




Regelquerschnitt  
Bereich 2.1 "Nord"

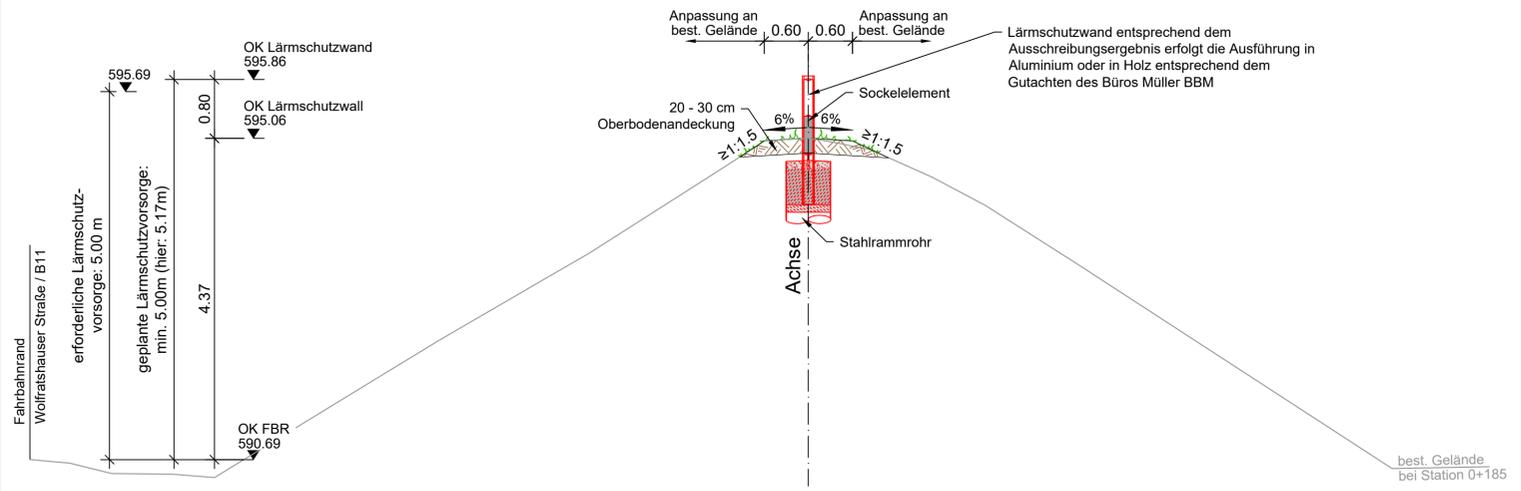


Regelquerschnitt  
Bereich 2.2 "Mitte"

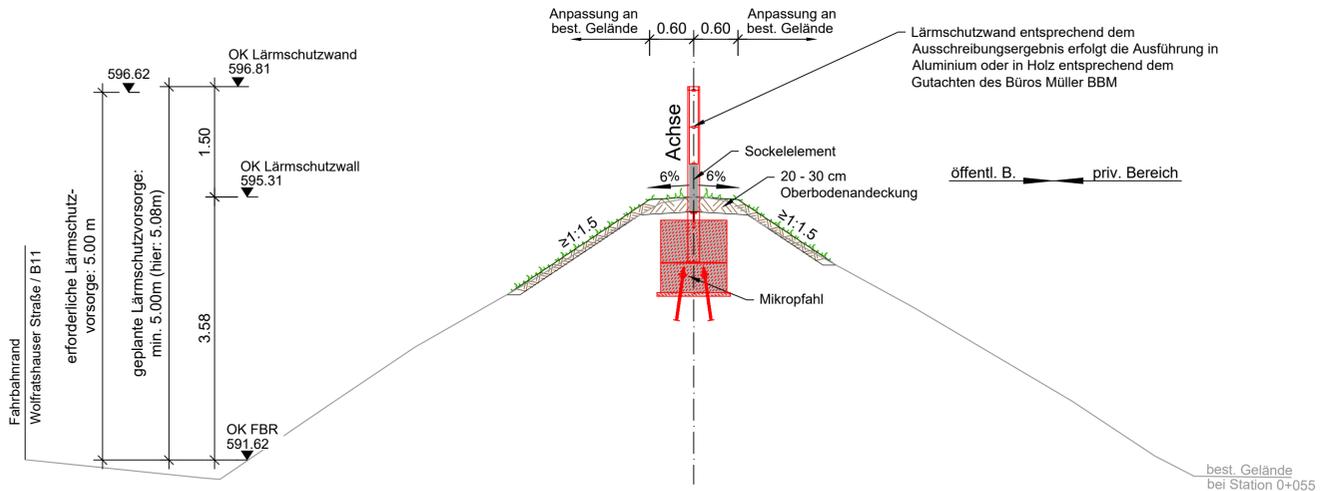

Regelquerschnitt  
Bereich 2.2 "Mitte"

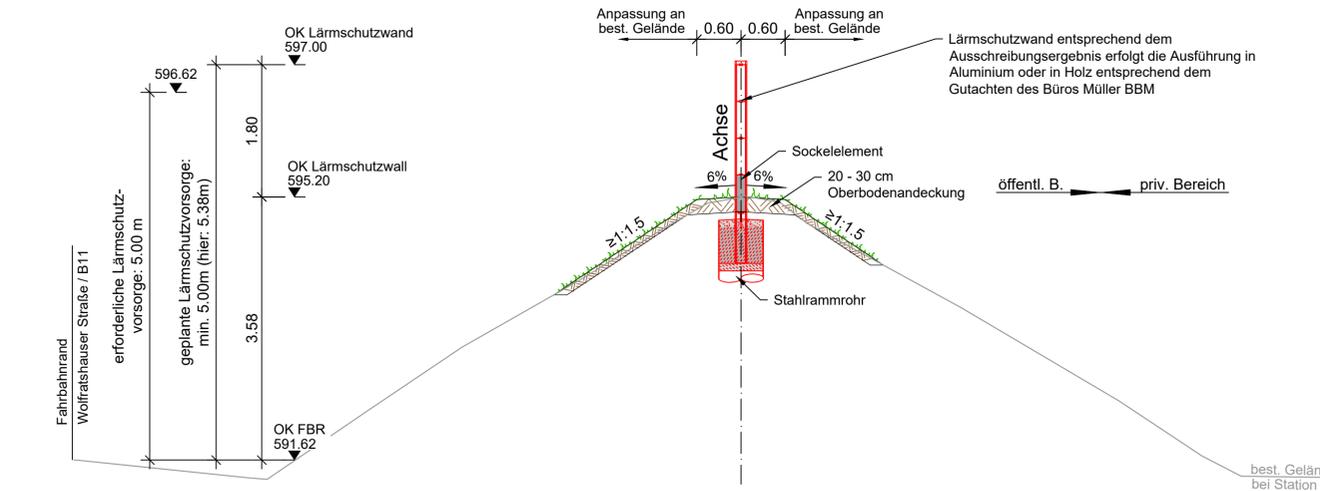

Regelquerschnitt  
Bereich 3 "Süd"

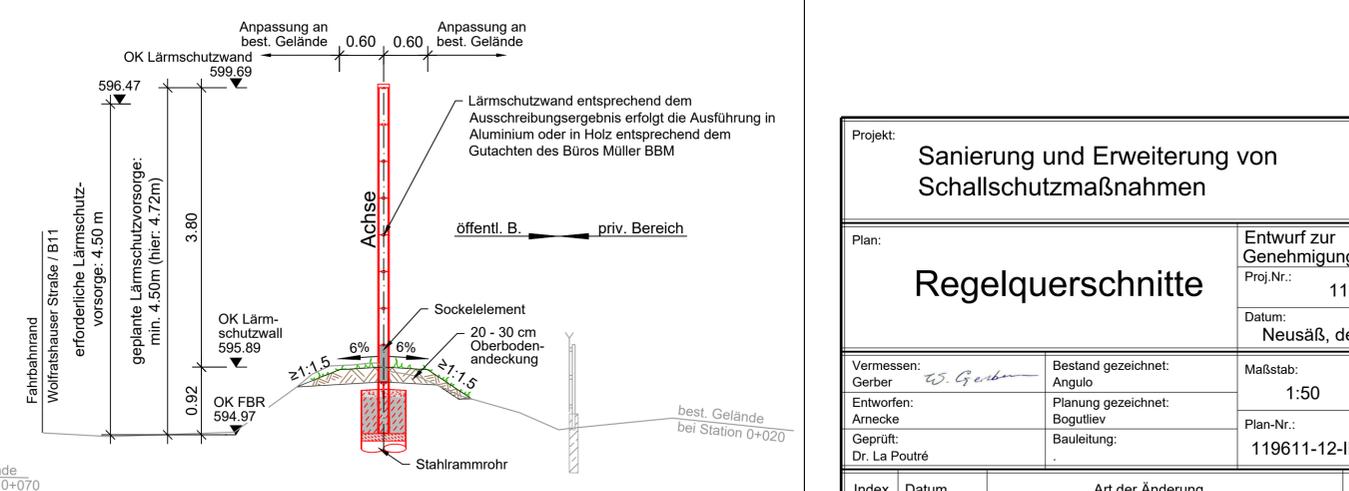

Projekt:  
**Sanierung und Erweiterung von Schallschutzmaßnahmen**

Plan:  
**Regelquerschnitte**

Entwurf zur Genehmigungsplanung  
Proj.Nr.: 119 611  
Datum: Neusäß, den 09.03.2021

Vermessen: Gerber	Bestand gezeichnet: Angulo	Maßstab: 1:50	Plangröße: 0.46qm
Entworfen: Arnecke	Planung gezeichnet: Bogutliv	Plan-Nr.: 119611-12-IB	Beilage-Nr.: 7
Geprüft: Dr. La Poutre	Bauleitung:		

Index	Datum	Art der Änderung	Name
a			
b			
c			

WASSER | VERKEHR | RAUM | VERMESSUNG | GIS | UMWELT | TECHNIK | BETREUUNG | PLANUNG

Richard-Wagner-Straße 6  
86356 Neusäß  
Tel.: 0821/46059-0  
Fax.: 0821/46059-99

**Steinbacher Consult**  
... invent the future  
Ingenieurgesellschaft mbH & Co.KG  
www.steinbacher-consult.com | info@steinbacher-consult.com

Alemannenstraße 19 A  
86637 Wertingen  
Tel.: 08272/9956-0  
Fax.: 08272/9956-99

URHEBERRECHTLICH GESCHÜTZT Vervielfältigung und Weitergabe an Dritte unzulässig und strafbar