



Gründung Rammrohr


SCHNITT A-A M 1:10

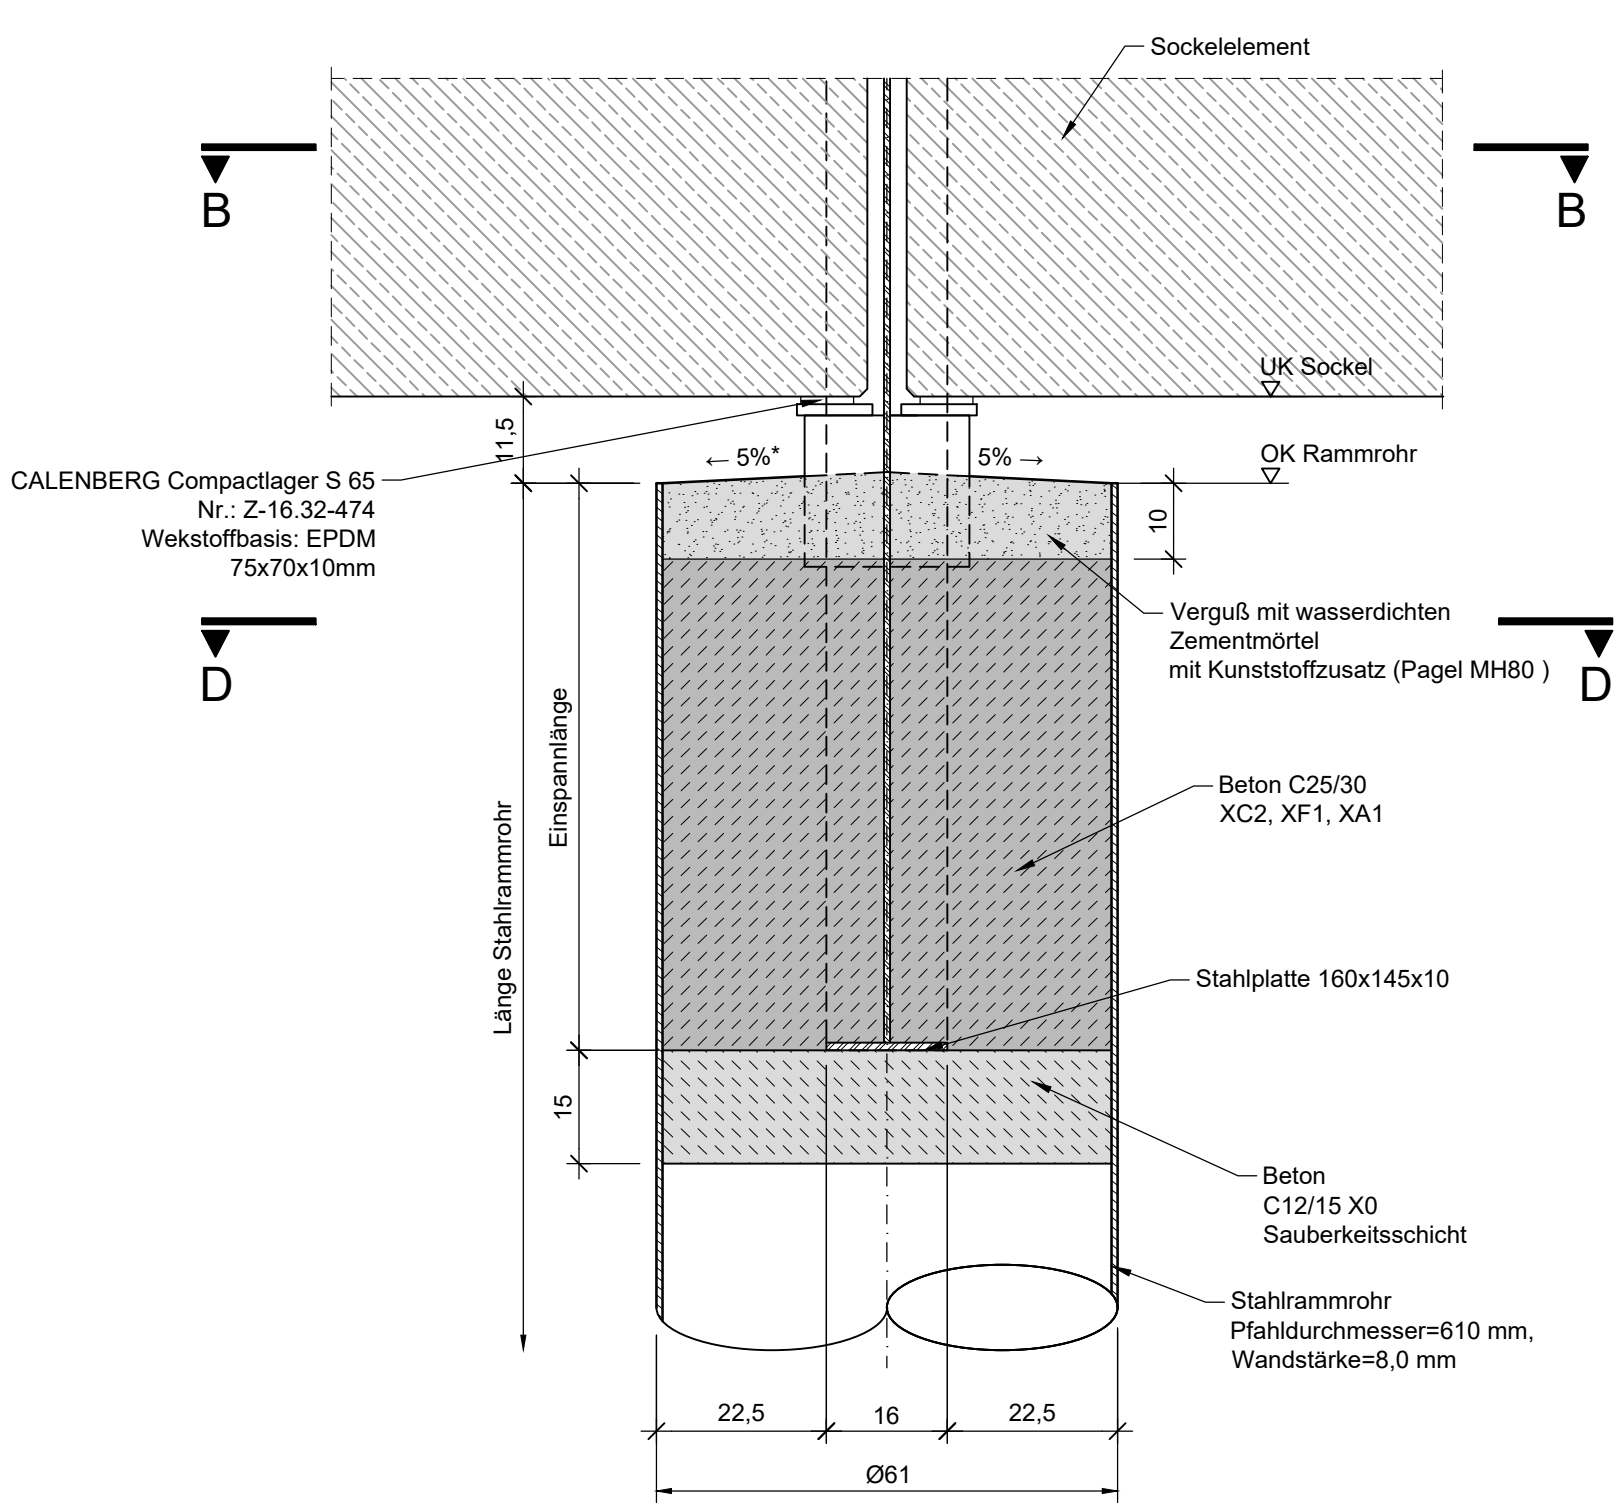


SCHNITT C-C M 1:10

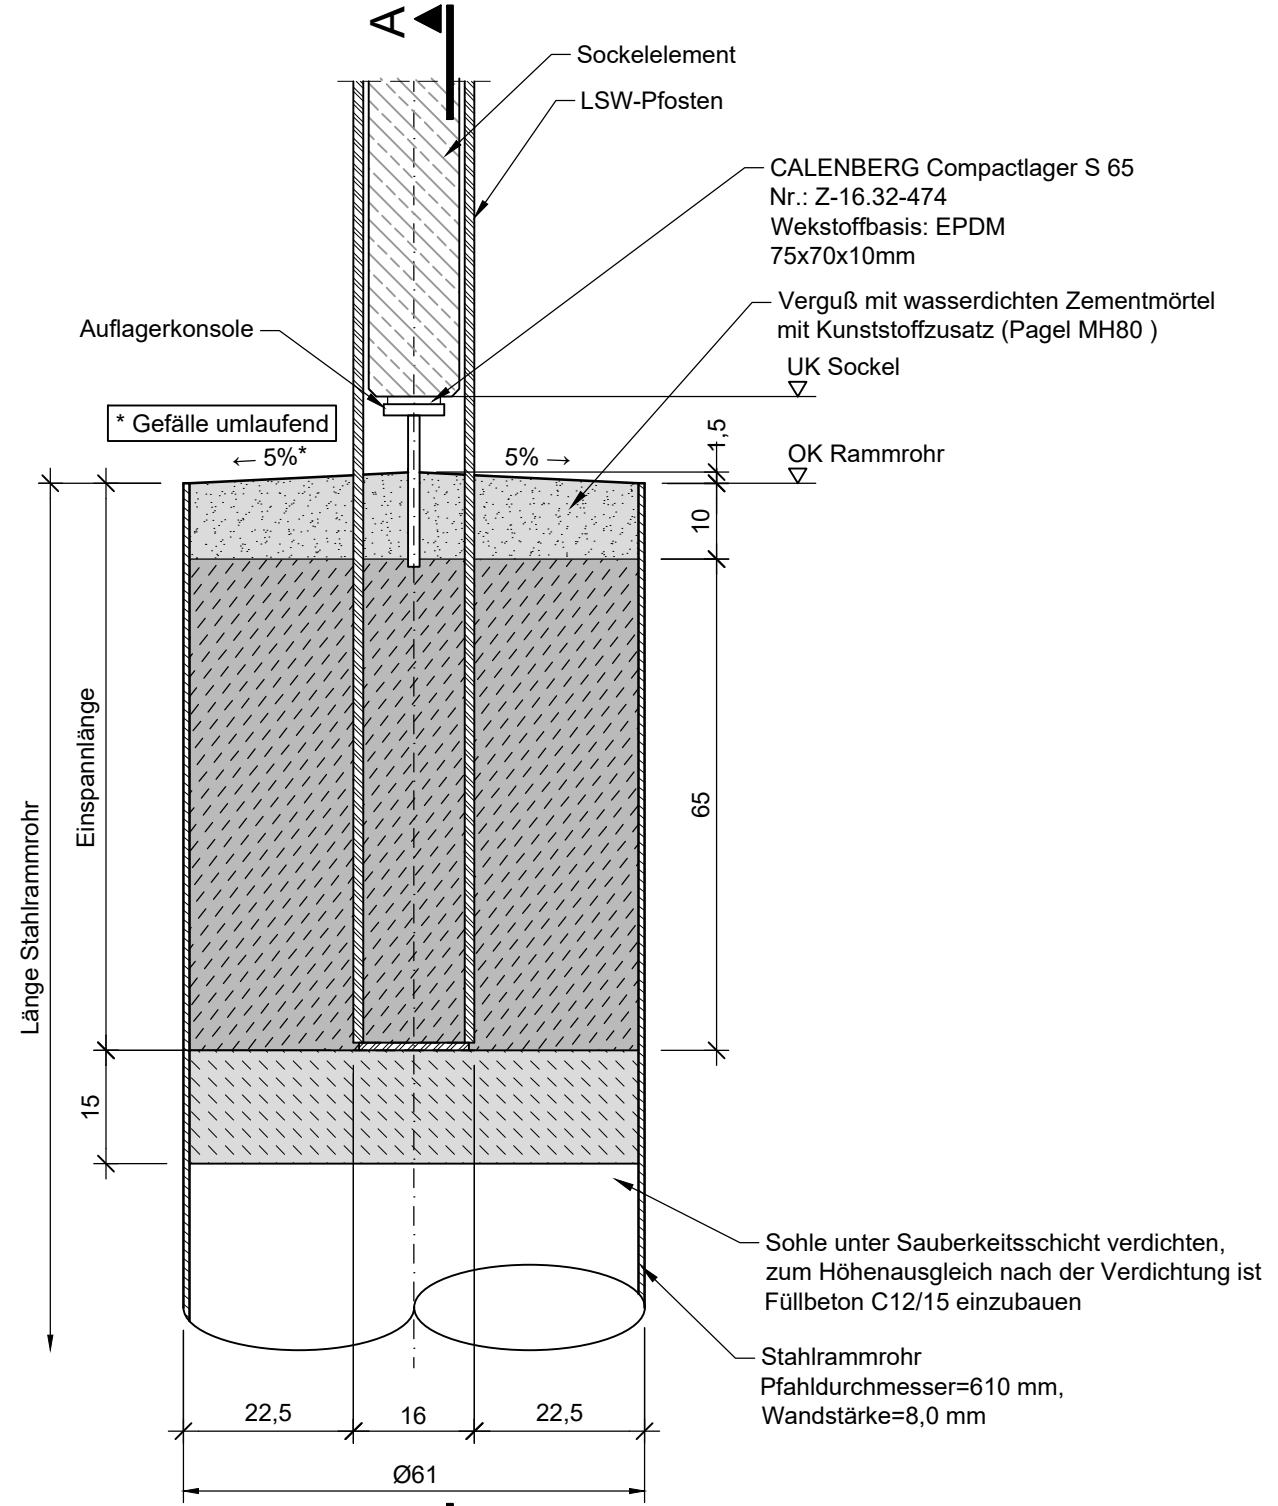

SCHNITT D-D M 1:10

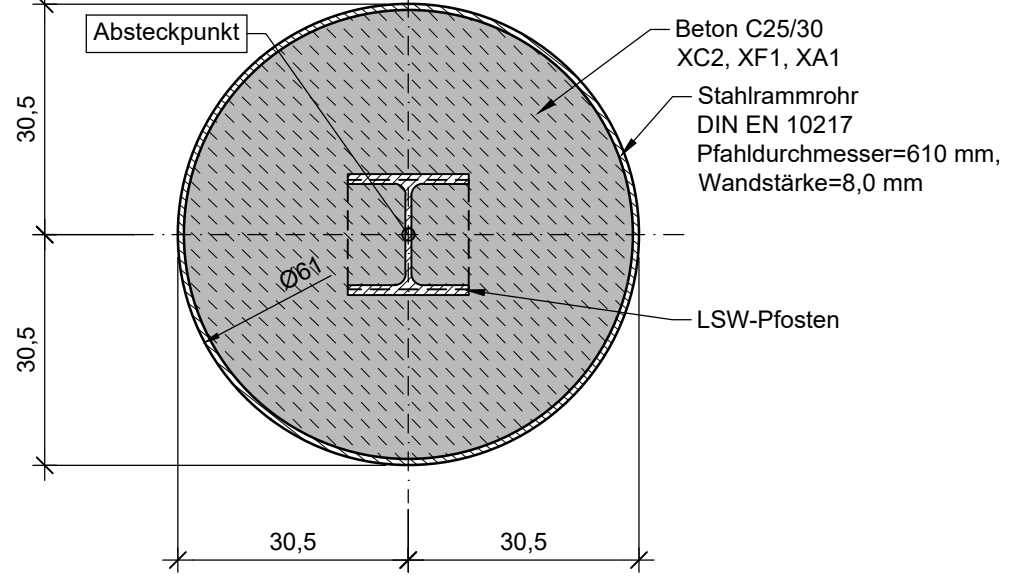


SCHNITT B-B M 1:10

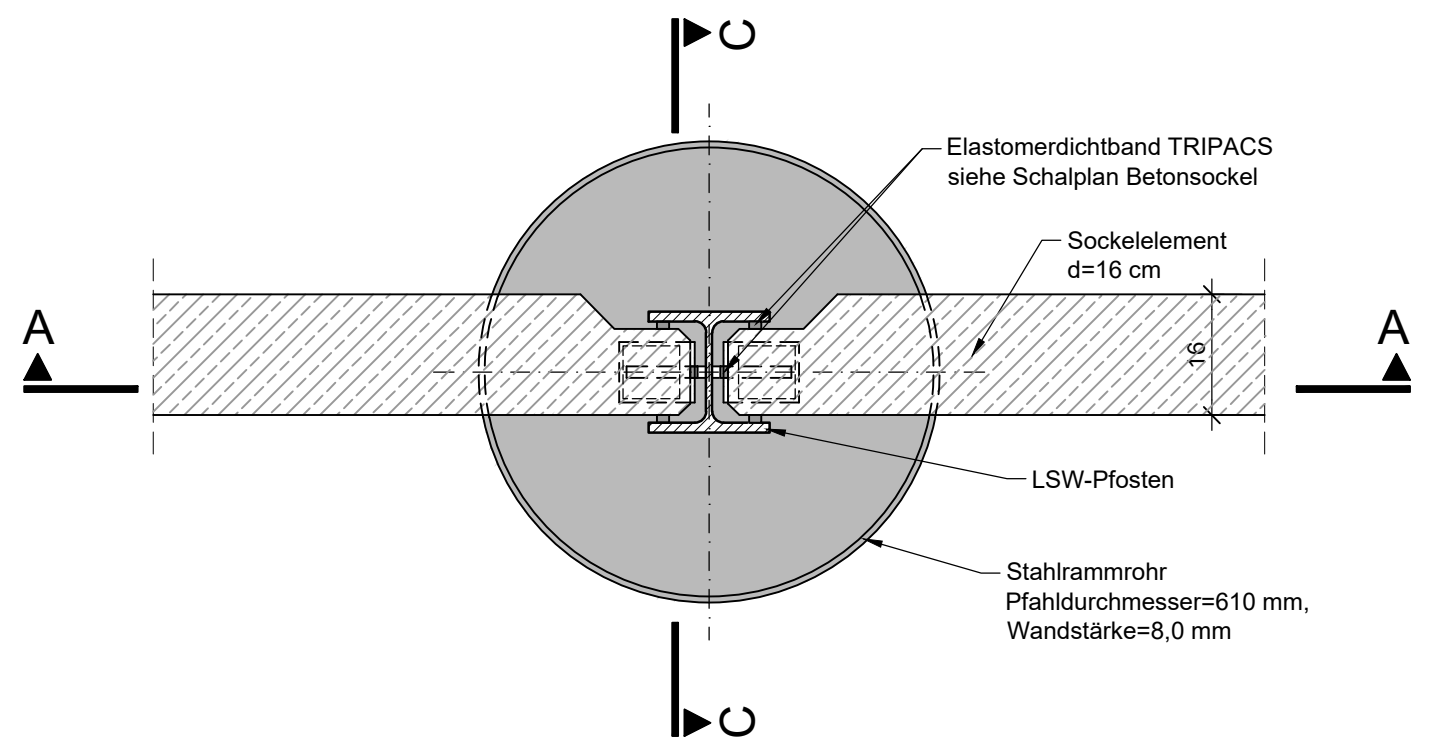


Gründung Mikropfahl


SCHNITT 1-1 M 1:10

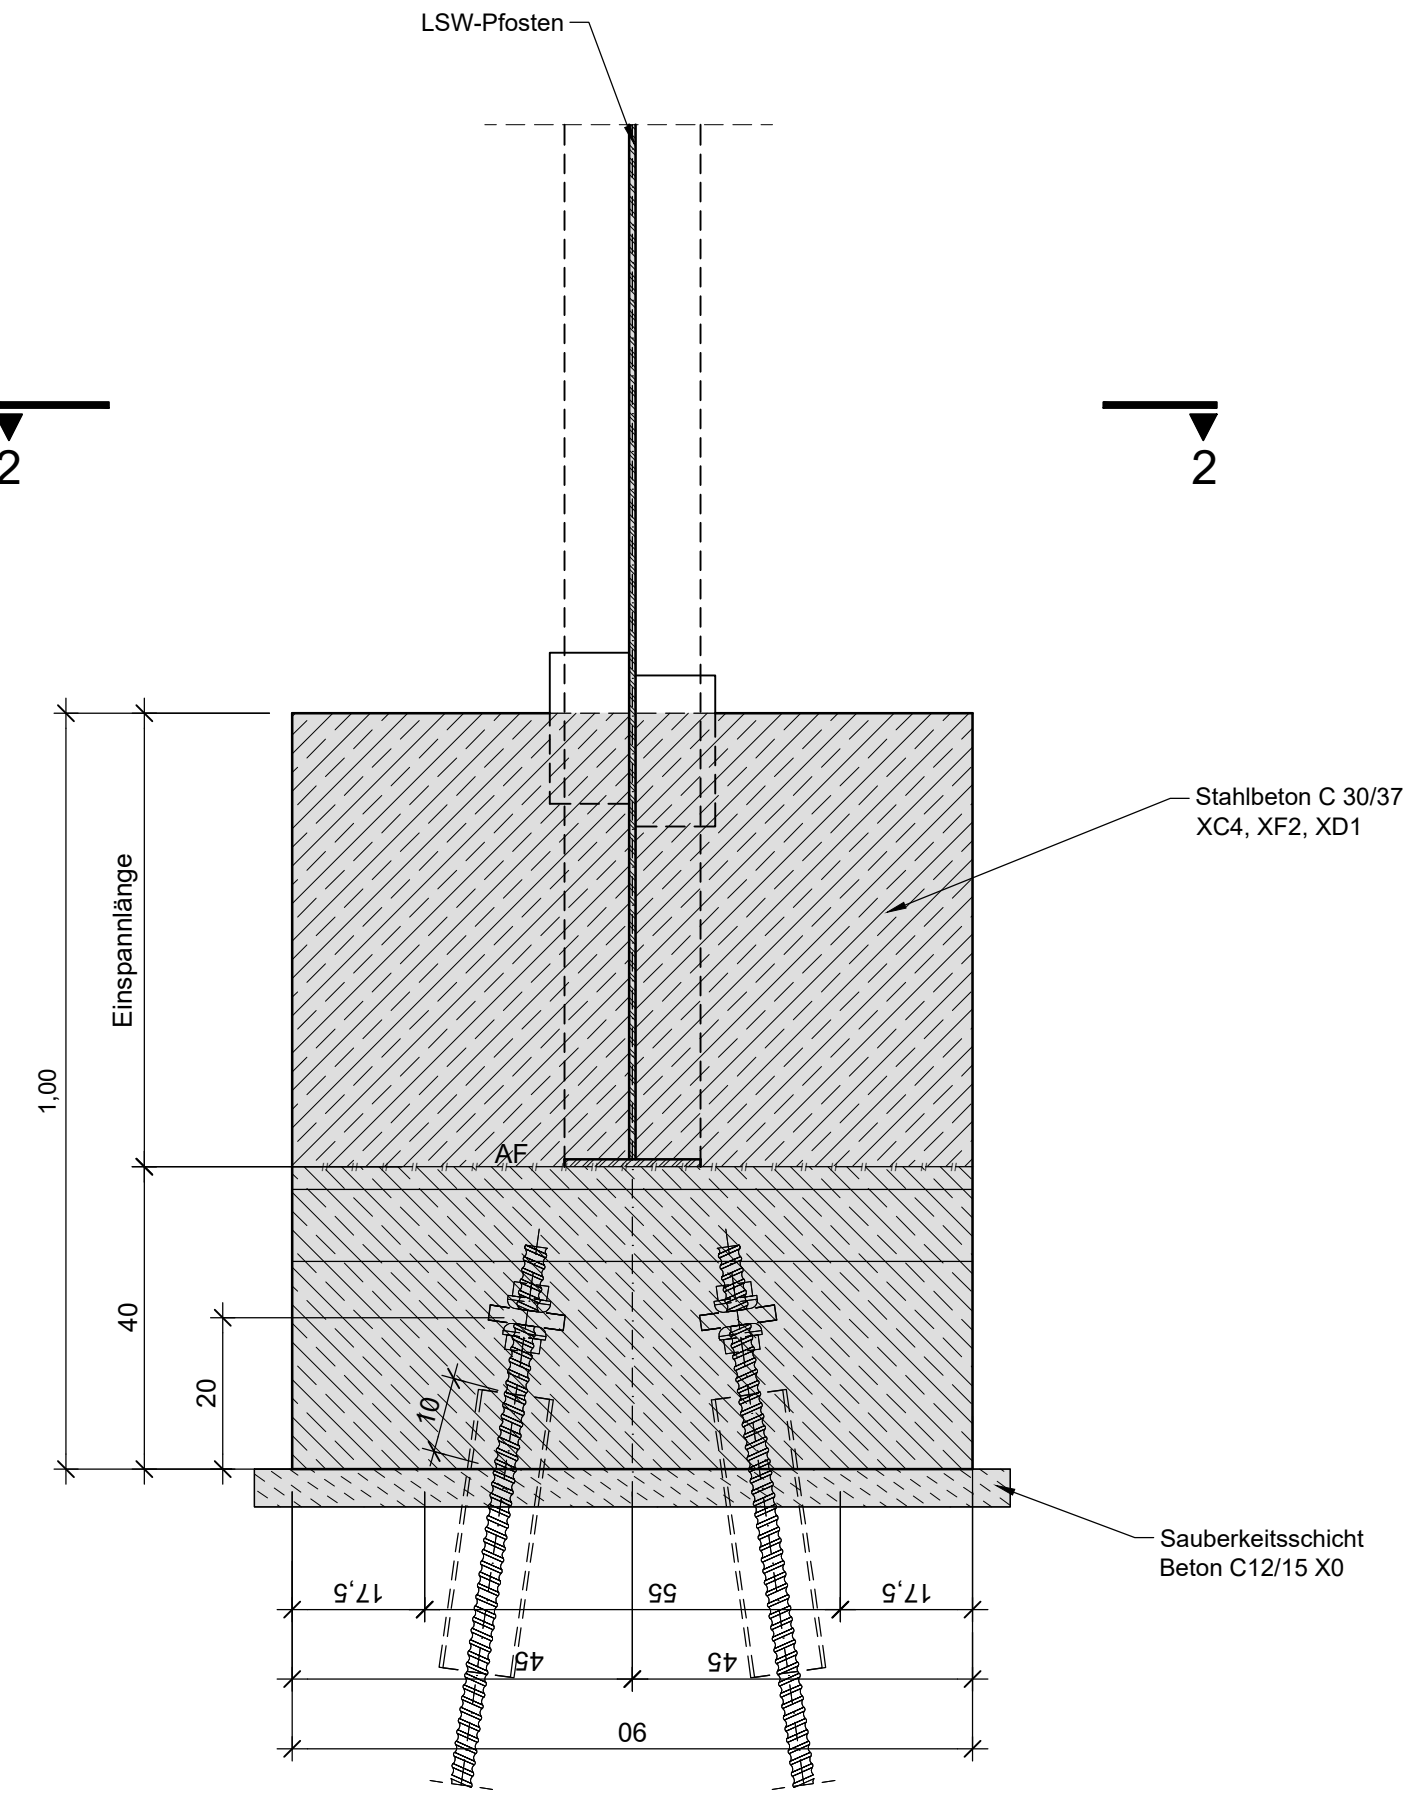

SCHNITT 3-3 M 1:10

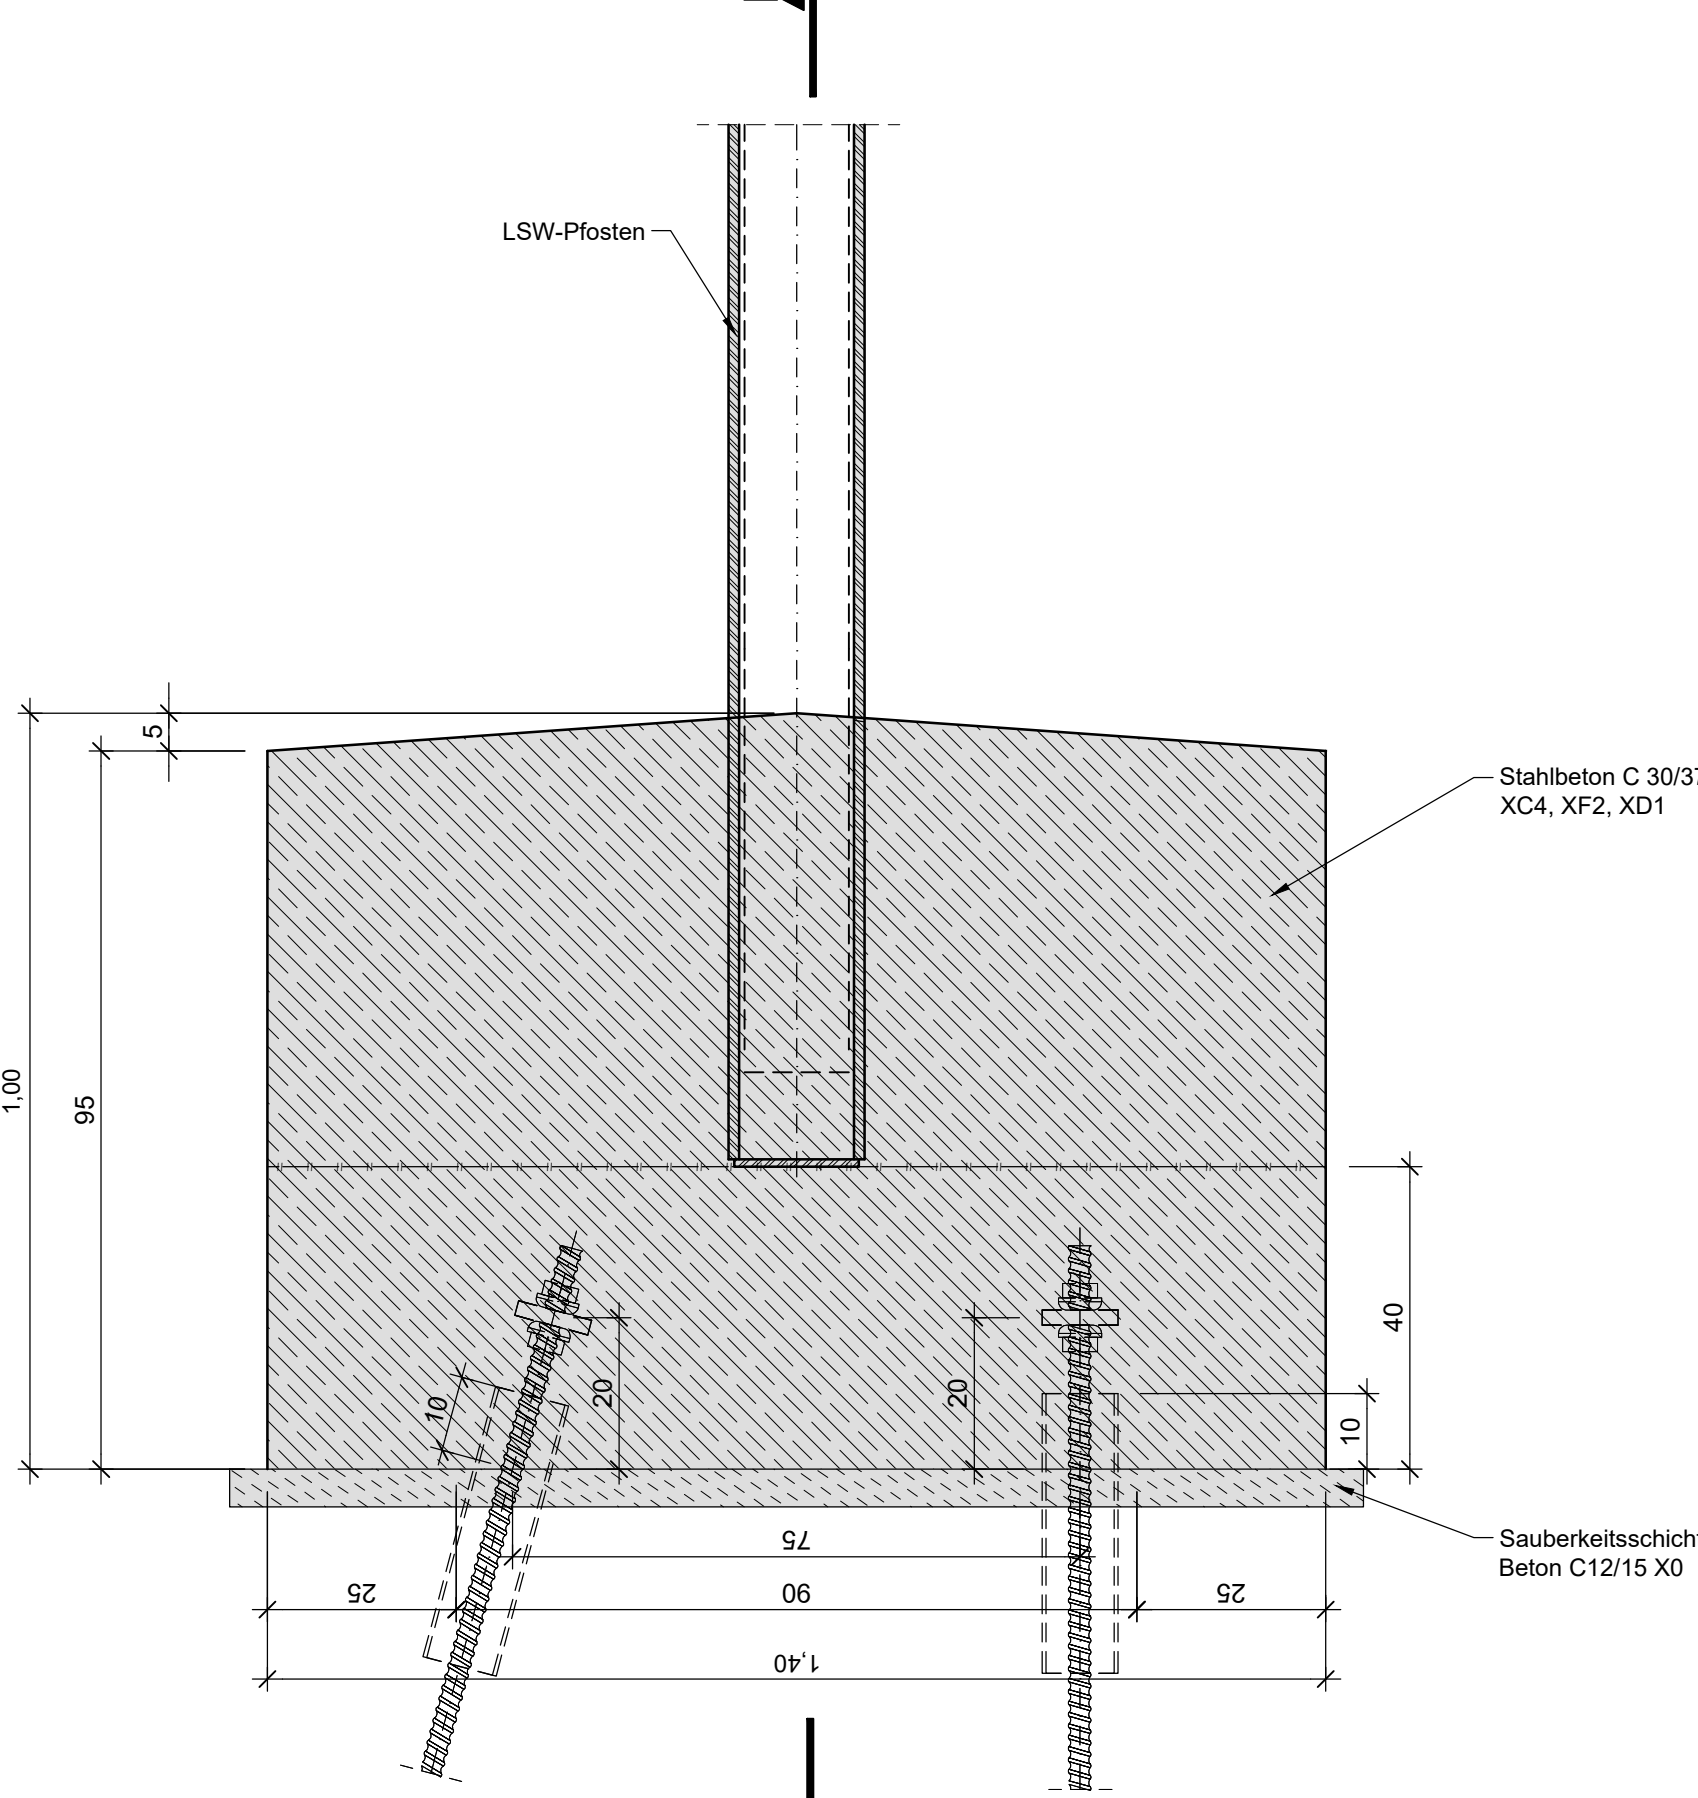

SCHNITT 2-2 M 1:10

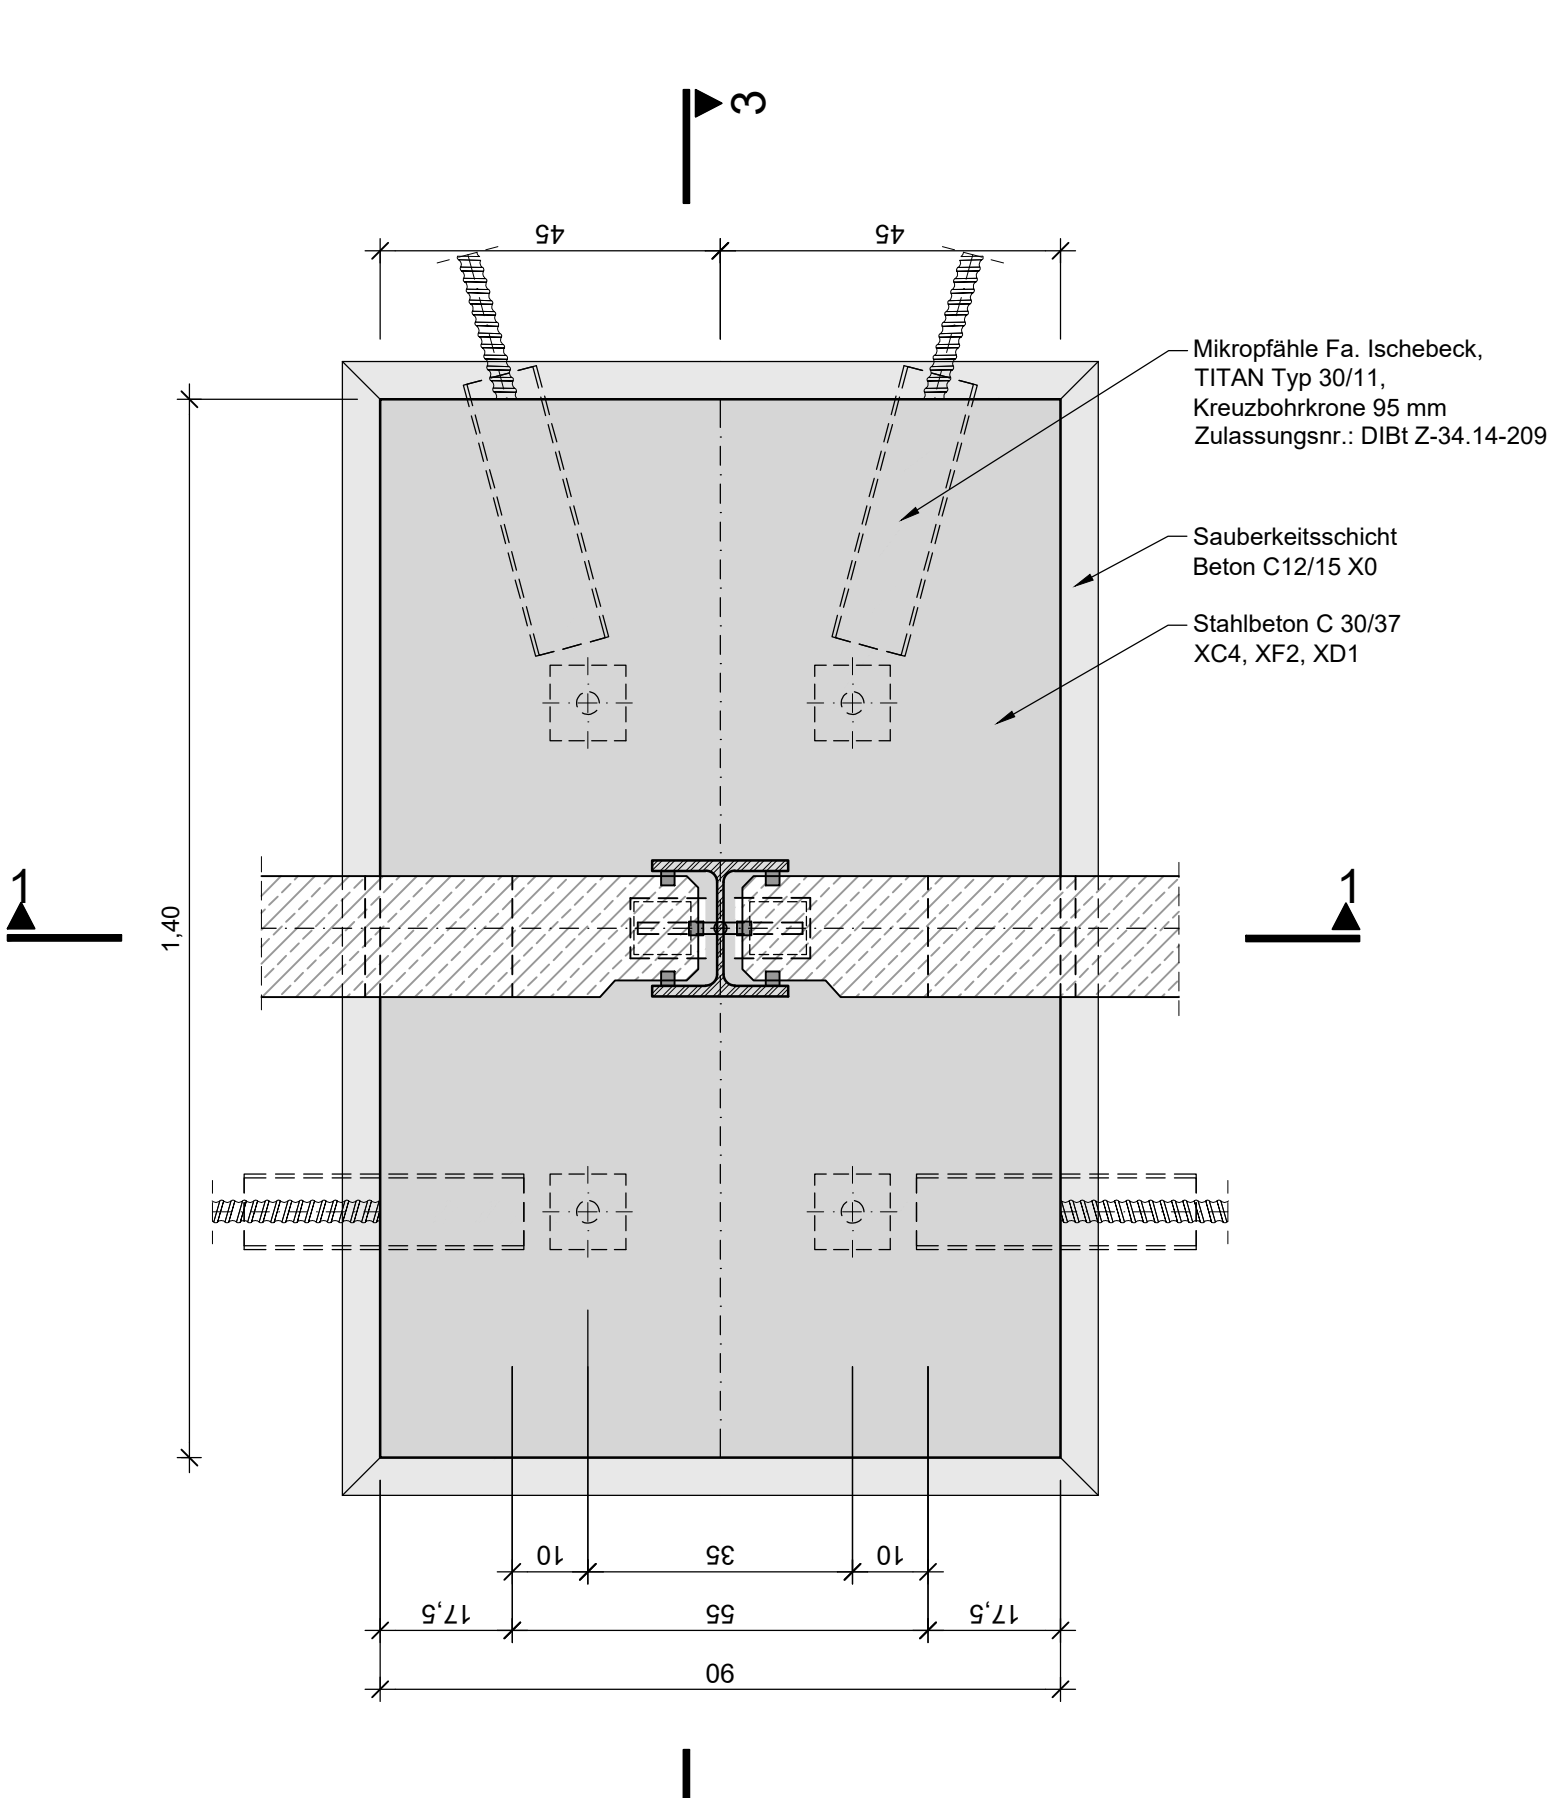

Gemeinde
Pullach

Projekt: Sanierung und Erweiterung von Schallschutzmaßnahmen			
Plan:		Entwurf zur Genehmigungsplanung	
Regeldetails		Proj.Nr.: 119 611	
		Datum: Neusäß, den 09.03.2021	
Vermessen: Gerber	Bestand gezeichnet: Angulo	Maßstab: 1:10	Plangröße: 0.58qm
Entworfen: Arnecke	Planung gezeichnet: Bogutliv		
Geprüft: Dr. La Poutré	Bauleitung:	Plan-Nr.: 119611-11-IB	Beilage-Nr.:
Index	Datum	Art der Änderung	
a			
b			
c			
WASSER VERKEHR RAUM VERMESSUNG GIS UMWELT TECHNIK BETREUUNG PLANUNG			
Richard-Wagner-Straße 6 86356 Neusäß Tel.: 0821/46059-0 Fax.: 0821/46059-99		 Steinbacher Consult ... invent the future Ingenieurgesellschaft mbH & Co.KG www.steinbacher-consult.com info@steinbacher-consult.com	
		Alemannenstraße 19 A 86637 Wertingen Tel.: 08272/9956-0 Fax.: 08272/9956-99	
URHEBERRECHTLICH GESCHÜTZT Vervielfältigung und Weitergabe an Dritte unzulässig und strafbar			