



Draufsicht M1:100

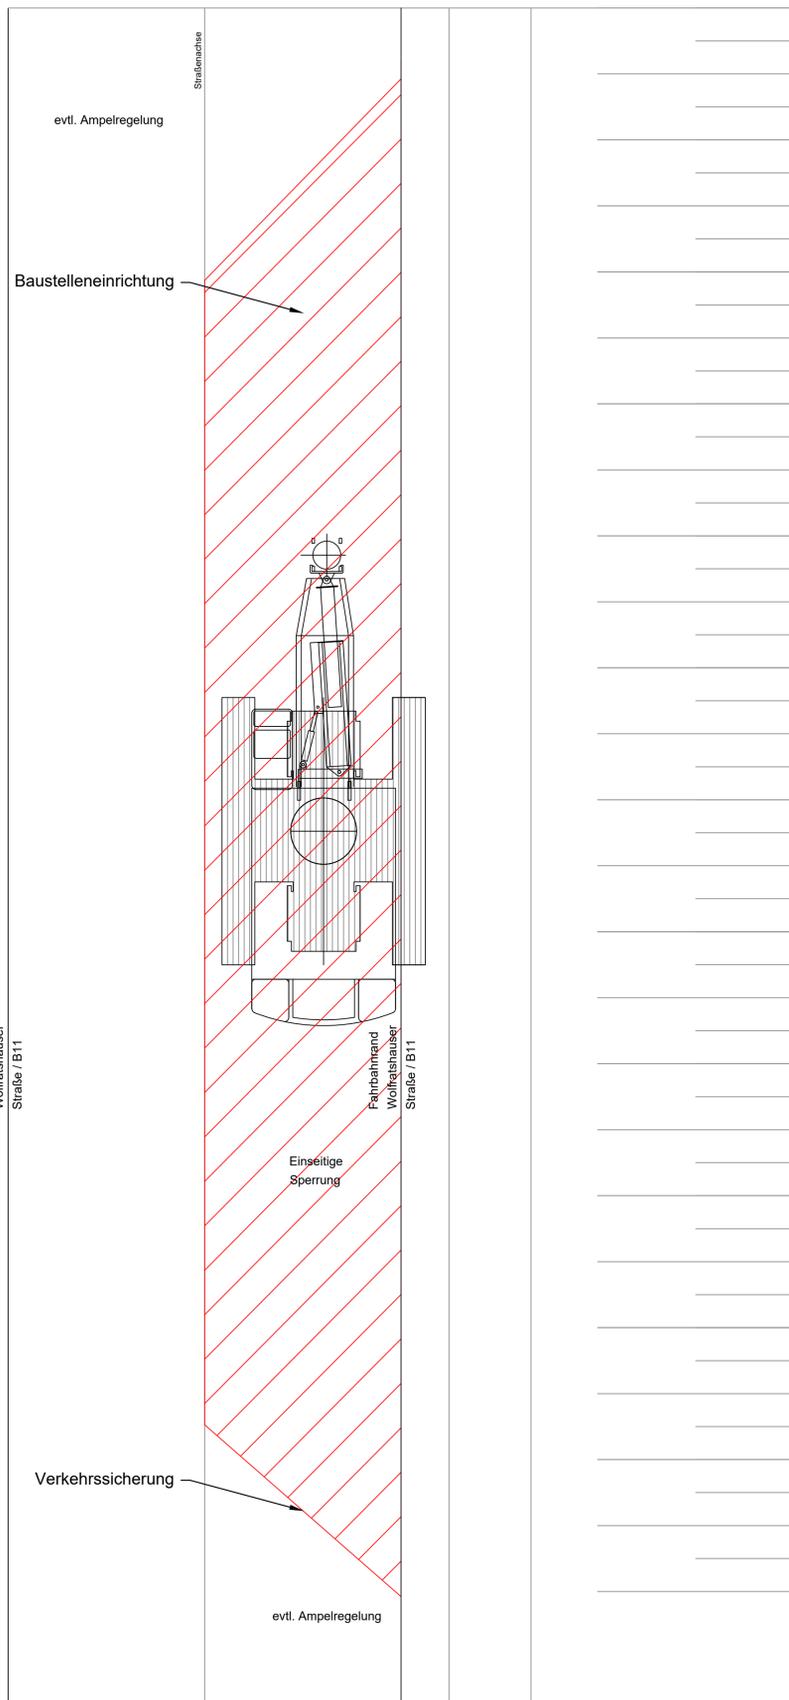

Regelquerschnitt M1:100

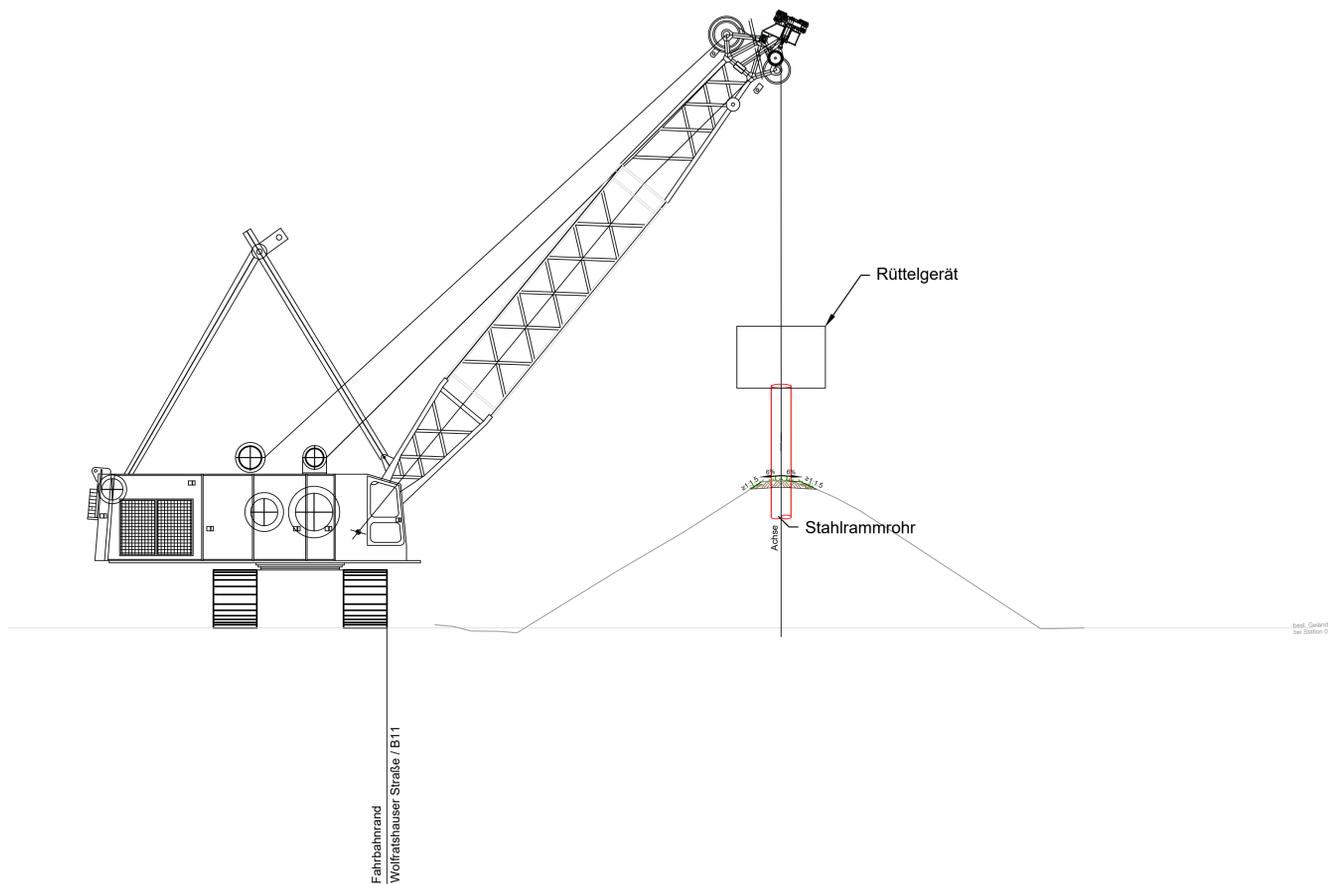

Gemeinde
Pullach



Projekt: Sanierung und Erweiterung von Schallschutzmaßnahmen			
Plan: Platzbedarf Ausführung		Entwurf zur Genehmigungsplanung Proj.Nr.: 119 611 Datum: Neusäß, den 09.03.2021	
Vermessen: Gerber	Bestand gezeichnet: Angulo	Maßstab: 1:100	Plangröße: 0.58qm
Entworfen: Arnecke	Planung gezeichnet: Bogutliv	Plan-Nr.: 119611-14-IB	Beilage-Nr.:
Geprüft: Dr. La Poutré	Bauleitung:		
Index	Datum	Art der Änderung	Name
a			
b			
c			
WASSER VERKEHR RAUM VERMESSUNG GIS UMWELT TECHNIK BETREUUNG PLANUNG Richard-Wagner-Straße 6 86356 Neusäß Tel.: 0821/46059-0 Fax.: 0821/46059-99			
Steinbacher Consult ... invent the future Ingenieurgesellschaft mbH & Co.KG www.steinbacher-consult.com info@steinbacher-consult.com		Alemannenstraße 19 A 86637 Wertingen Tel.: 08272/9956-0 Fax.: 08272/9956-99	
URHEBERRECHTLICH GESCHÜTZT Vervielfältigung und Weitergabe an Dritte unzulässig und strafbar			