


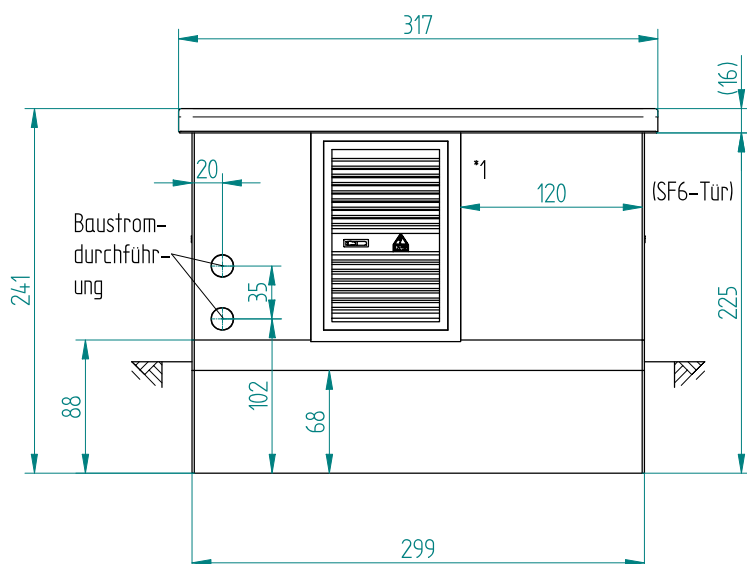

*1) Bei den neuen konzerneinheitlichen Stationen (ab 04/2015) kann Festlüfter und Trafotür vertauscht sein. Laut Betonbau können diese jedoch vor Ort getauscht werden. Eine einheitliche Lösung wird angestrebt.


Transformator

Türlichte: 1,25 m hoch
0,82 m breit




Niederspannung

Türlichte: 1,25 m hoch
2,08 m breit

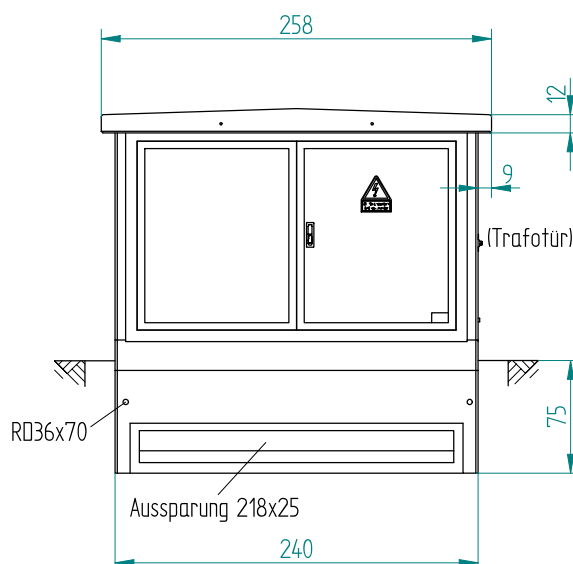


Rückseite

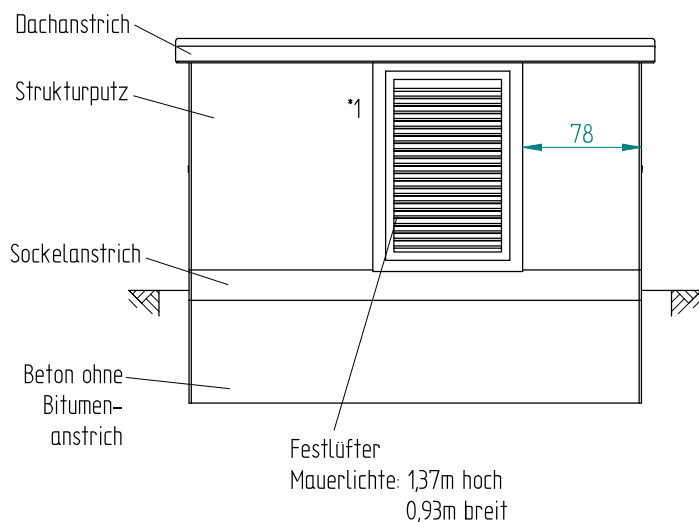

SF6-Anlage

Lichter Mindestabstand zu Nachbargebäude = 10 cm Gewindebuchse RD16x28

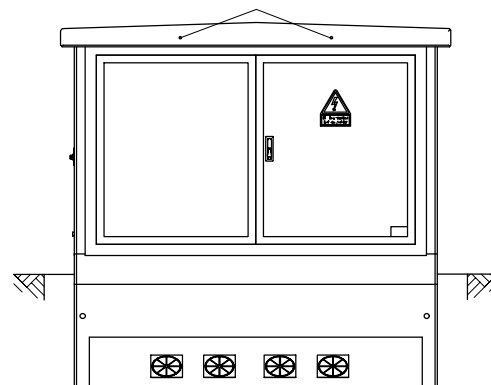

Türlichte: 1,25 m hoch
2,08 m breit

Maßstab 1 : 50
Alle Maße in cm