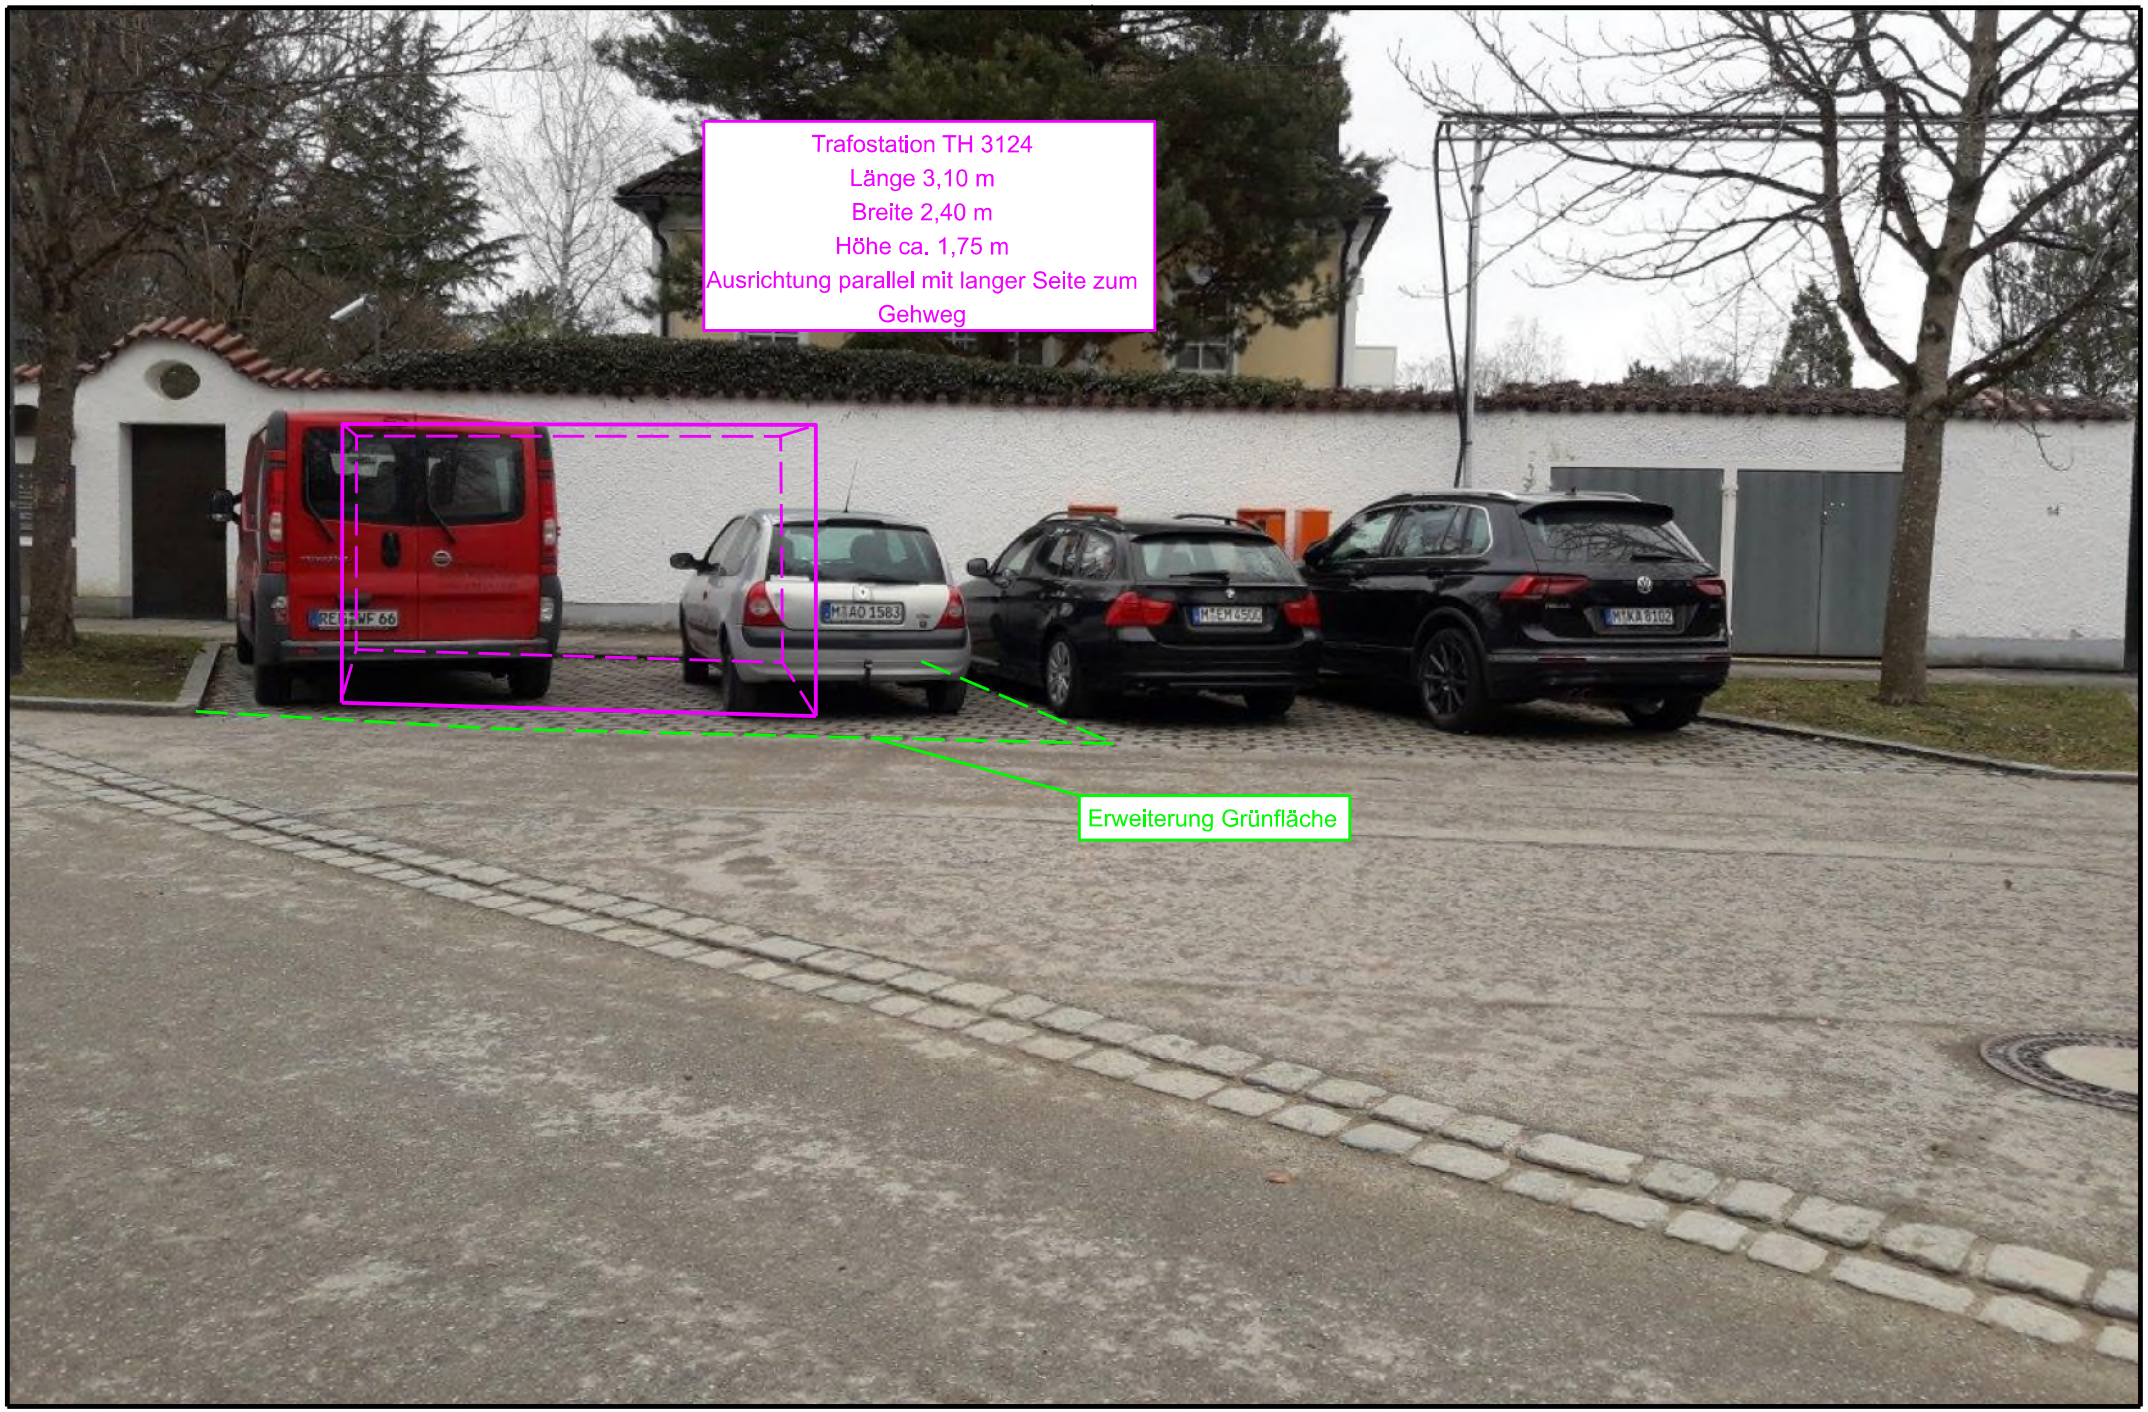
Trafostation TH 3124
Länge 3,10 m
Breite 2,40 m
Höhe ca. 1,75 m
Ausrichtung parallel mit langer Seite zum Gehweg
Erweiterung Grünfläche