



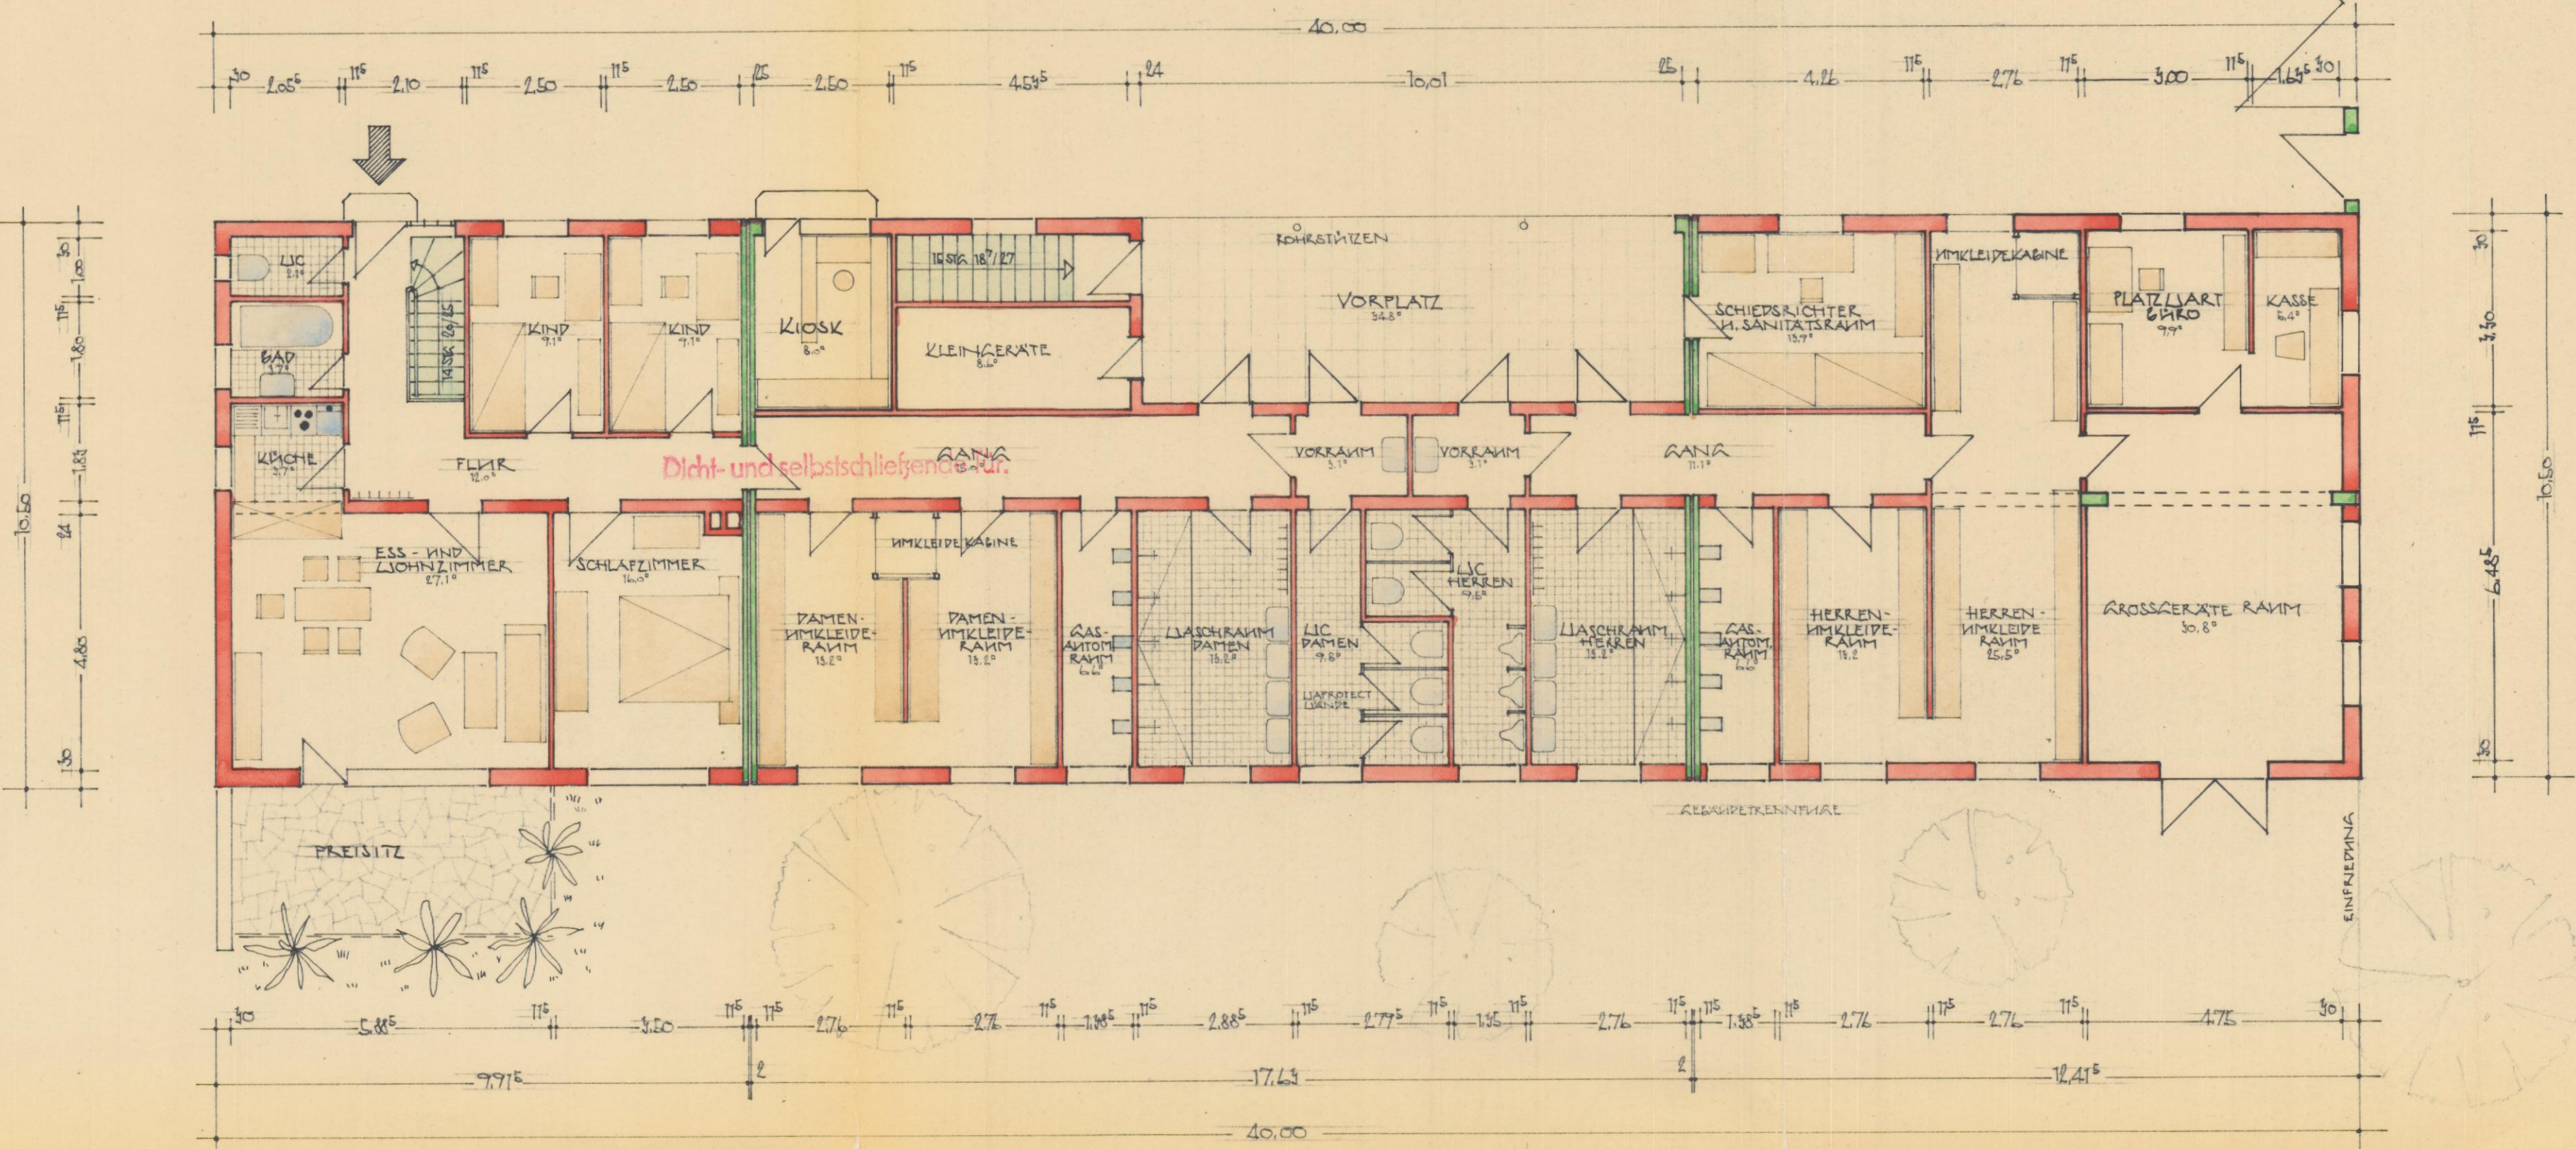

Bei Bemessung und Ausführung von
Hausschornsteinen sind Art. 46 BayBO,
§ 5 Feuerungsanlagenverordnung und
DIN 18160 zu beachten.
Nach § 5 (7) Feu V und Abschnitt 7.1
DIN 18160 sind Kaminwangen über Dach
mindestens 17,5 cm stark auszuführen.

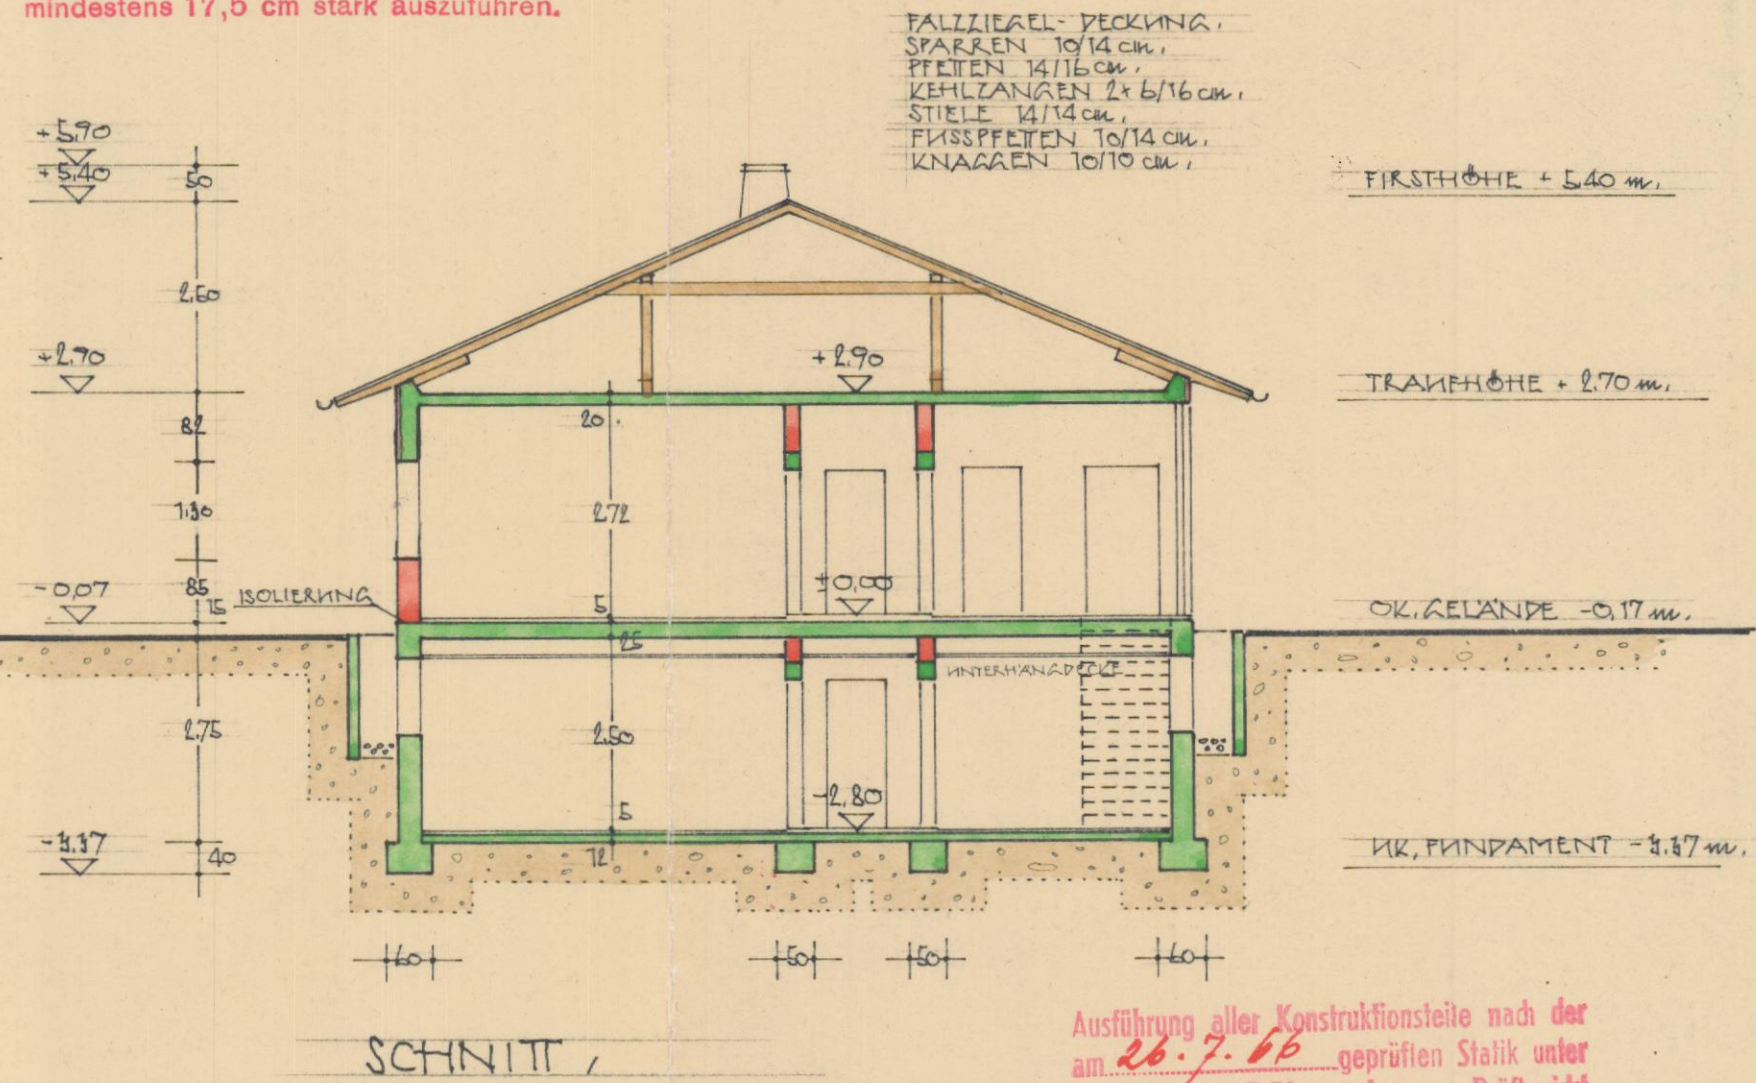


ÜBERBAUTE FLÄCHE 410 m²
UNTERBAUTER RAUM ~ 2745 m³


ERDGESCHOSS - ARINDRISS

Abweichungen
vom revidierten Plan sind
nicht zulässig.

Beschädigungen von Kaminen und schwachen Mauer
durch Anbringen von Leitungsteilen jeder Art ist
verboten. Nichtbeachtung des Verbotes hat Beseitigung
des beschädigten Bauteiles sowie Strafanzüge
gegen den Bauhandwerker und Bauleiter zur Folge.

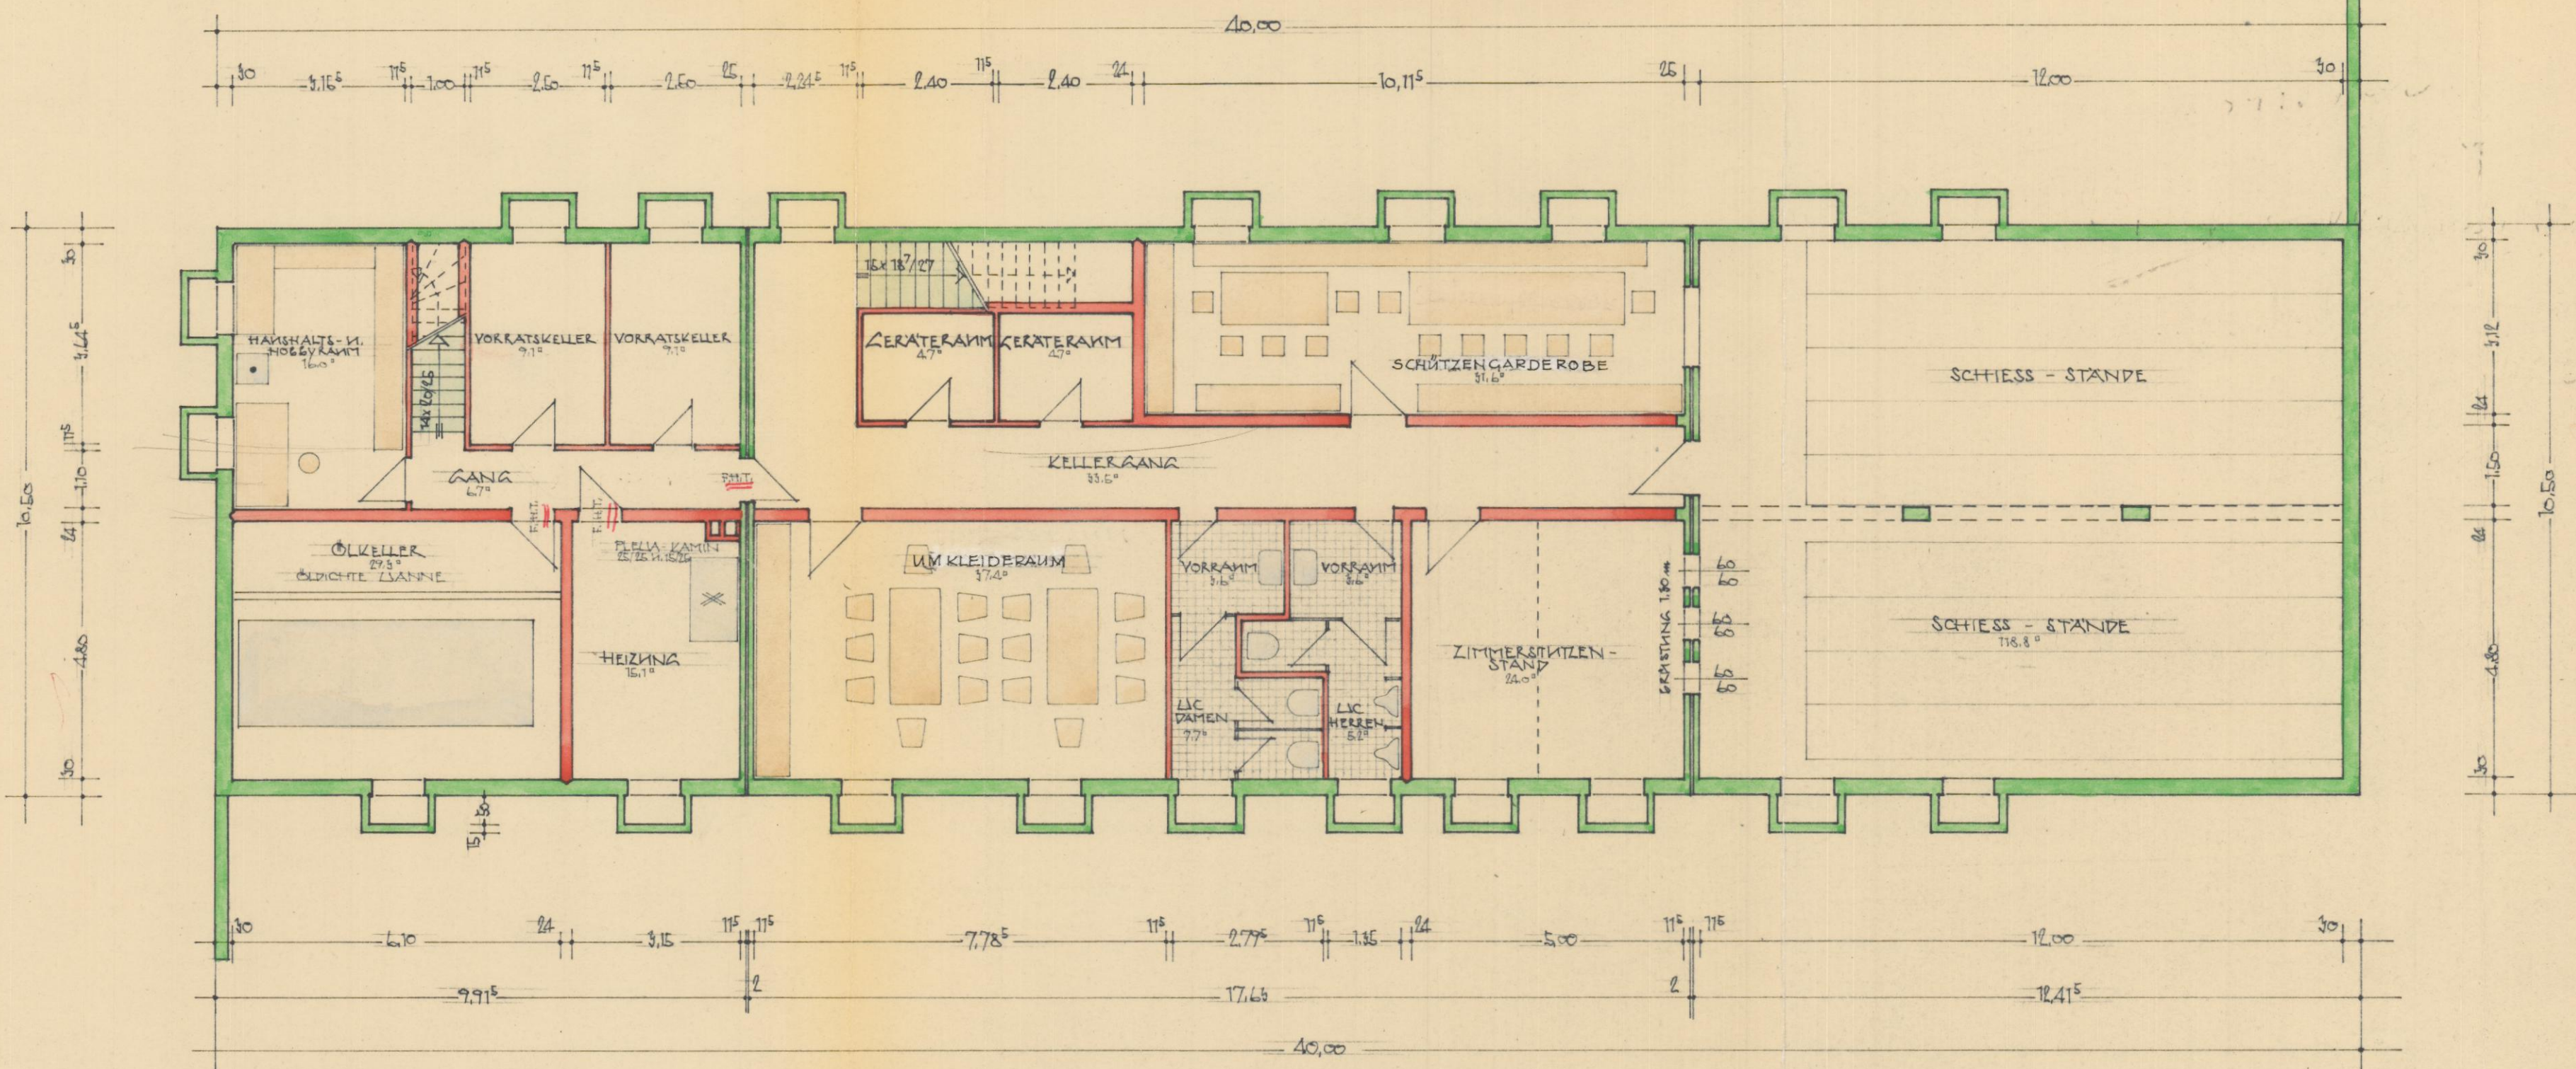

KELLER - ARINDRISS

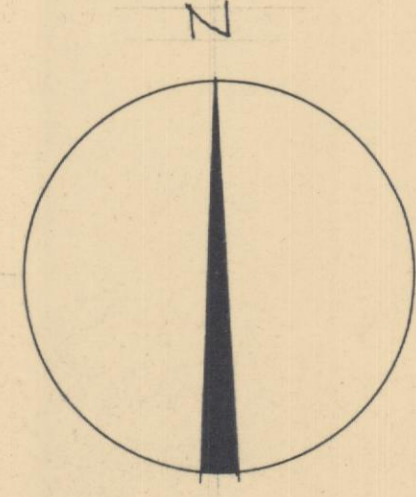

WOHNFLÄCHE:	
WOHNZIMMER	27.1 m ²
SCHLAFZIMMER	16.0
KINDERZ.	9.1
KINDERZ.	9.1
KÜCHE	3.7
BAD	3.7
WC	2.1
FLUR	12.0
	82.80 m ²
-3 %	2.48 m ²
-10 %	80.32
	8.03
	72.29

EINGABEPLAN FÜR DEN NEUBAU EINES
SPORTHEIMES MIT WOHNUNGEN
AUF DEM SPORTPLATZGELÄNDE DER GEMEINDE
PILLACH I. ISARTAL FLUR NR. 210/5,
AN DER GISTLSTRASSE,

ARINDRISS UND SCHNITT M 1:100,

DER BAHNHERR UND GRUNDEIGENTÜMER:

Gemeinde Pillach i. Isartal
A. Bürgermeister

GENEHMIGT
nach Maßgabe des Bescheides
vom 12.9.66 Nr. IV/1- 2504/66
Landratsamt München
i.A.
H. Kersch

DER ENTWURFSVERFASSER:
PILLACH IM JANUAR 1966,

Gemeinde Pillach i. Isartal
Rudolf Regensburger

Techn. geprüft am 9.9.1966
Hochbau: Martin