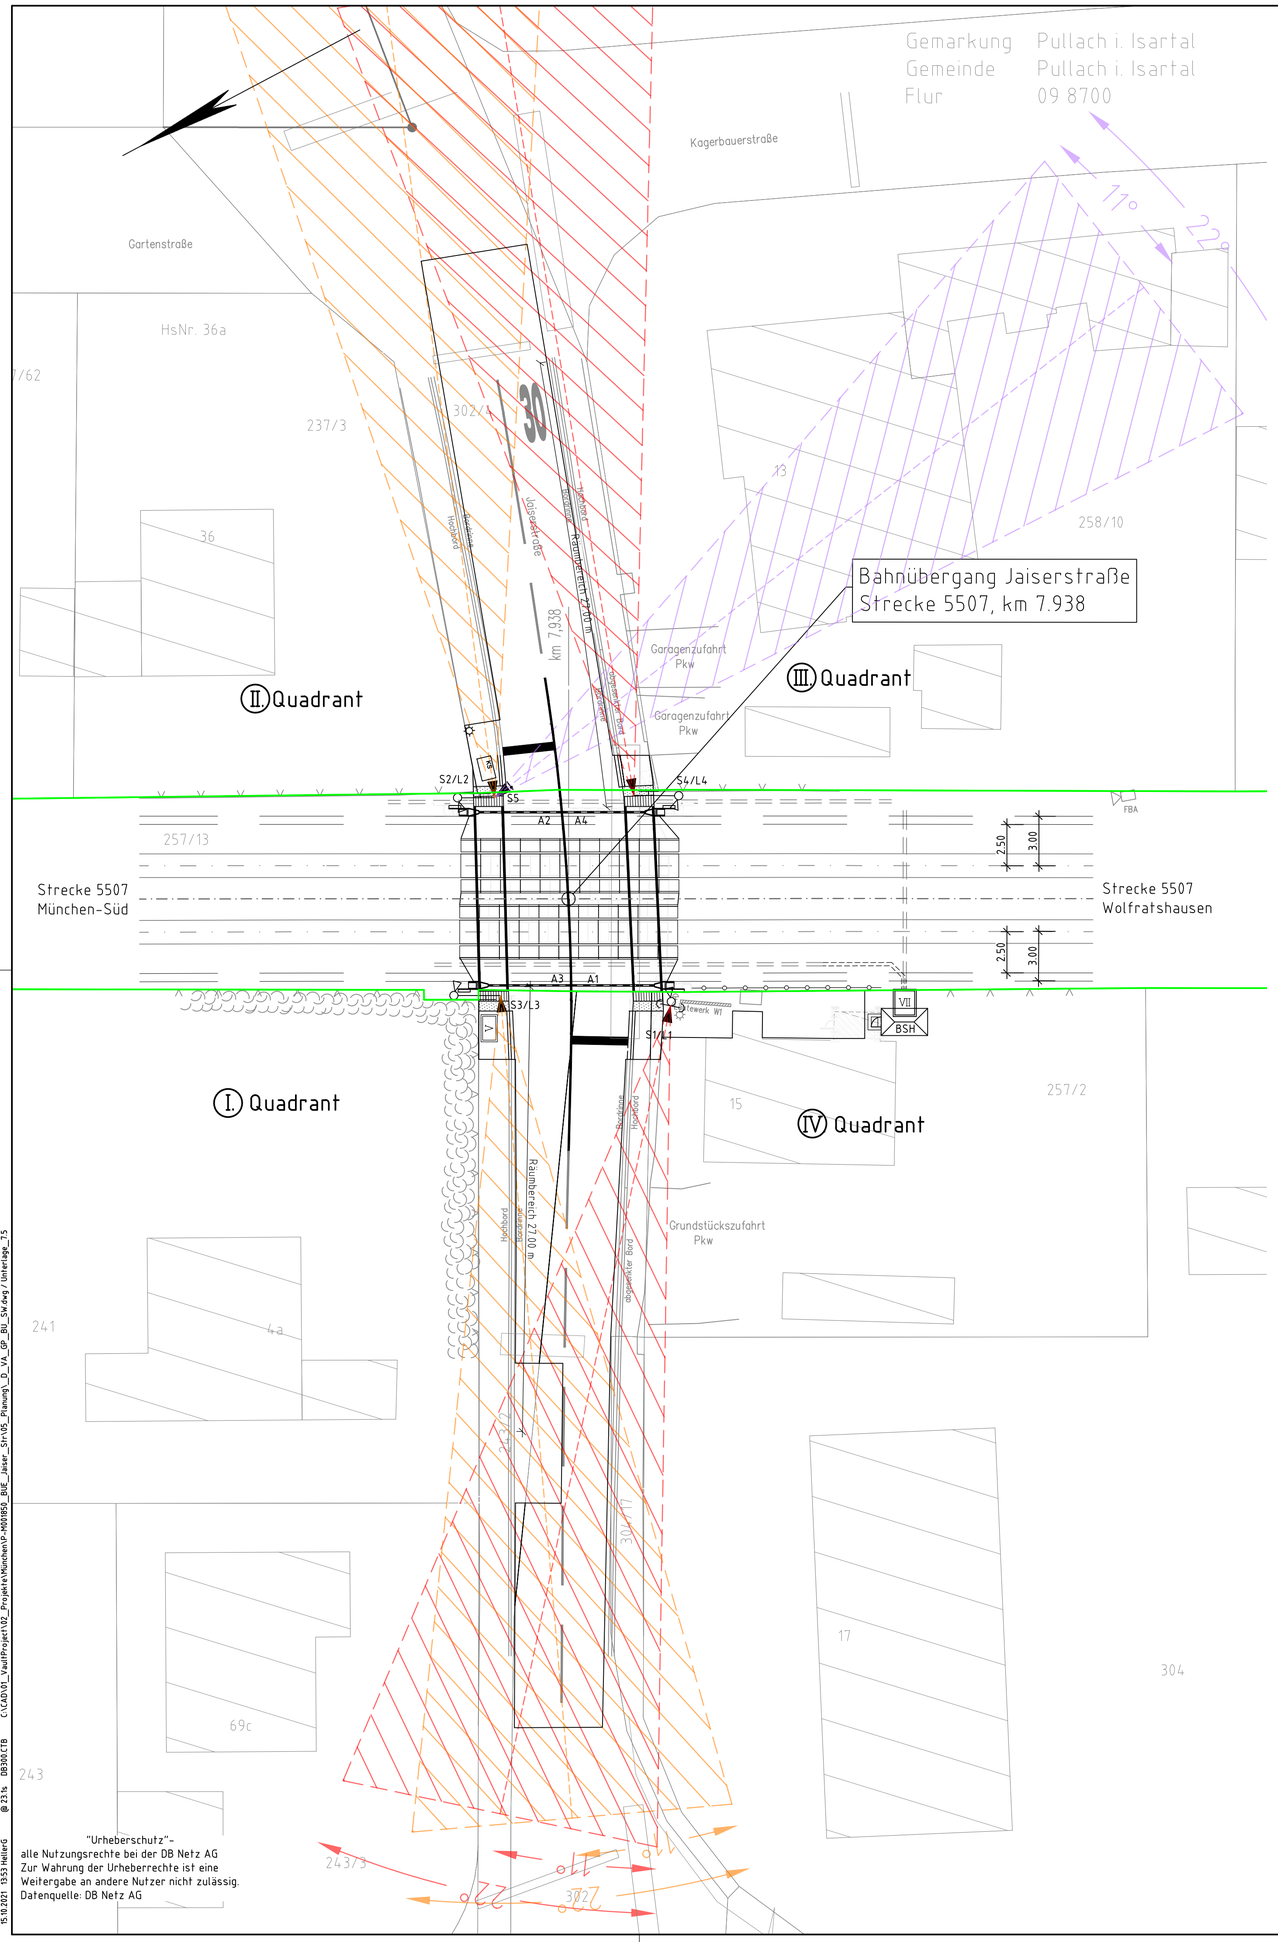


"Urheberschutz"-
alle Nutzungsrechte bei der DB Netz AG
Zur Wahrung der Urheberrechte ist eine
Weitergabe an andere Nutzer nicht zulässig.
Datenquelle: DB Netz AG

15.10.2021 13:53 HellerG @ 23 % DB300.CTB C:\CADLM_Vault Projekt\02_Projekte\München\P-M00850_BAE_Jaiser_Str\05_Planung_D_VA_GP_BU_SW.dwg / Unterlage_7.5


Legende:

- Bestand (einschließlich Kataster)
- Neubau/Änderung
- äußere Grenze der vorhabenträgereigenen Grundstücke
- tangierende Planung (nachrichtliche Darstellung)
- Streuwinkel
- Streuwinkel
- Streuwinkel

Unterlage 7.5

Genehmigungsvermerk Eisenbahn-Bundesamt

Übersichtsskizze

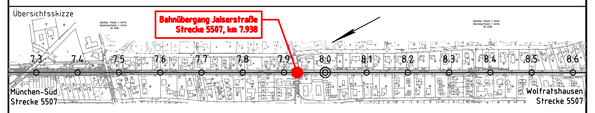

Index	Änderungen bzw. Ergänzungen	Planungsstand
0	Ausgangsverfahren: Antragsfassung	17.12.2021

Genehmigungsplanung: Unterlage für eine Entscheidung nach § 18 AEG

Vorhabenträgerin:
DB Netz AG
Regionalbereich Süd
Richelstraße 3
80634 München

Datum Unterschrift

Planverfasser:
DB Engineering & Consulting GmbH
Region Süd
Planung I.NV-S-P-M(V)
Richelstraße 3
80634 München

Datum Unterschrift

Planzeichen:	GP_07-5_SW-0
Projekt-Nr.:	G.016177192

	Datum	Name
gez.	10/2021	Hoffmann/Barnsteiner
bearb.	10/2021	Heller
gepr.		

Höhensystem:	DHHN92
Koordinatensystem:	DB_REF
Ursprungsplan:	
Blattgröße:	594 x 780
Maßstab:	1:200

Vorhaben:

Änderung des Bahnübergangs Jaiserstraße
Strecke 5507, München-Süd - Wolfratshausen, km 7,938

Planart: Streuwinkelplan

Planinhalt:

Bahnübergang km 7,938 (Strecke 5507)
Jaiserstraße

VORABZUG 15.10.2021