






SÜD-SEITE.

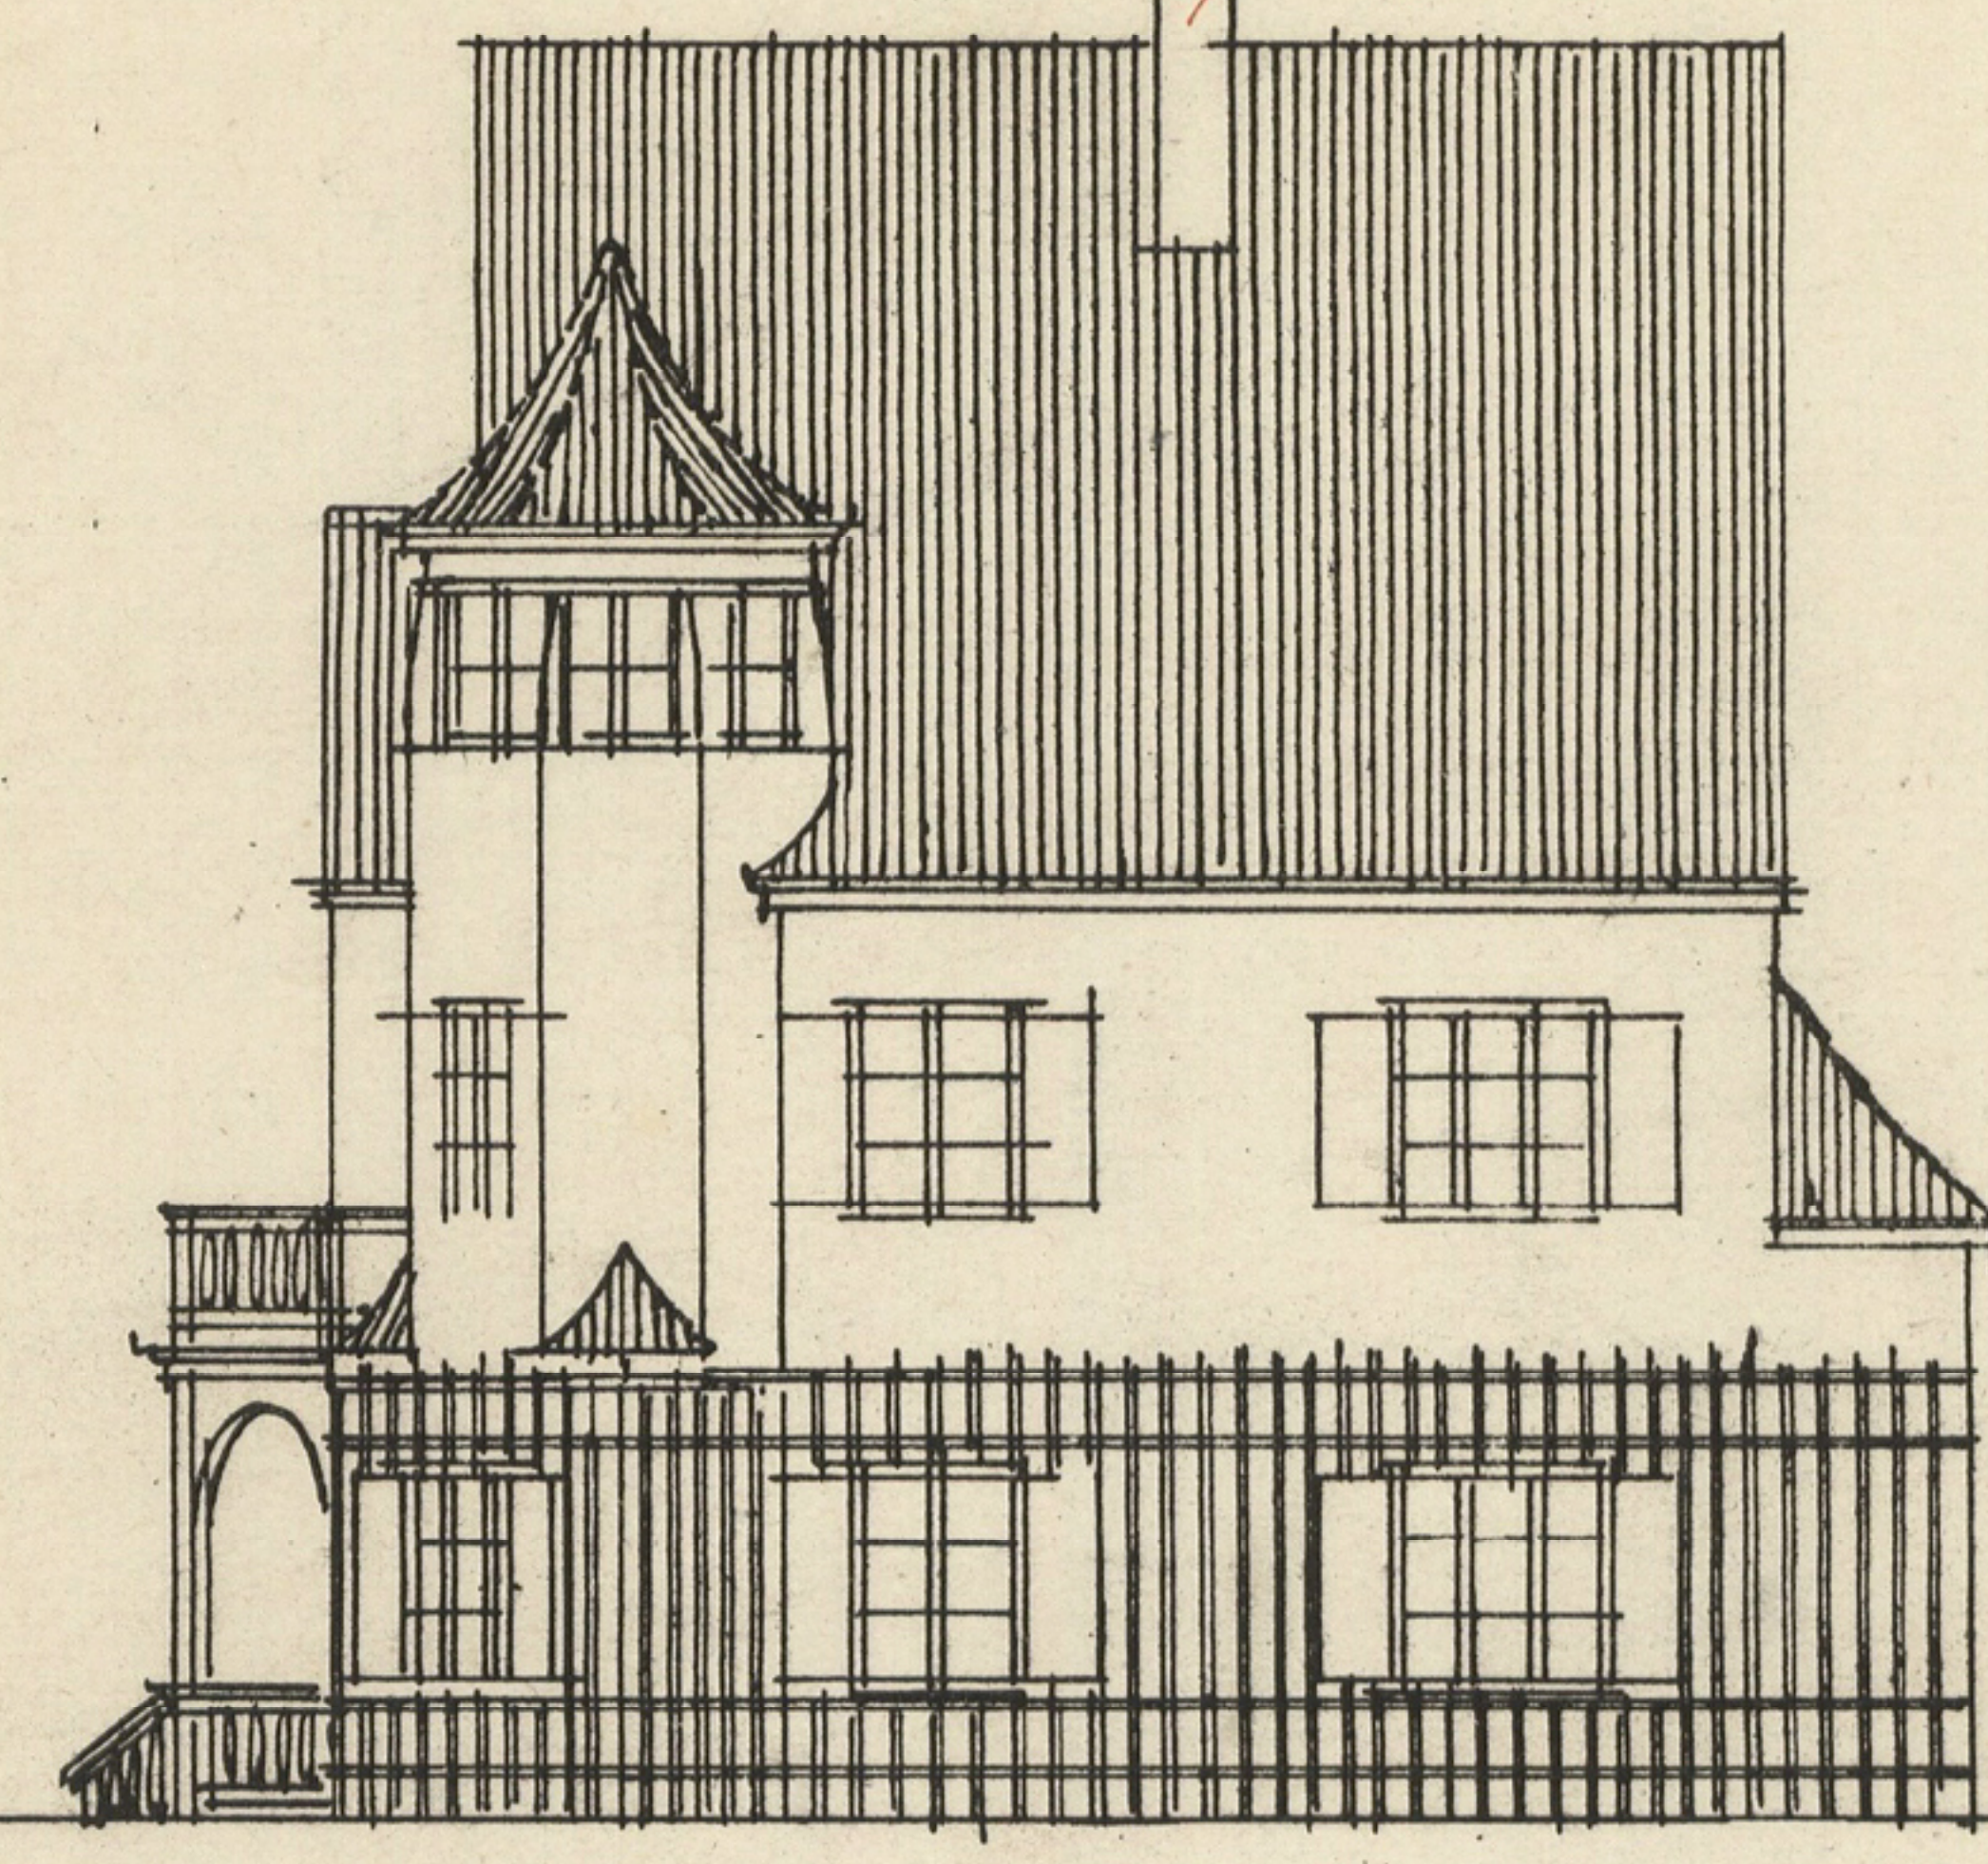


OST-SEITE.

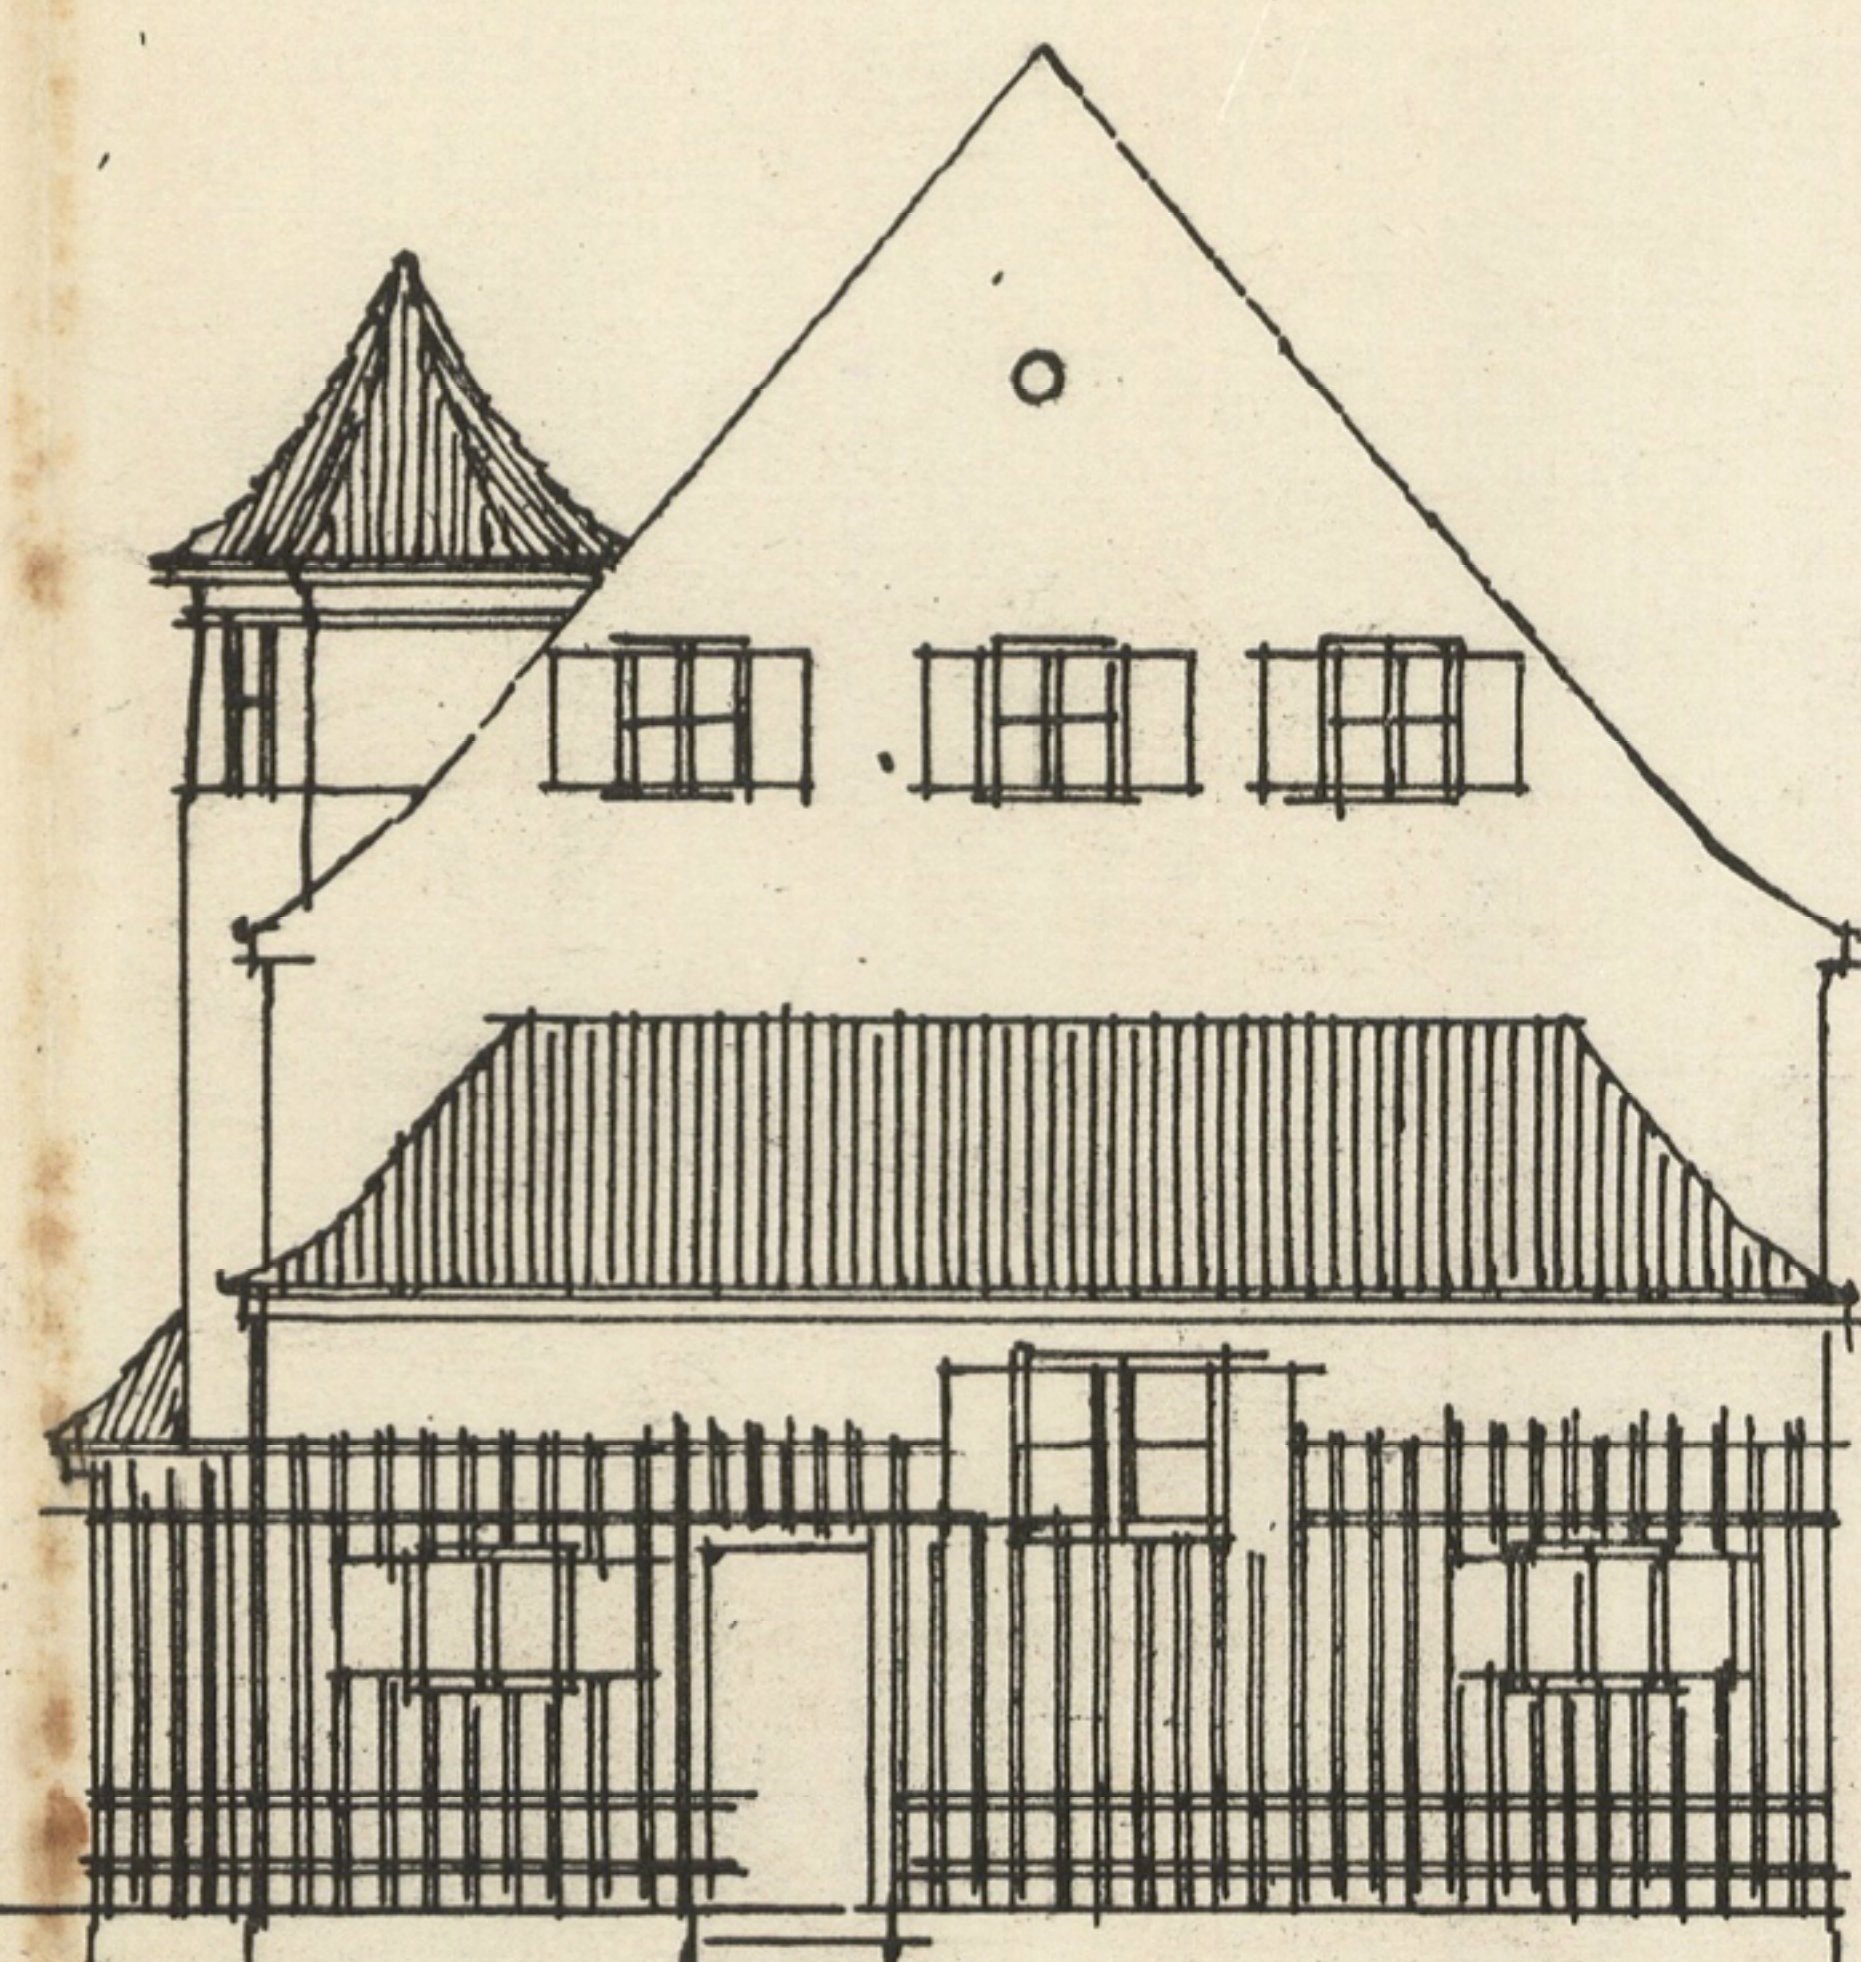


NORD-SEITE.

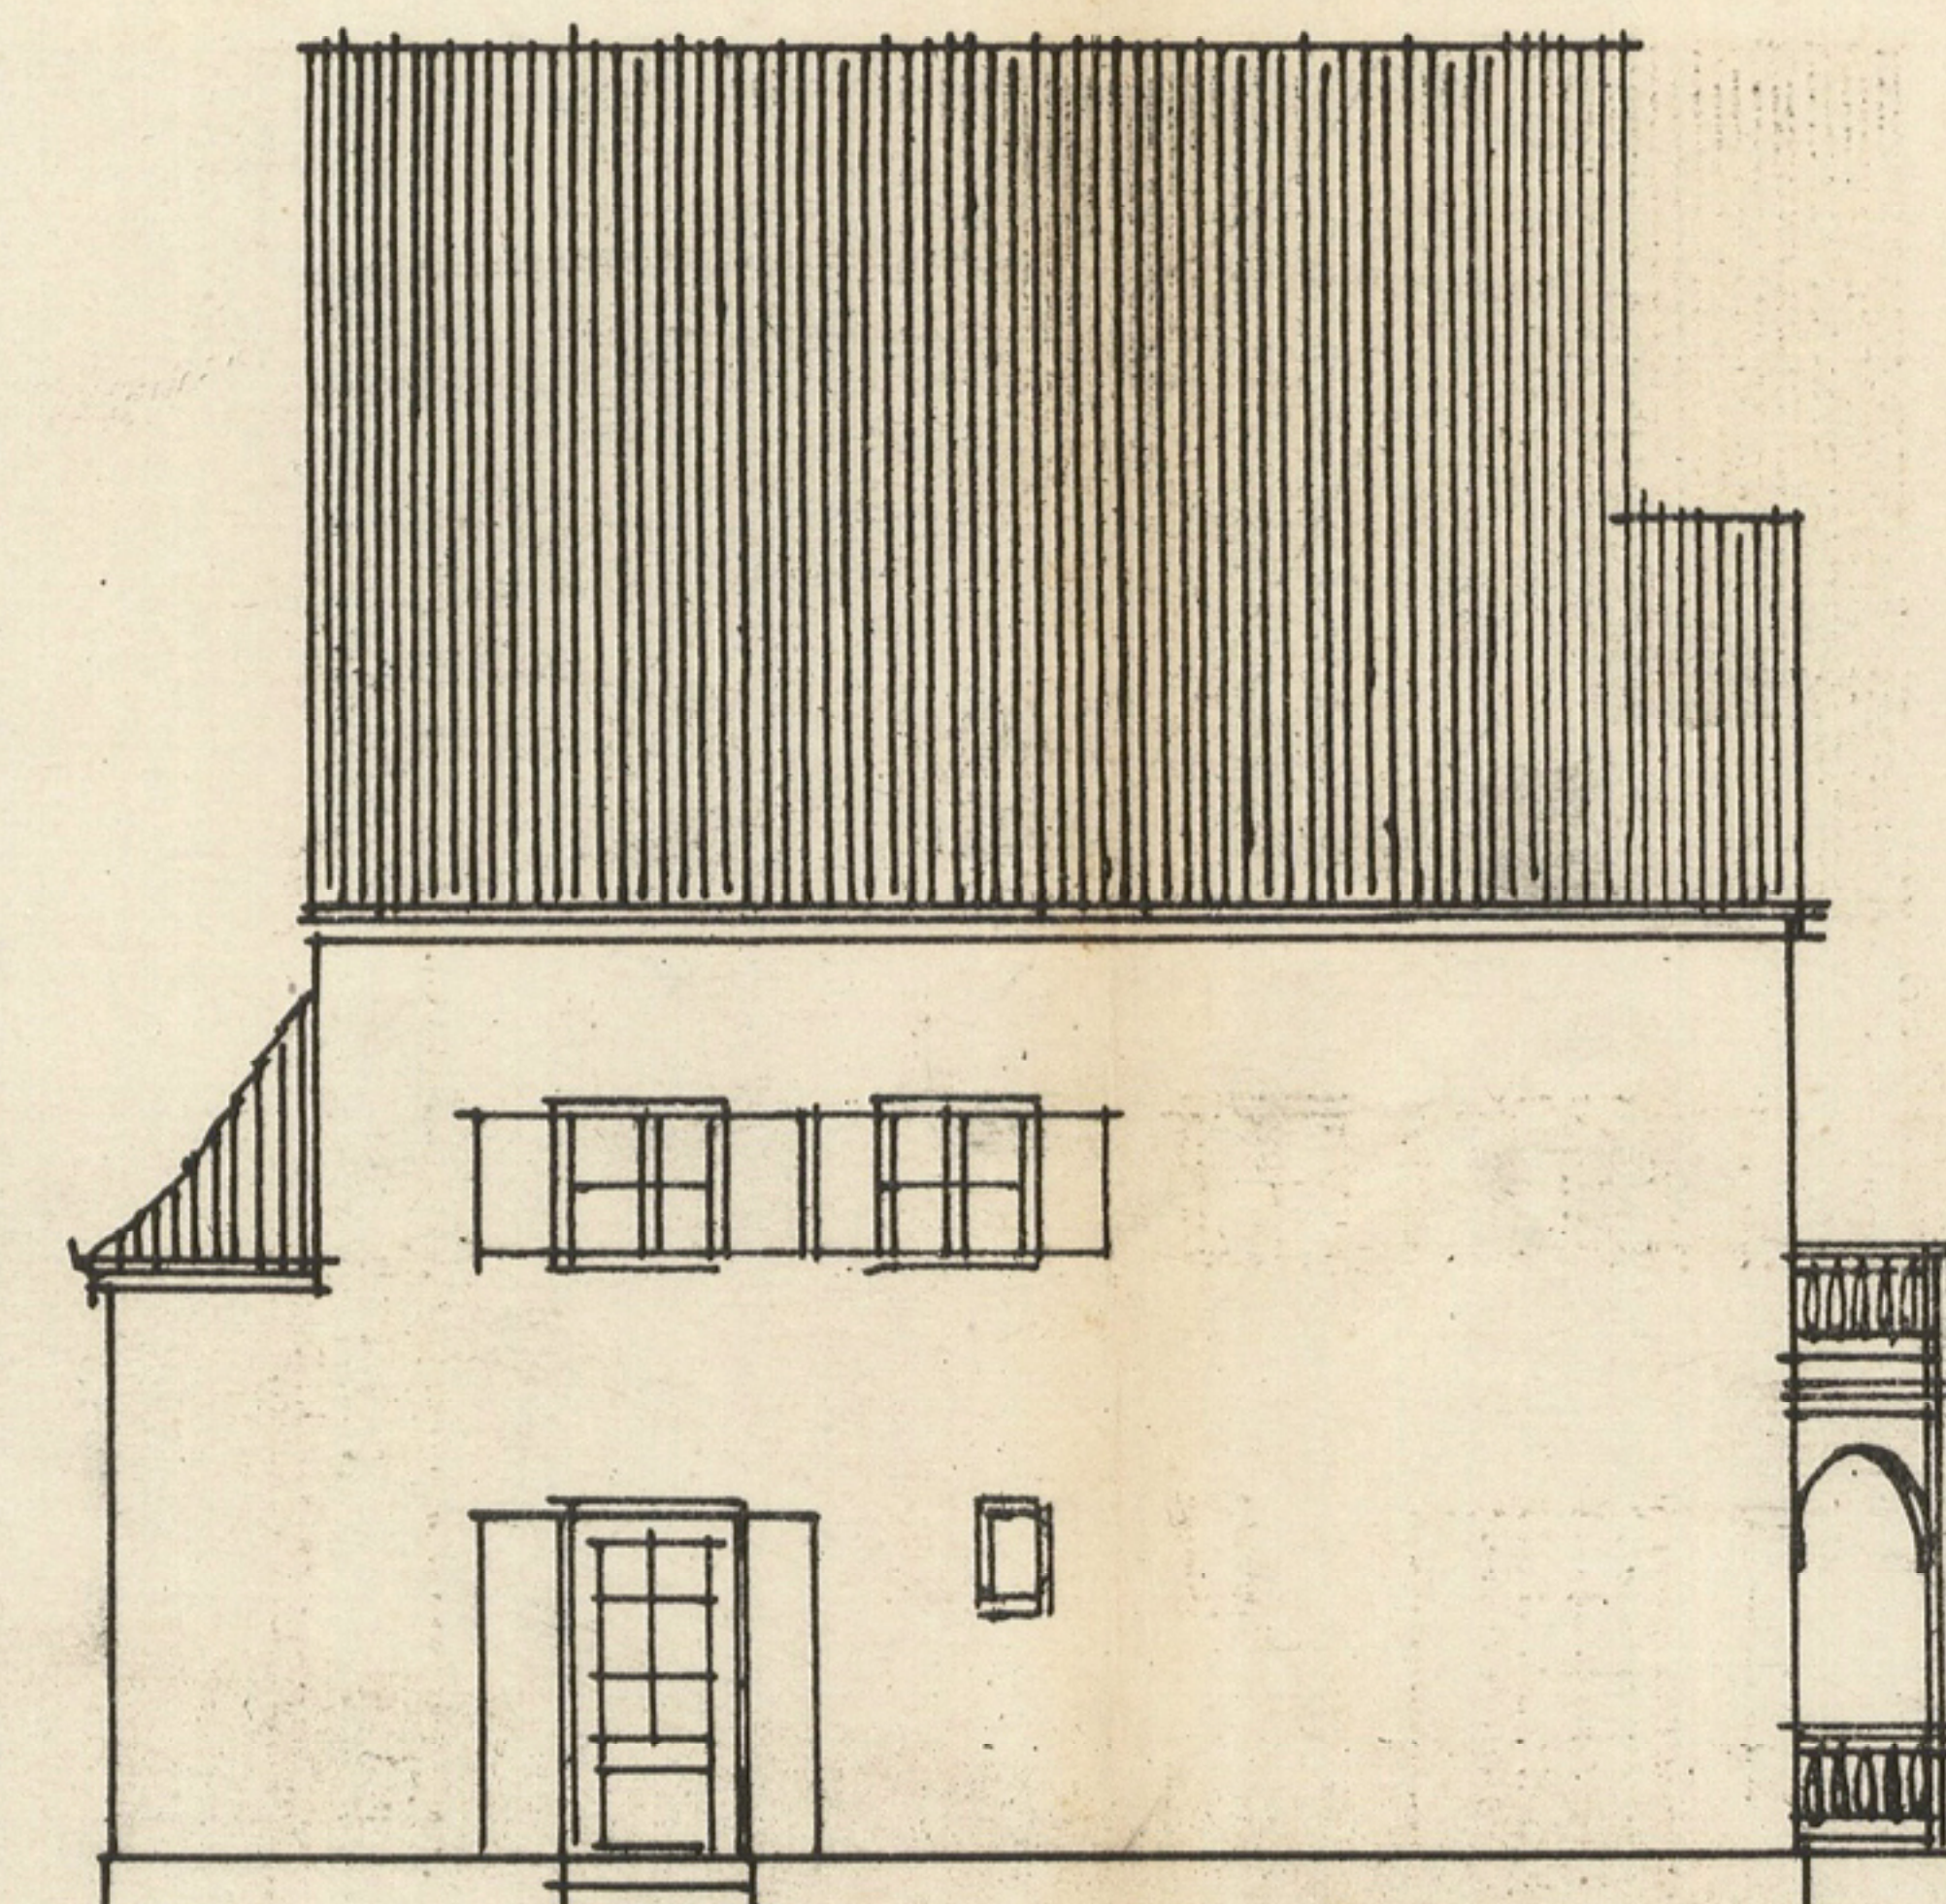


WEST-SEITE.

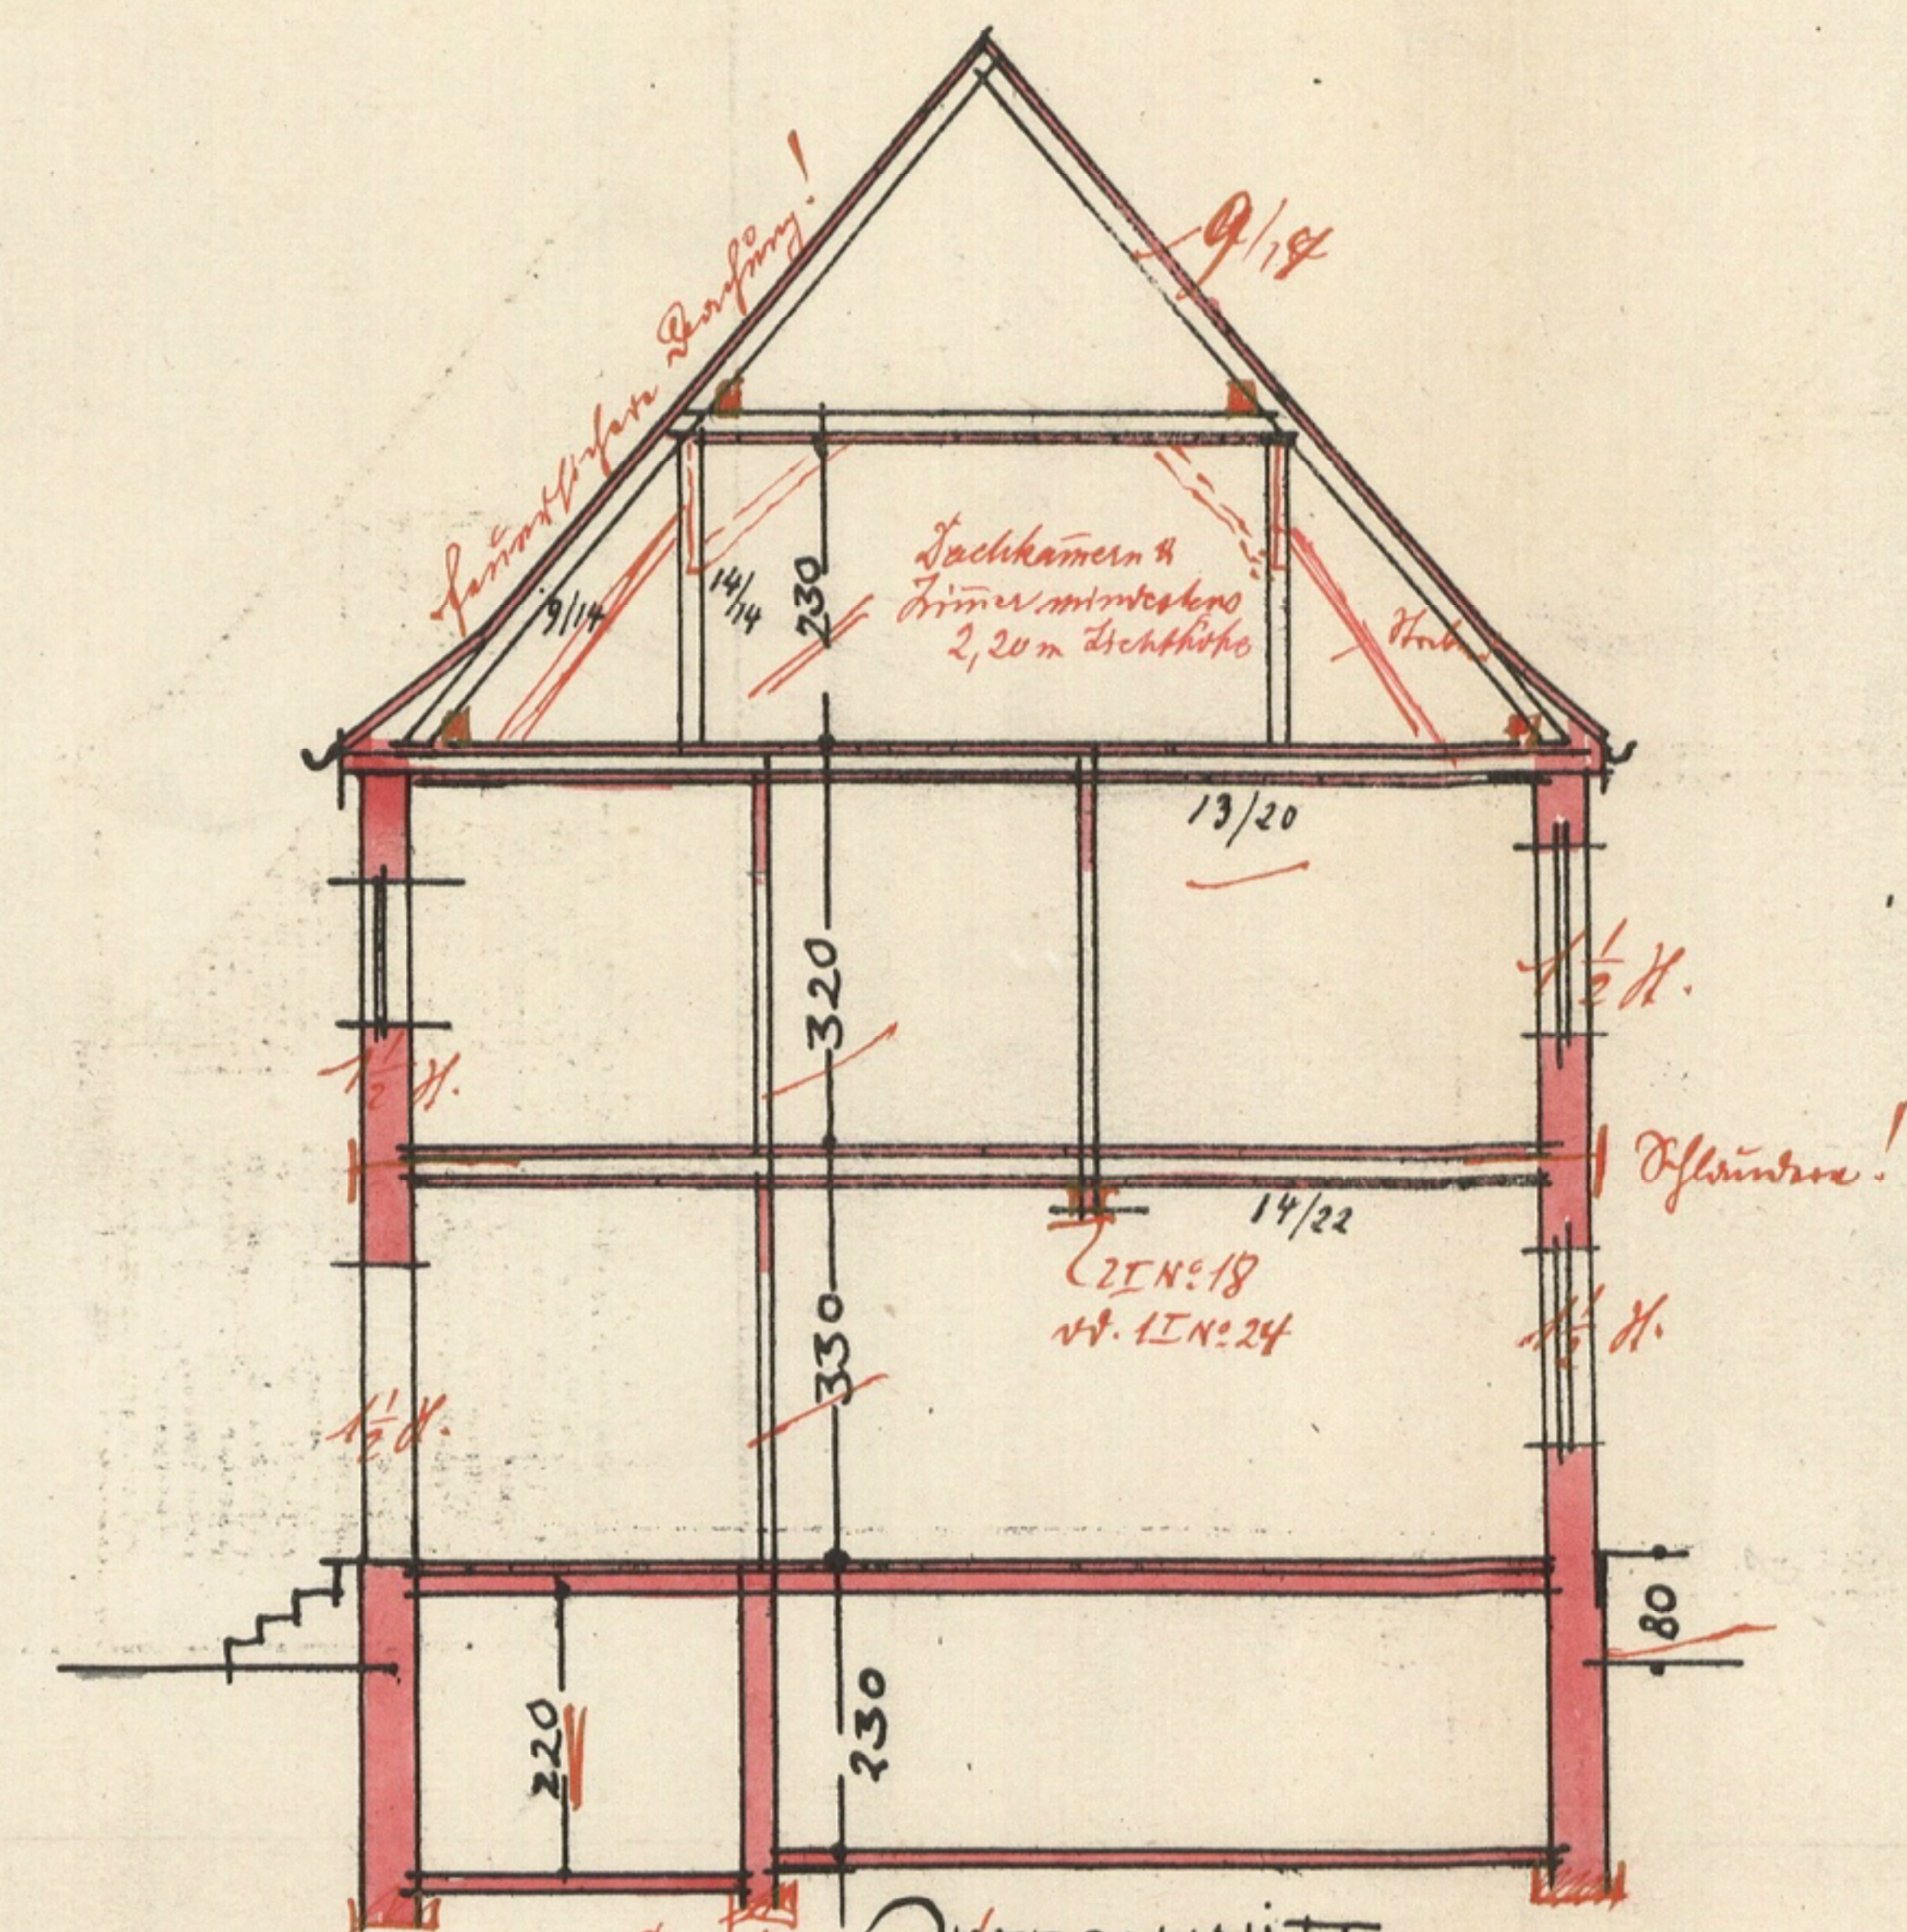


QUERSCHNITT.

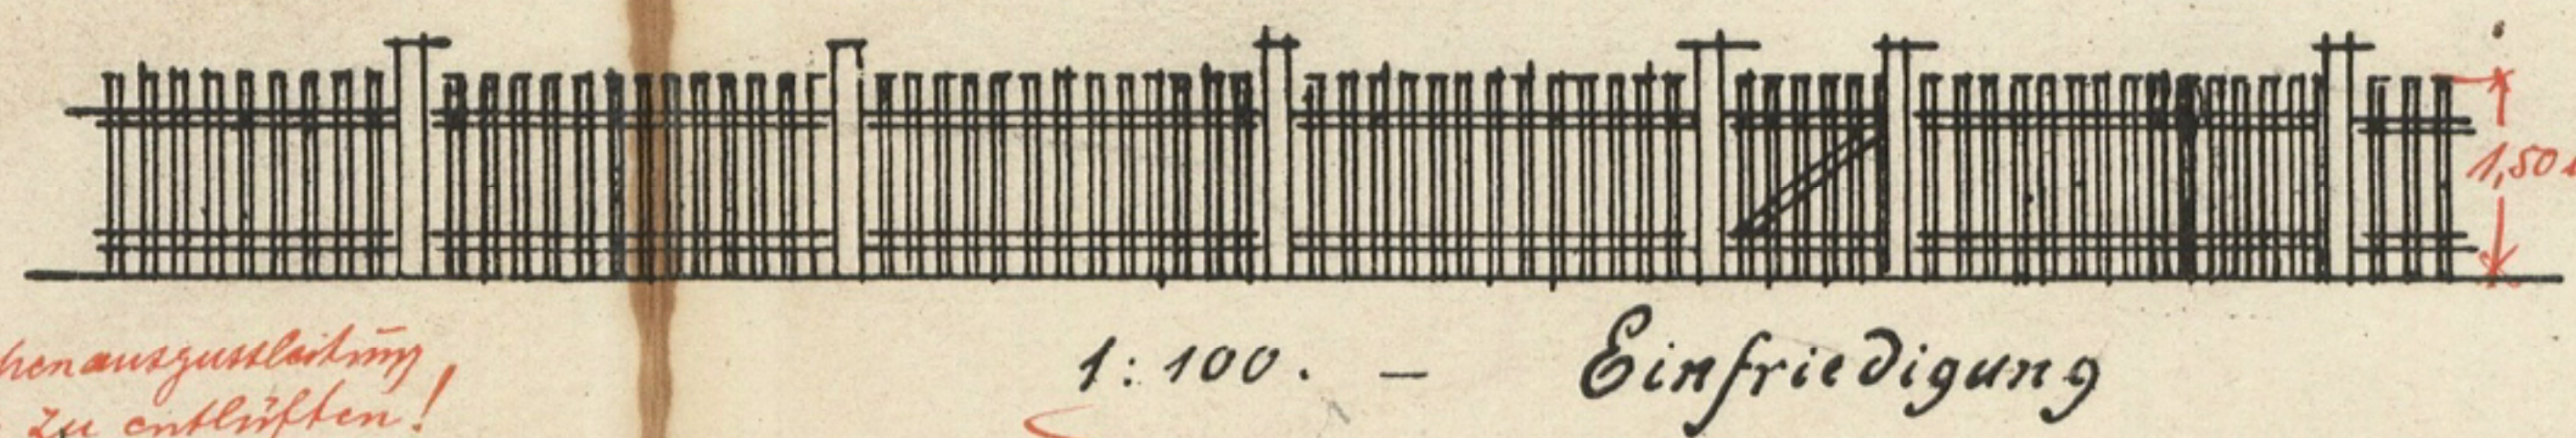


1:100. - Einfriedigung

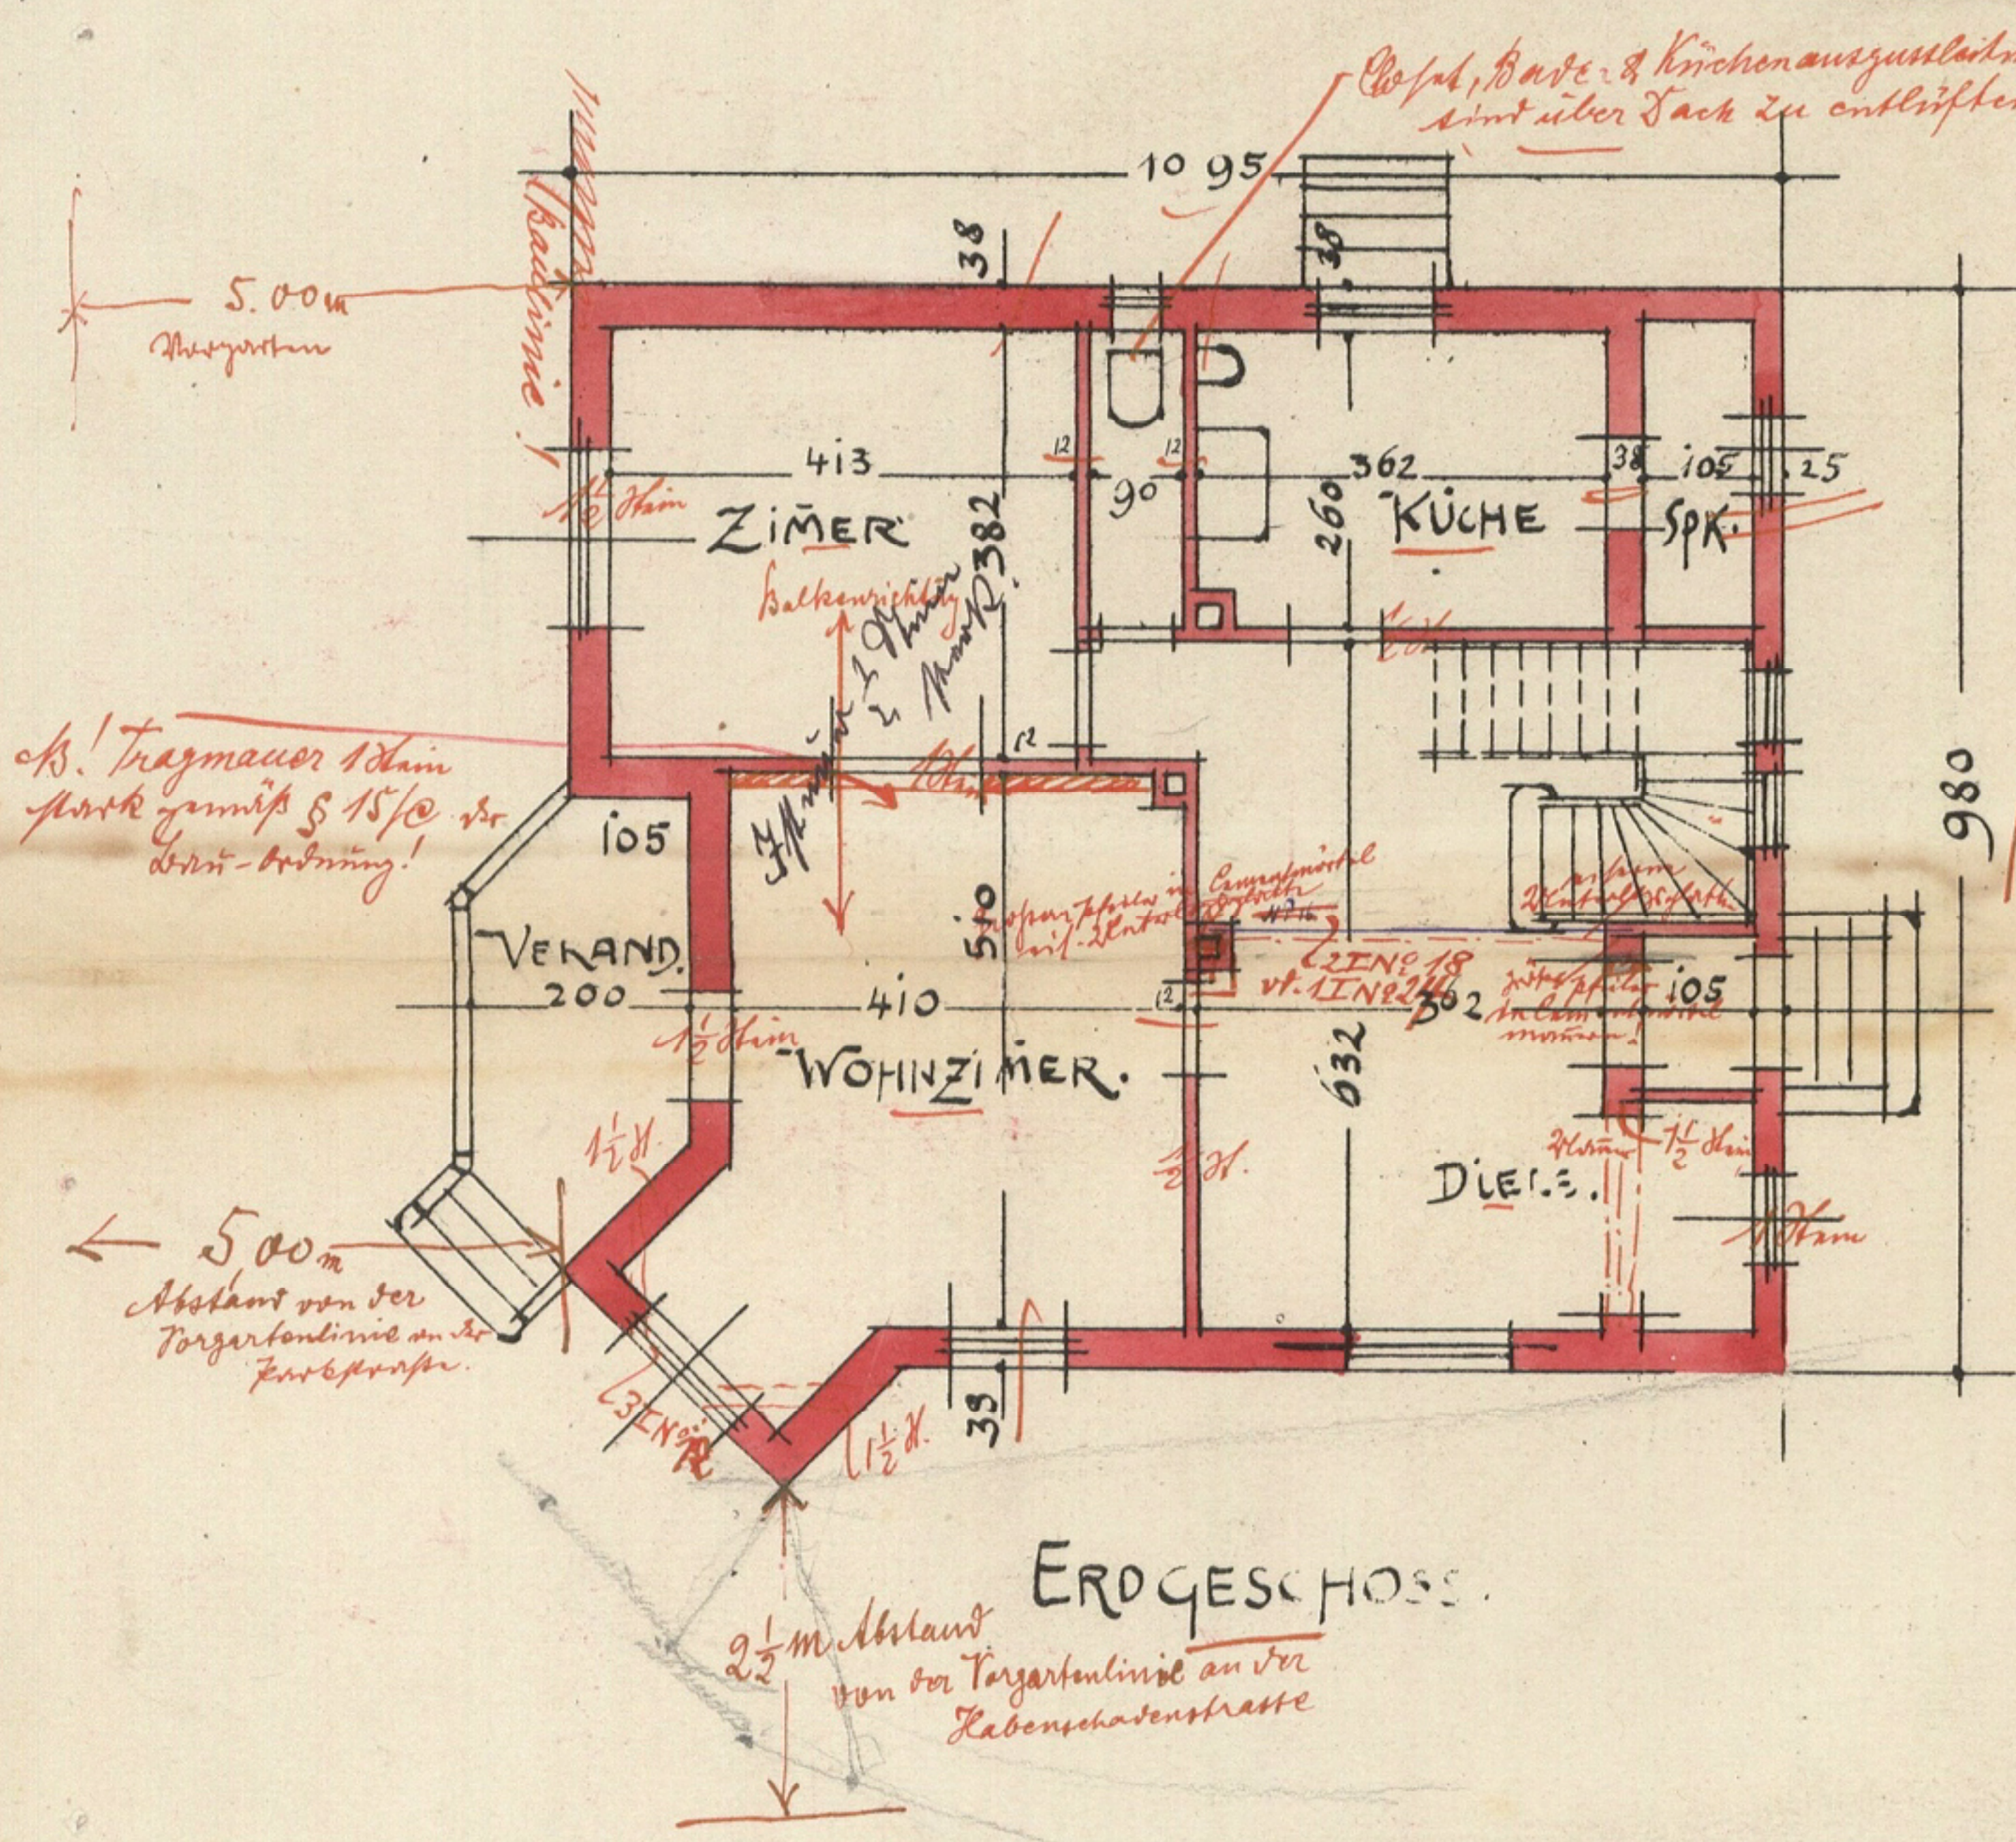


ERDGESCHOSS.

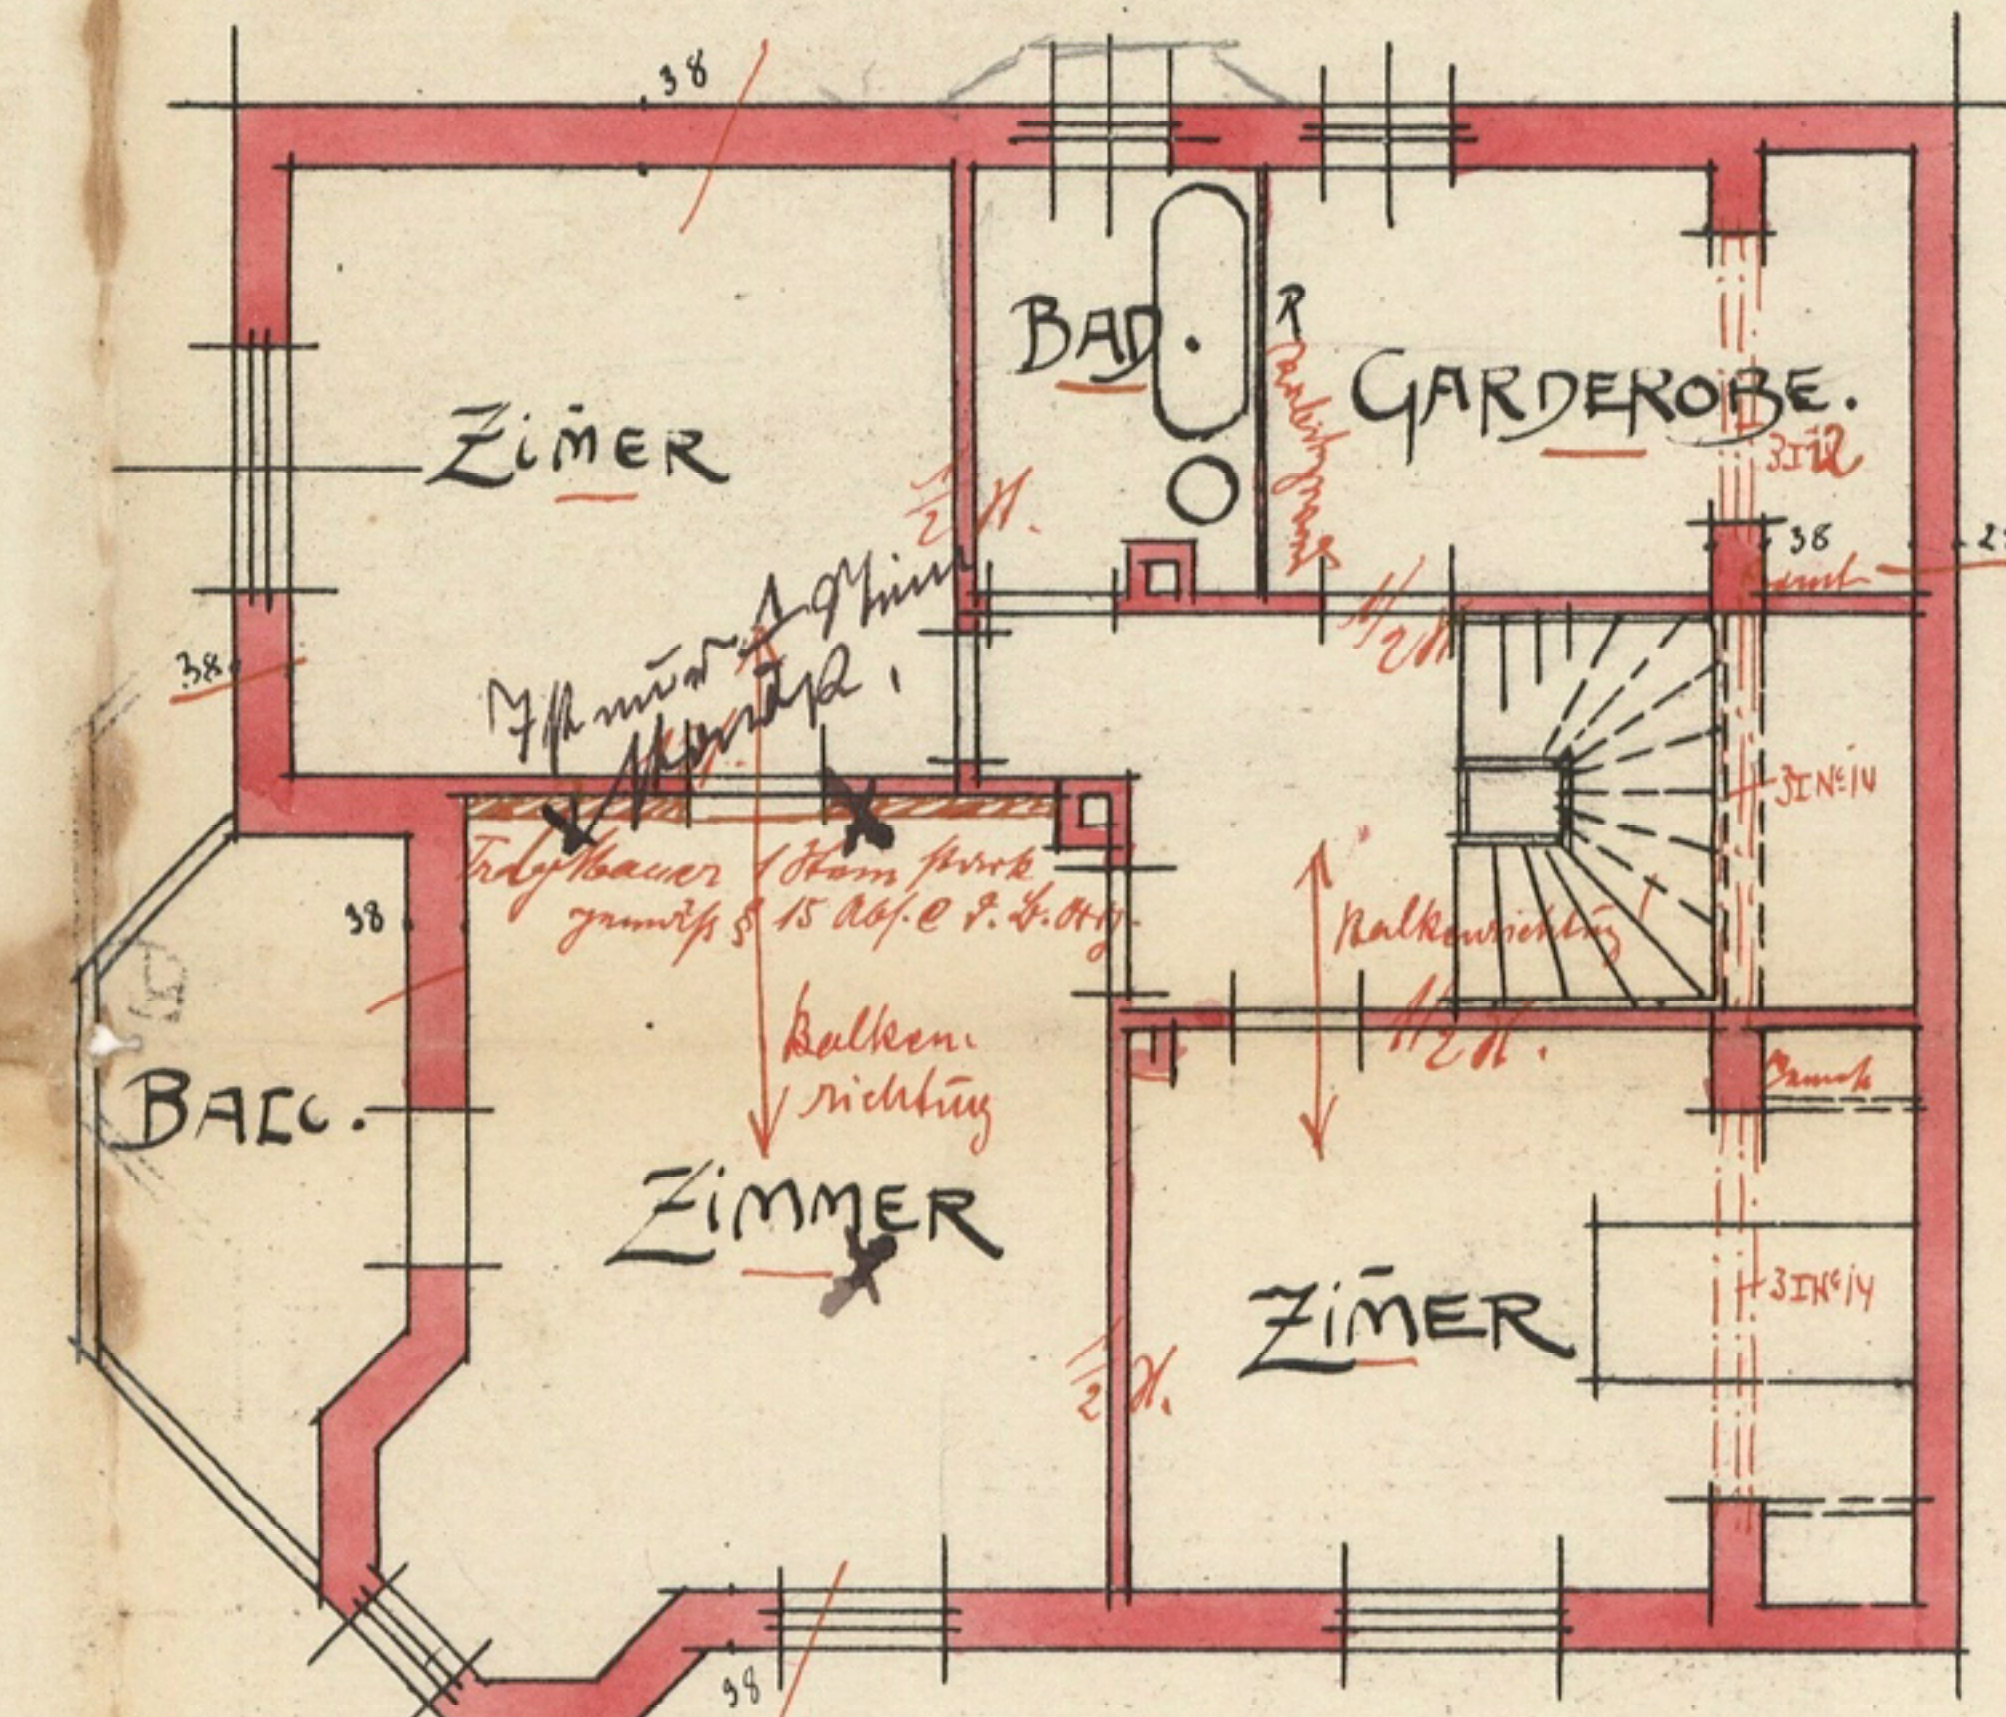


OBERGECHOSS.

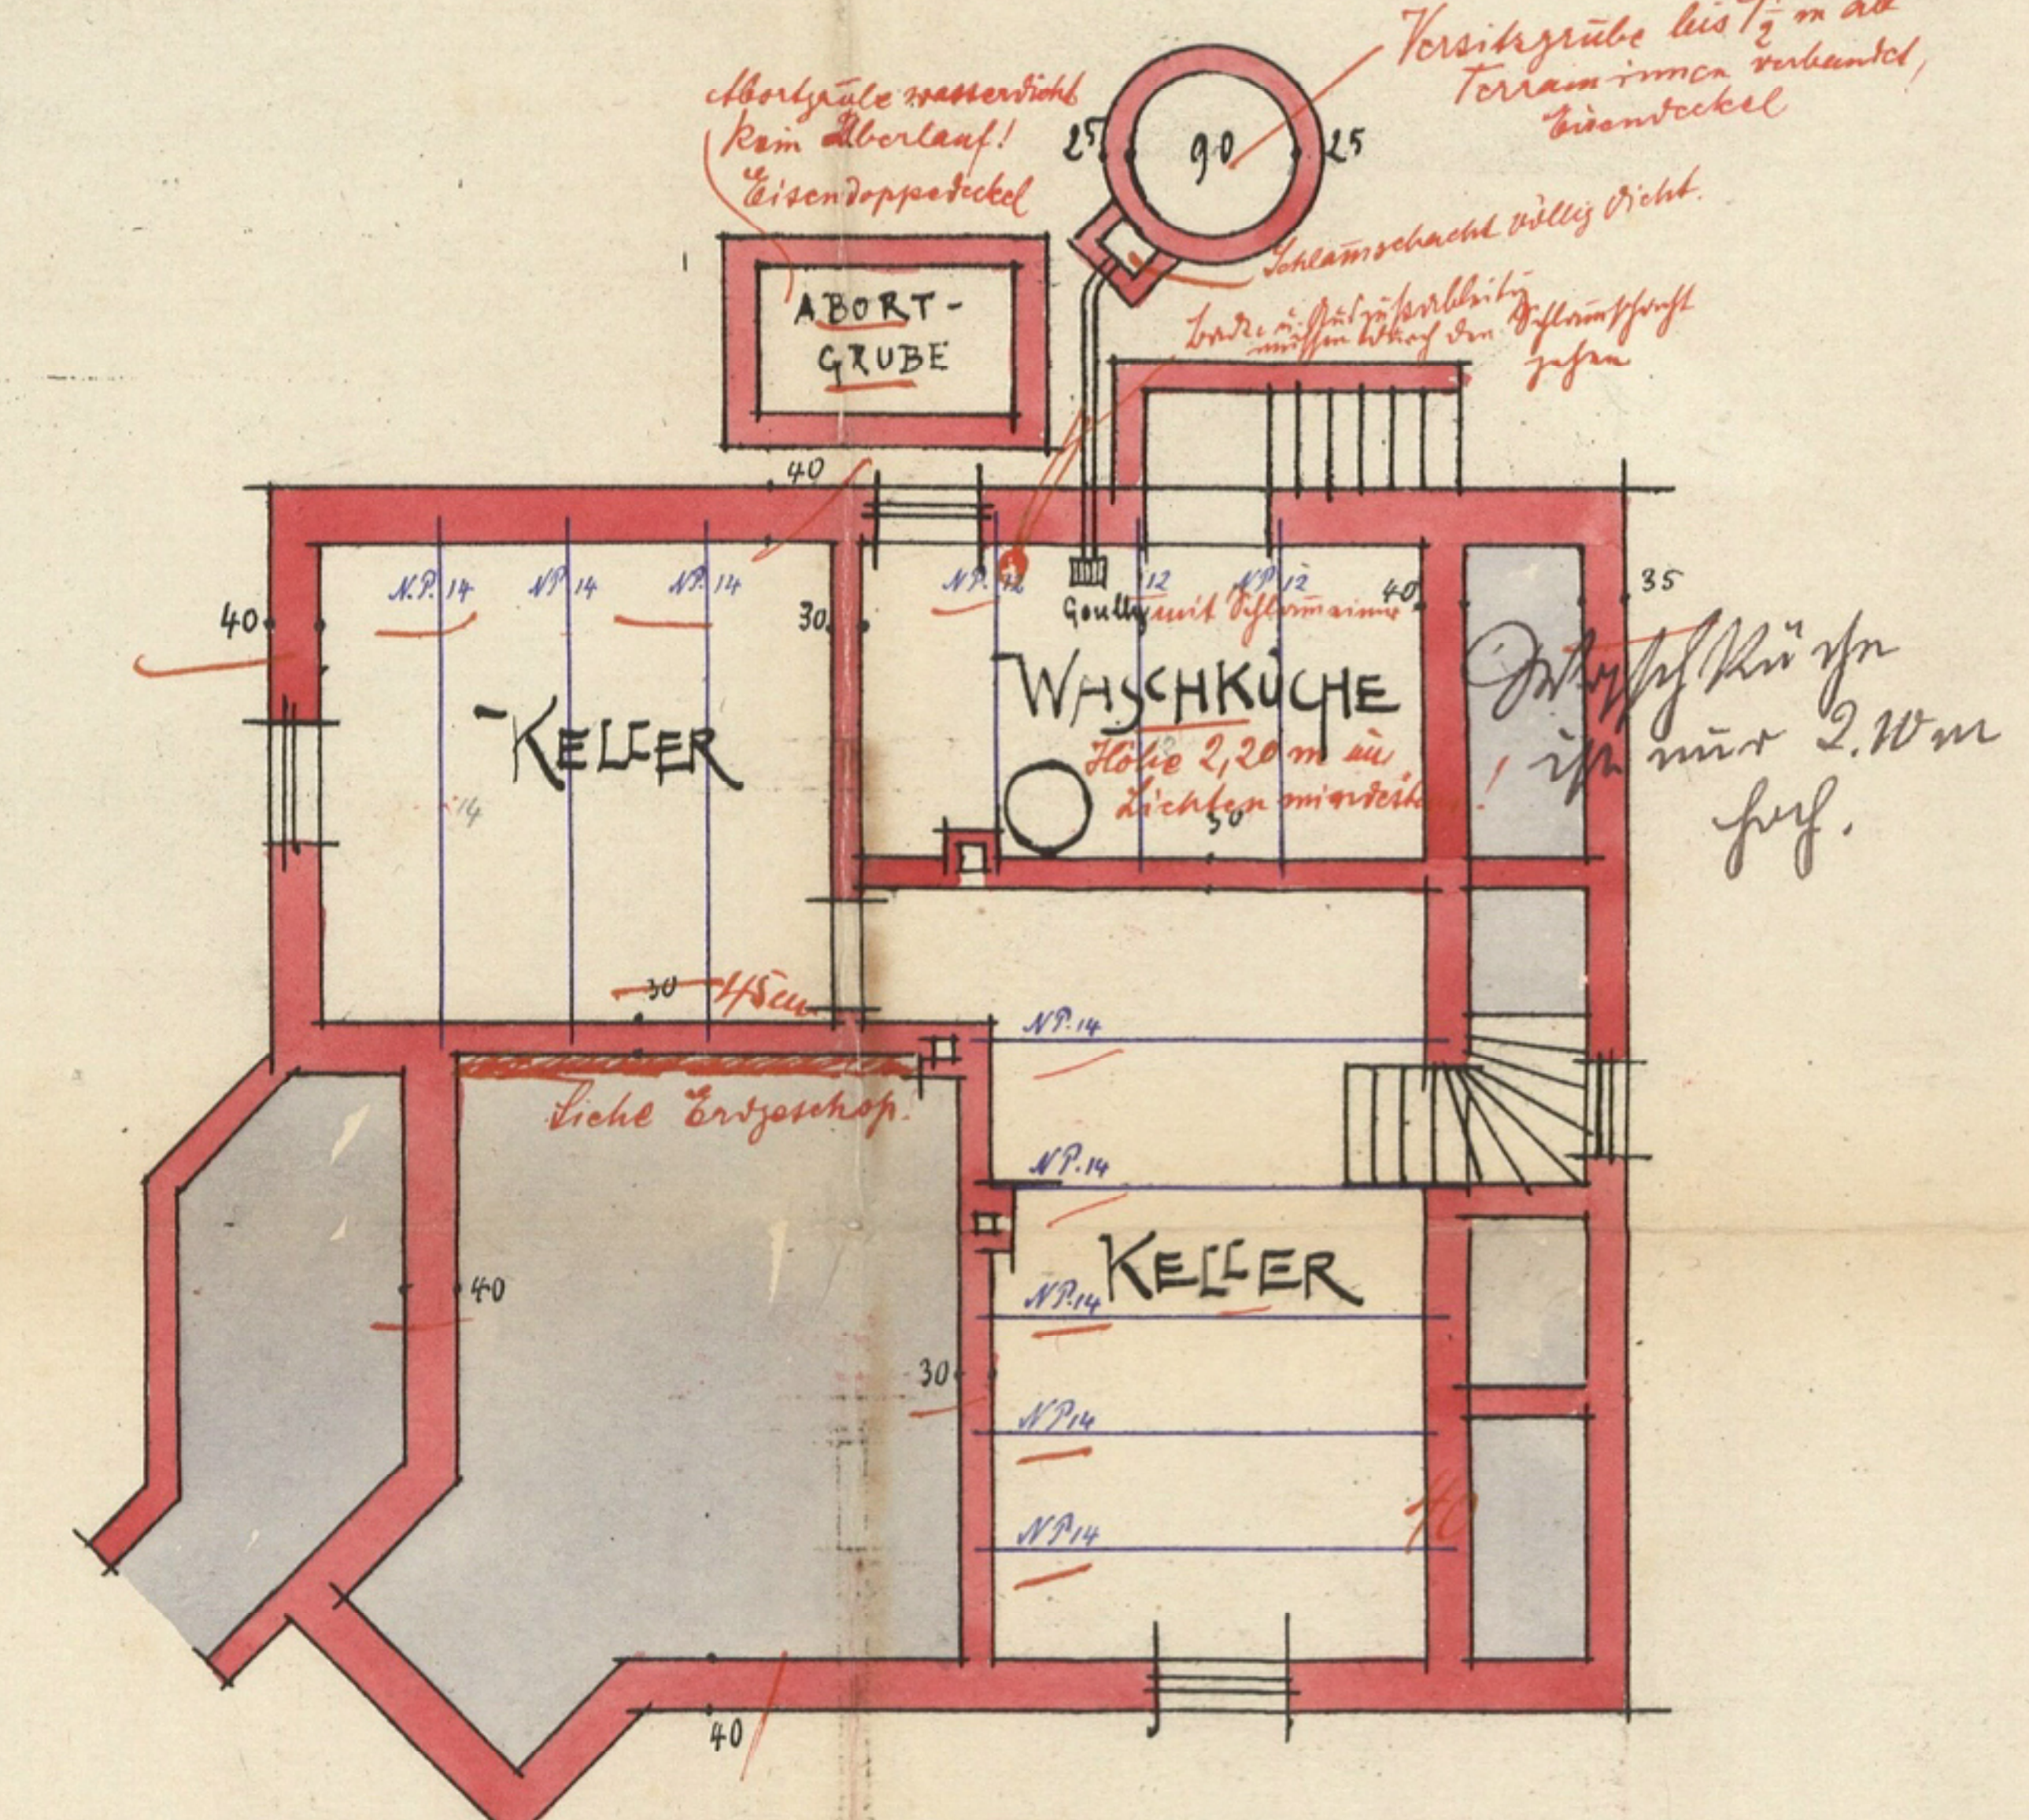


KELLER

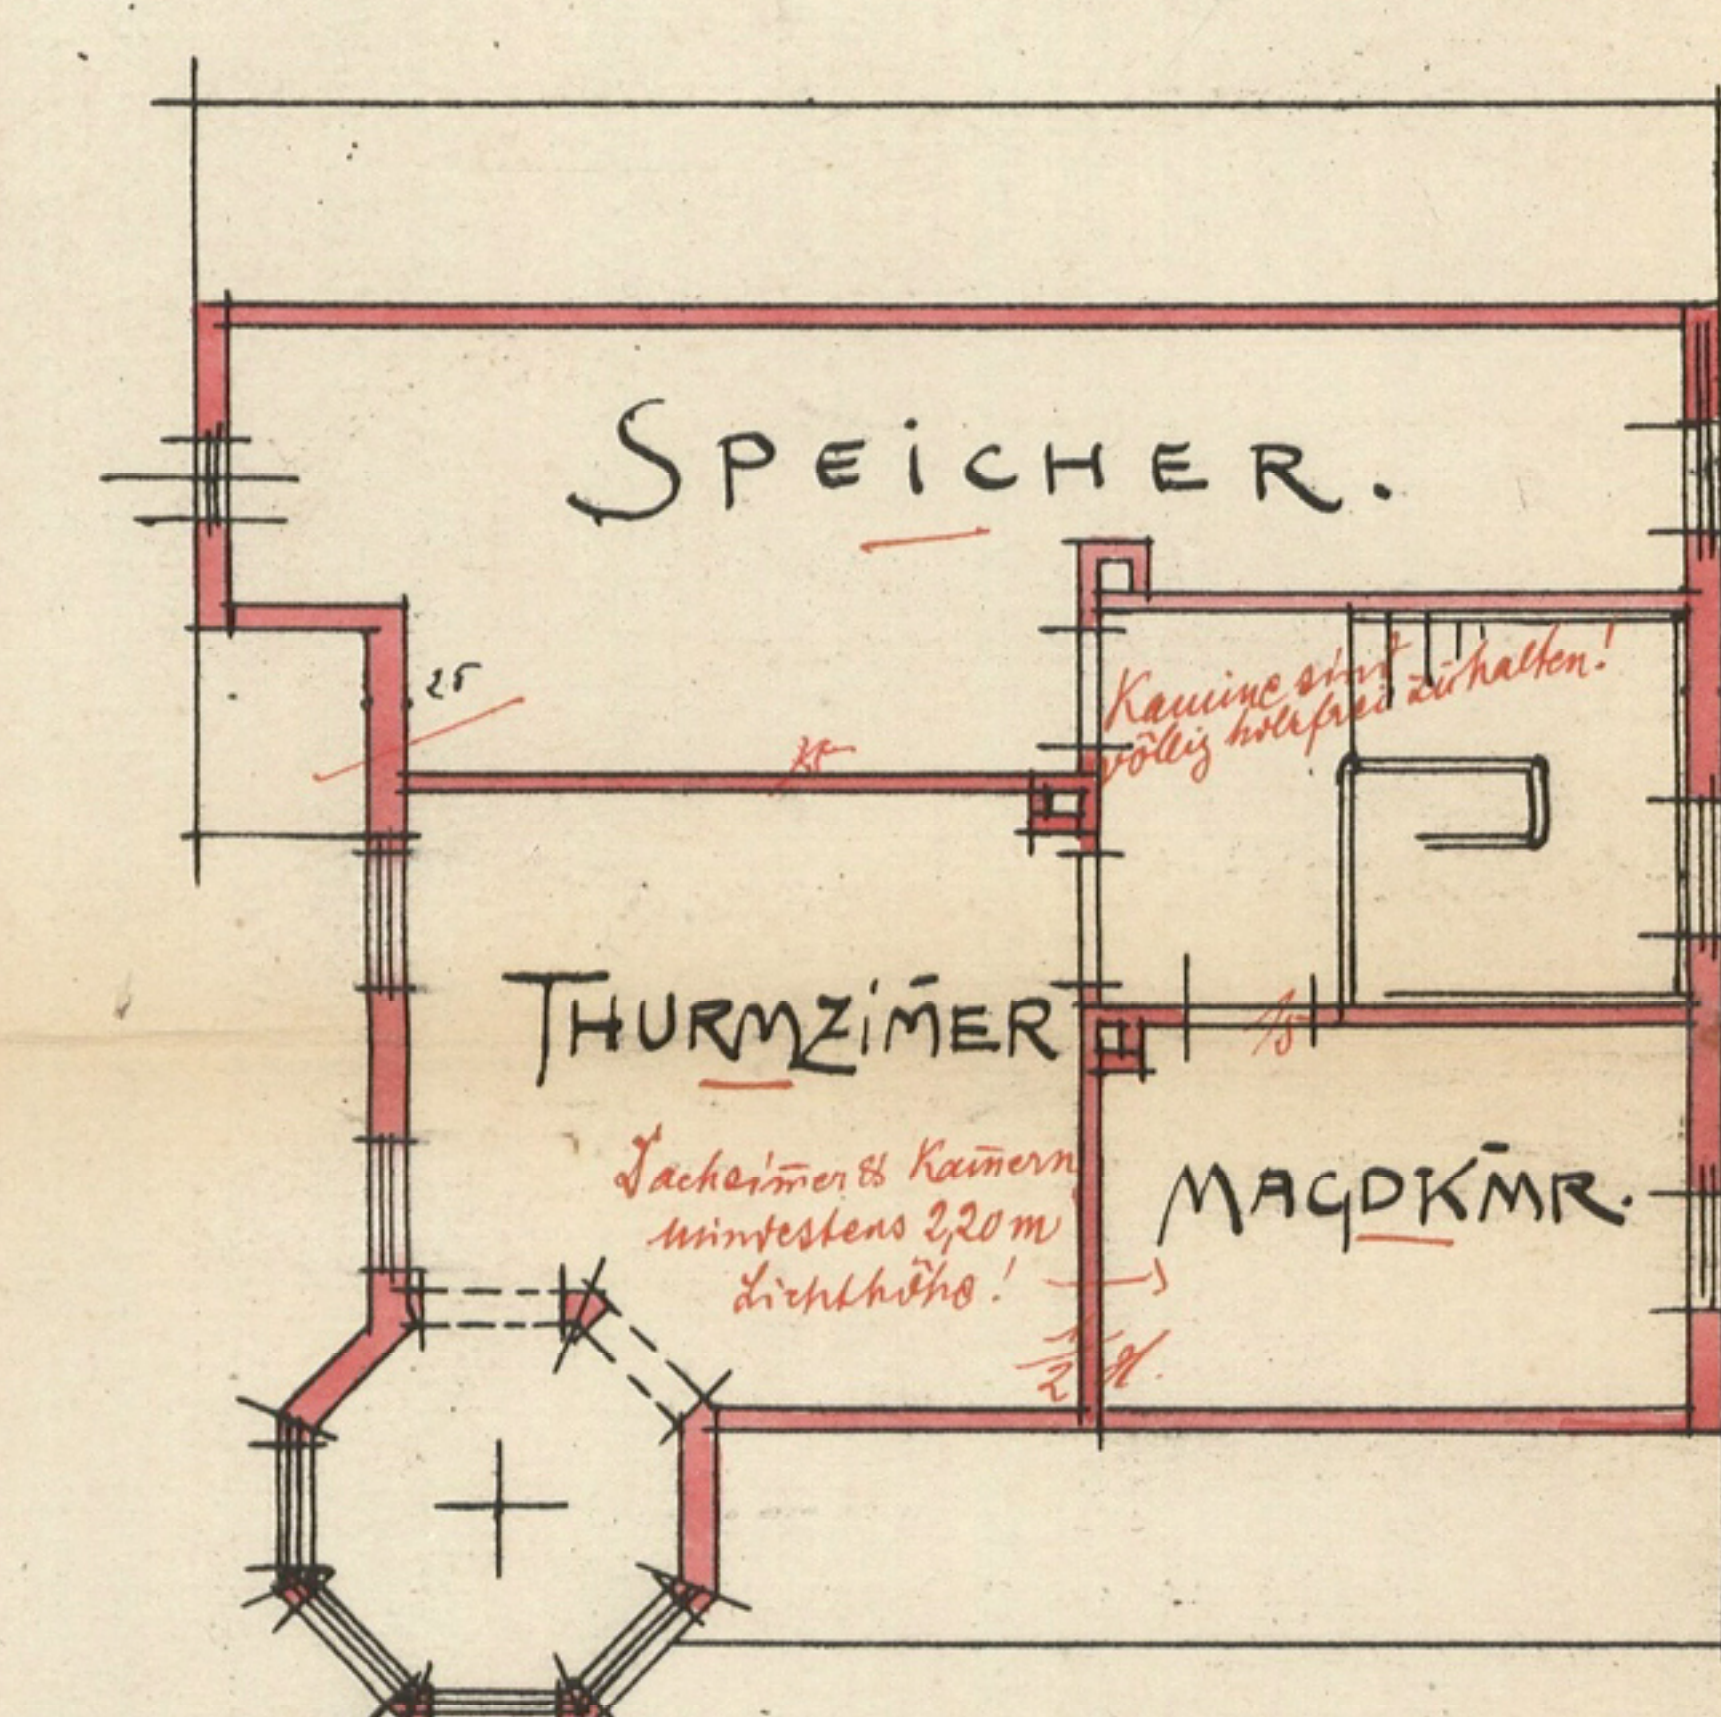

DACHGESCHOSS.

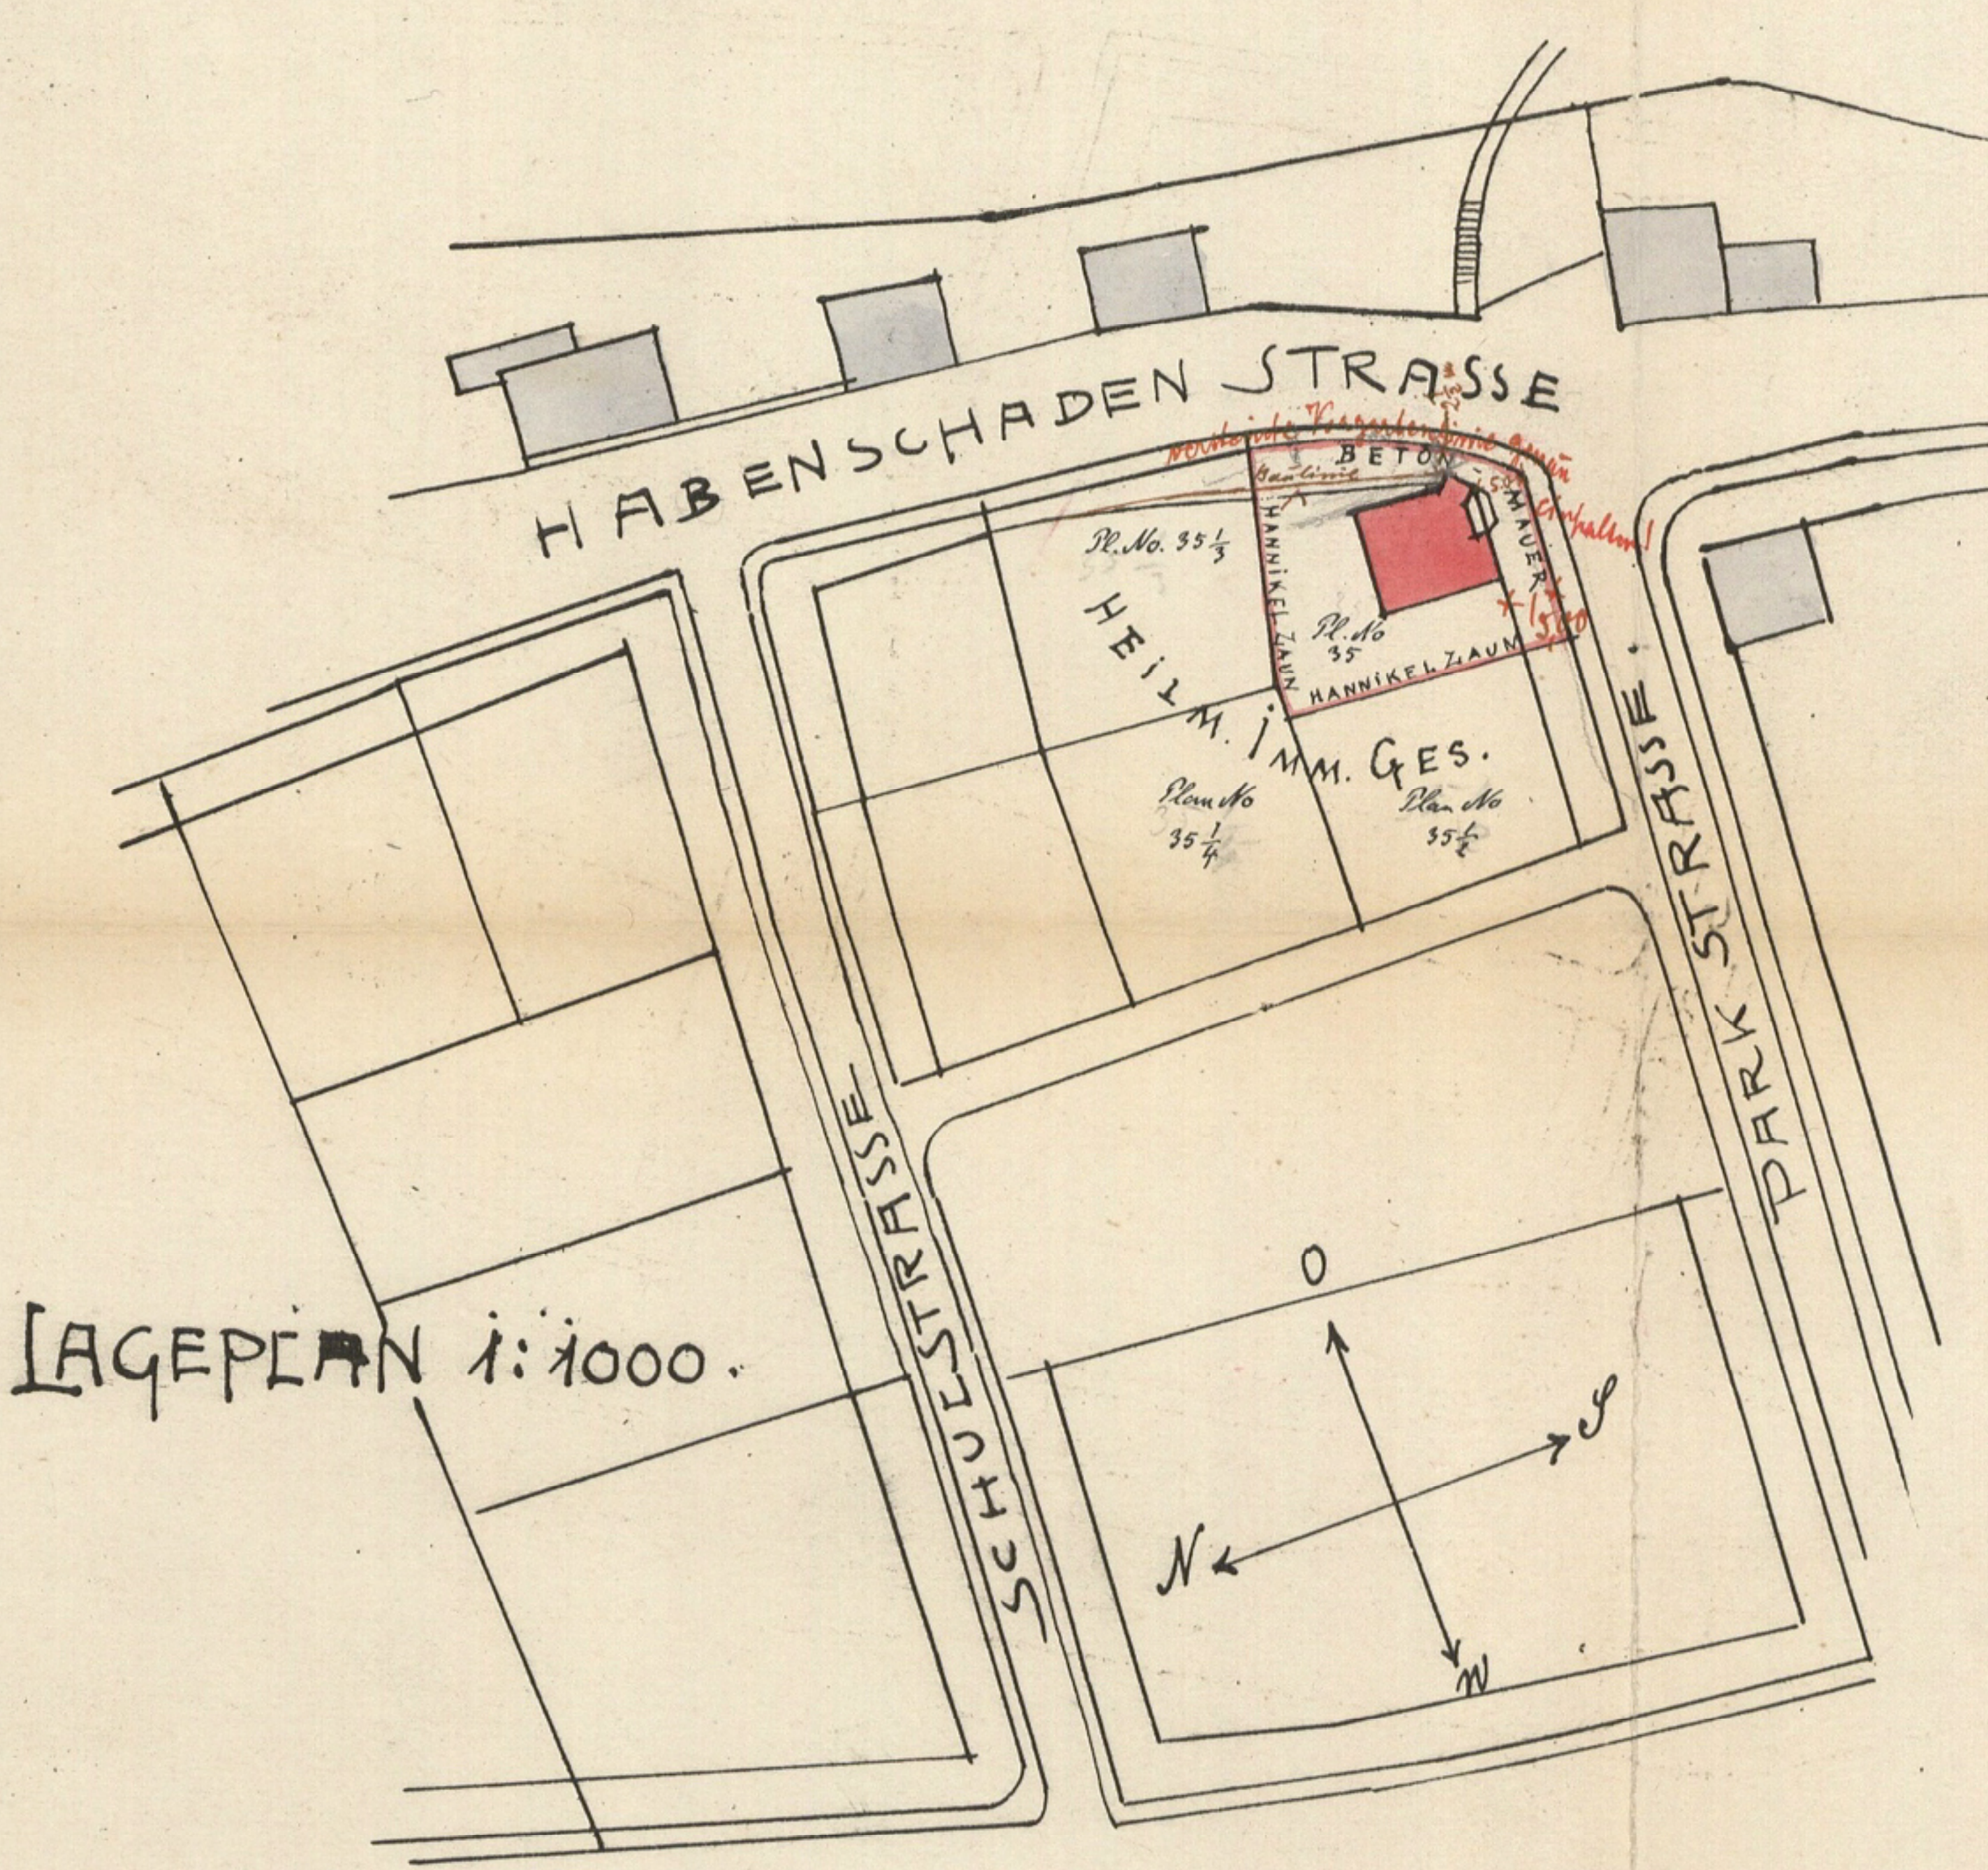

LAGEPAN 1:1000.

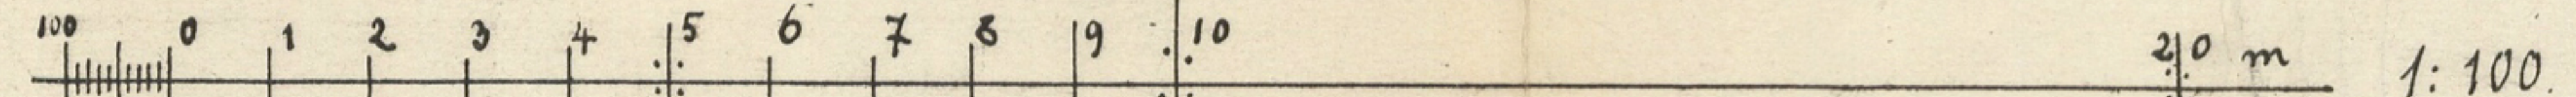

10 m 1:100.