



P:\119611 PullachIngenieurbau\01_Plane\03_Entwurf\119611-15.2.4-IB.dwg

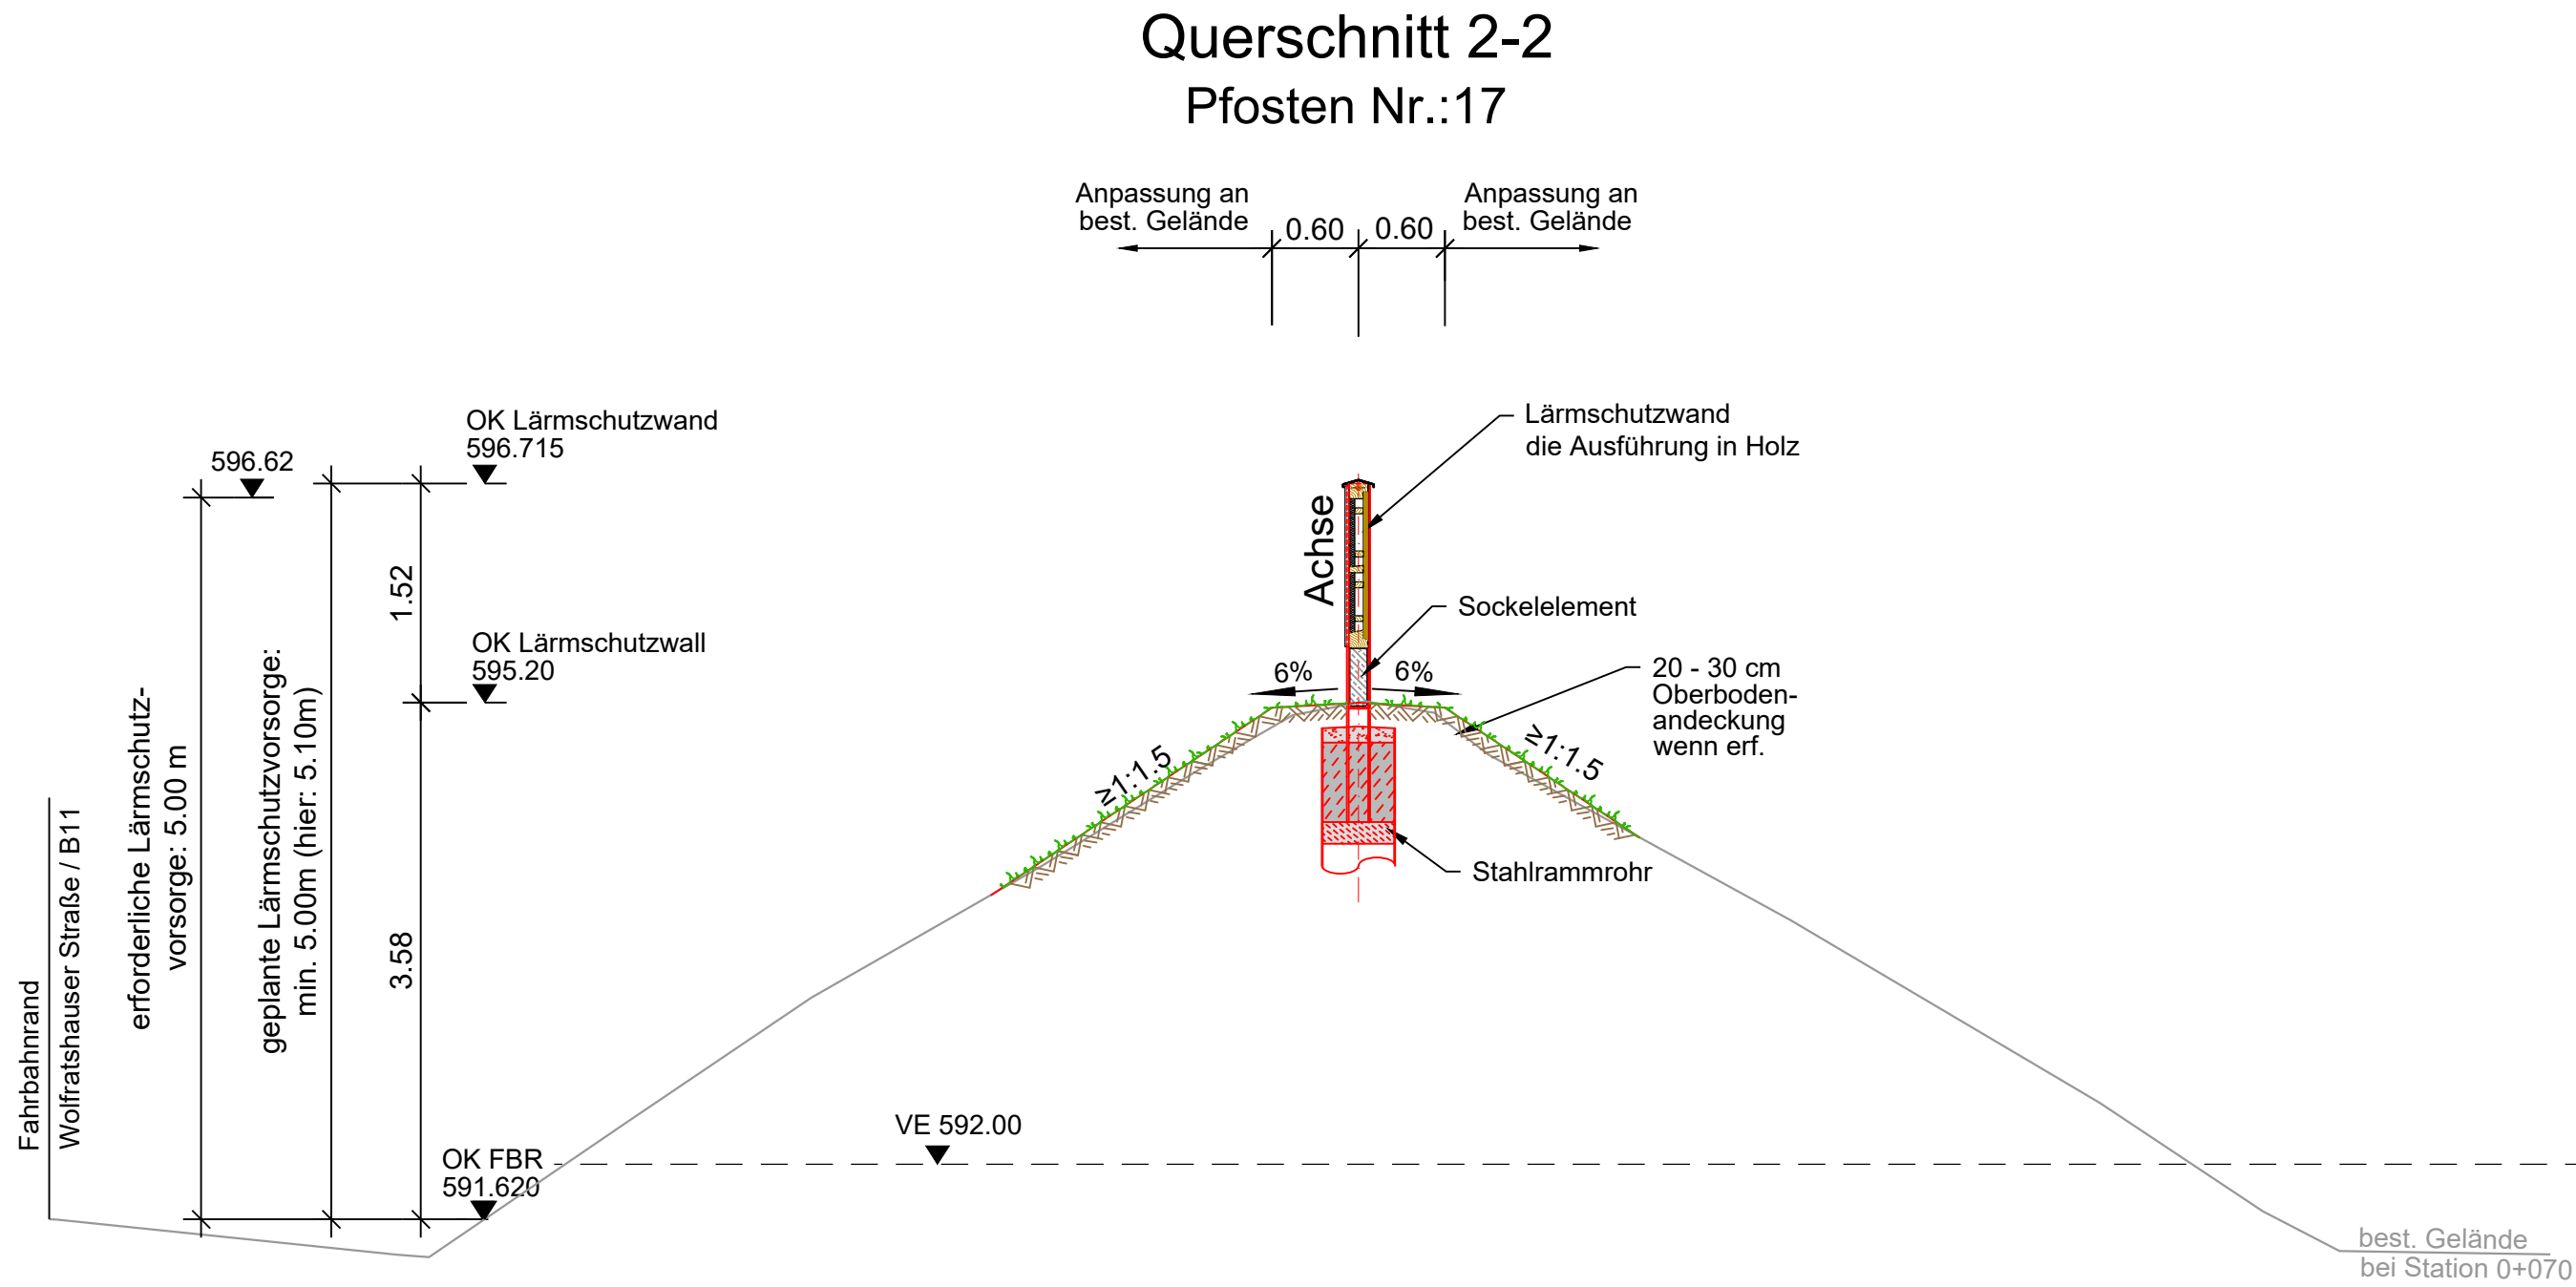


Legende:	
	Bestand
	Neu

Gemeinde
Pullach

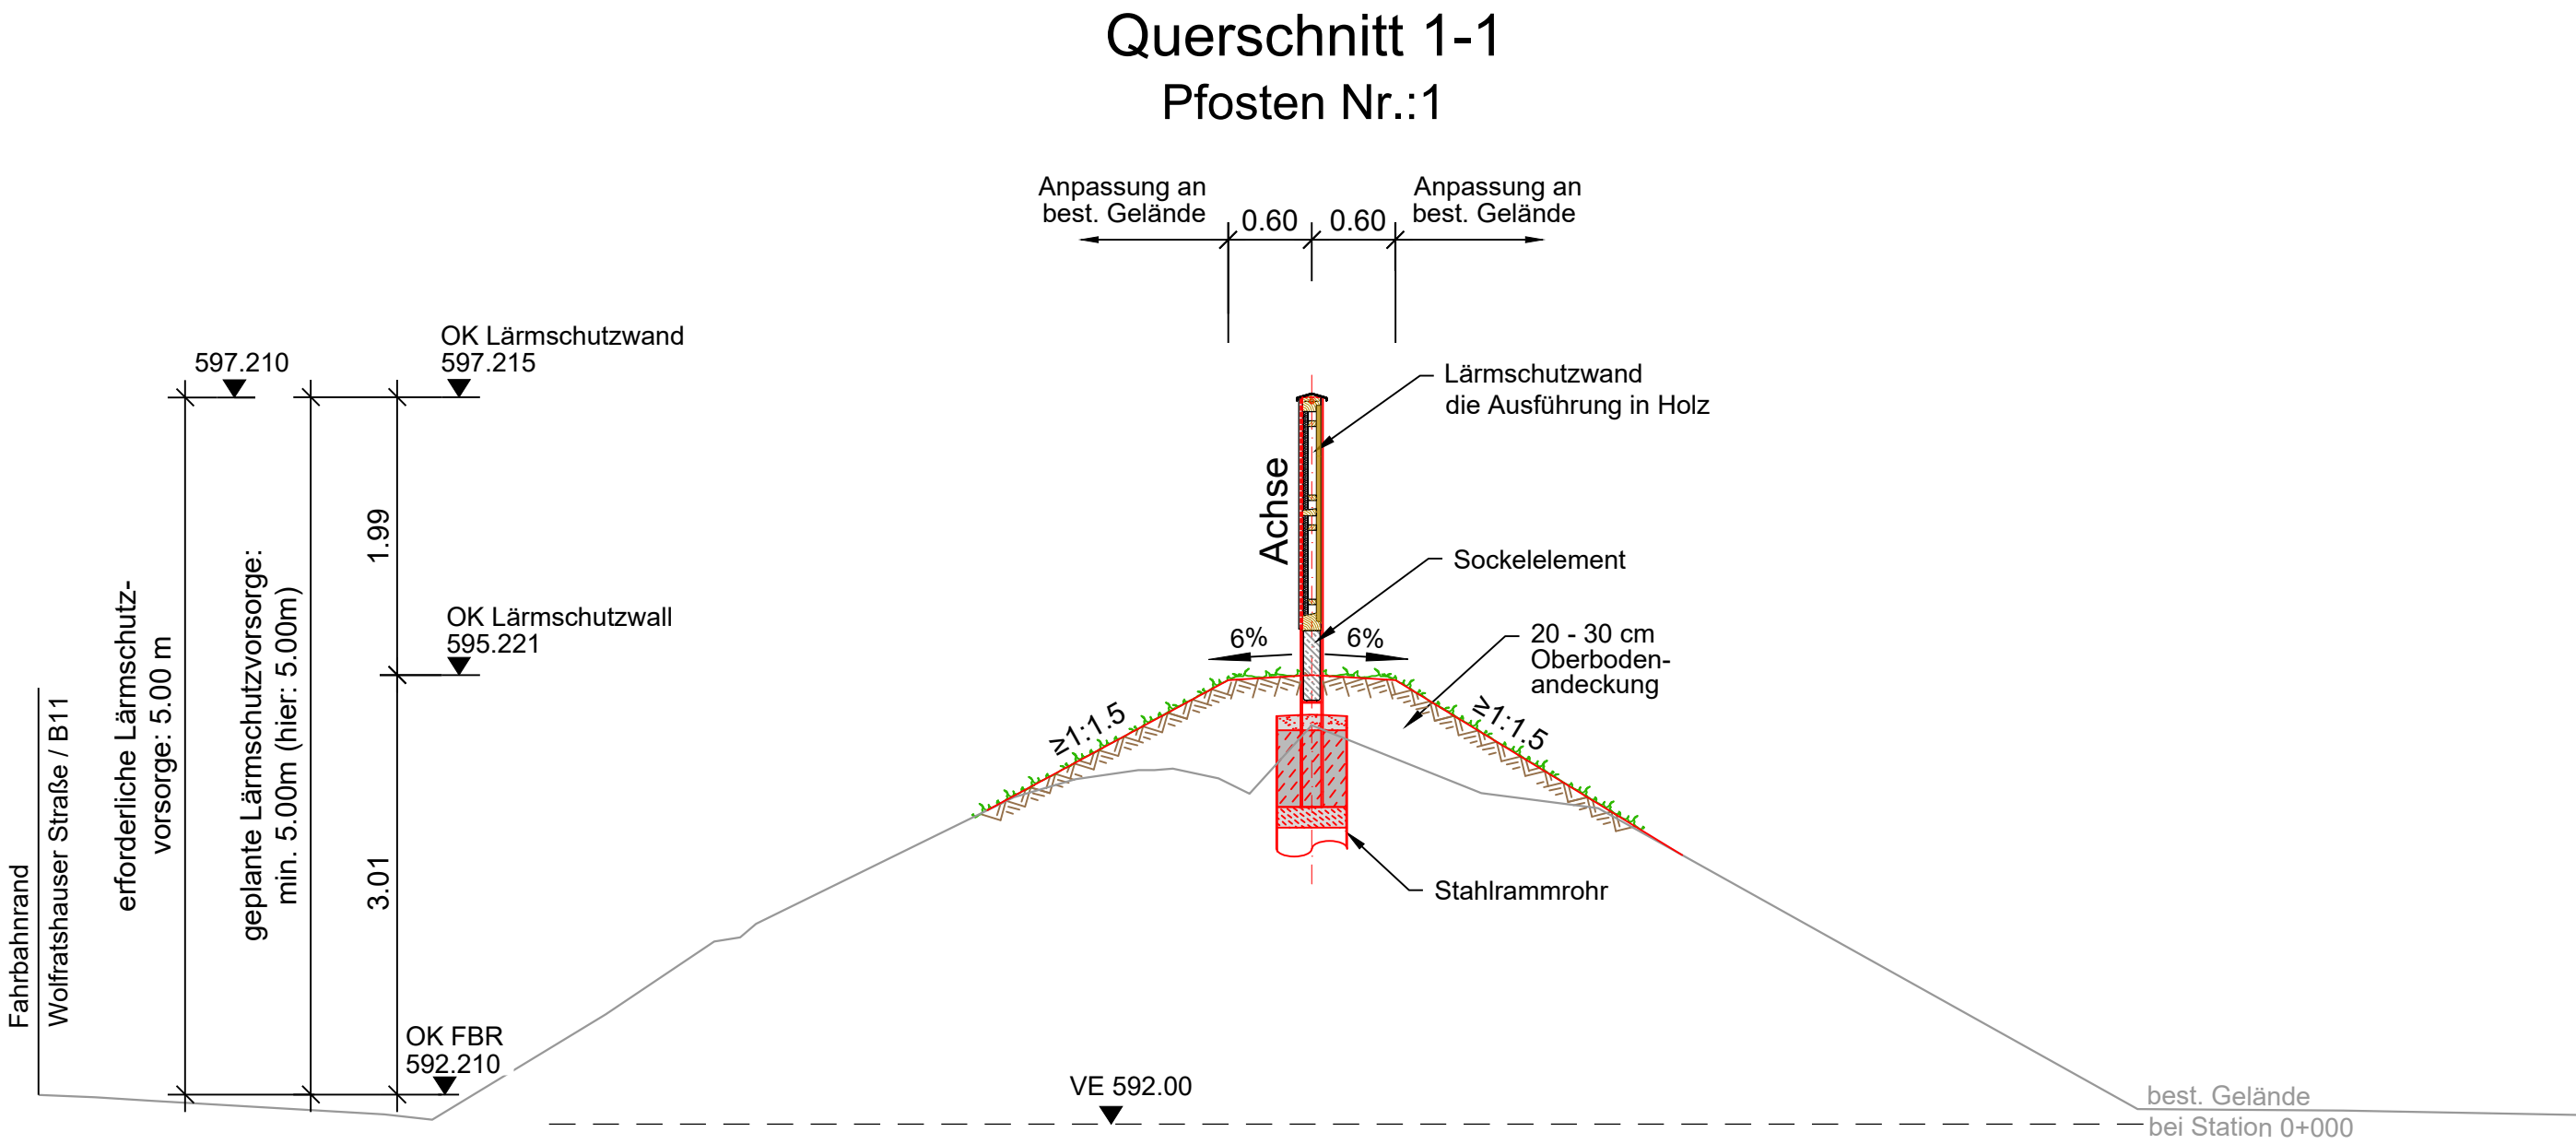

VORABZUG
06.04.2022

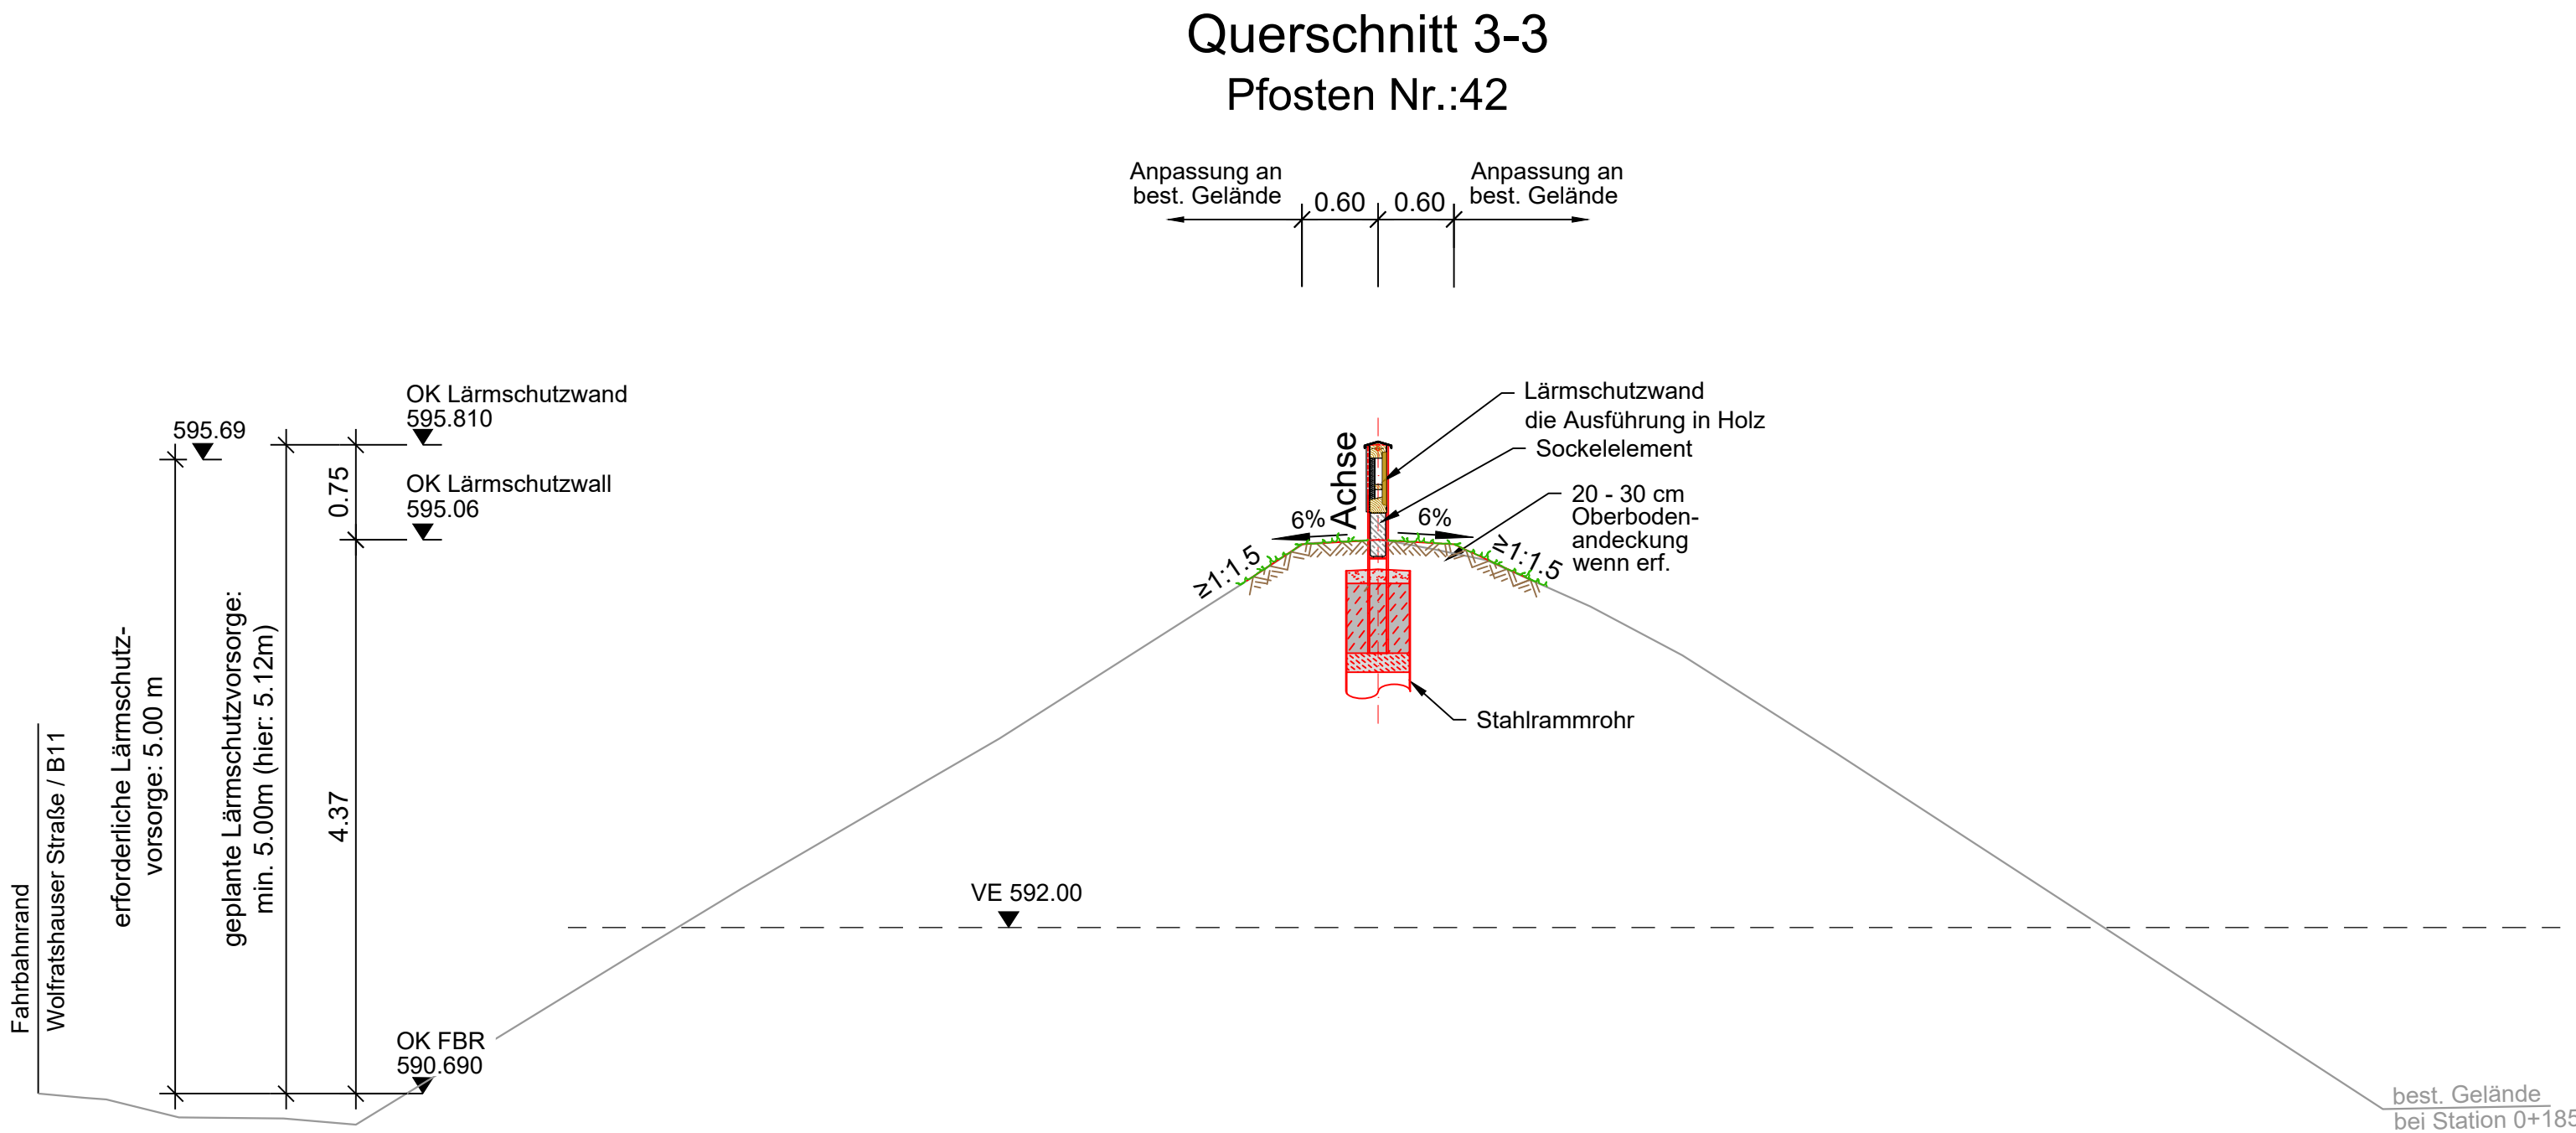

Projekt: Sanierung und Erweiterung von Schallschutzmaßnahmen			
Plan: Querschnitte Nord und Mitte		Entwurf	
		Proj.Nr.: 119 611	
		Datum: Neusäß, den 06.04.2022	
Vermessen: Gerber <i>W. Gerber</i>	Bestand gezeichnet: Angulo	Maßstab: 1:50	Plangröße: 0.58qm
Entworfen: Arnecke	Planung gezeichnet: Bogutliv	Plan-Nr.: 119611-15.2.4-IB	Beilage-Nr.: 7
Geprüft: Dr. La Poutré	Bauleitung: .		
Index	Datum	Art der Änderung	
a			
b			
c			
WASSER VERKEHR RAUM VERMESSUNG GIS UMWELT TECHNIK BETREUUNG PLANUNG			
Richard-Wagner-Straße 6 86356 Neusäß Tel.: 0821/46059-0 Fax.: 0821/46059-99		 Steinbacher Consult ... invent the future Ingenieurgesellschaft mbH & Co.KG www.steinbacher-consult.com info@steinbacher-consult.com	
		Alemannenstraße 19 A 86637 Wertingen Tel.: 08272/9956-0 Fax.: 08272/9956-99	
URHEBERRECHTLICH GESCHÜTZT Vervielfältigung und Weitergabe an Dritte UNZULÄSSIG UND STRAFBAR			