



# Gründung Rammrohr


SCHNITT A-A M 1:10

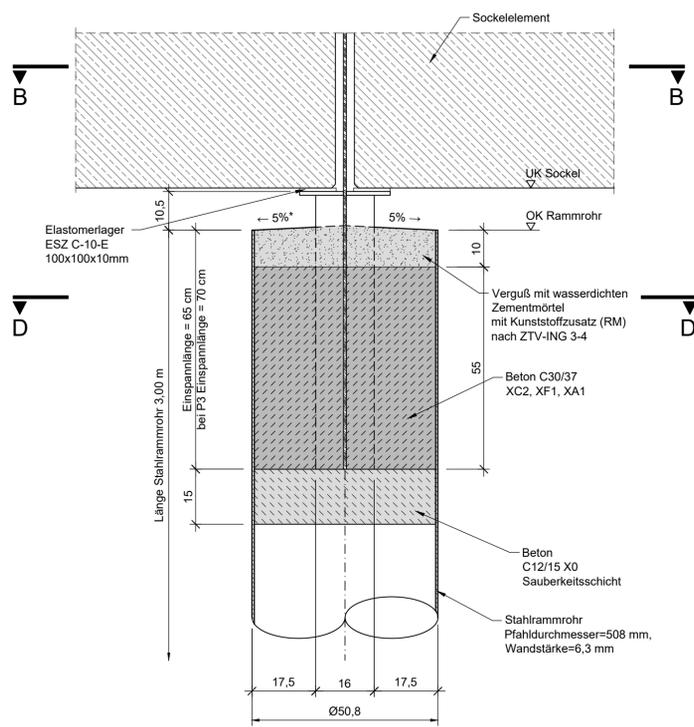


SCHNITT C-C M 1:10

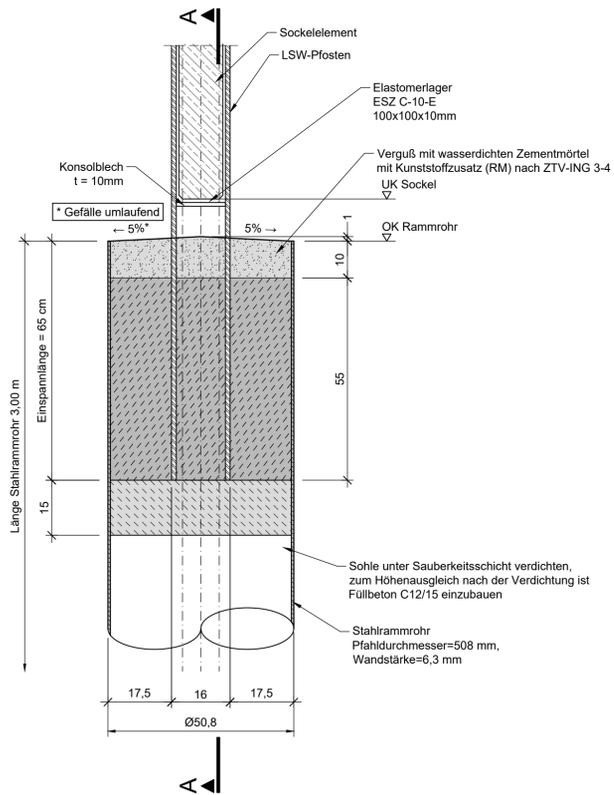


SCHNITT B-B M 1:10

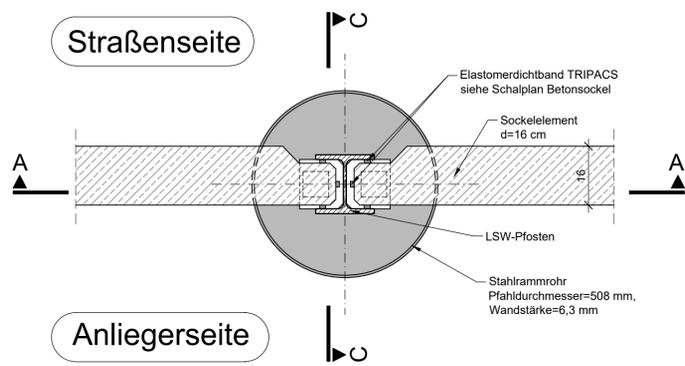

SCHNITT D-D M 1:10

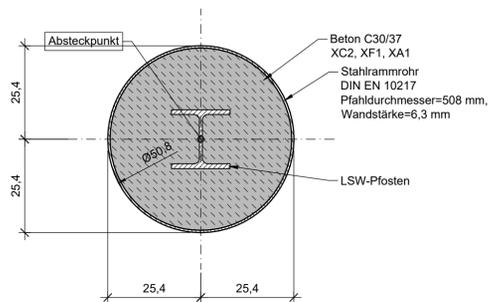

ABSTECKPUNKT BEI ECKSTEHER

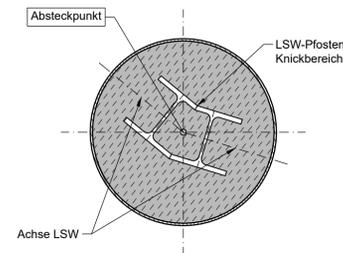

Gemeinde  
Pullach i. Isartal



**VORABZUG**  
**06.04.2022**

Projekt: Sanierung und Erweiterung von Schallschutzmaßnahmen			
Plan: <b>Regeldetail Gründung</b>		Entwurf Proj.Nr.: 119 611 Datum: Neusäß, den 06.04.2022	
Vermessen: Gerber	Bestand gezeichnet: Angulo	Maßstab: 1:10	Plangröße: 0.46 qm
Entworfen: Arnecke	Planung gezeichnet: Bogutliv	Plan-Nr.: 119611-15.2.5-IB	Beilage-Nr.:
Geprüft: Dr. La Poutré	Bauleitung:		
Index	Datum	Art der Änderung	
a			
b			
c			
WASSER   VERKEHR   RAUM   VERMESSUNG   GIS   UMWELT   TECHNIK   BETREUUNG   PLANUNG			
Richard-Wagner-Straße 6 86356 Neusäß Tel.: 0821/46059-0 Fax.: 0821/46059-99		 ... invent the future Ingenieurgesellschaft mbH & Co.KG www.steinbacher-consult.com   info@steinbacher-consult.com	
		Alemanenstraße 19 A 86637 Wertingen Tel.: 08272/9956-0 Fax.: 08272/9956-99	
URHEBERRECHTLICH GESCHÜTZT Vervielfältigung und Weitergabe an Dritte unzulässig und strafbar			