


**Verbreiterung der Straßenbrücke Großhesseloher Straße
ohne zusätzlichen Längsträger - mögliche Varianten**

Verbreiterung beidseitig zwischen 0,30-0,70m ->
Gesamtbreite zwischen 9,10-9,90m


Anlage 1
Maßstab: 1:62,5
15.09.2022
G. Neukart




**Variante 1:
Bestand**

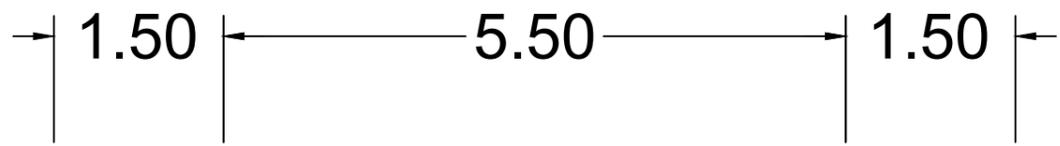


Gehweg Fahrbahn Gehweg

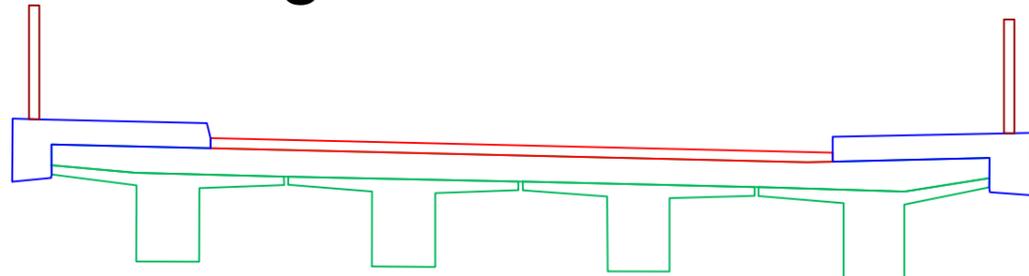


**Variante 2:
Verbreiterung
des westlichen
Gehweges**

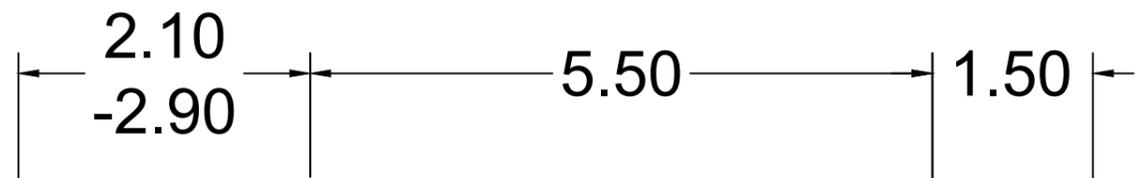


Gehweg Fahrbahn Gehweg

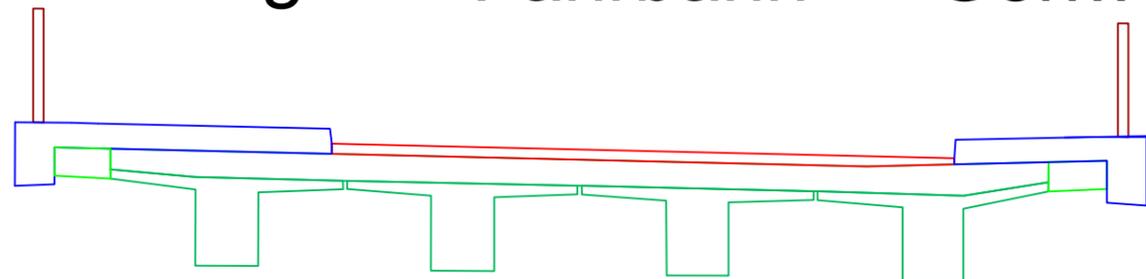


**Variante 3:
beidseitiger
Schutzstreifen
für Radfahrer
Gehweg
West**

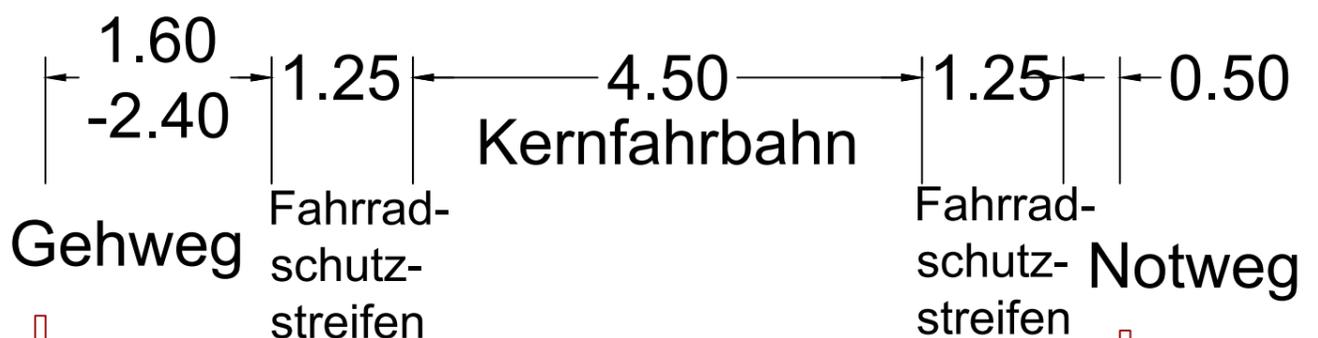

**Gehweg Fahrrad-
schutz-
streifen Kernfahrbahn Fahrrad-
schutz-
streifen Notweg**

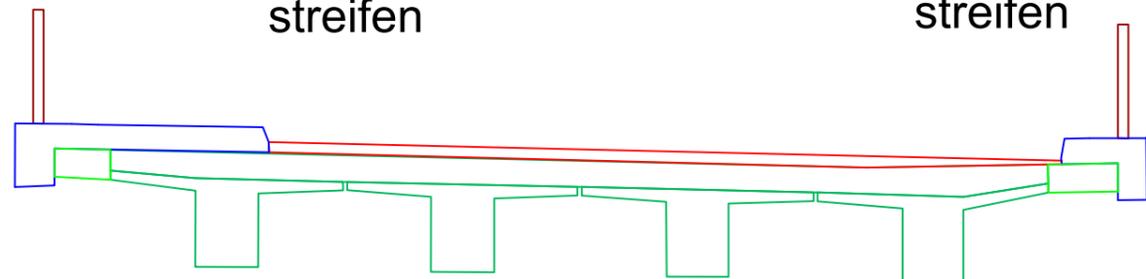

**Variante 4:
beidseitiger
Schutzstreifen
für Radfahrer
Gehweg
West+Ost**

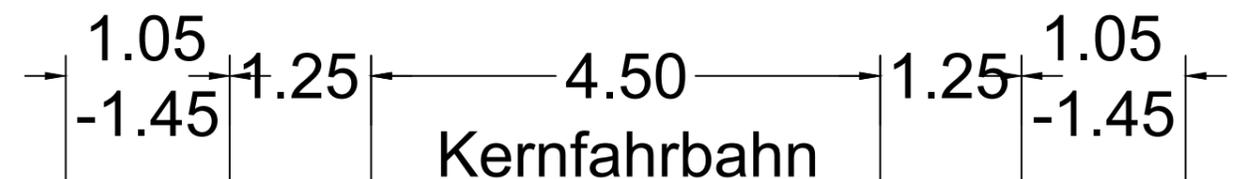

**Gehweg Fahrrad-
schutz-
streifen Kernfahrbahn Fahrrad-
schutz-
streifen Gehweg**

