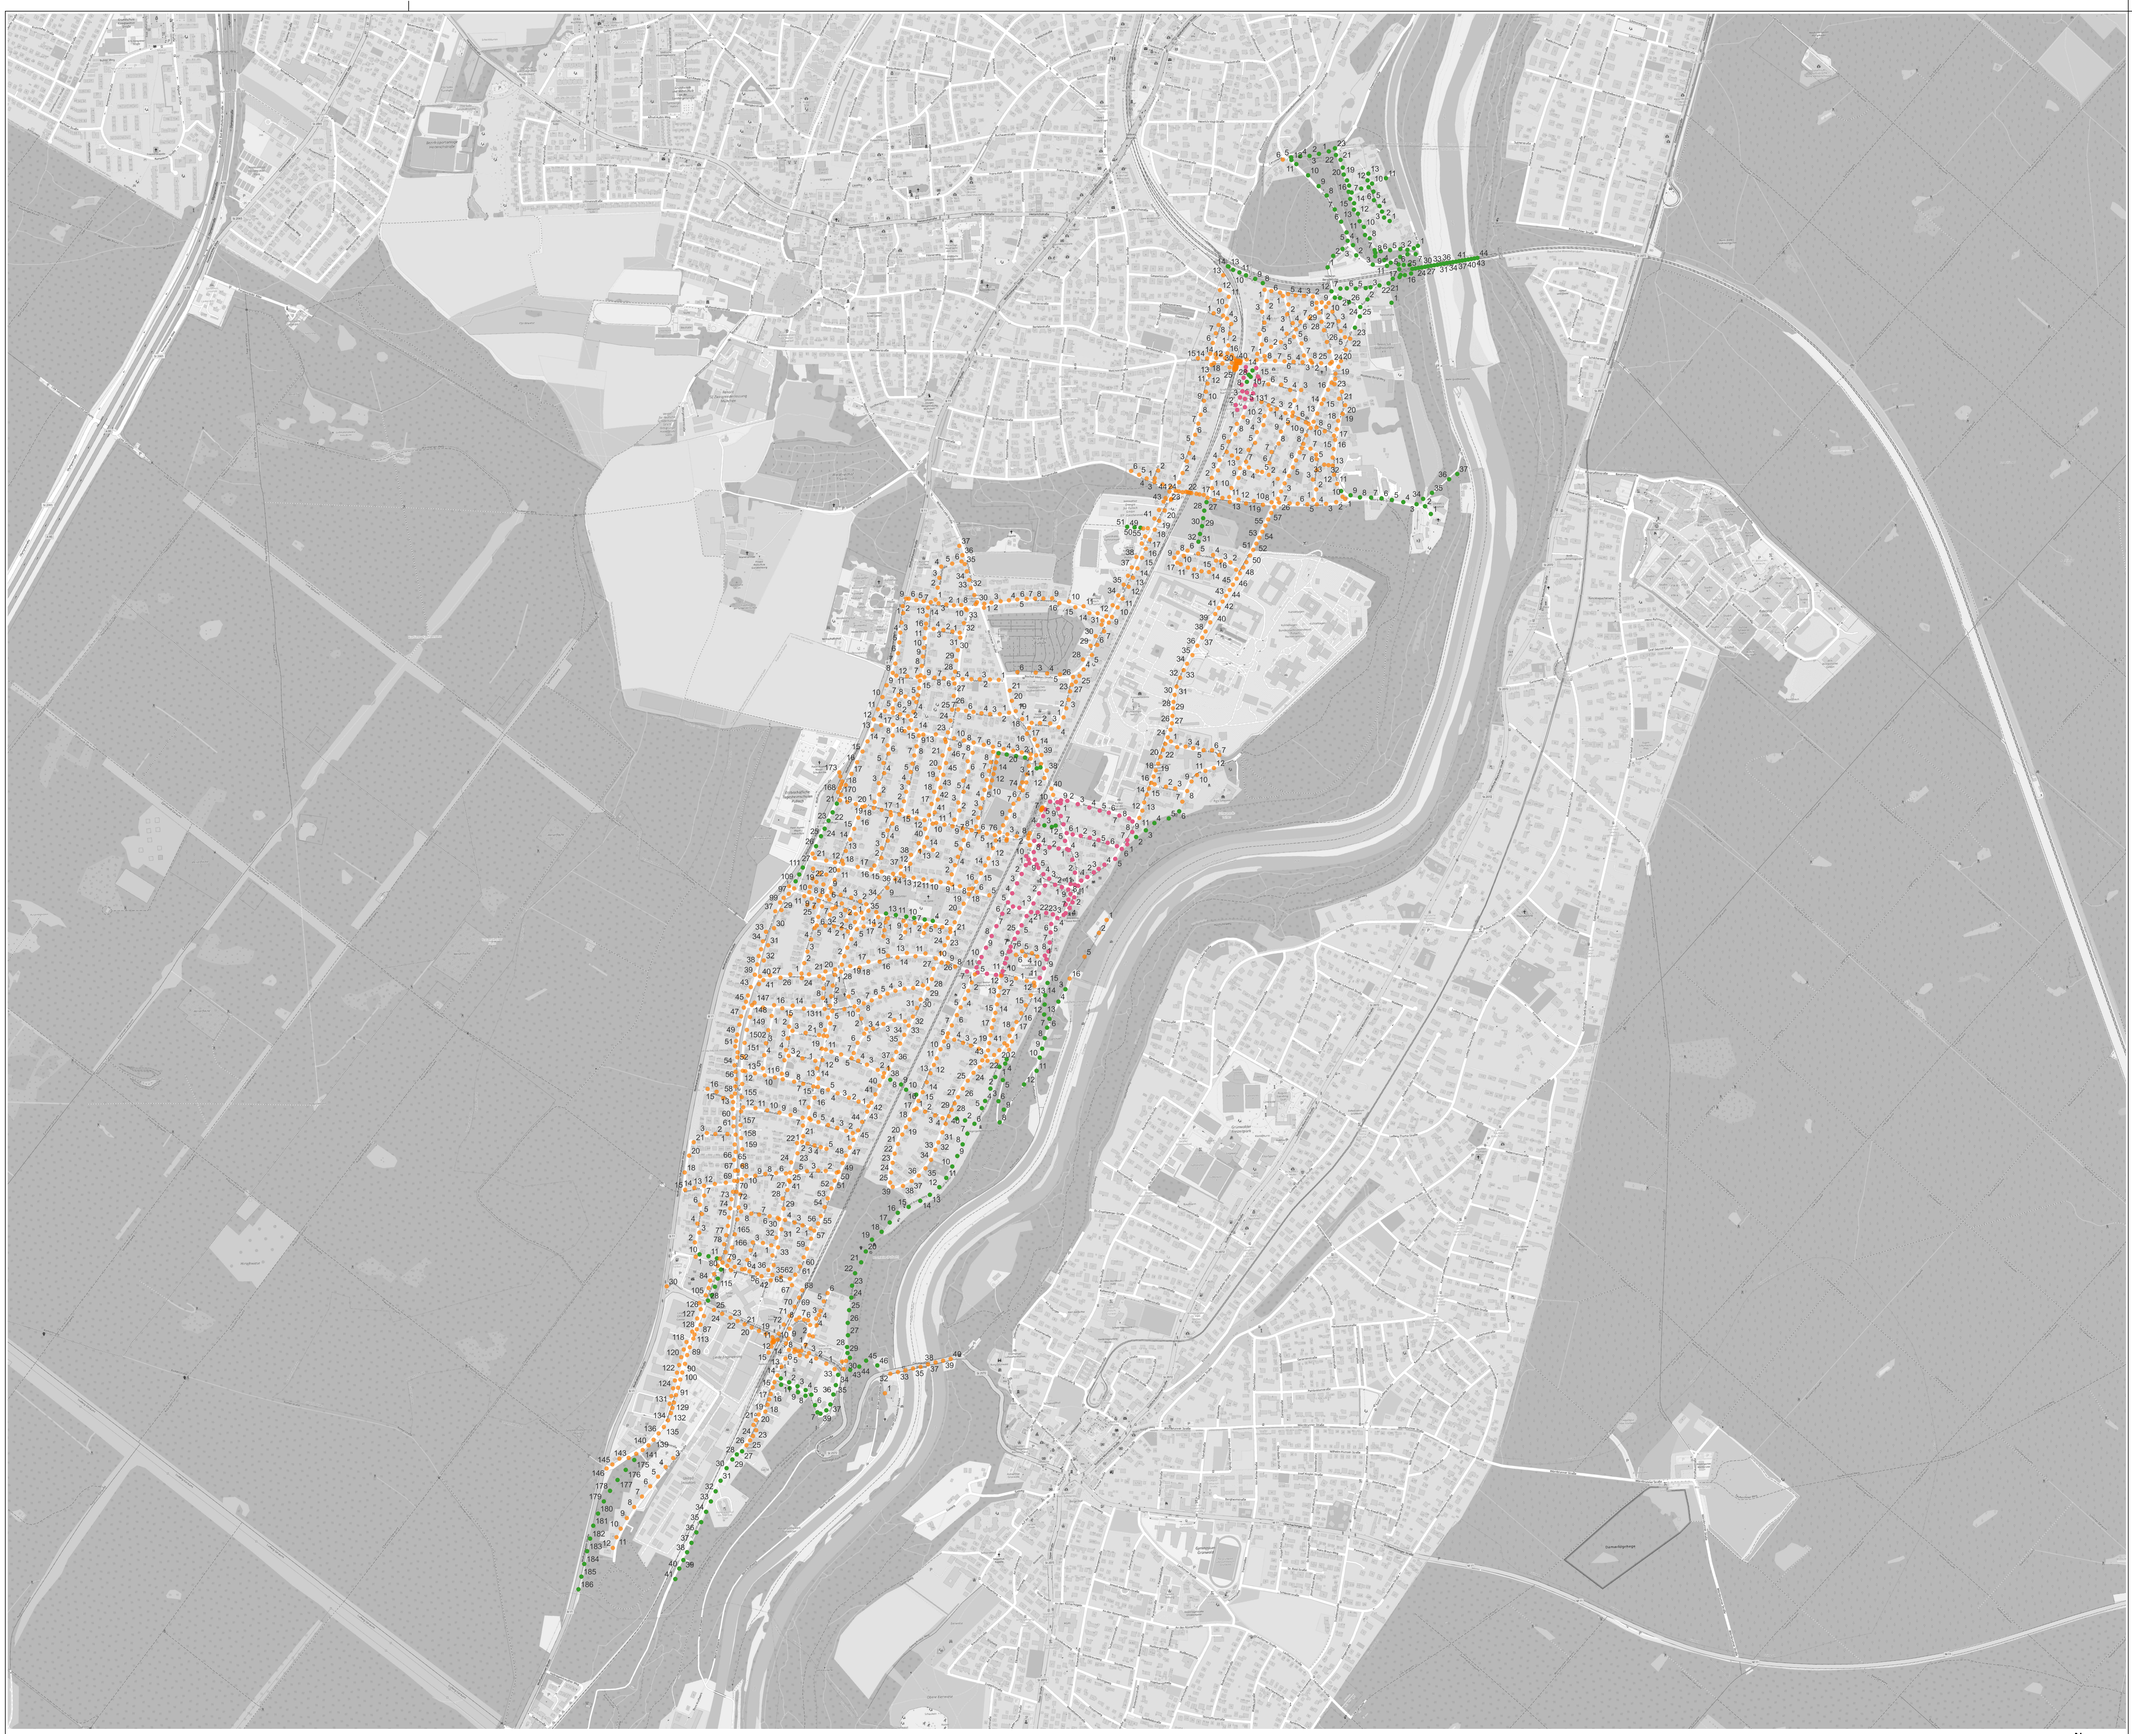

Legende

Brennstellen Pullach neu [1769]

- [1769]
- Adaptiv [285]
- Dekorativ [129]

OSM Standard

Geobasisdaten: © Bayerische Vermessungsverwaltung (www.geodaten.bayern.de) 2022
© OpenStreetMap contributors (www.openstreetmap.org/copyright) 2022

N

200 0 200 400 600 800 m

September 2022

ENTWURF

Vorabzug

xx
xx

Index	Datum	Änderung	Gez.

Vorhabensträger: Pullach

Projekt: 419-13001 Straßenbeleuchtung Pullach

Planinhalt: **Übersichtsplan Straßenbeleuchtung Pullach Alle Leuchten**

Plan-Nr./Index: **001/a**

Maßstab: 1:7.000

erstellt:	26.09.22	F.Laumer
gezeichnet:	26.09.22	F.Laumer
geprüft:	26.09.22	M.Maier

Datum Unterschrift Vorhabensträger

Datum Unterschrift HPE GmbH, Verfasser

Hofmann Planung und Entwicklung GmbH
Bahnzaunerweg 3b, 84381 Johannniskirchen
Tel. +49 8564 96300-0, Fax +49 8564 96300-12
info@hpe-planung.de, www.hpe-planung.de