




**BERATUNG/ GUTACHTEN FÜR DIE PLANERISCHE ARCHITEKTONISCHE
BEGLEITUNG ZUR ERARBEITUNG VON GRUNDLAGEN
FÜR DAS FREIZEITBAD IN PULLACH AUF DEM GRUNDSTÜCK DES AKTUELLEN
FREIZEITBADES, HANS-KEIS-STRASSE
VARIANTEN Ü 6 B & C**



VARIANTE 6 Ü B

‘HOFVARIANTE’ MIT SPORT - UND FREIZEITFLÜGEL
(FREIZEITFLÜGEL PARALLEL ZUR STRASSE)



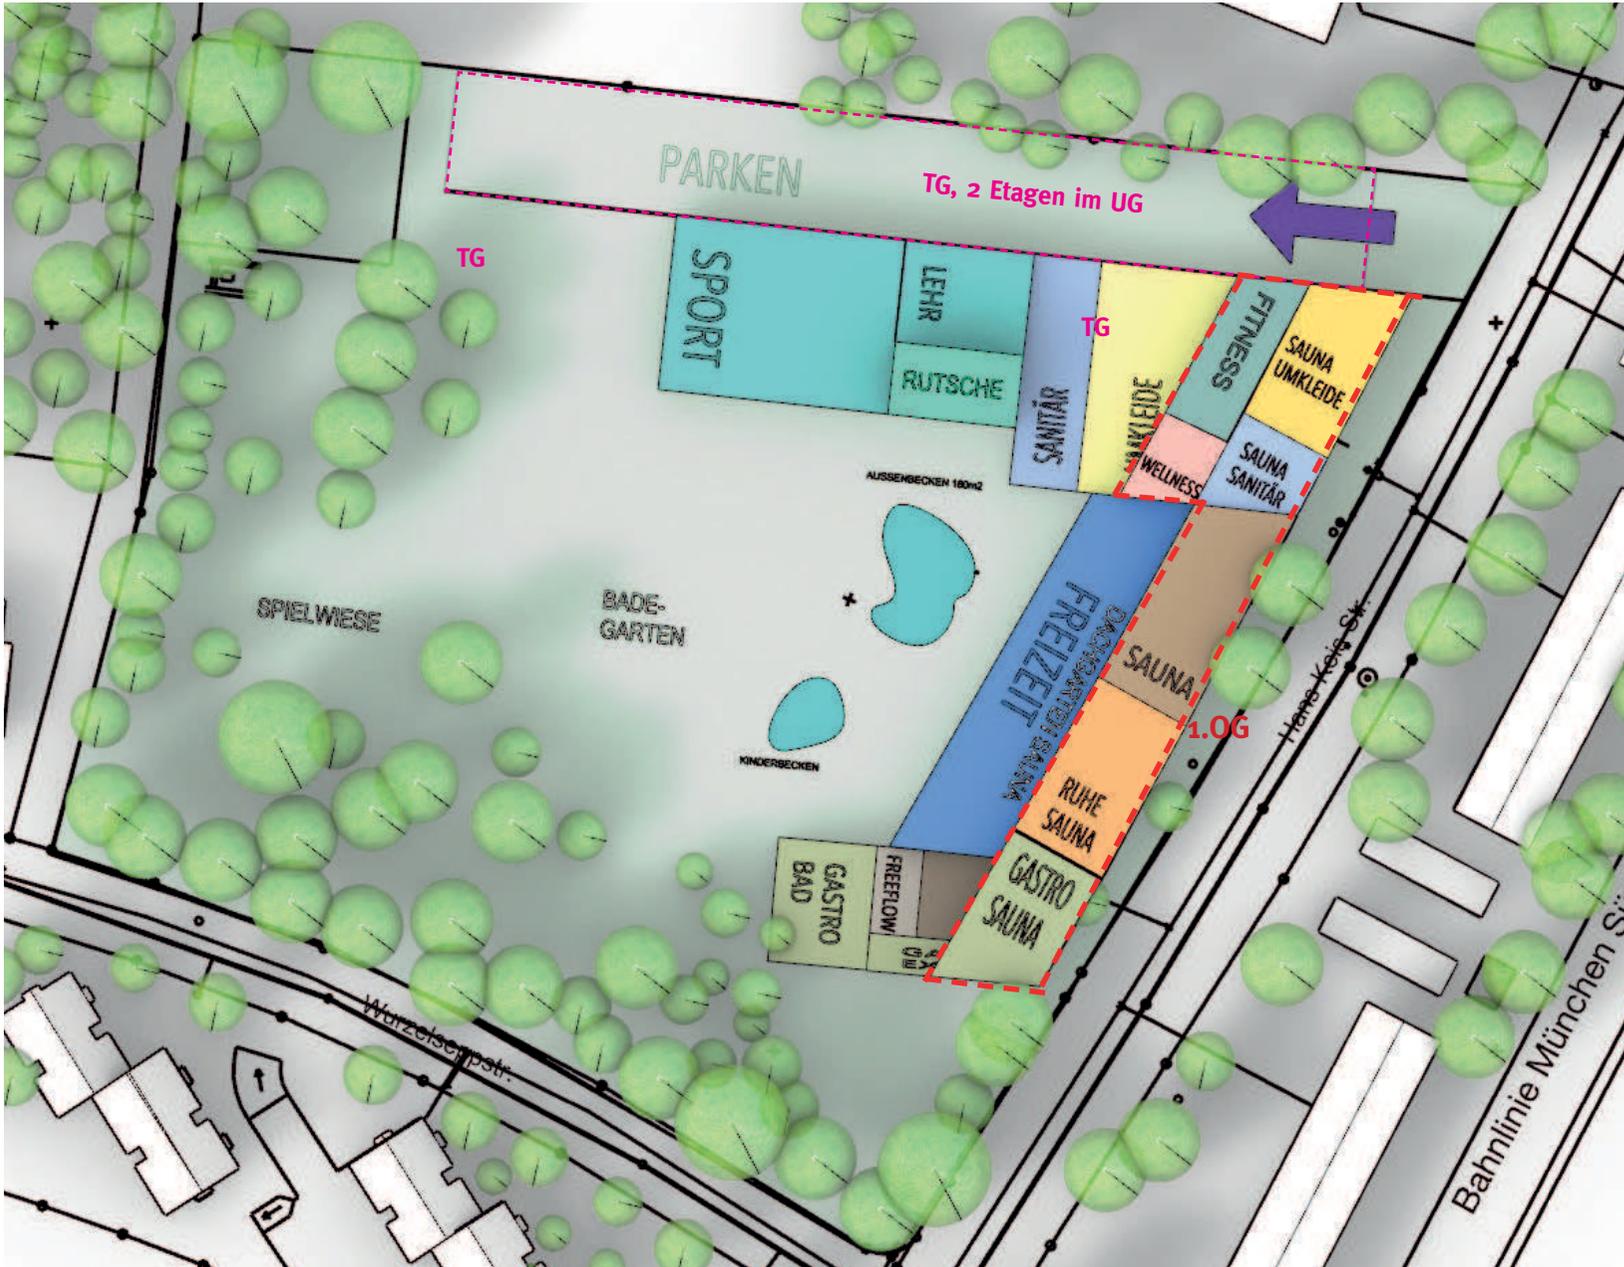

**VOLUMEN-VARIANTE_6 Ü B
‘HOFVARIANTE’ MIT SPORT -
UND FREIZEITFLÜGEL
(FREIZEITFLÜGEL PARALLEL
ZUR STRASSE)**


› auf dem Dach des Nord-Westorientierten Freizeitflügels liegt im OG die Sauna, die sich in Richtung Süden entwickelt mit vor Einsicht geschützter Dachterrasse (Nordwest-Ausrichtung hier wegen Parallellität)

› Küche und drei unabhängige Restaurant-Bereiche liegen im Süden, Gastro Sauna im 1. OG mit Terrasse nach Süd-West, Gastro Bad im EG mit Ausrichtung nach Süden o. Südwesten mit der Möglichkeit eines Sommerkiosk-Bereiches die externe Gastro kann am südlichen Ende betrieben werden, z.B. mit eigenem Wirtsgarten.

› Kursbereich/ Mehrzweckbereich/ Fitness liegt im 1. OG über den Umkleiden

Darstellung: hier Aufsicht
1.OG (rot gestrichelt) auf EG




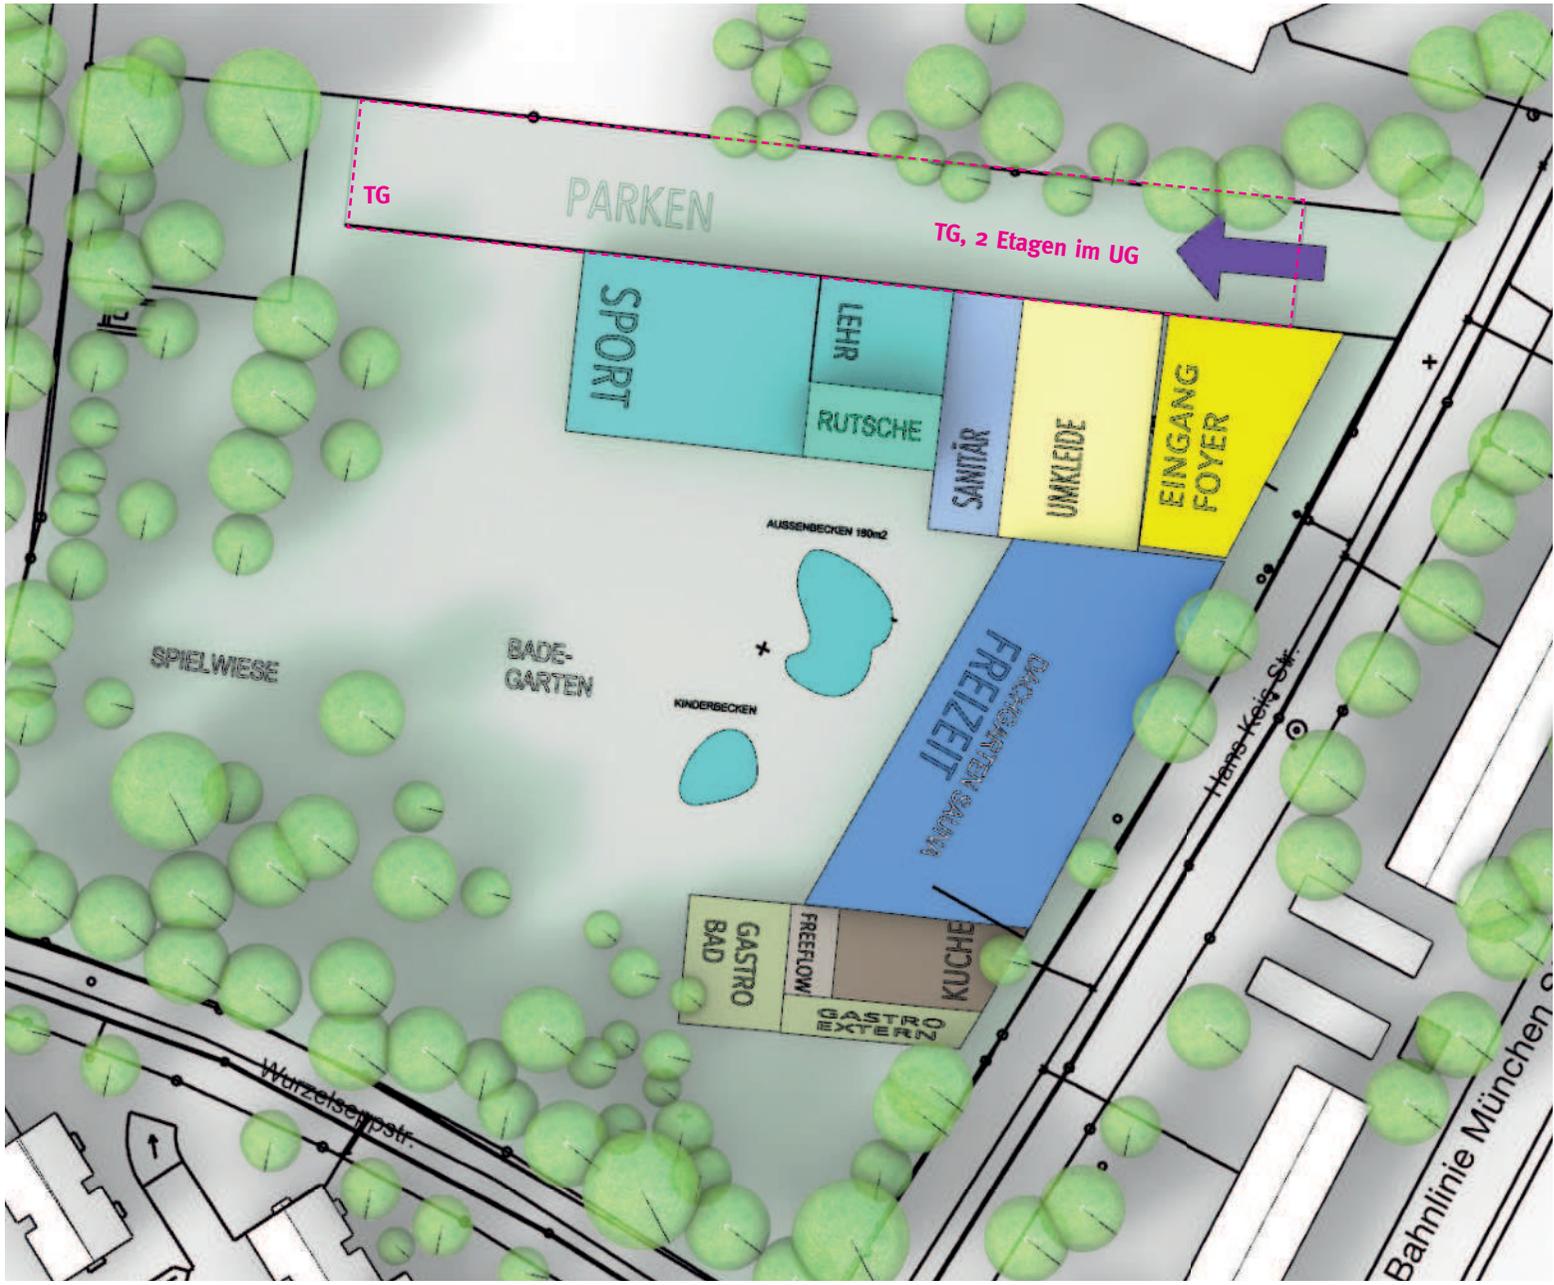

VOLUMEN-VARIANTE_6 Ü B
 'HOFVARIANTE' MIT SPORT -
 UND FREIZEITFLÜGEL
 (FREIZEITFLÜGEL PARALLEL
 ZUR STRASSE)

Darstellung: hier Aufsicht auf EG




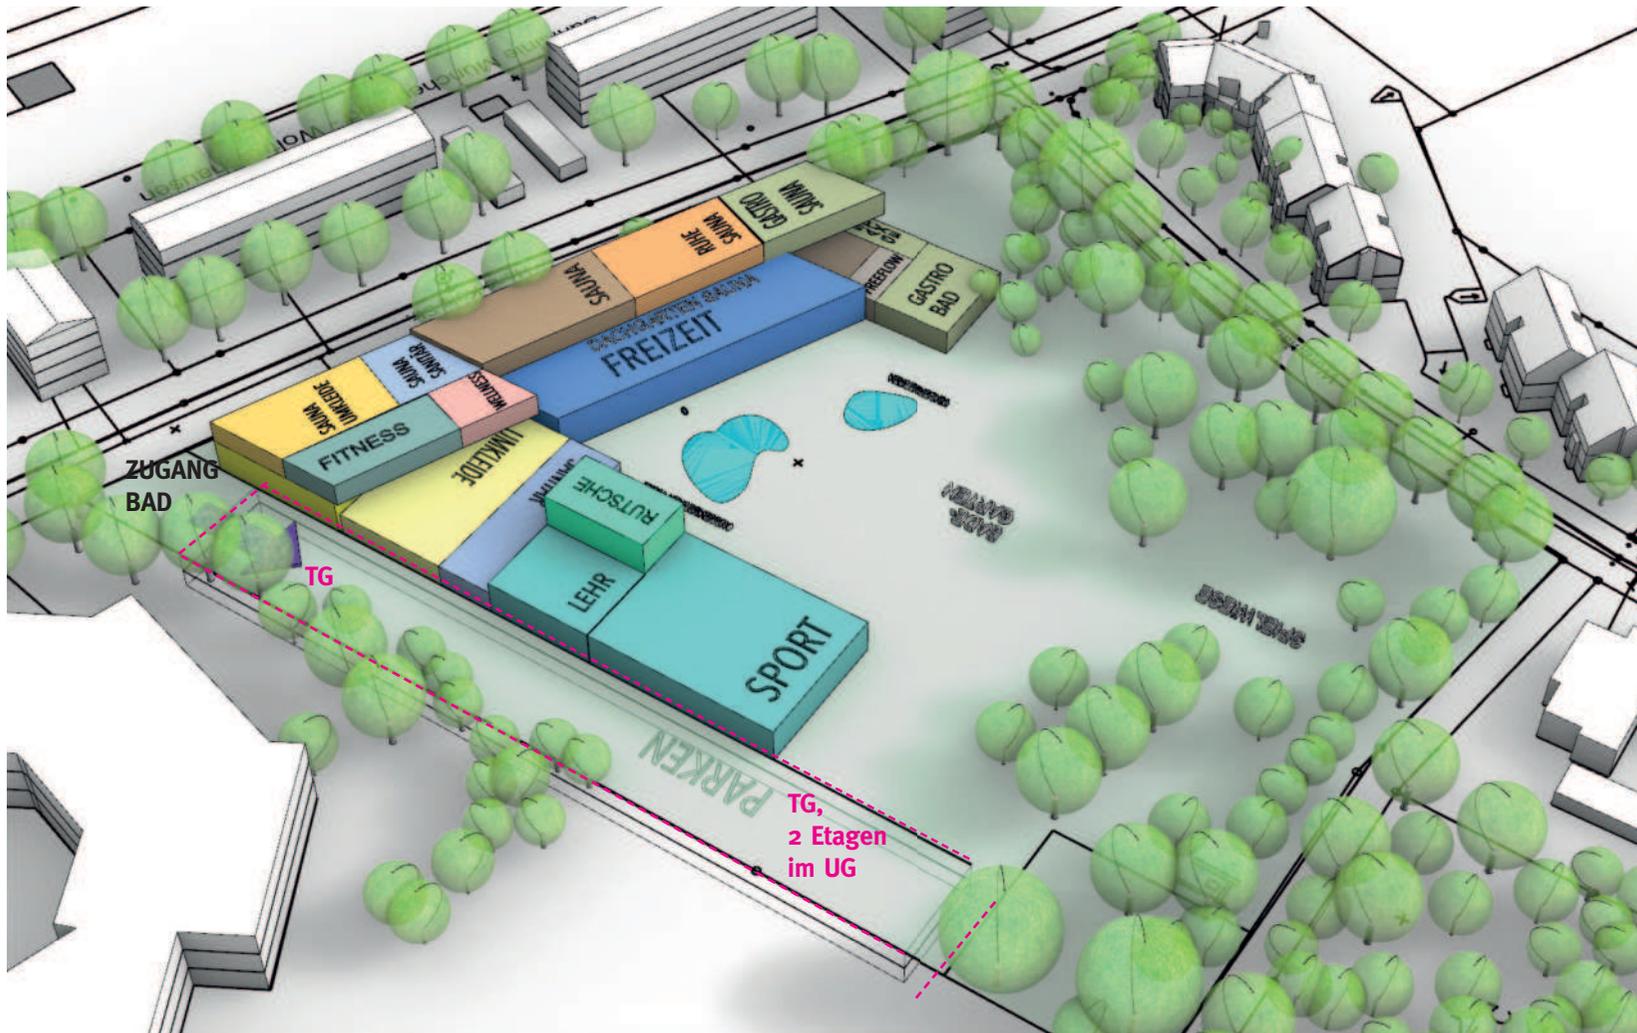

VOLUMEN-VARIANTE_6 Ü B
 'HOFVARIANTE' MIT SPORT -
 UND FREIZEITFLÜGEL
 (FREIZEITFLÜGEL PARALLEL
 ZUR STRASSE)



**VOLUMEN-VARIANTE_6 Ü B
‘HOFVARIANTE’ MIT SPORT -
UND FREIZEITFLÜGEL
(FREIZEITFLÜGEL PARALLEL
ZUR STRASSE)**

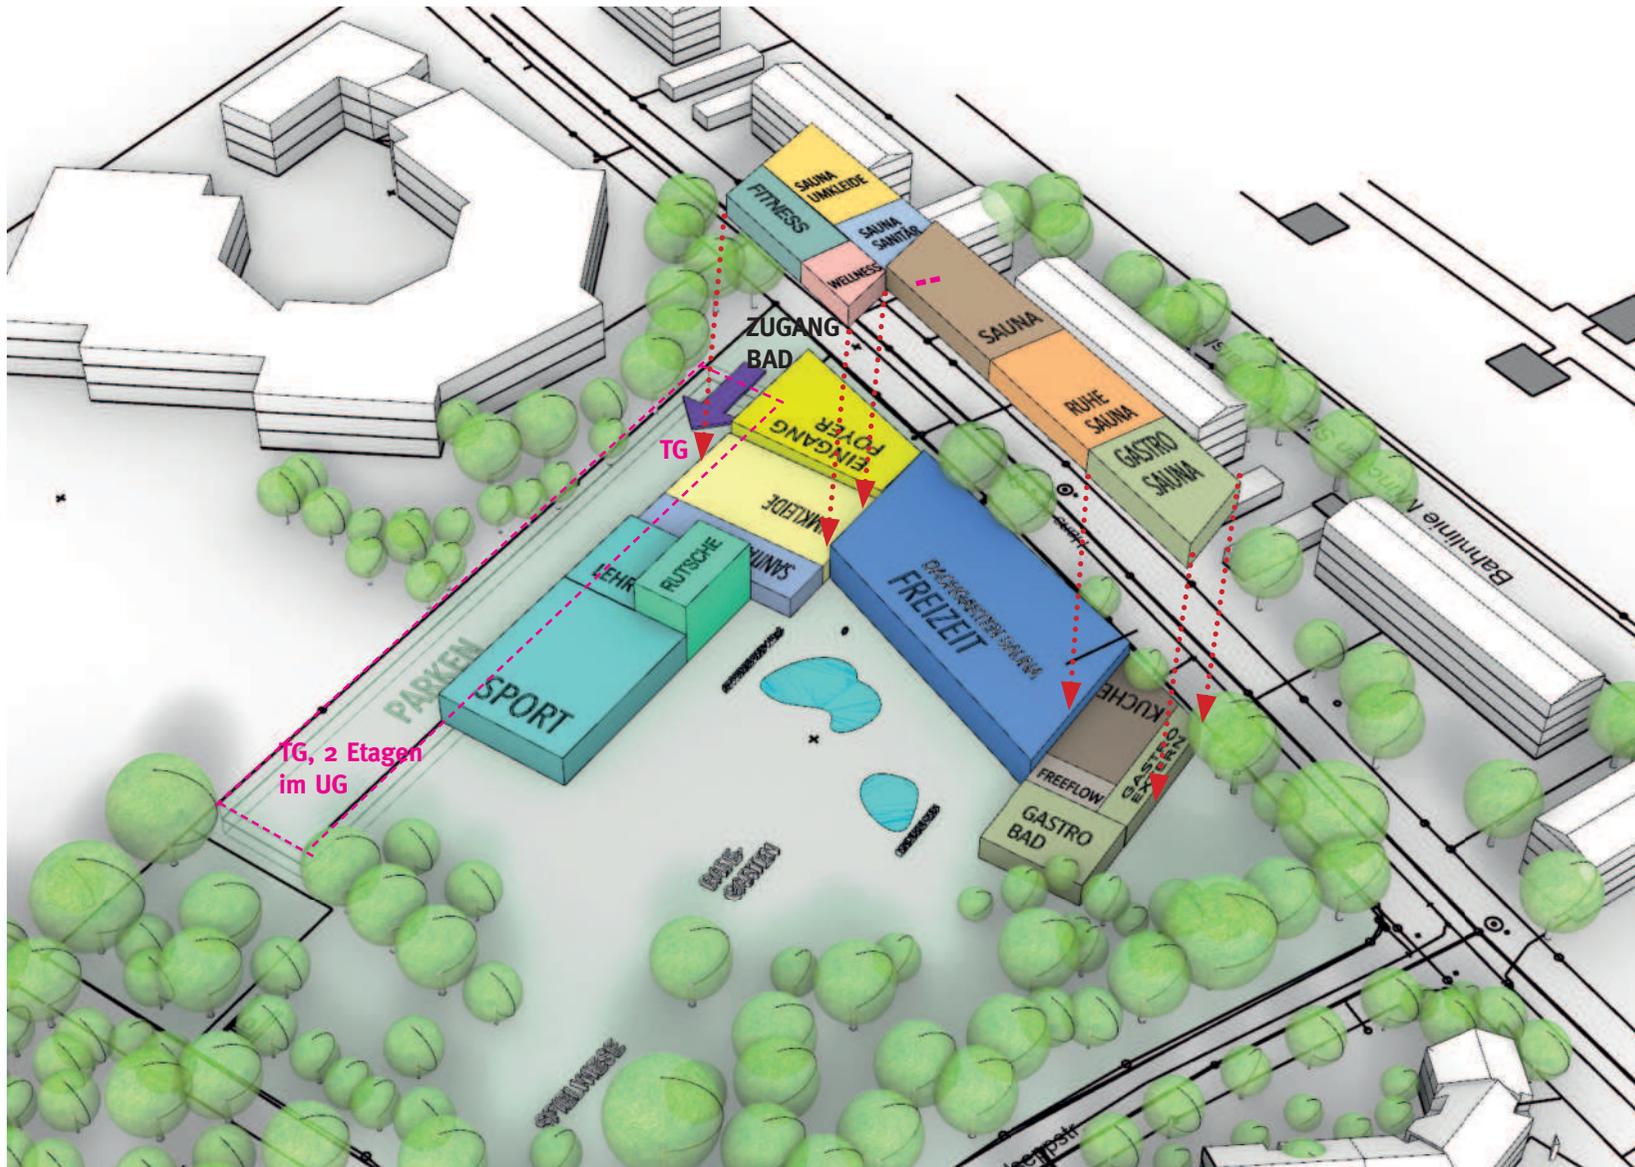

Darstellung:
Explosionsaxonometrie mit EG
und 1. OG



VARIANTE 6 Ü C

‘HOFVARIANTE’ MIT SPORT - UND FREIZEITFLÜGEL,
INNENSEITIG WEST-
ORIENTIERUNG FREIZEITBAD,
AUSSEN STRASSENPARALLEL





**VOLUMEN-VARIANTE_6 Ü C
‘HOFVARIANTE’ MIT SPORT -
UND FREIZEITFLÜGEL,
INNENSEITIG WEST-
ORIENTIERUNG FREIZEITBAD,
AUSSEN STRASSENPARALLEL**

>> auf dem Dach des Westorientierten Freizeitflügels liegt im OG die Sauna, die sich in Richtung Süden entwickelt mit vor Einsicht geschützter Dachterrasse (Nordwest-Ausrichtung oder auch West-Orientierung möglich)


> Küche und drei unabhängige Restaurant-Bereiche liegen im Süden, Gastro Sauna im 1. OG mit Terrasse nach Süd-West, Gastro Bad im EG mit Ausrichtung nach Süden o. Südwesten mit der Möglichkeit eines Sommerkiosk-Bereiches die externe Gastro kann am südlichen Ende betrieben werden, z.B. mit eigenem Wirtsgarten.


> Kursbereich/ Fitness liegt im 1. OG über den Umkleiden

Darstellung: hier Aufsicht
1.0G (rot gestrichelt) auf EG




VOLUMEN-VARIANTE_6 Ü C
 'HOFVARIANTE' MIT SPORT -
 UND FREIZEITFLÜGEL,
 INNENSEITIG WEST-
 ORIENTIERUNG FREIZEITBAD
 AUSSEN STRASSENPARALLEL

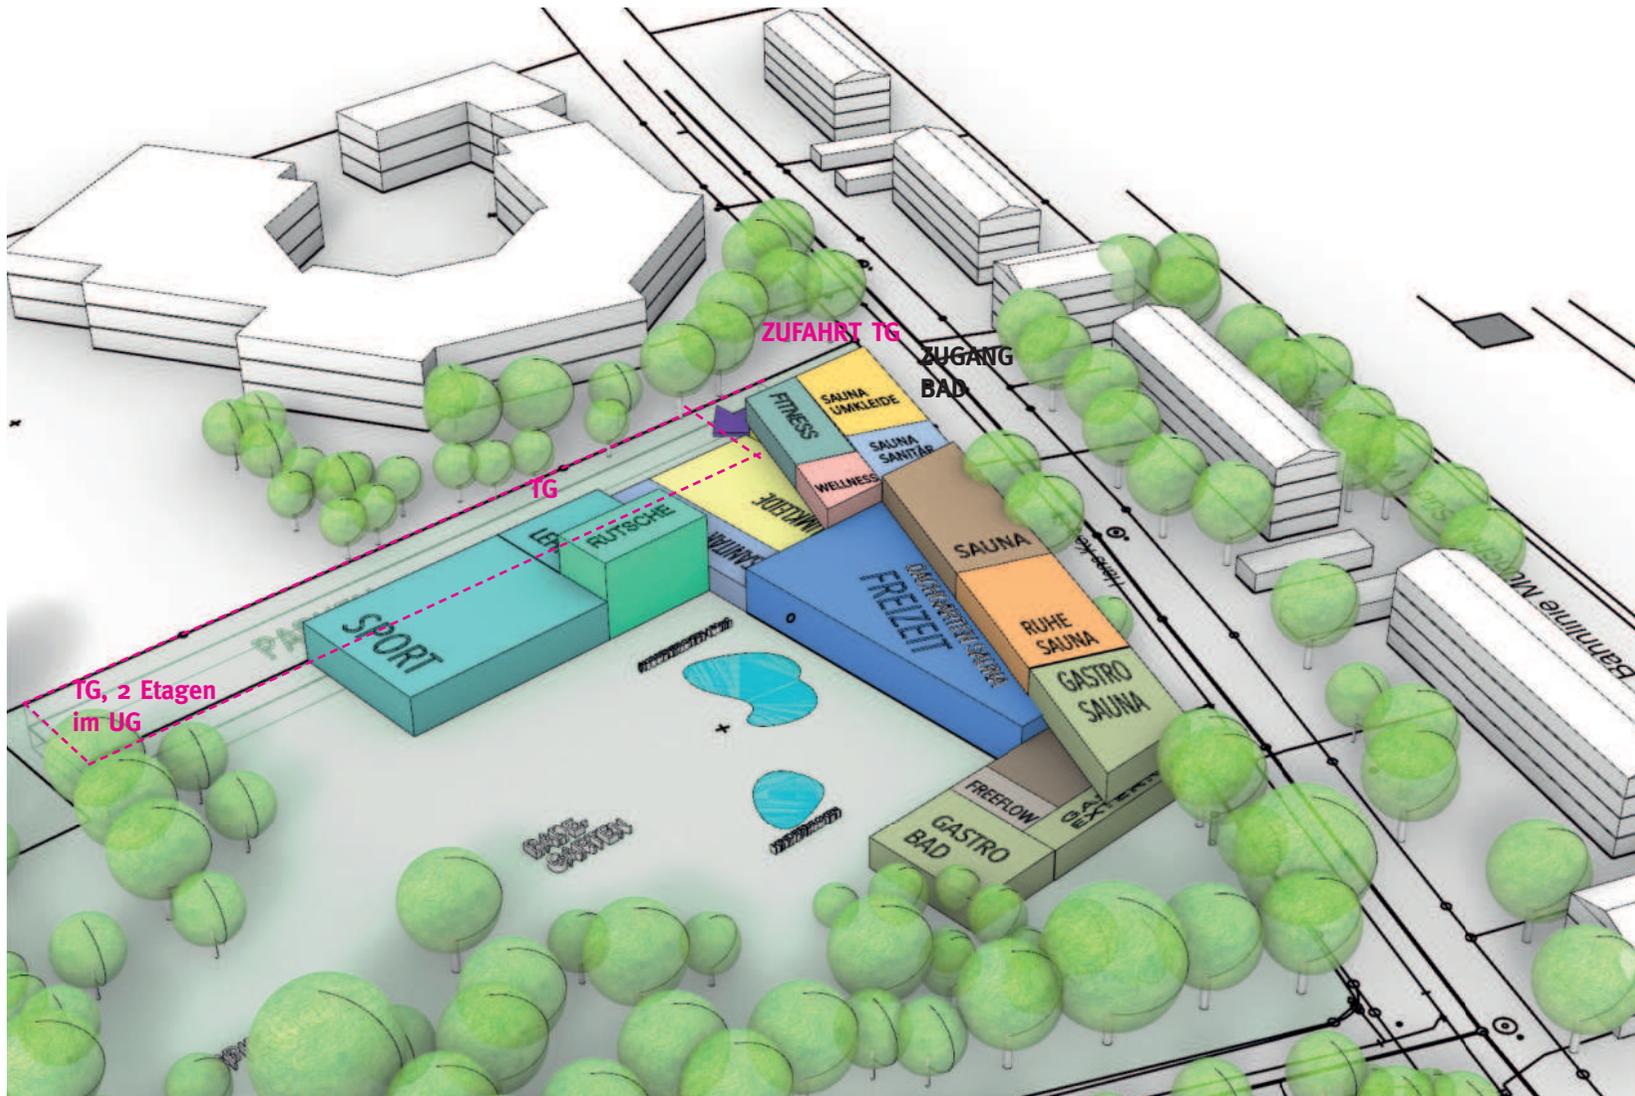

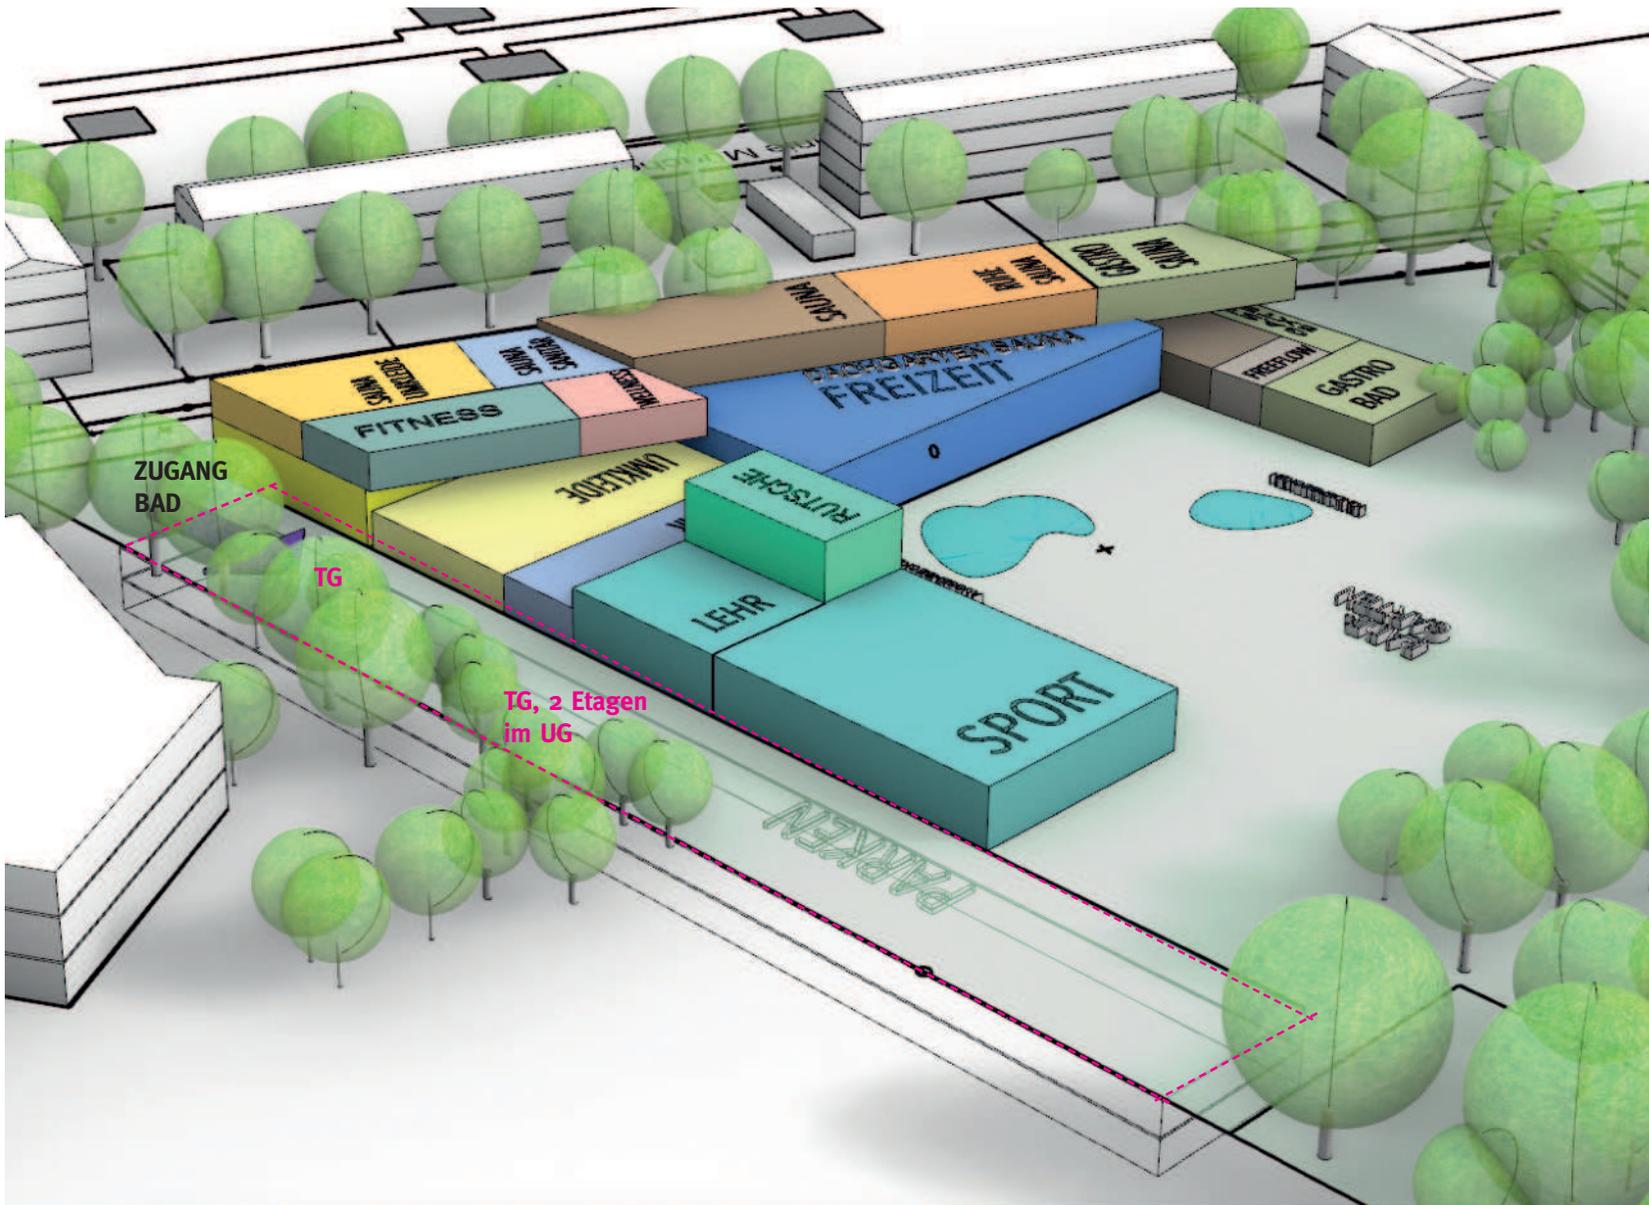


VOLUMEN-VARIANTE_6 Ü C
 'HOFVARIANTE' MIT SPORT -
 UND FREIZEITFLÜGEL,
 INNENSEITIG WEST-
 ORIENTIERUNG FREIZEITBAD
 AUSSEN STRASSENPARALLEL



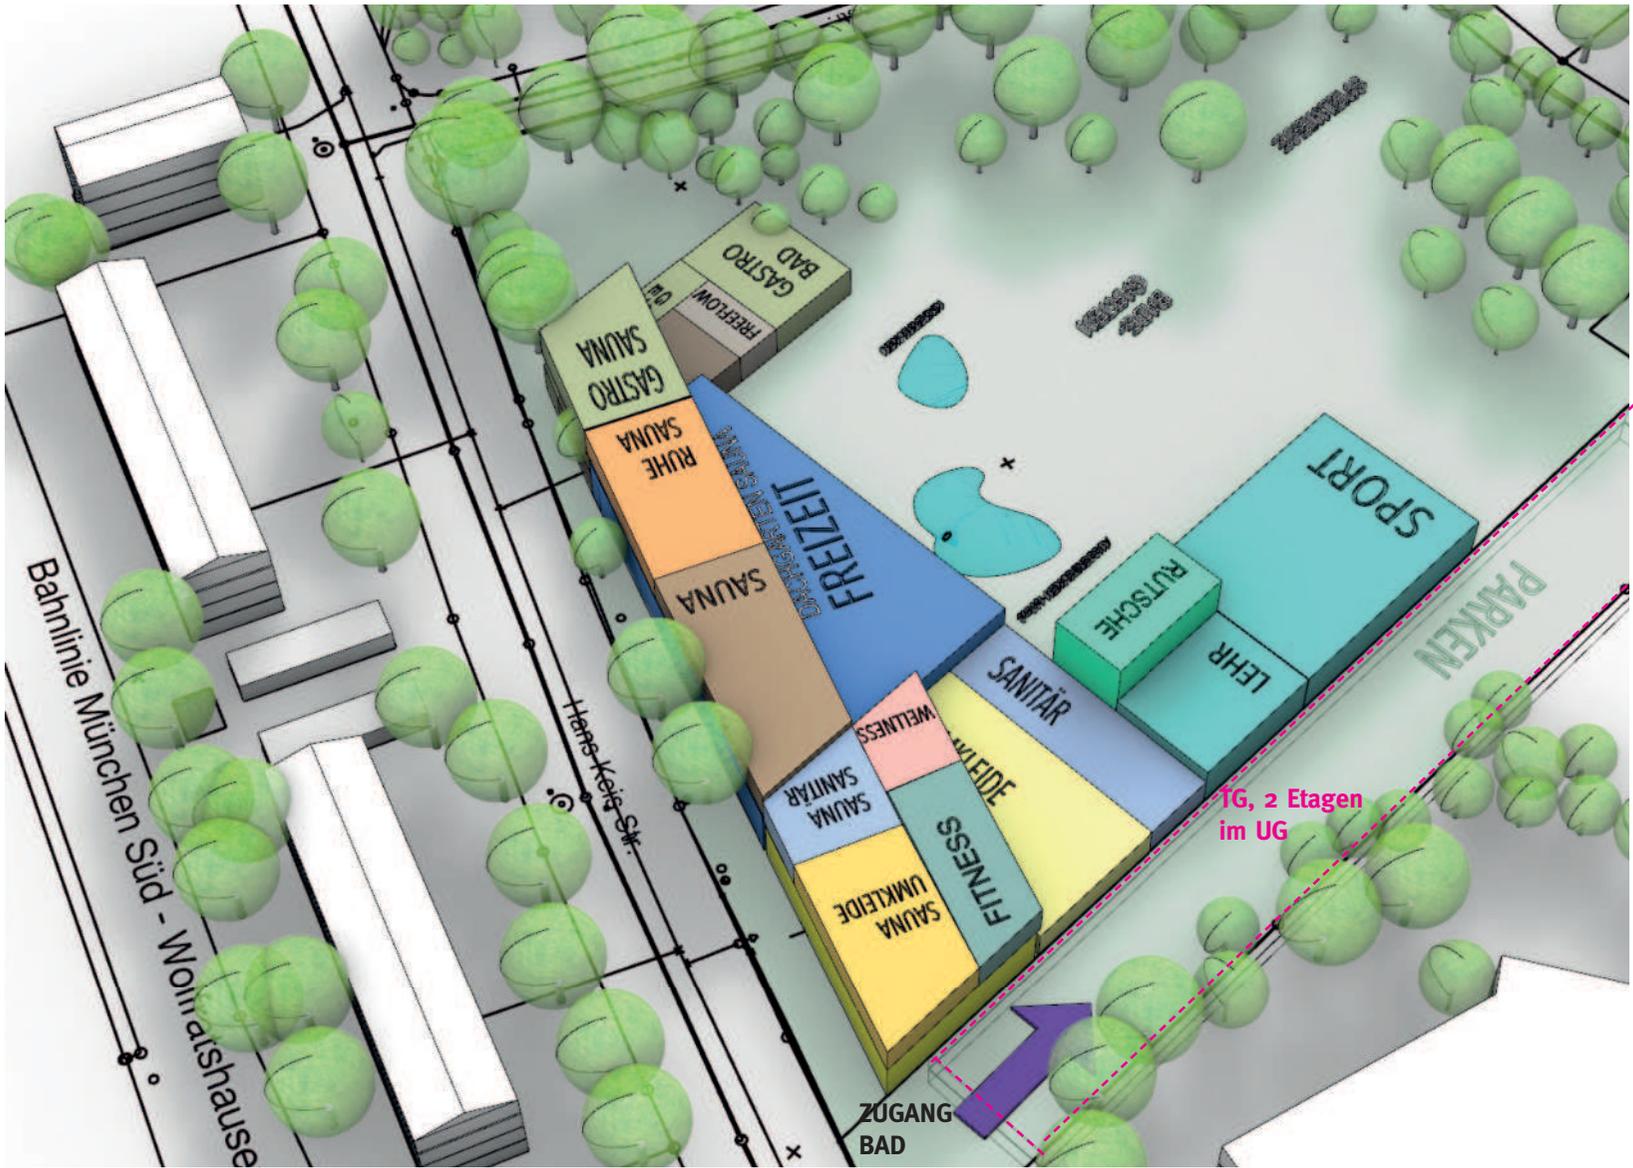


VOLUMEN-VARIANTE_6 Ü C
 'HOFVARIANTE' MIT SPORT -
 UND FREIZEITFLÜGEL,
 INNENSEITIG WEST-
 ORIENTIERUNG FREIZEITBAD
 AUSSEN STRASSENPARALLEL



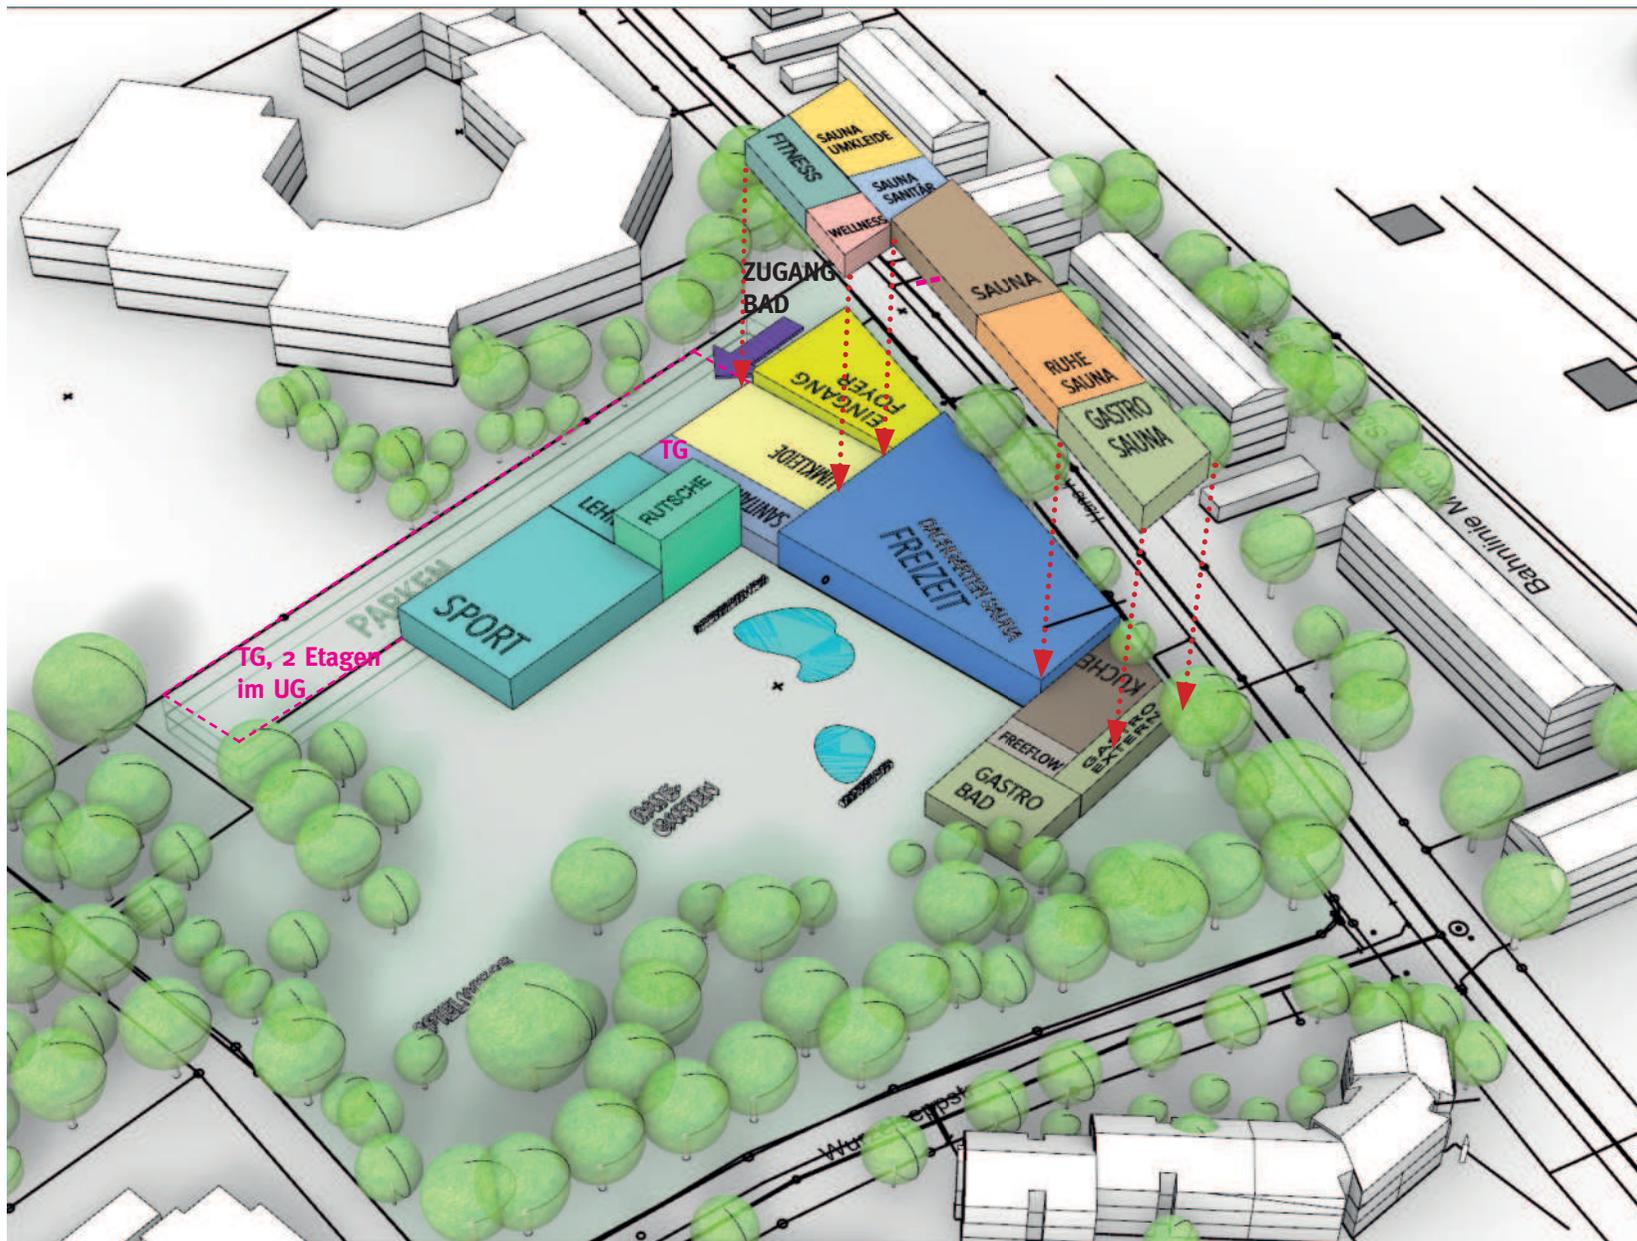

VOLUMEN-VARIANTE_6 Ü C
 'HOFVARIANTE' MIT SPORT -
 UND FREIZEITFLÜGEL,
 INNENSEITIG WEST-
 ORIENTIERUNG FREIZEITBAD
 AUSSEN STRASSENPARALLEL



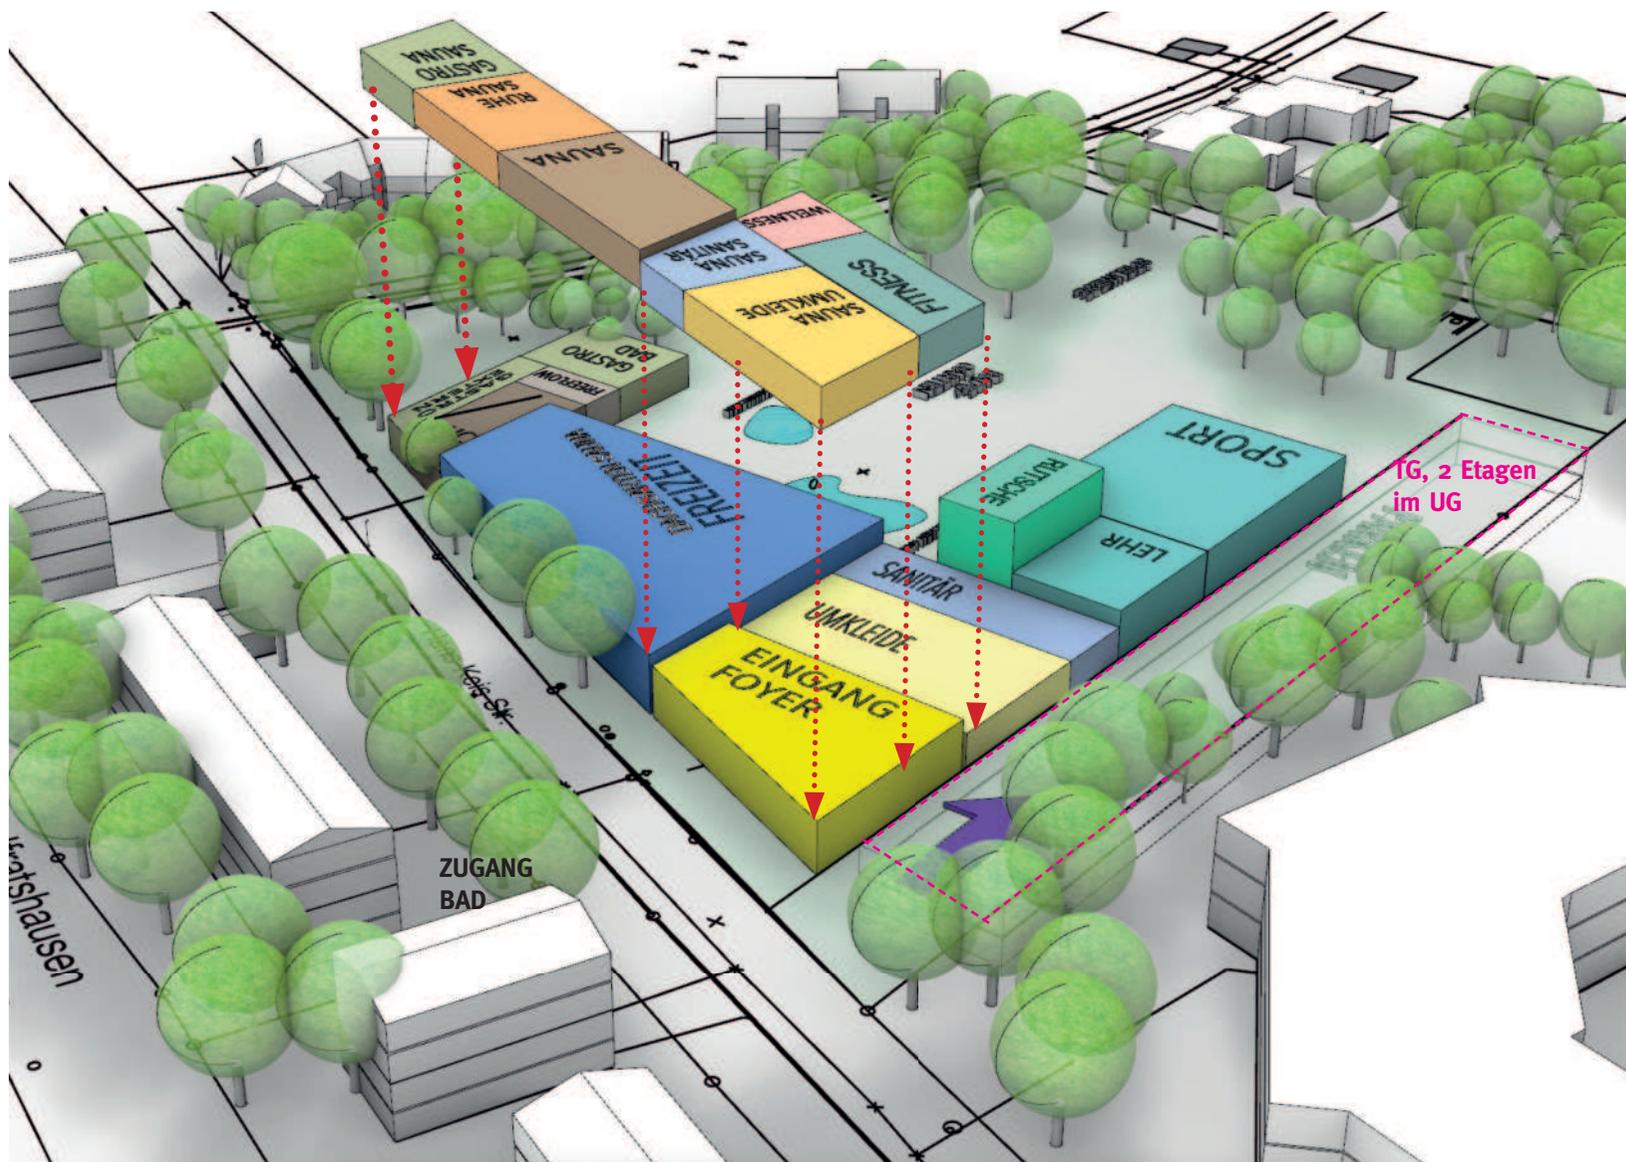

VOLUMEN-VARIANTE_6 Ü C
 'HOFVARIANTE' MIT SPORT -
 UND FREIZEITFLÜGEL,
 INNENSEITIG WEST-
 ORIENTIERUNG FREIZEITBAD
 AUSSEN STRASSENPARALLEL

