




Kinderspielplatz Maibaumwiese
Gemeinde Pullach i. Isartal
DE81751 · Vorschlag A

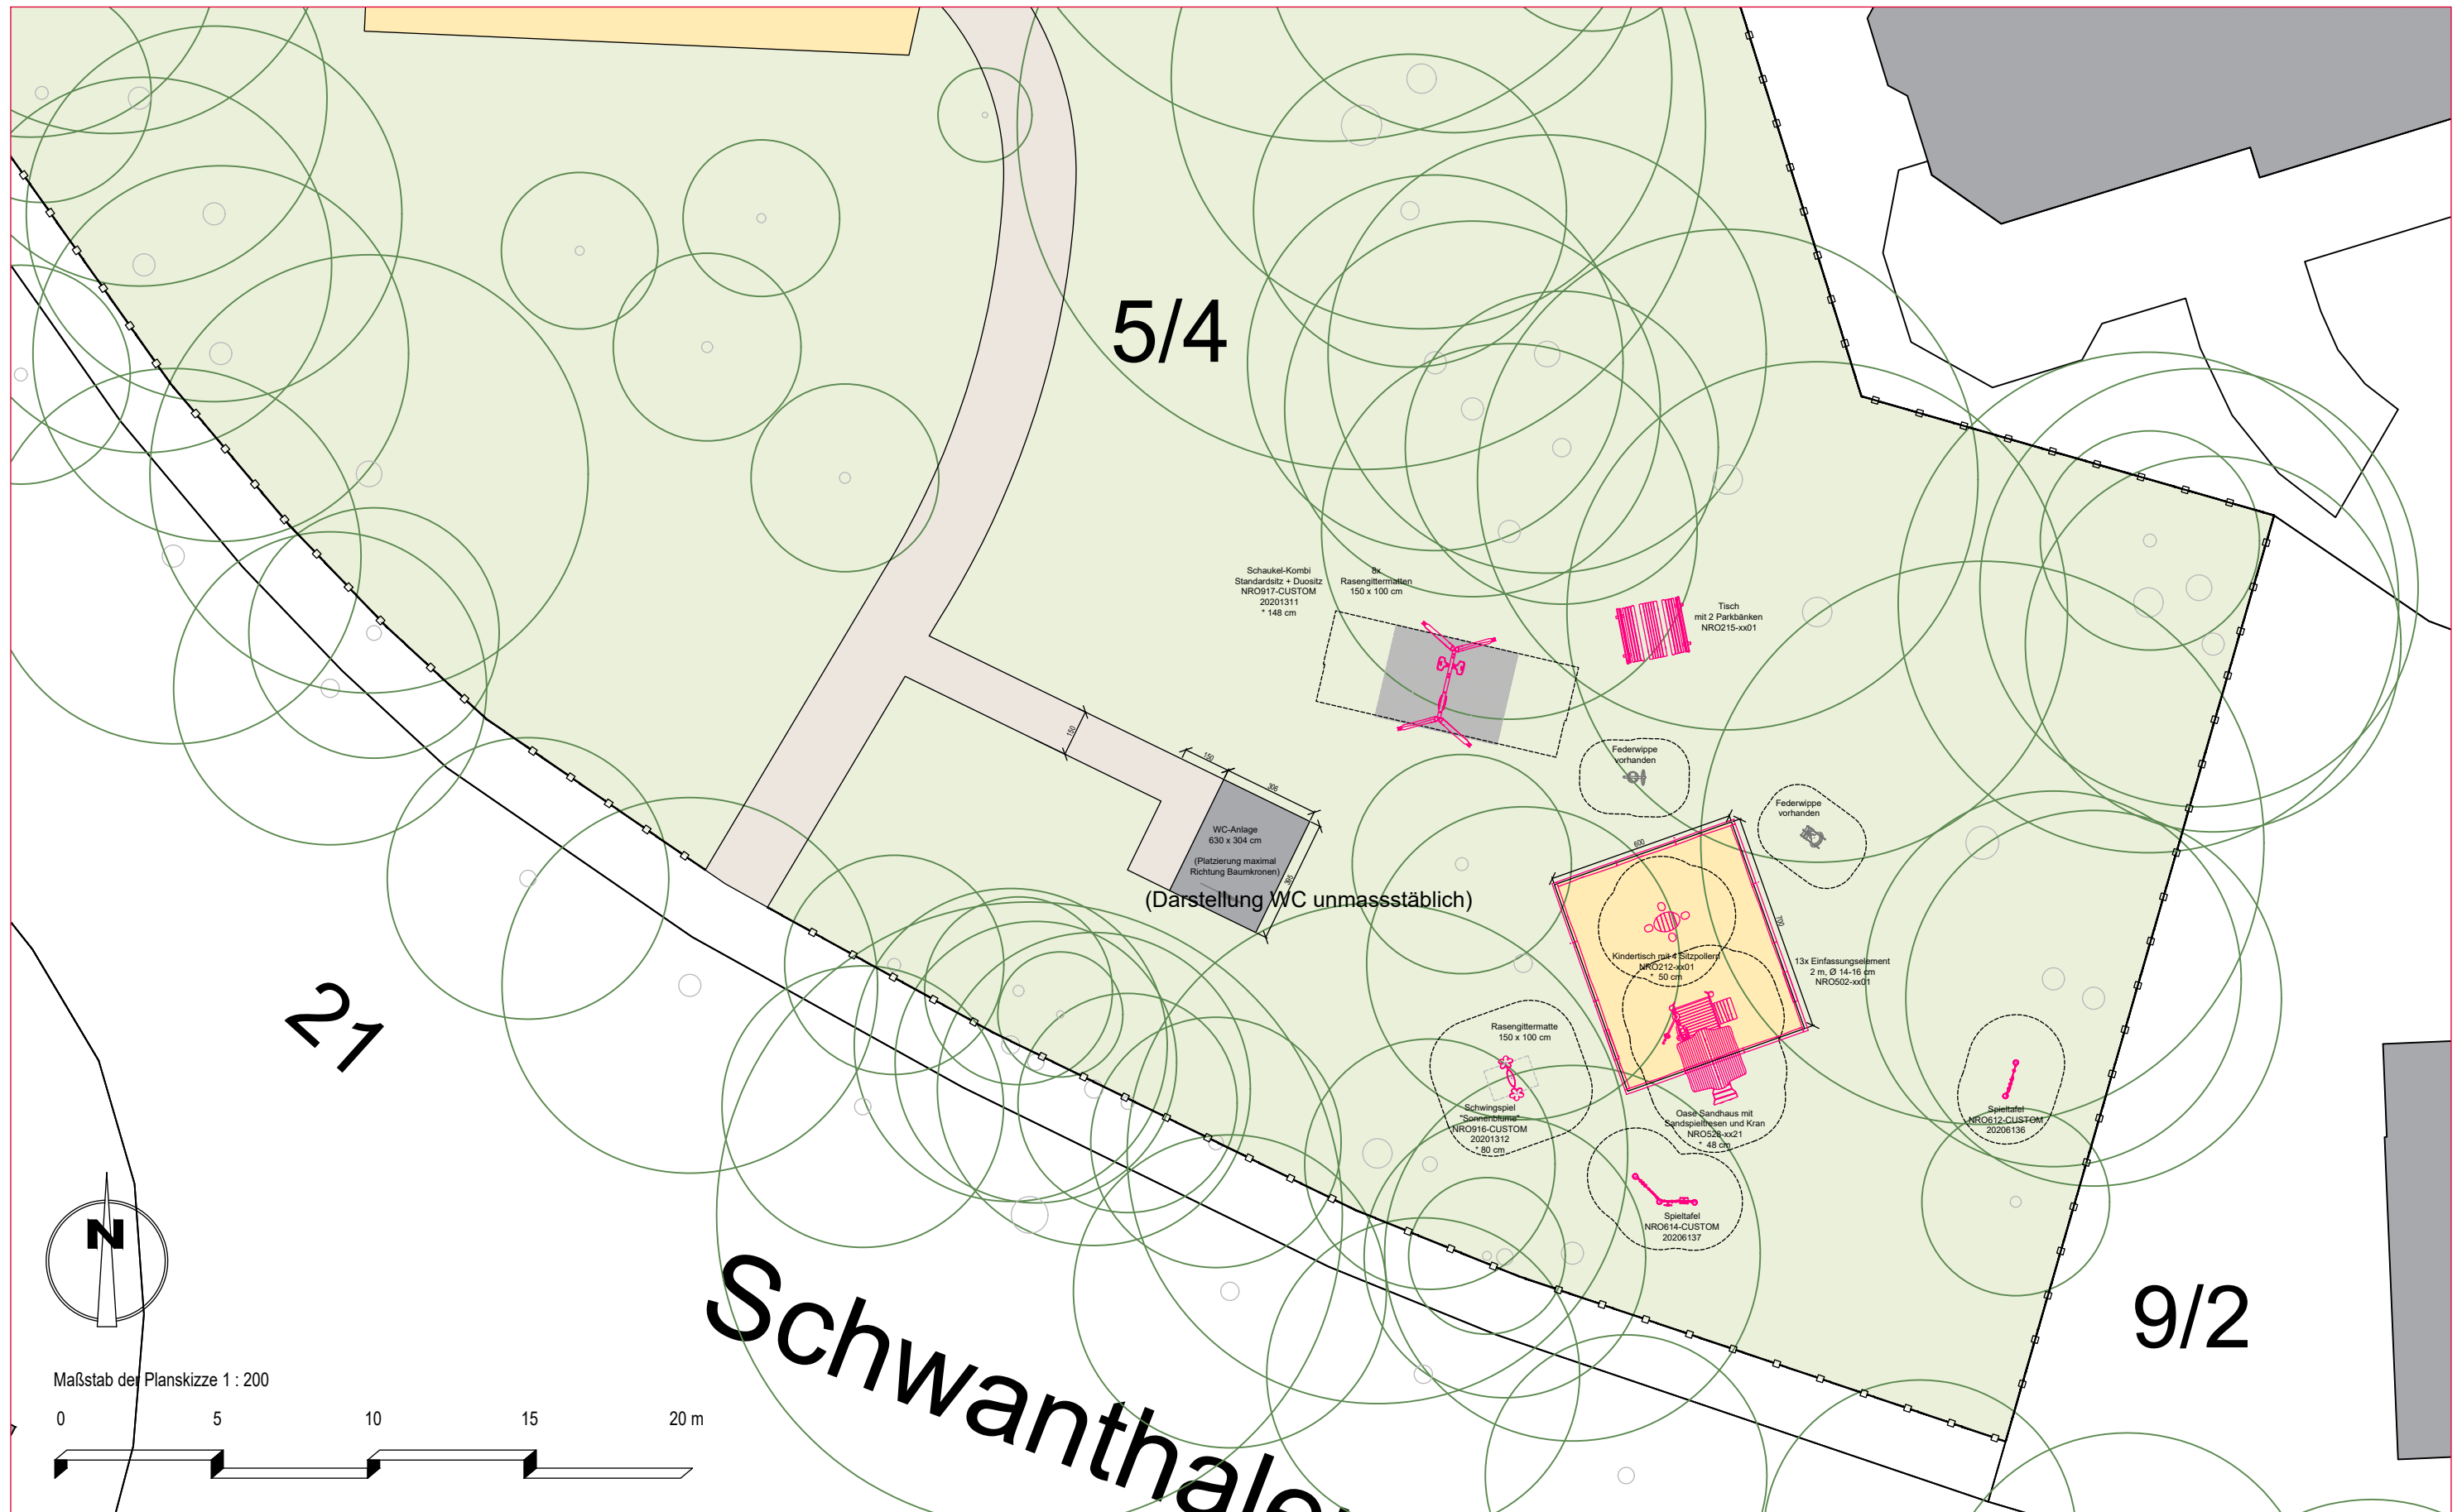

Vor der Umsetzung dieser Planungsskizze hat der Auftraggeber die örtlichen Gegebenheiten (Platzbedarf und -angebot, erforderliche und vorhandene Geländehöhen usw.) sowie mögliche Auflagen und Einschränkungen (z.B. durch Versorgungsleitungen) zu überprüfen!

Kunde
 Gemeinde Pullach i. Isartal
 Projektname
 Kinderspielplatz Maibaumwiese · A
 Projektnummer
 DE81751

Ansprechpartner
 Oliver Reißner
 Planverfasser
 MicDub 10.03.2023
 Maßstab
 1:200

KOMPAN GmbH
 Raiffeisenstraße 13
 24941 Flensburg
 Tel: (0461) 77 306-0
 www.KOMPAN.com

