

Dr.-Carl-von-Linde-Strasse

23
Stellplätze

46
Stellplätze
Duplex

Josef-Breher-Weg


Hermann-Roth-Weg
412/32

Josef-Breher-Weg F+R

Vorhaben- und Erschließungsplan zum
vorhabenbezogenen Bebauungsplan Nr.33
"Südliche Hochleite II"

Untergeschoss M1:500


06.11.2008

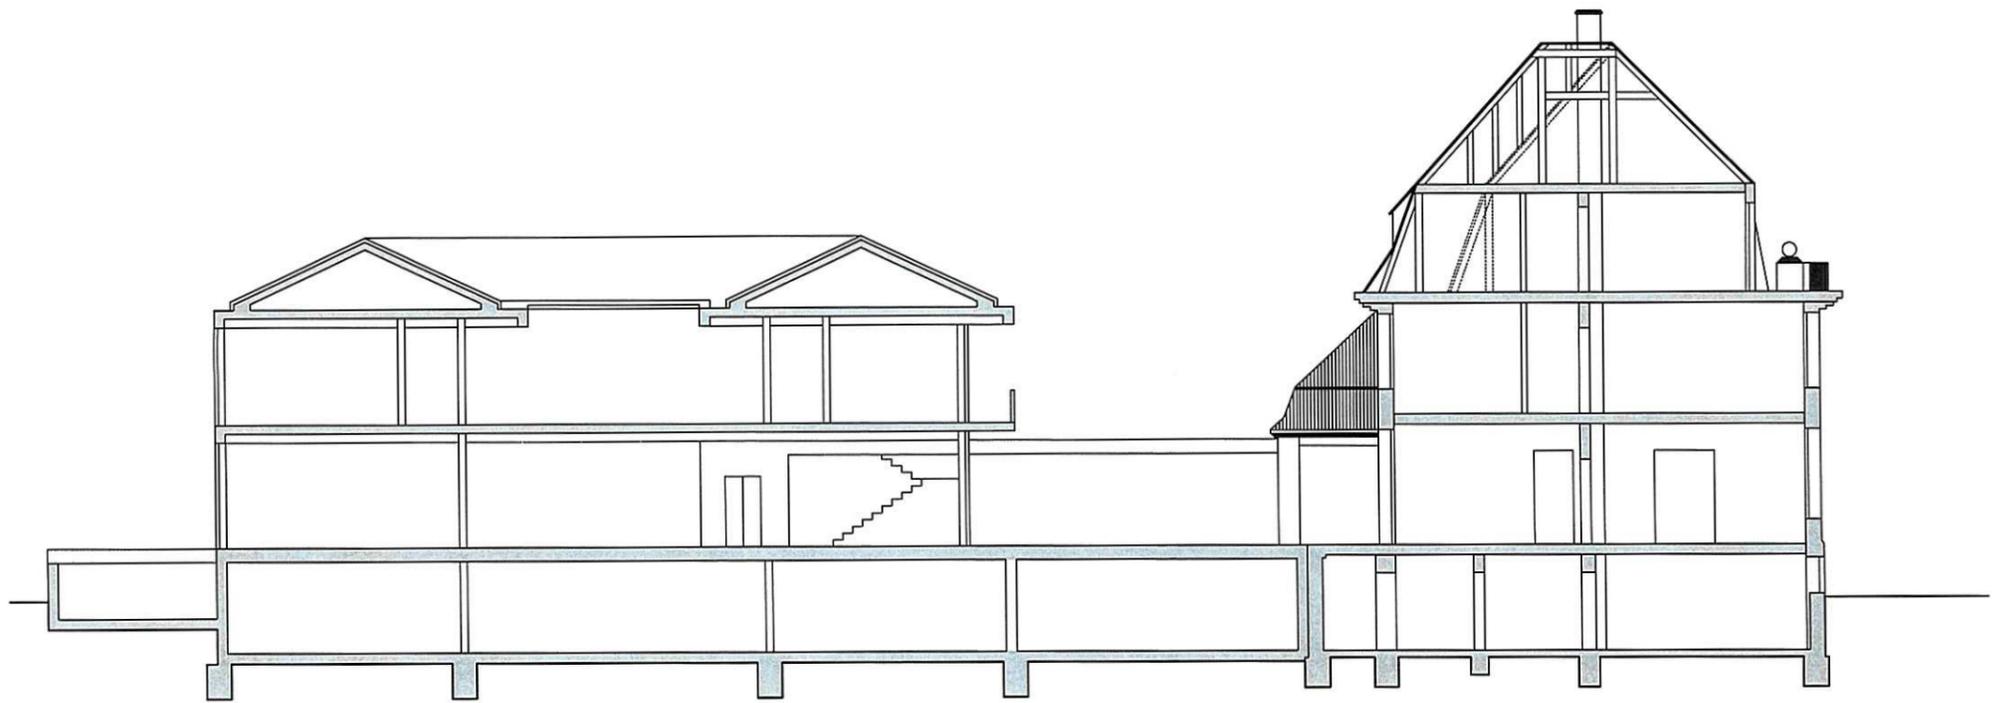

LÄNGSSCHNITT



ANSICHT SÜD / WEST

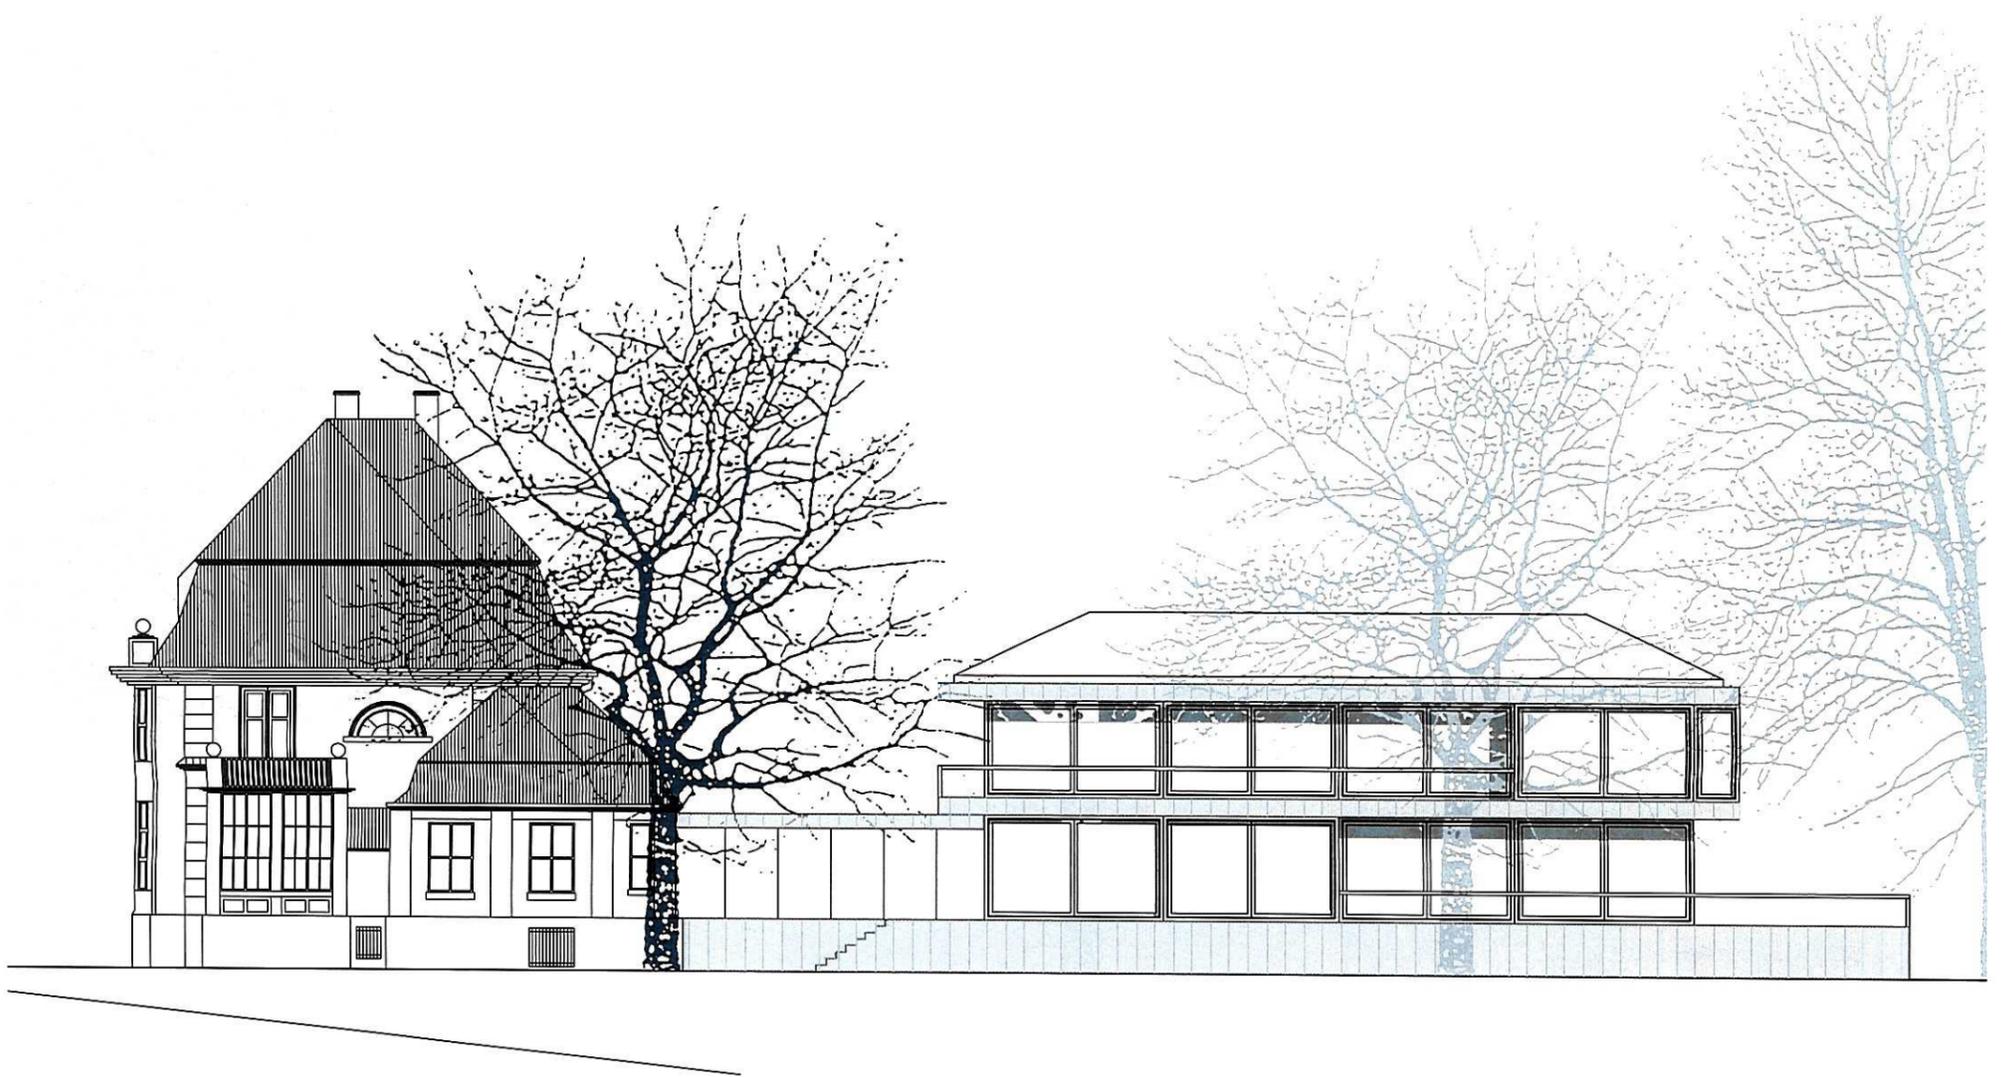

ANSICHT NORD / OST

Vorhaben- und Erschließungsplan zum
vorhabenbezogenen Bebauungsplan Nr.33
"Südliche Hochleite II"

Ansicht M1:200

06.11.2008



Vorhaben- und Erschließungsplan zum
 vorhabenbezogenen Bebauungsplan Nr.33
 "Südliche Hochleite II"

Obergeschoss M1:500

06.11.2008



Vorhaben- und Erschließungsplan zum
 vorhabenbezogenen Bebauungsplan Nr.33
 "Südliche Hochleite II"
 Erdgeschoss M1:500

06.11.2008

