


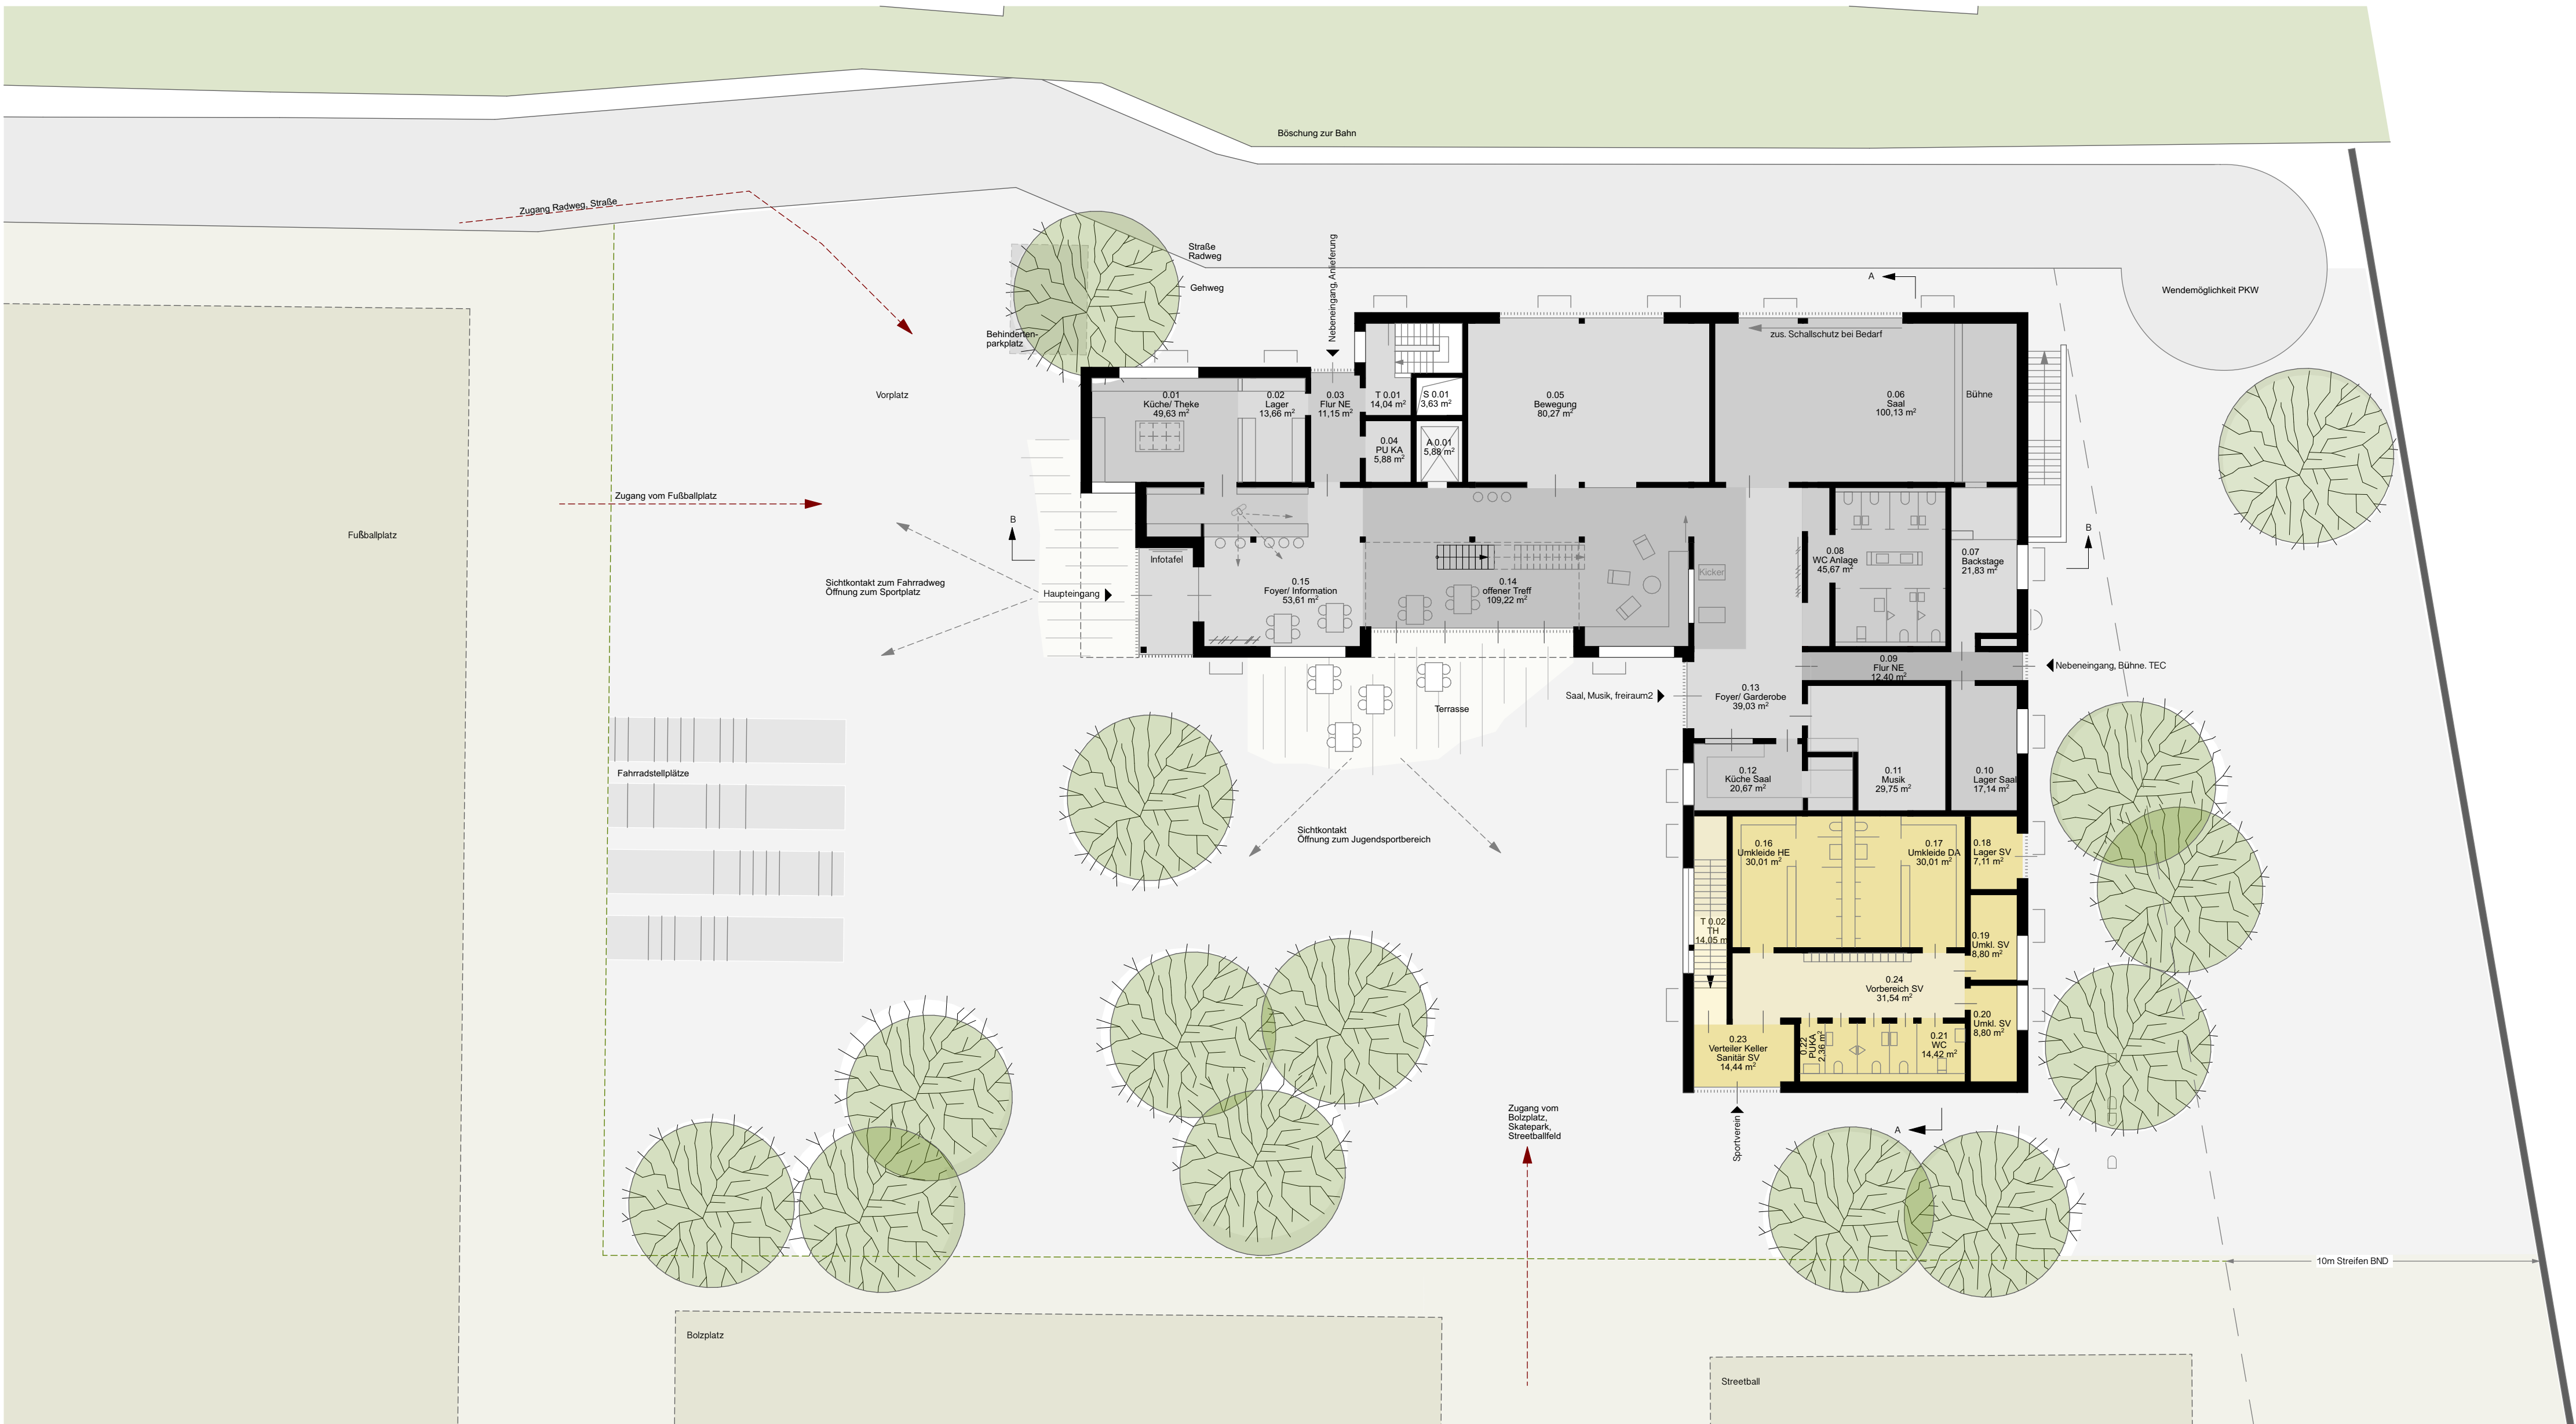


Erdgeschoss


Erdgeschoss




Keller

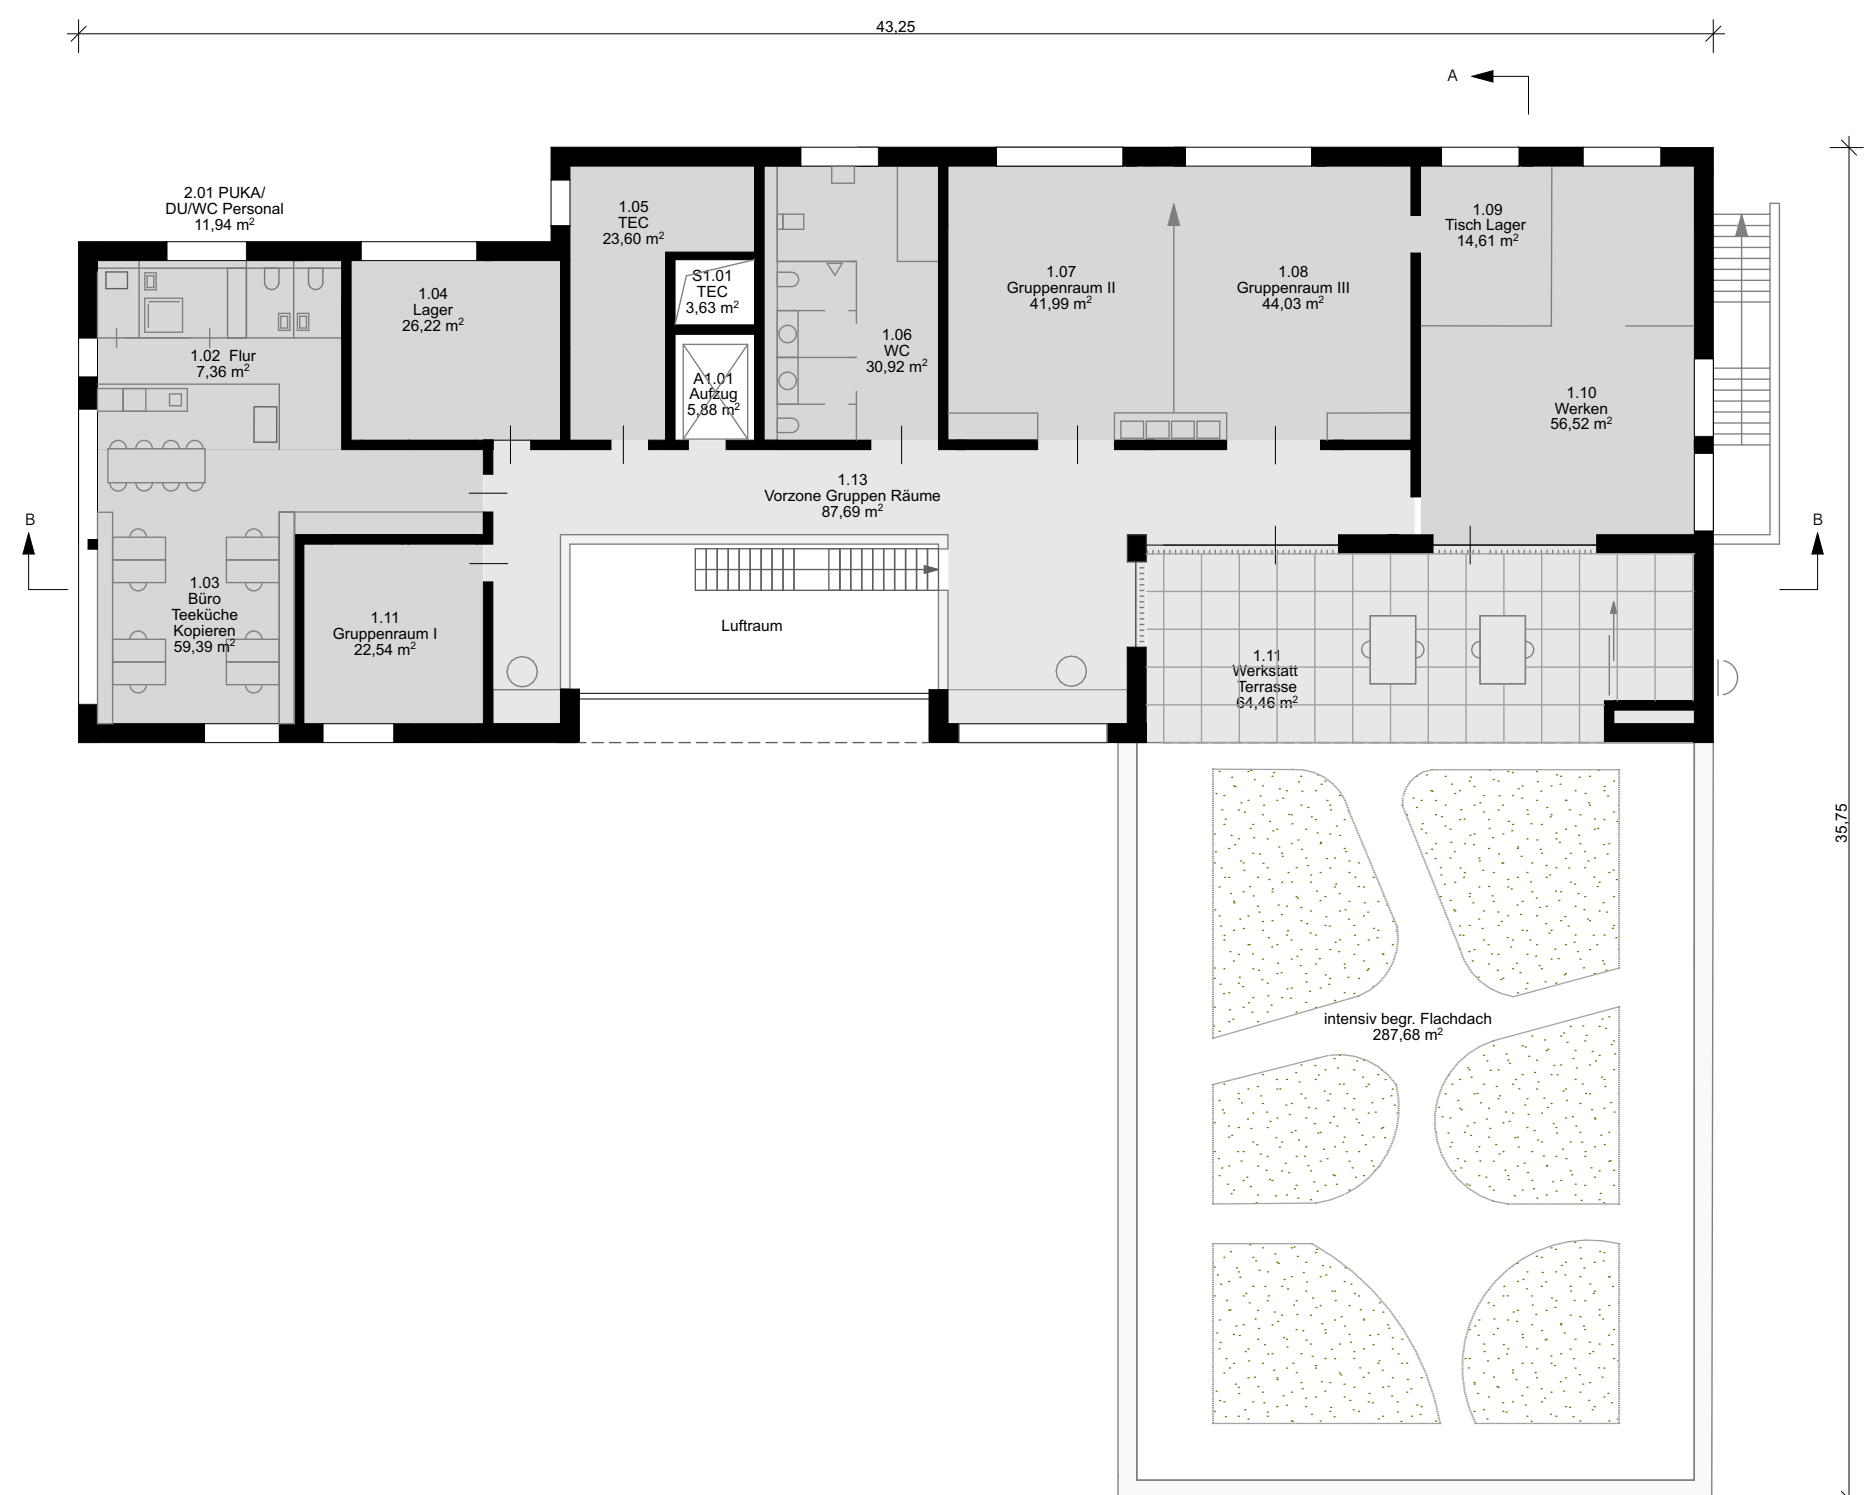

1. Obergeschoss

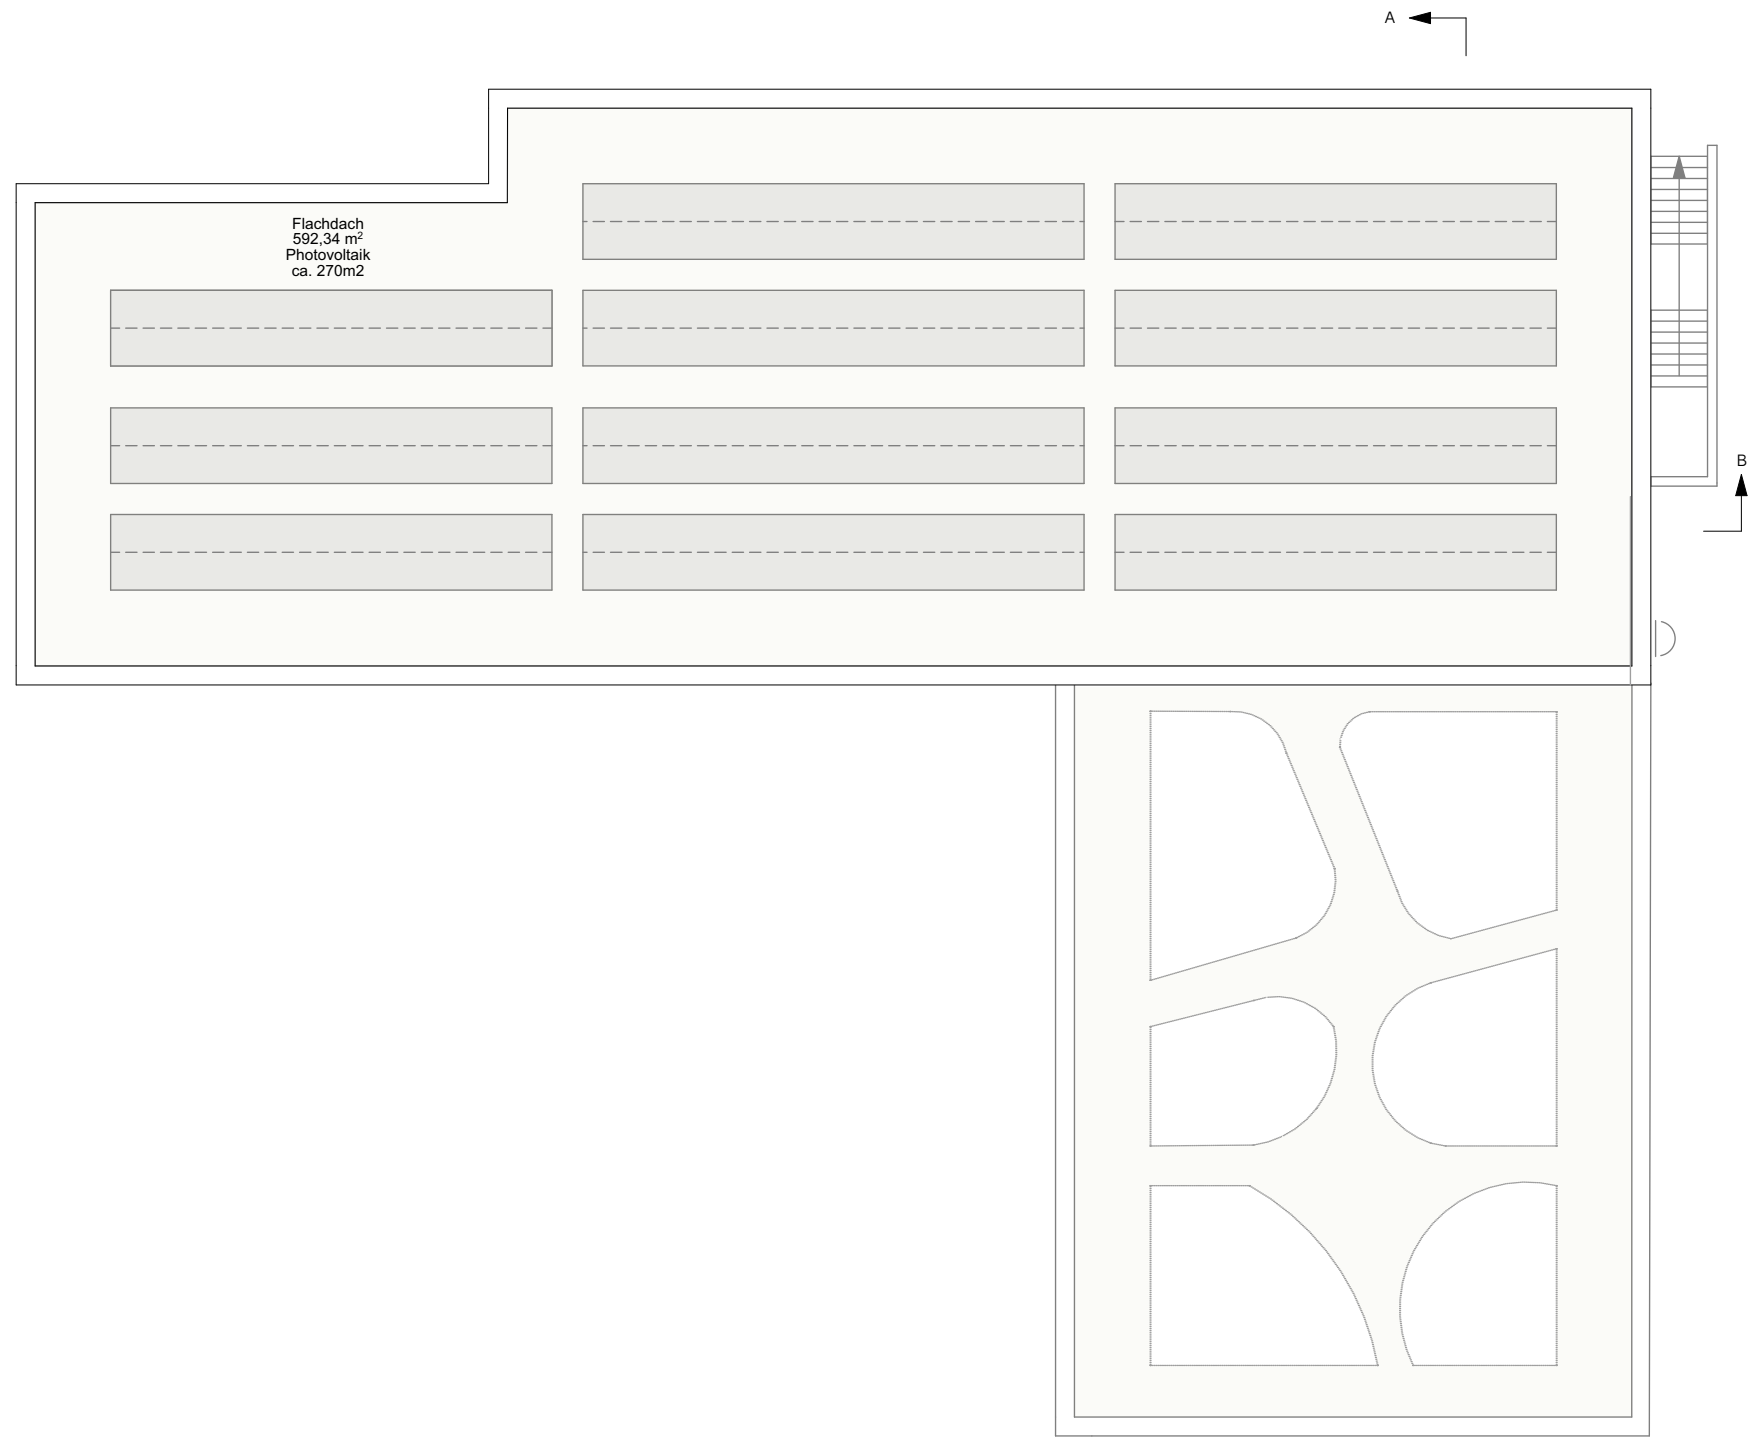

Dach

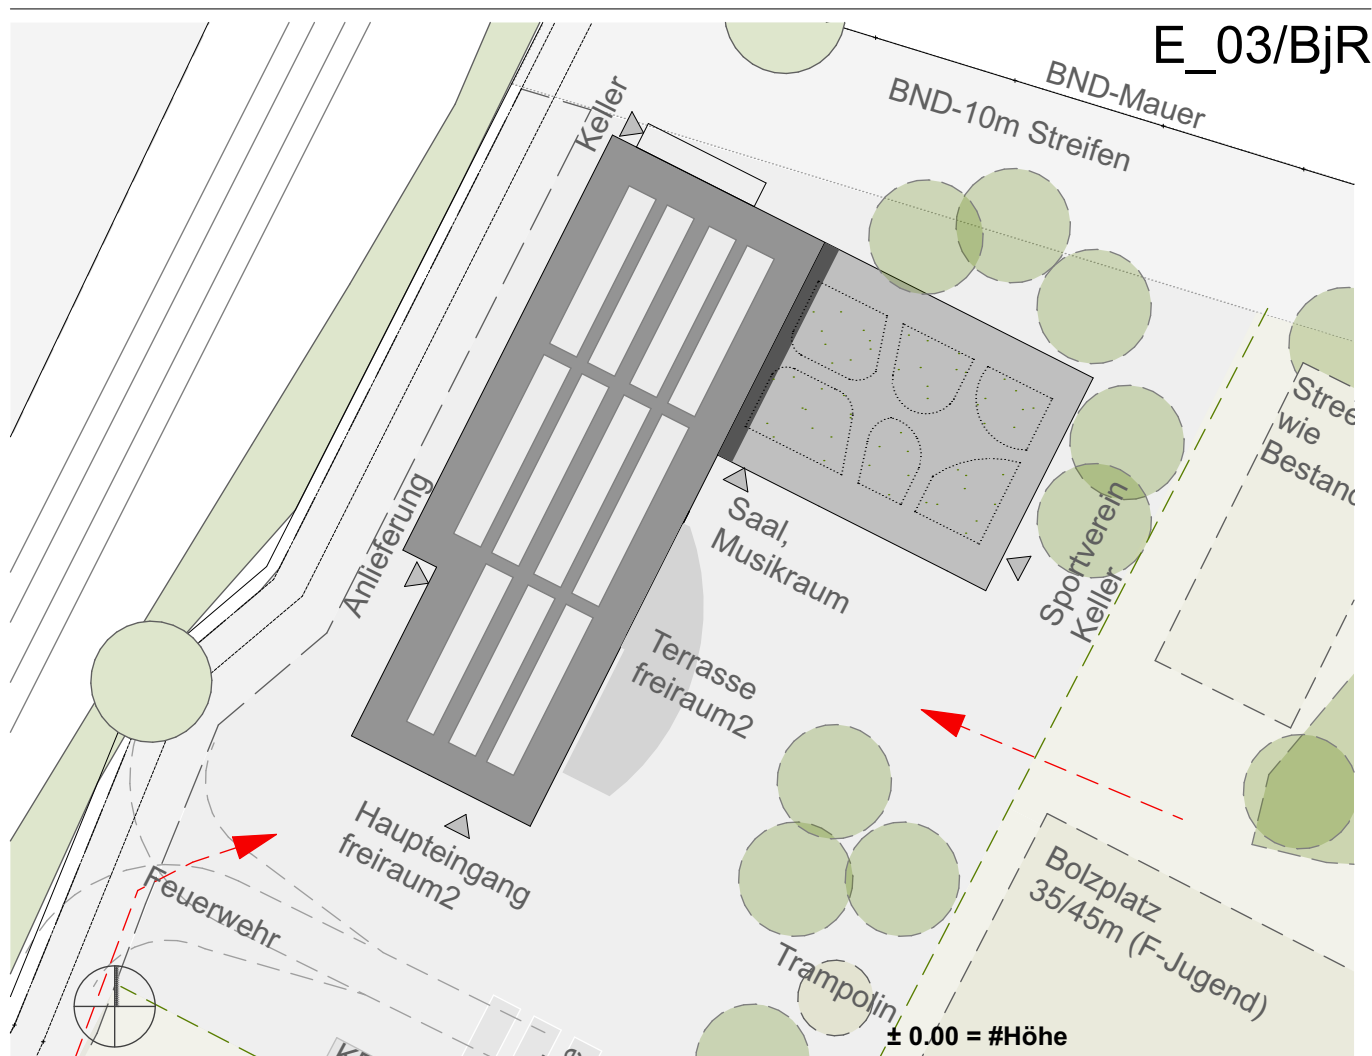


Neubau Jugendfreizeitstätte Pullach


Margarethenstrasse, 82049 Pullach i. Isartal Flurstück-Nr.: 131, Gemarkung Pullach i. Isartal		
Planinhalt Grundrisse Untergeschoss, Erdgeschoss, 1. Obergeschoss, Dachaufsicht mit Nutzerzuordnung der Flächen	Planungsphase Lph 2	
Bauherr Gemeinde Pullach Johann-Bader-Straße 21, 82049 Pullach i. Isartal fon 089/744 744-0, fax 089/744 744-744		
Architekt jesse hofmayr werner Architekten BDA Notburgastraße 5, 80639 München fon 089 544115-0, fax 089 544115-51	Plan-Nr. Plan-Index Maßstab Bearbeiter Plandatum	E_03/BjR 1:200 sw 14.06.2023
Fachplanung	Plan-Nr. Plan-Index Maßstab Bearbeiter Plandatum	




Lageplan

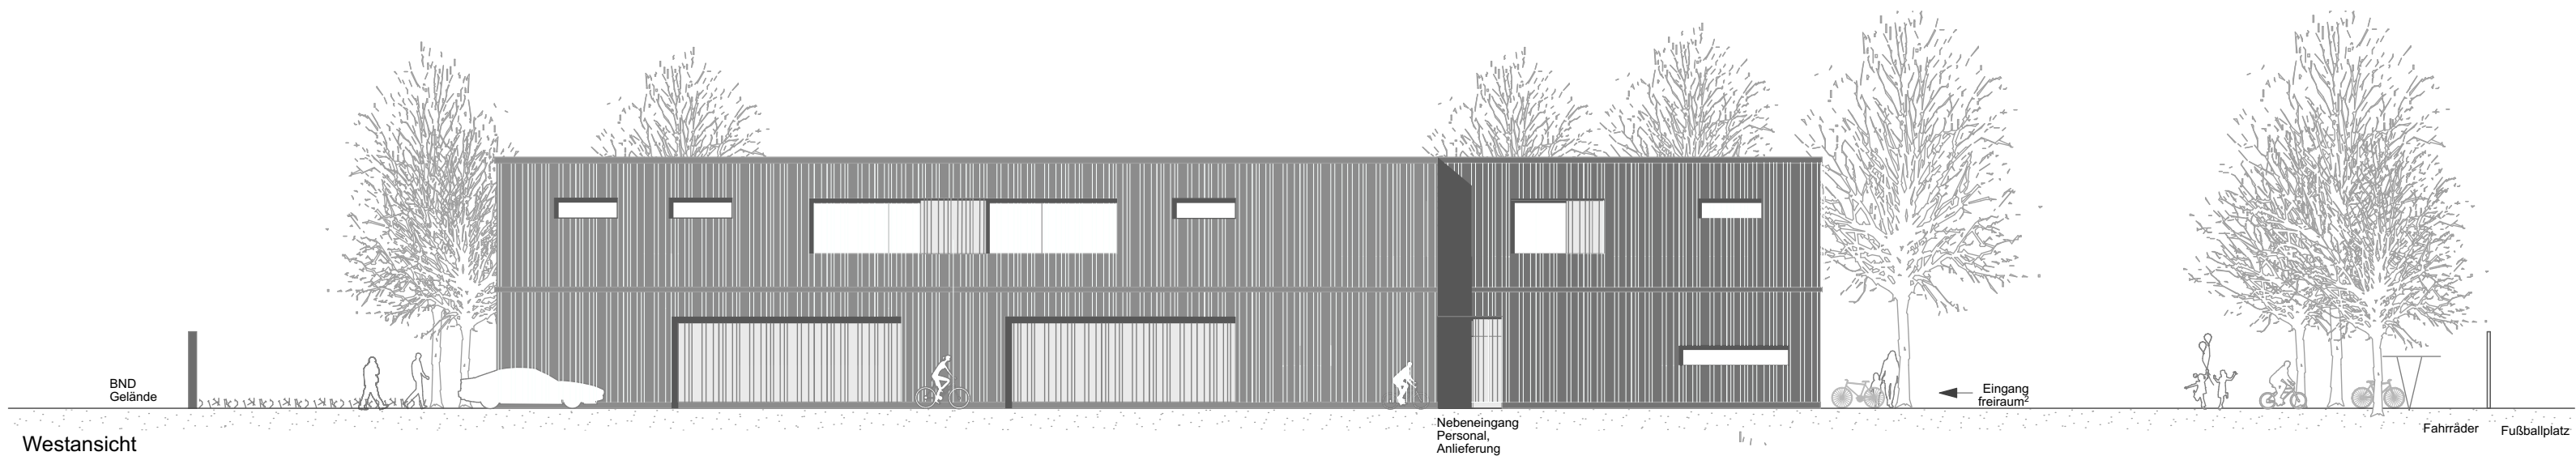

Westansicht

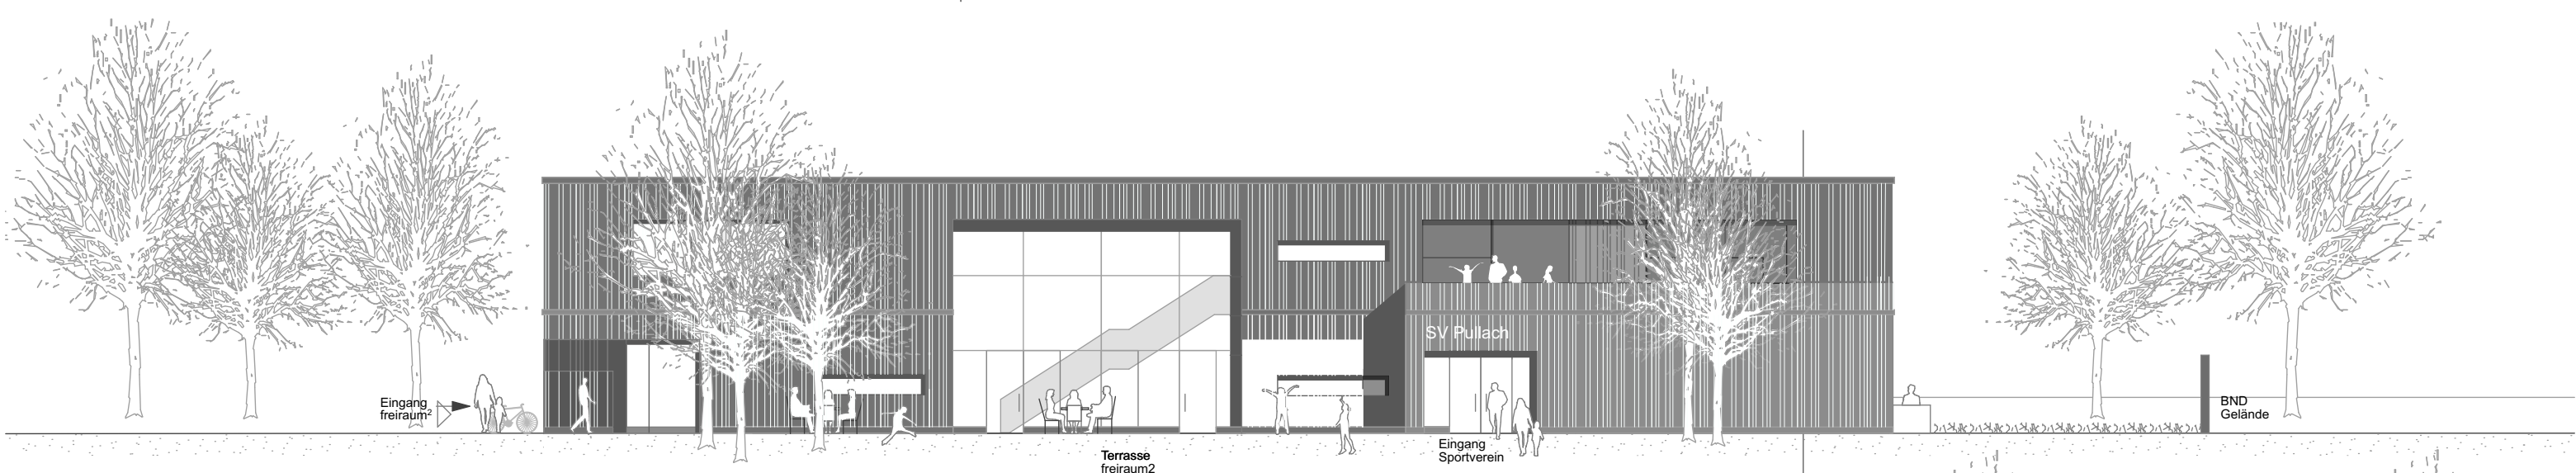


Ostansicht

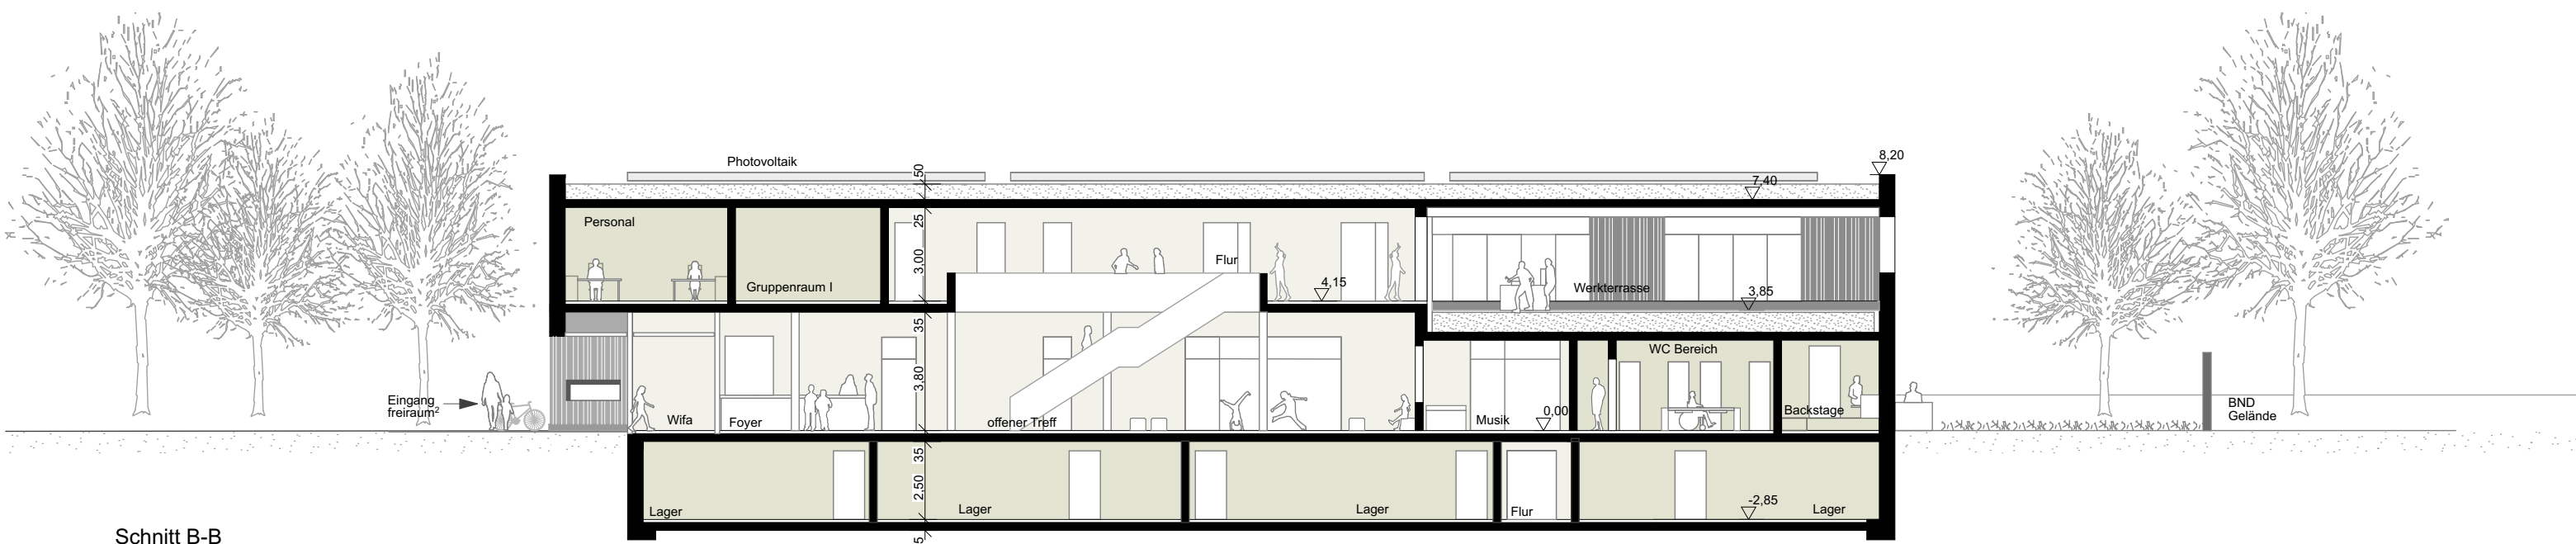


Schnitt B-B




Nordansicht

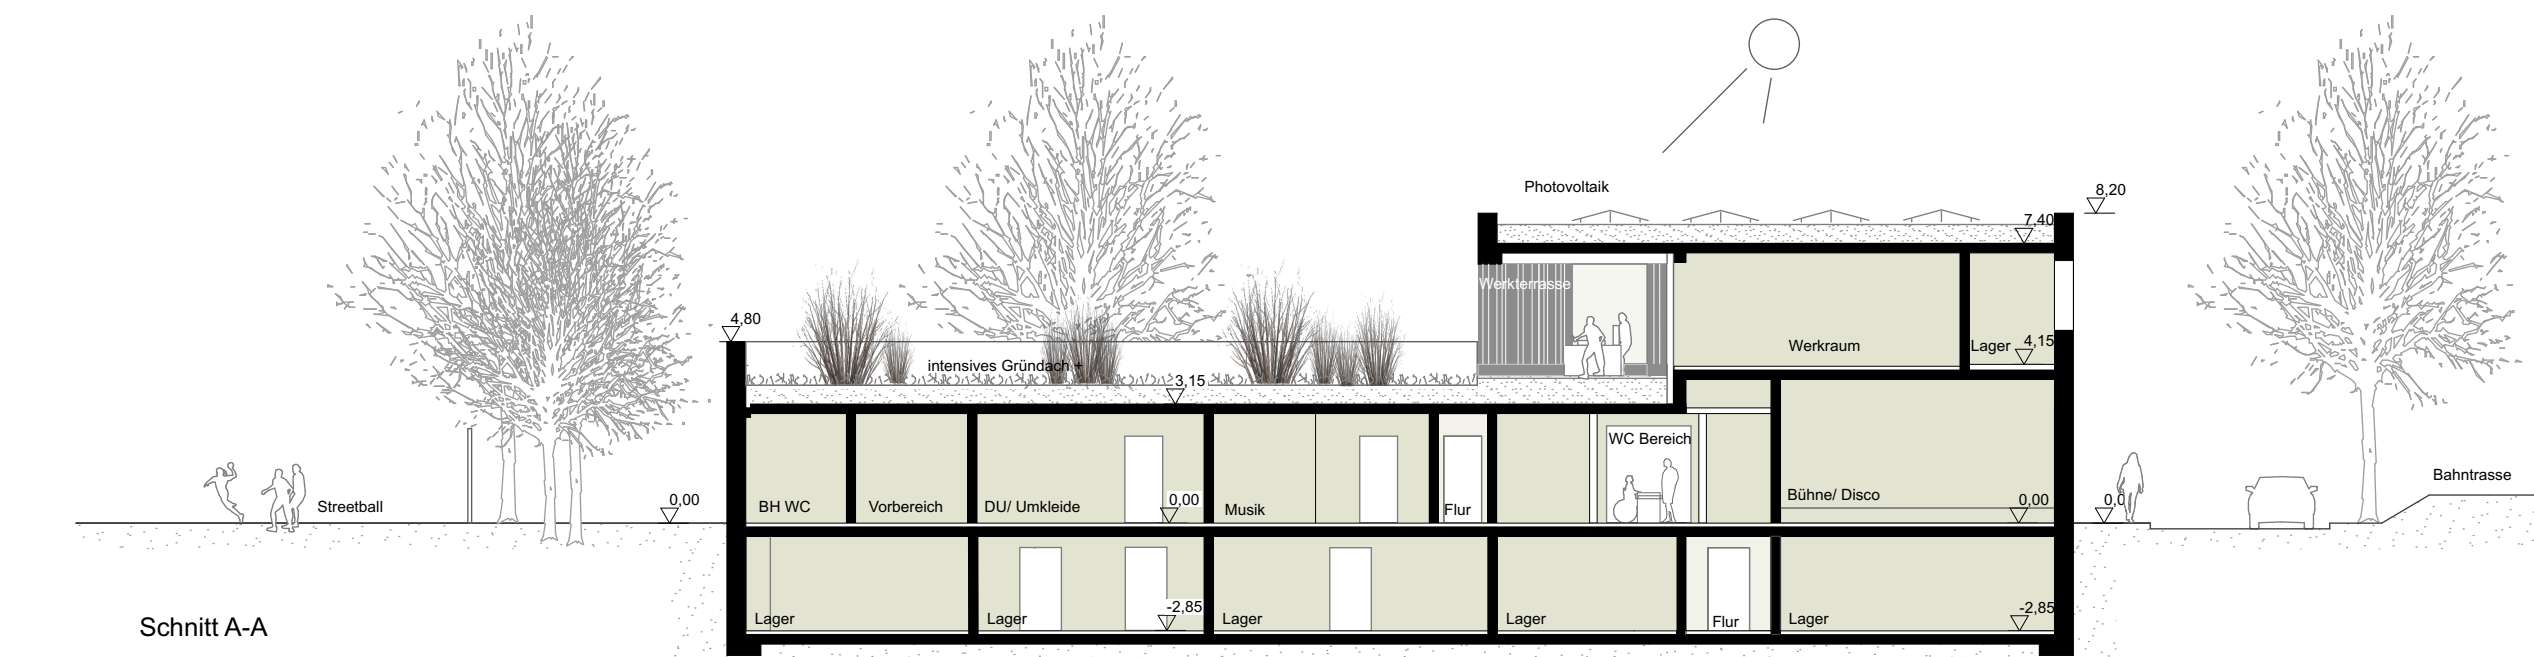

Schnitt A-A

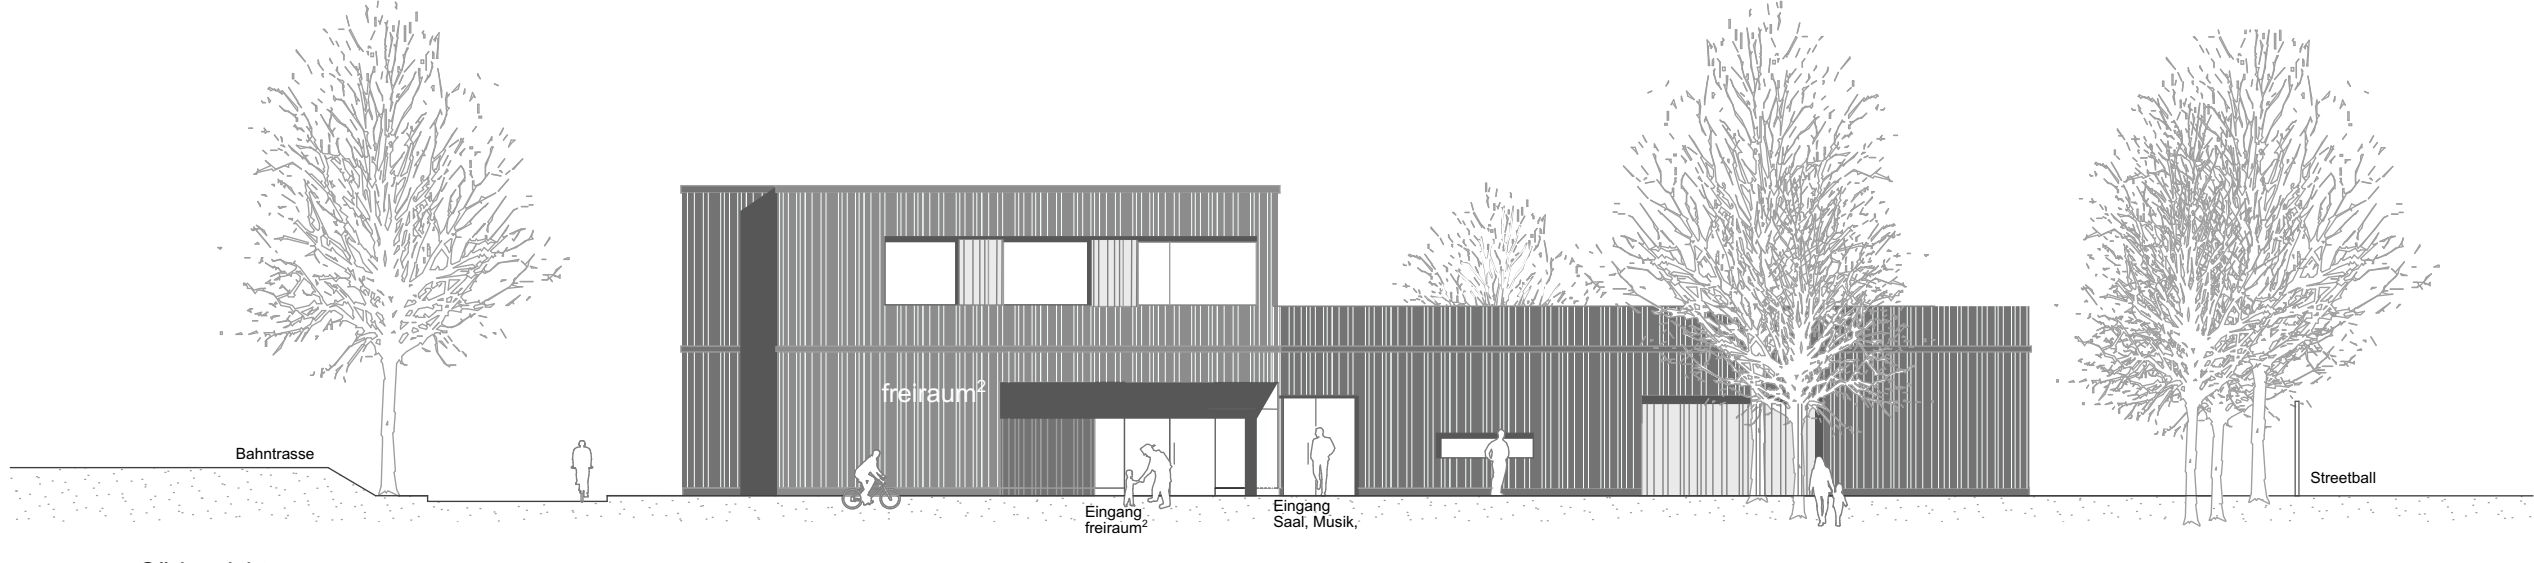

Südansicht

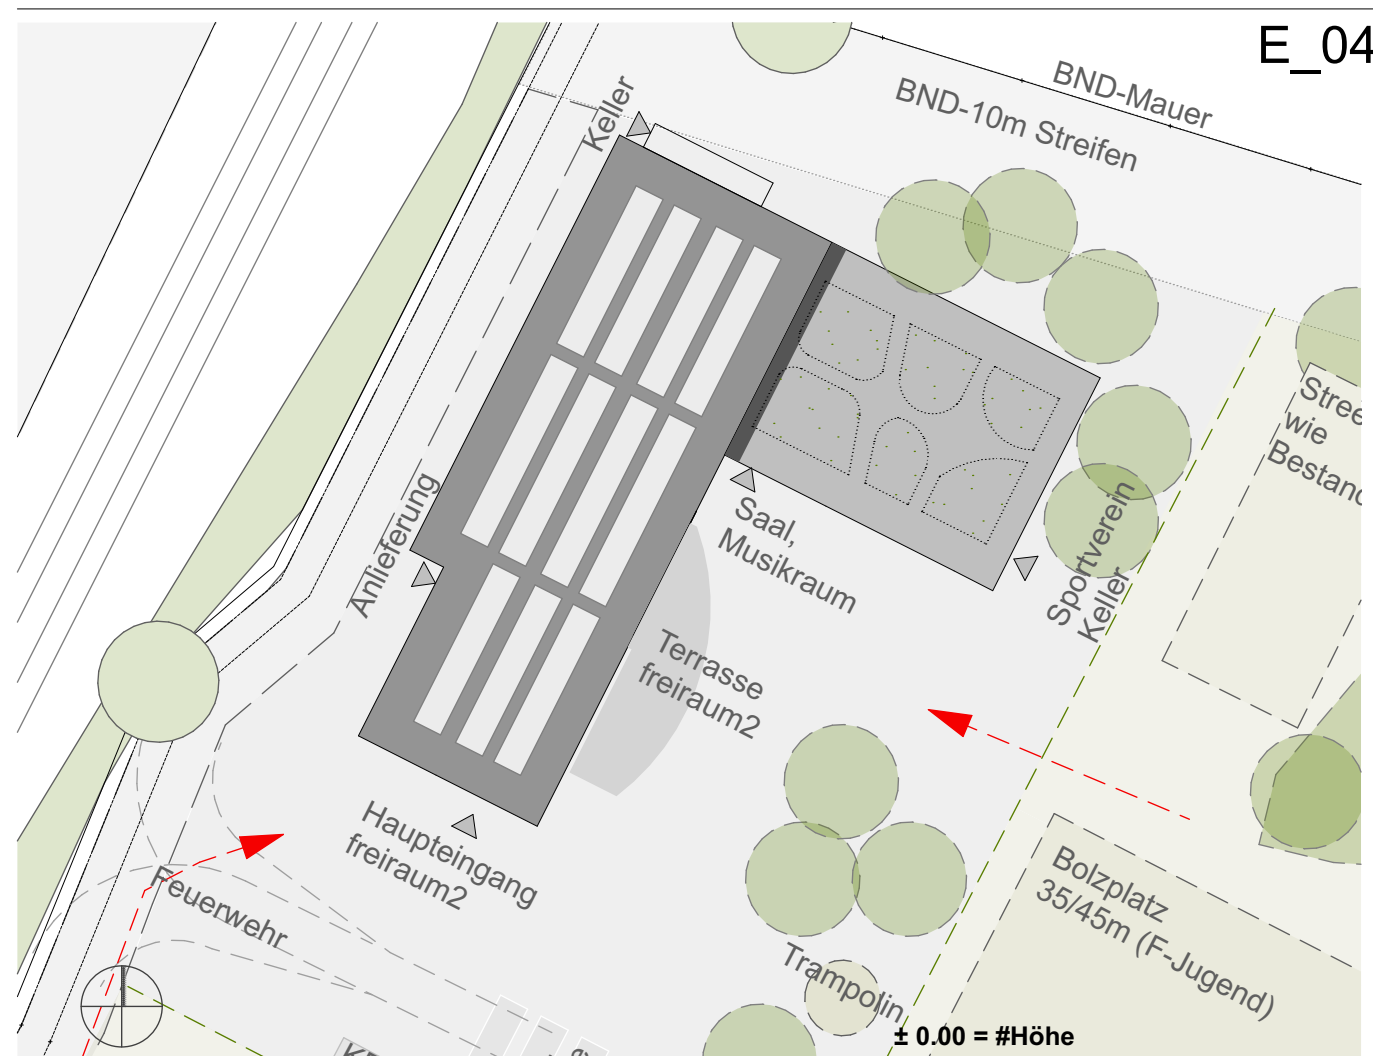

Neubau Jugendfreizeitstätte Pullach

Margarethenstrasse, 82049 Pullach i. Isartal
Flurstück-Nr.: 131, Gemarkung Pullach i. Isartal

Planinhalt

Lageplan mit Sportgelände M1:500
Ansichten, Schnitte M 1:200

Bauherr

Gemeinde Pullach
Johann-Bader-Straße 21, 82049 Pullach i. Isartal
fon 089/744 744-0, fax 089/744 744-744

Architekt

jesse hofmayr werner Architekten BDA
Notburgastraße 5, 80639 München
fon 089 544115-0, fax 089 544115-51

Fachplanung

Planungsphase

Lph 2

Plan-Nr.

Plan-Index

Maßstab

Bearbeiter

Plandatum

Plan-Nr.

Plan-Index

Maßstab

Bearbeiter

Plandatum