



*1) Bei den neuen Konzerneinheitlichen Stationen (ab 04/2015) kann Festlüfter und Trafotur vertauscht sein. Laut Betonbau können diese jedoch vor Ort getauscht werden. Eine einheitliche Lösung wird angestrebt.


Transformator
Türlichte: 1,25 m hoch
0,82 m breit

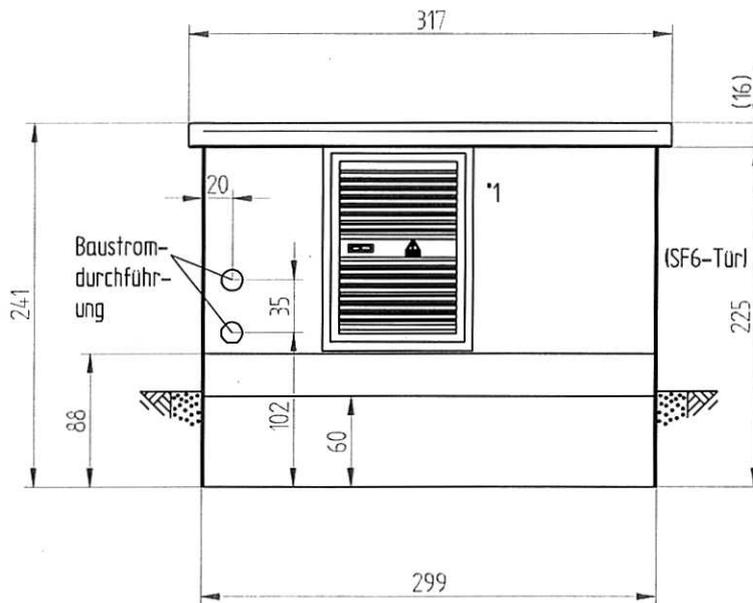

Niederspannung
Türlichte: 1,25 m hoch
2,08 m breit

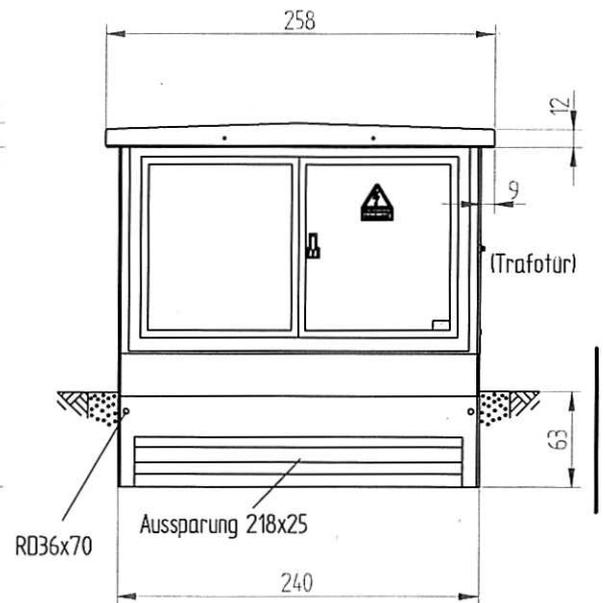


Rückseite

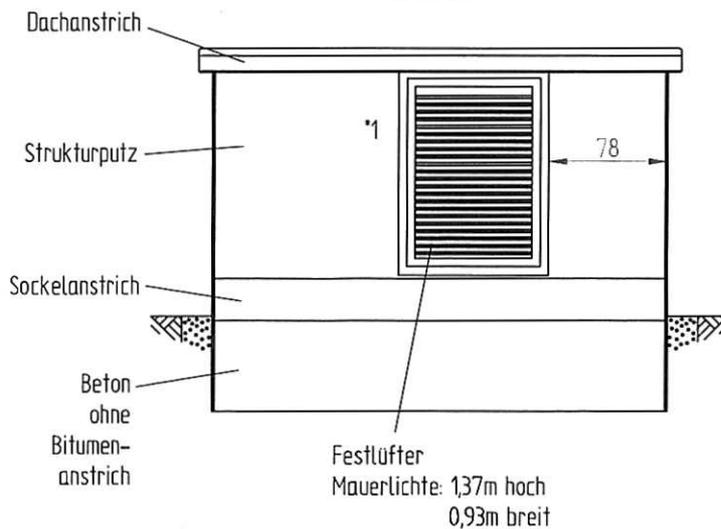

SF6-Anlage

Lichter Mindestabstand zu Nachbargebäude = 10 cm, Gewindebuchse RD16x28

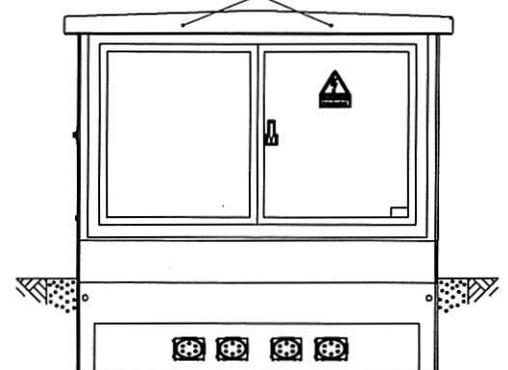

Maßstab 1 : 50
Alle Maße in cm

- Beleuchtungsanlage - unley
2 Parkflächen + Grünfläche