

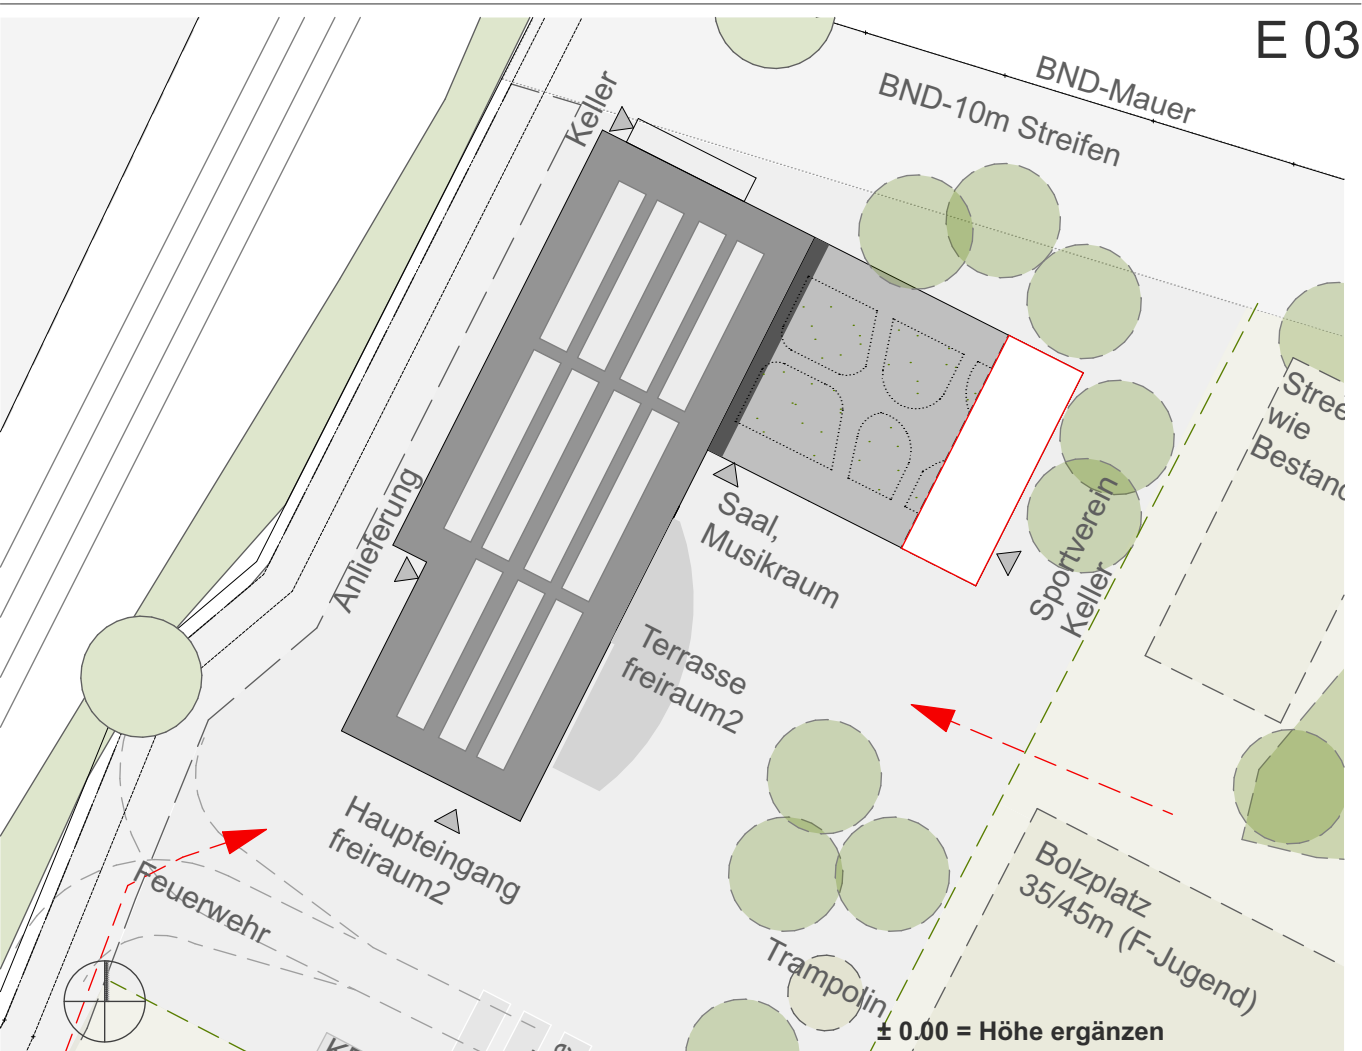
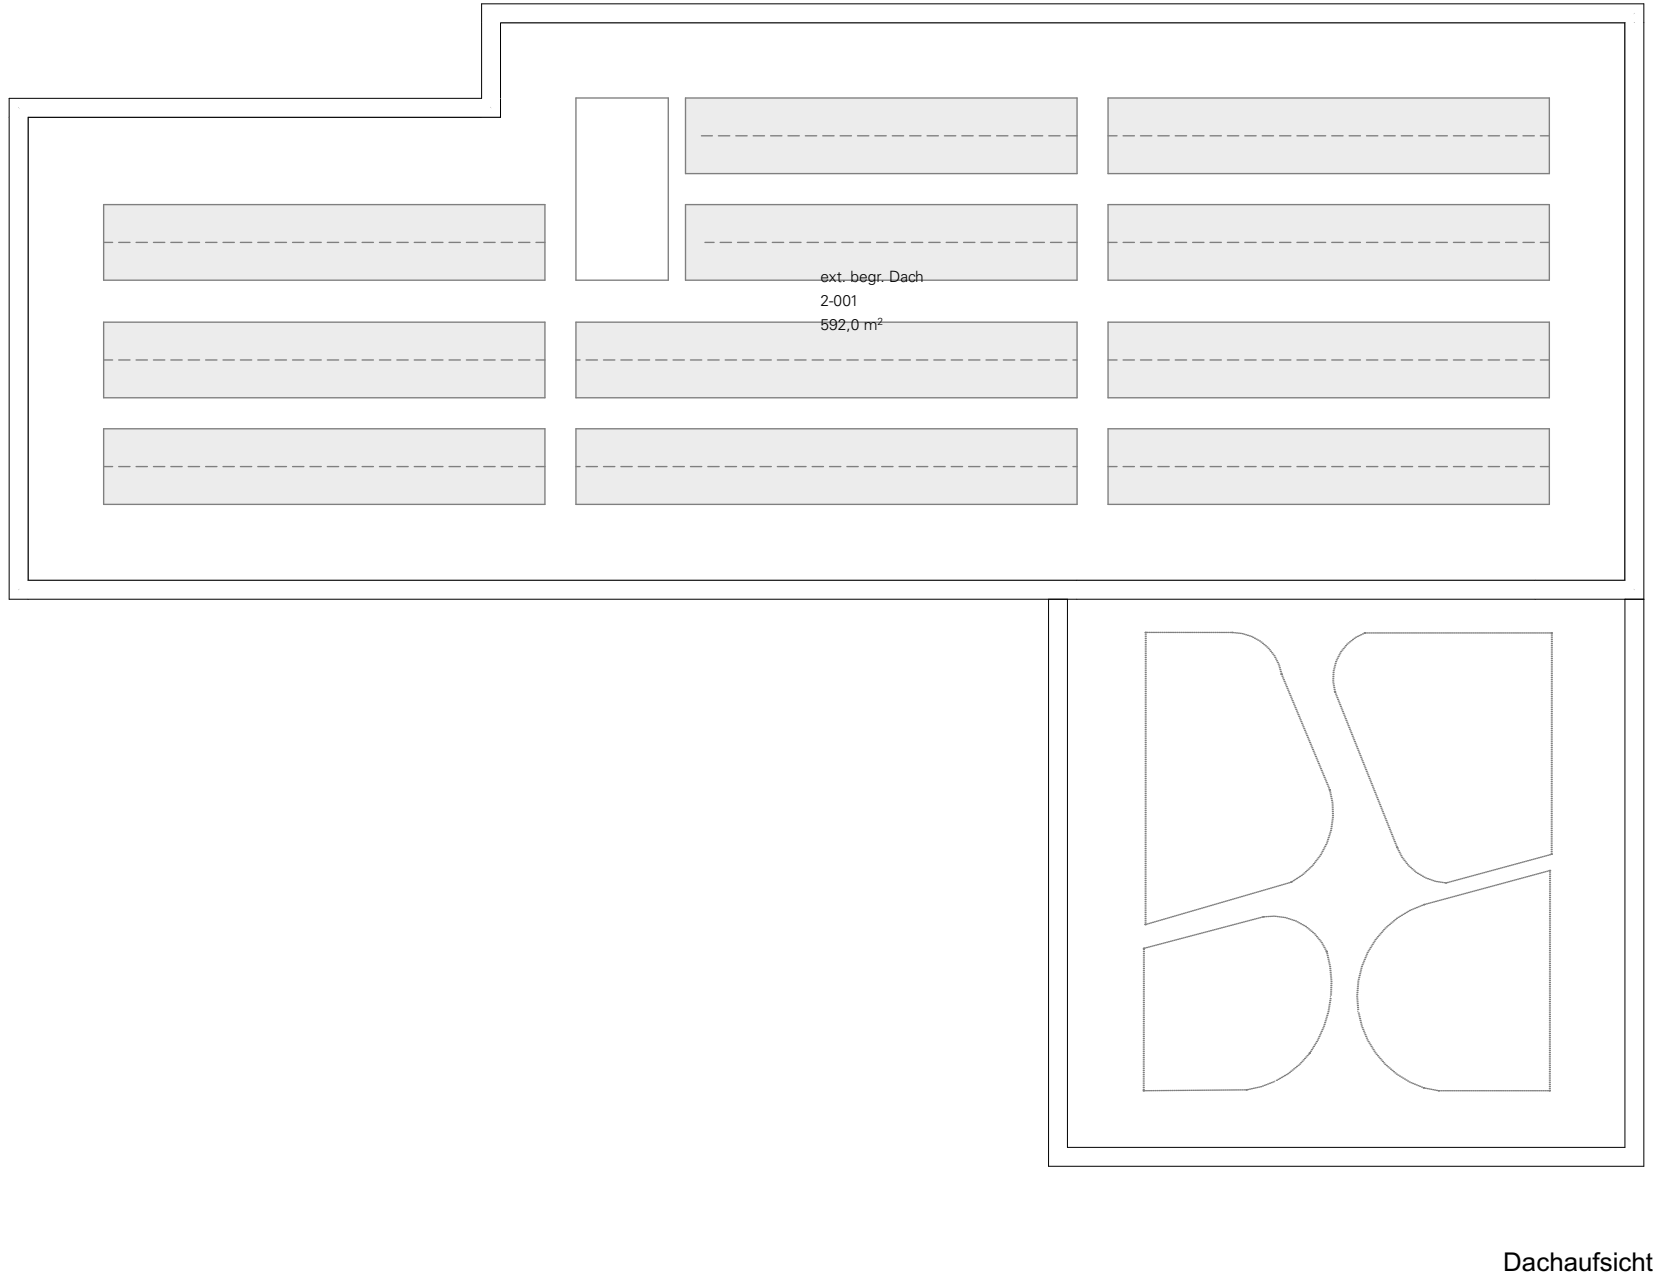
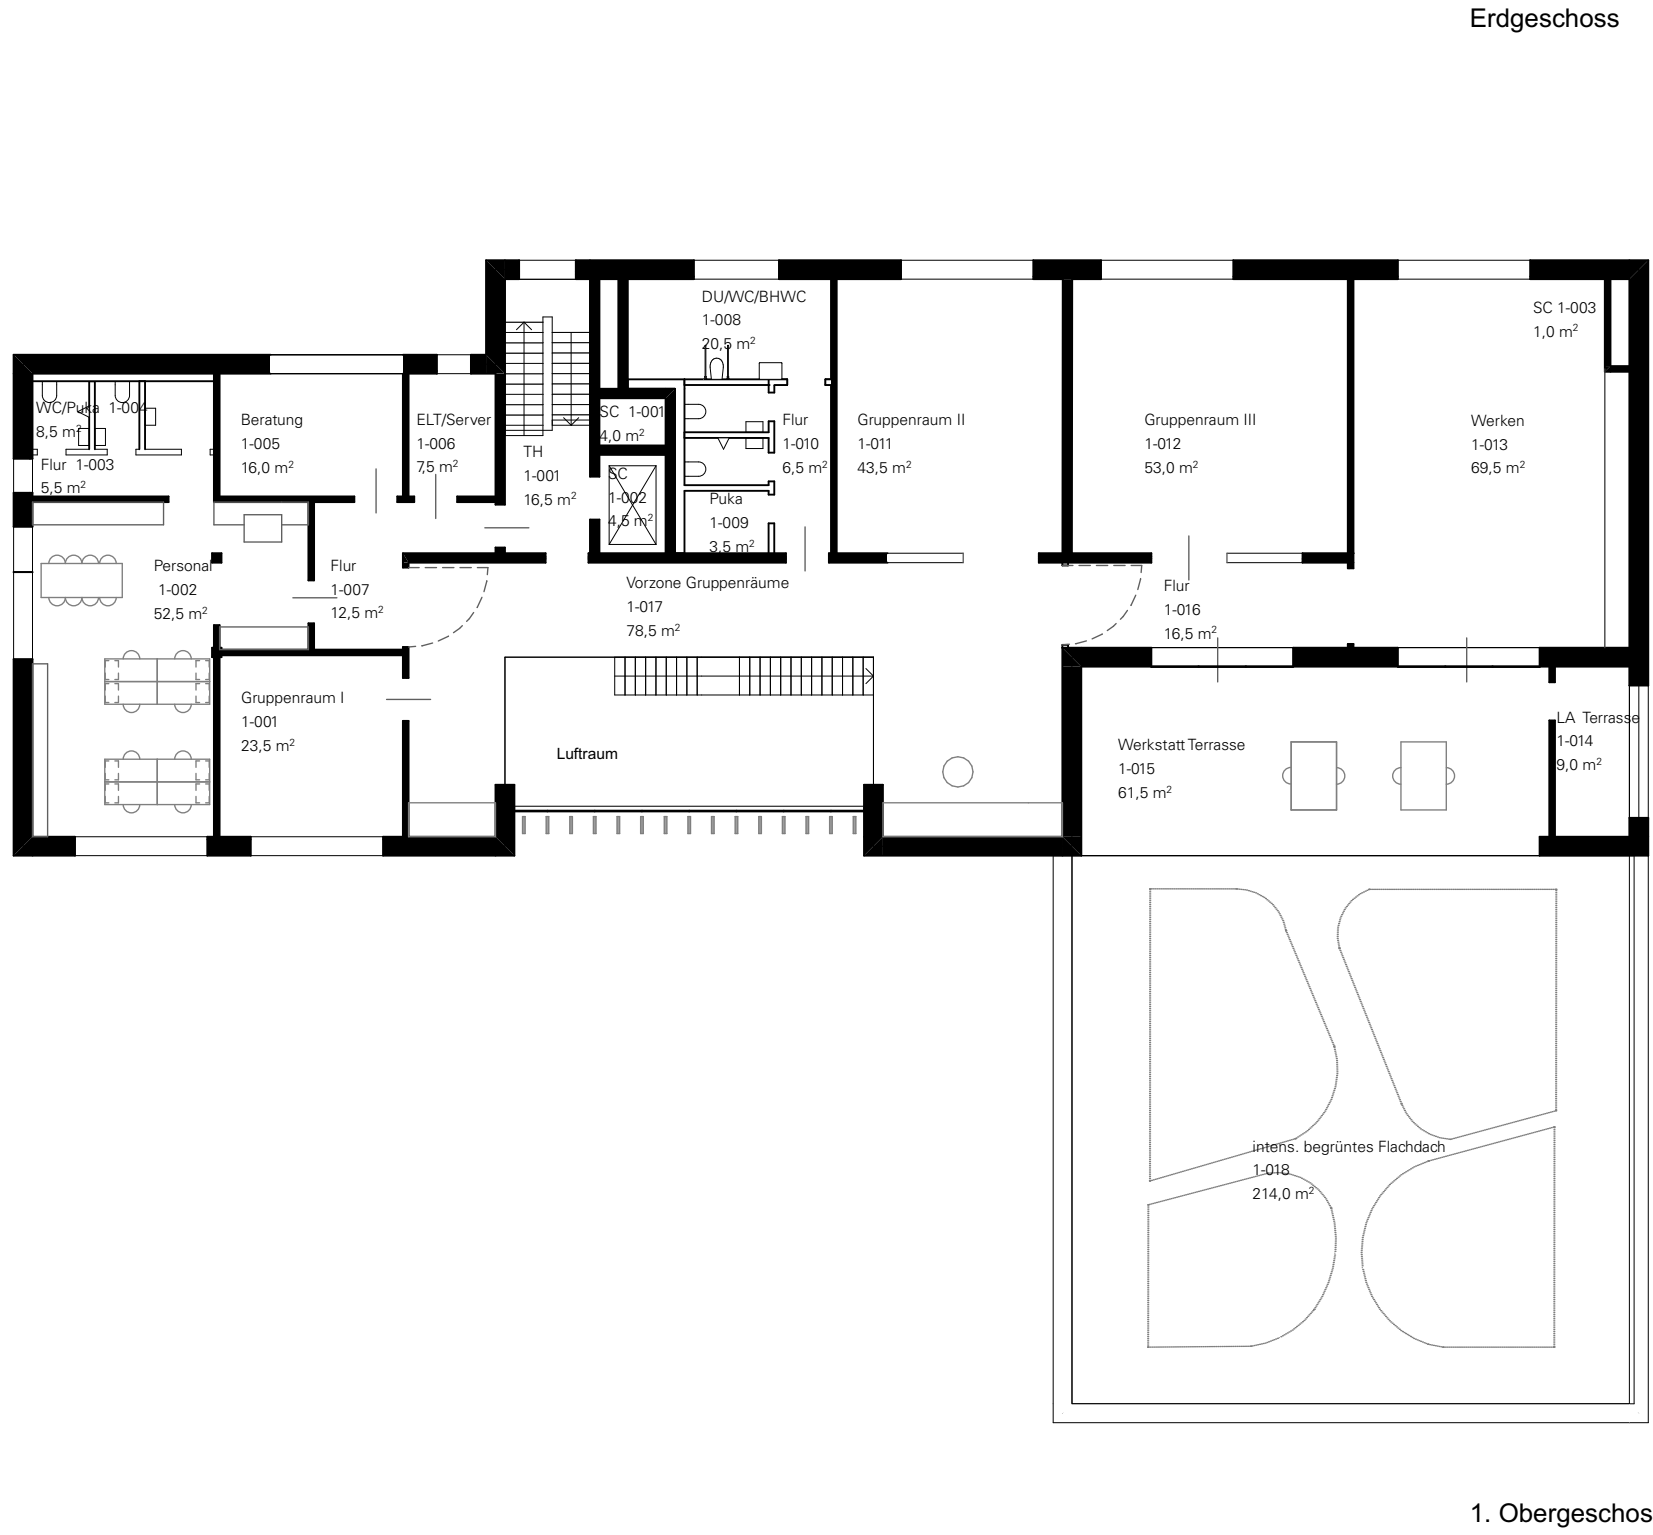


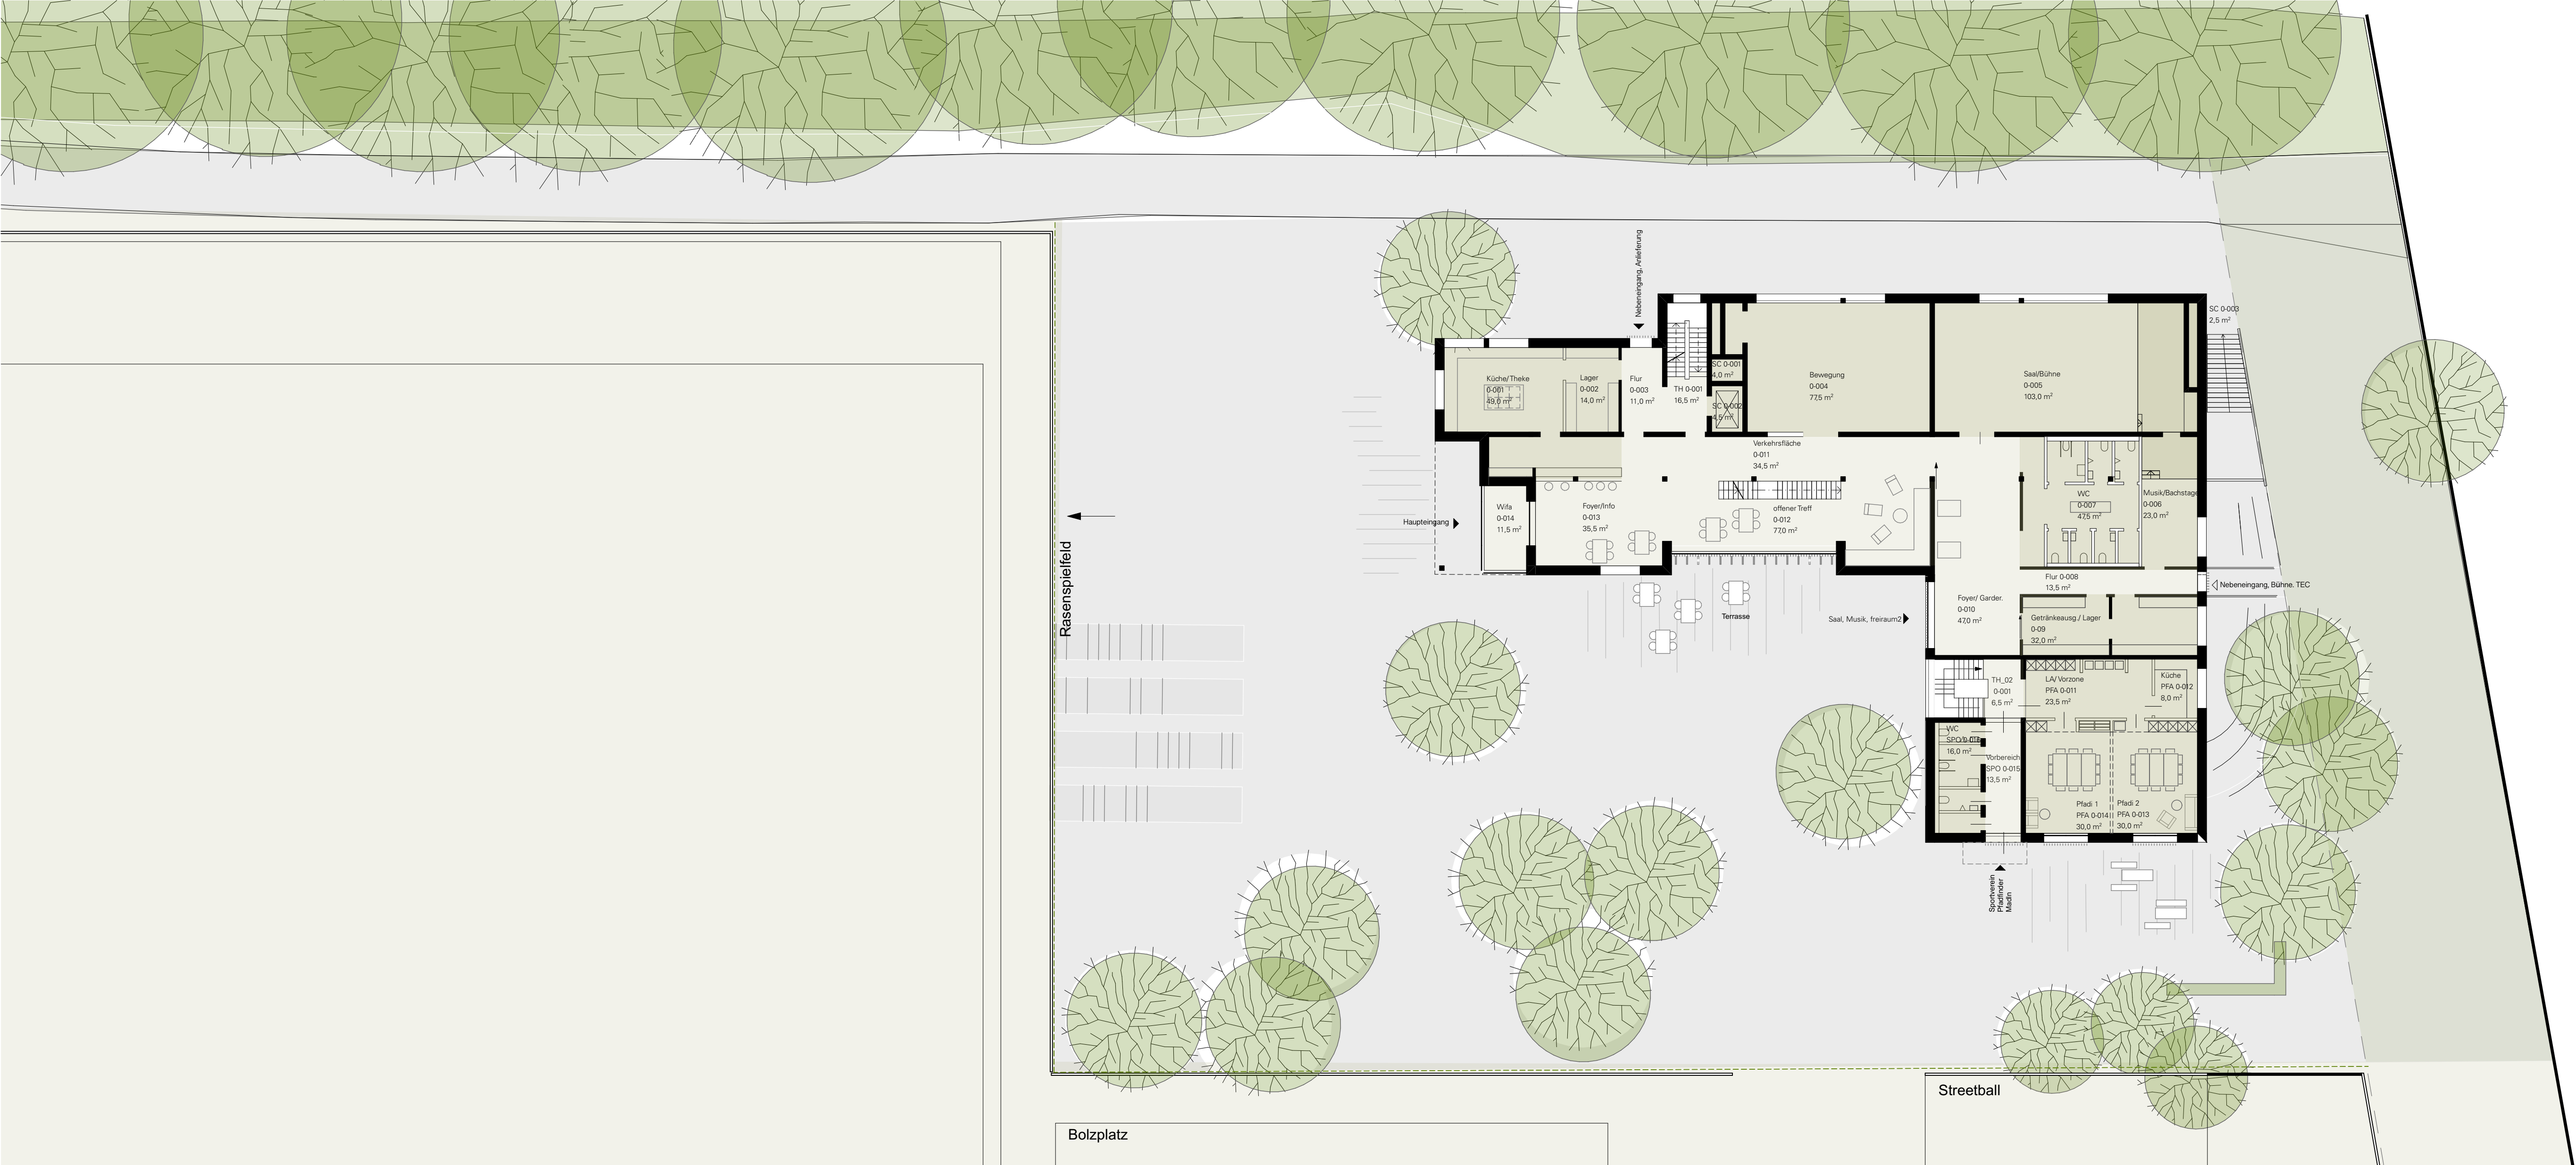


Jugendfreizeitstätte freiraum² in Pullach

Margarethenstrasse, 82049 Pullach i. Isartal Flurstück-Nr.: 131, Gemarkung Pullach i. Isartal		
Planinhalt Grundrisse Untergeschoss, Erdgeschoss, 1. Obergeschoss, Dachaufsicht		Planungsphase
Bauherr Gemeinde Pullach Johann-Bader-Straße 21, 82049 Pullach i. Isartal fon 089/744744-0, fax 089/744744-744		
Architekt jesse hofmayr werner Architekten BDA Notburgastraße 5, 80639 München fon 089 544115-0, fax 089 544115-51		Plan-Nr. Plan-Index Maßstab Bearbeiter Plandatum
Fachplanung		Plan-Nr. Plan-Index Maßstab Bearbeiter Plandatum

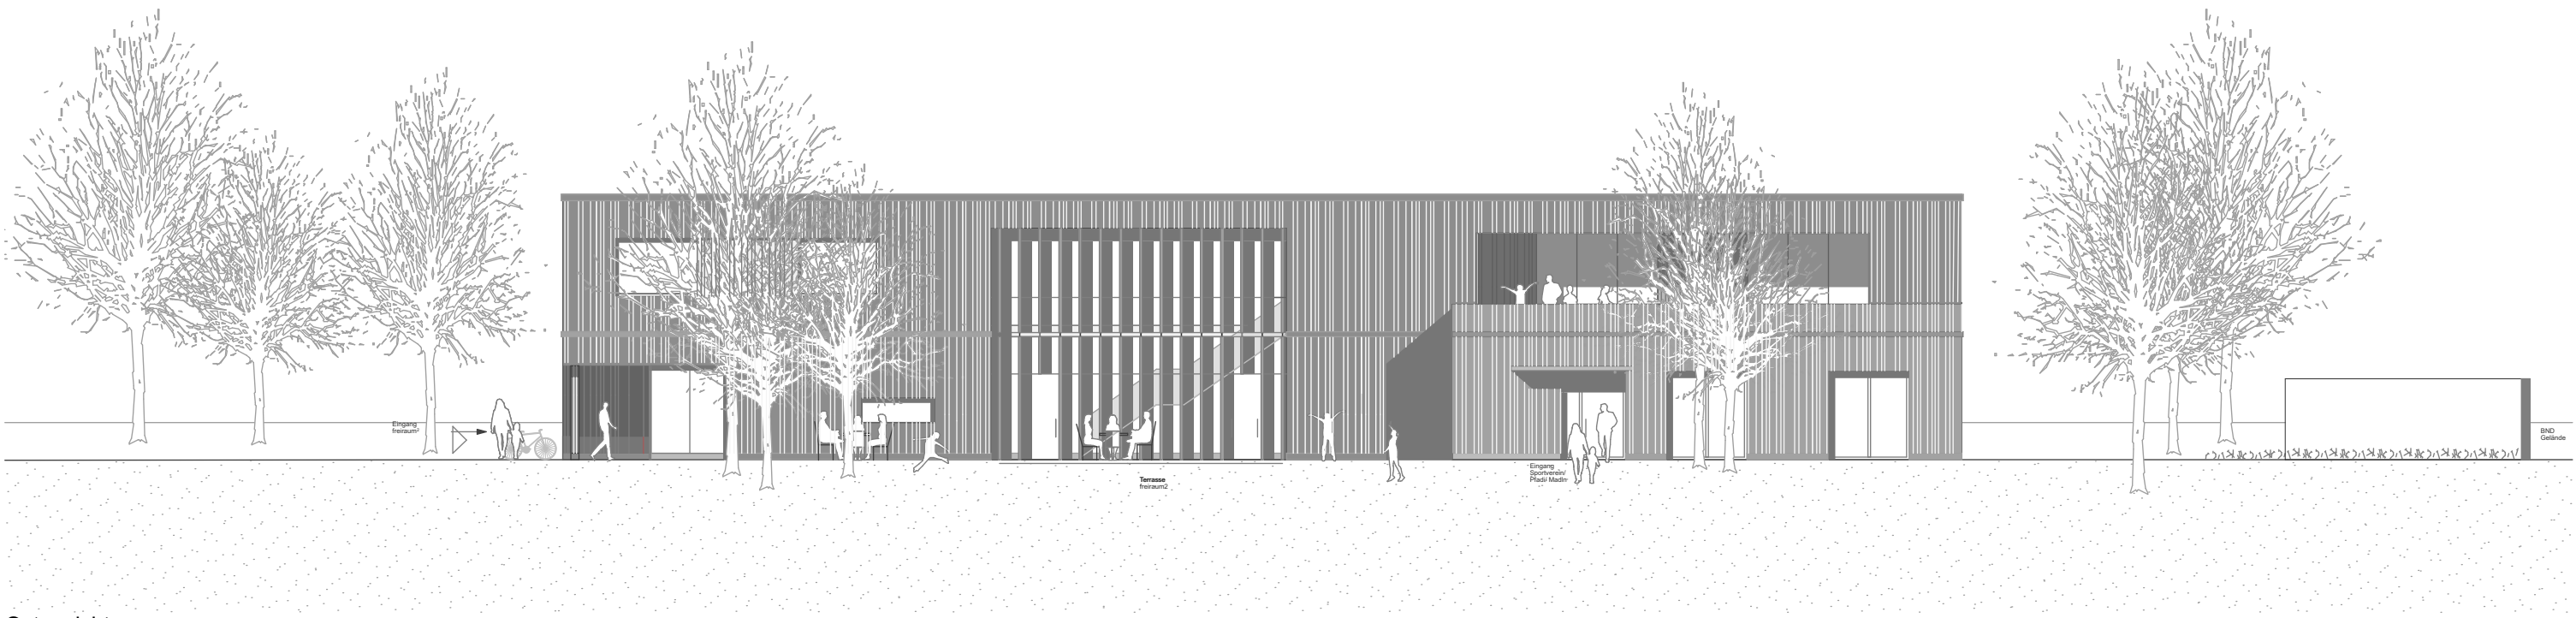


Ostansicht

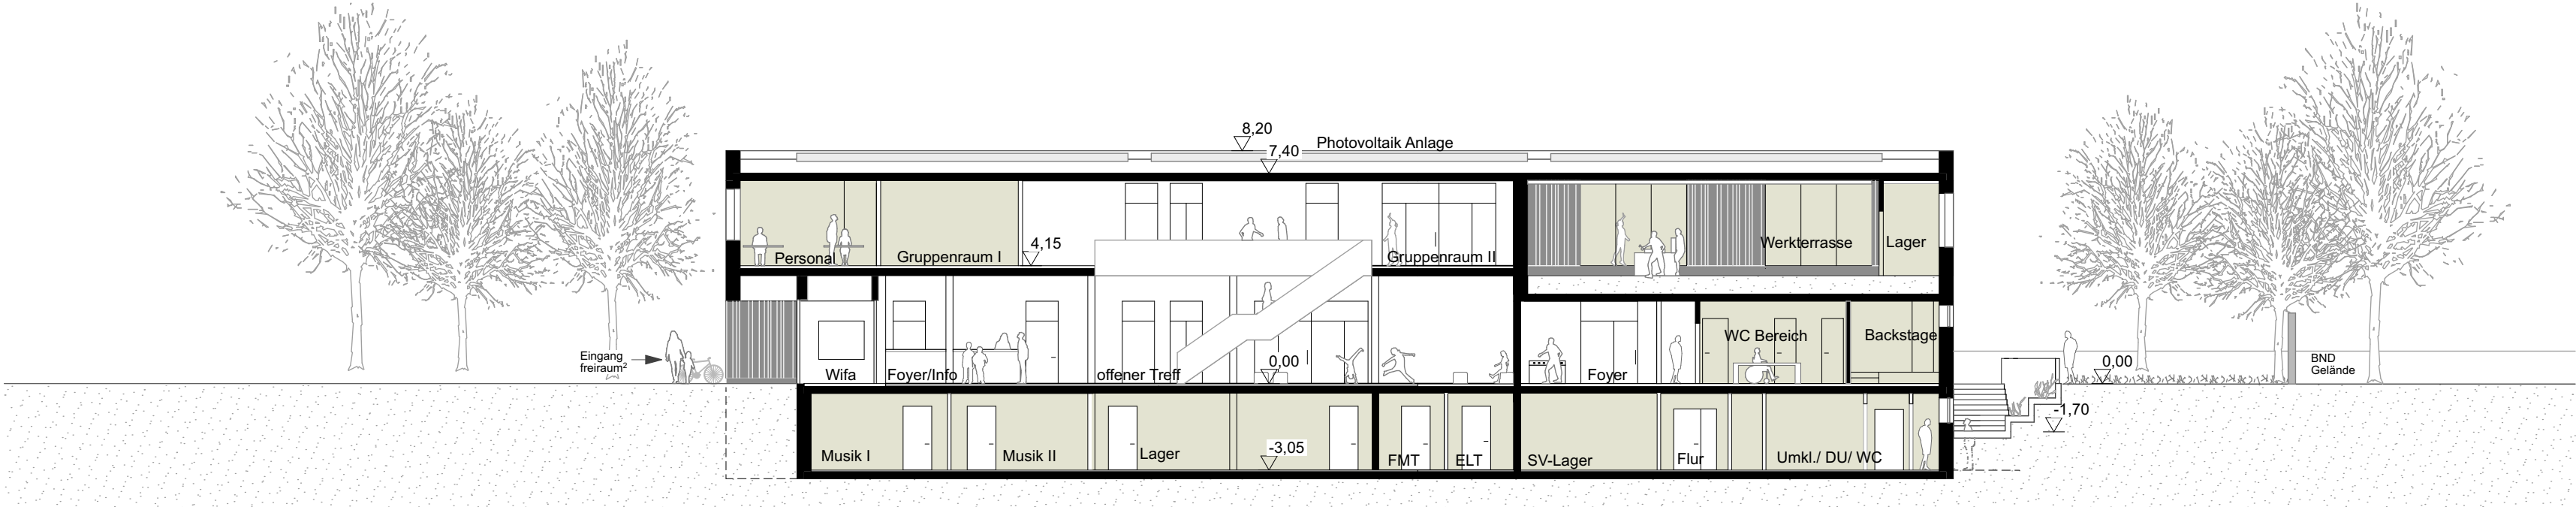


Schnitt B-B




Nordansicht

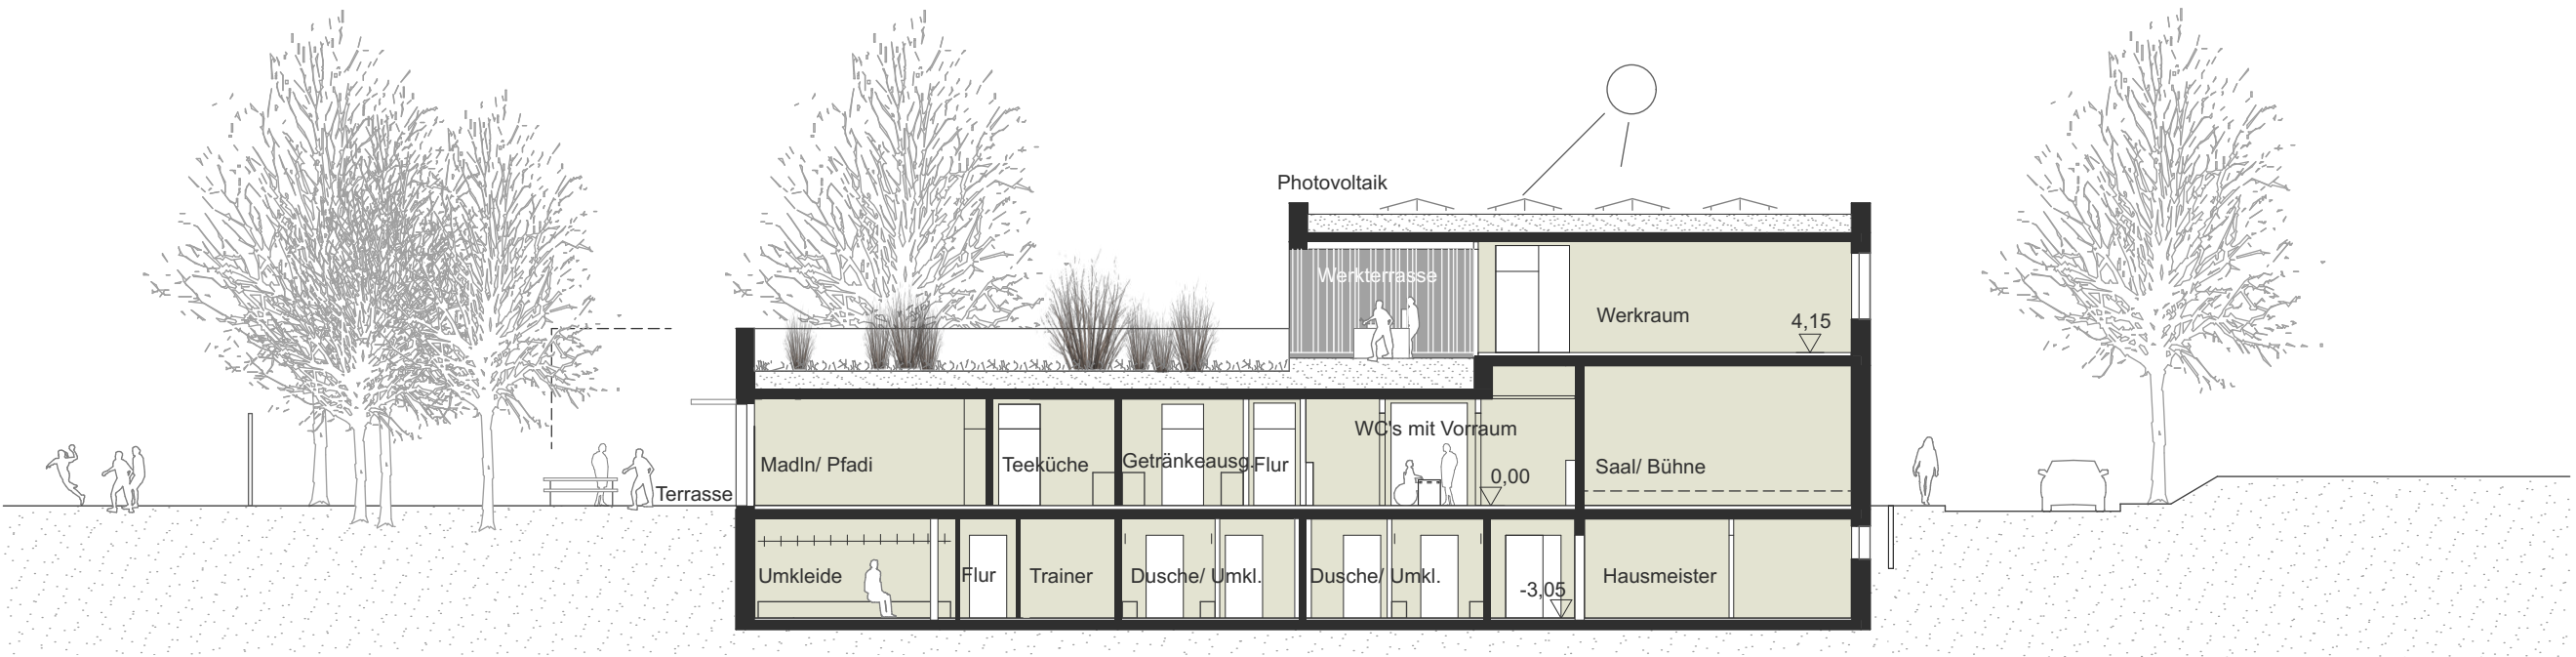


Schnitt A-A

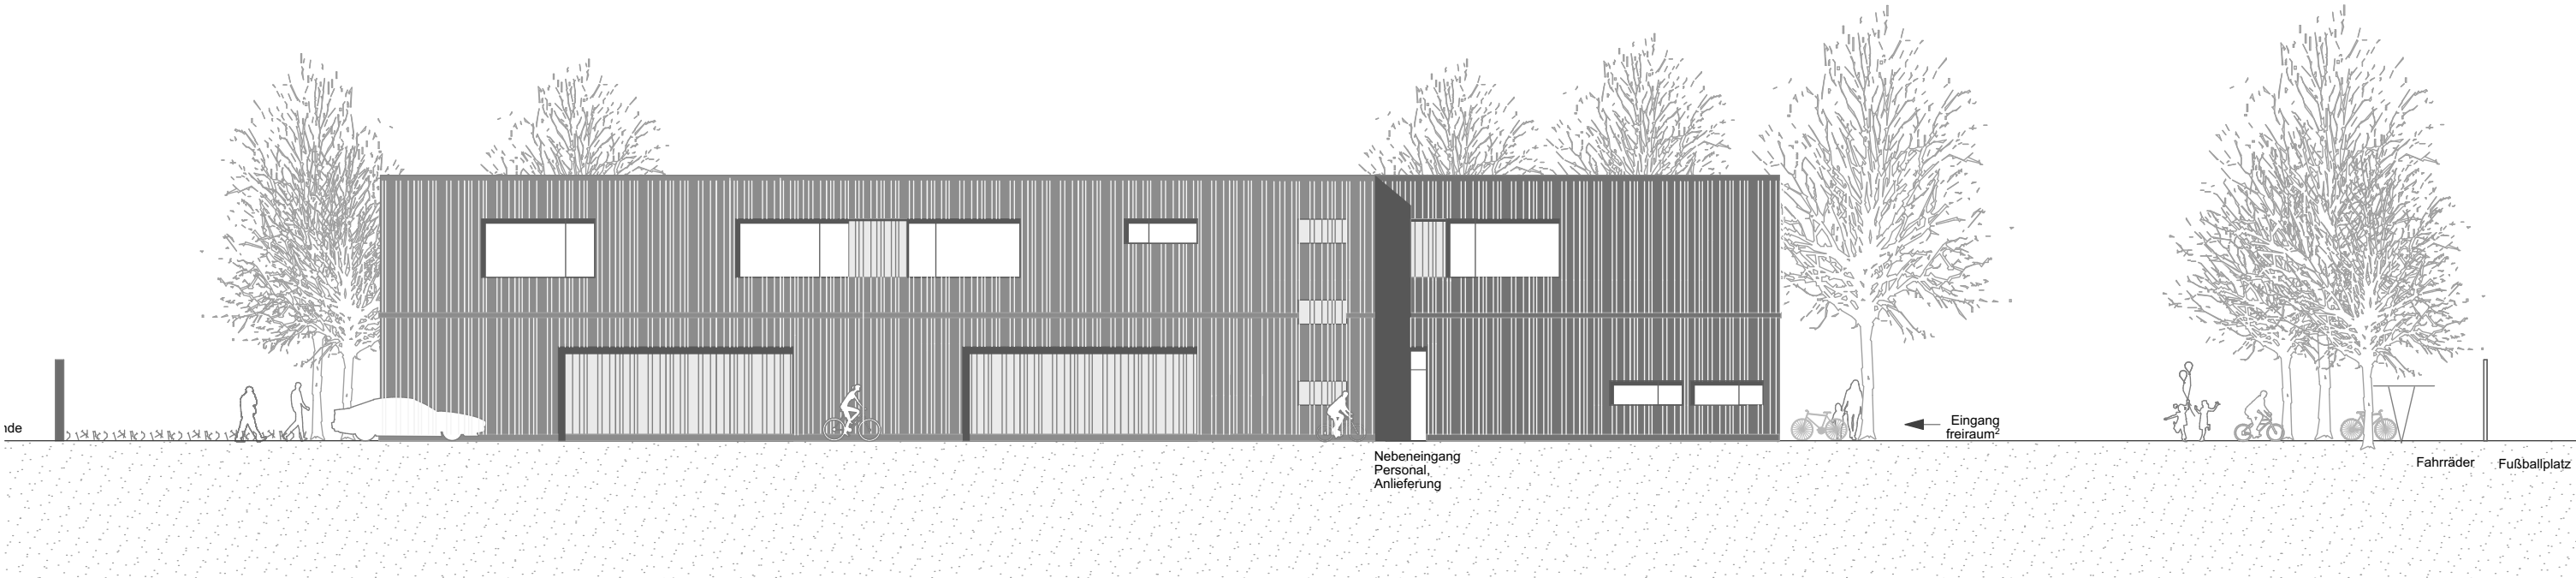

Westansicht

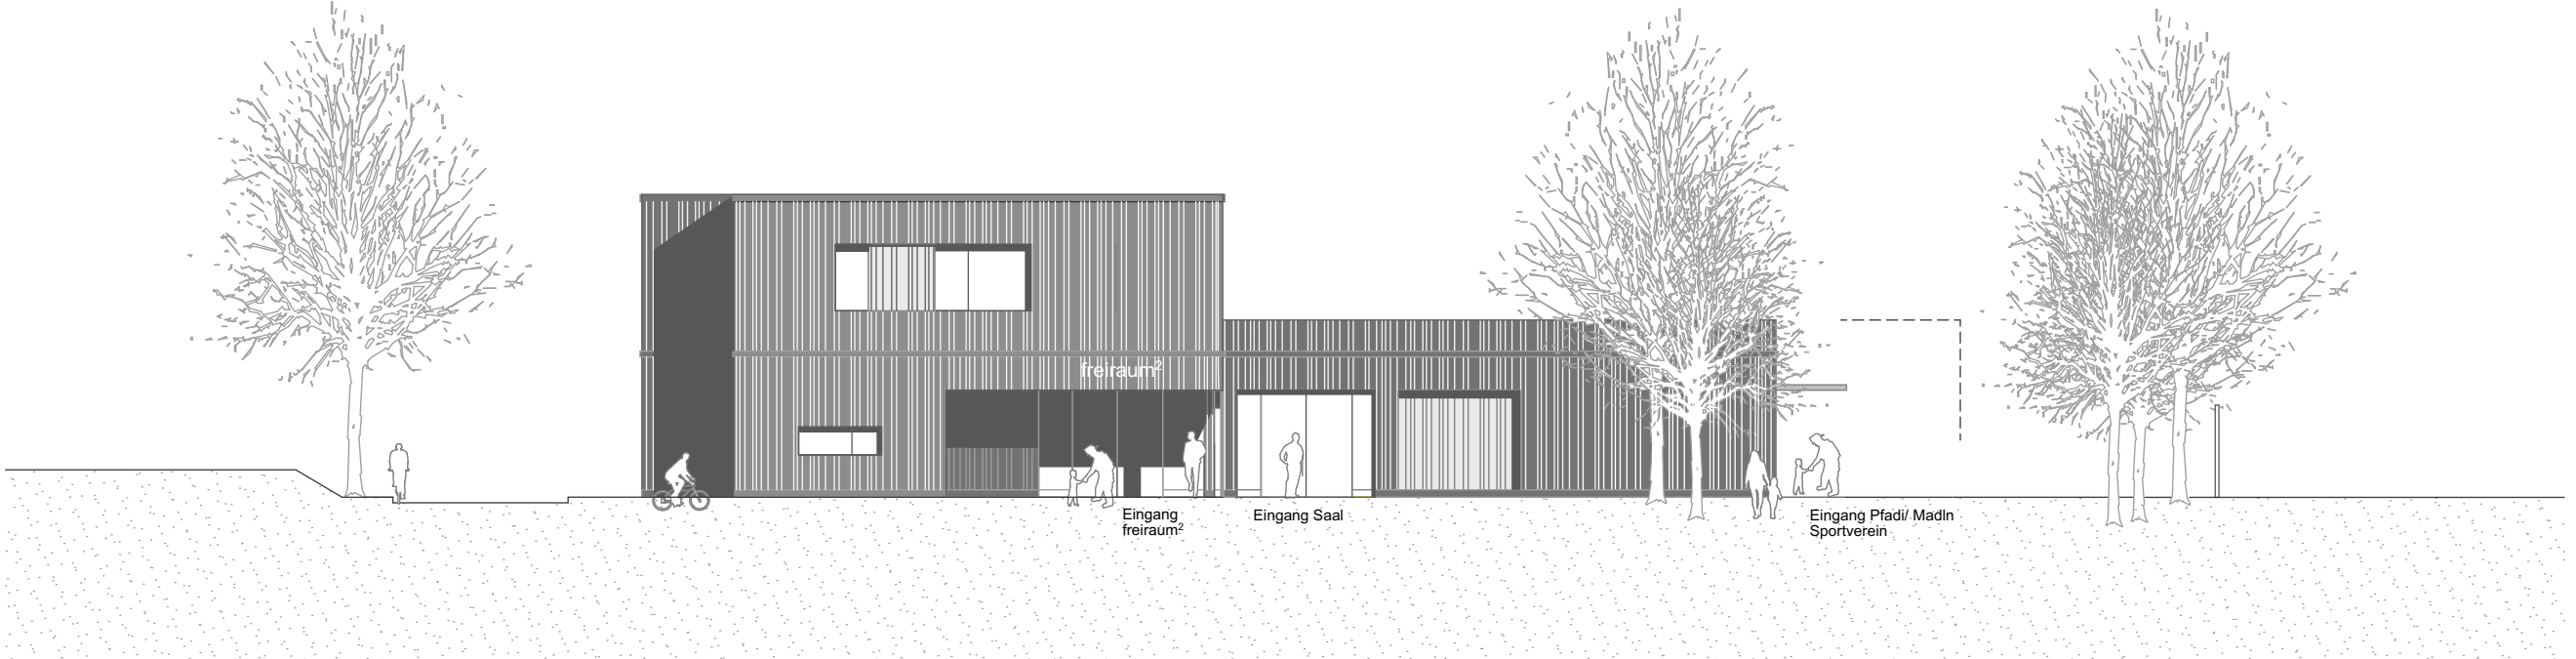

Südansicht

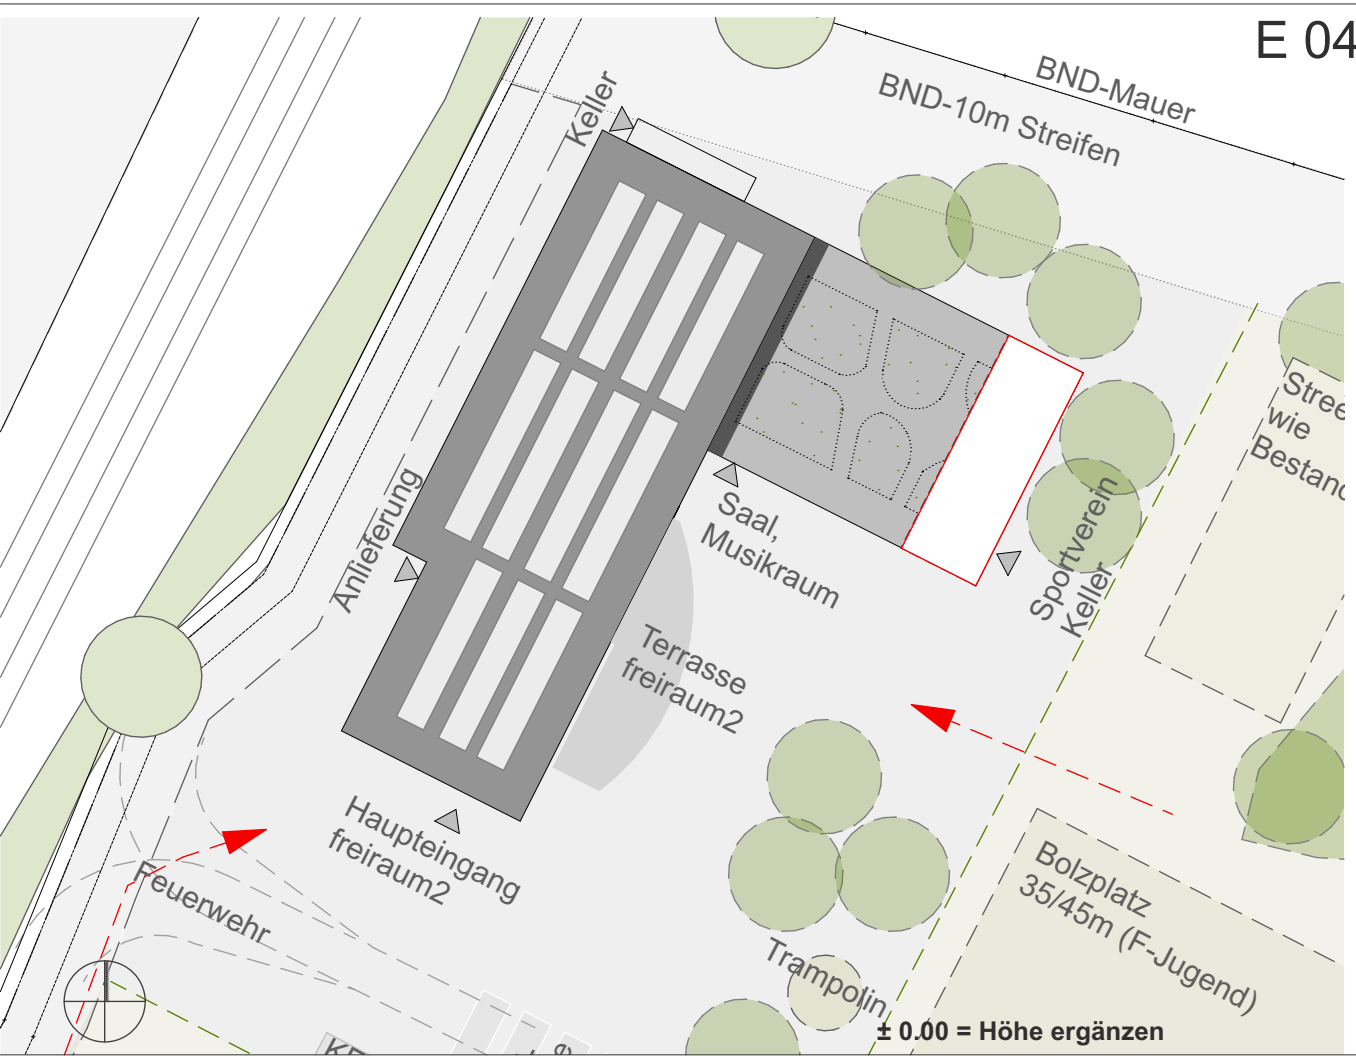

Jugendfreizeitstätte freiraum² in Pullach

Margarethenstrasse, 82049 Pullach i. Isartal Flurstück-Nr.: 131, Gemarkung Pullach i. Isartal		
Planinhalt Ansichten Ost-West-Süd und Nordansicht Schnitte: Schnitt A-A und Schnitt B-B Lageplan Montage		Planungsphase
Bauherr Gemeinde Pullach Johann-Bader-Straße 21, 82049 Pullach i. Isartal fon 089/744744-0, fax 089/744744-744		
Architekt jesse hofmayr werner Architekten BDA Notburgastraße 5, 80639 München fon 089 544115-0, fax 089 544115-51		Plan-Nr. Plan-Index Maßstab Bearbeiter Plandatum
Fachplanung		Plan-Nr. Plan-Index Maßstab Bearbeiter Plandatum