


LEGENDE:

-  Bestand
-  Stahlbeton
-  Mauerwerk
-  Trockenbau
-  Abbruch

GEWERBEHOF HÖLLRIEGELSKREUTH
GEBÄUDE 4

ÜBERSICHT:

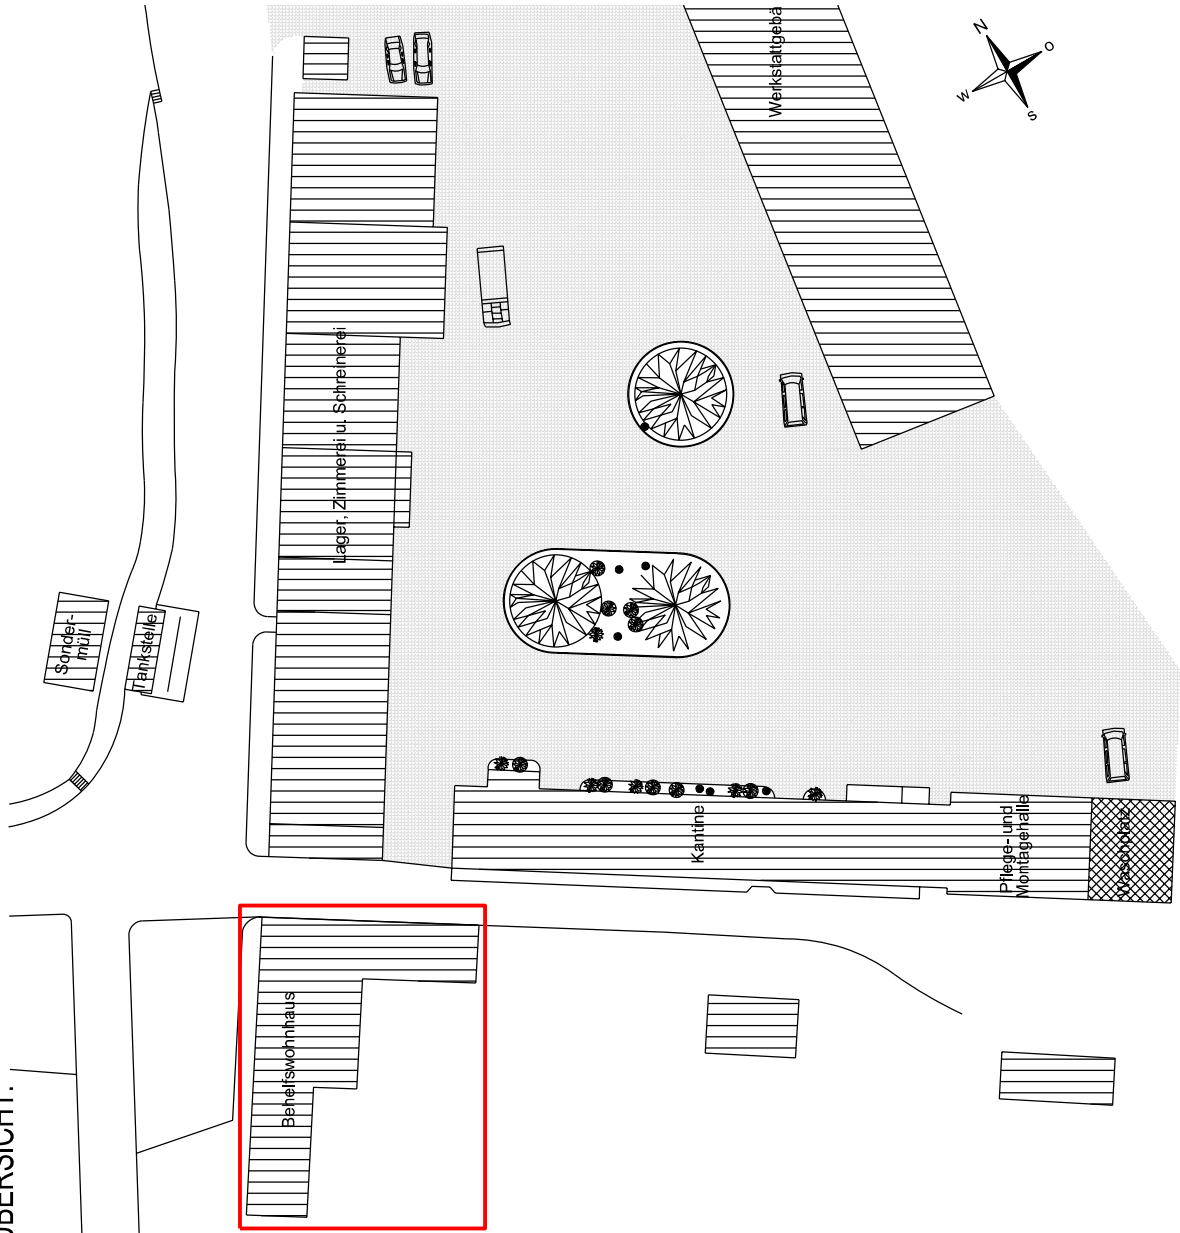


BAUHERR: VBS Kommunalunternehmen
Johann-Bader-Str. 21
82049 Pullach i. Isartal

(DATUM) (UNTERSCHRIFT)


ANSICHTEN

PLAN-NR.	E4.03-06	01	DATUM	NAME	ENTWURFSVERFASSTER
MASSTAB	1:100	14.07.15	ENTW. 2015 GEZ. 24.06.2015	Dipl. Ing. (Univ.) S. Seemüller J. Schulz	ARCHITEKTURBÜRO SEEMÜLLER GMBH TELEFON 0951-98100-0 TELEFAX 0951-9810050 ABS.BAMBERG@SEEARC.DE GEYERSWORTHSTRASSE 6 96047 BAMBERG
DATENNAME	S:\Proj\366\Gebäude 4 02.dgn\02-Entwurf	GEPR. ...	GEPR.	(UNTERSCHRIFT)	(UNTERSCHRIFT)


Ansicht Nord-Ost

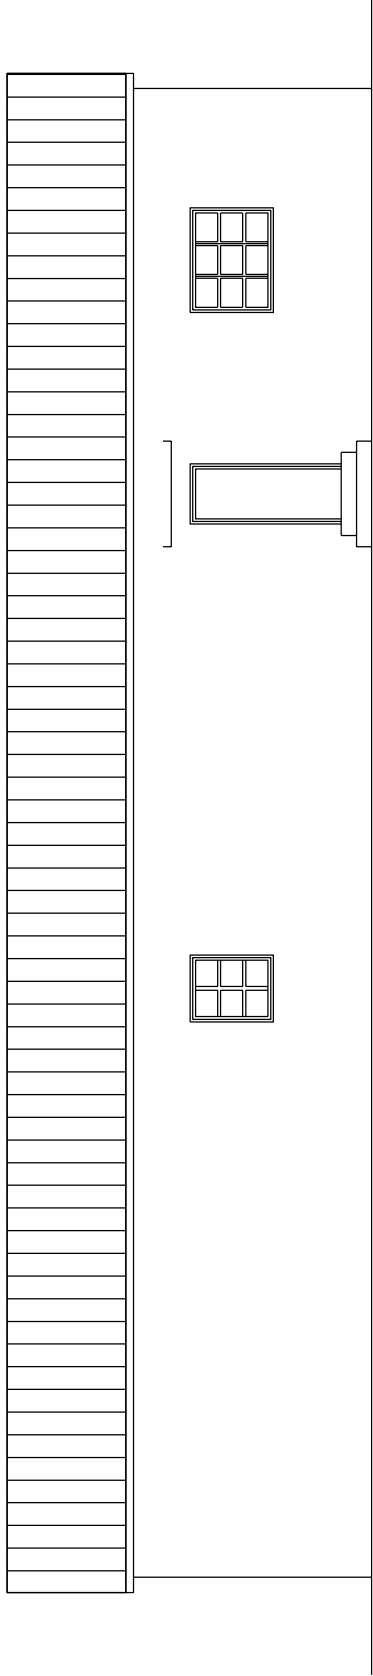

Ansicht Süd-West

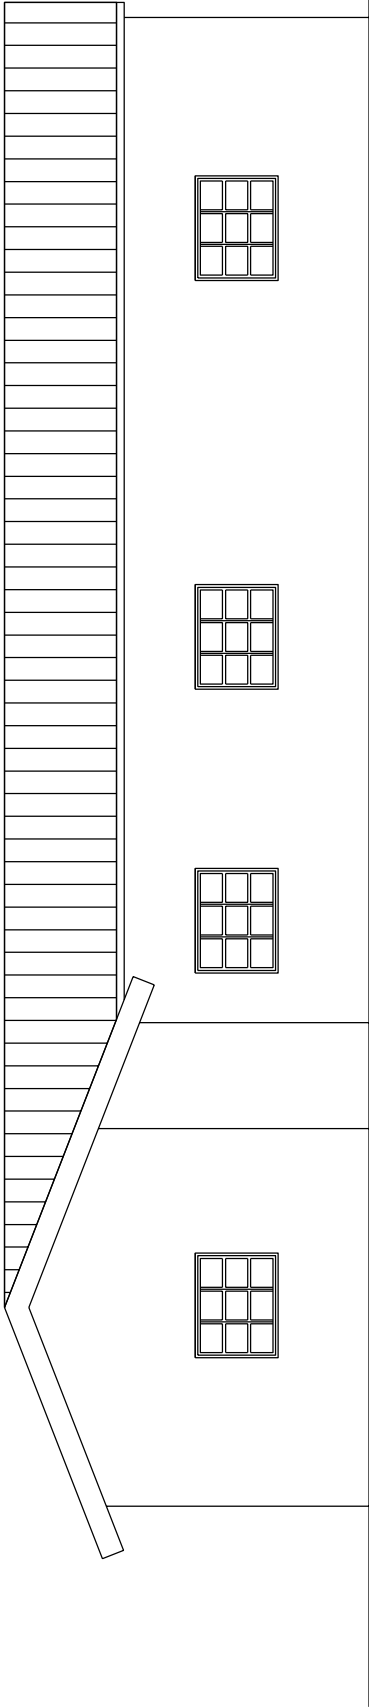

Ansicht Süd-Ost

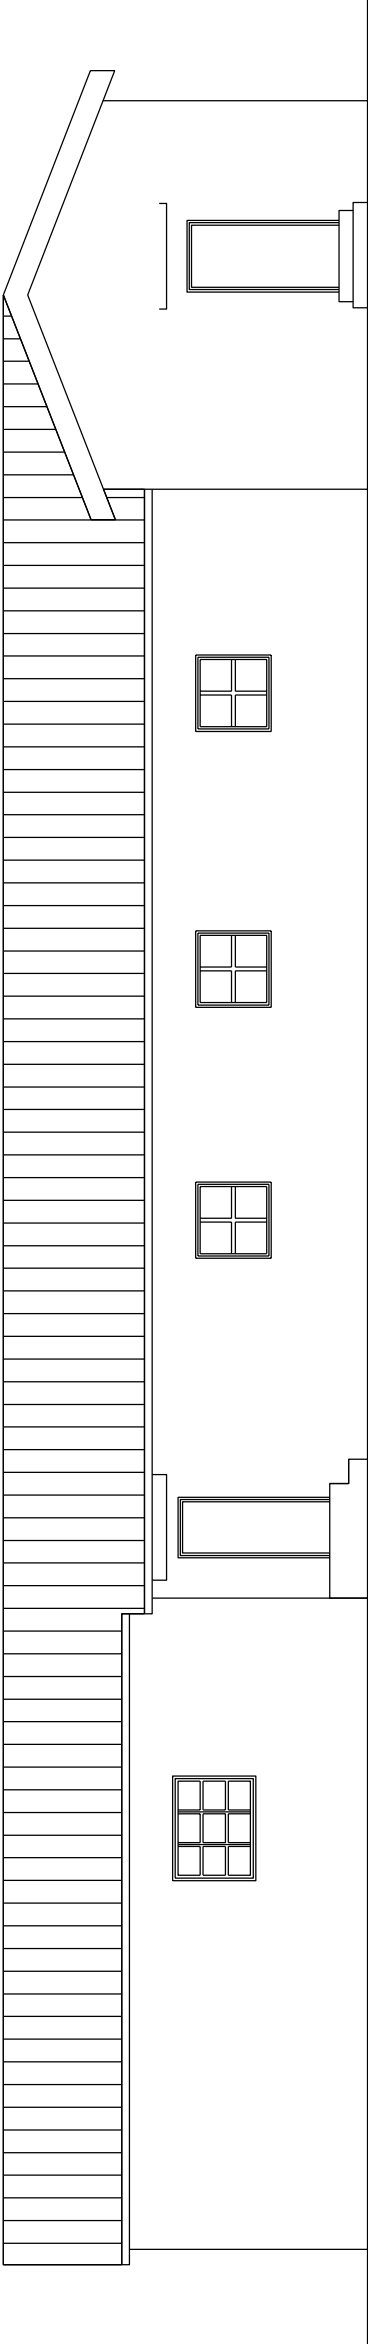

Ansicht Nord-West

