



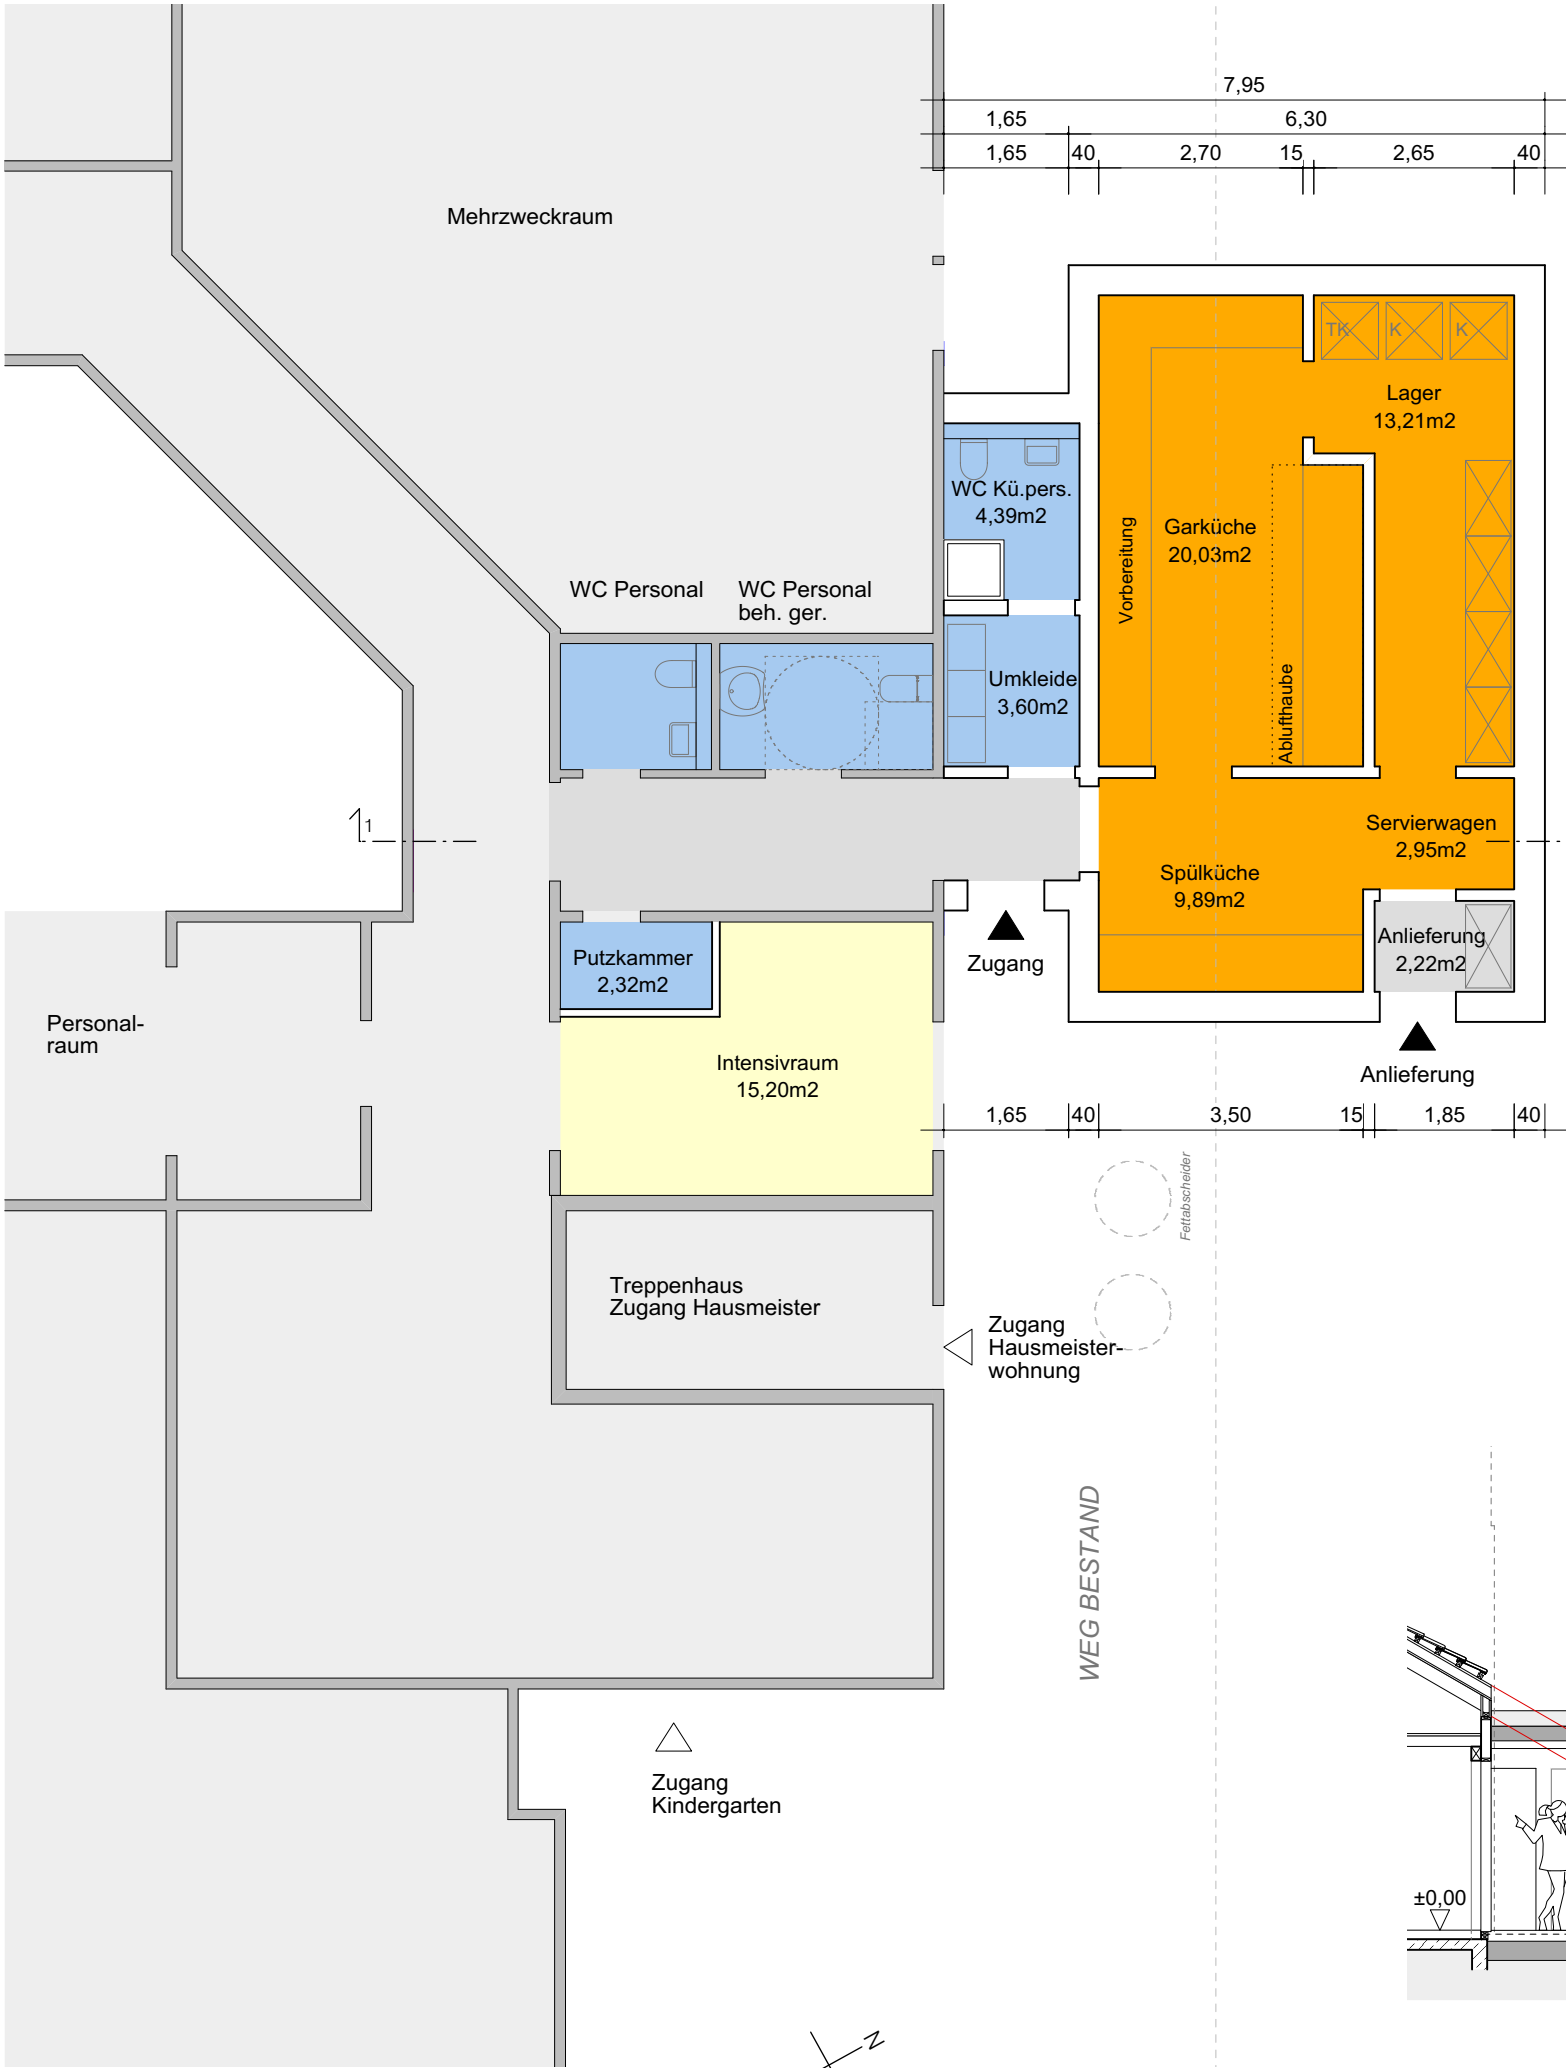

GRUNDRISS

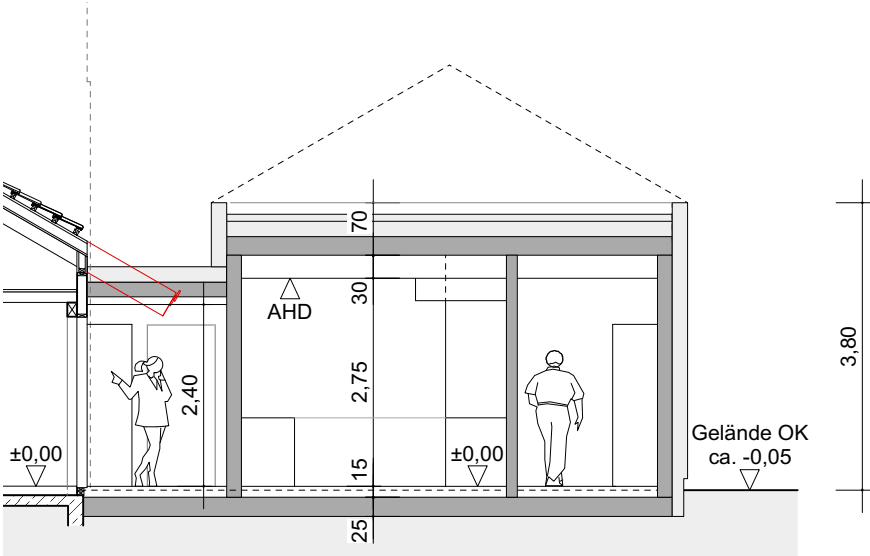

SCHNITT 1-1

|                                                                            |            |                                    |
|----------------------------------------------------------------------------|------------|------------------------------------|
| PROJEKT                                                                    | PLANINHALT |                                    |
|                                                                            | JA1517     | VORENTWURF KÜCHENANBAU VARIANTE 3a |
| Küchenerweiterung KiGa Isarspatzen                                         |            |                                    |
| JANKER ARCHITEKTEN WELSERSTRASSE 19 81373 MÜNCHEN                          |            |                                    |
| T: +49 (0)89 9277 9150 F: +49 (0)89 9277 9149 E: MAIL@JANKERARCHITEKTEN.DE |            |                                    |
| V-03 a                                                                     |            | 20.11.2015                         |
| M 1:100                                                                    |            |                                    |