

Weiß

Betreff:

WG: Zaun zur S-Bahn Grosshesselohe

Von: Elizabeth Junghans [REDACTED]
Gesendet: Dienstag, 17. November 2015 10:09
An: Susanna Tausendfreund <Susanna.Tausendfreund@pullach.de>
Cc: Weiß <Juergen.Weiss@pullach.de>
Betreff: Zaun zur S-Bahn Grosshesselohe

Sehr geehrte Frau Tausendfreund, Sehr geehrter Herr Weiss,

Ich würde gerne ein Thema ansprechen, dass mir bereits seit unserem Einzug in der Kreuzeckstrasse (Grosshesselohe) am Herzen liegt und seit Gestern neue Dringlichkeit hat.

Bereits bei der Aktion der Möglichkeit Fähnchen auf eine Karte von Pullach zu stecken, markierte ich diesen Bereich in der Gemeinde. Es geht um die Wiese am Ende der Kreuzeckstrasse und der Grundlbergsiedlung.

Diese ist offen, ohne jegliche Begrenzung, zu den S-Bahn Schienen. Ich habe tatsächlich Angst, meine Kinder dort spielen zu lassen. Wir spielen einmal wöchentlich Fussball mit allen Nachbarskindern, von denen reichlich gibt, allein in der Kreuzeckstrasse... und jede Woche habe ich Angst, daß etwas passiert, ein Ball wird zu weit geschossen, die Kinder packt Ihre kindliche Neugier etc...

Ich weiß nicht, wie man bei so einer Anfrage wirklich vorgeht, aber es ist mir ein dringendes Anliegen, daß diese Situation geprüft wird.

Nach dem der gestrige ‚Personenschaden‘, genau an dieser Stelle, erst um halb 10 am Abend passierte, nehme ich an, und hoffe ich sehr, dass es sich um kein Kind handelte. (auch wenn es das nicht weniger schlimm macht)


Es wäre hier kein Problem, falls sich die Bahn nicht verantwortlich fühlt, einen Zaun auf dem Grundstück der Gemeinde Pullach anzubringen- die Wiese ist wirklich groß genug!

Wie und wo kann ich mich für dieses Thema engagieren und einbringen?

Liebe Grüße und vielen Dank für das Telefonat Herr Weiss!

Mit freundlichen Grüßen,
Elizabeth Junghans
[REDACTED]

[REDACTED]

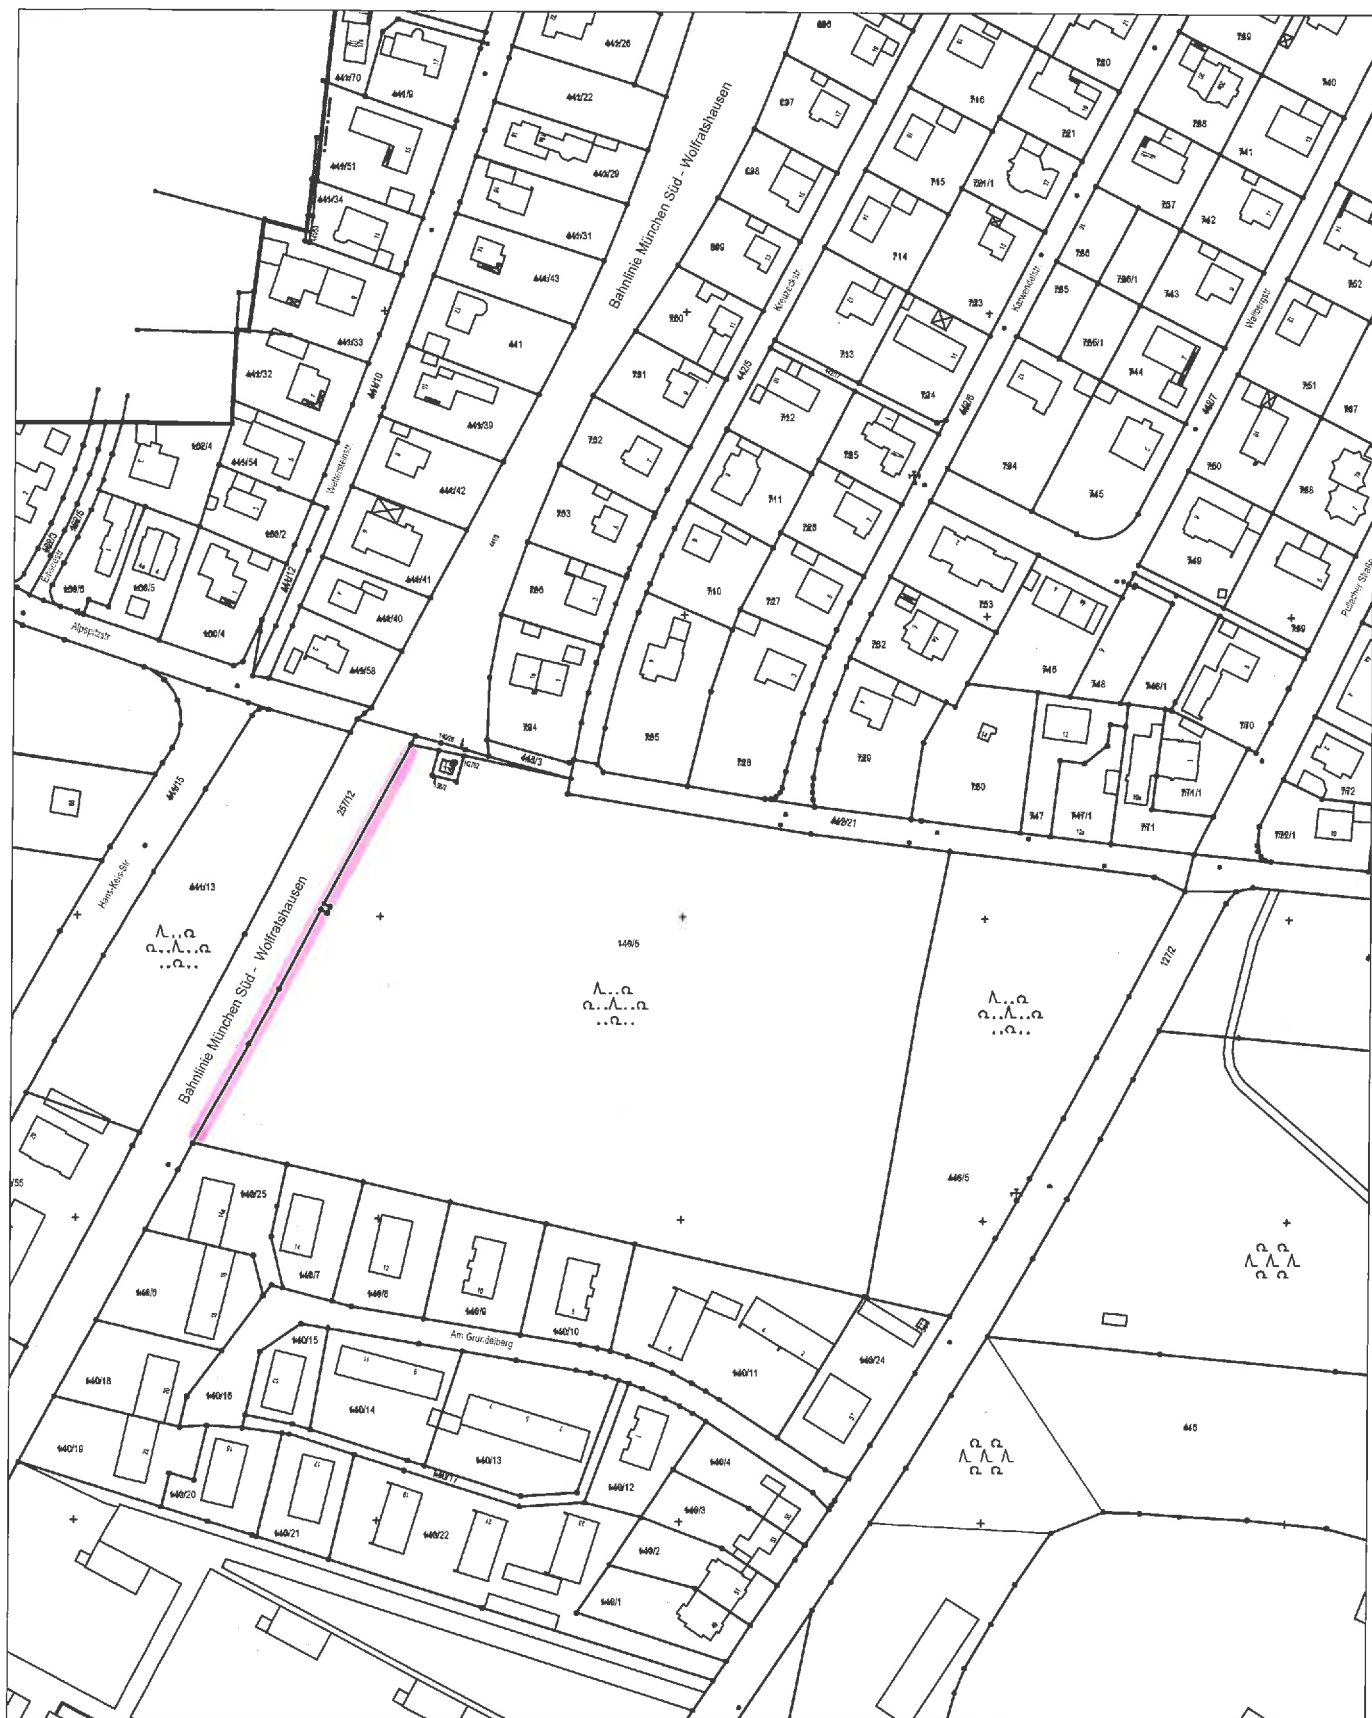

Kommunales Informationssystem

inklusive bundeslandspezifischer ALK- und ALB- Schnittstellen
ein Gemeinschaftsprodukt der Geoinform AG und der bec Kommunal Software GmbH

Pullach i. Isartal

Bearbeitet: Herr Weiß

Datum: 30.11. 2015

Plan-Nr.:

Maßstab: 1:2500



Kommunales Informationssystem

inklusive bundeslandspezifischer ALK- und ALB- Schnittstellen
 ein Gemeinschaftsprodukt der Geoinform AG und der bec Kommunal Software GmbH

Pullach i. Isartal

Bearbeitet: Hr. Weiß

Datum: 30.11. 2015

Plan-Nr.:

Maßstab: 1:2500