

Von: Ulrich Dörhöfer <ulrich-doerhoefer@t-online.de>
Gesendet: Dienstag, 24. November 2015 10:11
An: Susanna Tausendfreund
Cc: Andrea Rohde
Betreff: Friedhof Pullach - Erneuerung eines Grabdenkmals - Antrag einer Ausnahmegenehmigung

Sehr geehrte Frau Tausendfreund,
mit Schreiben vom 06.10.2015 an die zuständige Abteilung (Amt für öffentliche Ordnung), baten wir um Genehmigung für die Aufstellung eines neuen Grabdenkmals mit einer beigefügter Zeichnung. Daraufhin wurde uns mitgeteilt, dass das dargestellte Grabkreuz mit einer Gesamthöhe von 165 cm (einschl. Steinsockel) nach bestehender Friedhofsordnung um 15 cm zu hoch ist.

Da uns aber an der gezeigten Darstellung sehr gelegen ist - eine Verkleinerung könnte nur proportional vorgenommen und damit auch der Gesamteindruck verändert werden - bitten wir hier um eine Ausnahmegenehmigung.

Ein Grabkreuz in dieser Grösse ist doch im Gegensatz zu einem Steindenkmal in seiner optischen Wirkung wesentlich filigraner und unauffälliger.

Wir bitten Sie unser Anliegen dem Gemeinderat vorzutragen und hoffen auf Zustimmung.

Wir danken für Ihre Bemühungen im voraus und verbleiben

mit freundlichen Grüßen

Renate und Ulrich Dörhöfer

Renate Dörhöfer
Theodor Körner Str. 11
82049 Pullach

Tel. 793 28 36

Renate Dörhöfer - Theodor Körner Str. 11 - 82049 Pullach

Gemeinde Pullach
Abt. Öffentliche Sicherheit u. Ordnung
zu. Hd. Frau Eichinger

82049 Pullach i. Isartal



Datum : 06.10.2015

Betr.: Friedhof Pullach - Doppelgrab - Abteilung 37 Nr. 20
Erneuerung des Grabdenkmals

Sehr geehrte Frau Eichinger,

in der Anlage übersende ich Ihnen eine Zeichnung über ein neues Grabdenkmal
mit der Bitte um Genehmigung.

Ausführung:
Kreuzstamm mit Schrifttafeln in Schmiedebronze
Schrift wird eingeschlagen
Sockel Granit oder Basalt.

Für Ihre Bemühungen und zeitnahe Bearbeitung danke ich Ihnen im voraus
und verbleibe


mit freundlichen Grüßen

A handwritten signature in black ink, appearing to read 'Renate Dörhöfer'. The signature is fluid and cursive, with a long horizontal stroke at the end.

Renate Dörhöfer

Anlage

DG 37/20

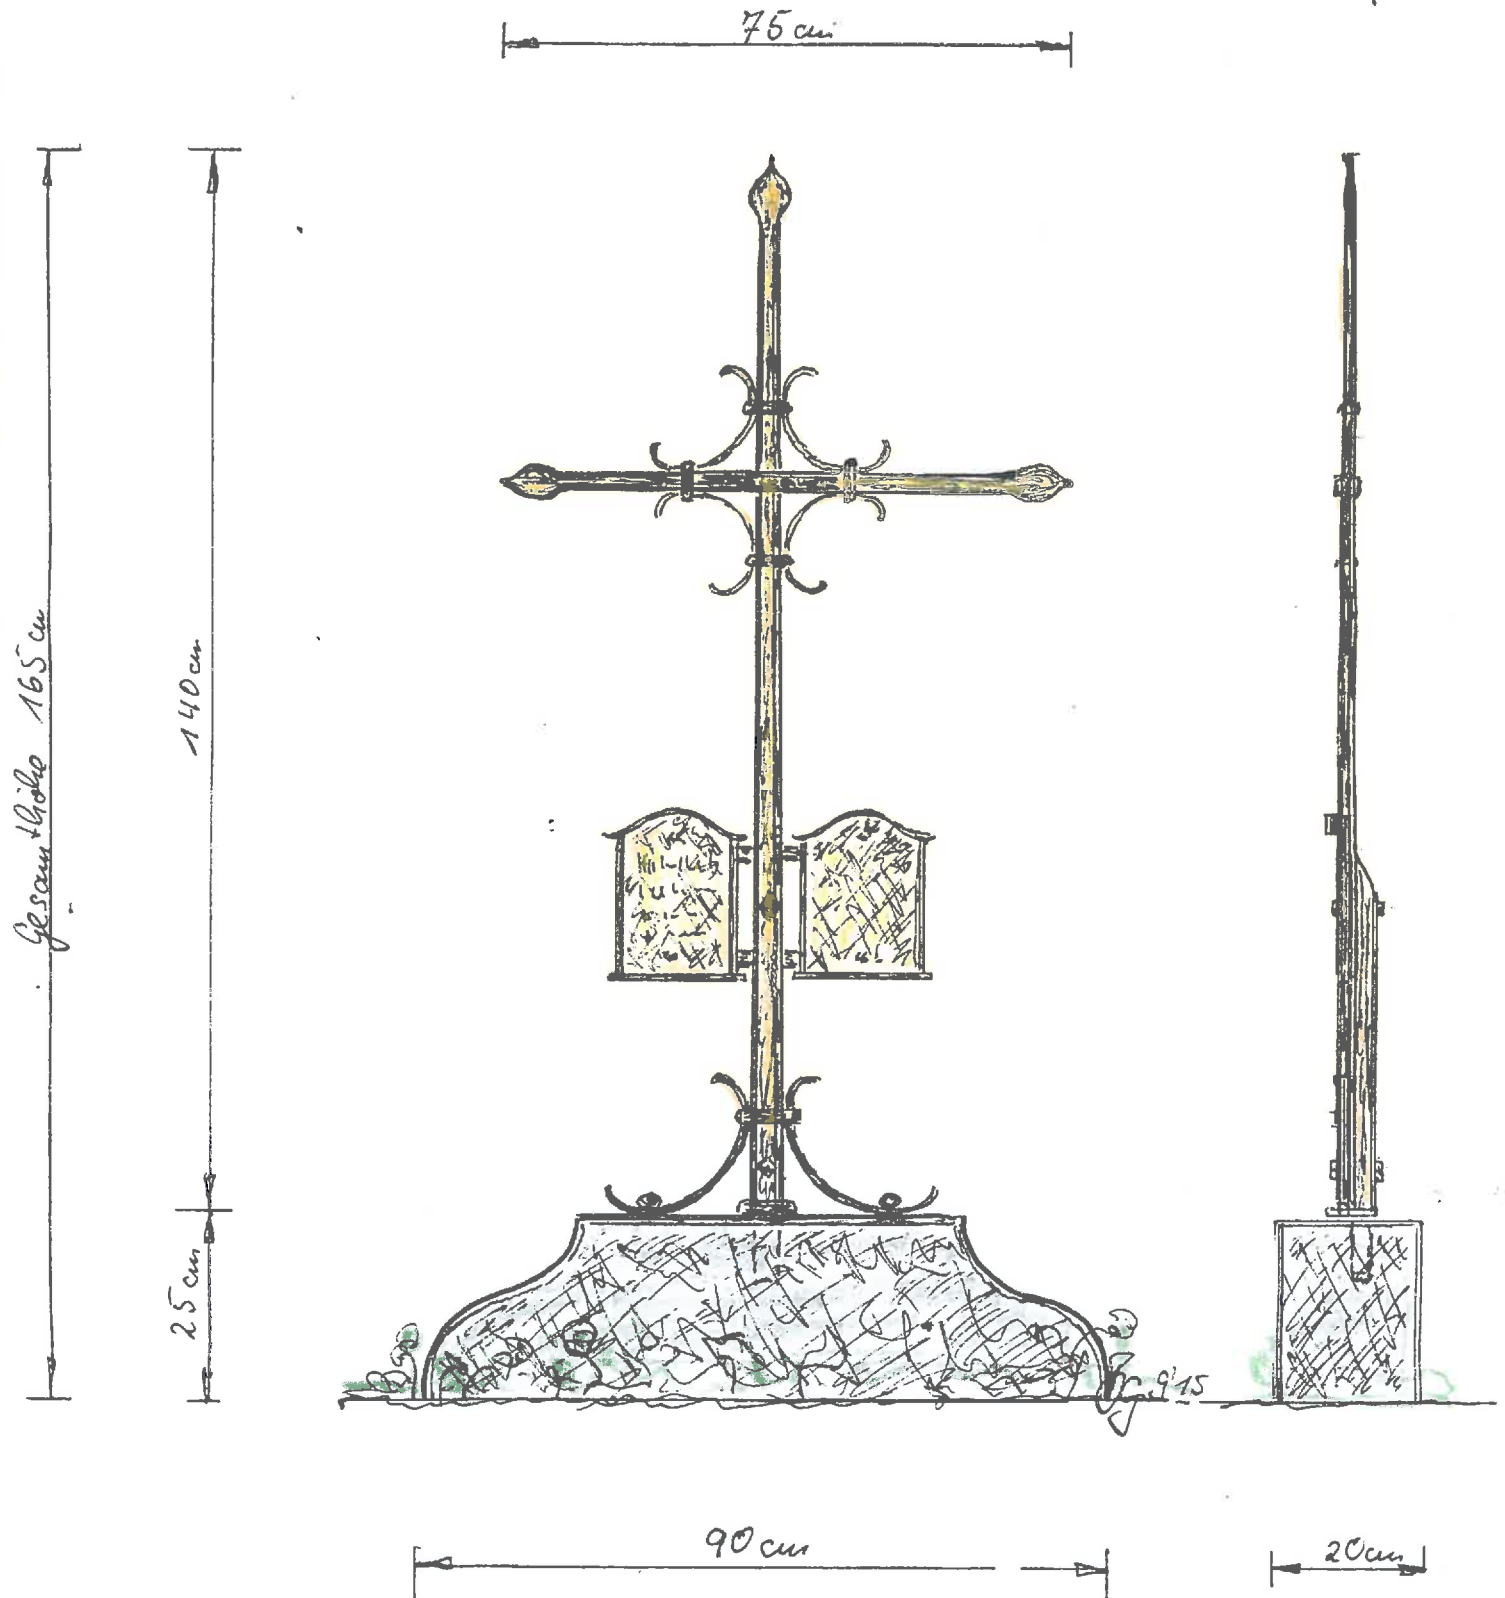

Gloggner & Reichhart

Kunstschmiede & Metallbau GmbH
Qualitätsmarkisen / Insektenschutzgitter
83708 Kreuth Rauheckweg 28
Tel. 08029 / 1395 Fax 1077
e-mail gloggner-reichhart@t-online.de
www.gloggner-reichhart.de

M = 1:10