



TREPPENLAUFPLATTE TA 03


LÄNGSSCHNITT

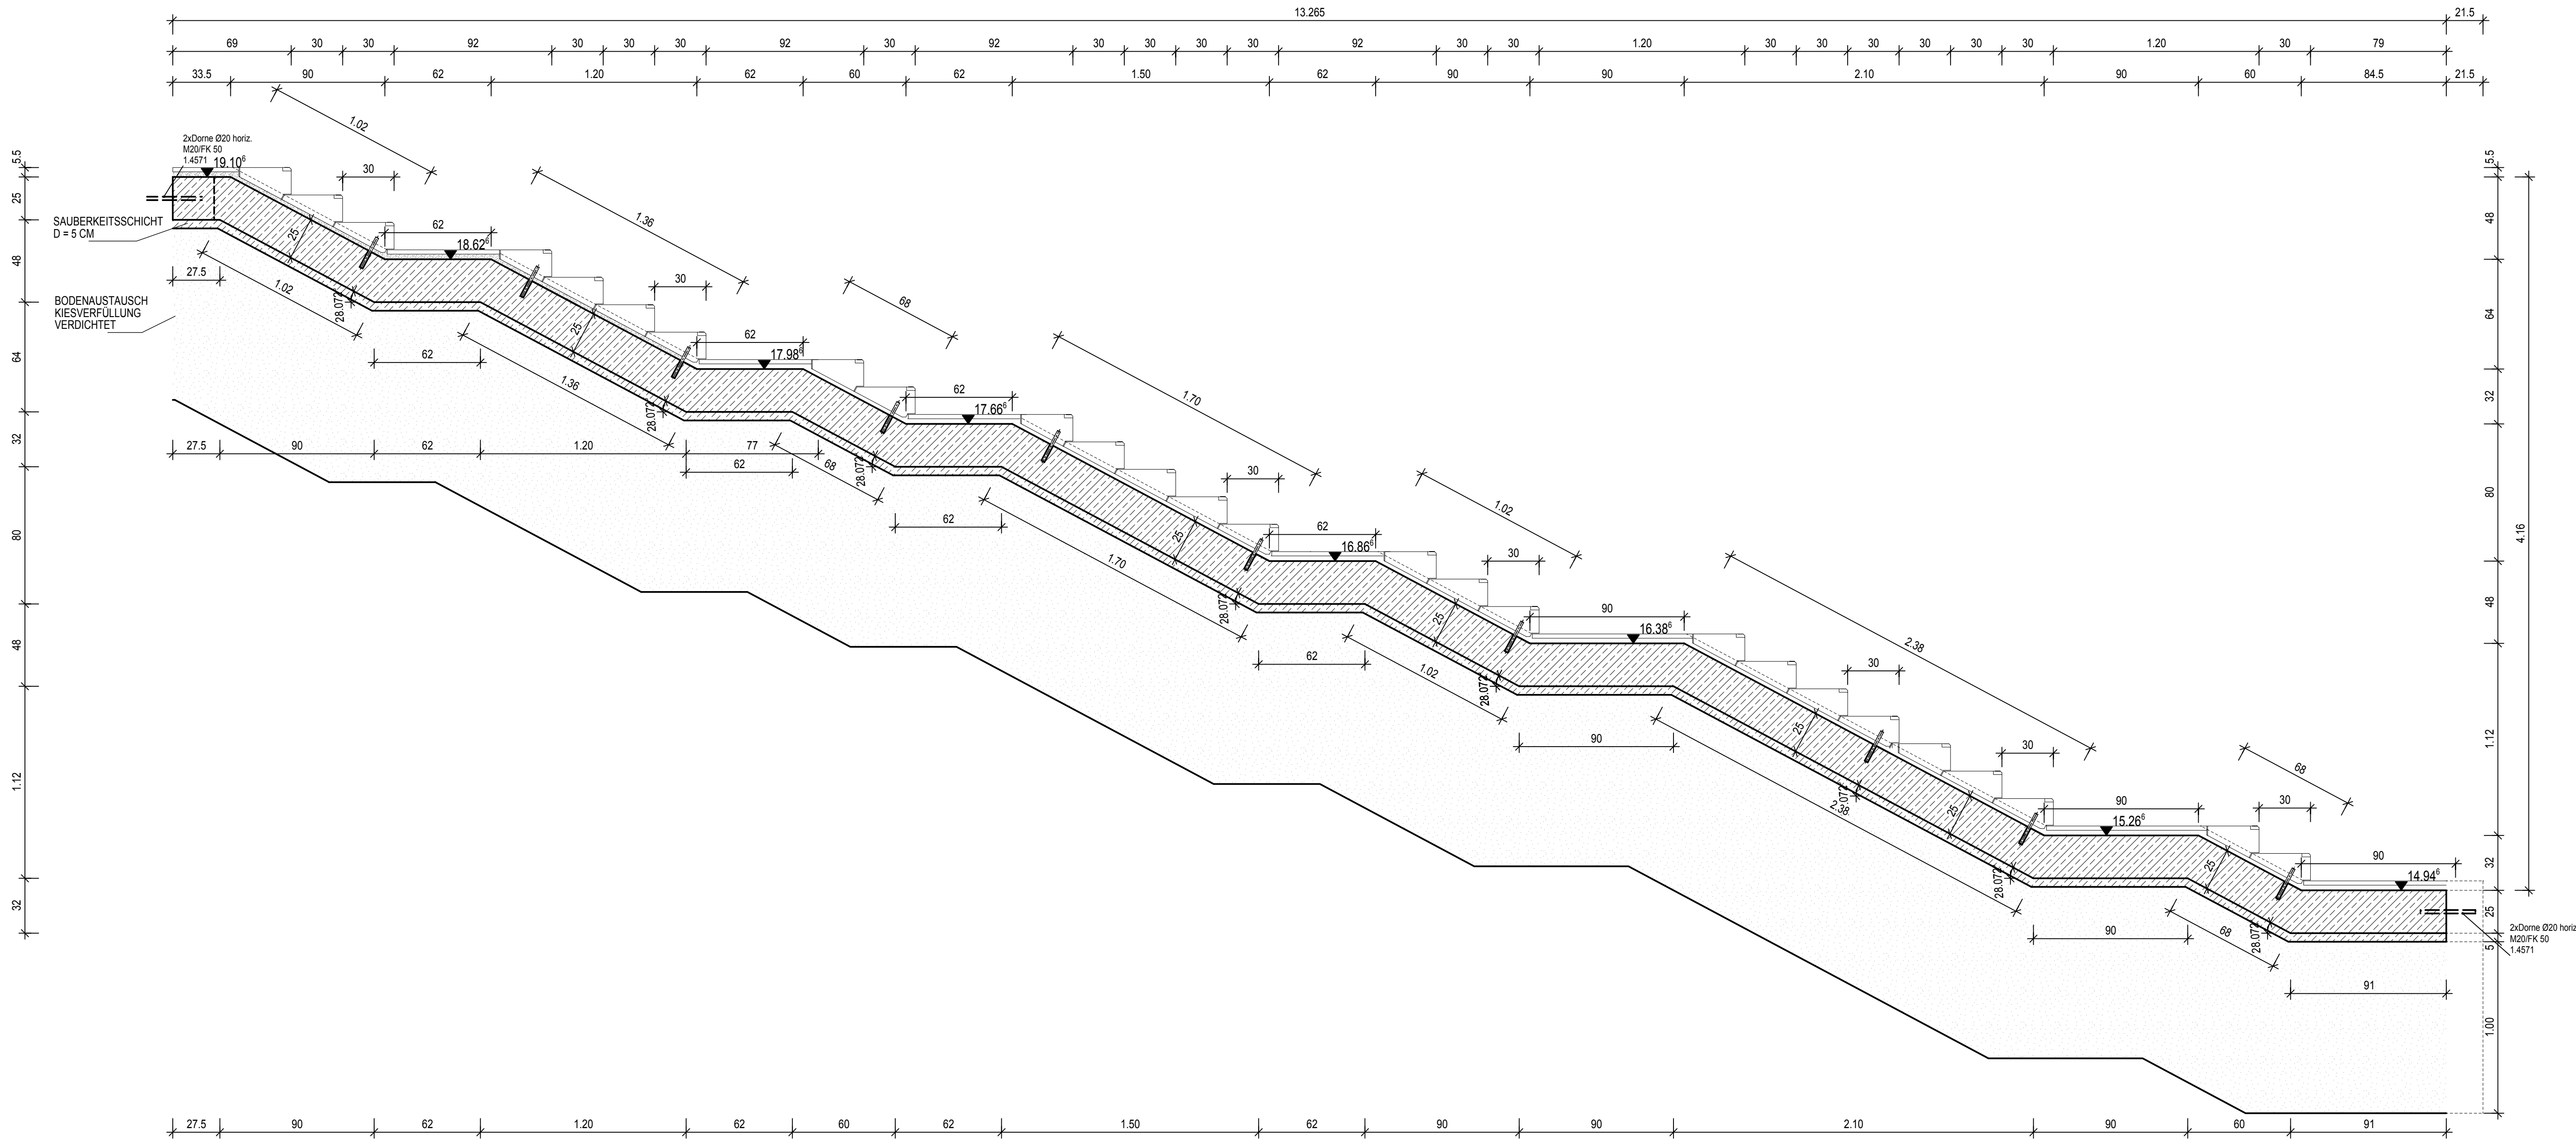

QUERSCHNITT

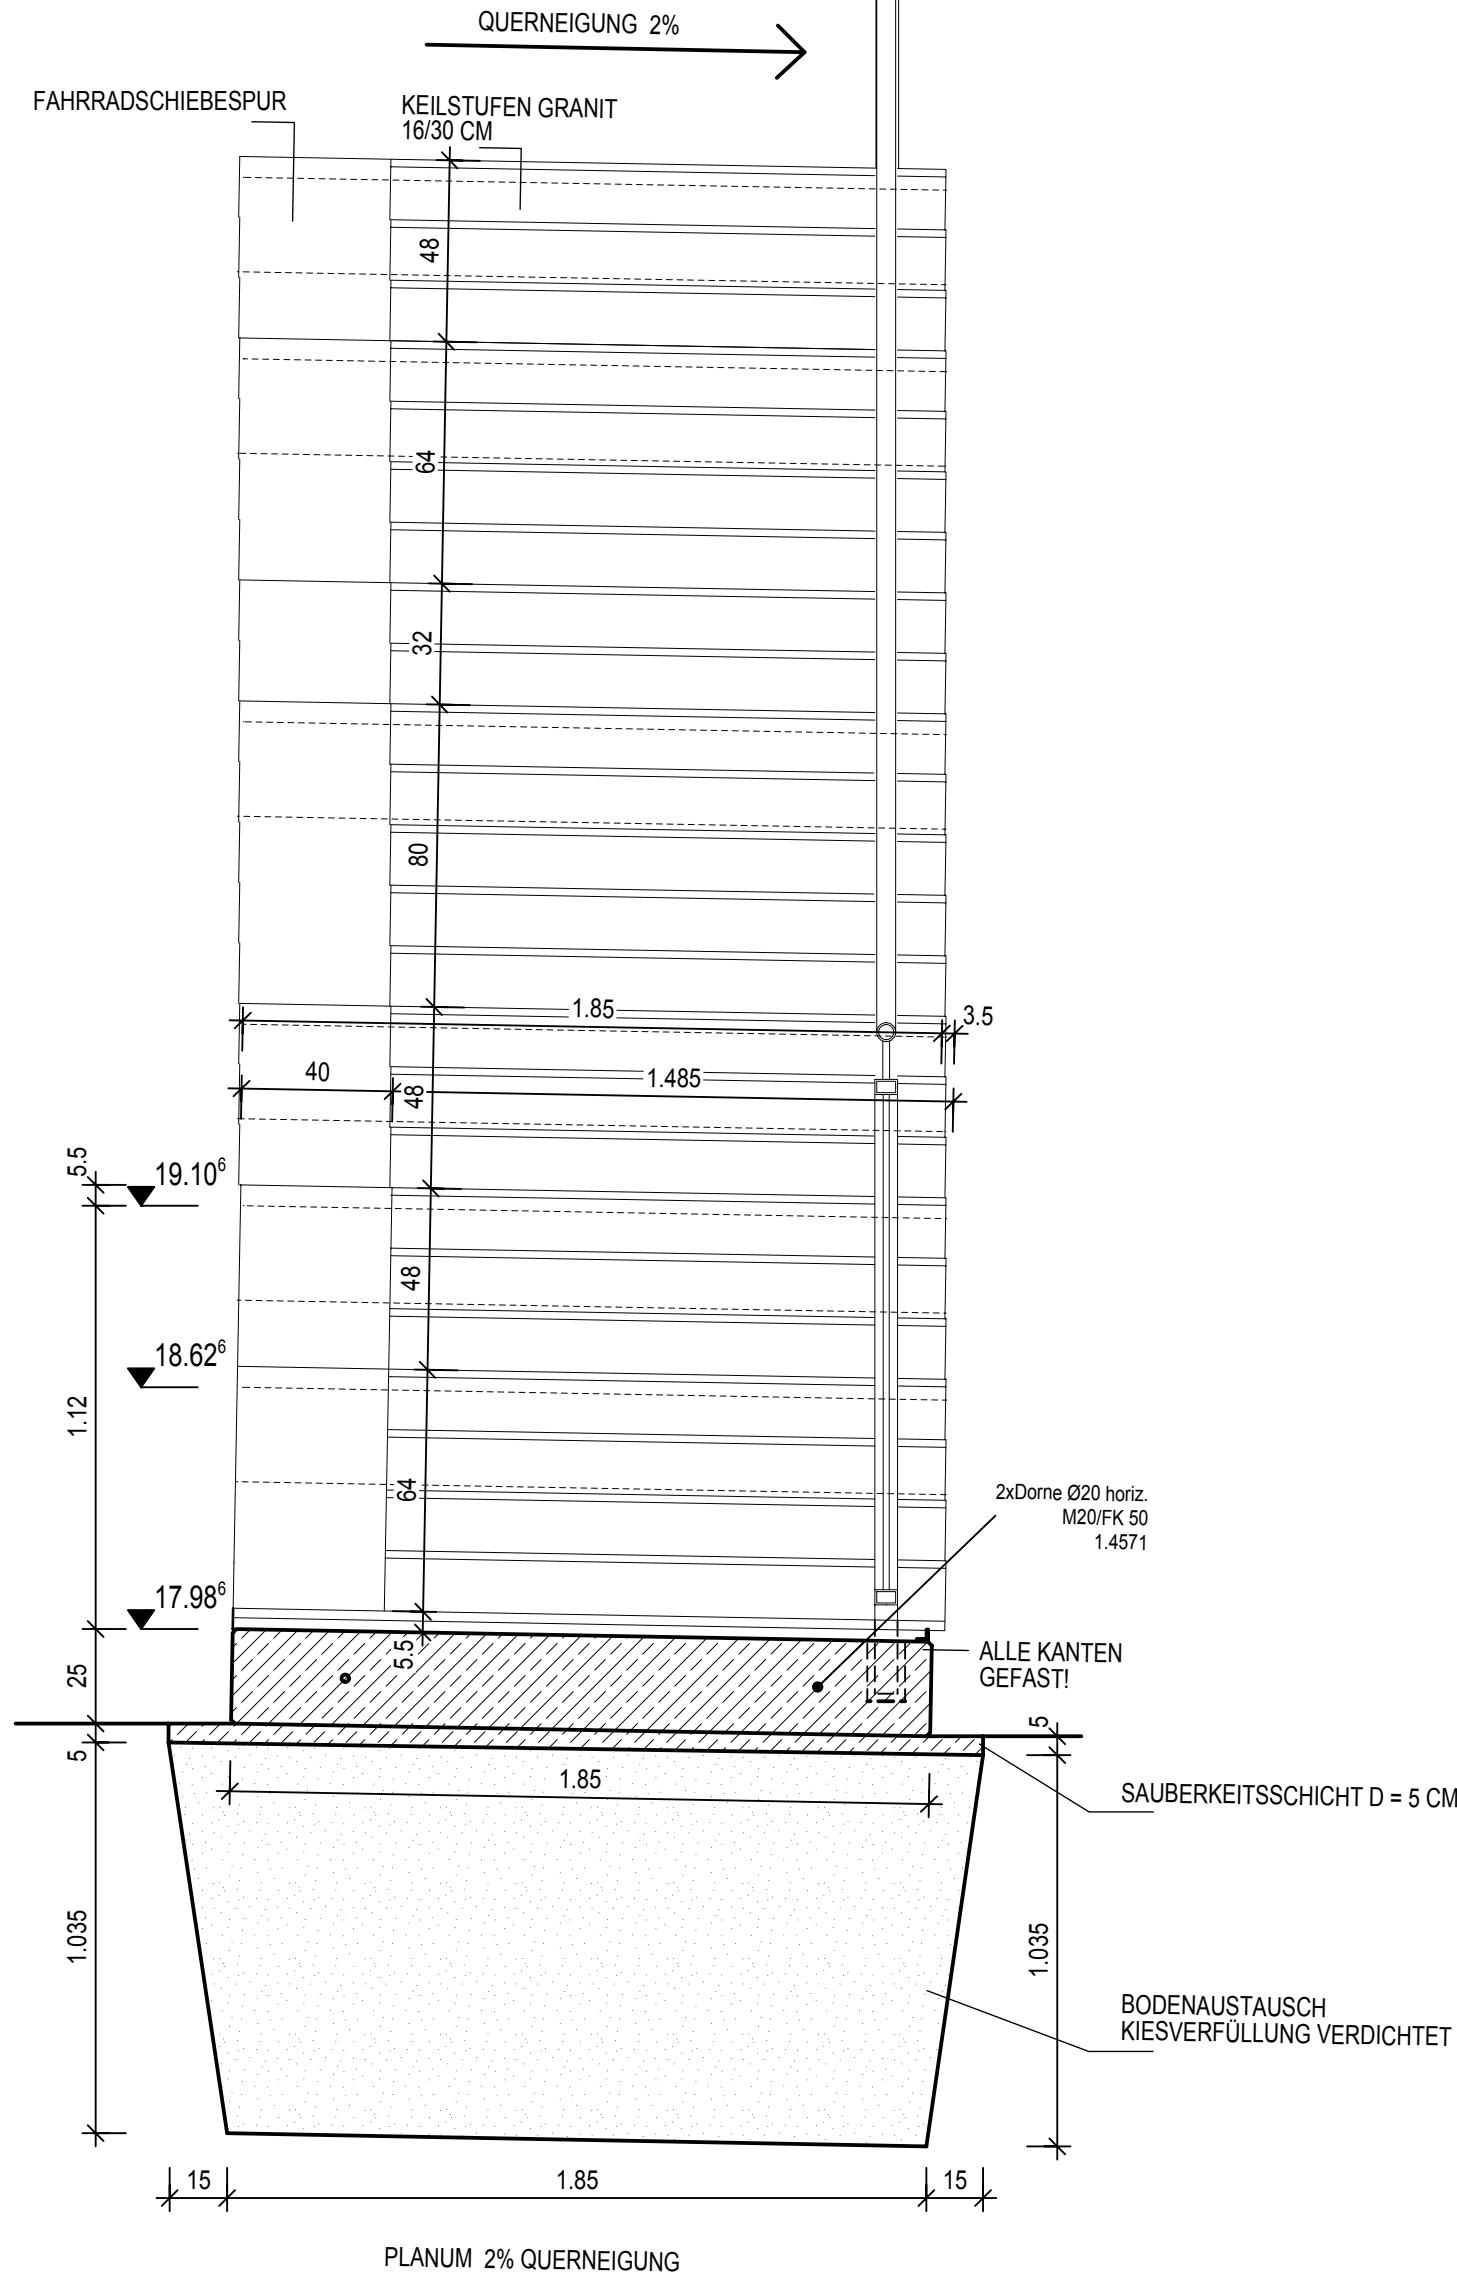

GRUNDRISS

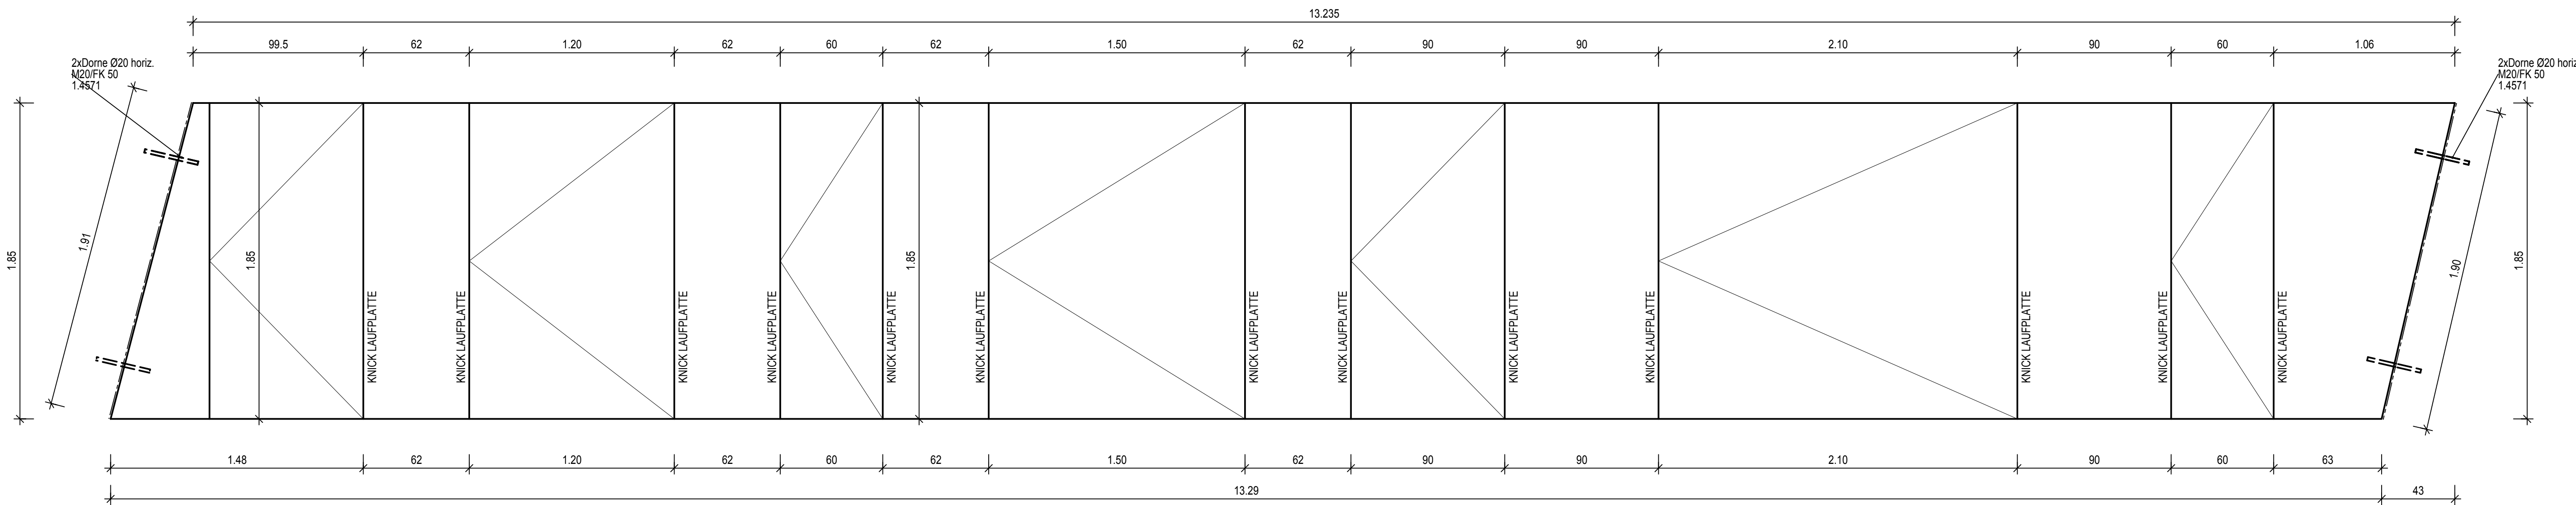

VORABZUG



PLANUNGSBÜRO DIPL. ING. FÄRBER

FRESENIUSSTRASSE 2

TEL.: 089 / 89 12 50 10

e-mail: info@planungsbuero-faerber.de

81247 MÜNCHEN

FAX: 089/814 43 53

BAUHERR:	INDEX	Name	Datum	Änderung betrift
GEMEINDE PULLACH	gez:	wlinger	23.03.17	a
BAUVORHABEN: ISARSTEIG PULLACH TREPPENANLAGE	b			
	c			
	d			
PLANBEZEICHNUNG:				
TREPPENLAUF TA 03 Laufplatte Ortbeton Längsschnitt, Querschnitt, Grundriss				
BEM:	MASSTAB:	1:20		
PROJEKTRNR.:	PLANNUMMER:	W - TA 03		