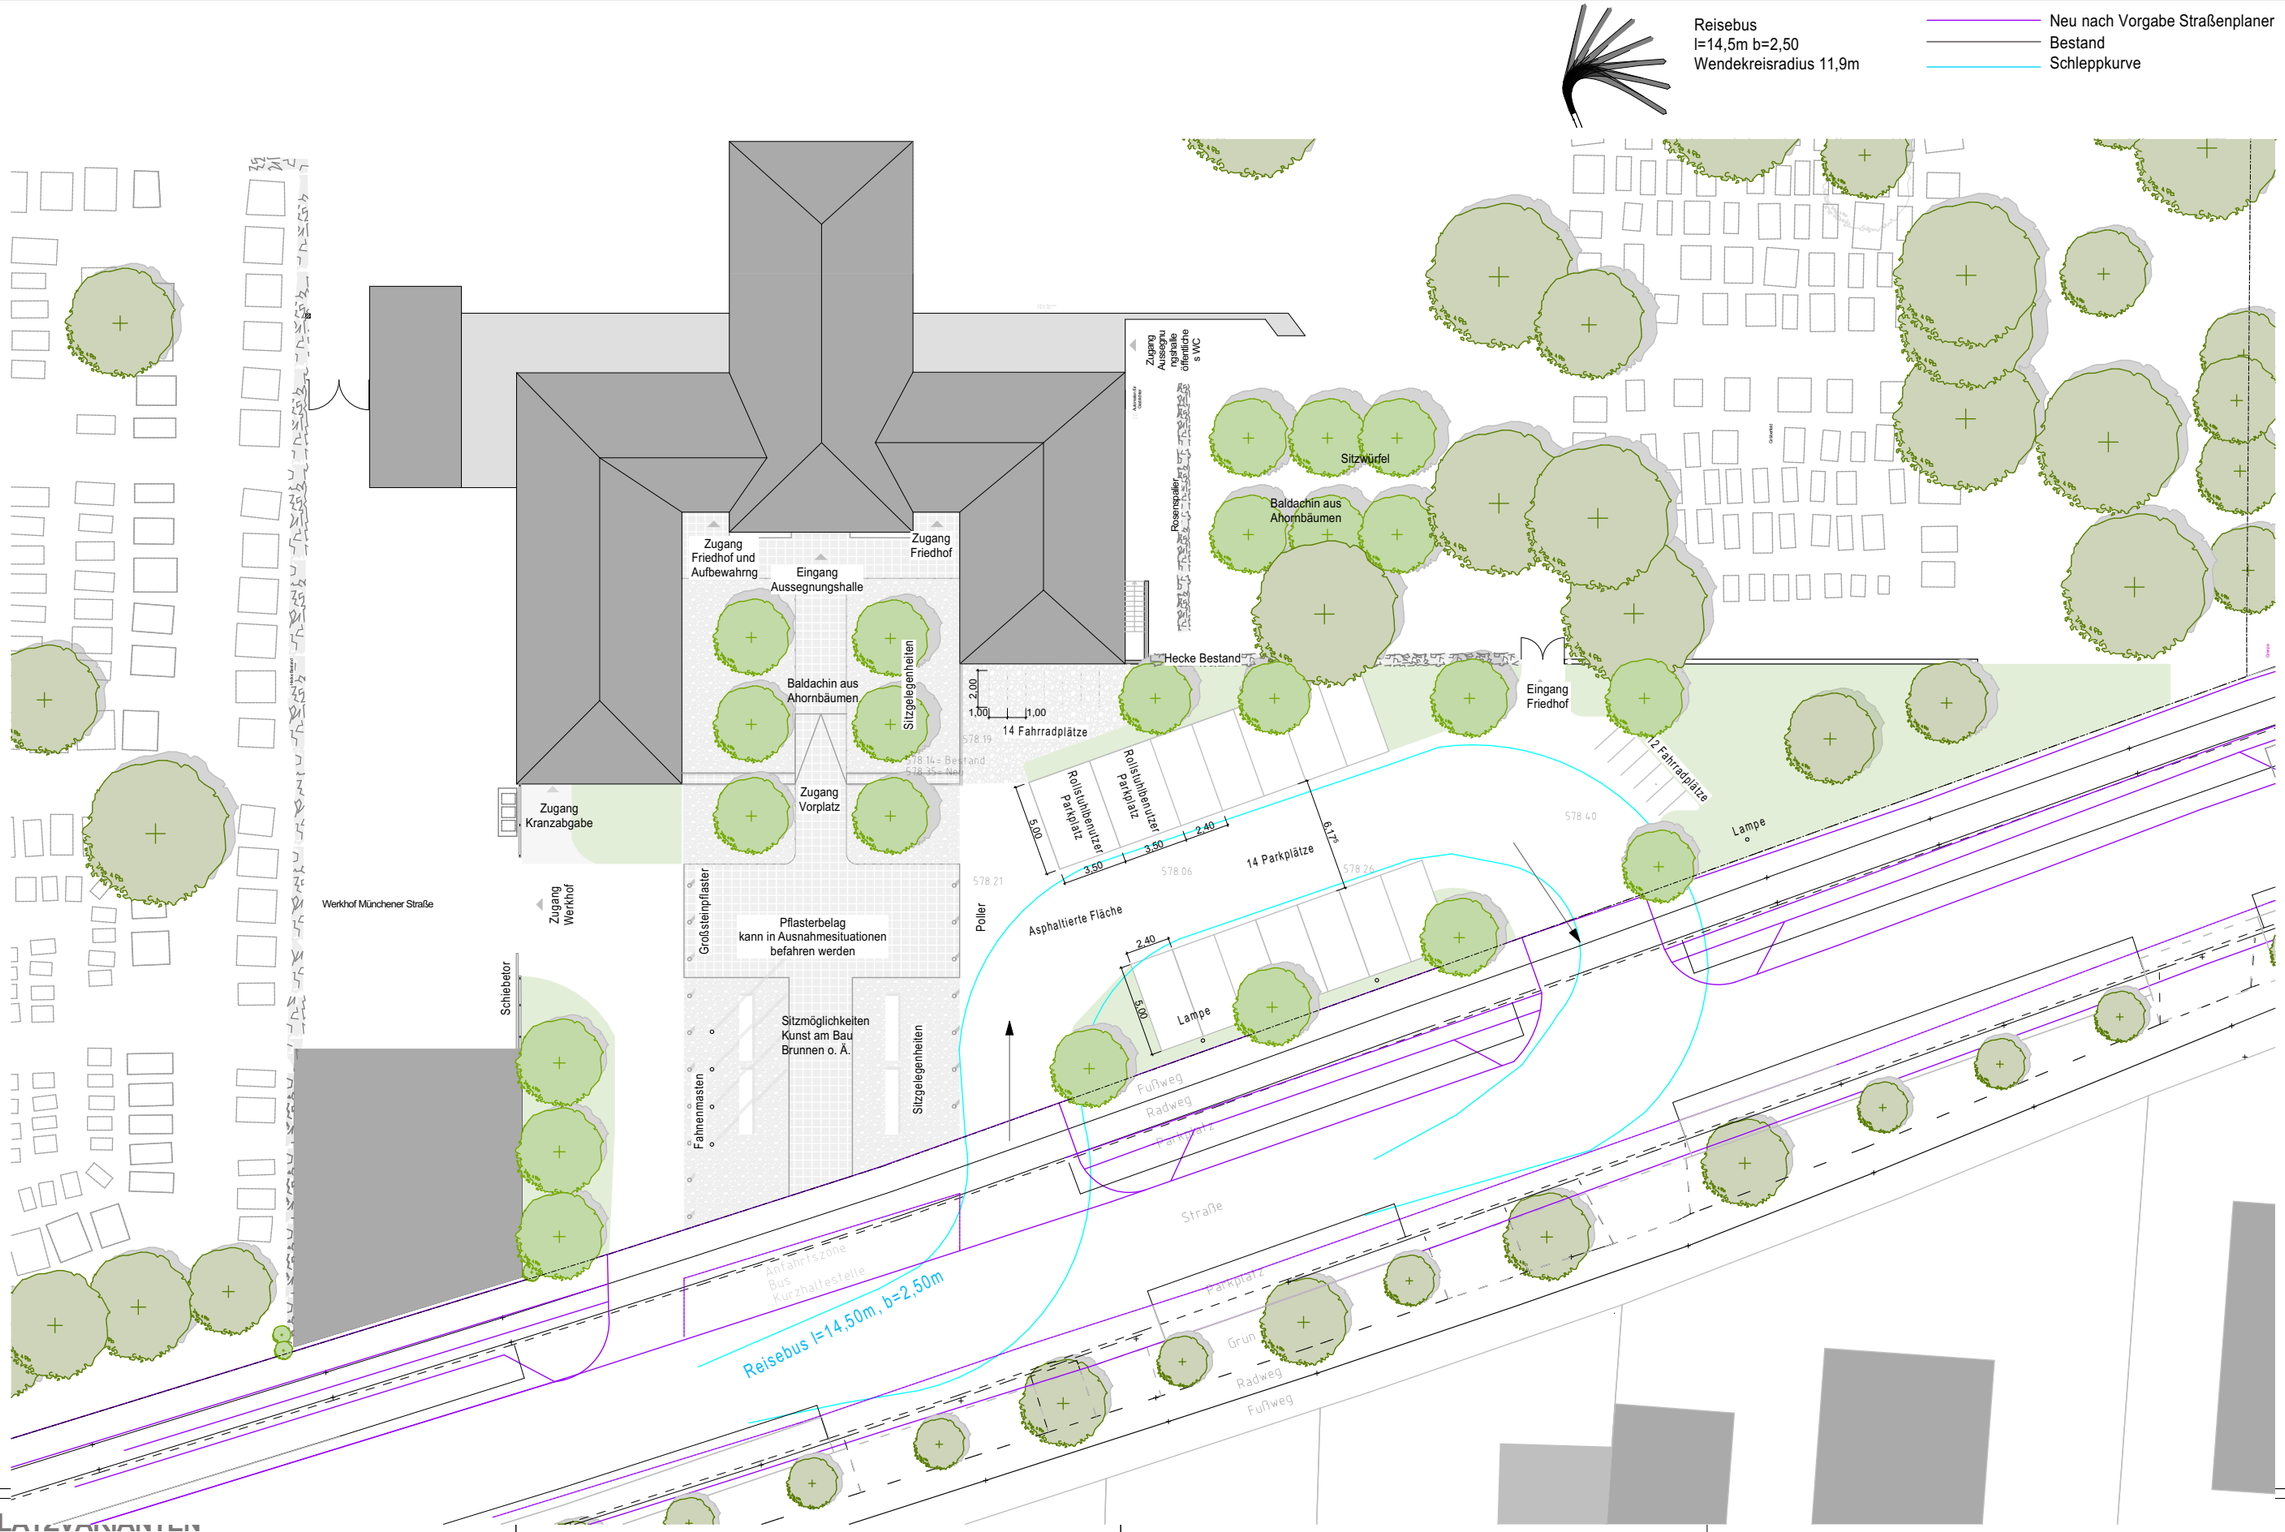

PARKPLATZVARIANTEN

UMBAU UND ERWEITERUNG FRIEDHOFSGEBÄUDE UND
ERSATZBAU WERKHOF MÜNCHENER STRAßE
TEILBAUMAßNAHME FRIEDHOF PULLACH
MÜNCHENER STRAßE 42
82049 PULLACH I. ISARTAL
FL.NR.: 170/2; GEMARKUNG PULLACH

BAUHERR
GEMEINDE PULLACH I. ISARTAL

JOHANN-BADER-STR. 21
82049 PULLACH I. ISARTAL

ARCHITEKT
HOLZFURTNER + BAHNER DIPL. ING. ARCHITEKTEN
SCHRAUDOLPHSTR. 26
80799 MÜNCHEN
TEL 089.273 01 88

MASSSTAB	
DATUM	10.05.2017
PLANNR.	2. Variante