

# Ingenieurgeologisches Querprofil des Isarhangs

Gemeinde Pullach / Hochleite (Joseph-Breher-Weg Süd)

QP Hochleite

W

Joseph-Breher-Weg

DPH04/15  
projiziert

DPH02/15  
projiziert

DPH05/15  
projiziert


DPH03/15  
projiziert

DPH01/15  
projiziert


E

## Legende

- Holozän**
- Anthropogene Auffüllung (G, s\*, u bis U, t', s\*, g, x, Beton-/Ziegel-/Mauerreste)
  - Hangschutt allg. (G, x', u-u\* bis U, g-g\*, s)
  - Rutschmasse (Nagelfluhschollen, Kiese/Schotter, aufgearbeiteter Flinz)
- Pleistozän**
- Schotter/Kiese (G, s, u'-u; anstehend oder im Hangschutt angereichert), stellenweise verbacken bzw. schwach zementiert
  - Nagelfluh (VA - VE, angewittert bis entfestigt), undifferenziert
- Neogen**
- Molasse**
- „Flinz“ (Tone, Mergel, Sande der Oberen Süßwassermolasse)
- DPH    Schwere Rammsondierungen (alte Gutachten)
- vermuteter Grundwasserspiegel

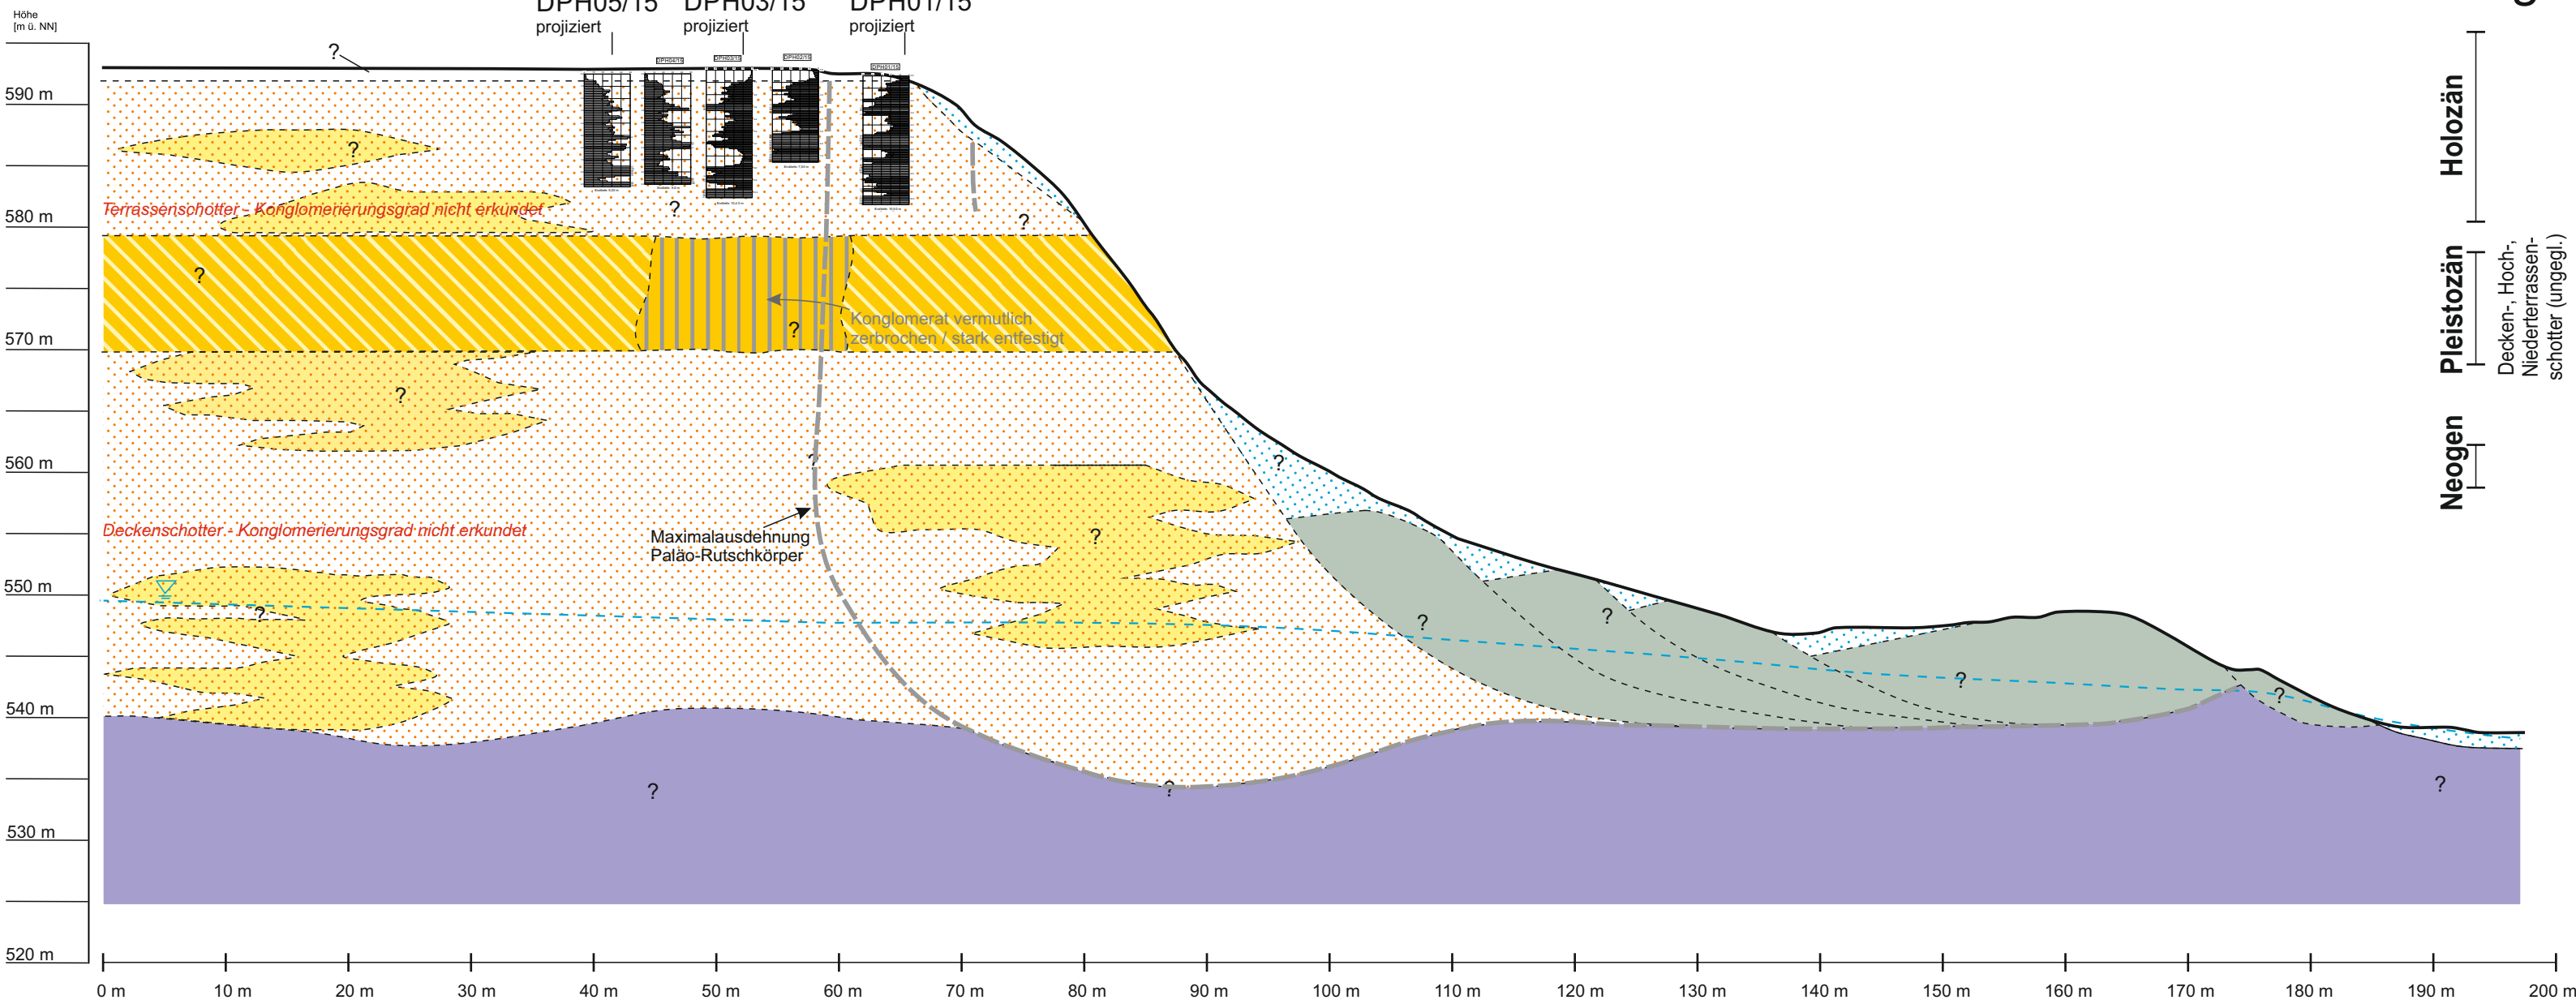

ERT Transekt 5  
Hochleite

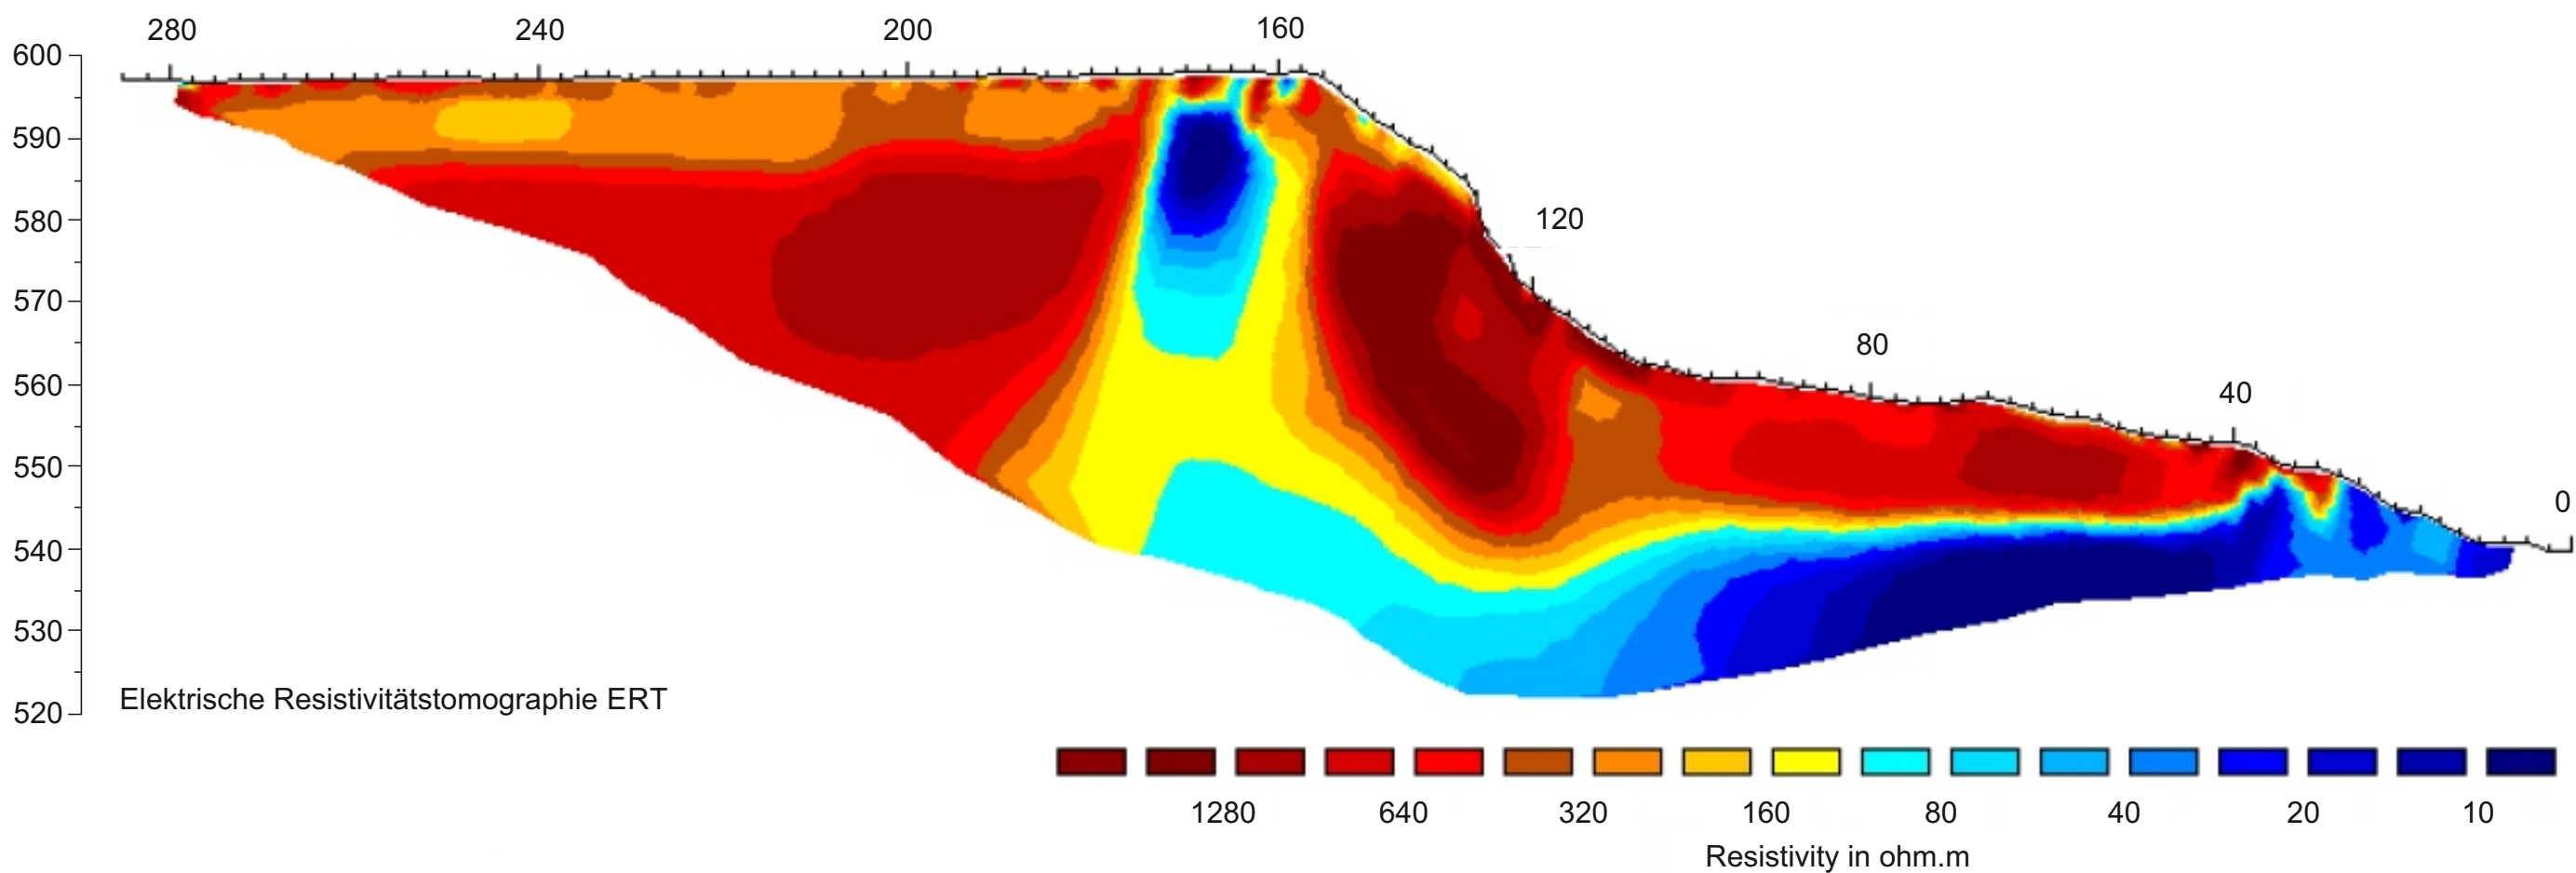

|   |             |                |          |                    |
|---|-------------|----------------|----------|--------------------|
|  <b>Baugeologisches Büro Bauer GmbH</b><br>Domagkstr. 1a, 80807 München, Tel.: +49(0)89-36040465 |             |                |          |                    |
| Projekt: Geo-Atlas Isarhochufer, Pullach   |             |                |          |                    |
| Inhalt: Ingenieurgeologisches Querprofil Hochleite<br>ERT Transekt 5   |             |                |          |                    |
| Blattgröße:   | Bearbeiter: | S. Schützinger | 10.03.17 | Projekt-Nr.: 03793 |
| -   | geändert:   |                |          |                    |
| Maßstab:   |             |                |          | Anlage 1.7.5       |
| -   | geprüft:    | P. Neumann     | 14.03.17 | Blatt 1 von 1      |