


Elektrische Resistivitätstomographie,
Hochleite / ERT Transekt 5

Auswertung Wenner-Schlumberger

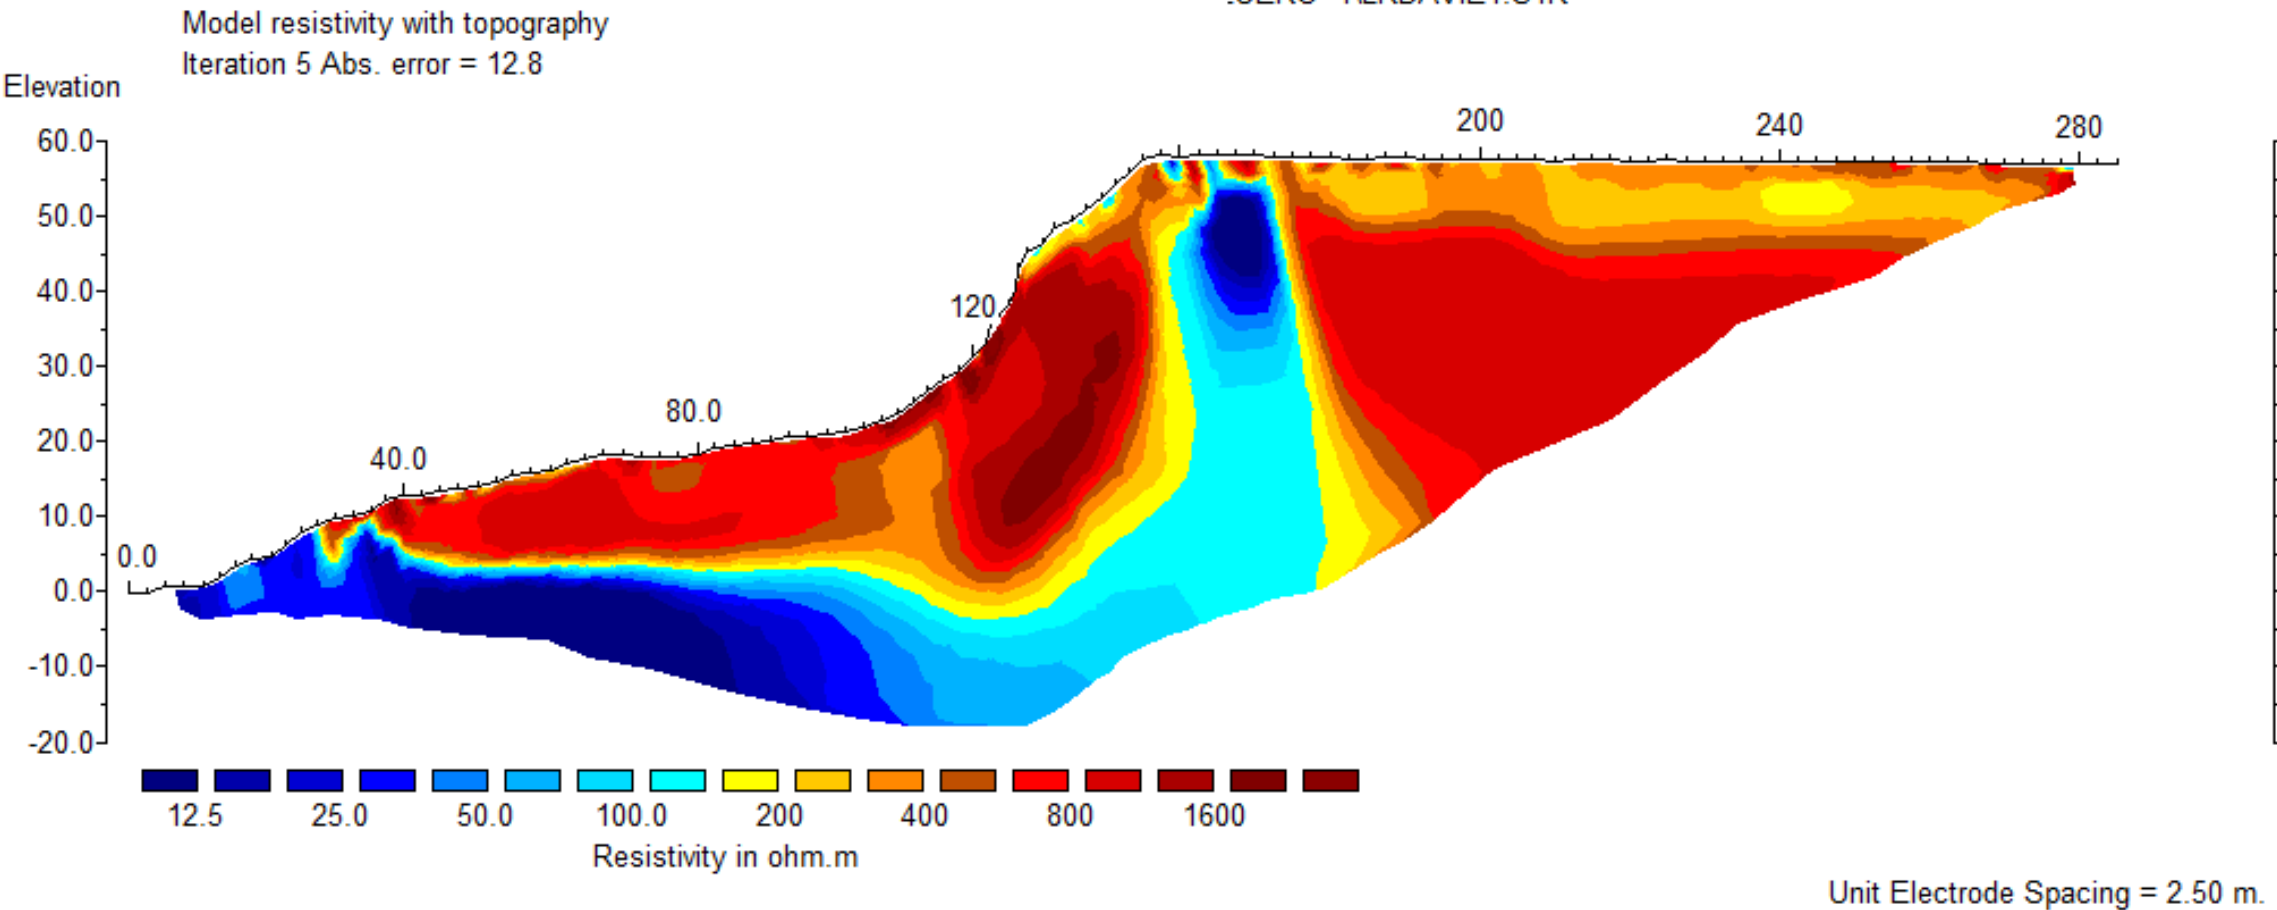

Baugeologisches Büro Bauer Baugeologisches Büro Bauer GmbH Domagkstr. 1a, 80807 München, Tel.: +49(0)89-36040465				
Projekt: Geo-Atlas Isarhochufer, Pullach				
Inhalt: Elektrische Resistivitätstomographie Hochleite / ERT Transekt 5				
Blattgröße: DIN A3	Bearbeiter:	S. Schützinger	14.02.17	Projekt-Nr.: 03793
		Z. Fernández	14.03.17	
Maßstab: 1 : 1000	geändert:			Anlage 6.5
	geprüft:	P. Neumann	15.03.17	
				Blatt 1 von 1