

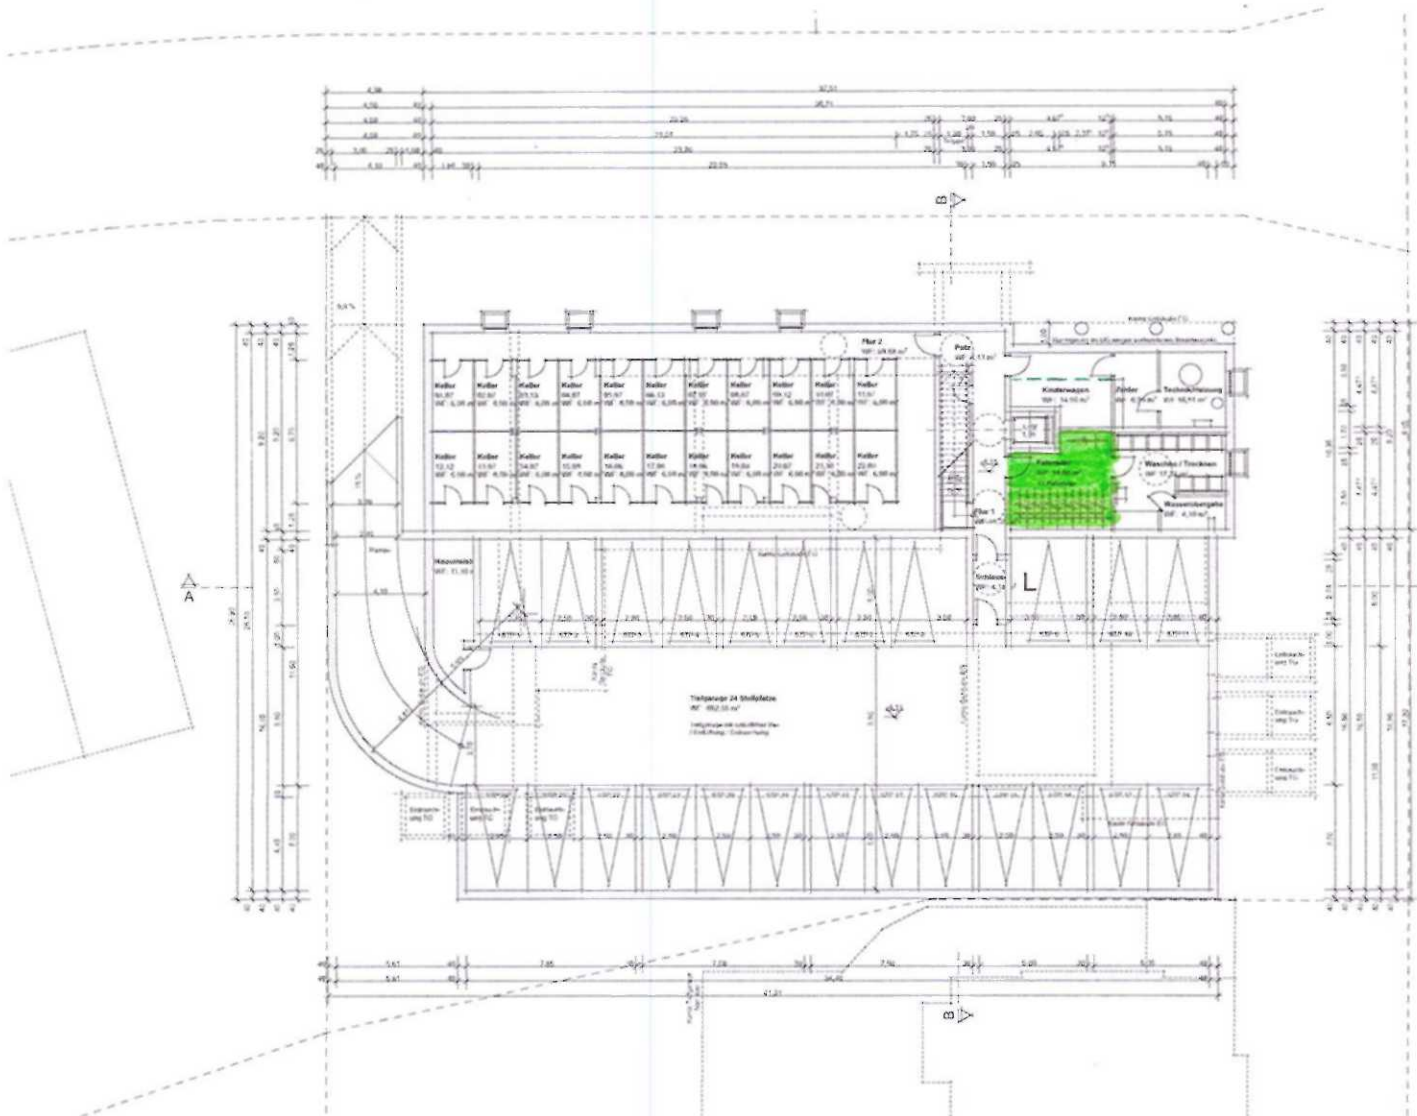


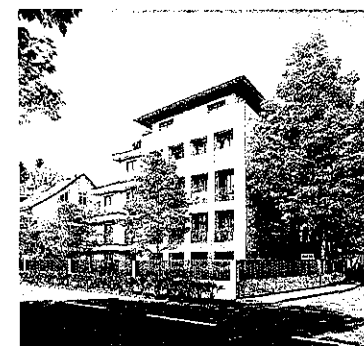

Projekt VE 106
Neubau Mehrfamilienhaus mit Tiefgarage
Heilmannstrasse 53 / 55 , 82049 Pullach
 Entwurf - Status: 08.05.17 - aktualisiert 08/2017

Gebäudeplanung
Grundriss Untergeschoss M / 1:100


LINSMAYER PROJEKTE GMBH
 Dornhausen Str. 11, 80325 München
 Mail: kontakt@linsmayer.de

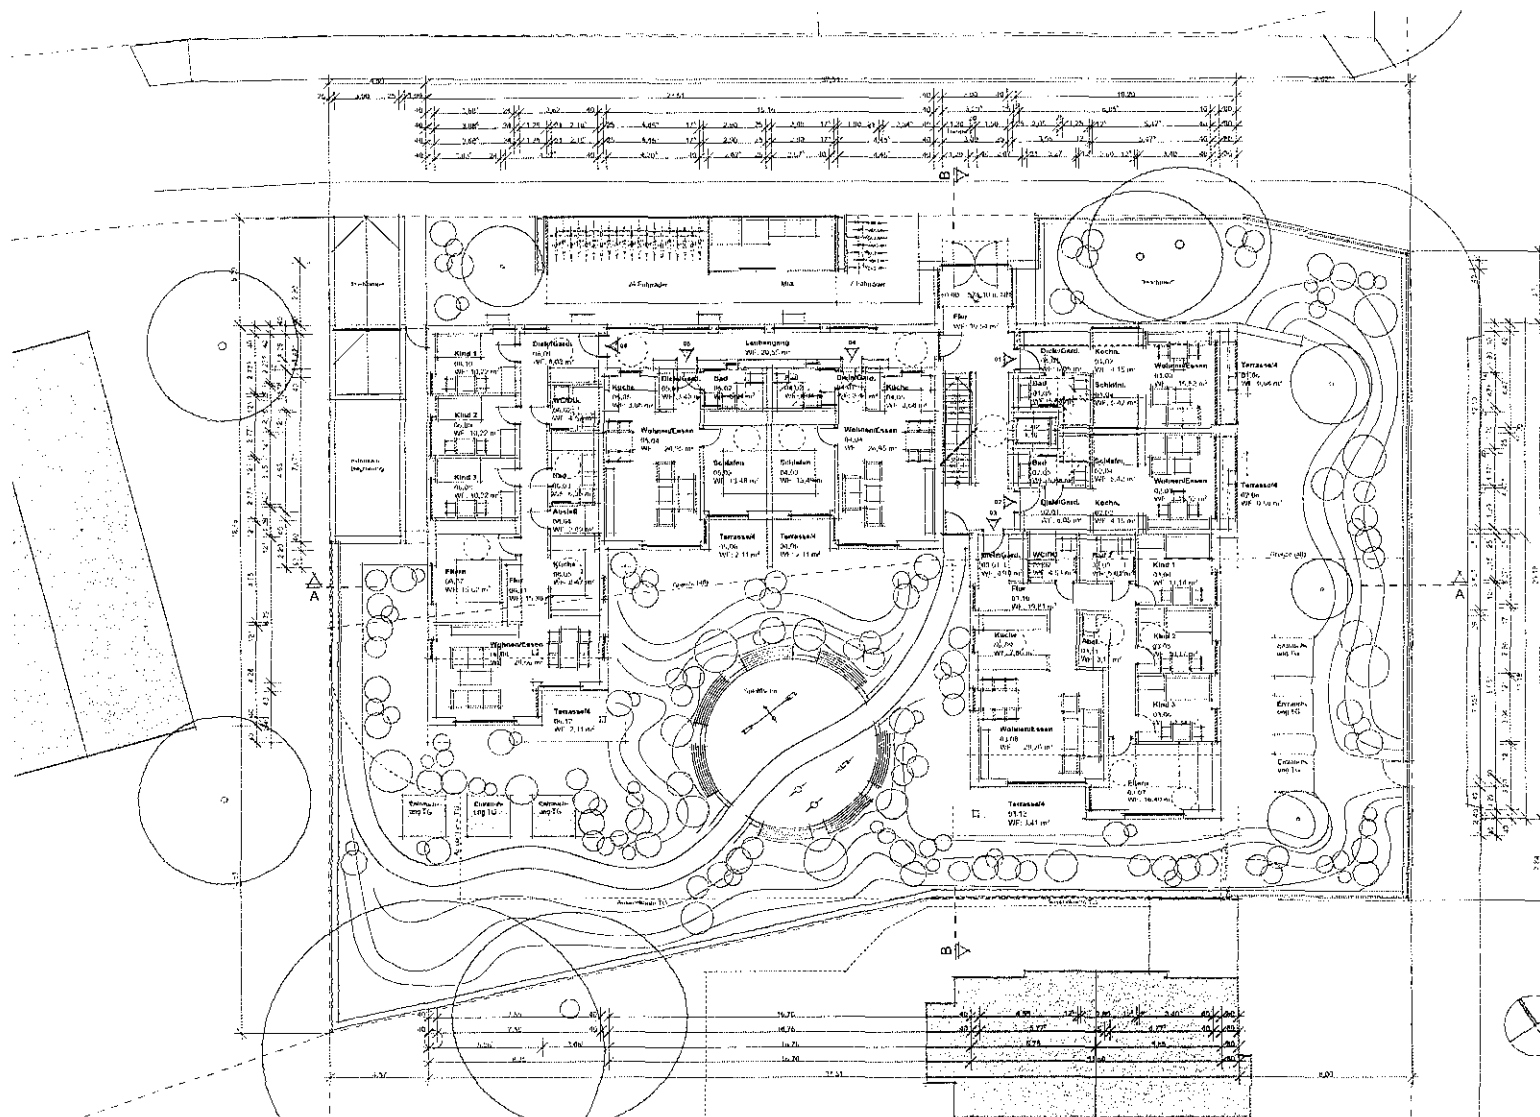

Projekt VE 301
Neubau Mehrfamilienhaus mit Tiefgarage
Heilmannstrasse 53 / 55 , 82049 Pullach
 Entwurf - Stand 08.06.17 - aktualisiert 08/2017

Gebäudeplanung
Grundriss Erdgeschoss M / 1:100



LINSMAYER PROJEKTE GMBH
 Dornacher Str. 11, 80335 München
 Fon: +49 (0) 89 55 05 763 - 0 Fax: +49 (0) 89 55 05 763
 Mail: linsmayer@linsmayer-projekte.de

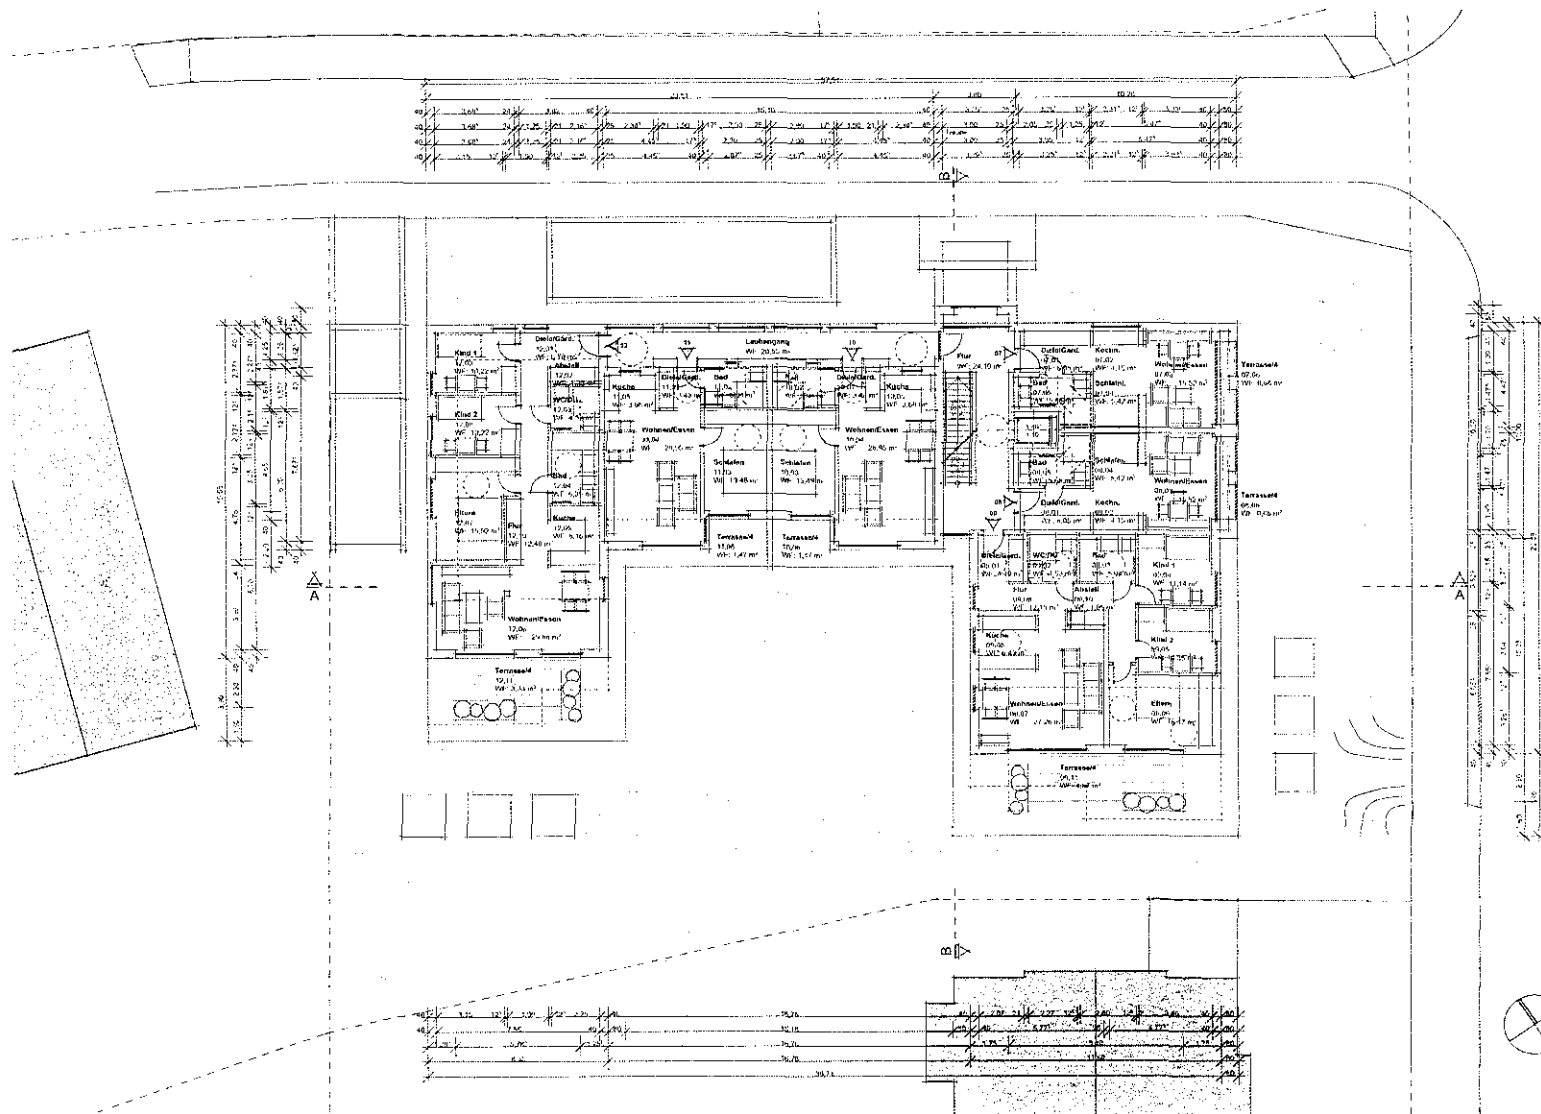

Projekt VE 106
Neubau Mehrfamilienhaus mit Tiefgarage
 Heilmannstrasse 53 / 55, 82049 Pullach
 Entwurf - Stand 18.06.17 - aktualisiert 08/2017

Gebäudeplanung
Grundriss 1. Obergeschoss M / 1:100


LINSMAYER PROJEKTE GMBH
 Dornauer Str. 11, 80335 München
 Tel. +49 (0)89 55 05 790 - D. Fax + 49
 Mail: reno@linsmayer.de

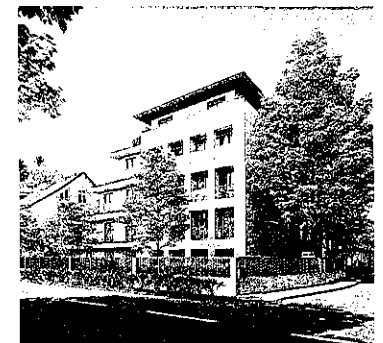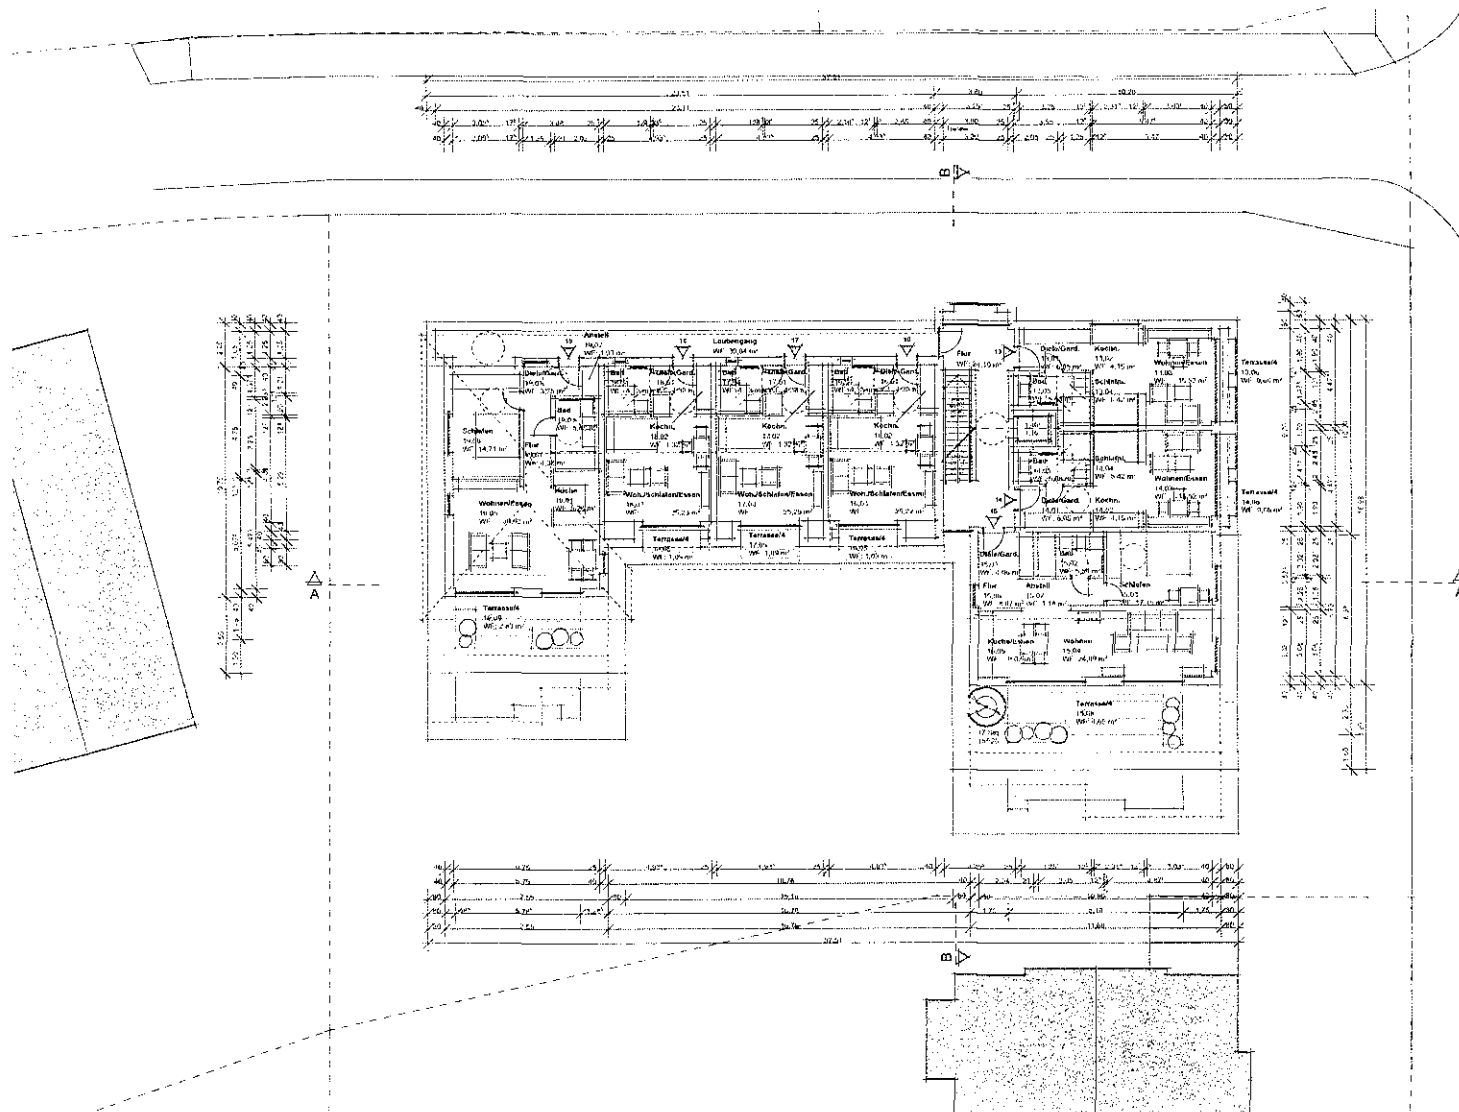

Projekt NE 706
Neubau Mehrfamilienhaus mit Tiefgarage
Heilmannstrasse 53 / 55 , 82049 Pullach
 Entwurf - Stand 15.06.17 - aktualisiert 08/2017

Gebäudeplanung
Grundriss 2. Obergeschoss M / 1:100


LINSMAYER PROJEKTE GMBH
 Dachauer Str. 11, 82325 München
 T +49 (0) 89 55 05 700 - 0 F +49 (0) 89 55 05 700
 Mail: info@linsmayer-projekte.de

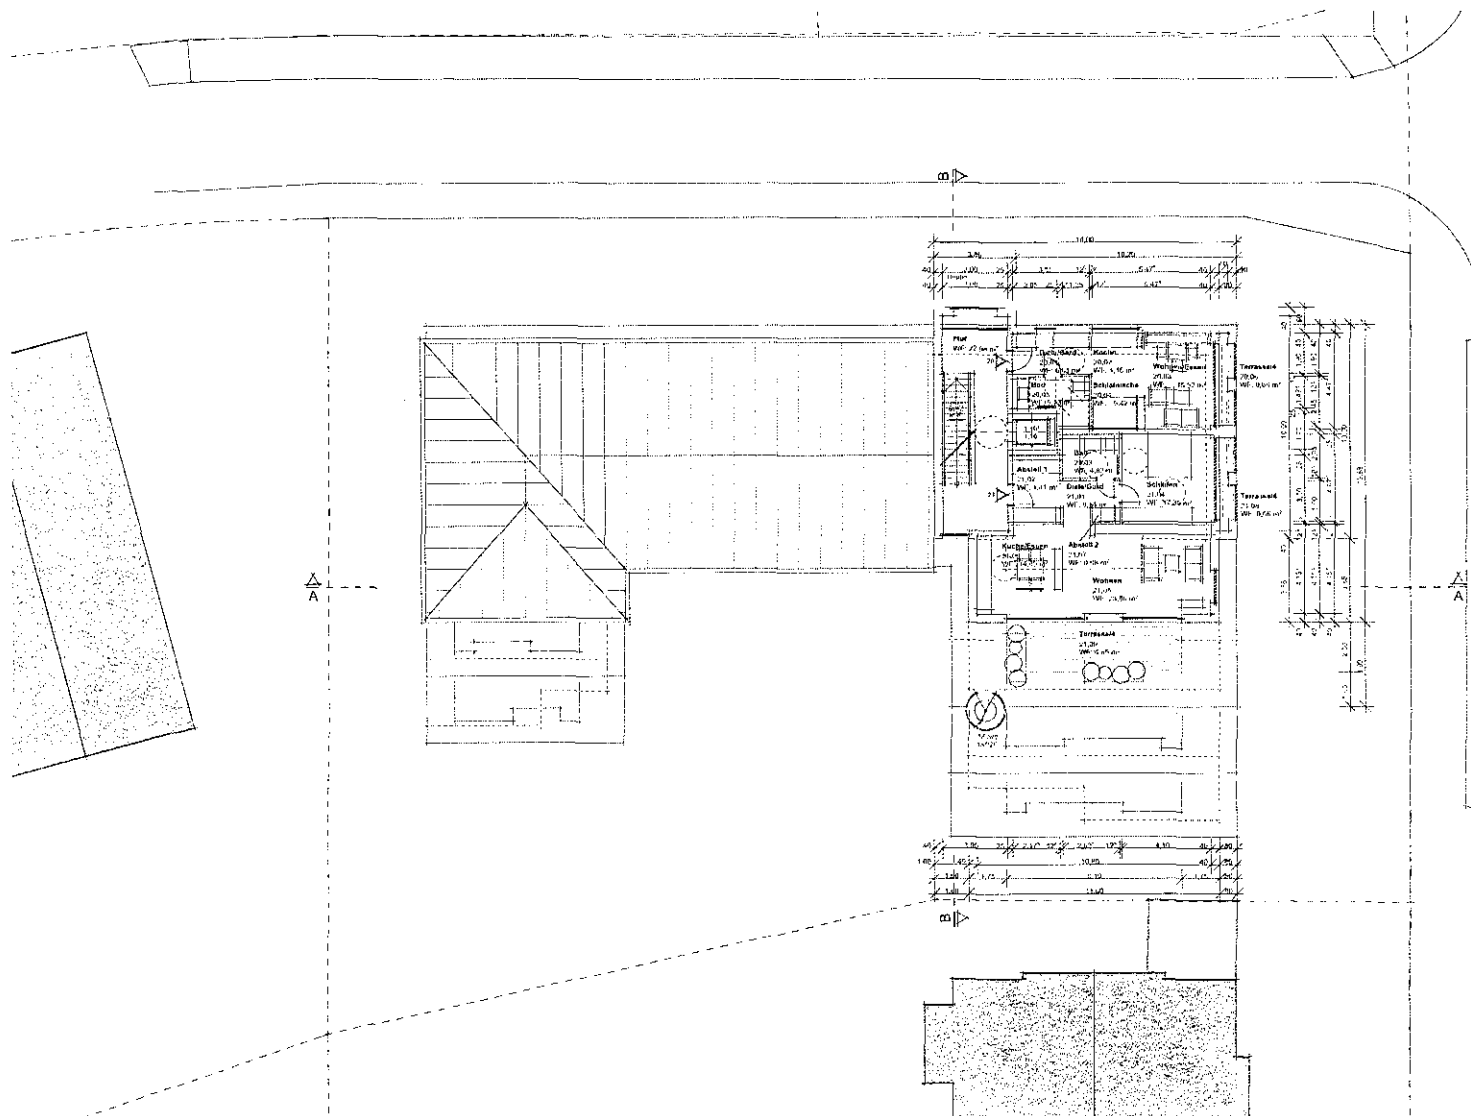

Projekt VE 306
Neubau Mehrfamilienhaus mit Tiefgarage
 Heilmannstrasse 53 / 55 , 82049 Pullach
 Entwurf - Stand 16.06.17 - aktualisiert 08/2017

Gebäudeplanung
Grundriss 3. Obergeschoss M / 1:100


LINSMAYER PROJEKTE GMBH
 Dachauer Str. 11, 82025 München
 Tel: +49 (0)89 55 05 7163 • F: +49 (0)89 55 05 7164
 Mail: contact@linsmayer-projekte.de

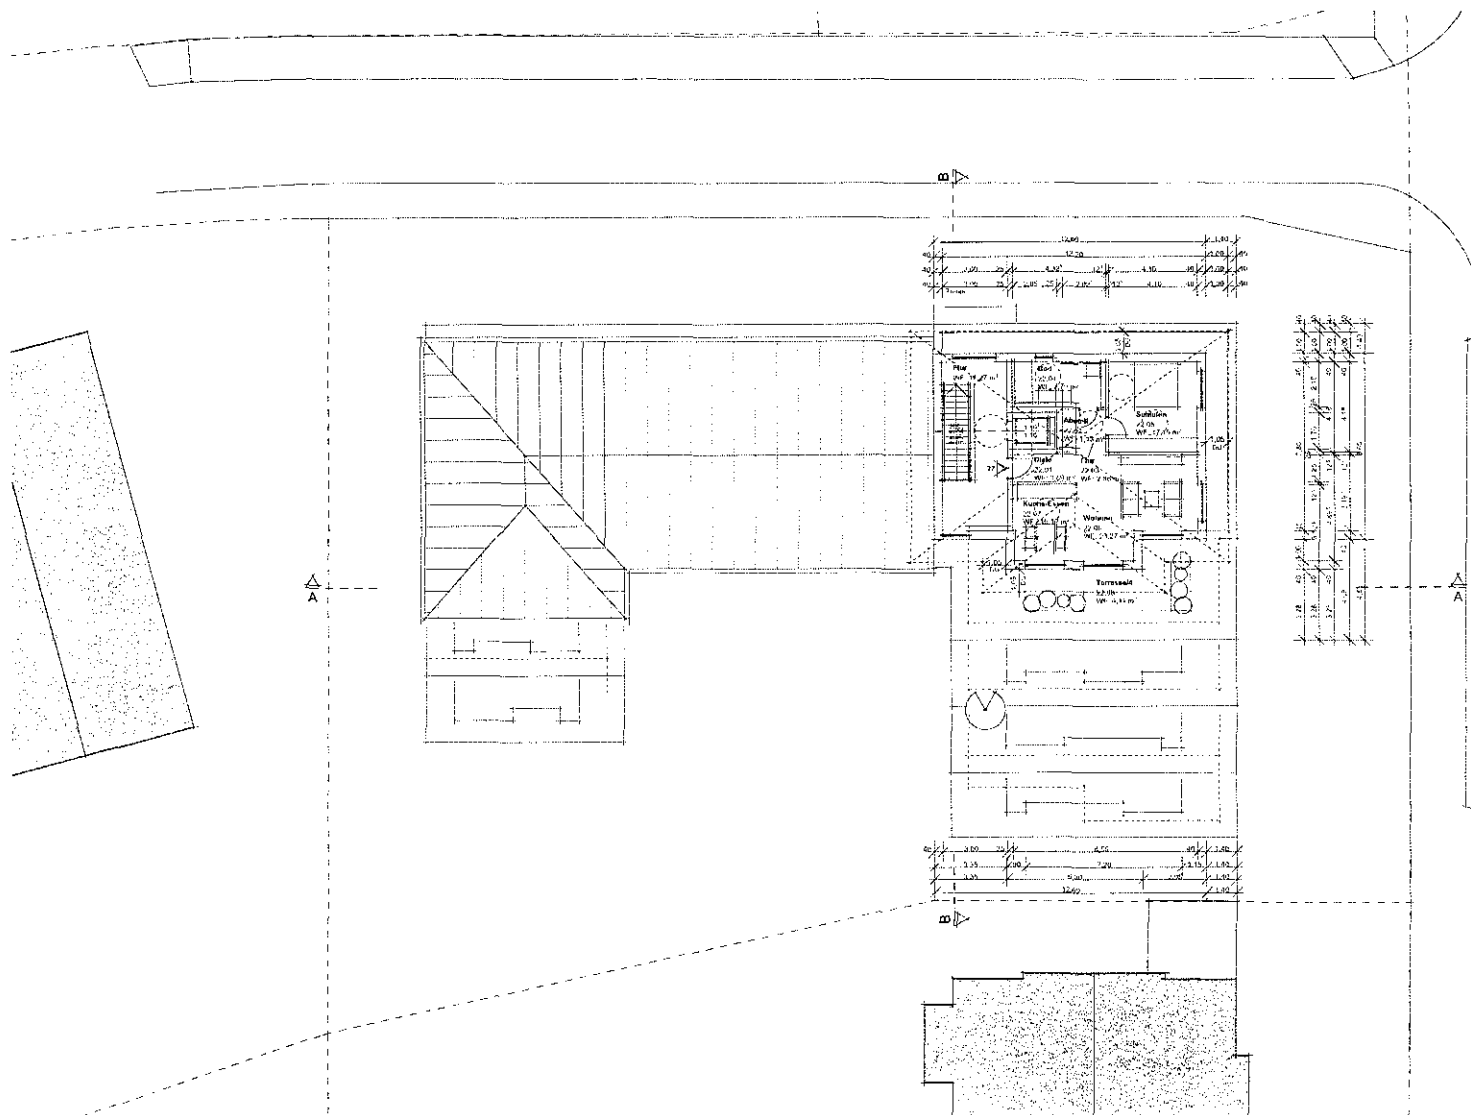

Projekt VE 106
Neubau Mehrfamilienhaus mit Tiefgarage
 Heilmannstrasse 53 / 55 , 82049 Pullach
 Entwurf - Stand 05.06.17 - aktualisiert 09/2017

Gebäudeplanung
Grundriss 4. Obergeschoss M / 1:100

LINSMAYER PROJEKTE GMBH
 Dachauer Str. 11, 80335 München
 Tel: +49 (0) 89 55 05 703 - 0 Fax: +49 (0) 89 55 05 703
 Mail: info@linsmayer.de


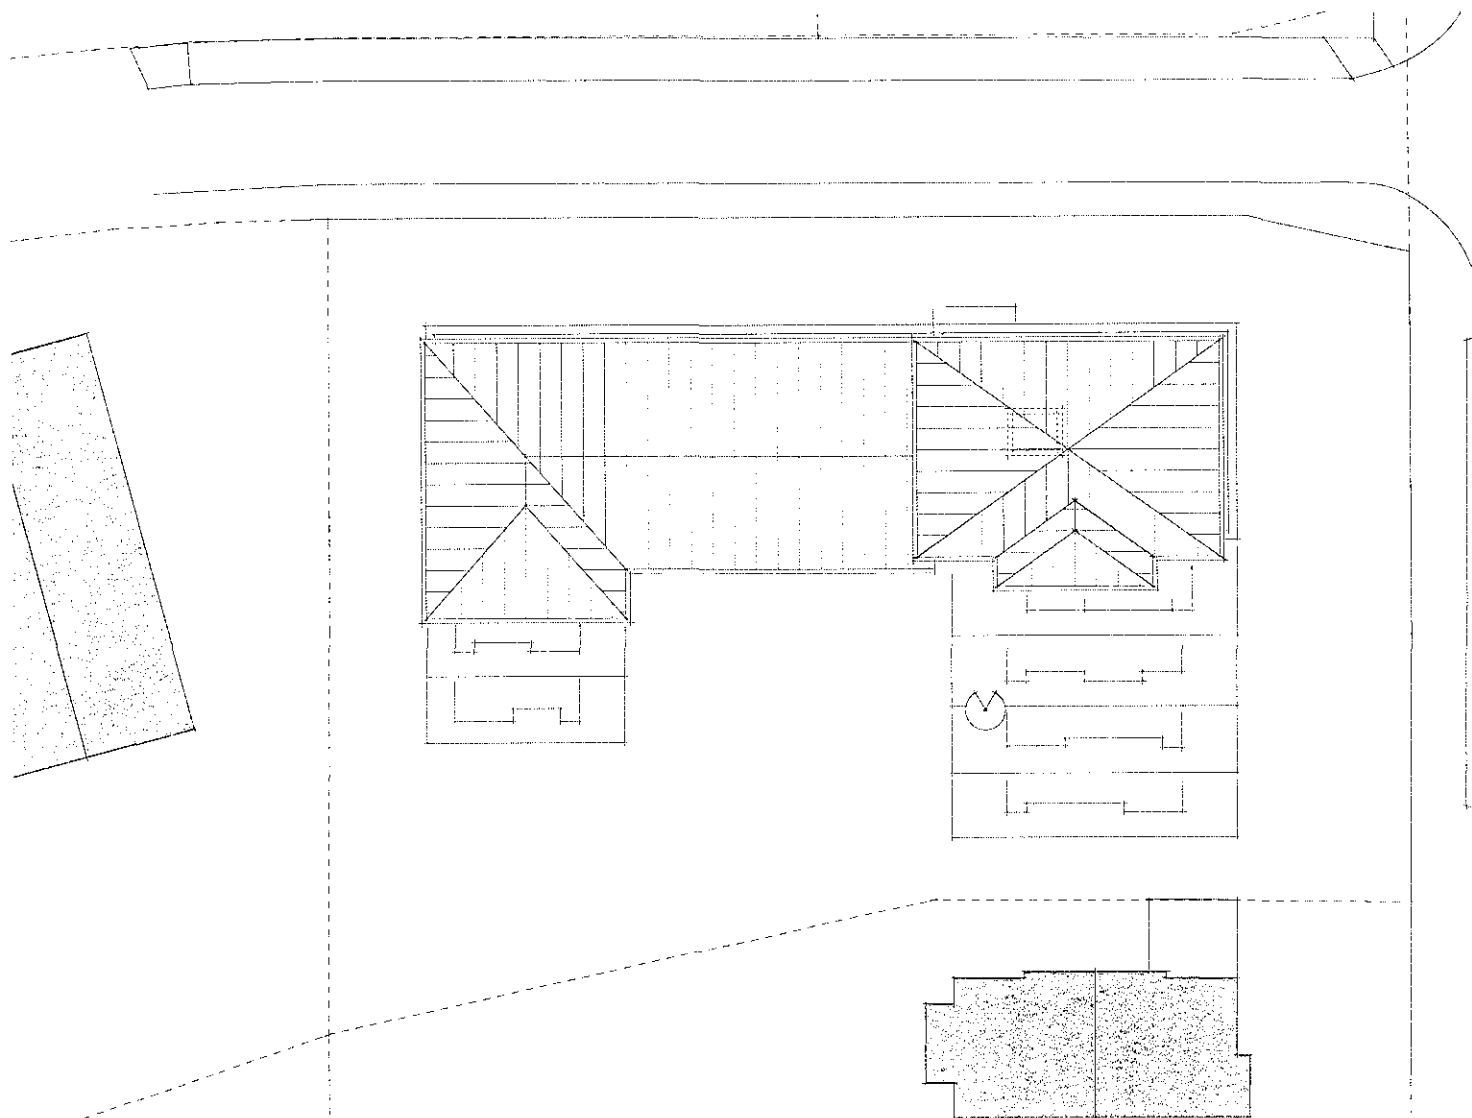


Projekt VE 306:
Neubau Mehrfamilienhaus mit Tiefgarage
Heilmannstrasse 53 / 55 , 82049 Pullach
 Entwurf - Stand 18.06.17 - aktualisiert 09/2017

Gebäudeplanung
Dachaufsicht

M / 1:100

LINSMAYER PROJEKTE GMBH
 Dietrichstr. 11, 81525 München
 Tel.: +49 (0)89 55 05 740 - 0 Fax: +49 (0)89 55 05 740
 Mail: contact@linsmayer-projekte.de

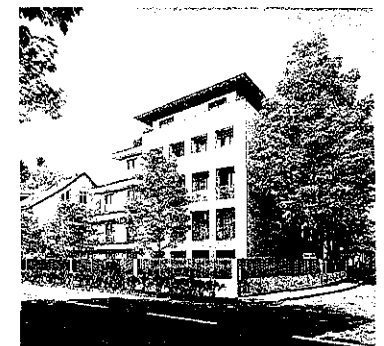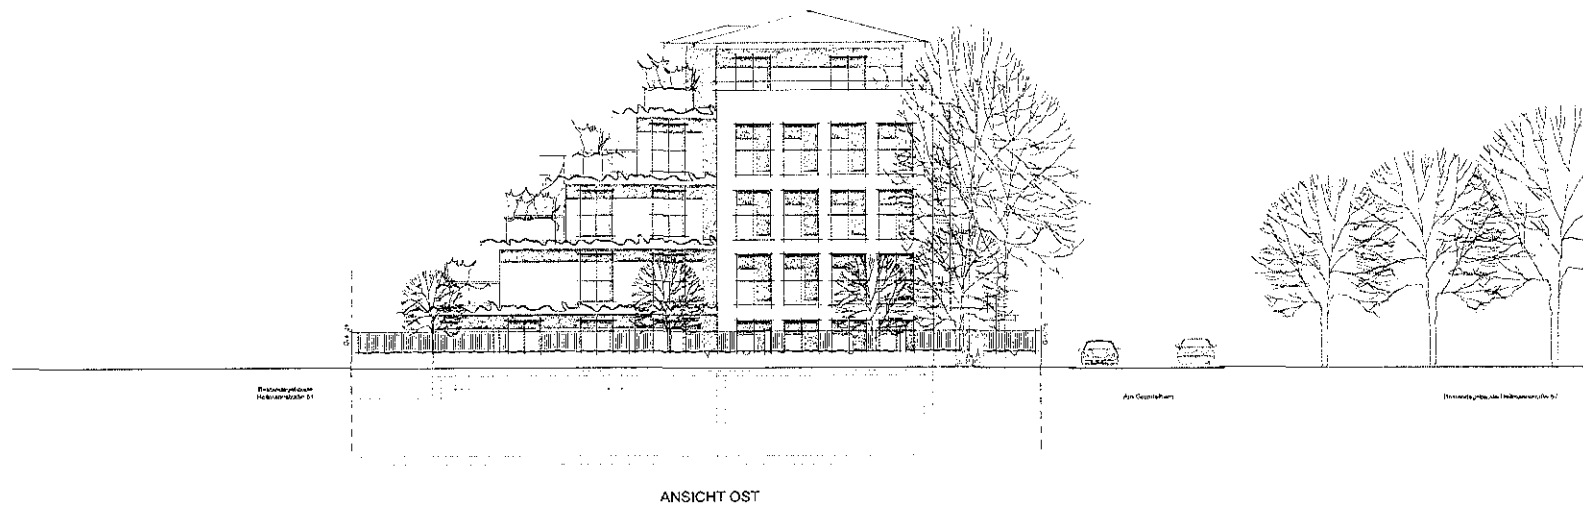


Projekt VE 306
Neubau Mehrfamilienhaus mit Tiefgarage
 Heilmannstrasse 53 / 55, 82049 Pullach
 Entwurf - Stand 08.06.17 - aktualisiert 08/2017


Gebäudeplanung
Ansicht West / Ost

M / 1:100

LINSMAYER PROJEKTE GMBH
 Dachauer Str. 11, 80325 München
 Fon +49 (0) 89 55 05 753 - 0 Fax - 10
 Email: info@linsmayer.de

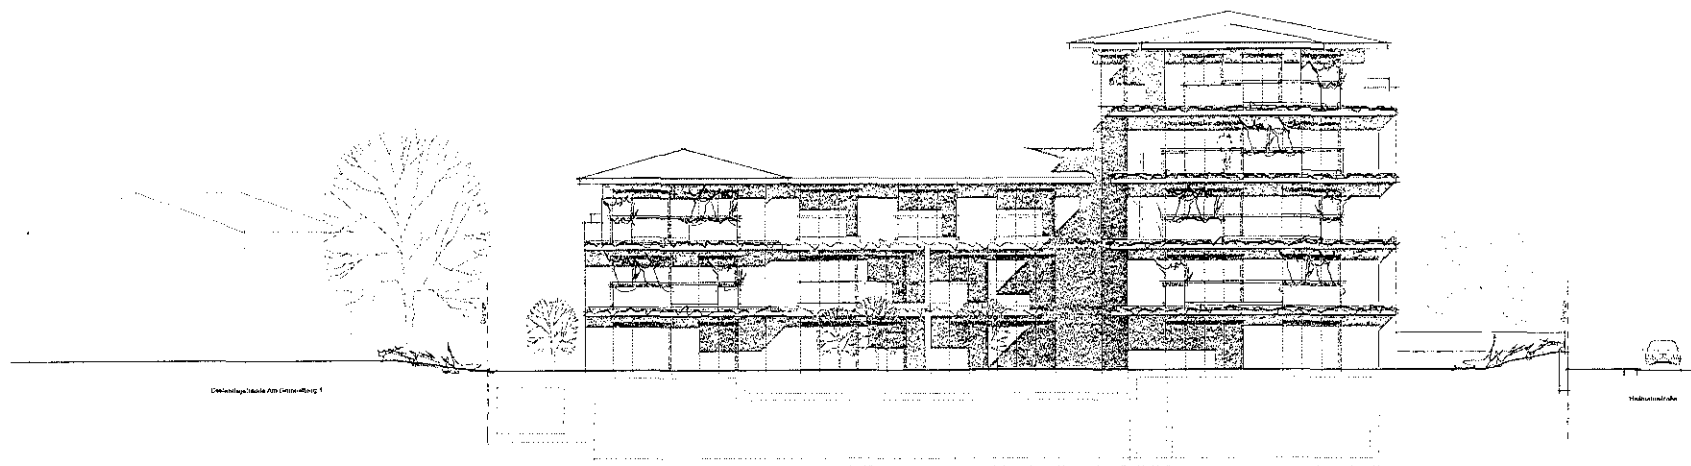

ANSICHT SÜD

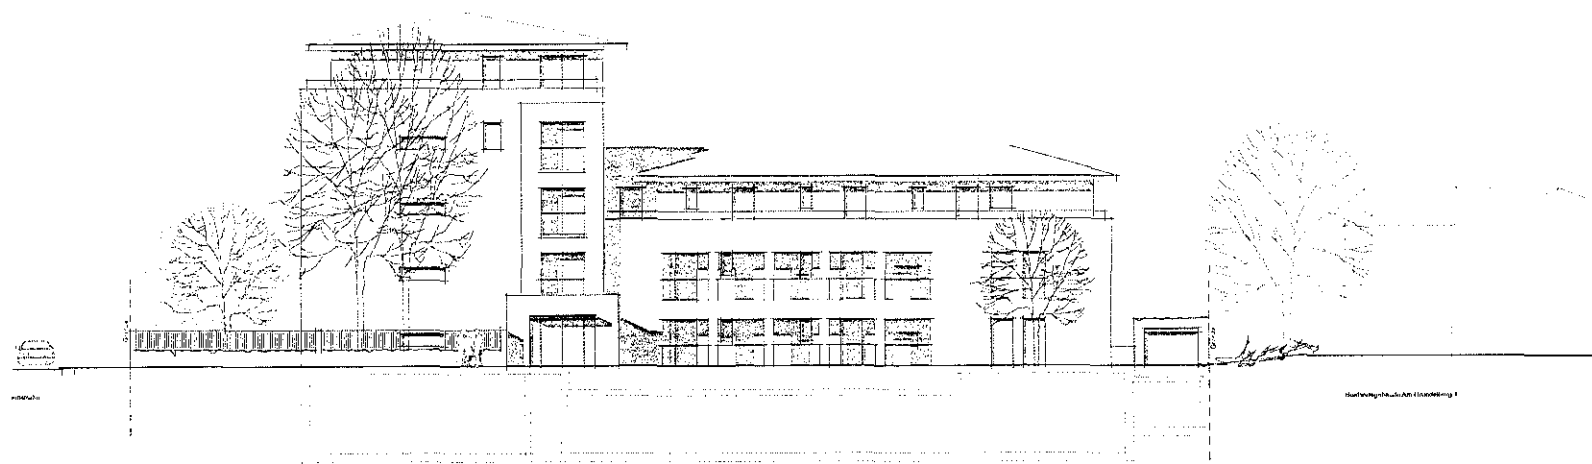

ANSICHT NORD




Projekt VE 306
Neubau Mehrfamilienhaus mit Tiefgarage
 Heilmannstrasse 53 / 55, 82049 Pullach
 Entwurf - Stand: 08.06.17 - aktualisiert 08/2017


Gebäudeplanung
Ansicht Süd / Nord

M / 1:100

LINSMAYER PROJEKTE GMBH
 Dachauer Str. 11, 80325 München
 Tel: +49 (0) 89 55 05 700 - 0 Fax: +49
 Mail: contact@linsmayer.de

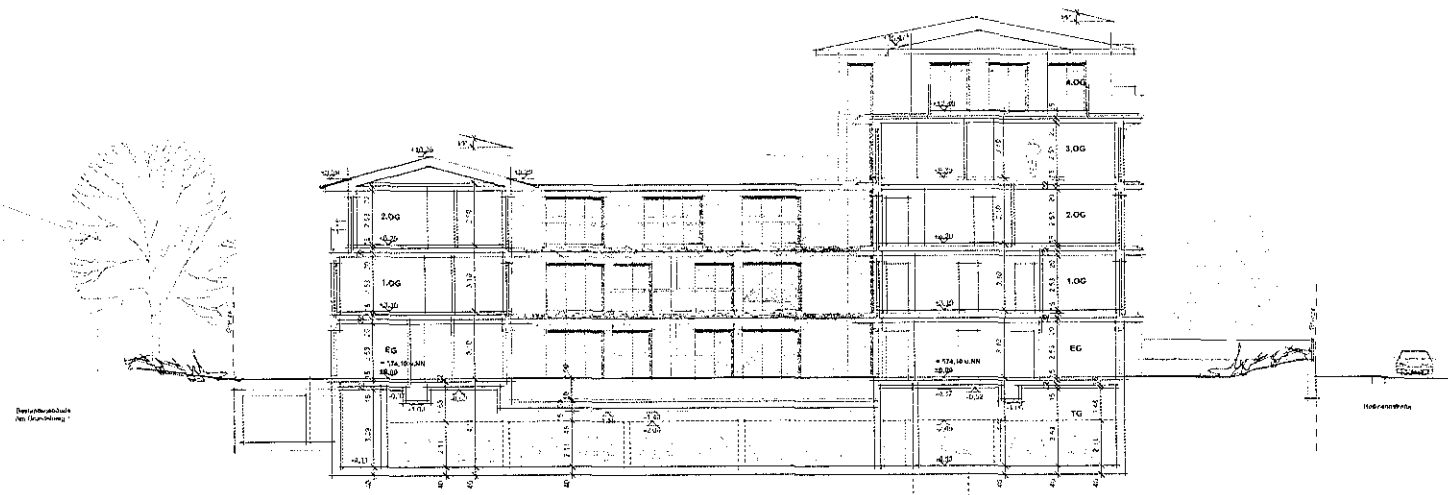

SCHNITT A - A

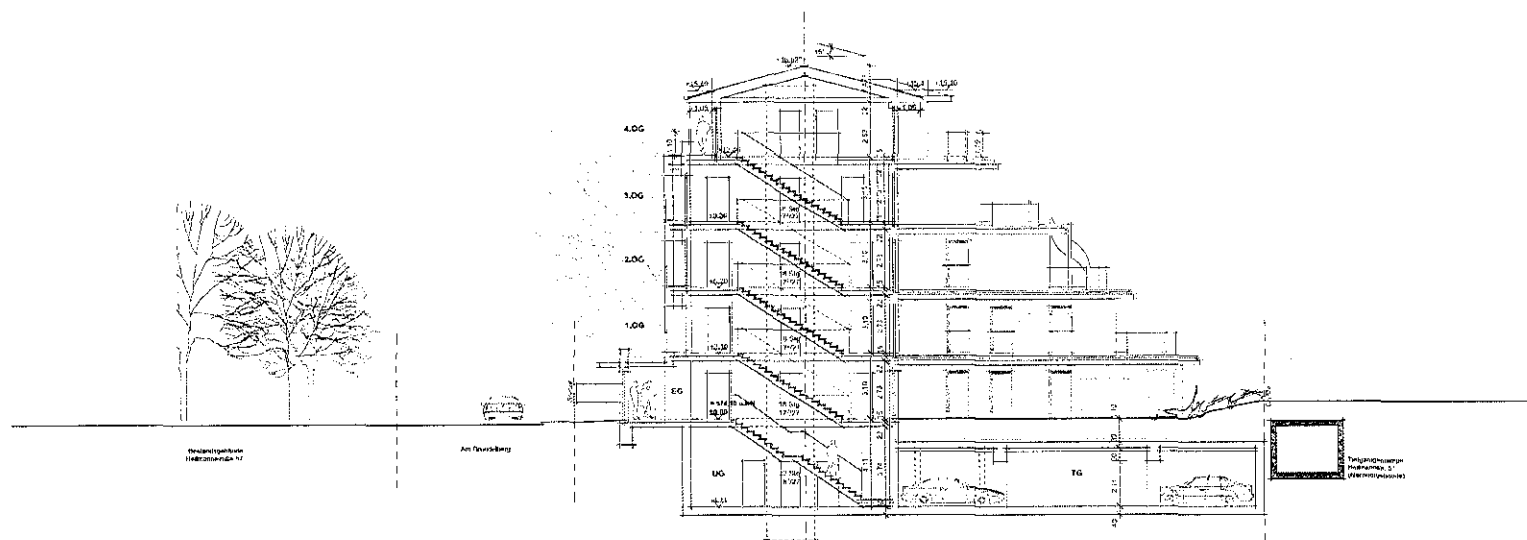

SCHNITT B - B



Projekt VE 106
Neubau Mehrfamilienhaus mit Tiefgarage
 Heilmannstrasse 53 / 55, 82049 Pullach
 Entwurf - Statist 06.06.17 - aktualisiert 08/2017

Gebäudeplanung
 Schnitt A - A, Schnitt B - B M / 1:100

LINSMAYER PROJEKTE GMBH
 Dornauer Str. 11, 80335 München
 Fon +49 (0) 89 25 05 700 - 0 Fax - 10
 Mail: contact@lms-pj.eu

Legende Baumbestand

- 19 04/4 Hainbuche
Stammumfang 240 cm, Höhe = 13,7 m
Kronendeckungsgrad = 11,0 m² - Kronenoberflächentell
- 20 04/2 Buche
Stammumfang 207 cm, Höhe = 10,9 m
Kronendeckungsgrad = 10,0 m² - Kronenoberflächentell
- 21 08/17 Linde
Stammumfang 140 cm, Höhe = 18,0 m
Kronendeckungsgrad = 10,0 m²
- 22 04/17 Tanne
Stammumfang 116 cm, Höhe = 12,0 m
Kronendeckungsgrad = 10,0 m²
- 23 01/22 Kiefer Buche (7 cm, Kronenoberflächentell)
Stammumfang 110 cm, Höhe = 26 m
Kronendeckungsgrad = 10,0 m² - Kronenoberflächentell
- 24 01/14 Kiefer Buche (7 cm, Kronenoberflächentell)
Stammumfang 140 cm, Höhe = 11 m
Kronendeckungsgrad = 10,0 m² - Kronenoberflächentell

Legende Neupflanzung



- 26 "Hainbuche" "Hainbuche"
Hainbuche, 5-6 m, 11, 4 m
U = 10 - 15 cm, H = 100 - 120 cm, Dm 150 - 200 cm

Legende Planzeichen


Grundstücke

Grundstücksgliederung 11. Nr. 14/14
Grundstücksgliederung 11. Nr. 14/14

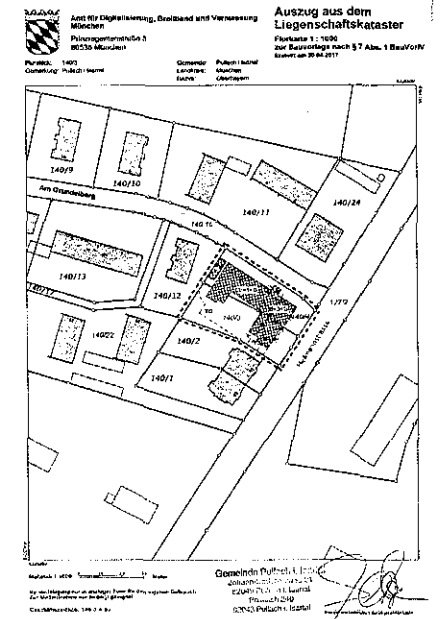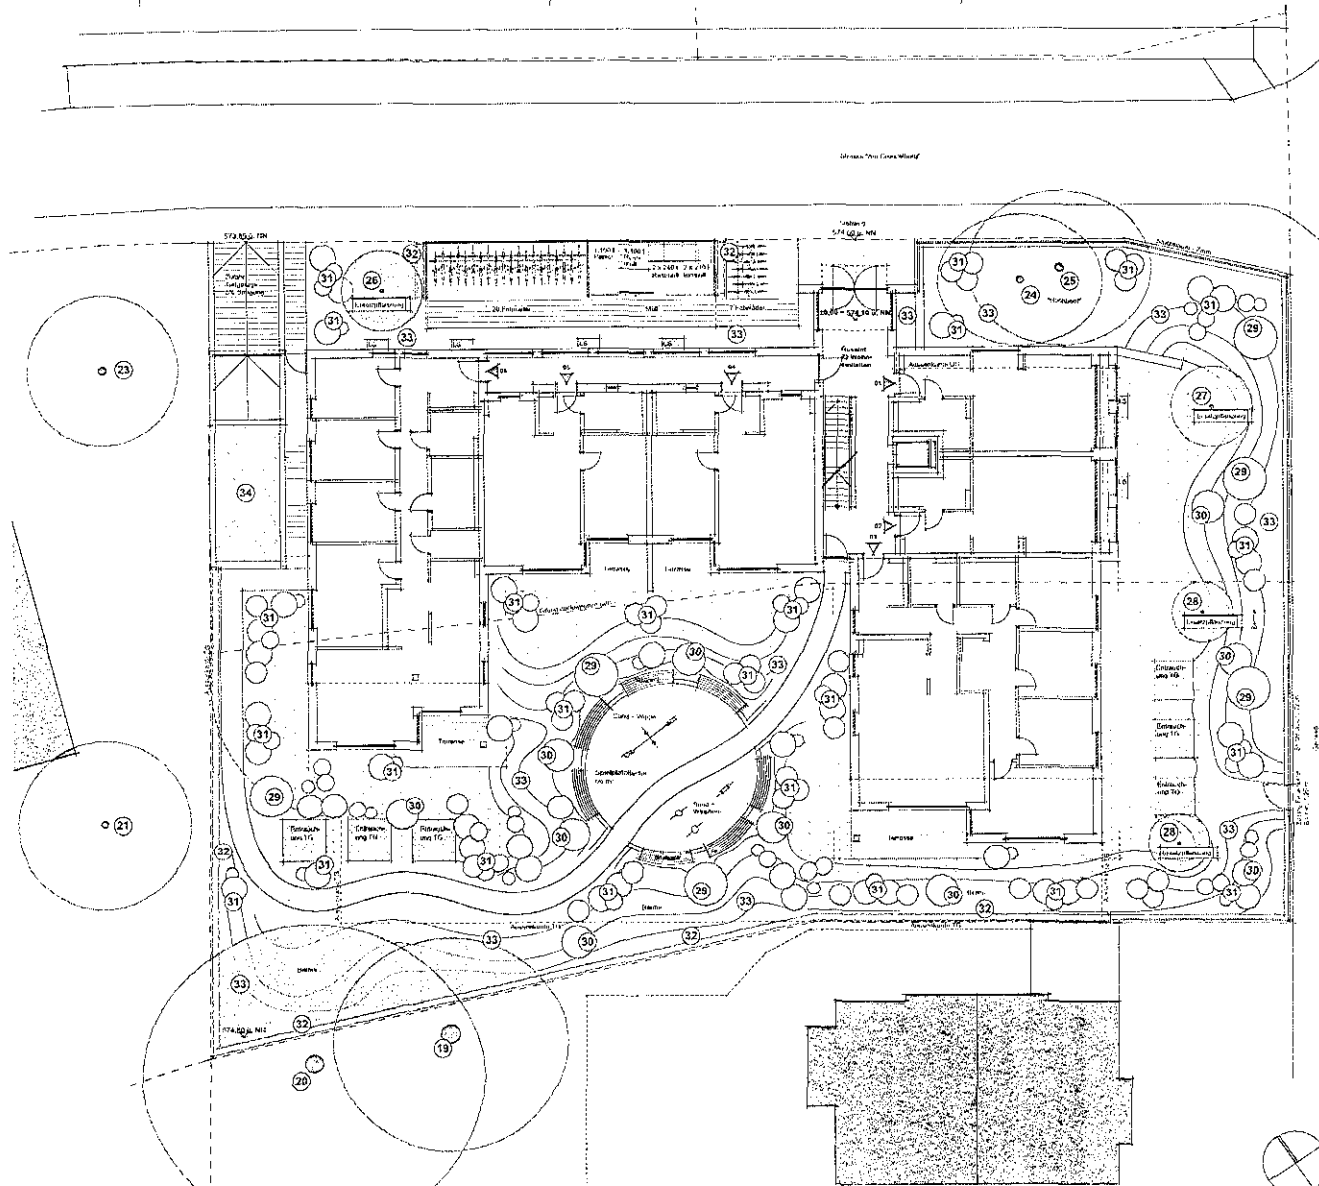

Projekt VE 306
Neubau Mehrfamilienhaus mit Tiefgarage
Heilmannstrasse 53 / 55 , 82049 Pullach
Umfurt - Status 05.06.17 - aktualisiert 10/2017

Freianlagenplanung
Lageplan
Freiflächen EG

LINSMAYER PROJEKTE GMBH
Dachstuhl Str. 11, 40325 München
Fax: +49 (0) 89 35 05 764 - 0 Fax: + 49
Mail: con@linsmayer.de




Legende Baumbestand (F = Fällantrag, K = Kronenrückschnitt)

- F 1 B13, 106, Laubbaum (Zitrusbaum),
Stammumfang 100 cm,
Höhe 4 m, Kronenrückschnitt 4 m

Grundstücke


Legende Planzeichen

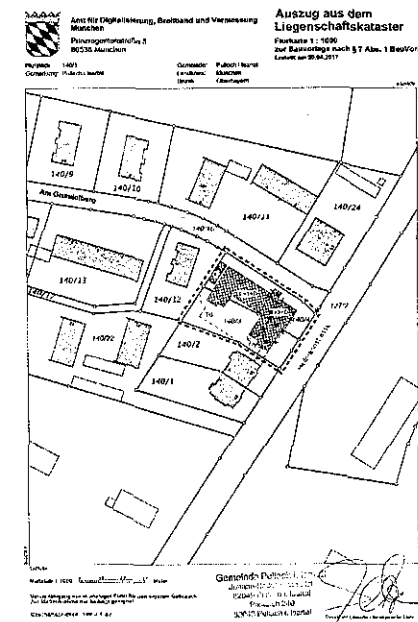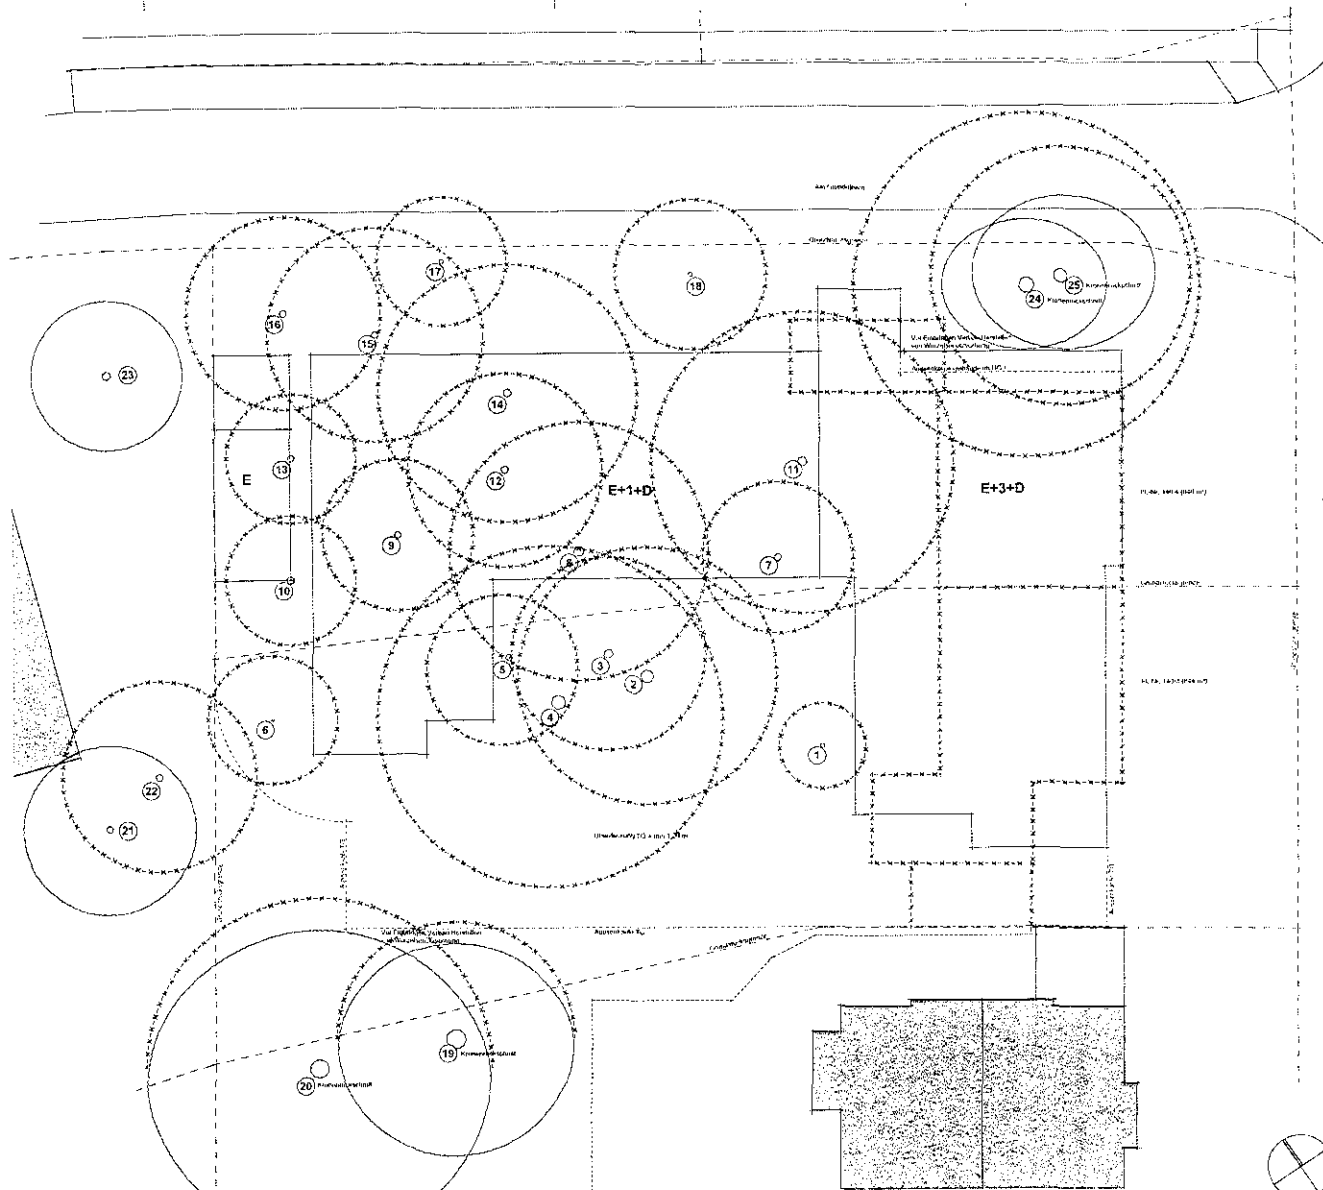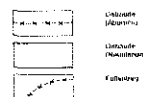

Projekt VE 304
Neubau Mehrfamilienhaus mit Tiefgarage
Heilmannstrasse 53 / 55, 82049 Pullach
Entwurf: Stand 06.17 - aktualisiert 08/2017

Freianlagenplanung
Lageplan
Baumbestand



LINSMAYER PROJEKTE GMBH
Dachauer Str. 11, 80335 München
Tel: +49 (0)89 55 05 764 - 0 Fax: +49 (0)89 55 05 764 - 1
Mail: coo@linsmayer-projekte.de


[illegible]



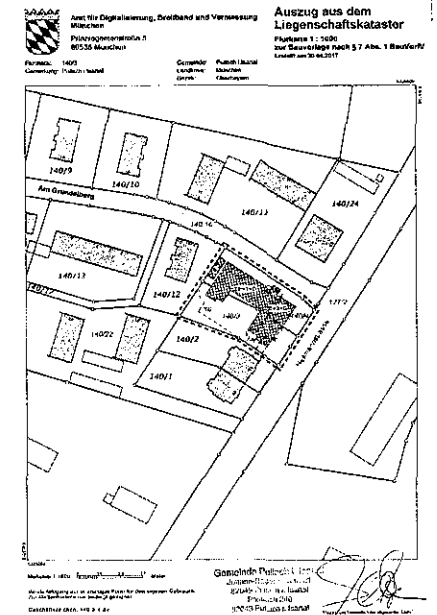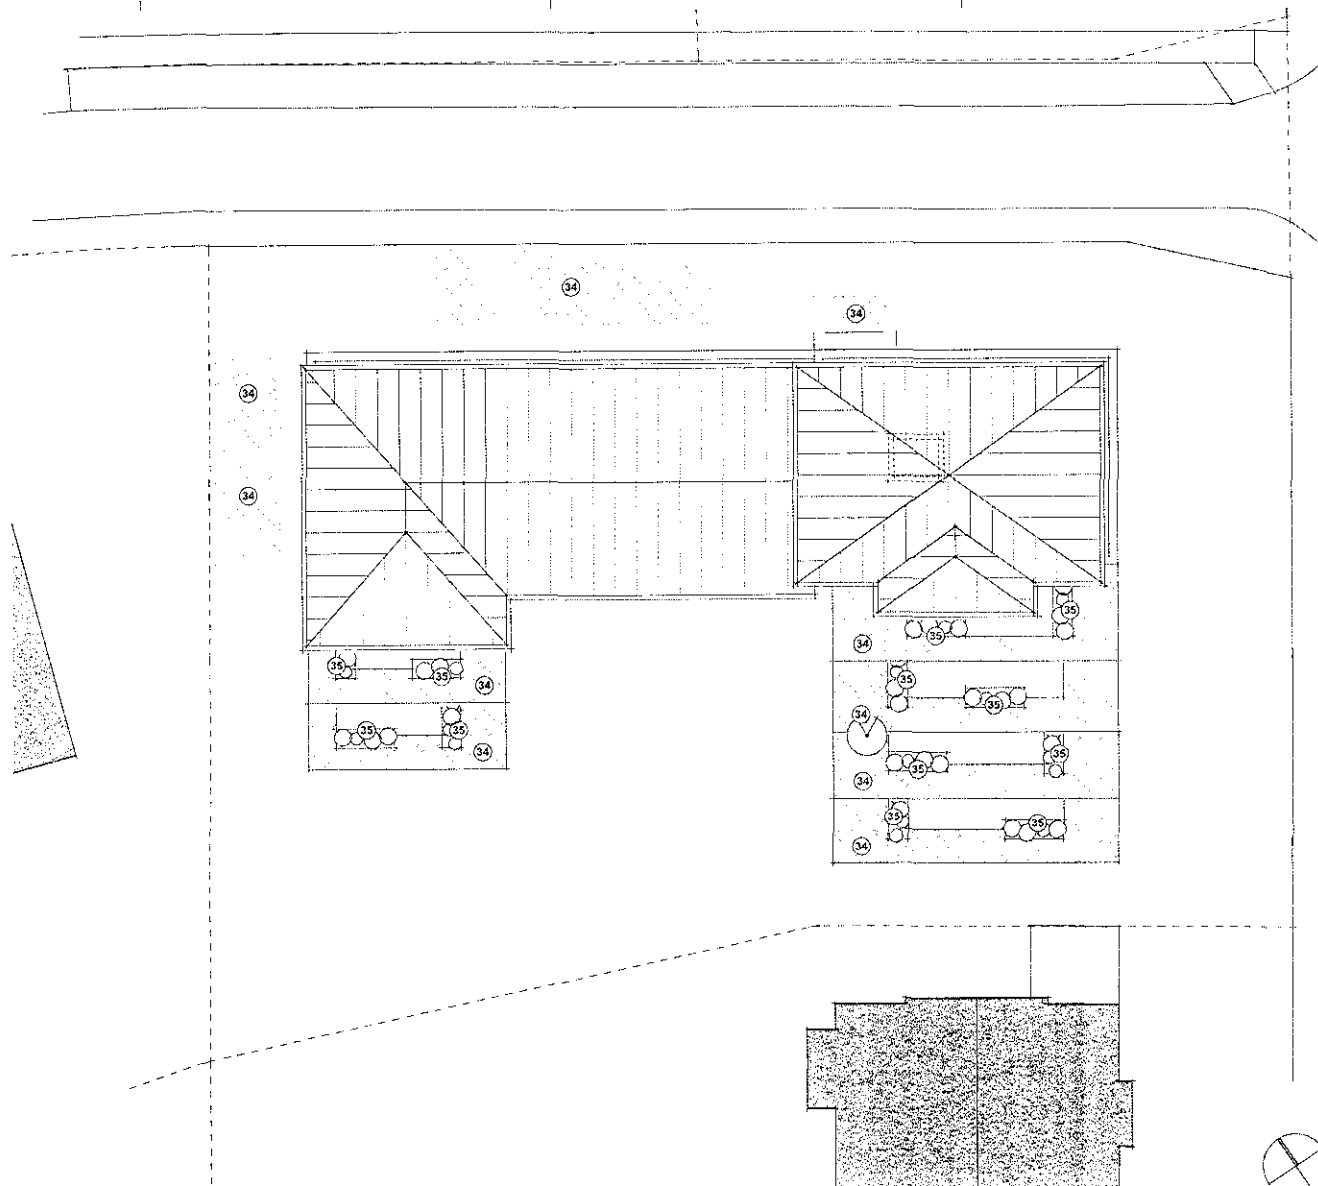

Projekt VE 306
Neubau Mehrfamilienhaus mit Tiefgarage
Heilmannstrasse 53 / 55 , 82049 Pullach
 Entwurf – Stand 08.06.17 – aktualisiert 08/2017

Freianlagenplanung
Lageplan
Terrassen 1.OG - 4.OG

LINSMAYER PROJEKTE GMBH
Dachauer Str. 11, 80335 München
Fon: +49 (0) 89 55 05 793-0 Fax: -10
Mail: contact@lmpj.eu