



K:\Projekte\117625_Pullach_Straßenbauprogramm_2018\Autocad\Vorentwurf\Abgabe_2018-02-16\2117625-2-SP.dwg


Straßenquerschnitt 1-1

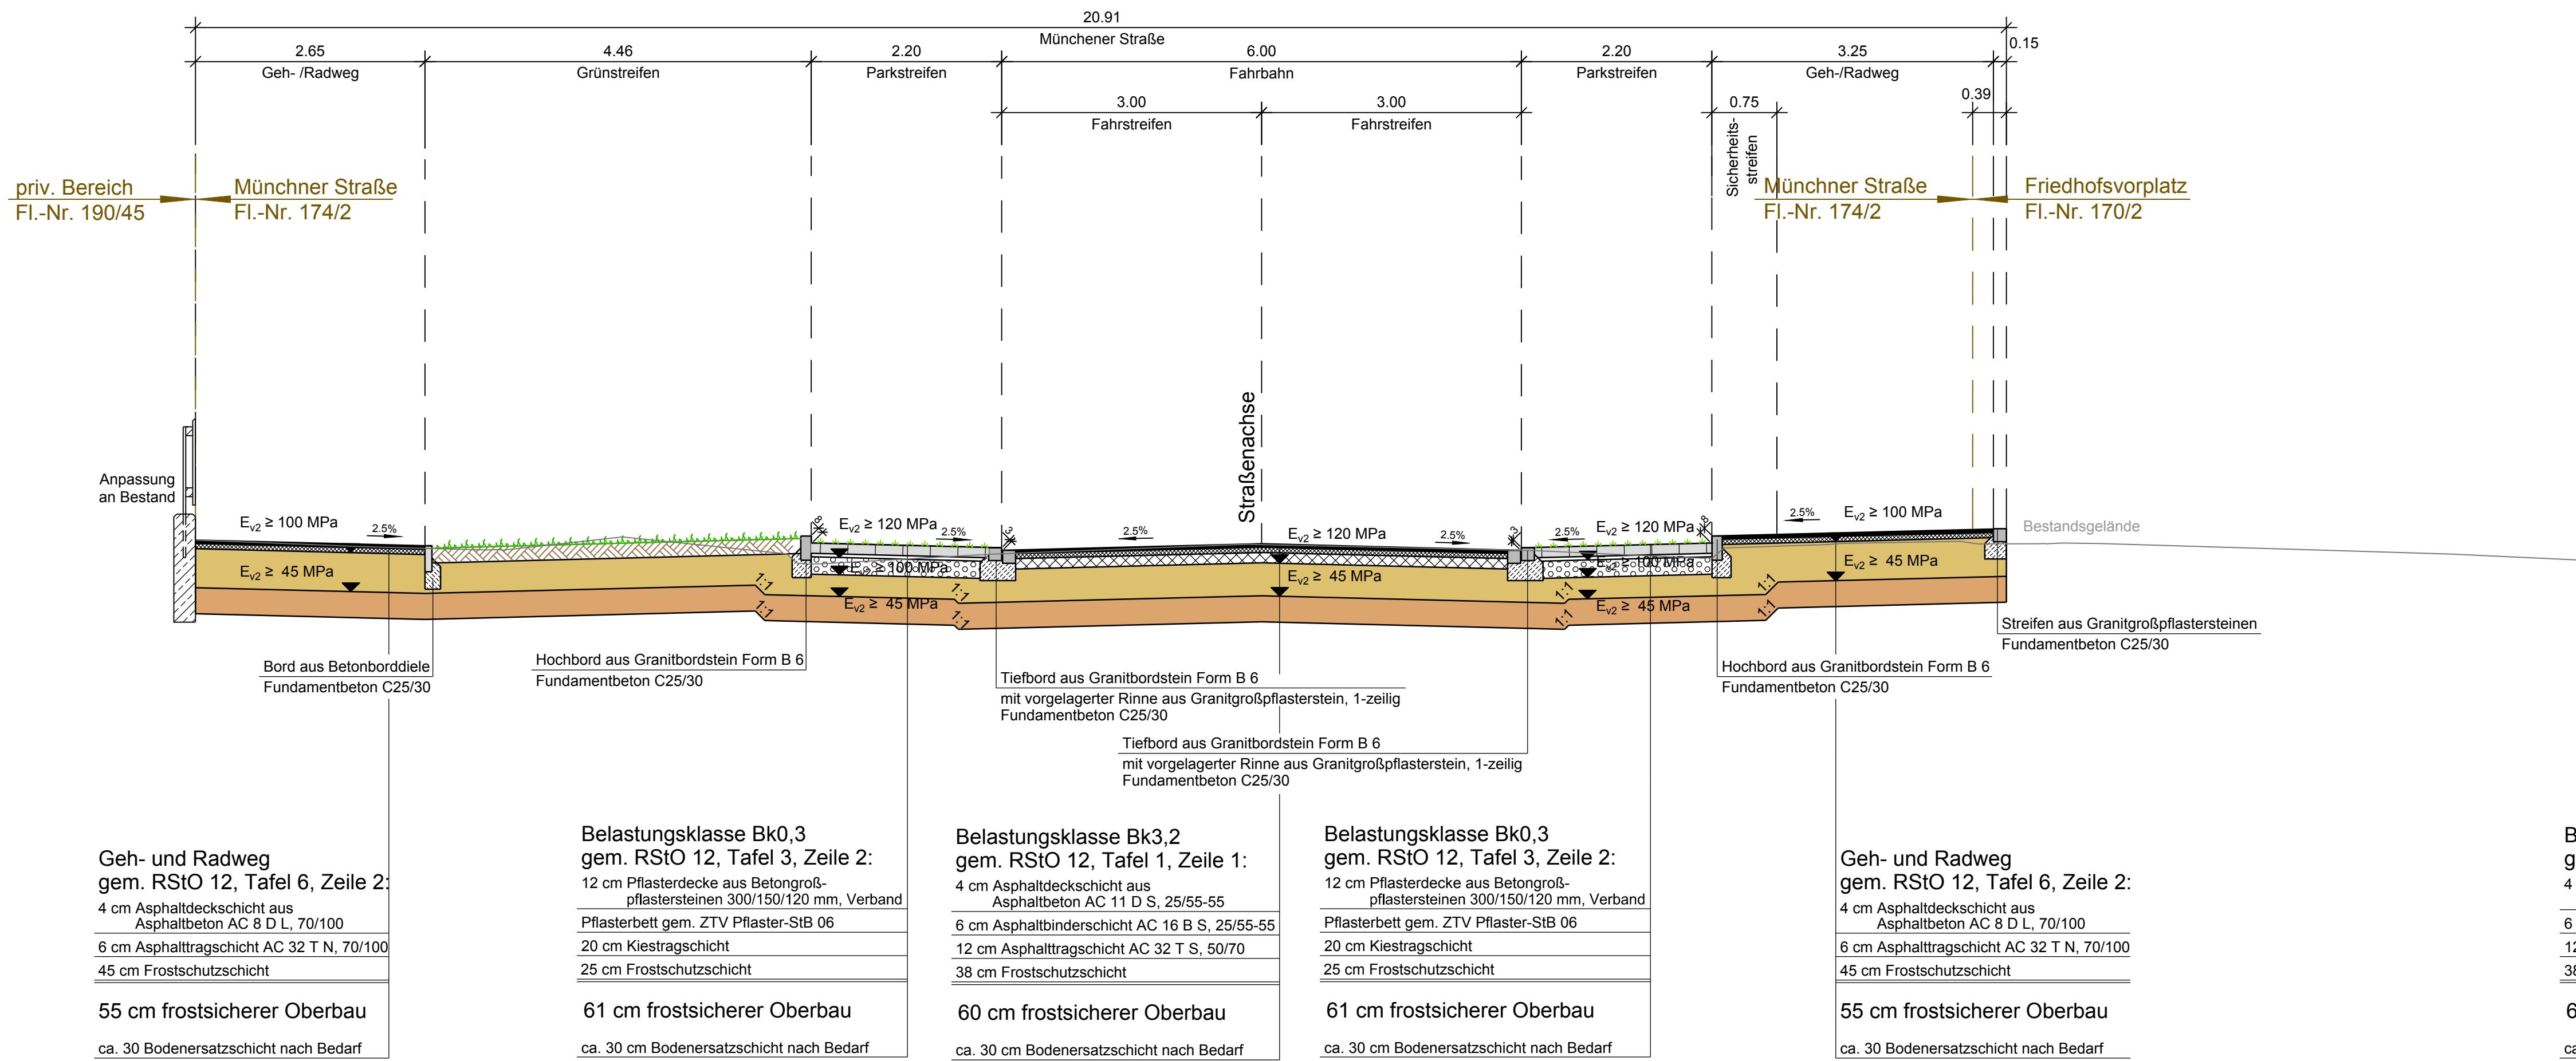

Sonderquerschnitt Bus-Längsstellplatz

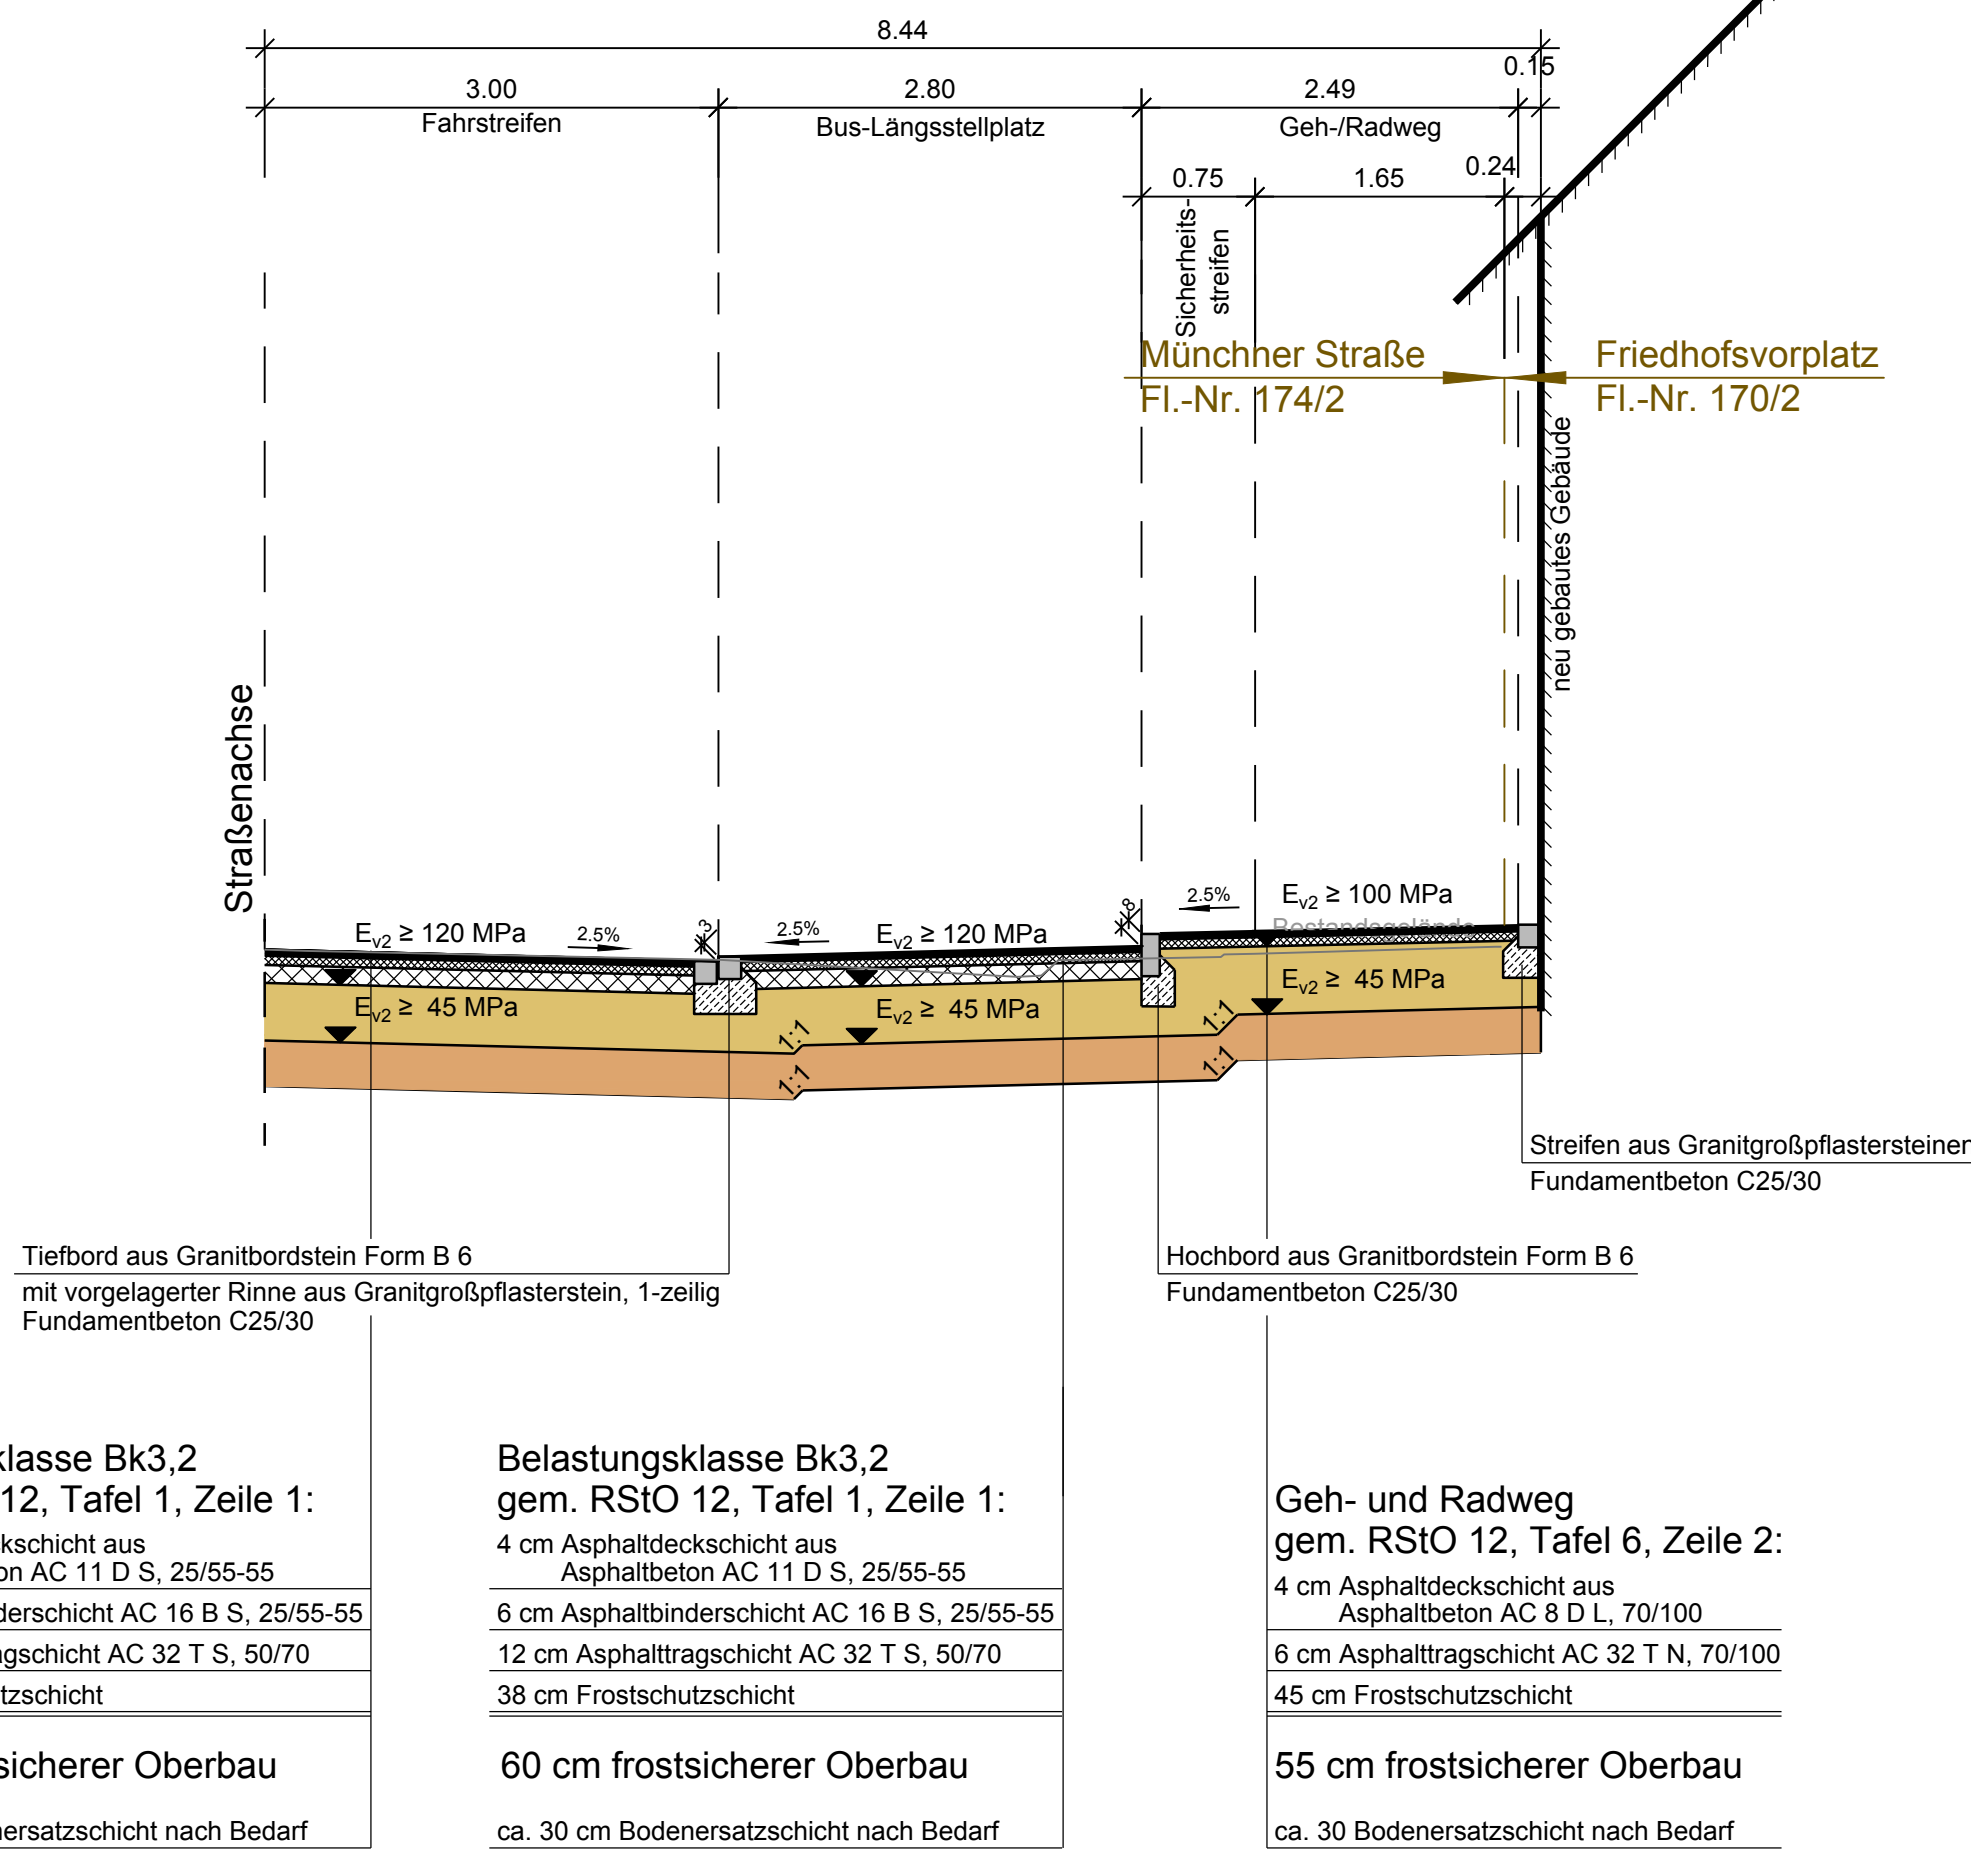

Straßenquerschnitt 2-2

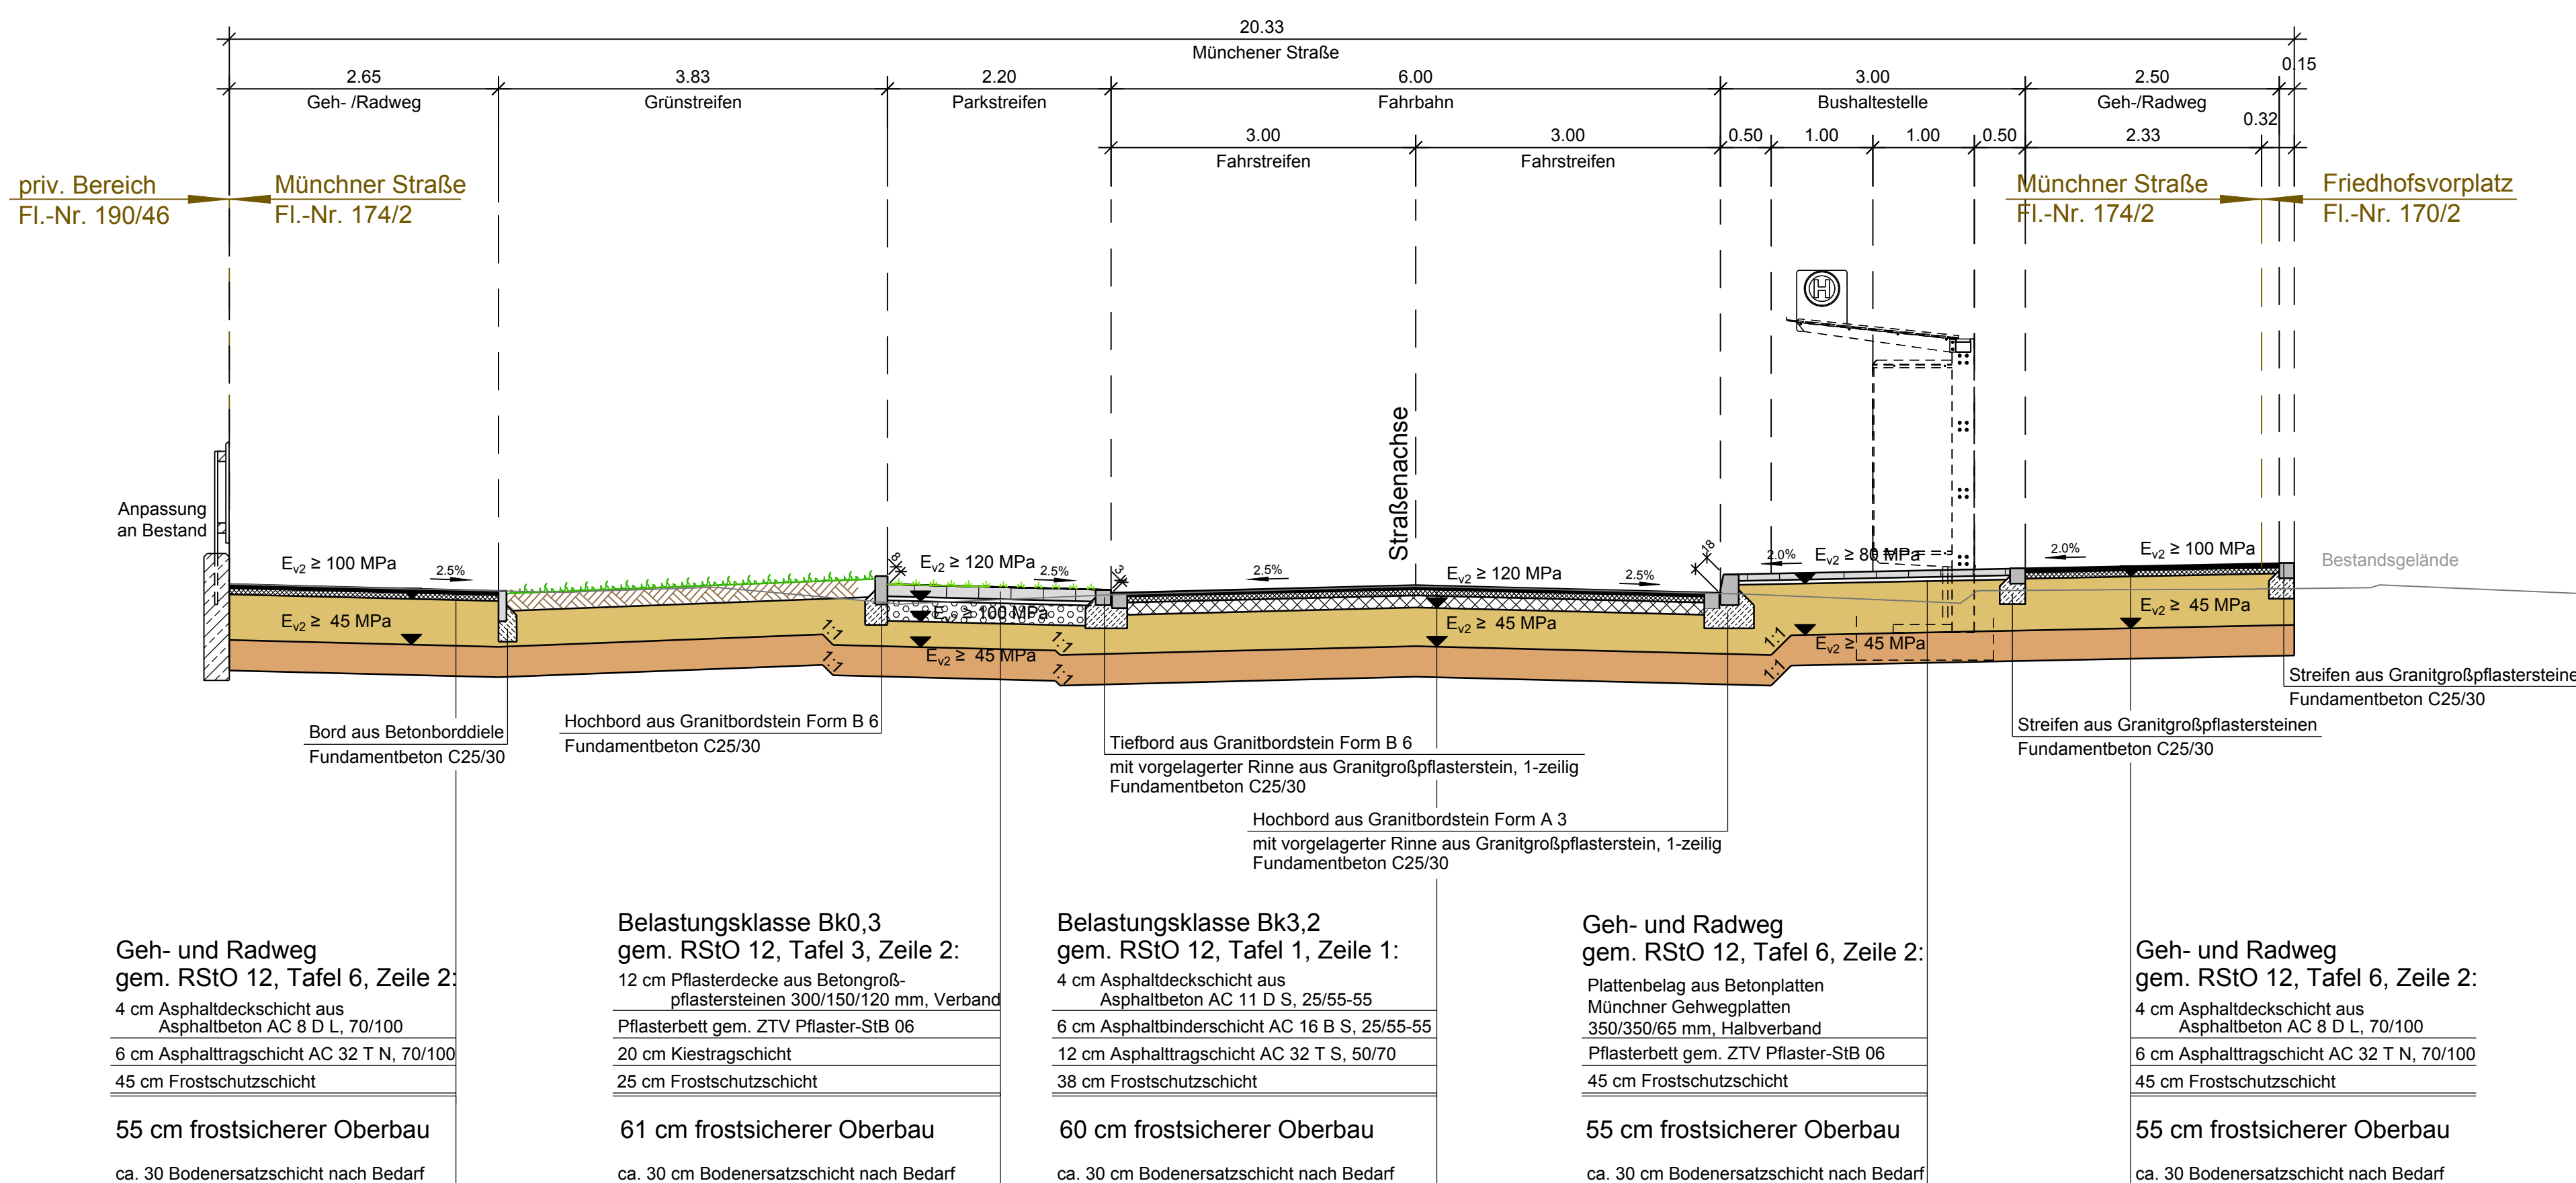

Gemeinde Pullach



Projekt: Ausbau der Münchener Straße			
Plan: Straßenquerschnitte		Vorentwurf Proj.Nr.: 117 625 Datum: Neusäß, den 19.02.2018	
Vermessen: Gerber	Bestand gezeichnet: Metzger	Maßstab: 1:50	Plangröße: 0.58qm
Entworfen: Kraus	Planung gezeichnet: Mair	Plan-Nr.: 117625-2-SP	Beilage-Nr.: 3
Geprüft:	Bauleitung: Rappel		
Index	Datum	Art der Änderung	Name
a			
b			
c			
WASSER VERKEHR RAUM VERMESSUNG GIS UMWELT TECHNIK BETREUUNG PLANUNG			
Richard-Wagner-Straße 6 86356 Neusäß Tel.: 0821/46059-0 Fax.: 0821/46059-99		 Steinbacher Consult ... invent the future Ingenieurgesellschaft mbH & Co.KG www.steinbacher-consult.com info@steinbacher-consult.com	Alemannenstraße 19 A 86637 Wertingen Tel.: 08272/9956-0 Fax.: 08272/9956-99
URHEBERRECHTLICH GESCHÜTZT Vervielfältigung und Weitergabe an Dritte UNZULÄSSIG UND STRAFBAR			