

Grundlagen für die Erstellung des Lageplans:
- Amtlicher Lageplan des LDBV (Flurkarte)
- Handgezeichnete B-Plan aus 1972
- Angaben Vermessung: Ingenieur Büro Martin Huber
- Angaben Landschaftsarchitekt: Dipl.-Ing. Daniel Schaar



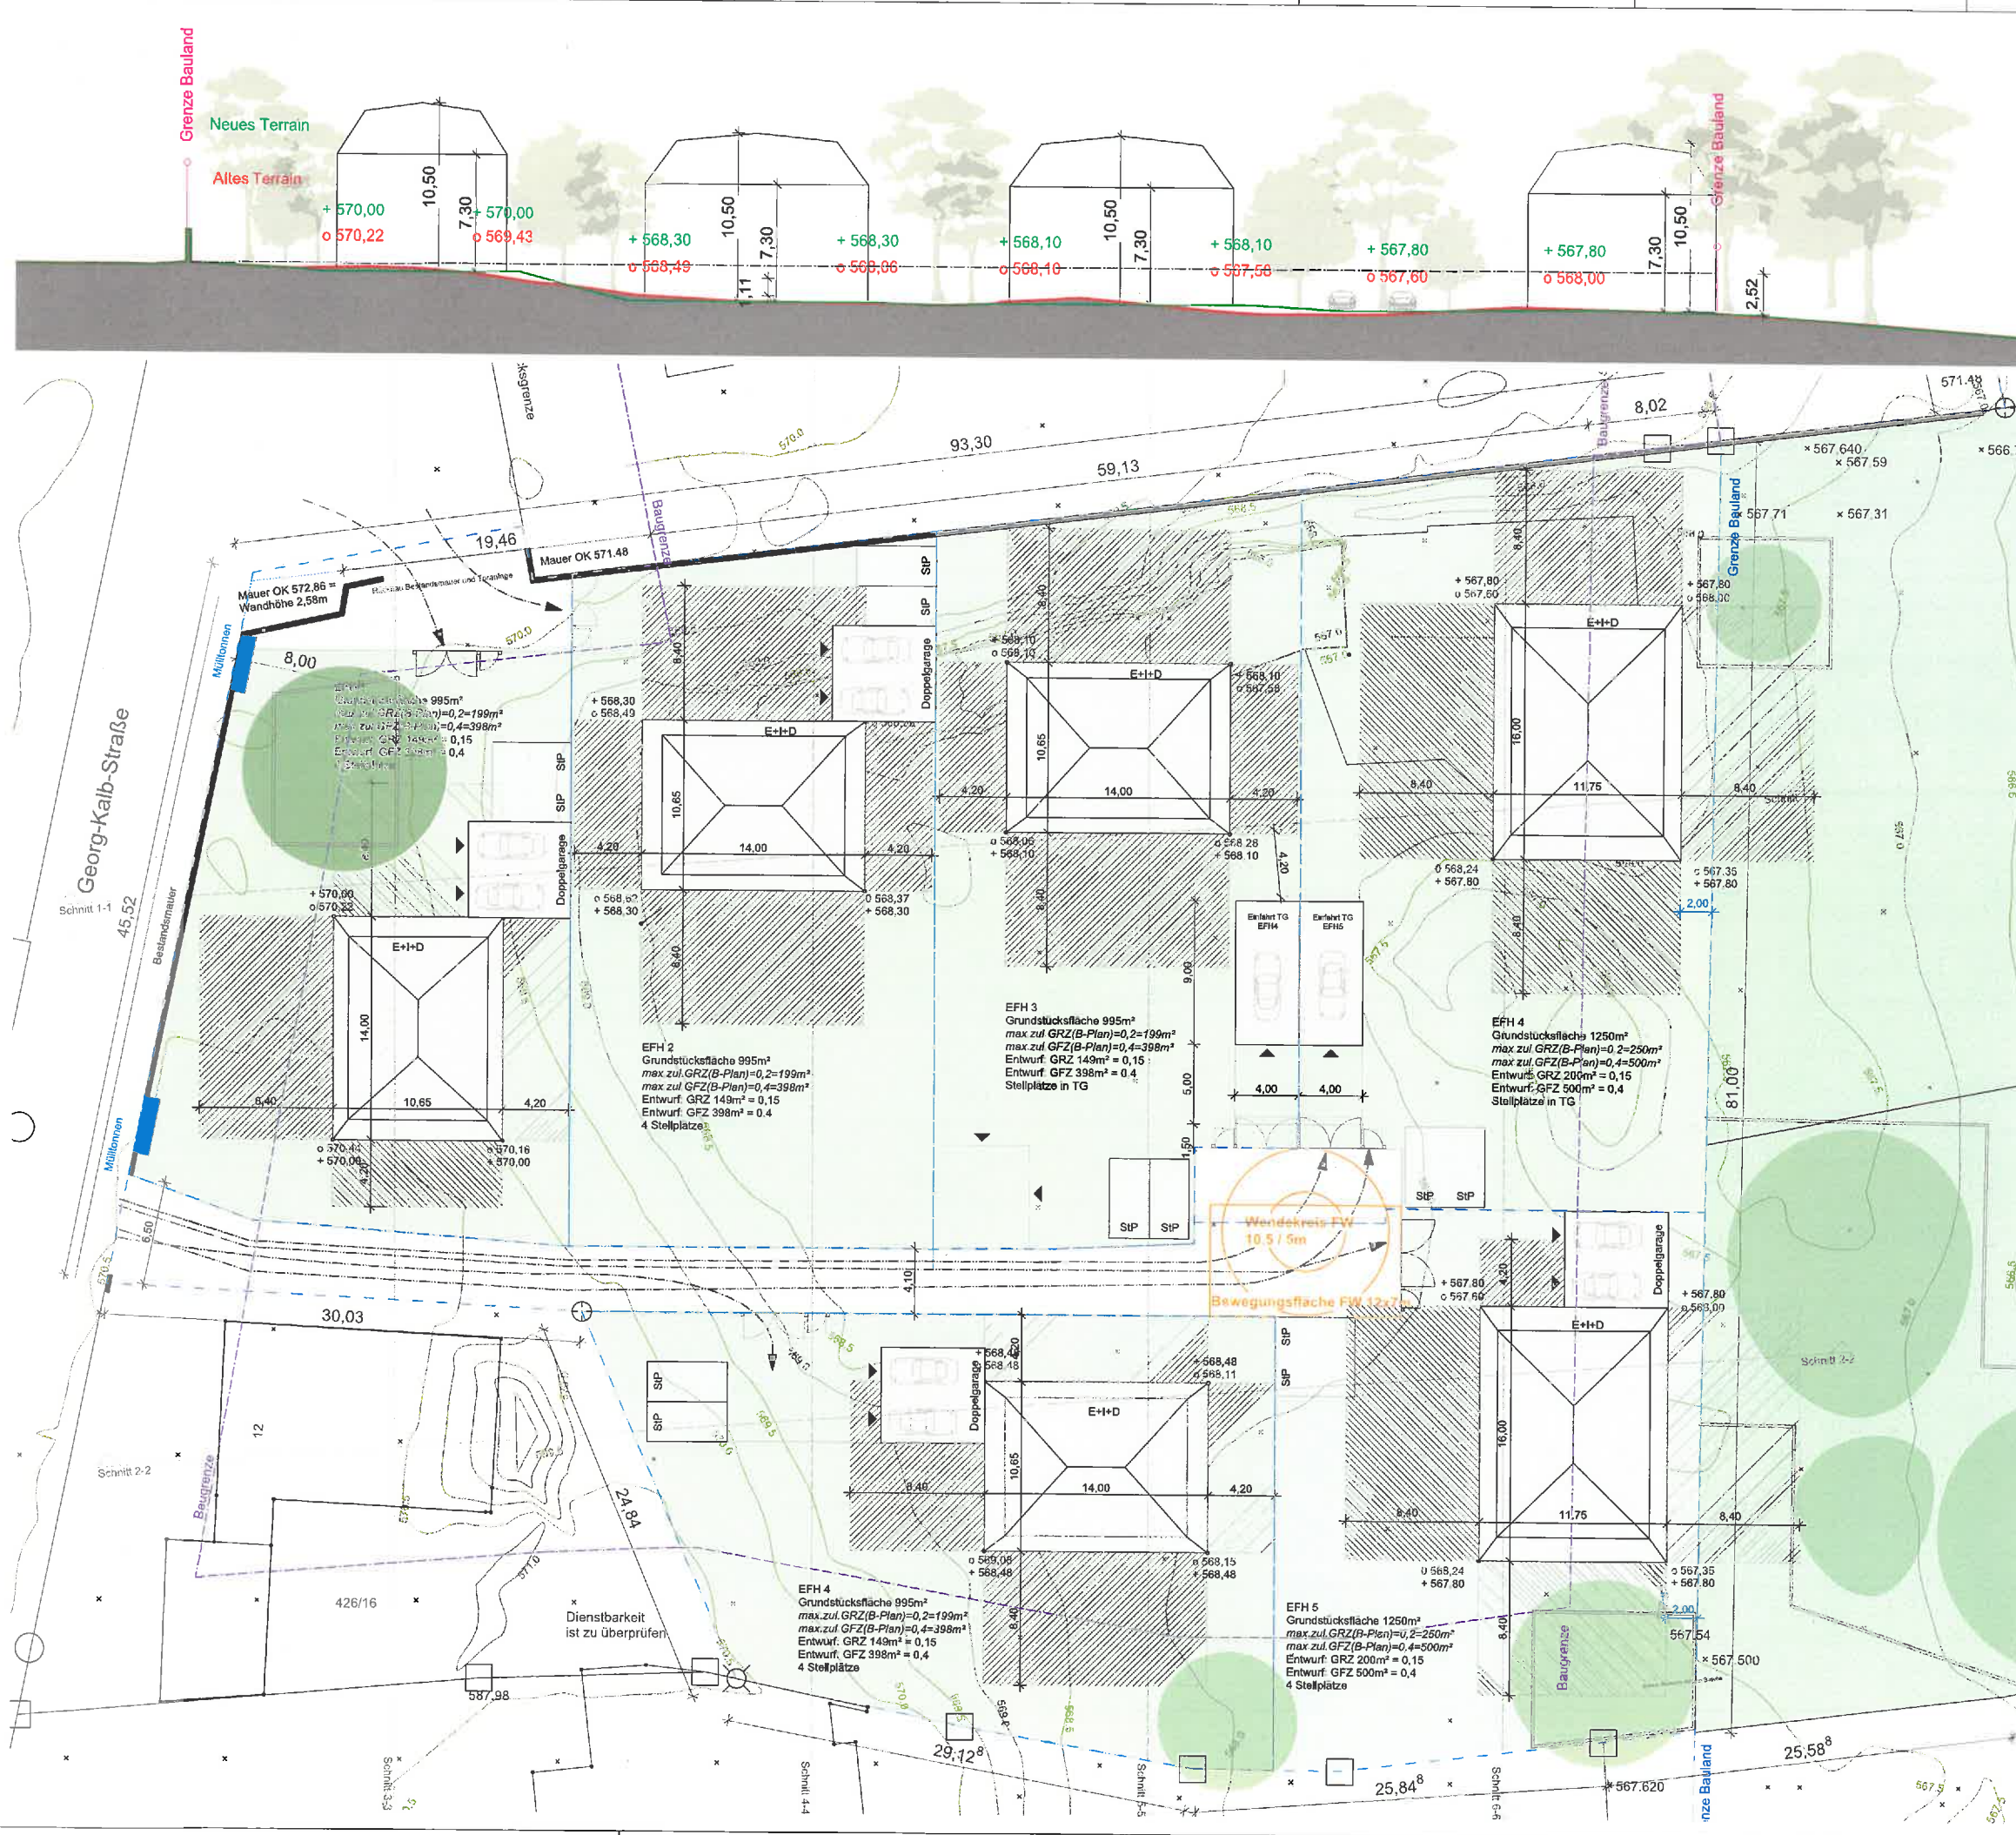
Lageplan M 1:500
Plan Realteilung M1:500



Lageplan M 1:500
Plan Realteilung M1:500

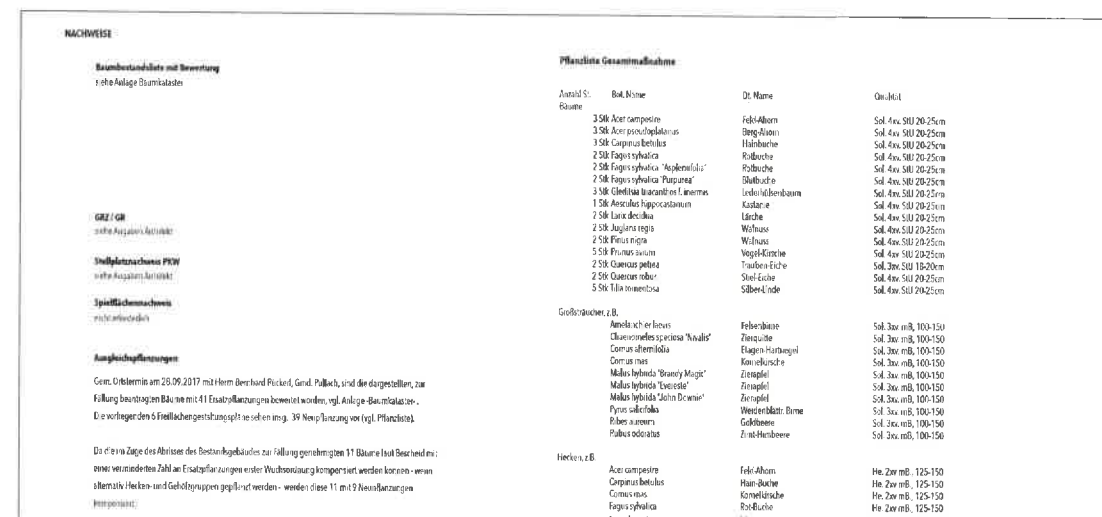
ANTRAGSTELLER / BAUHERR: PGKS Wohnbau GmbH, Düsseldorf, Strasse 15, 85760 Eschborn	
UNTERSCHRIFT	
NACHBARN:	
Flurstück 422 Johannes Burges Grundstücks GBR, Georg-Kalb-Strasse 14, 82049 Pullach	GESEHEN UND ZUGESTIMMT
Flurstück 423/1 Burges, Johannes, Georg-Kalb-Strasse 5-8, 82049 Pullach	GESEHEN UND ZUGESTIMMT
Flurstück 426/5 Gemeinde Pullach, Johann-Bader-Str. 21, 82049 Pullach	GESEHEN UND ZUGESTIMMT
Flurstück 426/7 Gemeinde Pullach, Johann-Bader-Str. 21, 82049 Pullach	GESEHEN UND ZUGESTIMMT
Flurstück 426/16 Stalger, Thomas, Dr., Josef-Schwarz-Weg 14b, 81479 München	GESEHEN UND ZUGESTIMMT
Flurstück 426/16 Stalger, Ulrike, Josef-Schwarz-Weg 14b, 81479 München	GESEHEN UND ZUGESTIMMT
Flurstück 426/17 Andonian, Andre, Georg-Kalb-Strasse 14, 82049 Pullach	GESEHEN UND ZUGESTIMMT
Flurstück 426/17 Andonian, Andre, Georg-Kalb-Strasse 14, 82049 Pullach	GESEHEN UND ZUGESTIMMT
Flurstück 426/17 Großmann, Andrea, Dr., Georg-Kalb-Strasse 14, 82049 Pullach	GESEHEN UND ZUGESTIMMT
Flurstück 426/17 Großmann, Jörg, Matthias, Dr., Georg-Kalb-Strasse 14, 82049 Pullach	GESEHEN UND ZUGESTIMMT
Flurstück 426/17 Johannsen, Lars, Georg-Kalb-Strasse 14, 82049 Pullach	GESEHEN UND ZUGESTIMMT
Flurstück 426/17 Linde, Renate, Georg-Kalb-Strasse 14, 82049 Pullach	GESEHEN UND ZUGESTIMMT
Flurstück 426/17 Polheim, Annetta, von, Georg-Kalb-Strasse 14, 82049 Pullach	GESEHEN UND ZUGESTIMMT
Flurstück 426/17 Richter, Lucia-Maria, Georg-Kalb-Strasse 14, 82049 Pullach	GESEHEN UND ZUGESTIMMT
Flurstück 426/17 Richter, Zsolt, Vladimir, Georg-Kalb-Strasse 14, 82049 Pullach	GESEHEN UND ZUGESTIMMT
Flurstück 426/17 Schwarz, Jochen, Dr., Georg-Kalb-Strasse 14, 82049 Pullach	GESEHEN UND ZUGESTIMMT
Flurstück 426/17 Schwarz, Mariola, Dr., Georg-Kalb-Strasse 14, 82049 Pullach	GESEHEN UND ZUGESTIMMT
Flurstück 430 Gemeinde Pullach, Johann-Bader-Str. 21, 82049 Pullach	GESEHEN UND ZUGESTIMMT
Flurstück 432/9 Gemeinde Pullach, Johann-Bader-Str. 21, 82049 Pullach	GESEHEN UND ZUGESTIMMT
ENTWURFSVERFASSER: landau + kandelbacher ARCHITECTEN INNENARCHITECTEN landau + kandelbacher Architekten Innenarchitekten GmbH Thurnstraße 17, D-80338 München T +49 89 24 22 89 0, F +49 89 24 22 89 24 info@landaukandelbacher.de, www.landaukandelbacher.de	
UNTERSCHRIFT ARCHITEKT	

FERTIGUNG		
Austauschplan zu Anträgen auf Vorbescheid vom 12.02.2018		
ORT DES VORHABENS:	Georg-Kalb-Str. 12a 82049 München Flurstück Nr. 426/ 9	
ART DES VORHABENS:	NEUBAU VON 6 EINFAMILIENHÄUSER MIT JEW. DOPPELGARAGE UND STELLPLÄTZEN GGF. TIEFGARAGE	
ANTRAGSTELLER / BAUHERR:	PGKS Wohnbau GmbH Düsseldorfer Strasse 15 65760 Eschborn	
PLANINHALT	Lageplan M 1:500 Plan Realteilung M1:500	DATUM 12.03.2018
		PROJEKT NR. 789



ANTRAGSTELLER / BAUHERR: PGKS Wohnbau GmbH, Düsseldorf Strasse 15, 65760 Eschborn	
UNTERSCHRIFT	
NACHBARN:	
Flurstück 422 Johannes Burges Grundstück GbR, Georg-Kalb-Straße 5-8, 82049 Pullach	GESEHEN UND ZUGESTIMMT
Flurstück 423/1 Burges, Johannes, Georg-Kalb-Straße 5-8, 82049 Pullach	GESEHEN UND ZUGESTIMMT
Flurstück 426/5 Gemeinde Pullach, Johann-Bader-Str. 21, 82049 Pullach	GESEHEN UND ZUGESTIMMT
Flurstück 426/7 Gemeinde Pullach, Johann-Bader-Str. 21, 82049 Pullach	GESEHEN UND ZUGESTIMMT
Flurstück 426/16 Stalger, Thomas, Dr., Josef-Schwarz-Weg 14b, 81479 München	GESEHEN UND ZUGESTIMMT
Flurstück 426/16 Stalger, Ulrike, Josef-Schwarz-Weg 14b, 81479 München	GESEHEN UND ZUGESTIMMT
Flurstück 426/17 Andorfen, André, Georg-Kalb-Straße 14, 82049 Pullach	GESEHEN UND ZUGESTIMMT
Flurstück 426/17 Andorfen, André, Georg-Kalb-Straße 14, 82049 Pullach	GESEHEN UND ZUGESTIMMT
Flurstück 426/17 Großmann, Andrea, Dr., Georg-Kalb-Straße 14, 82049 Pullach	GESEHEN UND ZUGESTIMMT
Flurstück 426/17 Großmann, Jörg-Matthias, Dr., Georg-Kalb-Straße 14, 82049 Pullach	GESEHEN UND ZUGESTIMMT
Flurstück 426/17 Johannsen, Lars, Georg-Kalb-Straße 14, 82049 Pullach	GESEHEN UND ZUGESTIMMT
Flurstück 426/17 Linde, Renate, Georg-Kalb-Straße 14, 82049 Pullach	GESEHEN UND ZUGESTIMMT
Flurstück 426/17 Polheim, Annette, von, Georg-Kalb-Straße 14, 82049 Pullach	GESEHEN UND ZUGESTIMMT
Flurstück 426/17 Richter, Lucia-Maria, Georg-Kalb-Straße 14, 82049 Pullach	GESEHEN UND ZUGESTIMMT
Flurstück 426/17 Richter, Zsolt Vladimir, Georg-Kalb-Straße 14, 82049 Pullach	GESEHEN UND ZUGESTIMMT
Flurstück 426/17 Schwarz, Jochen, Dr., Georg-Kalb-Straße 14, 82049 Pullach	GESEHEN UND ZUGESTIMMT
Flurstück 426/17 Schwarz, Mariola, Dr., Georg-Kalb-Straße 14, 82049 Pullach	GESEHEN UND ZUGESTIMMT
Flurstück 430 Gemeinde Pullach, Johann-Bader-Str. 21, 82049 Pullach	GESEHEN UND ZUGESTIMMT
Flurstück 432/3 Gemeinde Pullach, Johann-Bader-Str. 21, 82049 Pullach	GESEHEN UND ZUGESTIMMT
ENTWURFSVERFASSER: landau + kindelbacher ARCHITECTEN INNENARCHITECTEN landau + kindelbacher Architekten Innenarchitekten GmbH Theodorstraße 17 D-80333 München T +49 89 24 52 89 10 F +49 89 24 52 89 24 info@landaukindelbacher.de www.landaukindelbacher.de	
UNTERSCHRIFT ARCHITEKT	

FERTIGUNG	
Austauschplan zu Anträgen auf Vorbescheid vom 12.02.2018	
ORT DES VORHABENS:	Georg-Kalb-Str.12a 82049 München Flurstück Nr. 426/ 9
ART DES VORHABENS:	NEUBAU VON 6 EINFAMILIENHÄUSER MIT JEW.DOPPELGARAGE UND STELLPLÄTZEN GGF. TIEFGARAGE
ANTRAGSTELLER / BAUHERR:	PGKS Wohnbau GmbH Düsseldorfer Strasse 15 65760 Eschborn
PLANINHALT	Draufsicht M 1:200 Geländeschnitt mit Abbildung Gebäude M 1:200
DATUM 12.03.2018	PROJEKT NR. 789

[illegible]

ANTRAGSSTELLER PGKS Wohnbau GmbH
Düsseldorfer Straße 15
65760 Eschborn

ENTWURFSVERFASSER

Landchaftsarchitekten
GmbH

Frankfurter Str. 14
81669 München

☎ +49 (0)69 4622 53 - 40

Stempel _____
Unterschrift _____

Antrag auf Vorbescheid	Anlage Gesamtübersicht
------------------------	------------------------

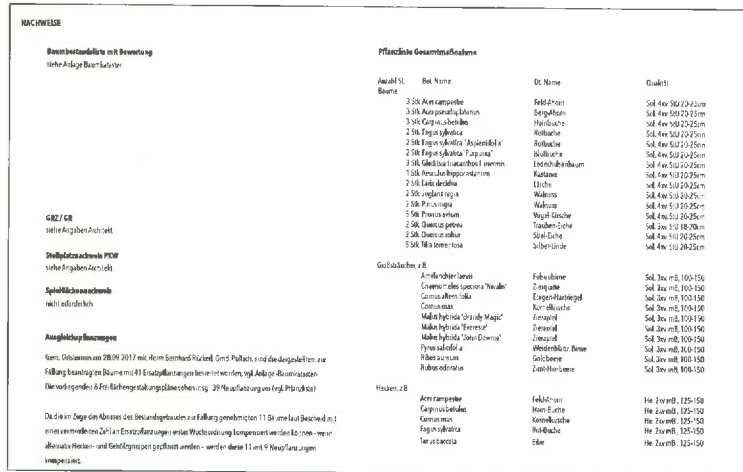
GRUNDEIGENTÜMER

ORT DES VORHABENS	Georg-Kalb-Str. 12a 82049 Großhesselohe Flur-Nr. 426/9 Gemarkung Pullach i. Isartal
----------------------	--

ART DES
VORHABENS

PLANINHALT	BAUMBESTANDSPLAN GESAMT
------------	-------------------------

PLANFERTIGER			Datum	Bearbeiter	Malgröße
			1075 LP_488P G 200	83X116	

[illegible]

ANTRAGSSTELLER: PGKS Wohnbau GmbH
Düsseldorfer Straße 15

ENTWURFSVERFASSER

Stempel	Unterschrift
Antrag auf Verabschiedung	Anlage Gesamtübersicht

GRUNDEIGENTUMER: FGKS Wohnbau GmbH
Düsseldorfer Straße 15

ORT DES
VORHABENS

ART DES VORHASENS

MIT JEWEILIGER DOPPELGARAGE/STELLPLATZ			
PLANINHALT	FRIEBLÄCHENGESTALTUNGSPLAN GESAMT		
