

Gräberfelder

Vorh. Thujenhecke

Werkhof

Durchgang barrierefrei

Trennwand mit Schiebetor und Müll

Zugang barrierefrei

Fahrradstellplätze Schotterrasen

Durchgang barrierefrei

Sitzen unter Platanen

Zugang barrierefrei

Platanen dachförmig geschnitten

Durchgang barrierefrei

Grosspflasterzeile als Randabgrenzung

Stelplatz gepflastert

Stelplätze gepflastert


Hainbuchen

Stelplatzzufahrt asphaltiert

Vorh. Thujenhecke

Zugang Friedhof Plattenbelag  
Abgrenzung Poller

Fahrradstellplätze Schotterrasen

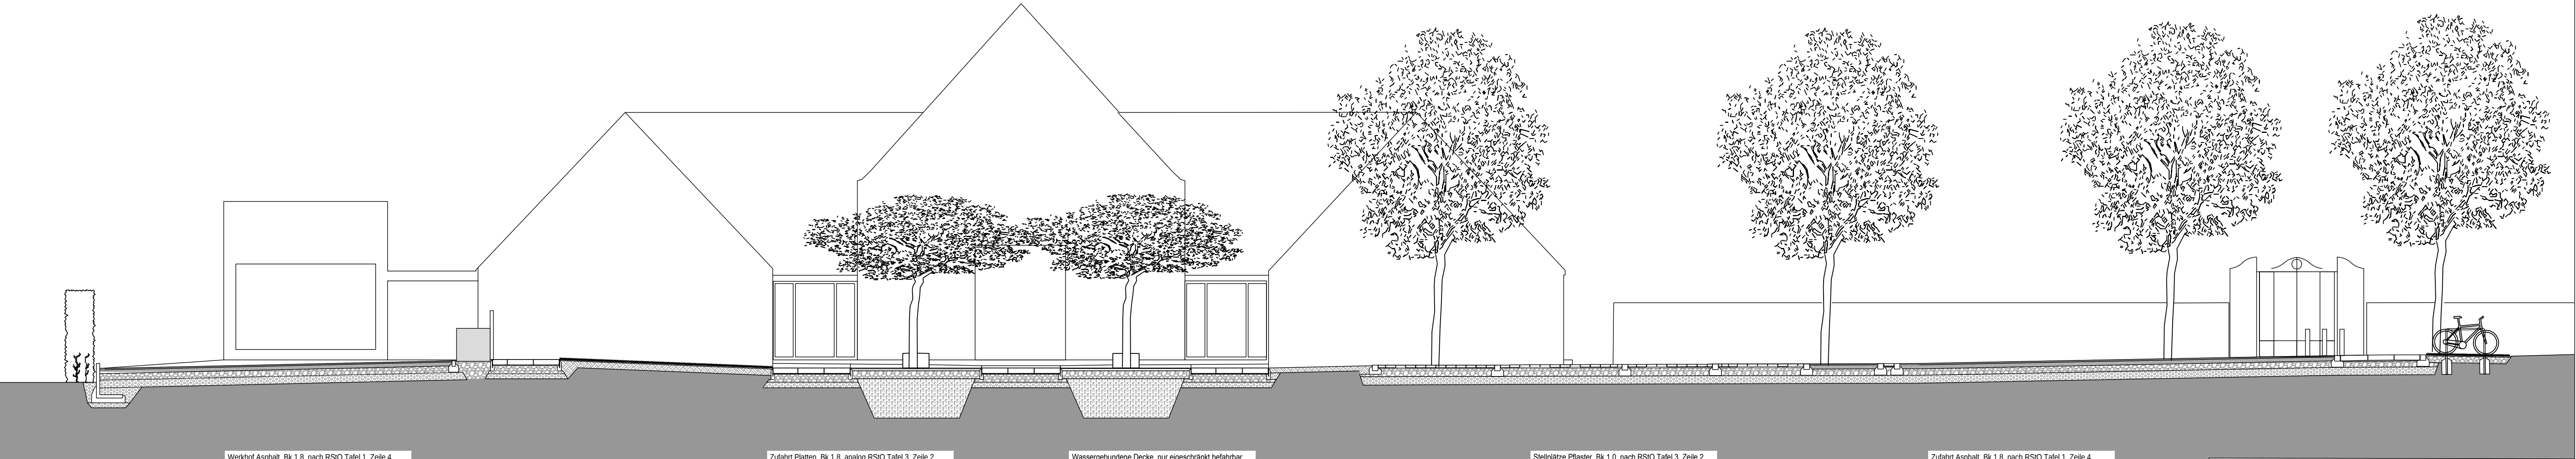

|                                                     |       |
|-----------------------------------------------------|-------|
| Werkhof Asphalt, Bk 1,8, nach RSIO Tafel 1, Zeile 4 |       |
| Asphalt-Deckschicht AC 11 DN 50/70                  | 4 cm  |
| Asphalt-Tragschicht AC 32 TN 50/70                  | 12 cm |
| Kies-Tragschicht 0/32                               | 20 cm |
| Frostschuttschicht                                  | 24 cm |
| Frostsicherer Aufbau                                | 60 cm |

|                                                       |       |
|-------------------------------------------------------|-------|
| Zufahrt Platten, Bk 1,8, analog RSIO Tafel 3, Zeile 2 |       |
| Betonplatten                                          | 16 cm |
| Bettungsmaterial                                      | 4 cm  |
| Kies-Tragschicht 0/32                                 | 25 cm |
| Frostschuttschicht                                    | 15 cm |
| Frostsicherer Aufbau                                  | 60 cm |

|                                                    |        |
|----------------------------------------------------|--------|
| Wassergebundene Decke, nur eingeschränkt befahrbar |        |
| Deckschicht 0/3                                    | 3 cm   |
| Deckschicht 0/11                                   | 6 cm   |
| Kies-Tragschicht 0/32                              | 25 cm  |
| Substrat nach VegTraMü                             | 100 cm |

|                                                         |       |
|---------------------------------------------------------|-------|
| Stelplätze Pflaster, Bk 1,0, nach RSIO Tafel 3, Zeile 2 |       |
| Betonpflaster                                           | 8 cm  |
| Bettungsmaterial                                        | 4 cm  |
| Kies-Tragschicht 0/32                                   | 25 cm |
| Frostschuttschicht                                      | 23 cm |
| Frostsicherer Aufbau                                    | 60 cm |

|                                                     |       |
|-----------------------------------------------------|-------|
| Zufahrt Asphalt, Bk 1,8, nach RSIO Tafel 1, Zeile 4 |       |
| Asphalt-Deckschicht AC 11 DN 50/70                  | 4 cm  |
| Asphalt-Tragschicht AC 32 TN 50/70                  | 12 cm |
| Kies-Tragschicht 0/32                               | 20 cm |
| Frostschuttschicht                                  | 24 cm |
| Frostsicherer Aufbau                                | 60 cm |

| Regelschnitt                                                                                            |       |          | Plan Nr.                          |
|---|-------|----------|-----------------------------------|
| Datum                                                                                                   | Index | Änderung | Schnitt A-A'<br>Massstab<br>1:100 |
|   |       |          |                                   |
|   |       |          |                                   |
|   |       |          |                                   |
|   |       |          |                                   |
| Holzfurtner + Bahner, Dipl.-Ing. Architekten<br>Schraudolphstrasse 26, 80799 München, Tel 089.273 01 88 |       |          | Datum: 8.3.2018                   |