
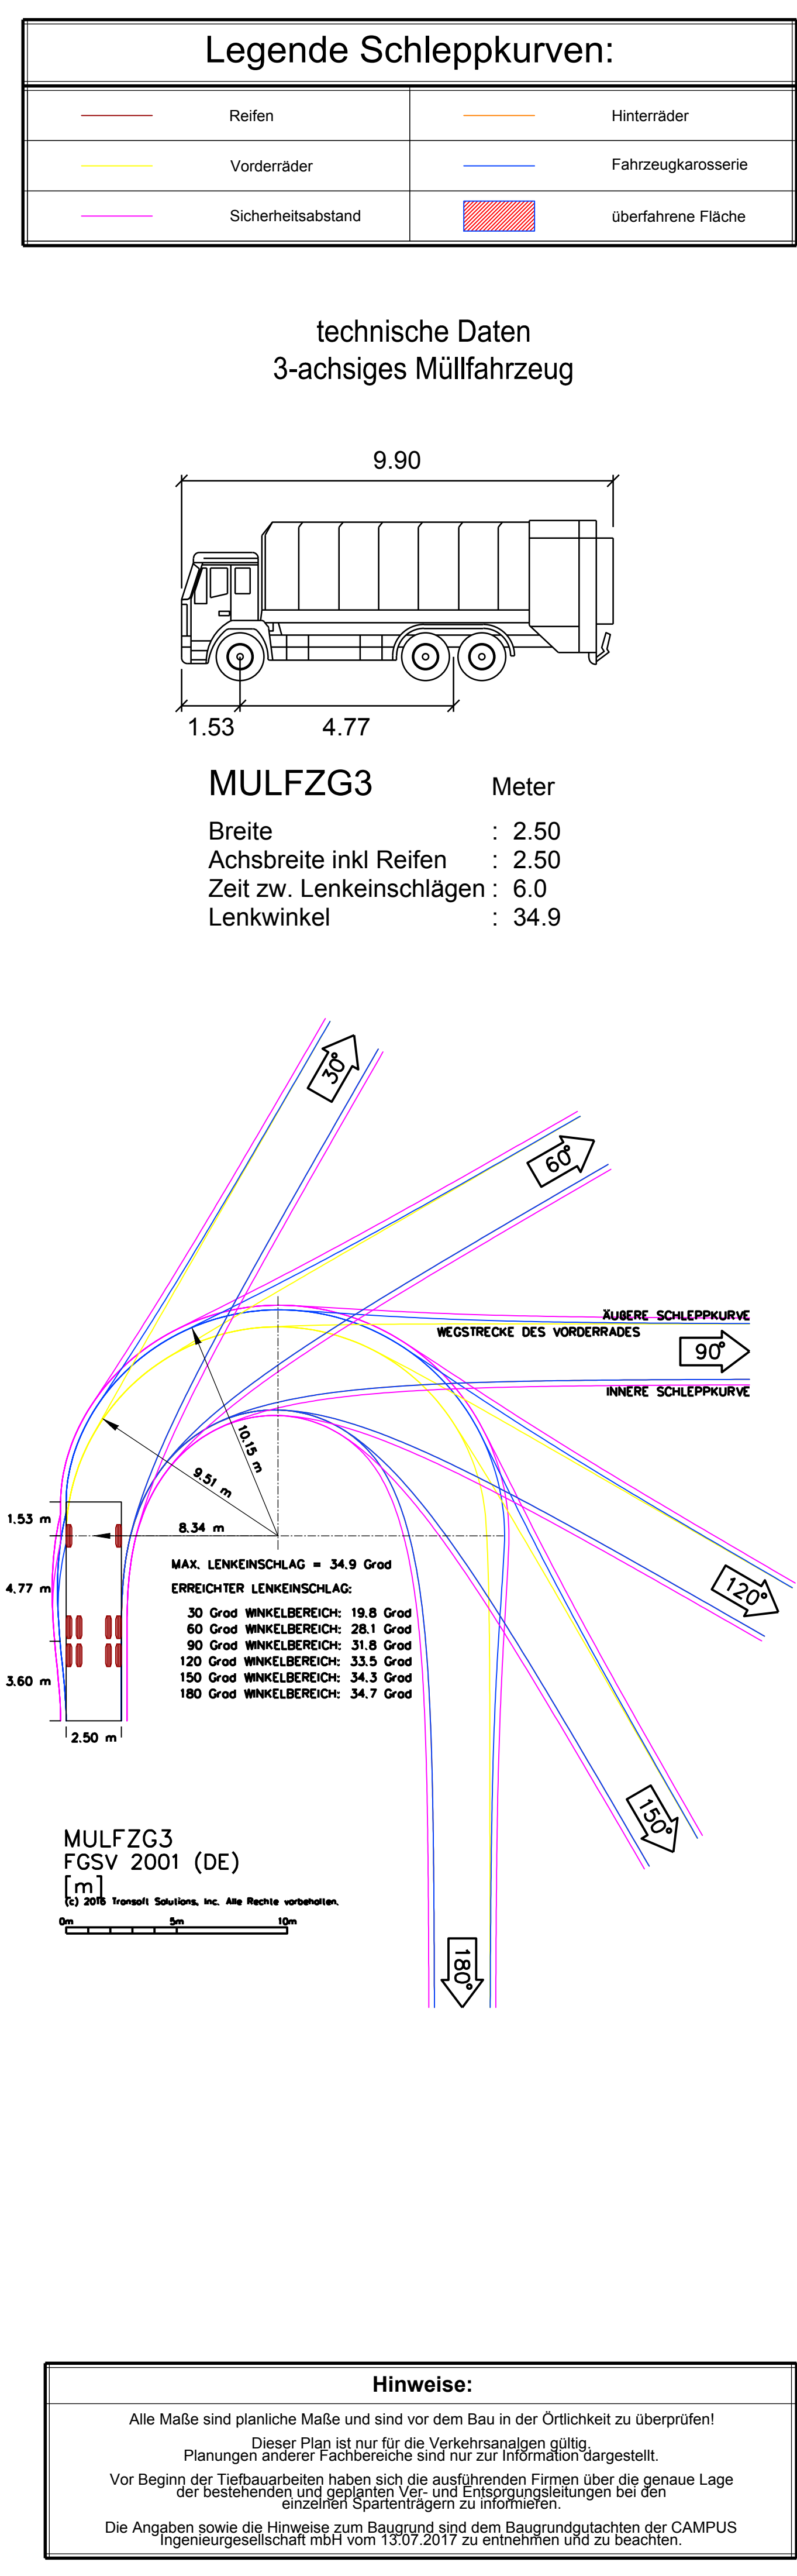


K:\Projekte\117625 Pullach Straßenbauprogramm 2018\Autocad\Vorentwurf\Vorabzug Stand 2018-03-13\117625-3-SP-P_MuStr.dwg

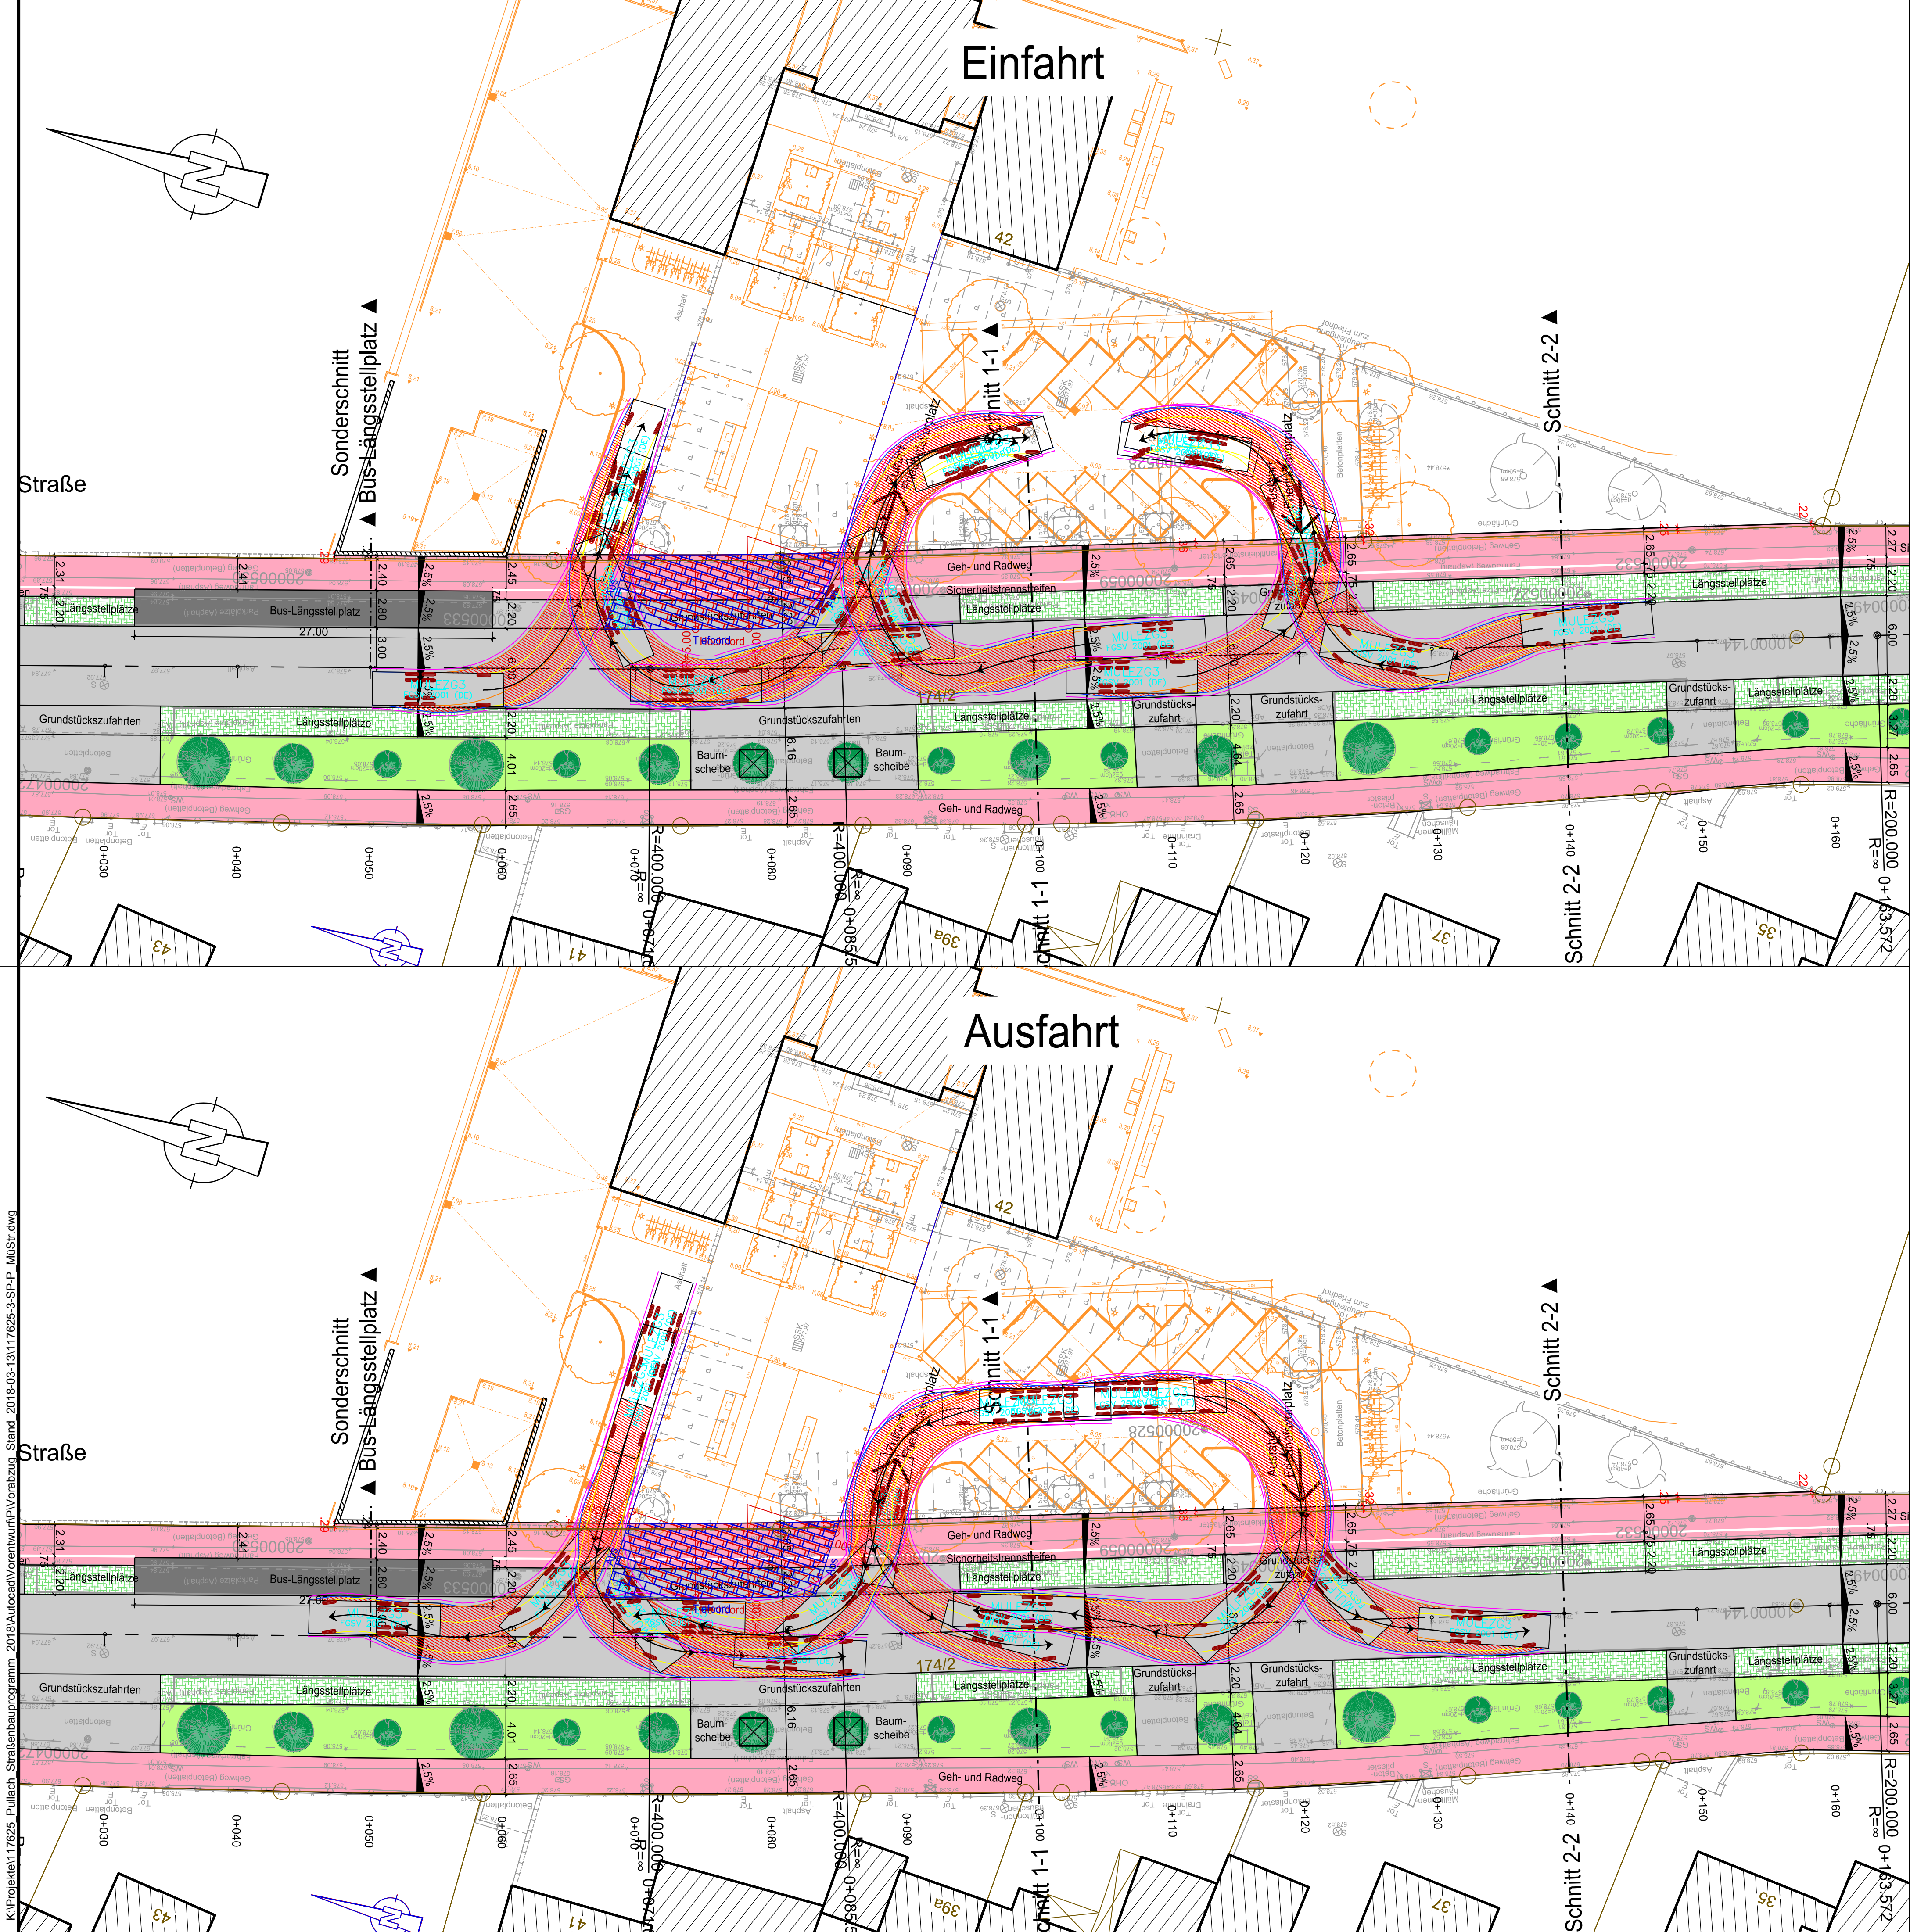

Legende:

Asphalt Fahrbahn/Anpassungsbereich	Fahrbahnquerneigung
Asphalt Geh- und Radweg/Anpassungsbereich	Maßangabe in Meter
Asphalt Bus-Längsstellplatz	Achse mit Hektometrierung
Öffentliche Grünfläche/Anpassungsbereich	Rodung / Rückbau / Abbruch
Betonplatten Gehweg	geplanter Baum
Pflasterdecke aus Betonplatten Münchner Gehwegplatten	bestehender Baum
Pflasterdecke aus Granitgroßpflastersteinen als Rasenfugen-pflaster/Anpassungsbereich	

Plangrundlagen:

Höhenstatus	HS 100 DHHN12 NN-Höhen in Meter
Lagestatus	LS120 DHND90 GK4-Koordinaten
DFK	Kartengrundlage Geobasisdaten © Landesamt für Vermessung u. Geoinformation Stand: 29.10.2015
Sparten	Steinbacher CONSULT Richard-Wagner-Straße 6, 86356 Neusäß Stand: 27.07.2017
Münchener Straße gebaut	Steinbacher CONSULT Richard-Wagner-Straße 6, 86356 Neusäß Stand: 17.06.2010
Vermessung Münchenerstr.	Steinbacher CONSULT Nikolausstraße 4, 82211 Herrsching Stand: 11.11.2015
Vermessung Münchenerstr.	Steinbacher CONSULT Nikolausstraße 4, 82211 Herrsching Stand: 27.11.2015
Vermessung Münchenerstr.	Steinbacher CONSULT Nikolausstraße 4, 82211 Herrsching Stand: 30.11.2015
Vermessung Münchenerstr.	Steinbacher CONSULT Nikolausstraße 4, 82211 Herrsching Stand: 03.12.2015
Vermessung Münchenerstr.	Steinbacher CONSULT Nikolausstraße 4, 82211 Herrsching Stand: 21.06.2017
Bodengutachten	Campus Ingenieurgesellschaft Fürstenrieder Straße 267, 81377 München Stand: 13.07.2017
Planung Friedhofsvorplatz	Holzfurtner + Bahner Architekten Schraudolphstraße 26, 80799 München Stand: 12.02.2018

Gemeinde Pullach

Strassenbauprogramm 2018 - Münchener Straße

Schleppkurvenprüfung
Münchener Straße Teil 1

Vorentwurf
Proj.Nr.: 117 625
Datum: Neusäß, den 13.03.2018

Vermessen: Gerber	Bestand gezeichnet: Metzger	Maßstab: 1:250	Plangröße: 0.58qm
Entworfen: Kraus/ Landgraf	Planung gezeichnet: Landgraf	Plan-Nr.: 117625-3.3-SP	Beilage-Nr.: 4.3
Geprüft:	Bauleitung: Rappel		

Index	Datum	Art der Änderung	Name
a			
b			
c			

WASSER | VERKEHR | RAUM | VERMESSUNG | GIS | UMWELT | TECHNIK | BETREUUNG | PLANUNG

Richard-Wagner-Straße 6
86356 Neusäß
Tel.: 0821/46059-0
Fax.: 0821/46059-99

Steinbacher Consult
... invent the future
Ingenieurgesellschaft mbH & Co.KG
www.steinbacher-consult.com | info@steinbacher-consult.com

Alemannenstraße 19 A
86637 Wertingen
Tel.: 08272/9956-0
Fax.: 08272/9956-99

URHEBERRECHTLICH GESCHÜTZT Vervielfältigung und Weitergabe an Dritte UNZULÄSSIG und STRAFBAR