


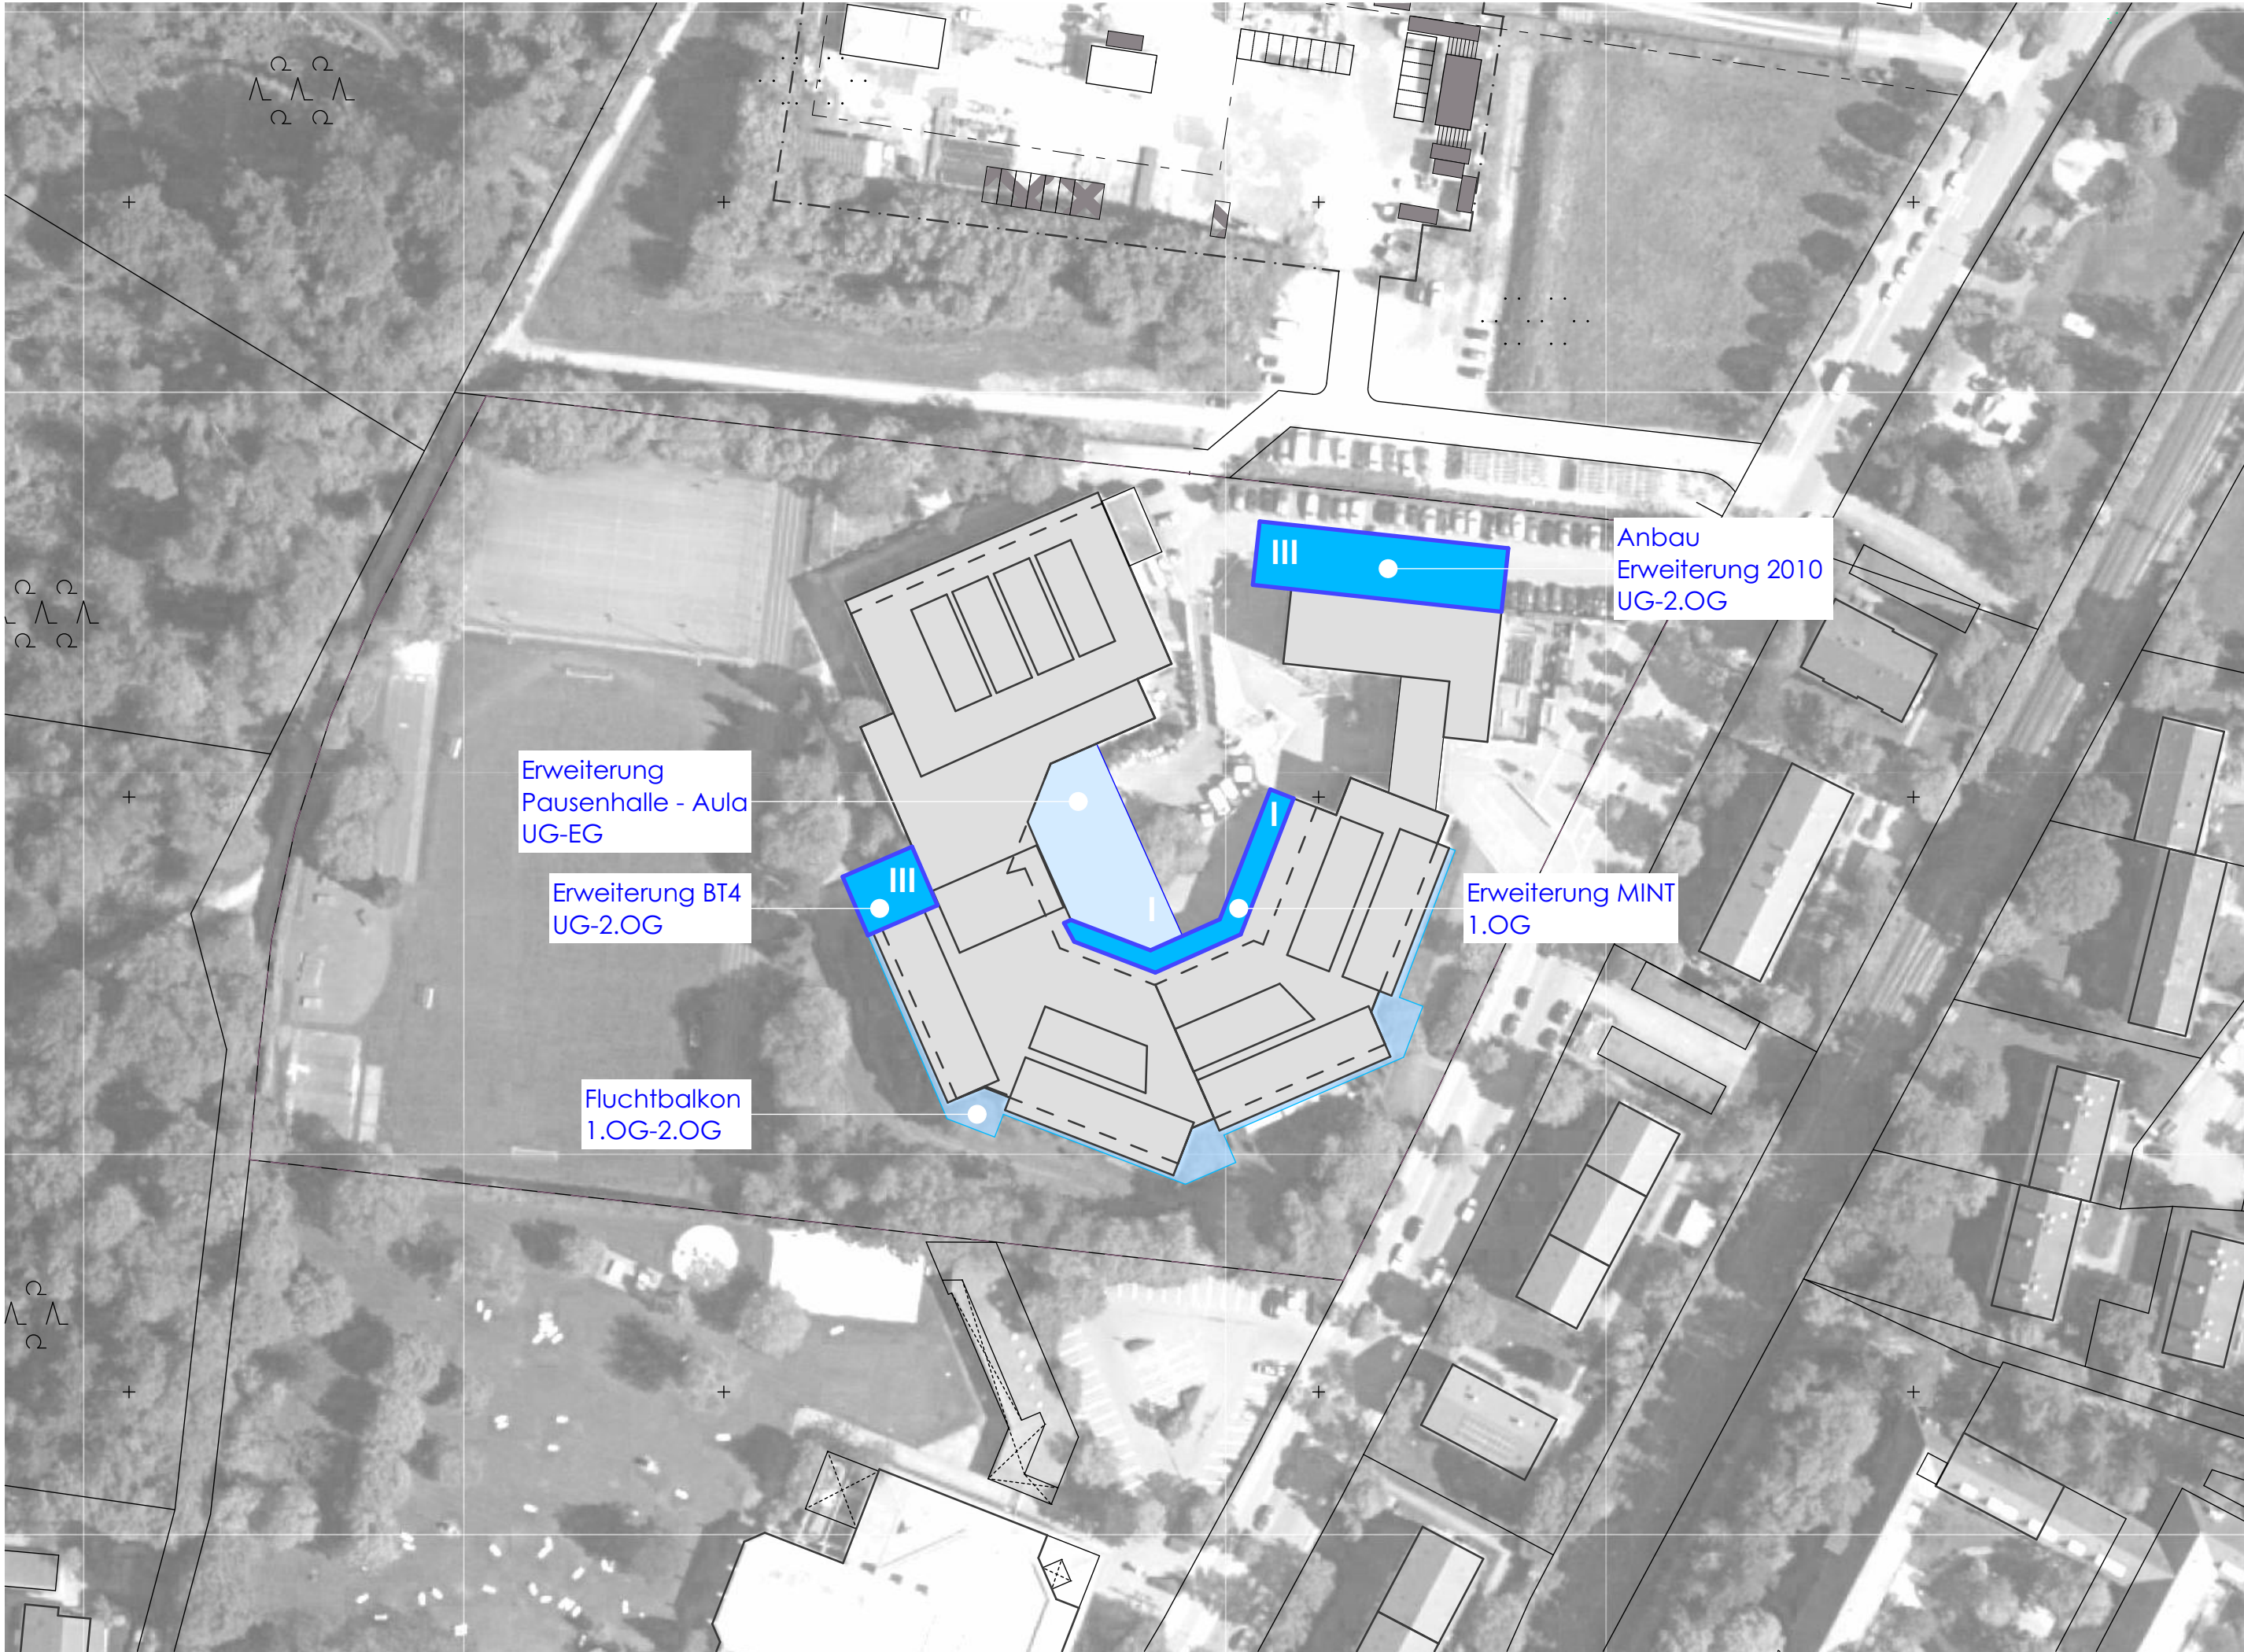

l+m

www.lechner-martin.de

lechner + martin

architekten PartG mbB

mozartstrasse 6

82049 pullach

tel 089 7933361

fax 089 7933362

Projekt	OPG 2030 Machbarkeitsstudie		Maßstab	1:1000	erstellt	07.02.19	Gez.
	PlanNr.	Index					



Offried-Preußler-Gymnasium Pullach

O-P-G Pullach
Hans-Keis-Strasse 61
82049 Pullach / Isartal

Flur-Nr. 163/1
Gemarkung Pullach

PLANINHALT	MASSTAB	PLANNUMMER
Erdgeschoss	1:200	
	INDEX	
BAUHERR UND GRUNDSTÜCKSEIGENTÜMER		
Zweckverband Offried-Preußler-Gymnasium Pullach Johann-Bader-Strasse 21 82049 Pullach / Isartal Tel: 089 - 744 744 - 0 Fax: 089 - 744 744 - 59		
NACHBARN		
Fl-Nr. 163	Gemeinde Pullach i. Isartal	
Fl-Nr. 163/2	Gemeinde Pullach i. Isartal	
Fl-Nr. 163/3	Gemeinde Pullach i. Isartal	
PLANUNG		
lechner + martin architekten PartG mbB mozzartstrasse 6 82049 pullach / isartal tel 089 7933361 fax -62		




Otfried-Preußler-Gymnasium Pullach

O-P-G Pullach
Hans-Keis-Strasse 61
82049 Pullach / Isartal

Flur-Nr. 163/1
Gemarkung Pullach


PLANINHALT	MASSTAB	PLANNUMMER
Obergeschoß MINT-Cluster 8-Lehrer-Verwaltung	1:200	
	INDEX	
BAUHERR UND GRUNDSTÜCKSEIGENTÜMER		
Zweckverband Otfried-Preußler-Gymnasium Pullach Johann-Bader-Strasse 21 82049 Pullach / Isartal Tel: 089 - 744 744 - 0 Fax: 089 - 744 744 - 59		
NACHBARN		
FL-NR. 163	Gemeinde Pullach i. Isartal	
FL-NR. 163/2	Gemeinde Pullach i. Isartal	
FL-NR. 163/3	Gemeinde Pullach i. Isartal	
PLANUNG		
lechner + martin architekten PartG mbB mözartstrasse 6 82049 pullach / isartal tel 089 7933361 fax -62		

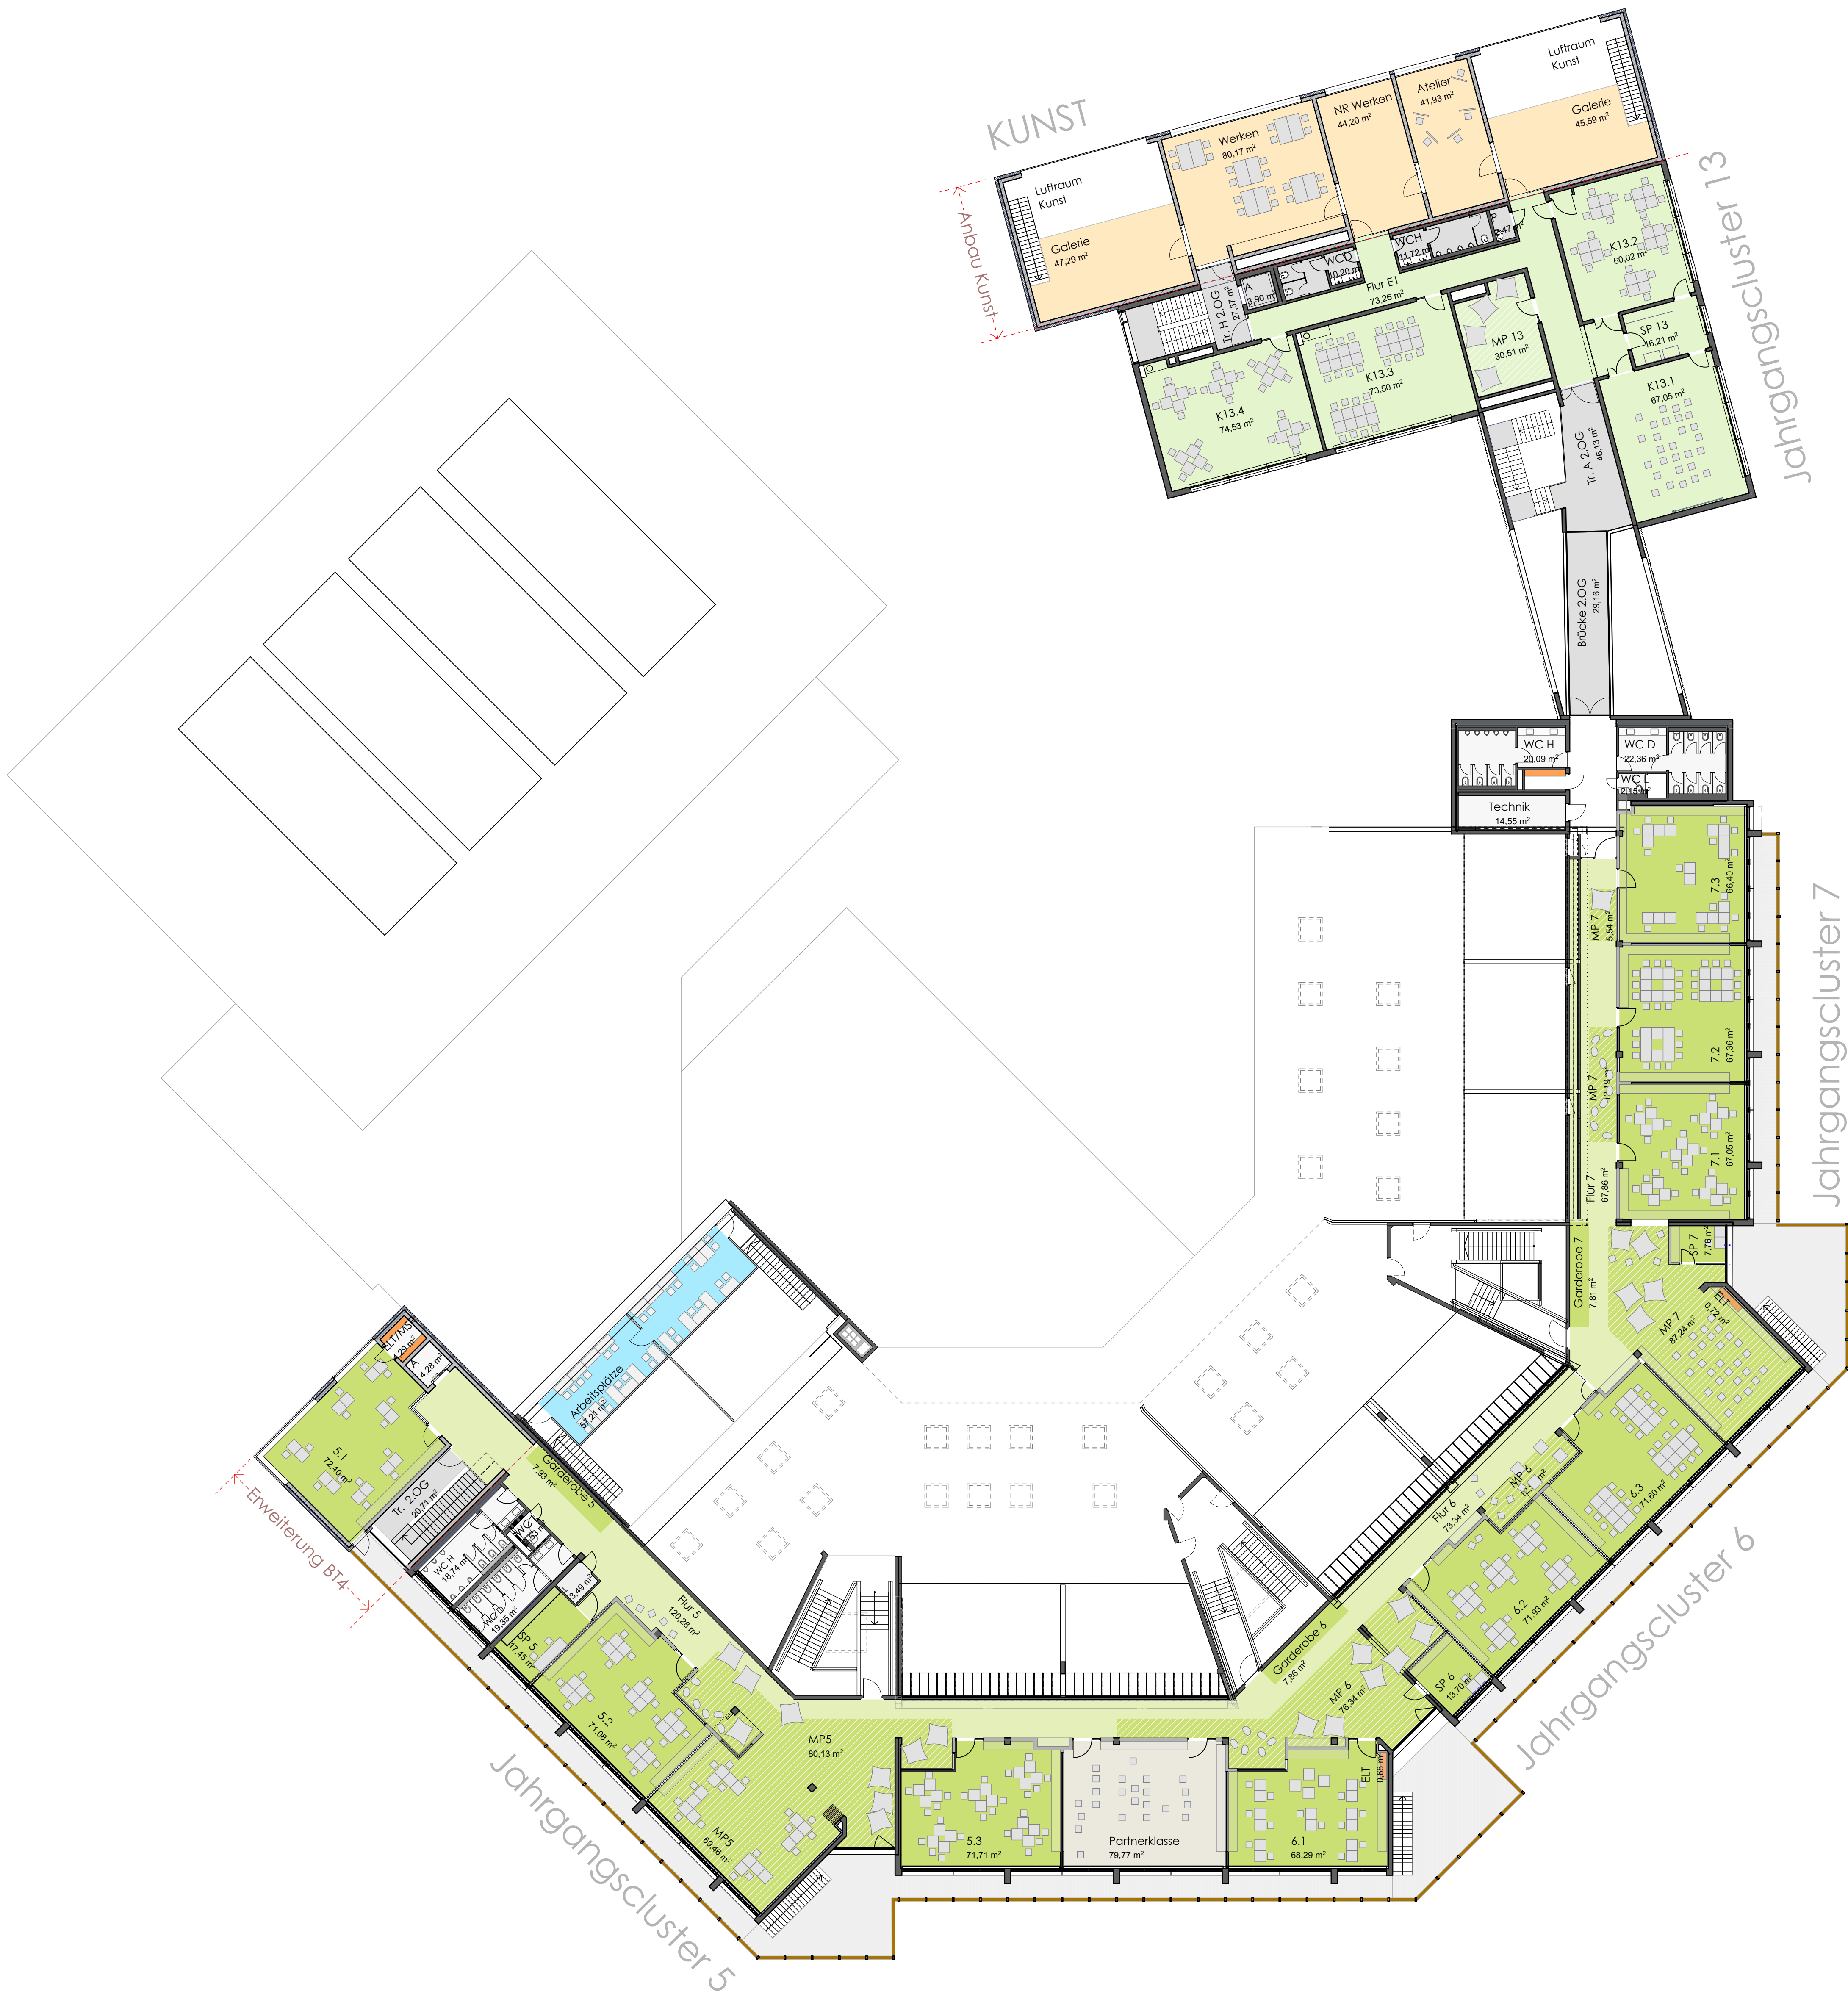

Otfried-Preußler-Gymnasium Pullach

O-P-G Pullach
Hans-Keis-Strasse 61
82049 Pullach / Isartal
Flur-Nr. 163/1
Gemarkung Pullach

PLANINHALT	MASSTAB	PLANNUMMER
2. Obergeschoß Cluster 5-7	1:200	
INDEX		
BAUHERR UND GRUNDSTÜCKSEIGENTÜMER		
Zweckverband Otfried-Preußler-Gymnasium Pullach Johann-Bader-Strasse 21 82049 Pullach / Isartal Tel: 089 - 744 744 - 0 Fax: 089 - 744 744 - 59		
NACHBARN		
FL-NR. 163	Gemeinde Pullach i. Isartal	
FL-NR. 163/2	Gemeinde Pullach i. Isartal	
FL-NR. 163/3	Gemeinde Pullach i. Isartal	
PLANUNG		
lechner + martin architekten PartG mbB mozartstrasse 6 82049 pullach / isartal tel 089 7933361 fax -62		

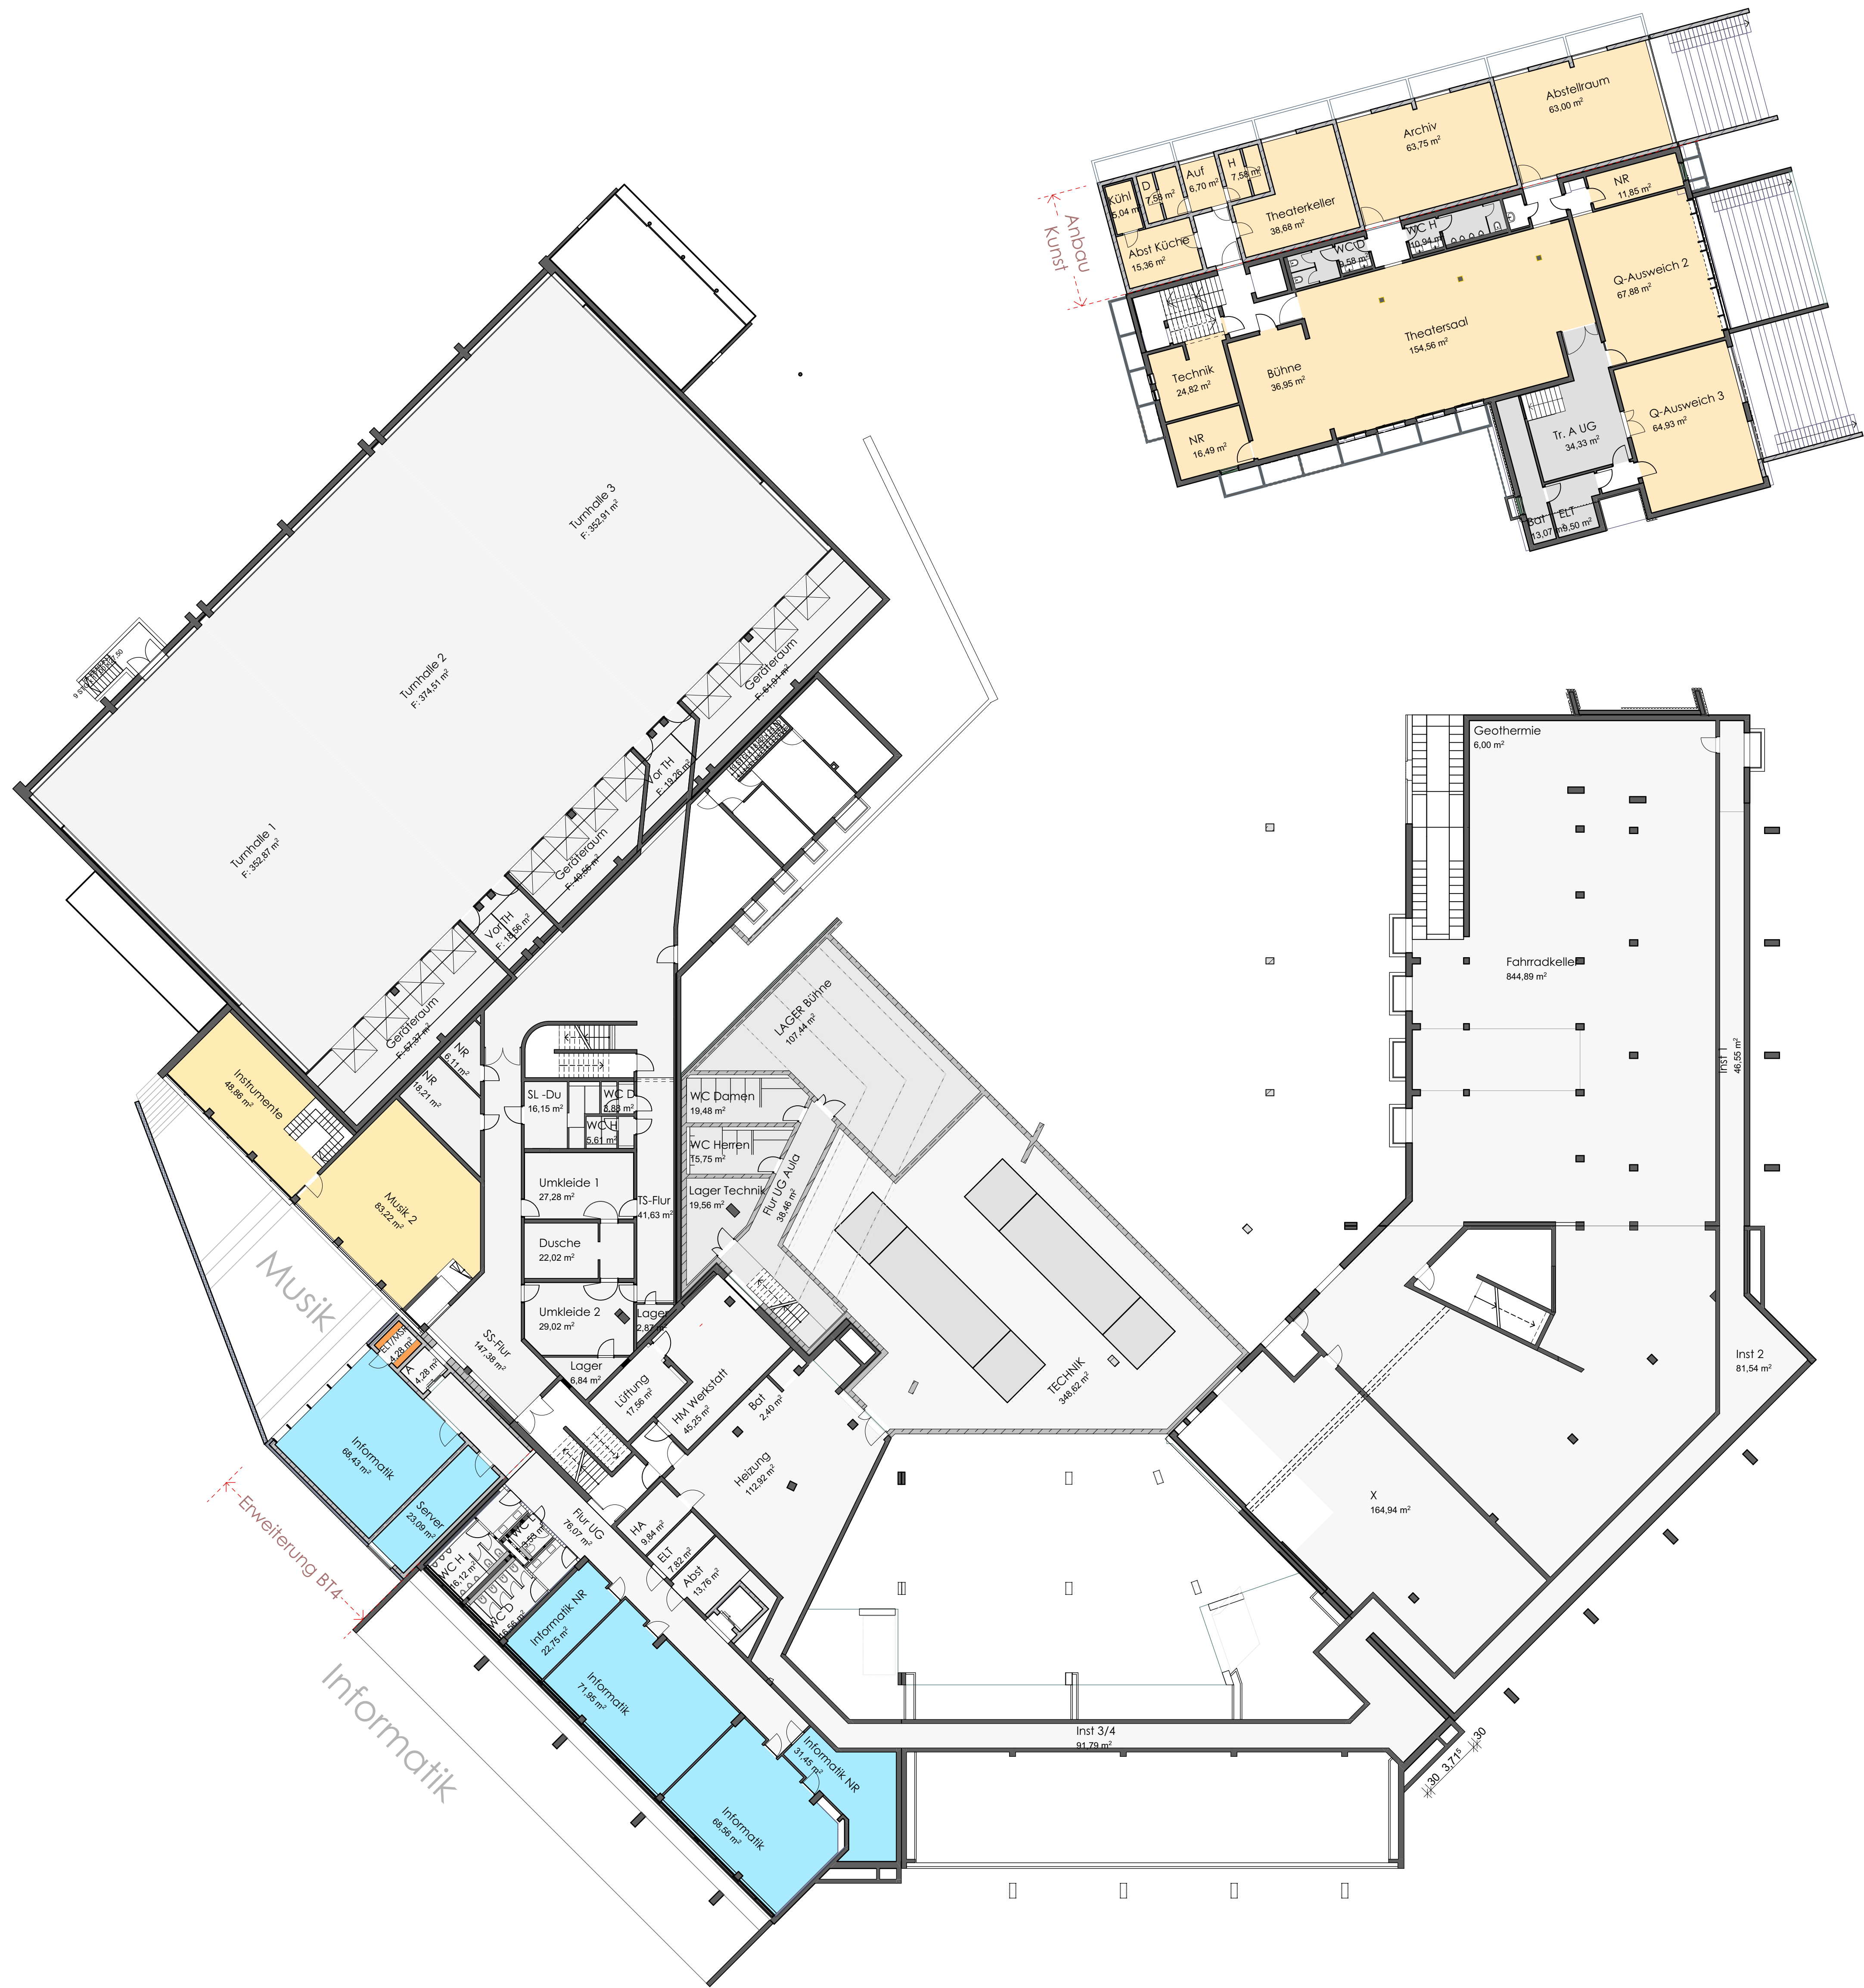


Otfried-Preußler-Gymnasium Pullach


O-P-G Pullach
Hans-Keis-Strasse 61
82049 Pullach / Isartal

Flur-Nr. 163/1
Gemarkung Pullach

PLANINHALT	MASSTAB	PLANNUMMER
Untergeschoß	1:200	
	INDEX	
BAUHERR UND GRUNDSTÜCKSEIGENTÜMER		
Zweckverband Otfried-Preußler-Gymnasium Pullach Johann-Bader-Strasse 21 82049 Pullach / Isartal Tel: 089 - 744 744 - 0 Fax: 089 - 744 744 - 59		
NACHBARN		
Fl-Nr. 163	Gemeinde Pullach i. Isartal	
Fl-Nr. 163/2	Gemeinde Pullach i. Isartal	
Fl-Nr. 163/3	Gemeinde Pullach i. Isartal	
PLANUNG		
lechner + martin architekten PartG mbB Mozartstrasse 6 82049 Pullach / Isartal tel 089 7933361 fax -62		

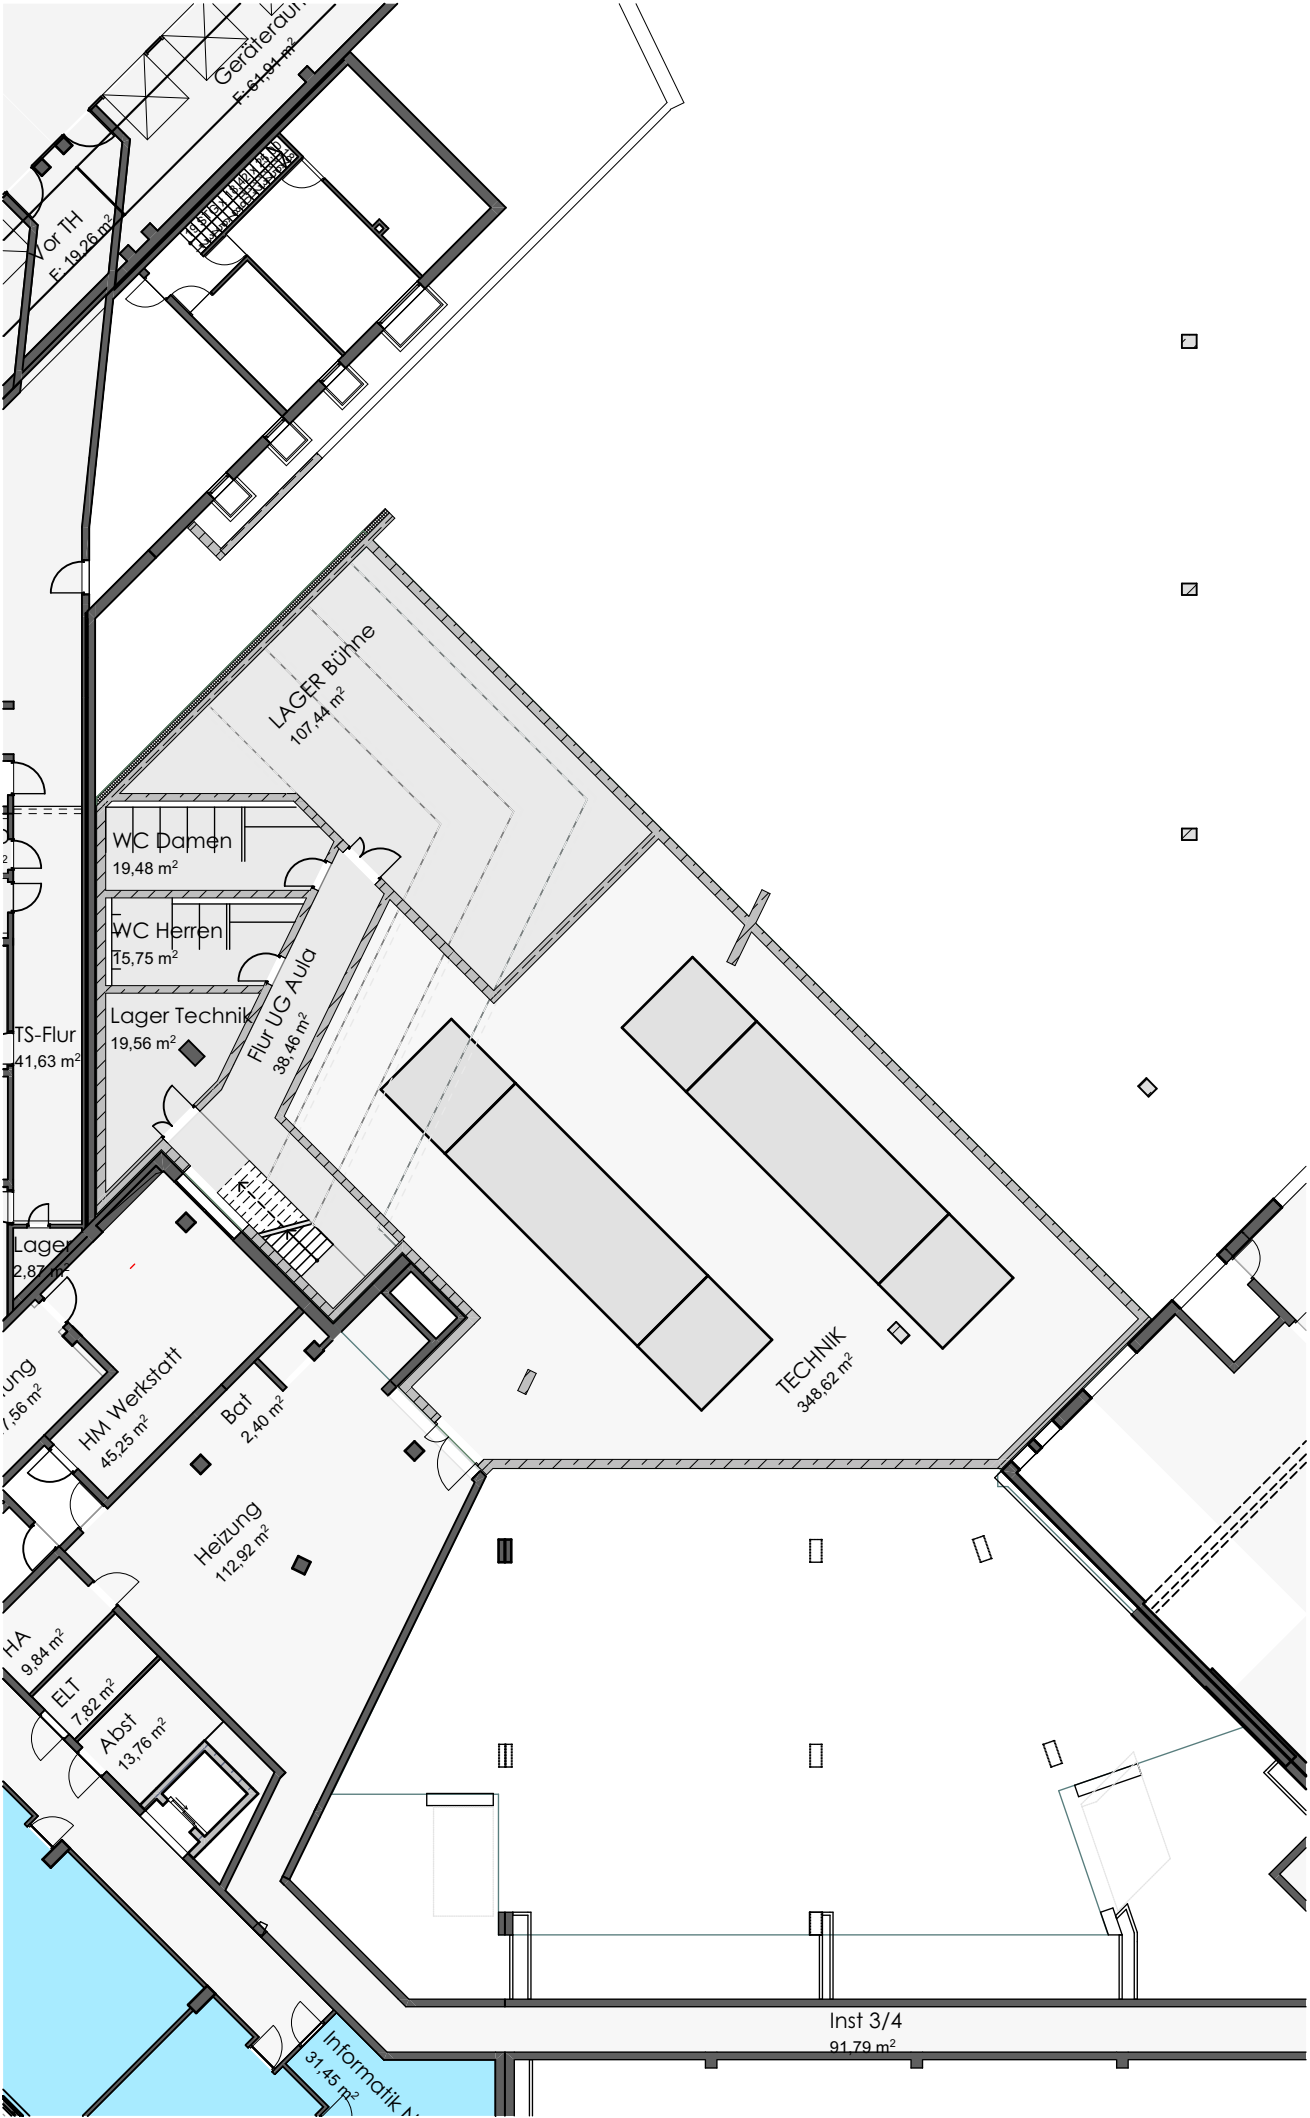

Untergeschoß

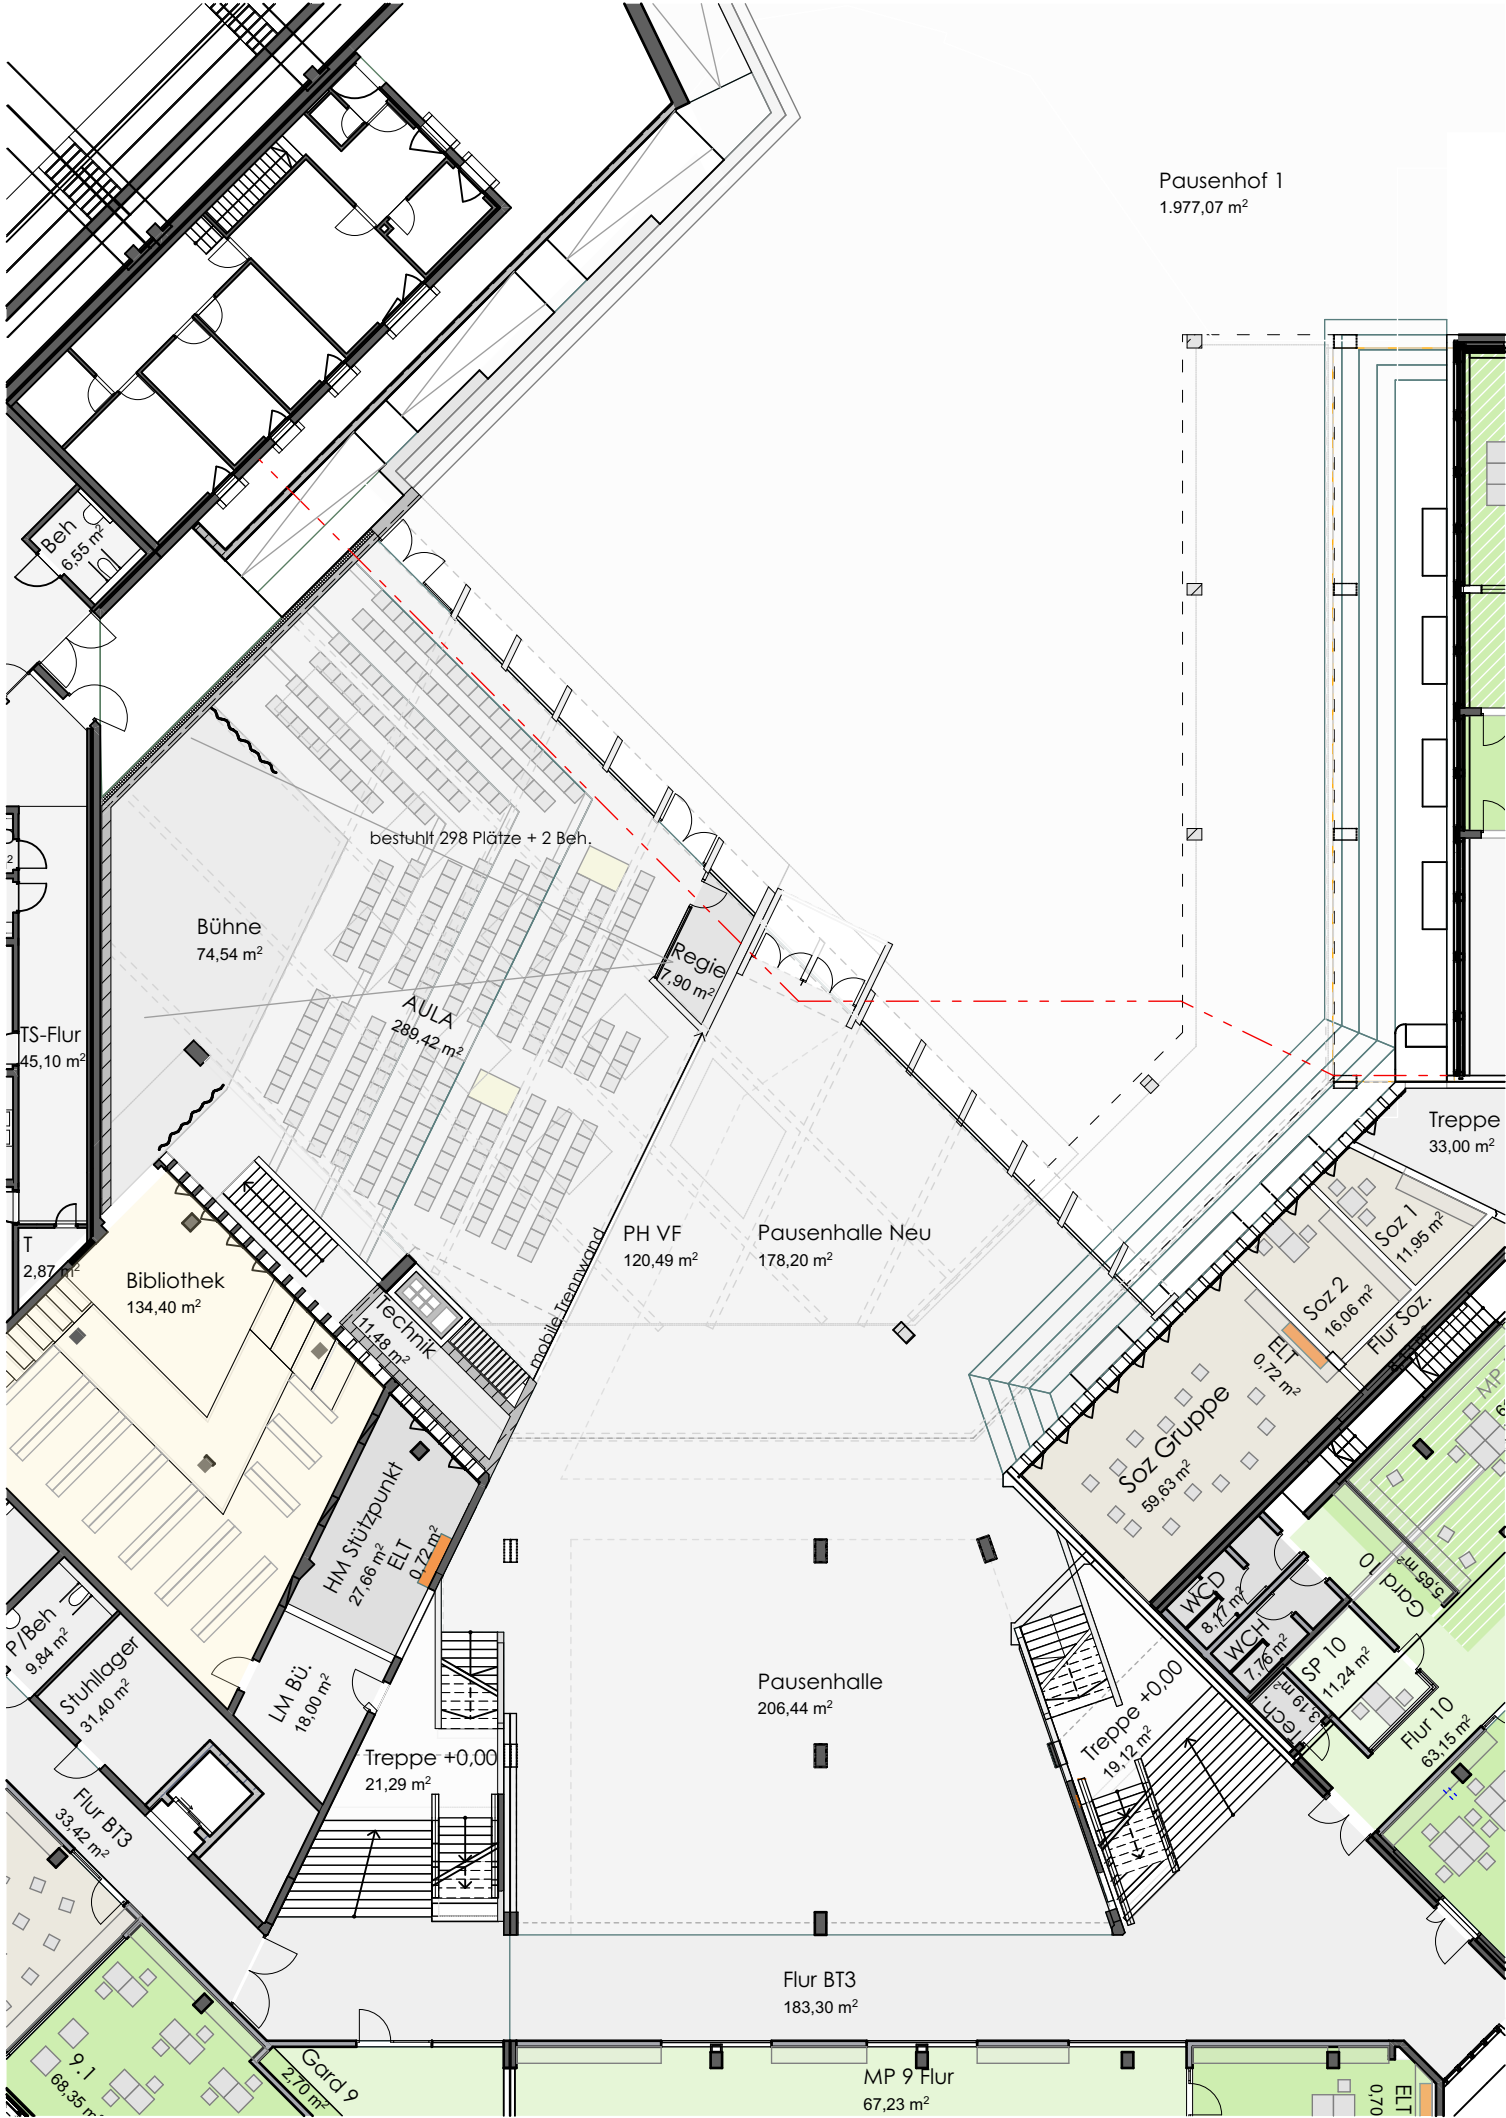

Erdgeschoß

l+m

www.lechner-martin.de

lechner + martin

architekten PartG mbB

mozartstrasse 6

82049 pullach



tel 089 7933361

fax 089 7933362



Projekt	OPG 2030 Machbarkeitsstudie		
	PlanNr.	Index	
Maßstab	1:250		
	erstellt	07.02.19	Gez.
Ausschnitt Erdgeschoß-Untergeschoß			
Aula-Pausenhalle			



Projekt	OPG 2030 Machbarkeitsstudie		Maßstab	1:250
	PlanNr.	Index	erstellt	07.02.19
MINT-Bereich 1. Obergeschoß		Gez.		

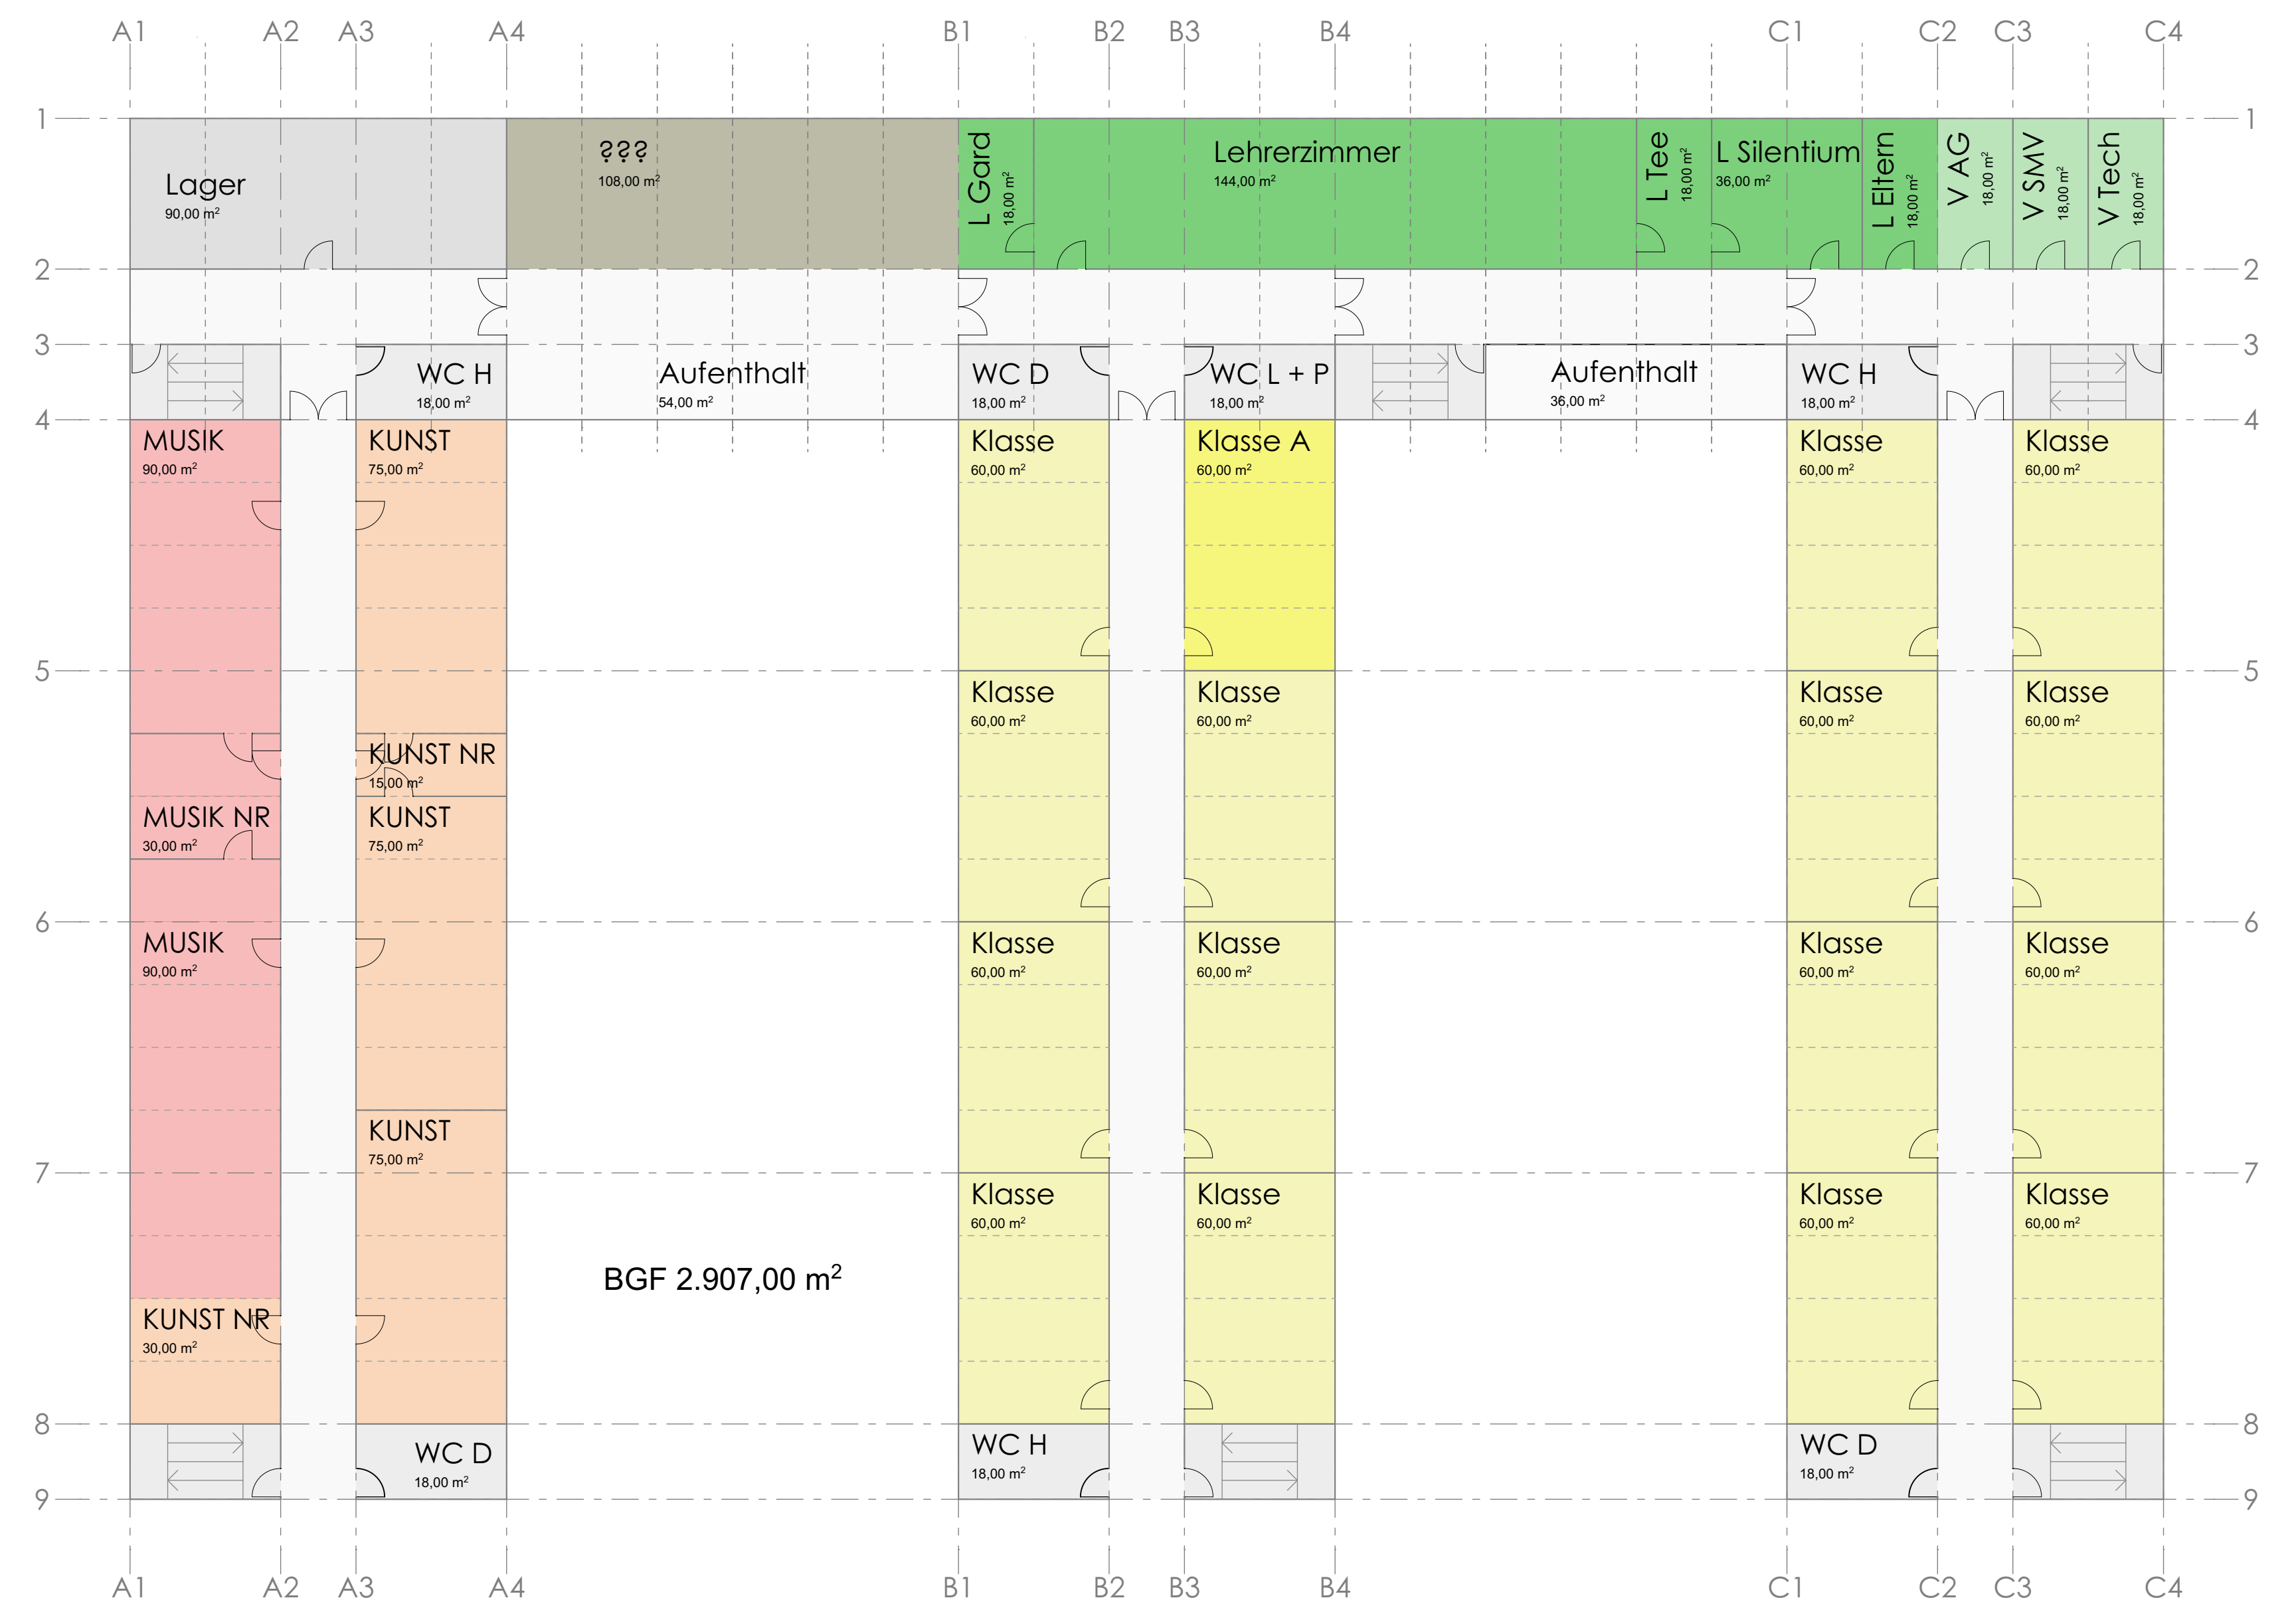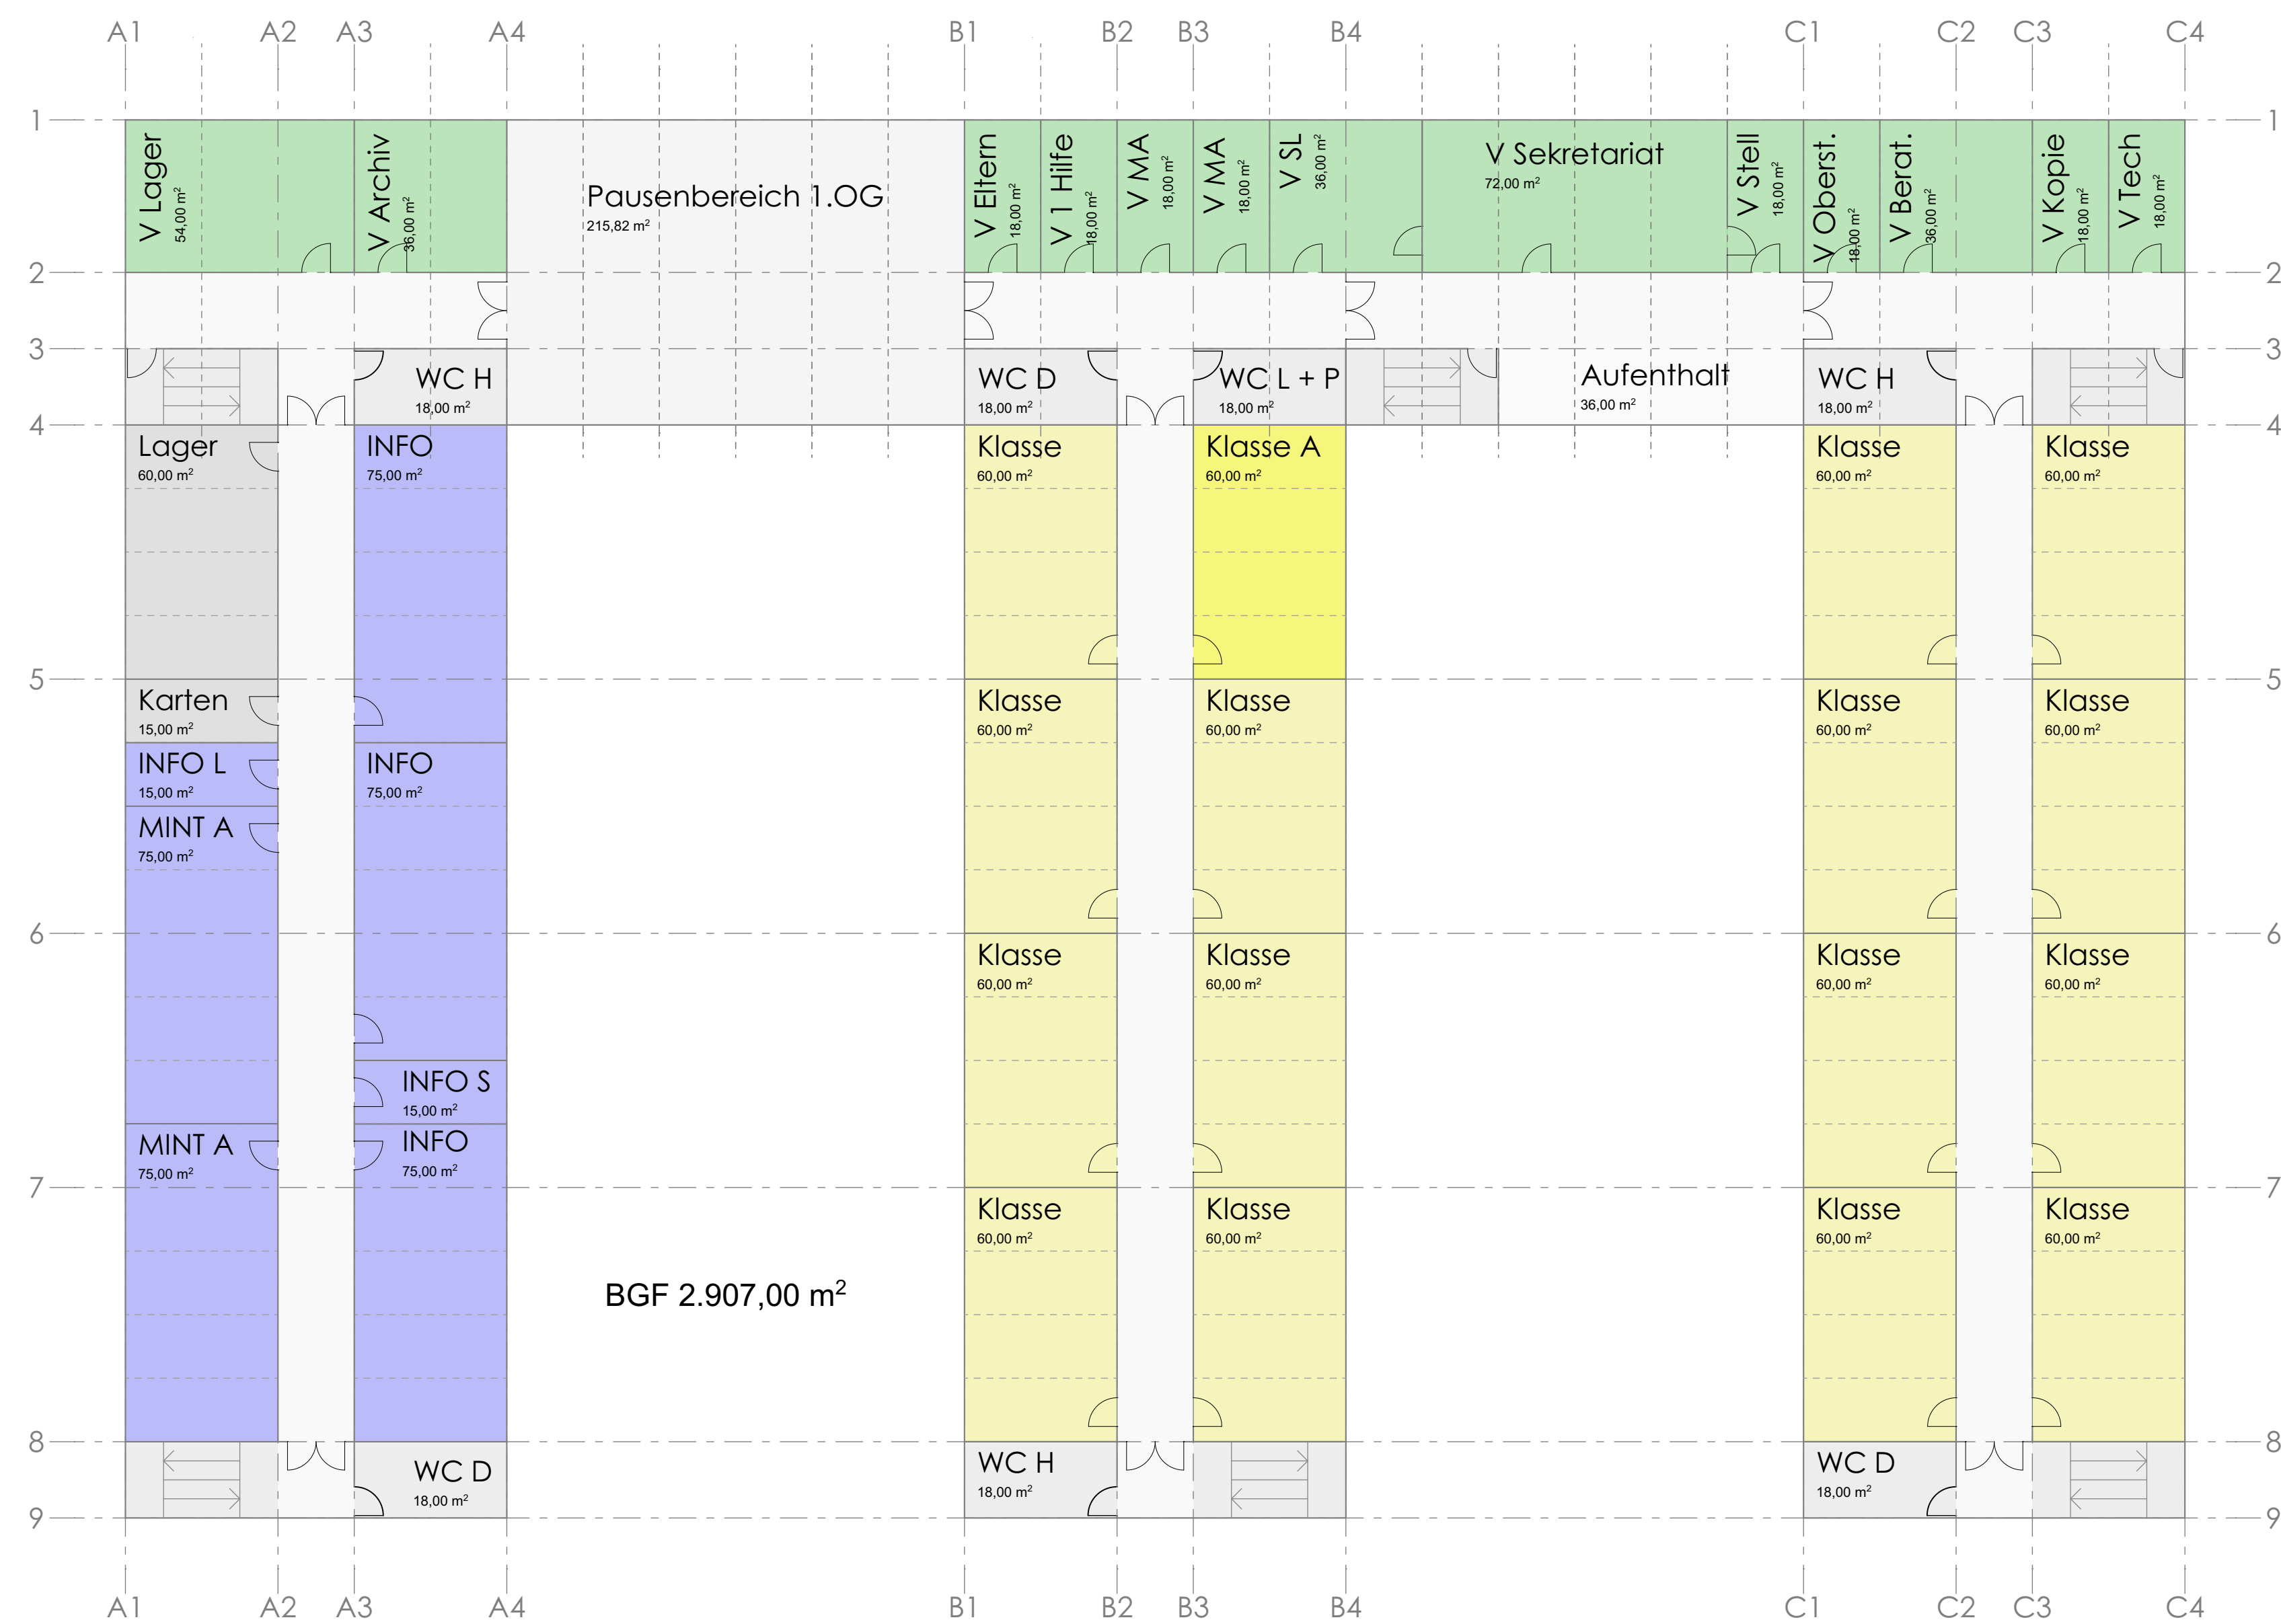

2. Obergeschoß 1:200

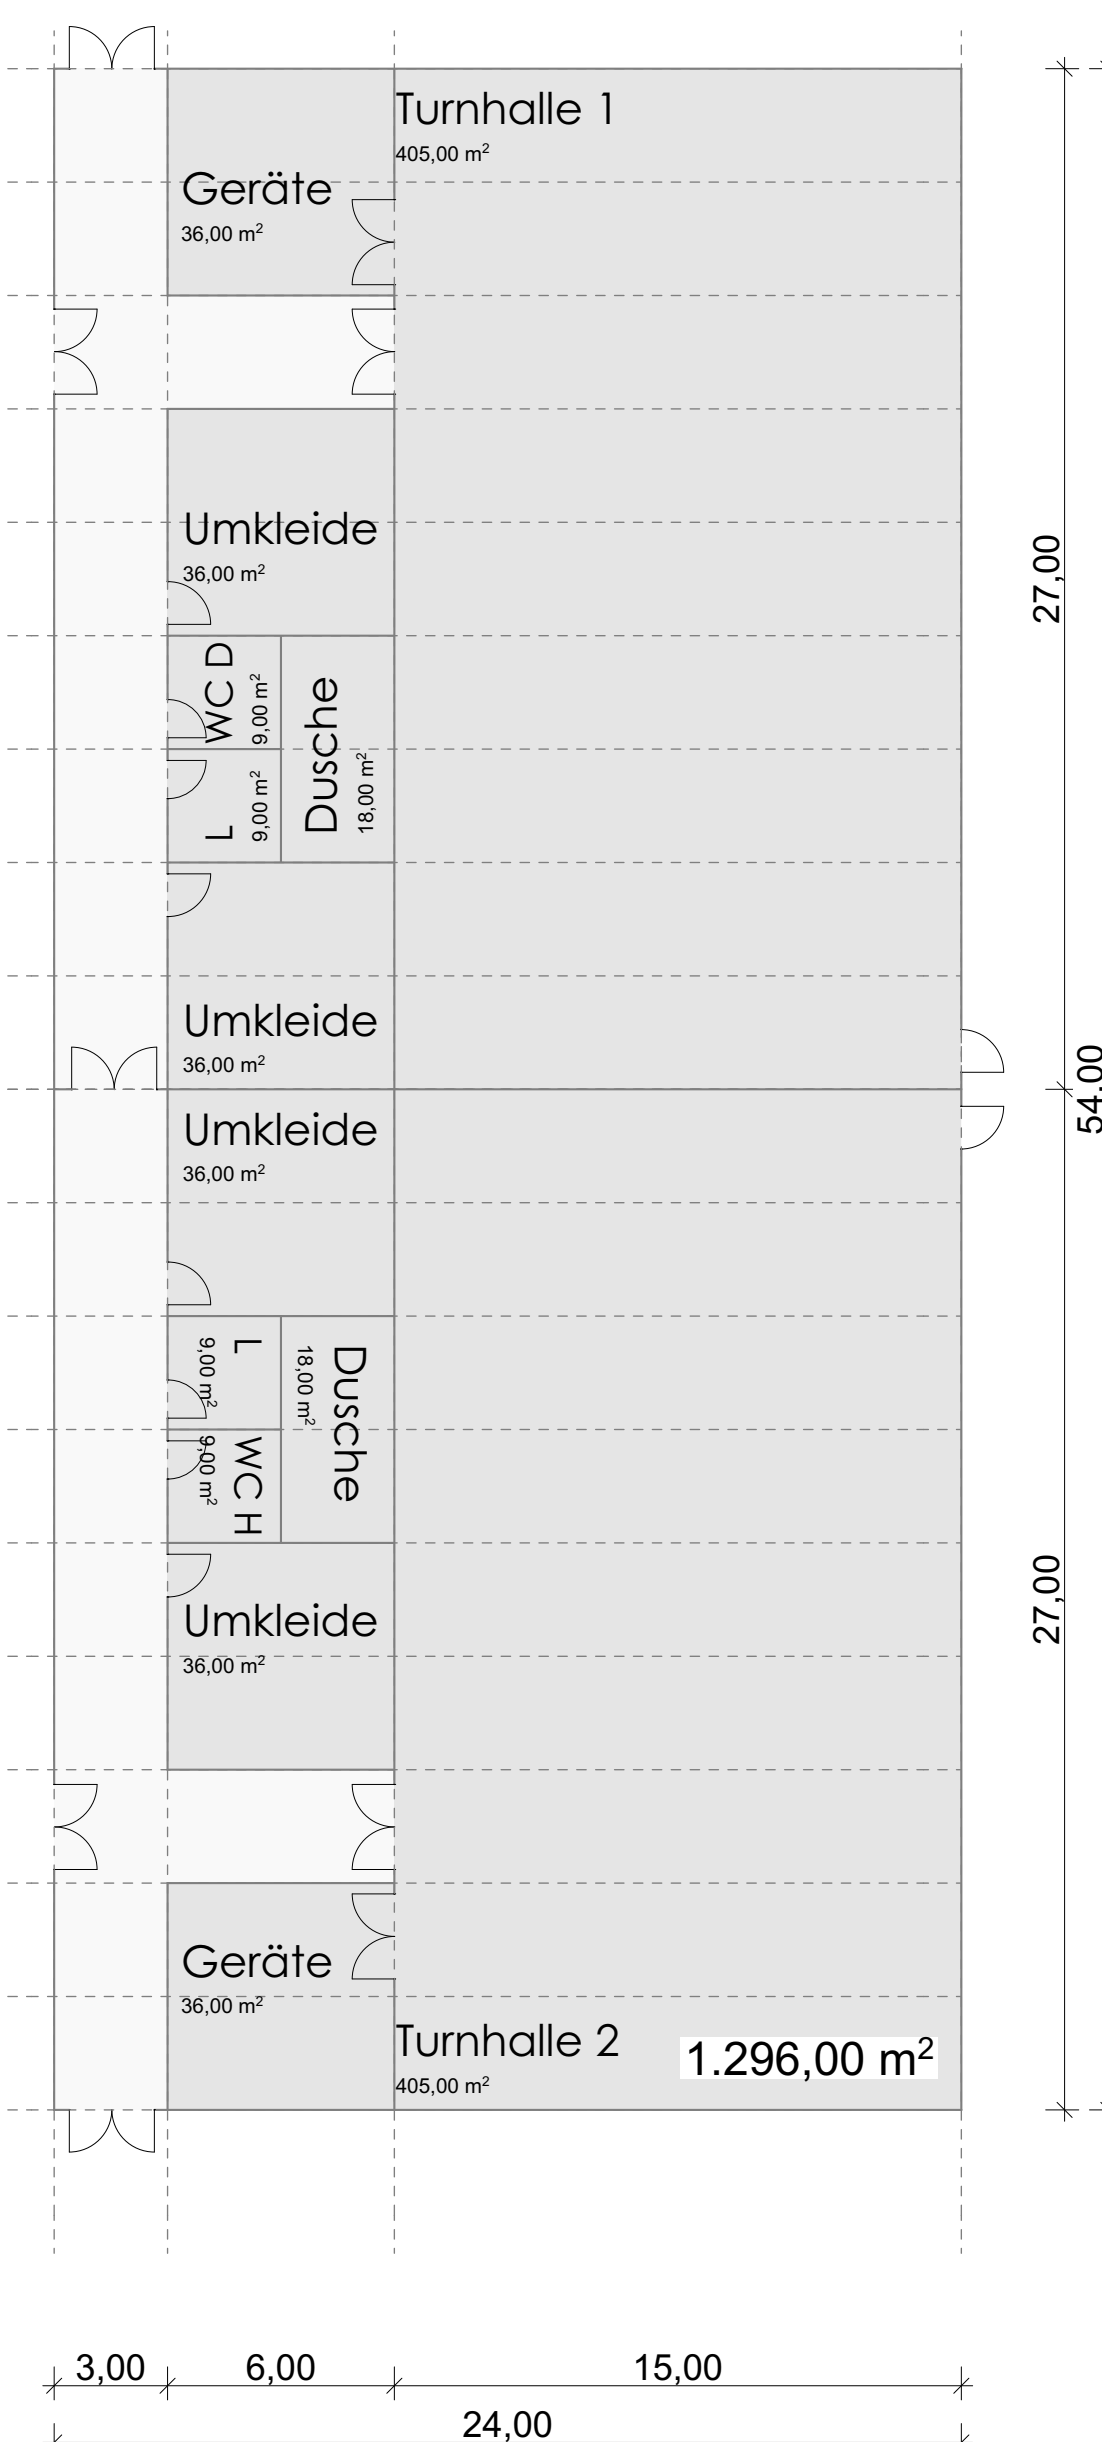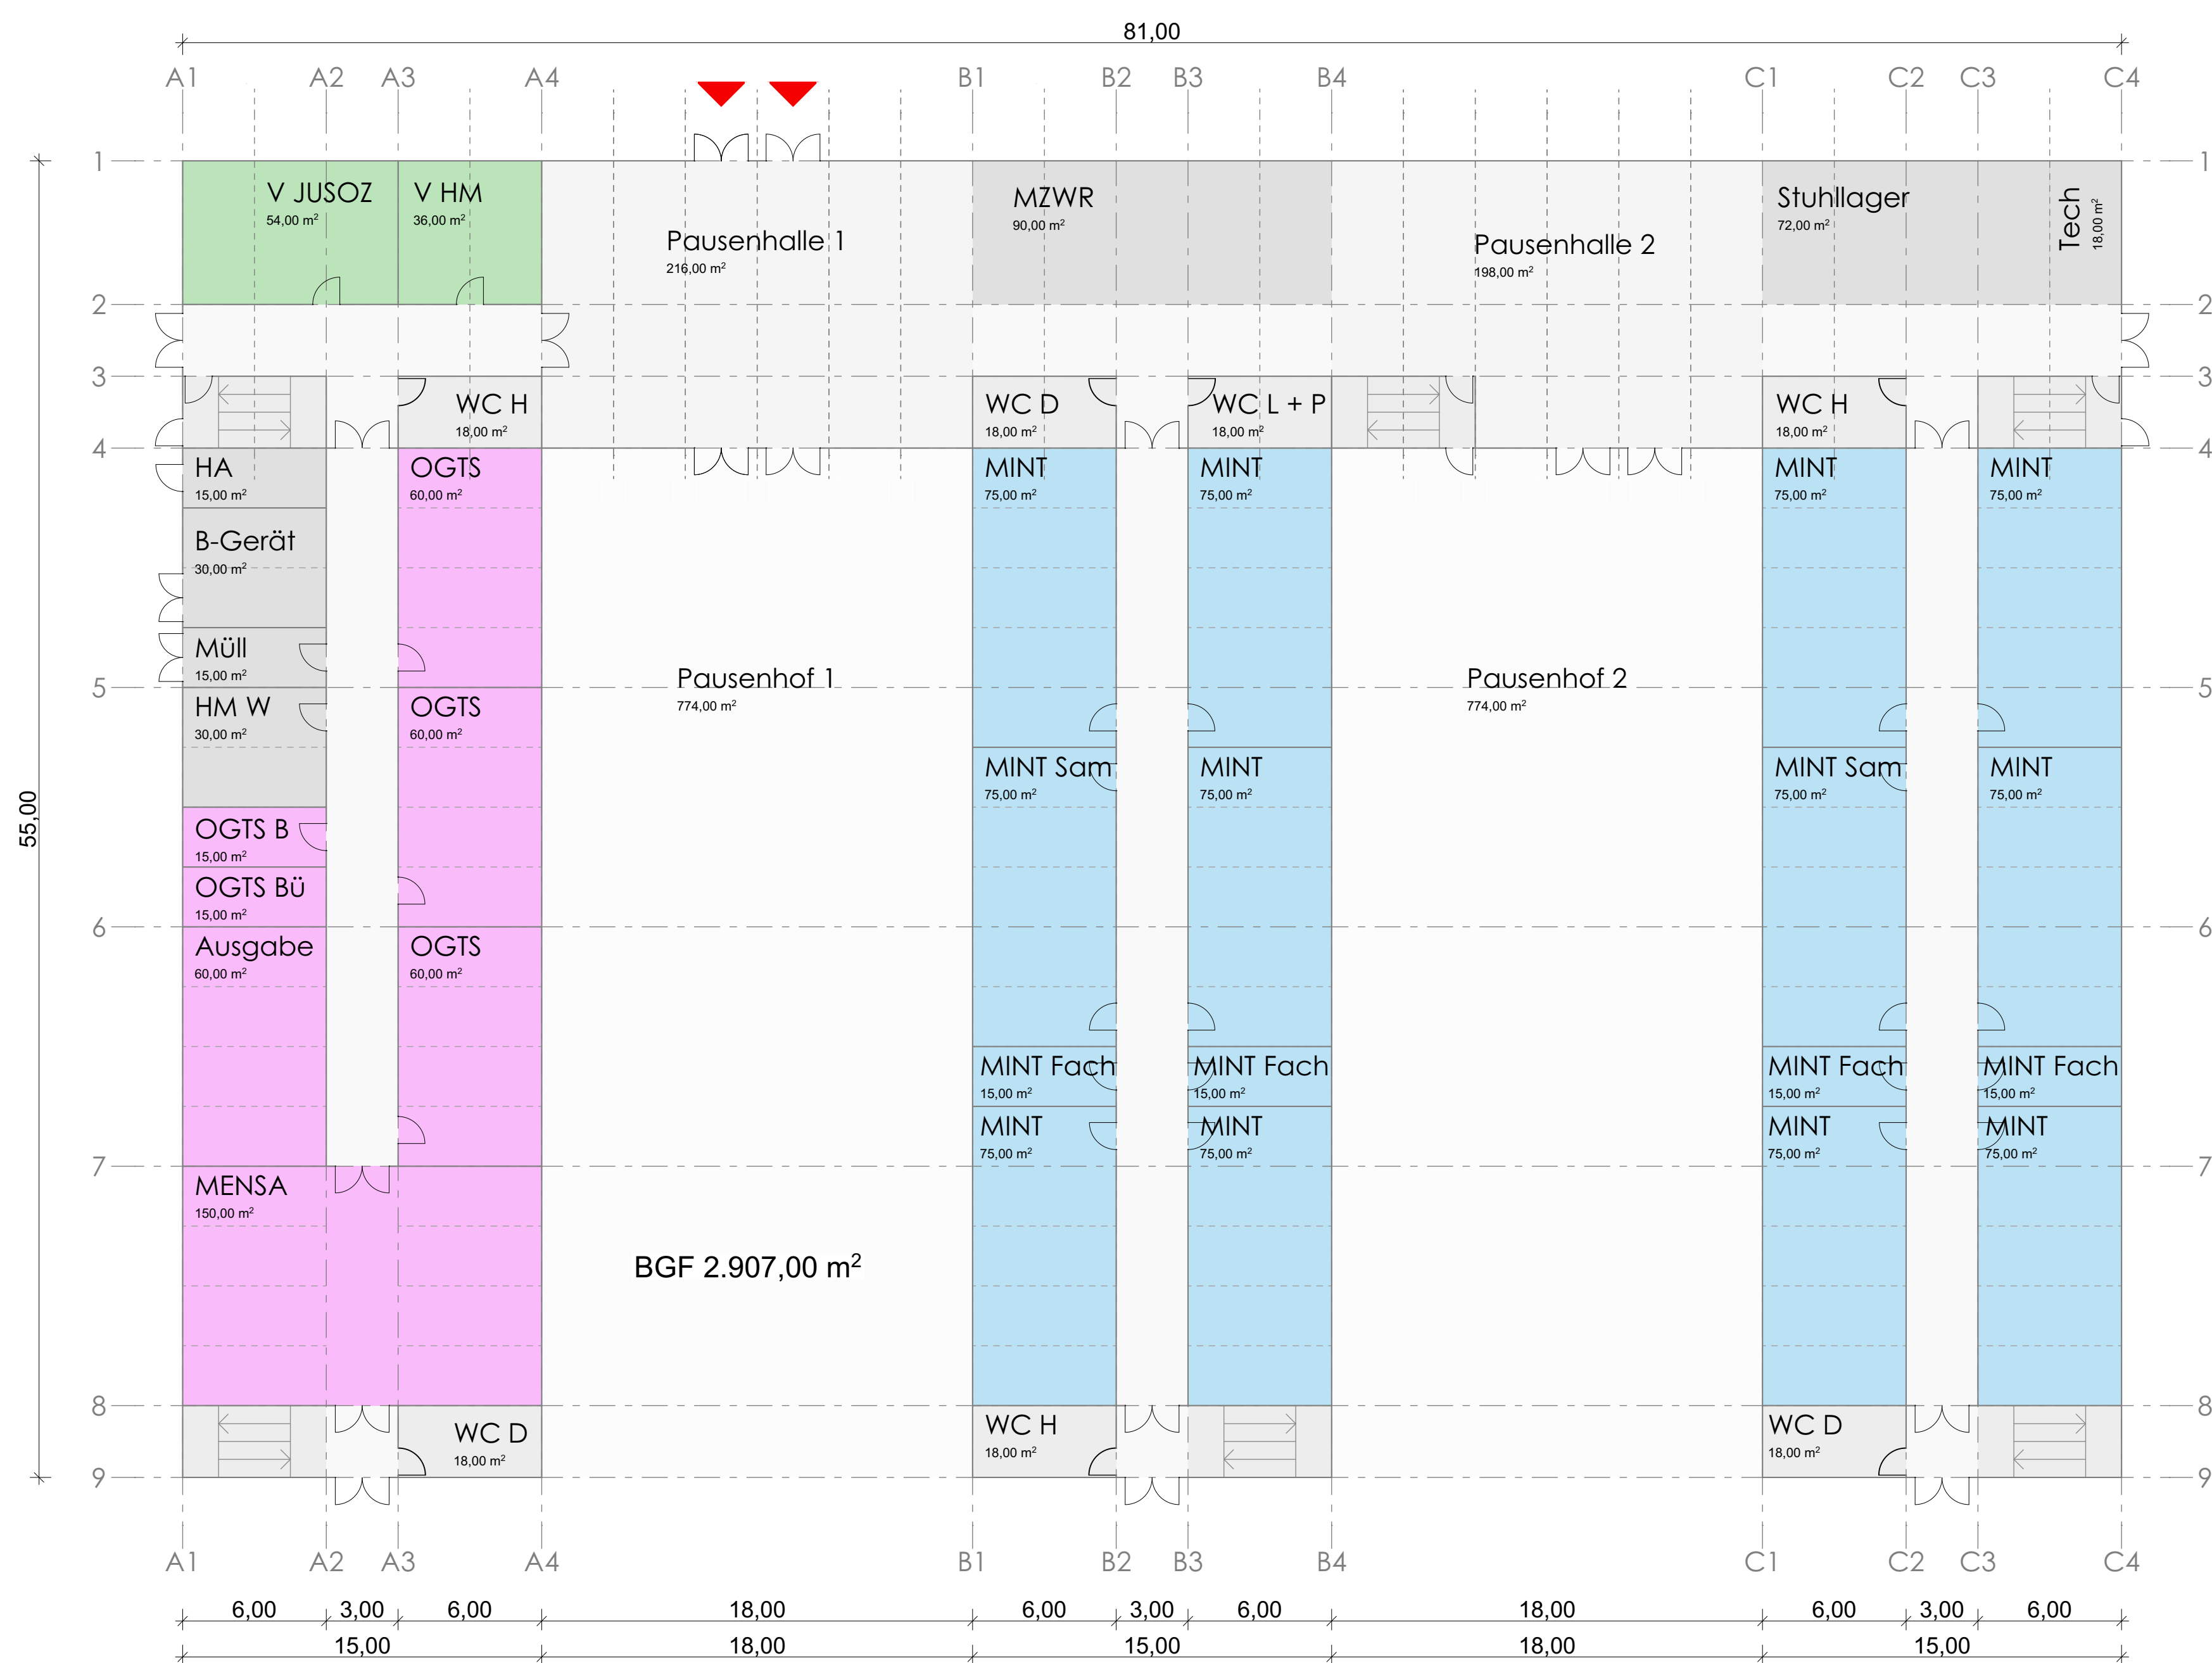

Otfried-Preußler-Gymnasium Pullach

O-P-G Pullach
Hans-Keis-Strasse 61
82049 Pullach / Isartal

Flur-Nr. 163/1
Gemarkung Pullach

PLANINHALT	MASSTAB	PLANNUMMER
Container-Ausweichschule OPG 3-geschoßig	INDEX	
BAUHERR UND GRUNDSTÜCKSEIGENTÜMER		
Zweckverband Offried-Preußler-Gymnasium Pullach Johann-Bader-Strasse 21 82049 Pullach / Isartal Tel: 089 - 744 744 - 0 Fax: 089 - 744 744 - 59		
NACHBARN		
FL-NR. 163	Gemeinde Pullach i. Isartal	
FL-NR. 163/2	Gemeinde Pullach i. Isartal	
FL-NR. 163/3	Gemeinde Pullach i. Isartal	
PLANUNG		
lechner + martin architekten PartG mbB mozartstrasse 6 82049 pullach / isartal tel 089 7933361 fax -62		
		07.02.19



mozartstrasse 6
32049 pullach
tel 089 7933361
fax 089 7933362

Projekt	OPG 2030 Machbarkeitsstudie			Maßstab	1:2000		
PlanNr.	Index	Containerschule + Baustelleneinrichtung			erstellt	01.02.19	
		Variante Sportplatz/Liegewiese E+2			Gez.		



l+m

www.lechner-martin.de

lechner + martin

architekten PartG mbB


mozartstrasse 6

82049 pullach

tel 089 7933361

fax 089 7933362

Projekt	OPG 2030	Machbarkeitsstudie	Maßstab	1:1000			
PlanNr.		Containerschule + Baustelleneinrichtung	erstellt	07.02.19			
		Variante Sportplatz/Liegewiese E+2	Gez.				

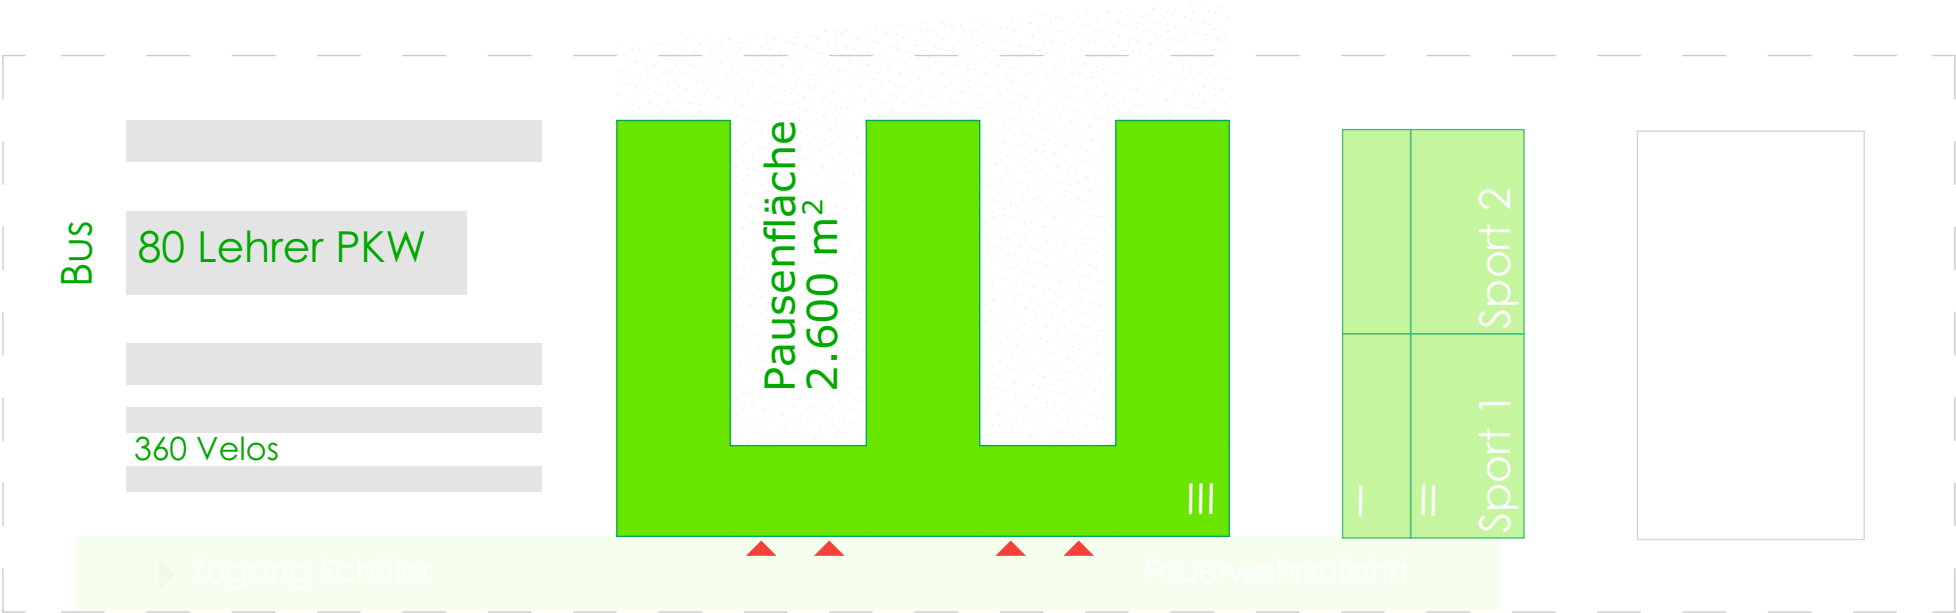

Projekt	OPG 2030	Machbarkeitsstudie	Maßstab	1:1000			
	PlanNr.		erstellt	07.02.19			
	Index	Containerschule E+2 "Grüne Wiese"	Gez.				