elquerschnitt mit Lärmschutzwall

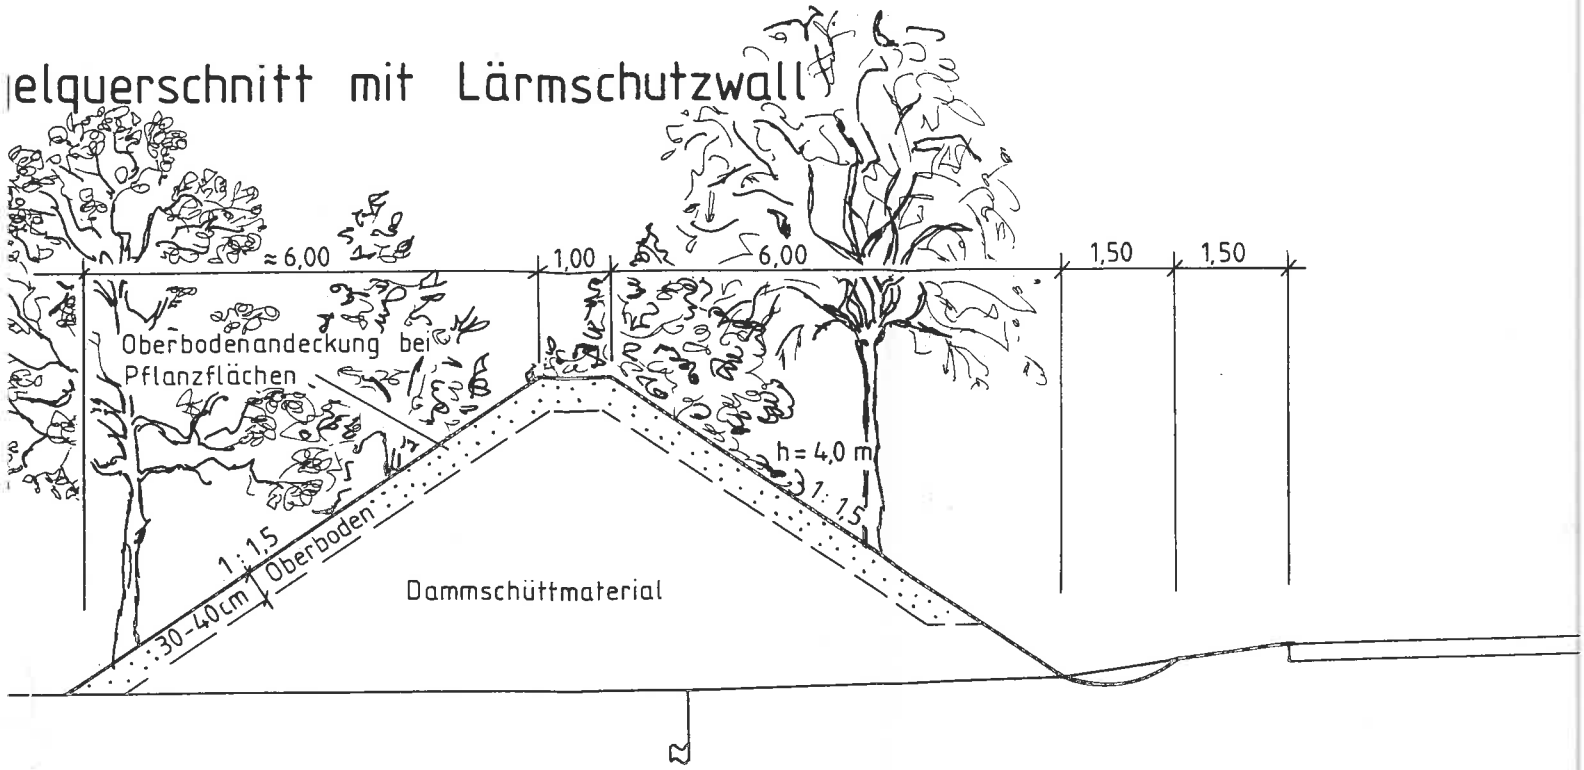

mit Lärmschutzwallwand-Kombination

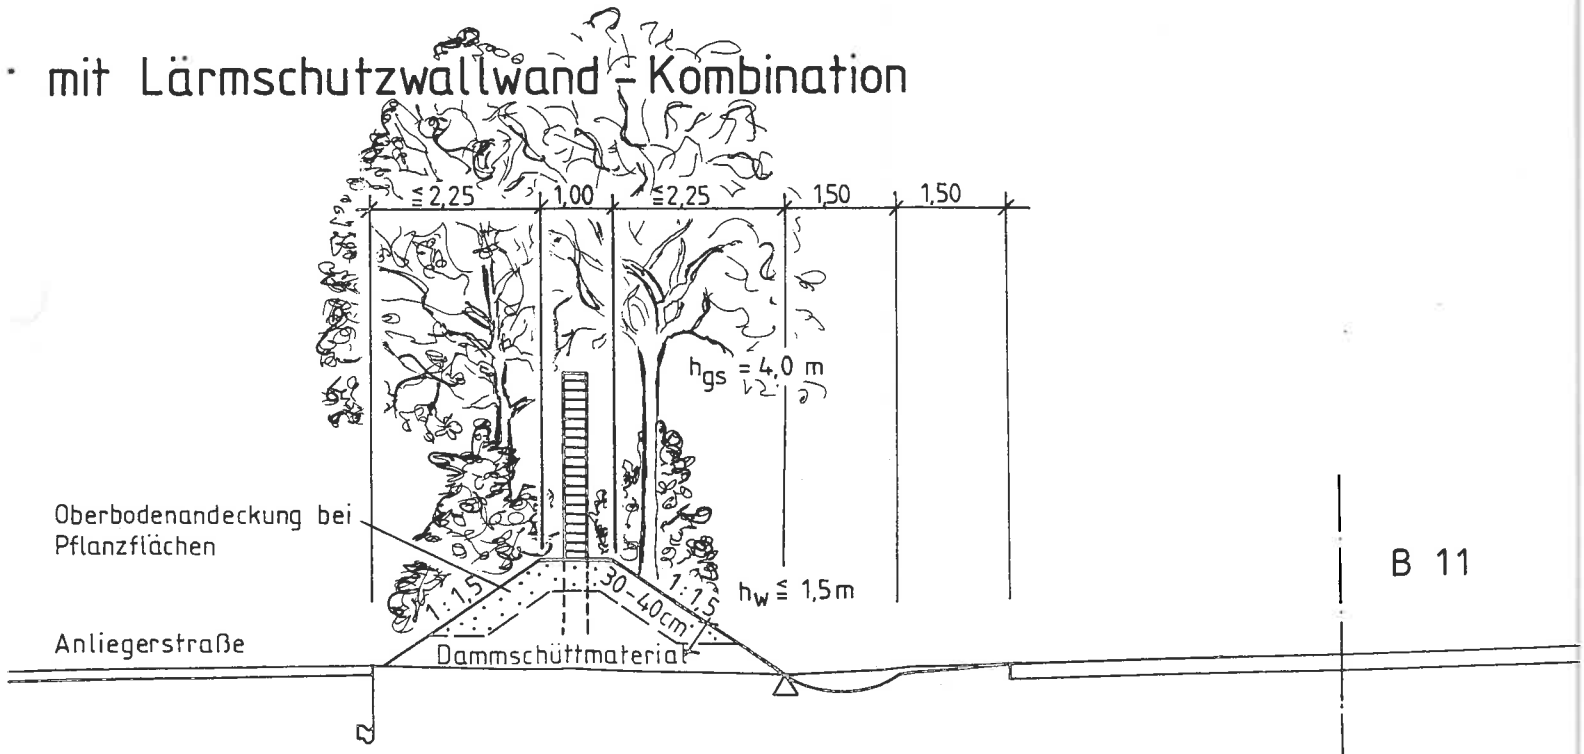

B 11