






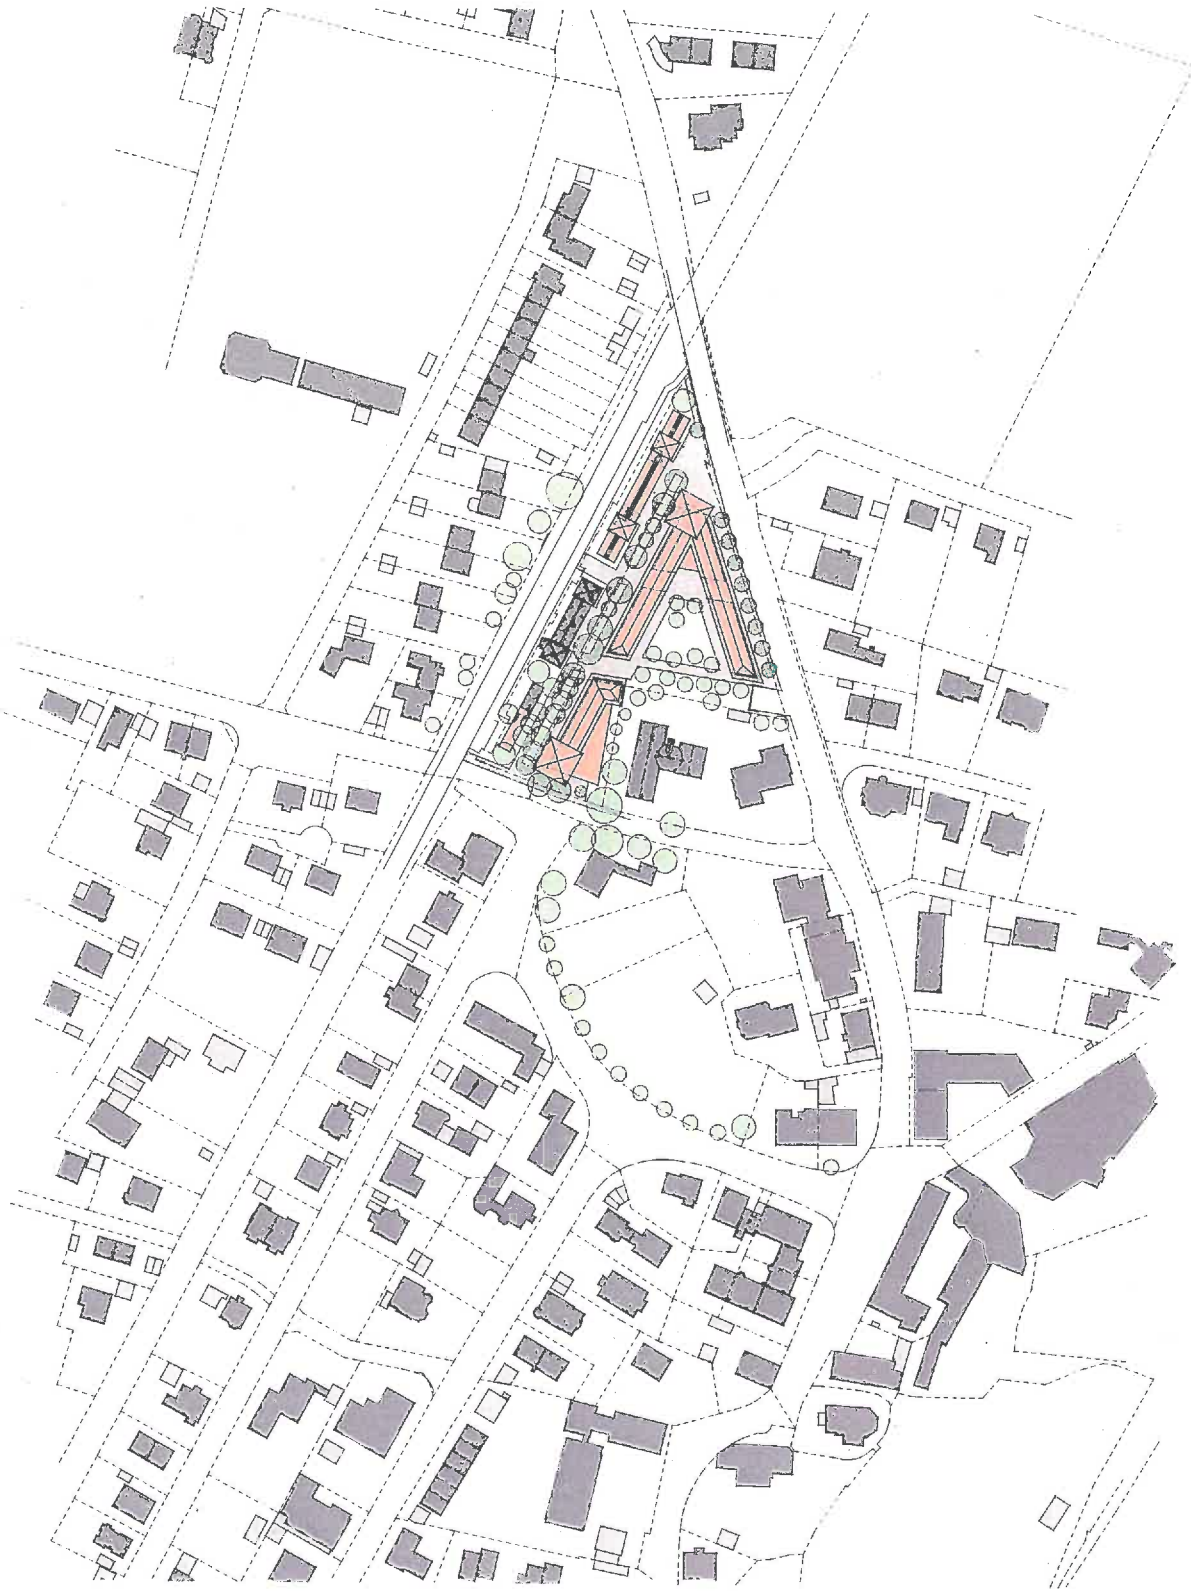


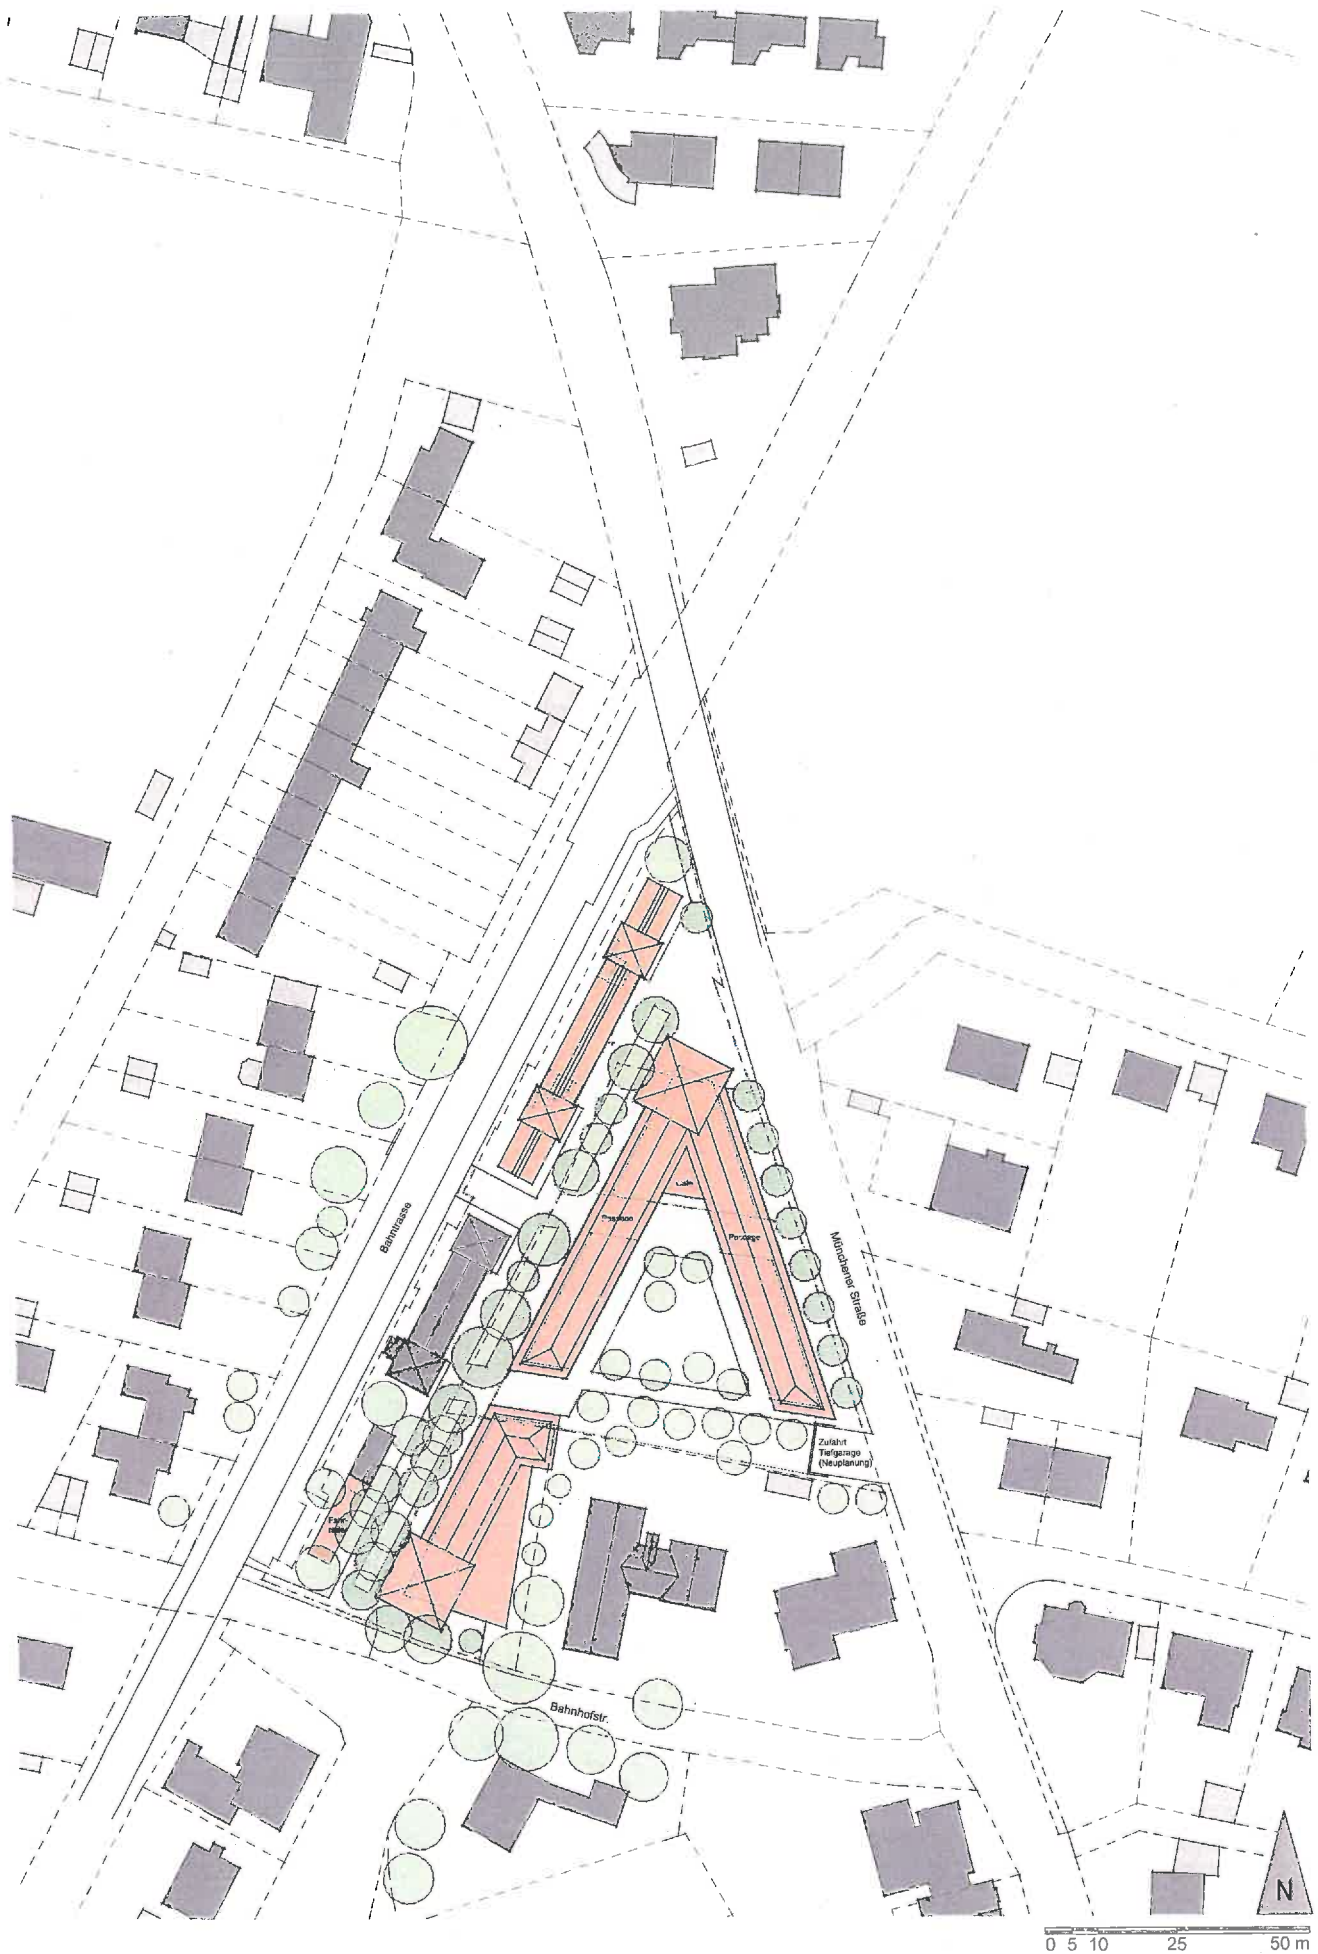

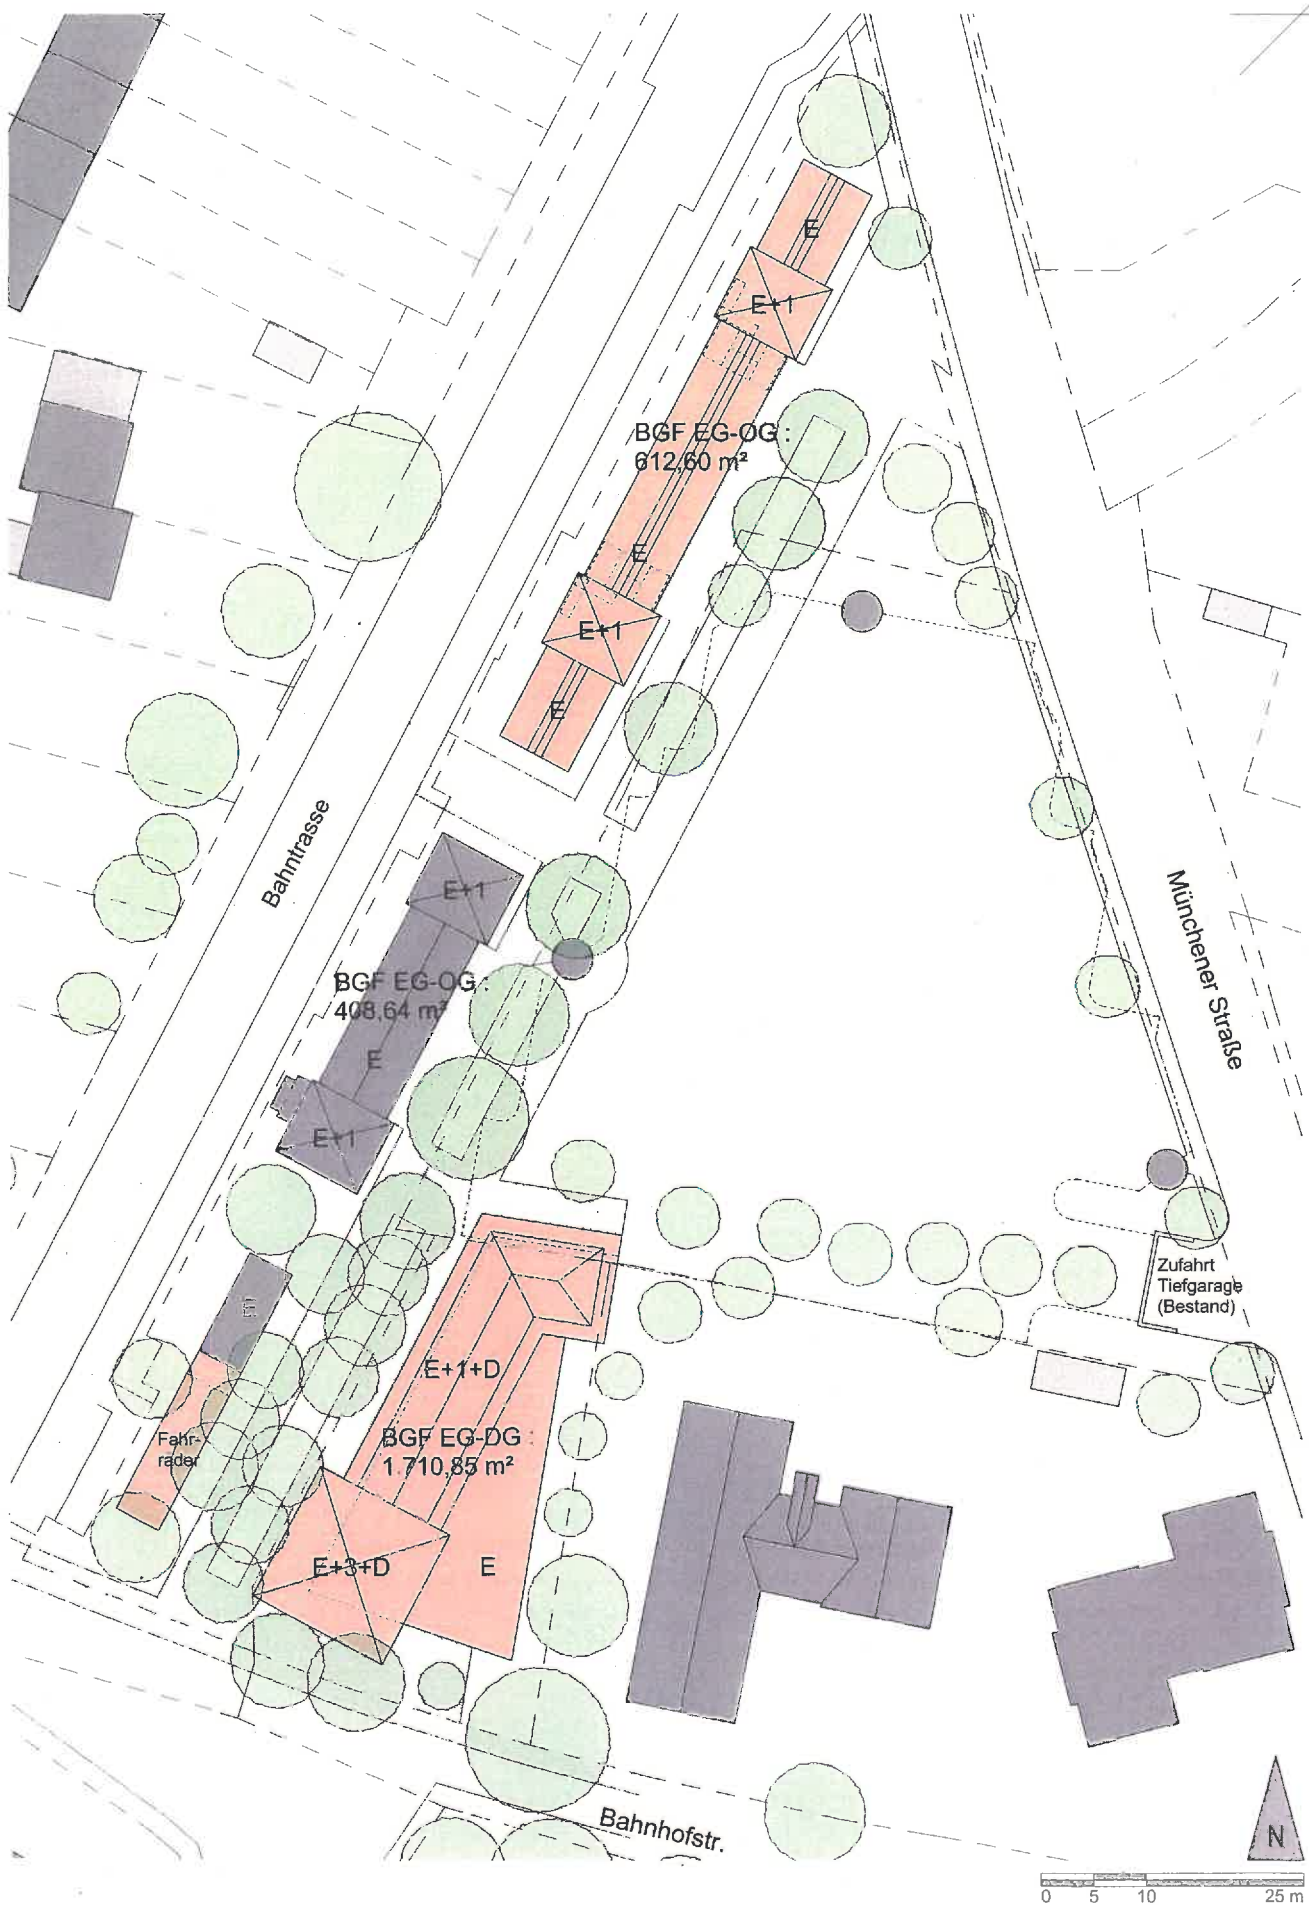

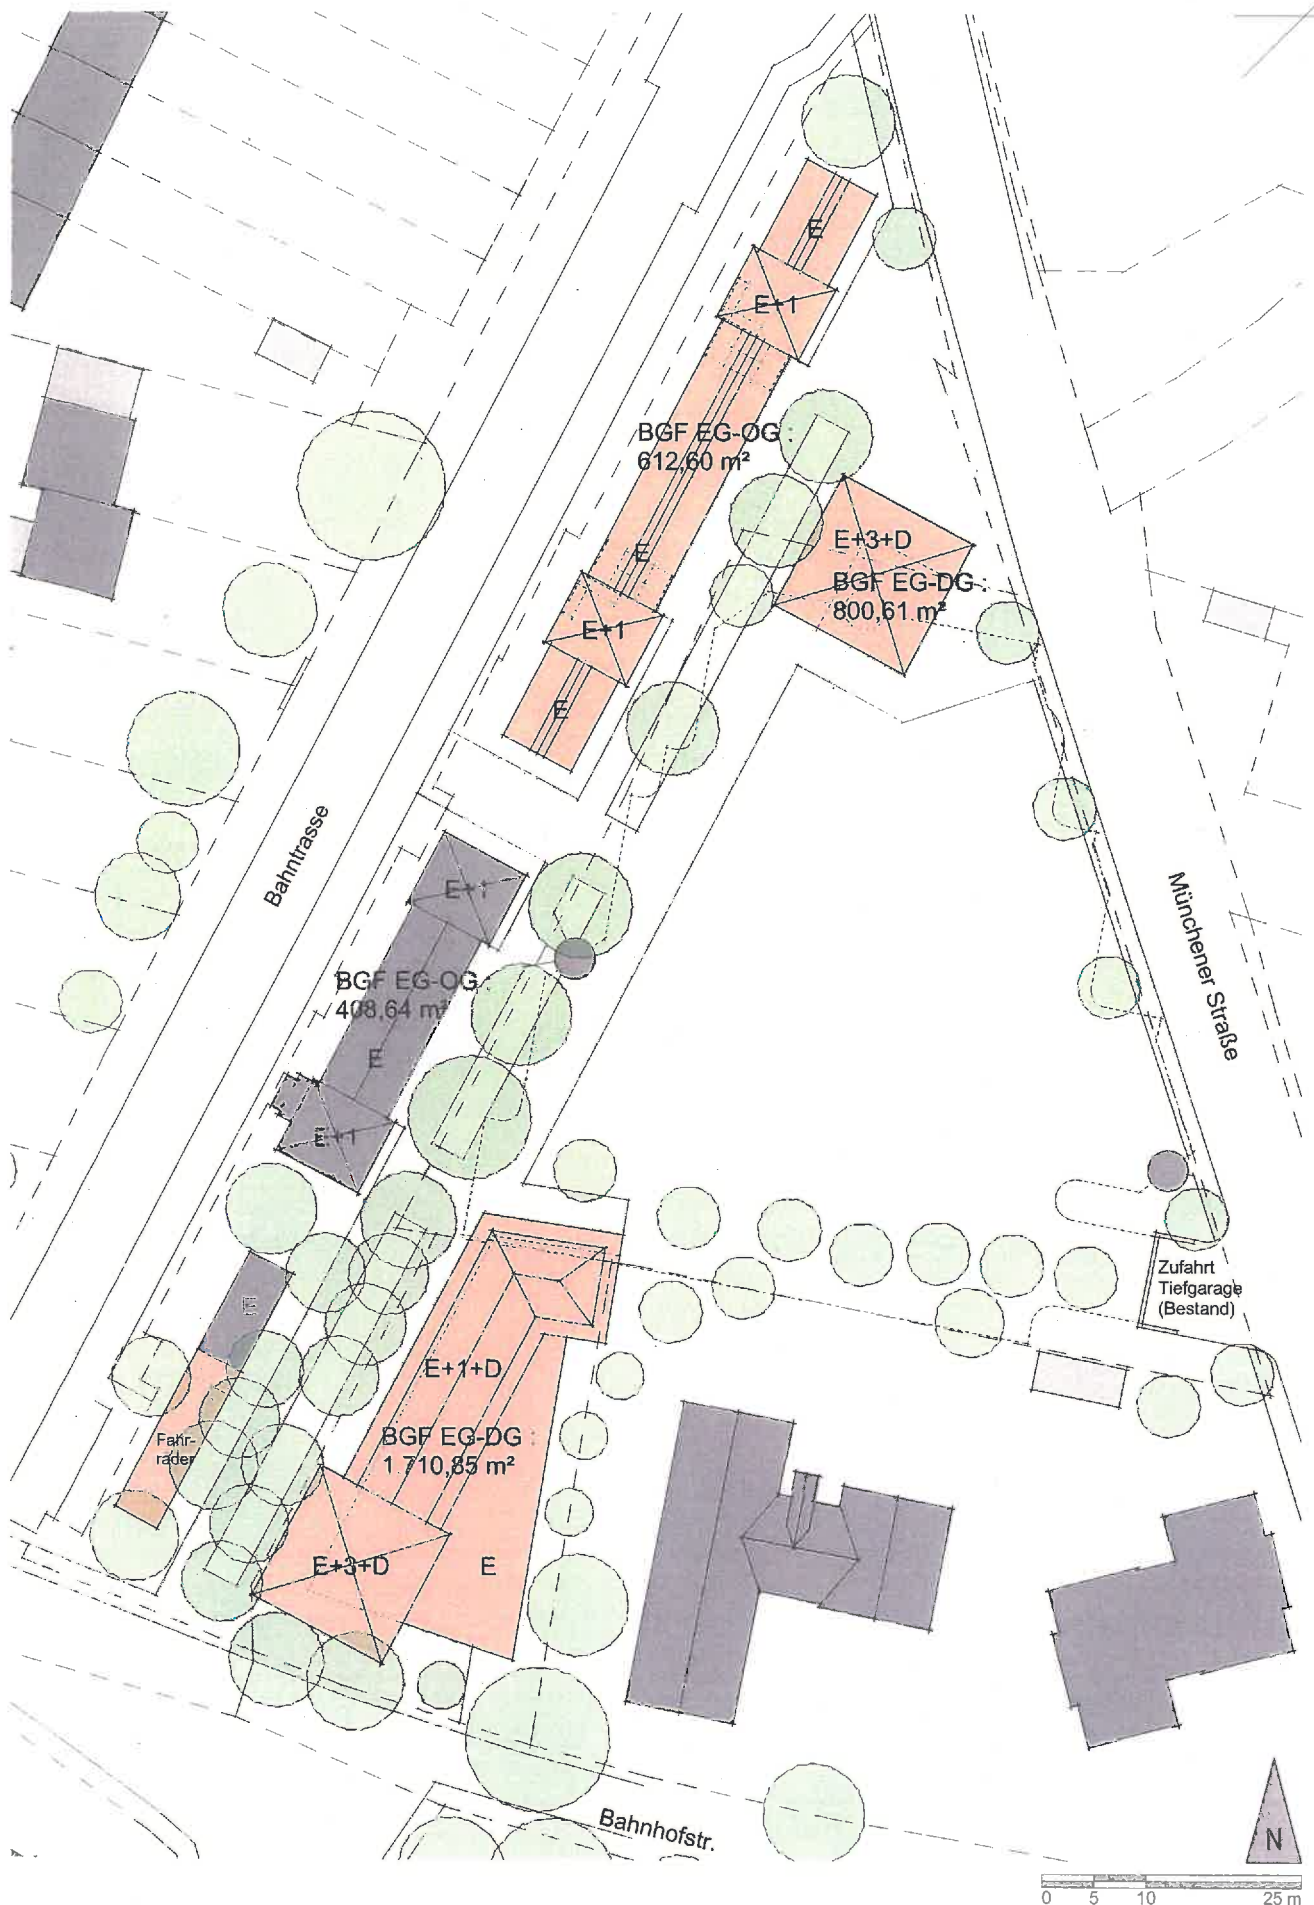

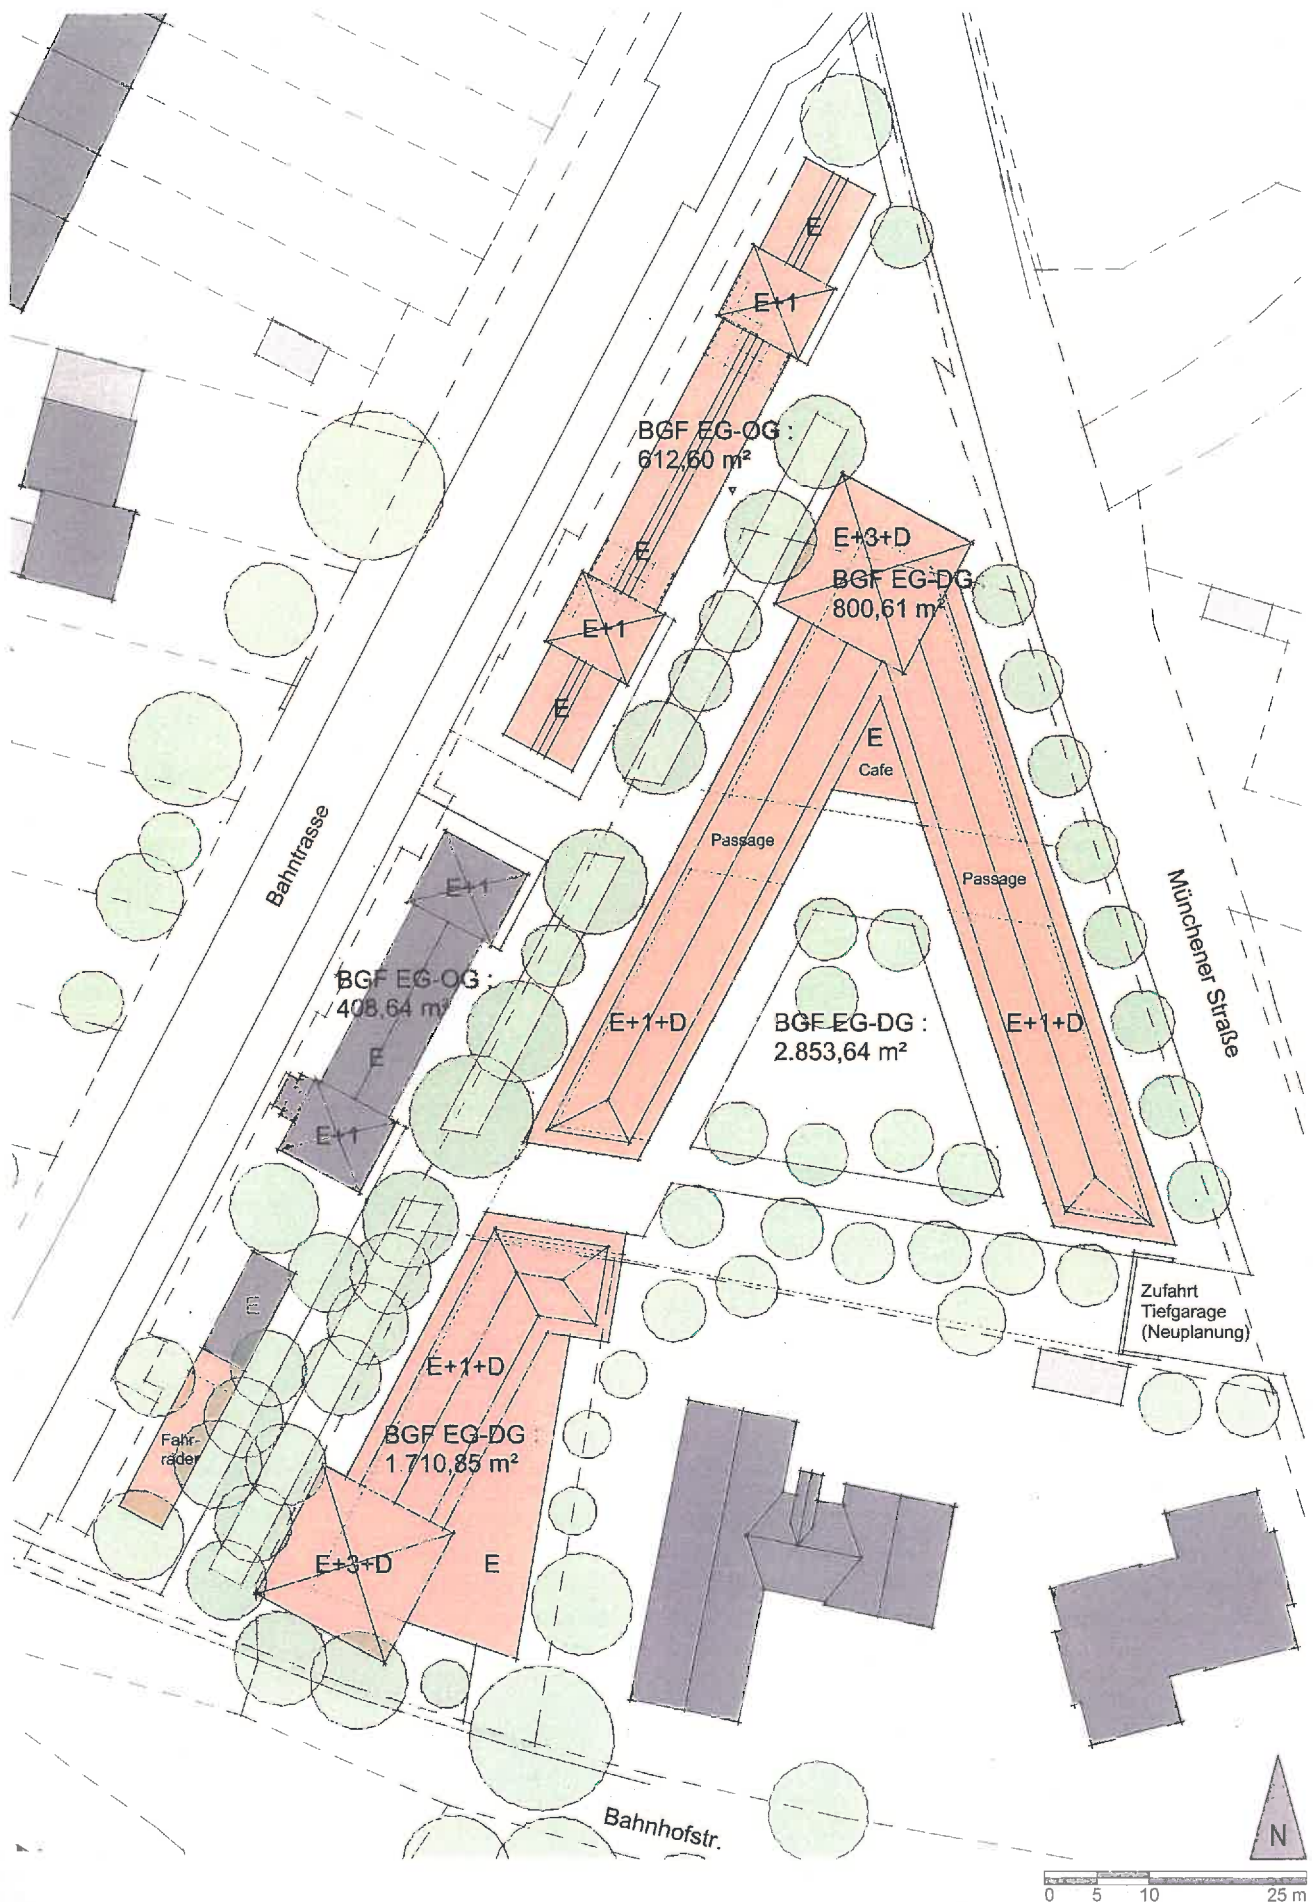

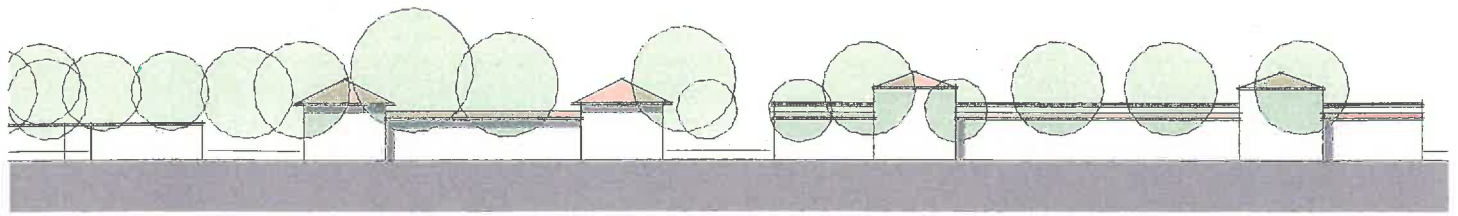


"Gastronomie"


"Kultur"

"Jugend"


Ansicht von Osten

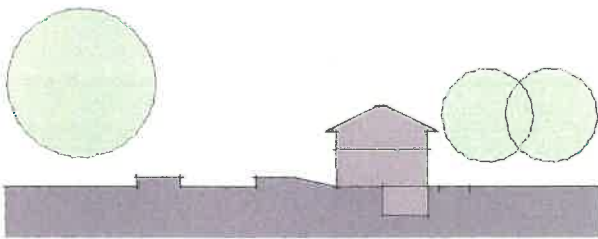


Schnitt Bestand
"Kopfbau"

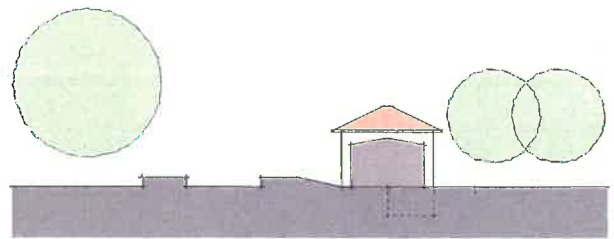

Schnitt Bestand
"Halle"

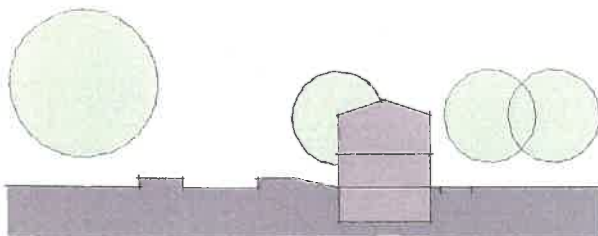


Schnitt Neubau
"Kopfbau"

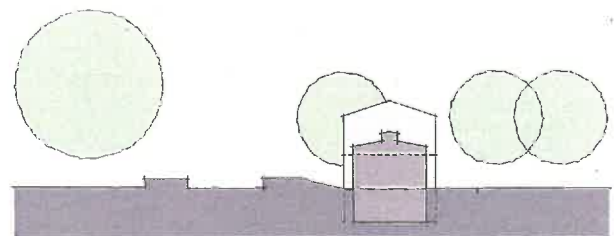

Schnitt Neubau
"Halle"



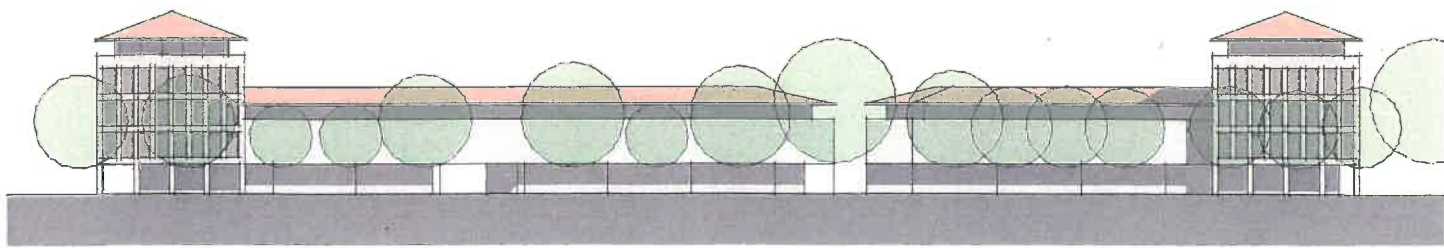


BA 2


BA 3

BA 1


Ansicht von Westen - V1

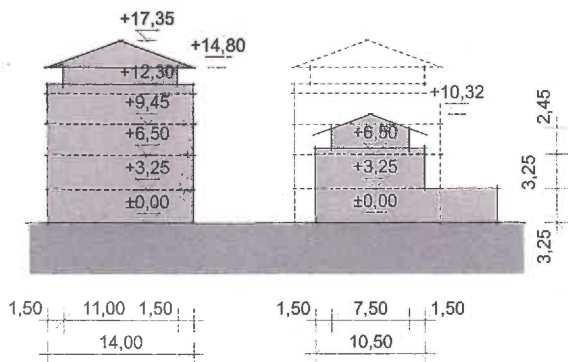


Schnitte B1 - V1

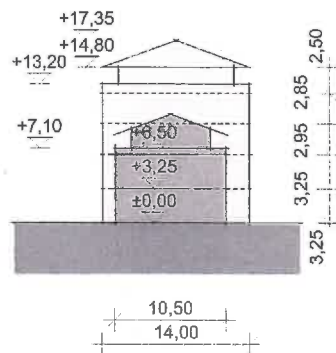


Schnitt B3 - V1

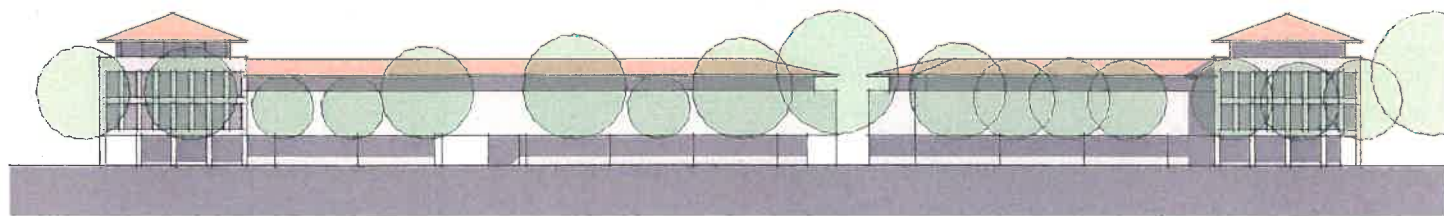

Ansicht von Westen - V2

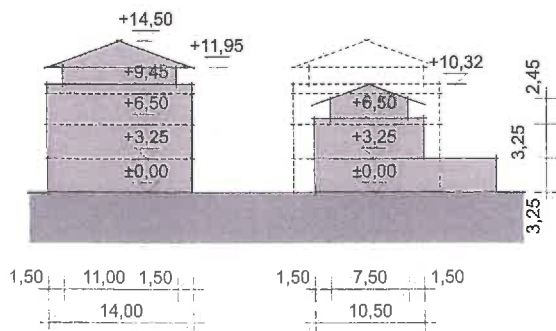

Schnitte B1 - V2

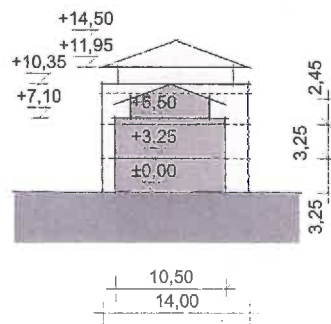

Schnitt B3 - V2





"Kultur"

BGF OG :	133,78 m ²
BGF EG :	274,86 m ²
BGF EG-OG :	408,64 m ²
BGF UG :	66,81 m ²

"Jugend"

BGF OG :	133,24 m ²
BGF EG :	479,36 m ²
BGF EG-OG :	612,60 m ²
BGF UG :	479,36 m ²

BA 1 :

BGF DG :	121,00 m ²
BGF OG3 :	196,00 m ²
BGF OG2 :	443,71 m ²
BGF OG1 :	558,33 m ²
BGF EG :	587,81 m ²
BGF EG-DG :	1.710,85 m ²
BGF UG :	766,43 m ²

BA 2 :

BGF DG :	121,00 m ²
BGF OG3 :	196,00 m ²
BGF OG2 :	196,00 m ²
BGF OG1 :	196,00 m ²
BGF EG :	91,61 m ²
BGF EG-DG :	800,61 m ²
BGF UG :	196,00 m ²


BA 3 :

BGF OG2 :	833,80 m ²
BGF OG1 :	1.202,15 m ²
BGF EG :	817,69 m ²
BGF EG-DG :	2.853,64 m ²
BGF UG :	438,25 m ²
BGF TG :	2.434,32 m ²

BA 1 - 3 :

BGF EG-DG :	5.365,10 m ²
BGF UG :	1.400,68 m ²
BGF TG :	2.434,32 m ²

0 5 10 25 50 m

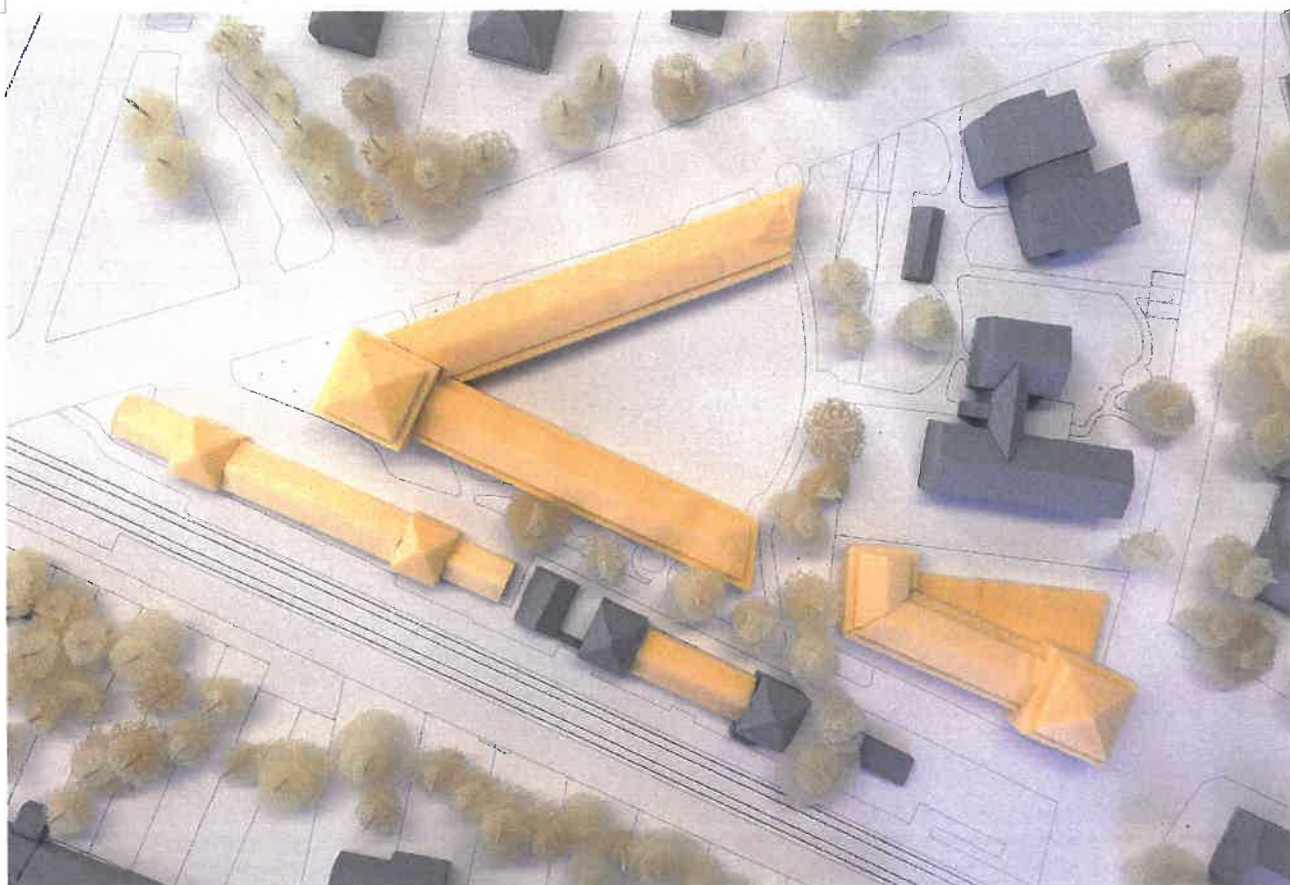

Aufsicht



Ansicht von Süden




Ansicht von Westen



Ansicht von Osten



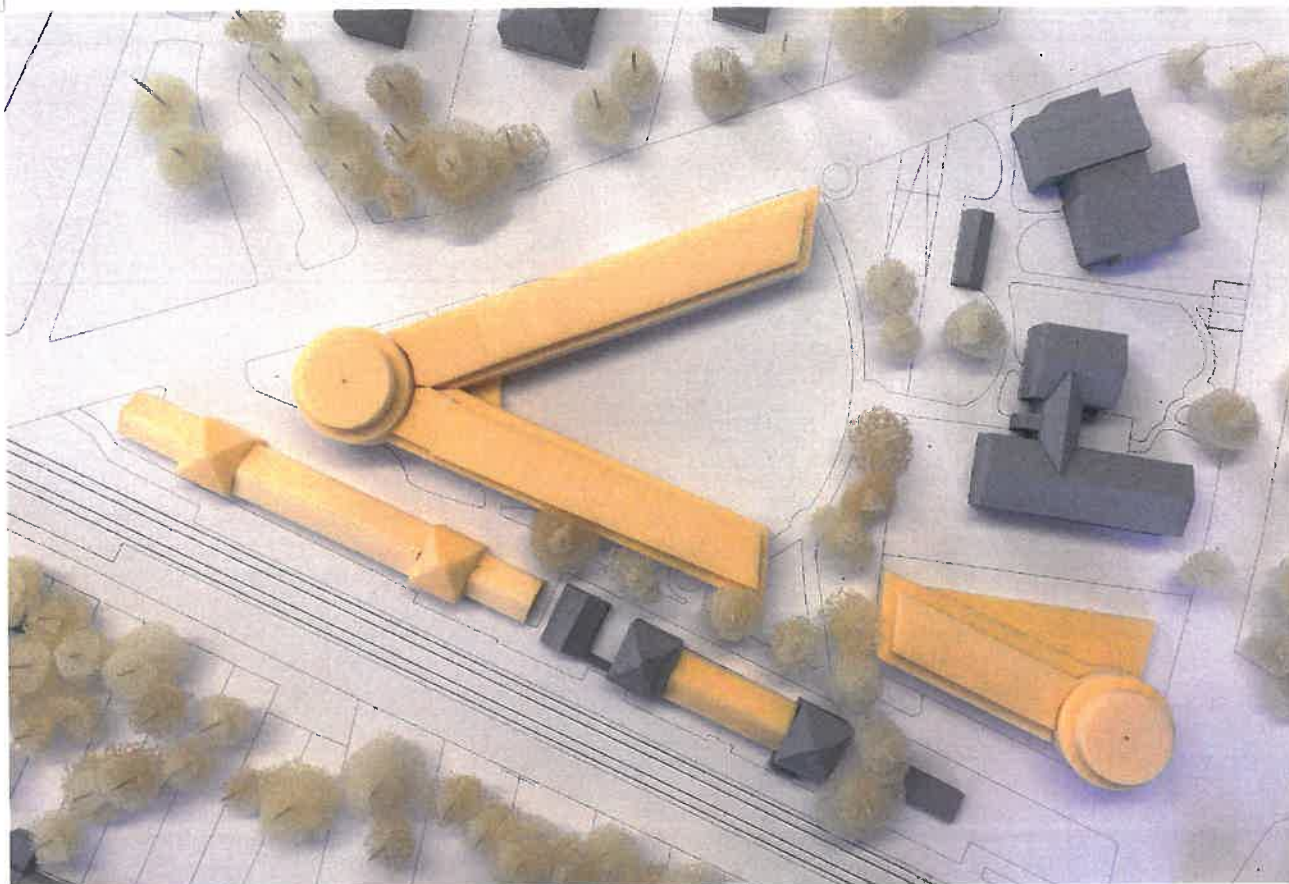

Aufsicht



Ansicht von Süden



Ansicht von Westen



Ansicht von Osten



