



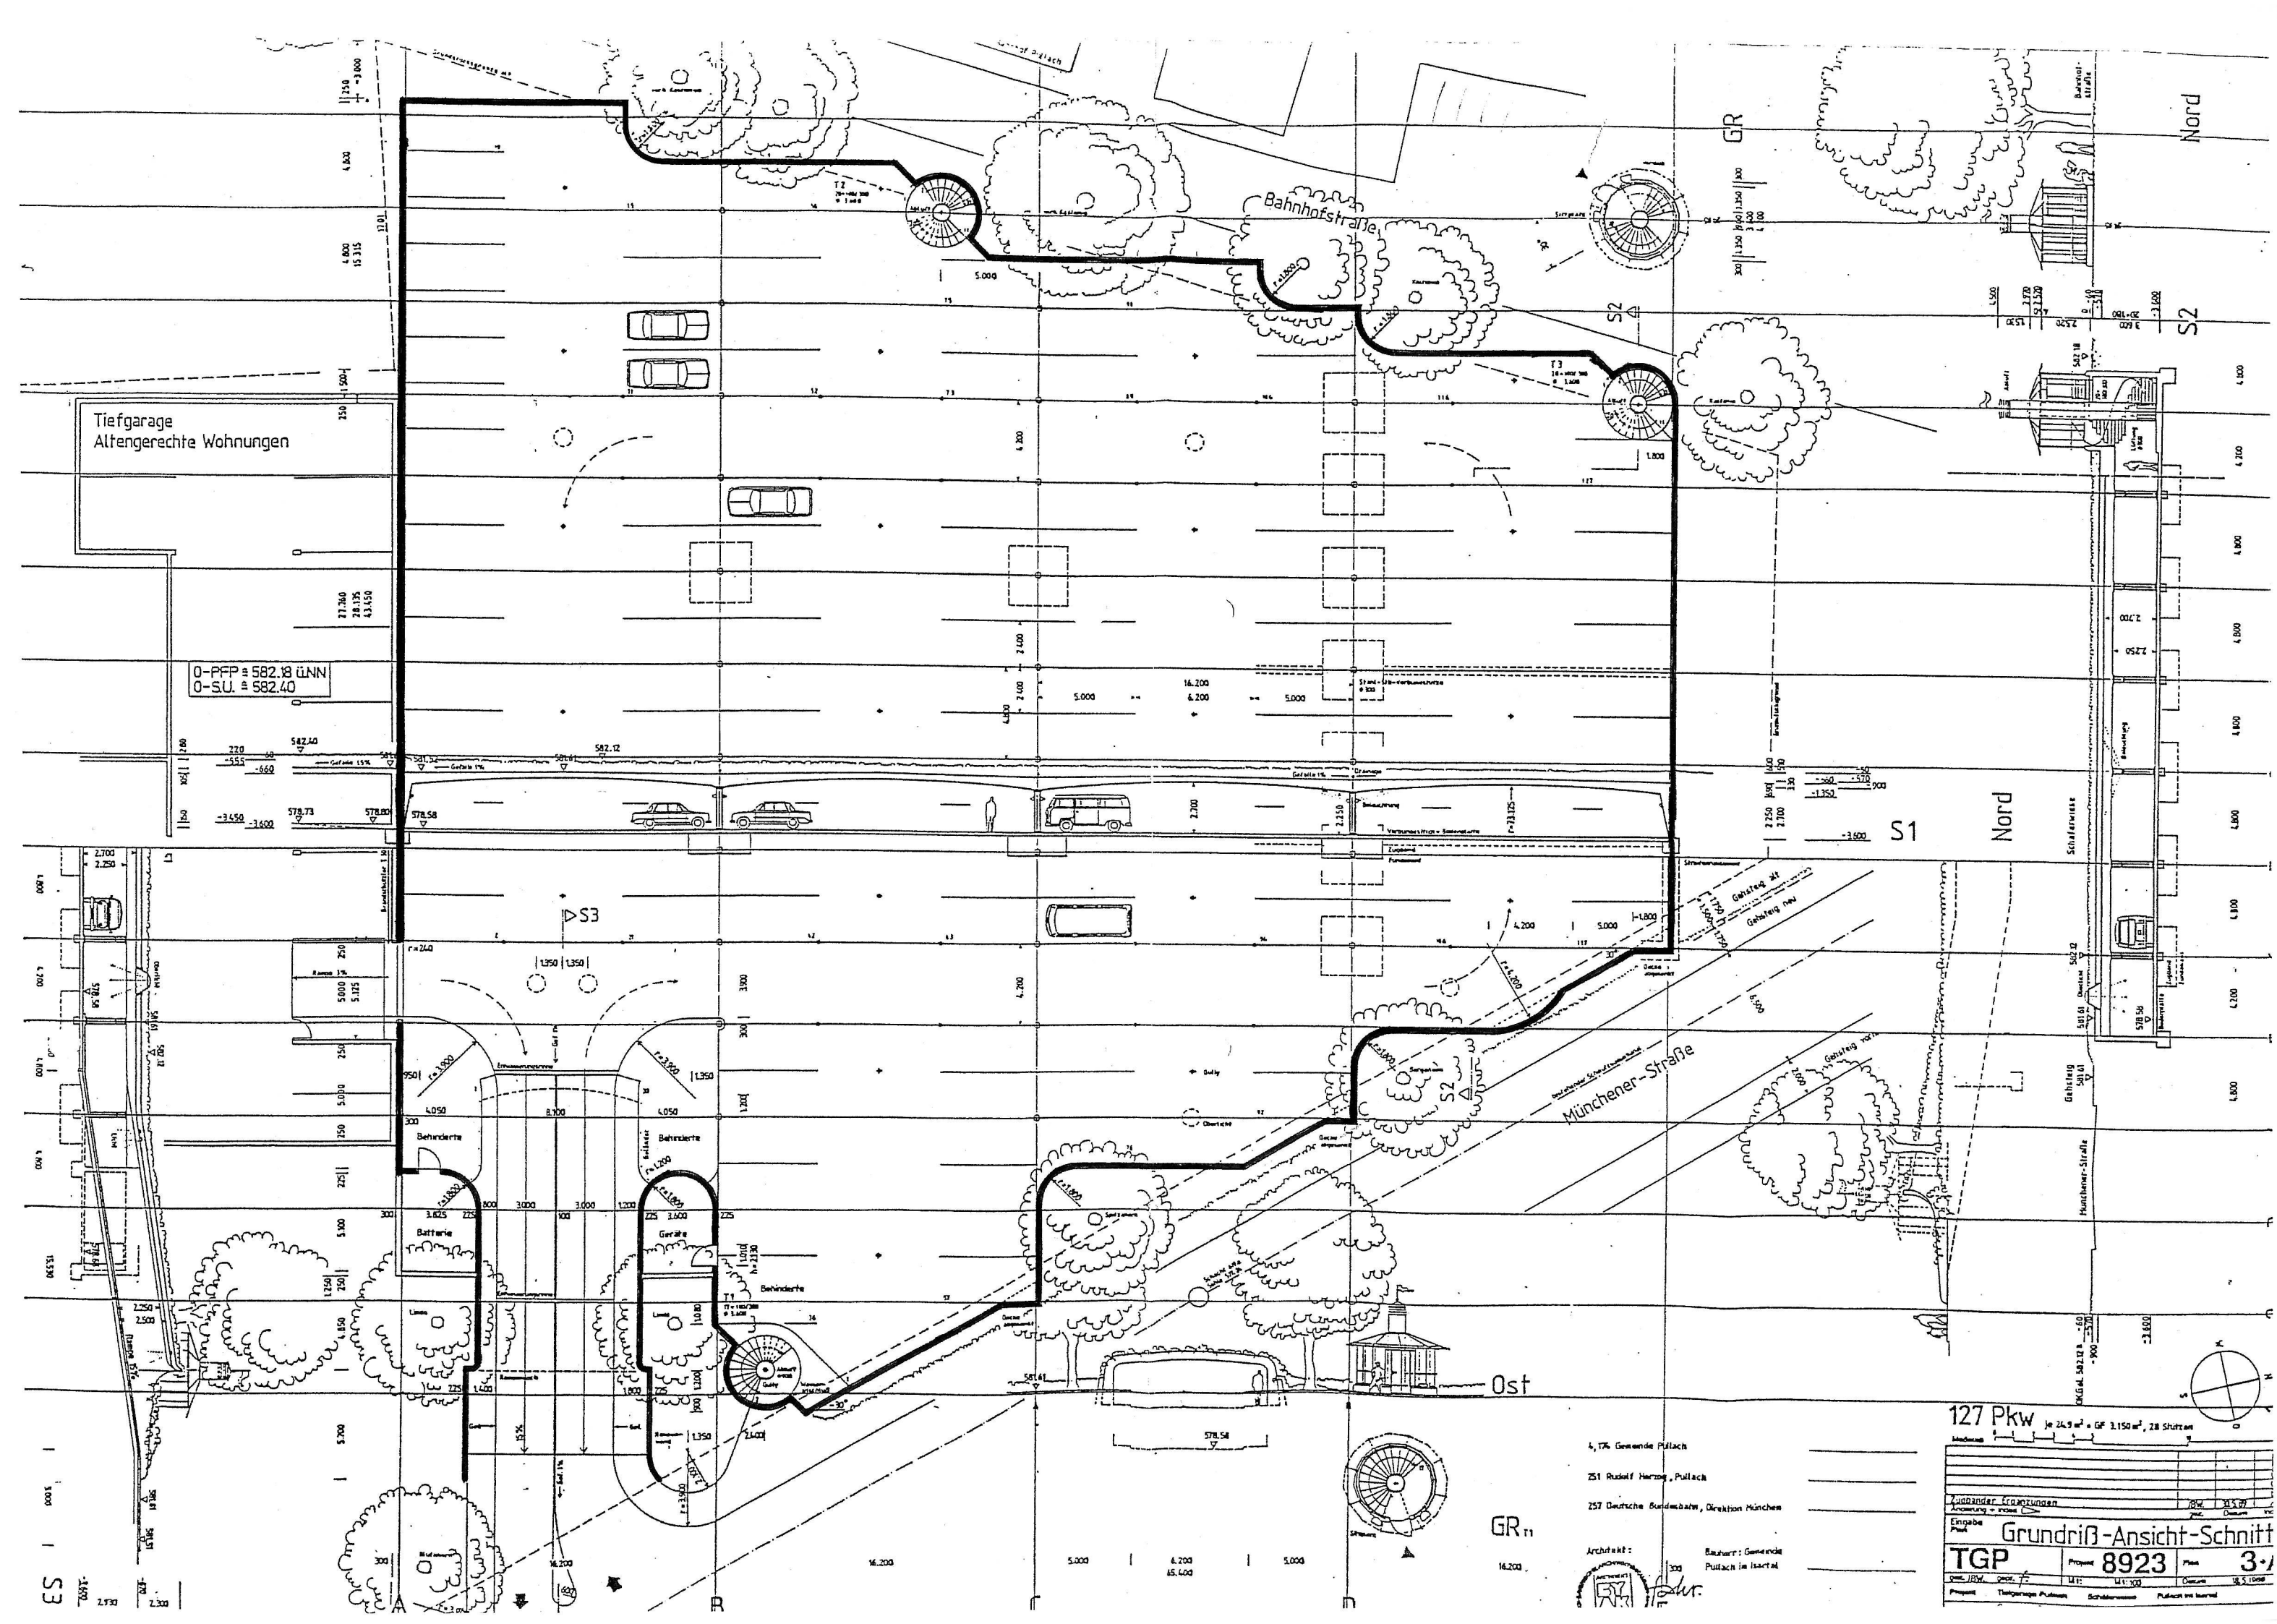

Legende :

- A Apfel
Z Zwetschge
- AC Acer Platanoides, Spitzahorn
ACp Acer Pseudoplatanus, Bergahorn
AE Aesculus Hippocastanum, Roßkastanie
AL Amelanchier Lamarckii, Felsenbirne
C Carpinus Betulus, Hainbuche
CM Cornus Mas, Kornelkirsche
F Fagus Sylvatica, Rotbuche
P Prunus Avium, Vogelkirsche

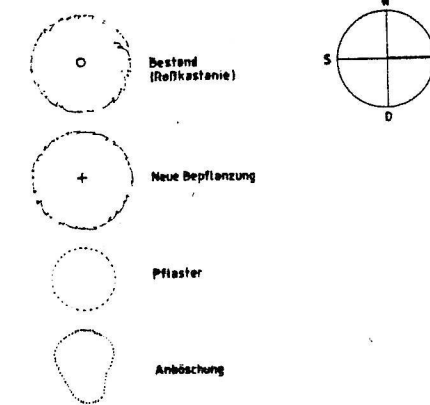

Maßstab 0 2 4 6 8 10 20			
Änderung + Index			
Plan Freianlagen			
TGP		Projekt 8923	Plan 5.
gezt. RW.	gezt.	M1: 200	Datum 29.5.1999
Projekt Tiefgarage Pullach Schäferwiese Pullach im Isartal			
Bauplatz Gemeinde Pullach, Johann-Bader-Straße 21, 8023 Pullach			
Planung Fehr + Partner PFP Architekten + Diplomingenieure			