
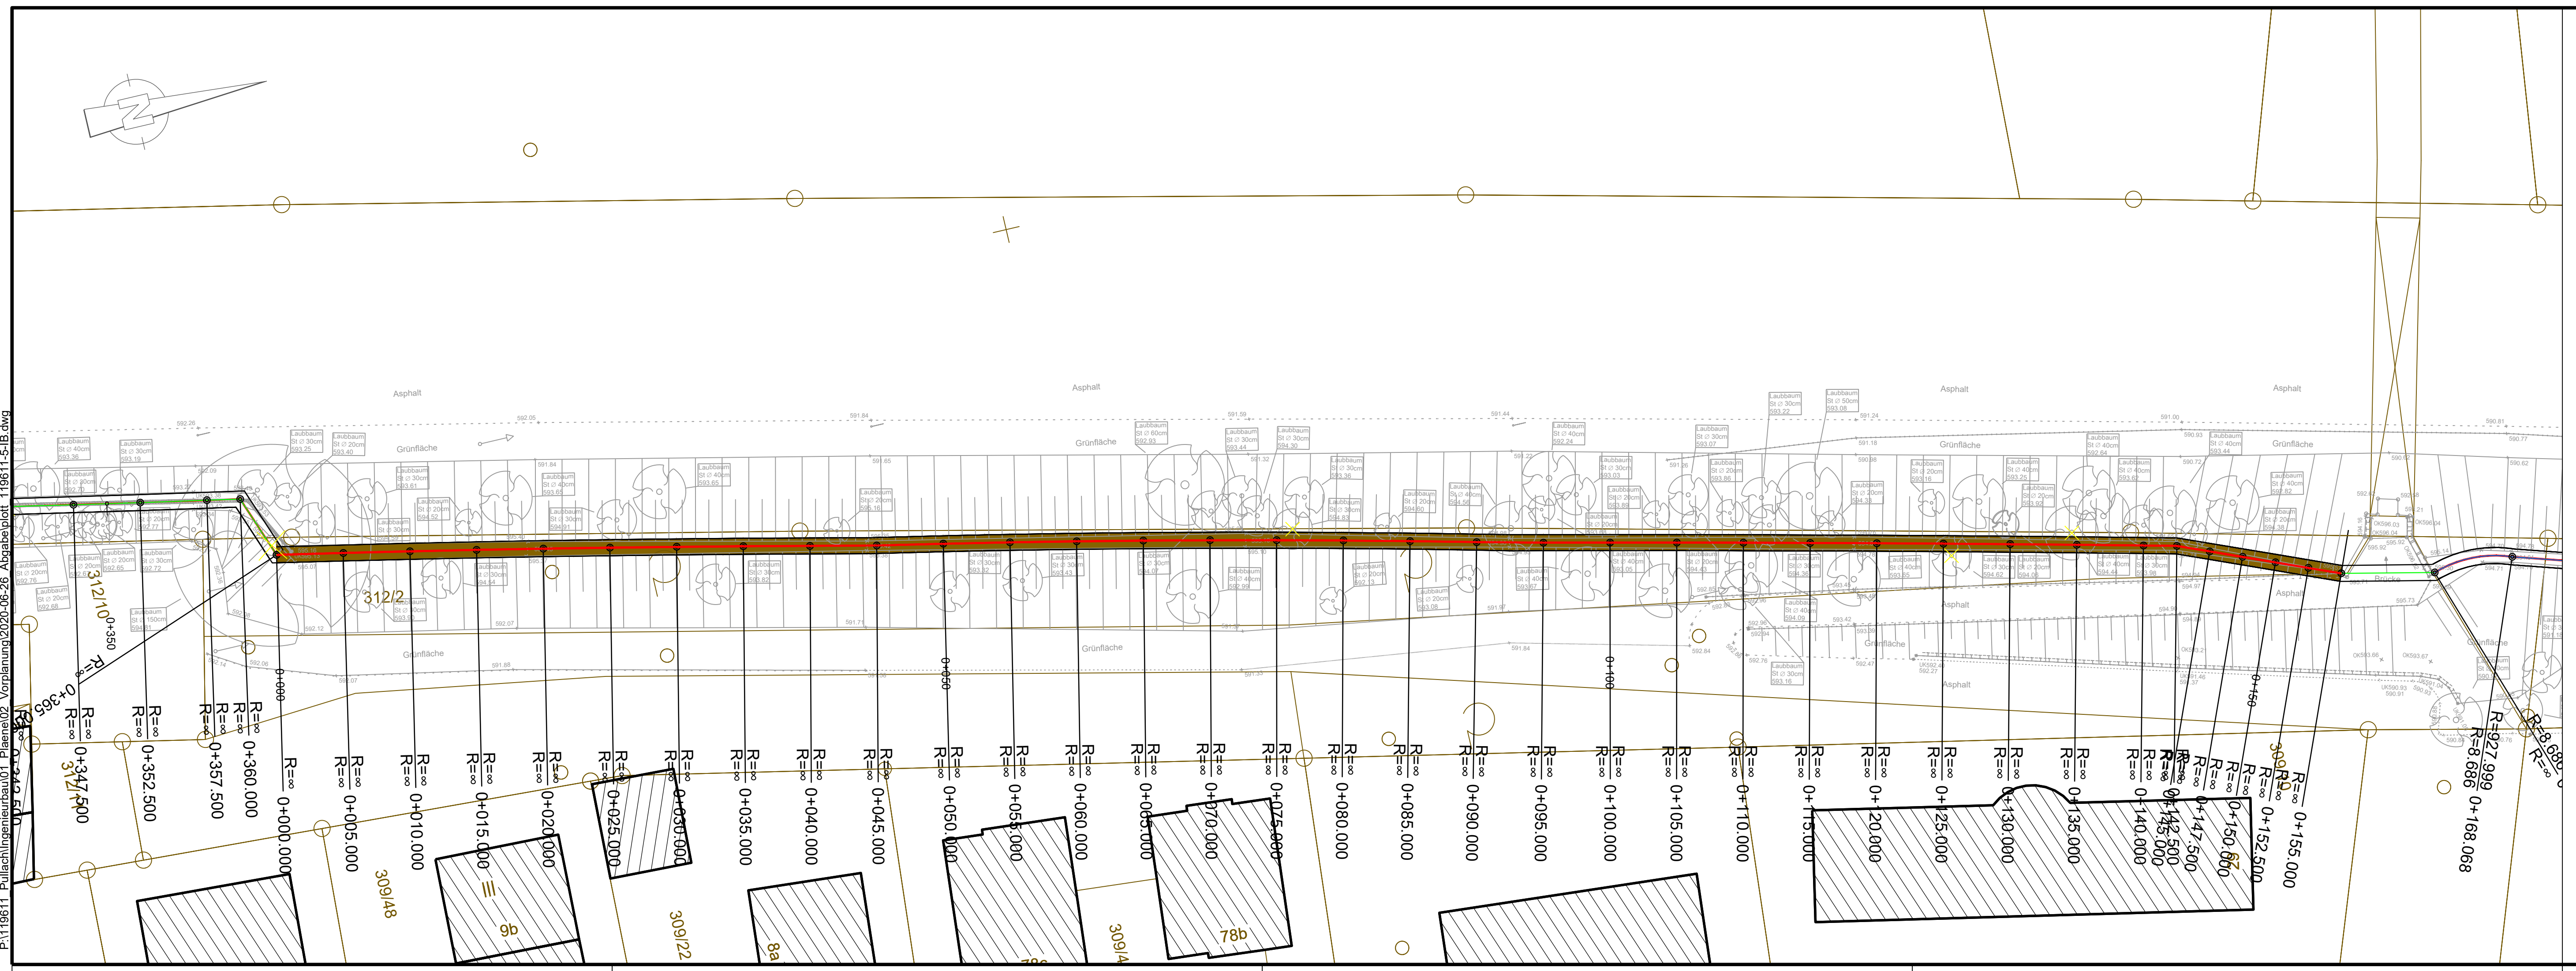


P:\119611 Pullach\Ingenieurbaubau01_Plaene\02_Vorplanung\2020-06-26_Abgabe\plott 119611-5-IB.dwg

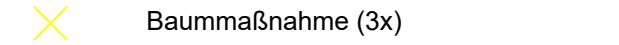

Zeichenerklärung	
	Dammkrone
	Lärmschutzwand
	Baummaßnahme (3x)

Plangrundlagen		
Höhenstatus	HS 100 DHHN12 NN-Höhen in Meter	
Lagestatus	LS120 DHDN90 GK4-Koordinaten	
DFK	Kartengrundlage Geobasisdaten ©Landesamt für Vermessung u. Geoinformation	Stand: 29.10.2015
Vermessung	Steinbacher CONSULT Alemannenstraße 19a, 86637 Wertingen	Stand: 10.03.2020

Gemeinde
Pullach



Projekt: Sanierung und Erweiterung von Schallschutzmaßnahmen						
Plan: Draufsicht Variante 2 Bereich 2.2 "Mitte"		Vorplanung				
		Proj.Nr.: 119 611				
		Datum: Neusäß, den 26.06.2020				
Vermessen: Gerber <i>W. Gerber</i>		Bestand gezeichnet: Angulo		Maßstab: 1:250	Plangröße: 0.35qm	
Entworfen: Arnecke		Planung gezeichnet: Wundlechner				
Geprüft: Standl		Bauleitung: .		Plan-Nr.: 119611-V2-3.2.2-IB	Beilage-Nr.: 6.2.2	
Index	Datum	Art der Änderung			Name	
a						
b						
c						
WASSER VERKEHR RAUM VERMESSUNG GIS UMWELT TECHNIK BETREUUNG PLANUNG						
Richard-Wagner-Straße 6 86356 Neusäß Tel.: 0821/46059-0 Fax.: 0821/46059-99		 Steinbacher Consult ... invent the future Ingenieurgesellschaft mbH & Co.KG www.steinbacher-consult.com info@steinbacher-consult.com		Alemannenstraße 19 A 86637 Wertingen Tel.: 08272/9956-0 Fax.: 08272/9956-99		
URHEBERRECHTLICH GESCHÜTZT Vervielfältigung und Weitergabe an Dritte unzulässig und strafbar						