


GR 23.03.2021
Anlage 3
Beleuchtungsplan

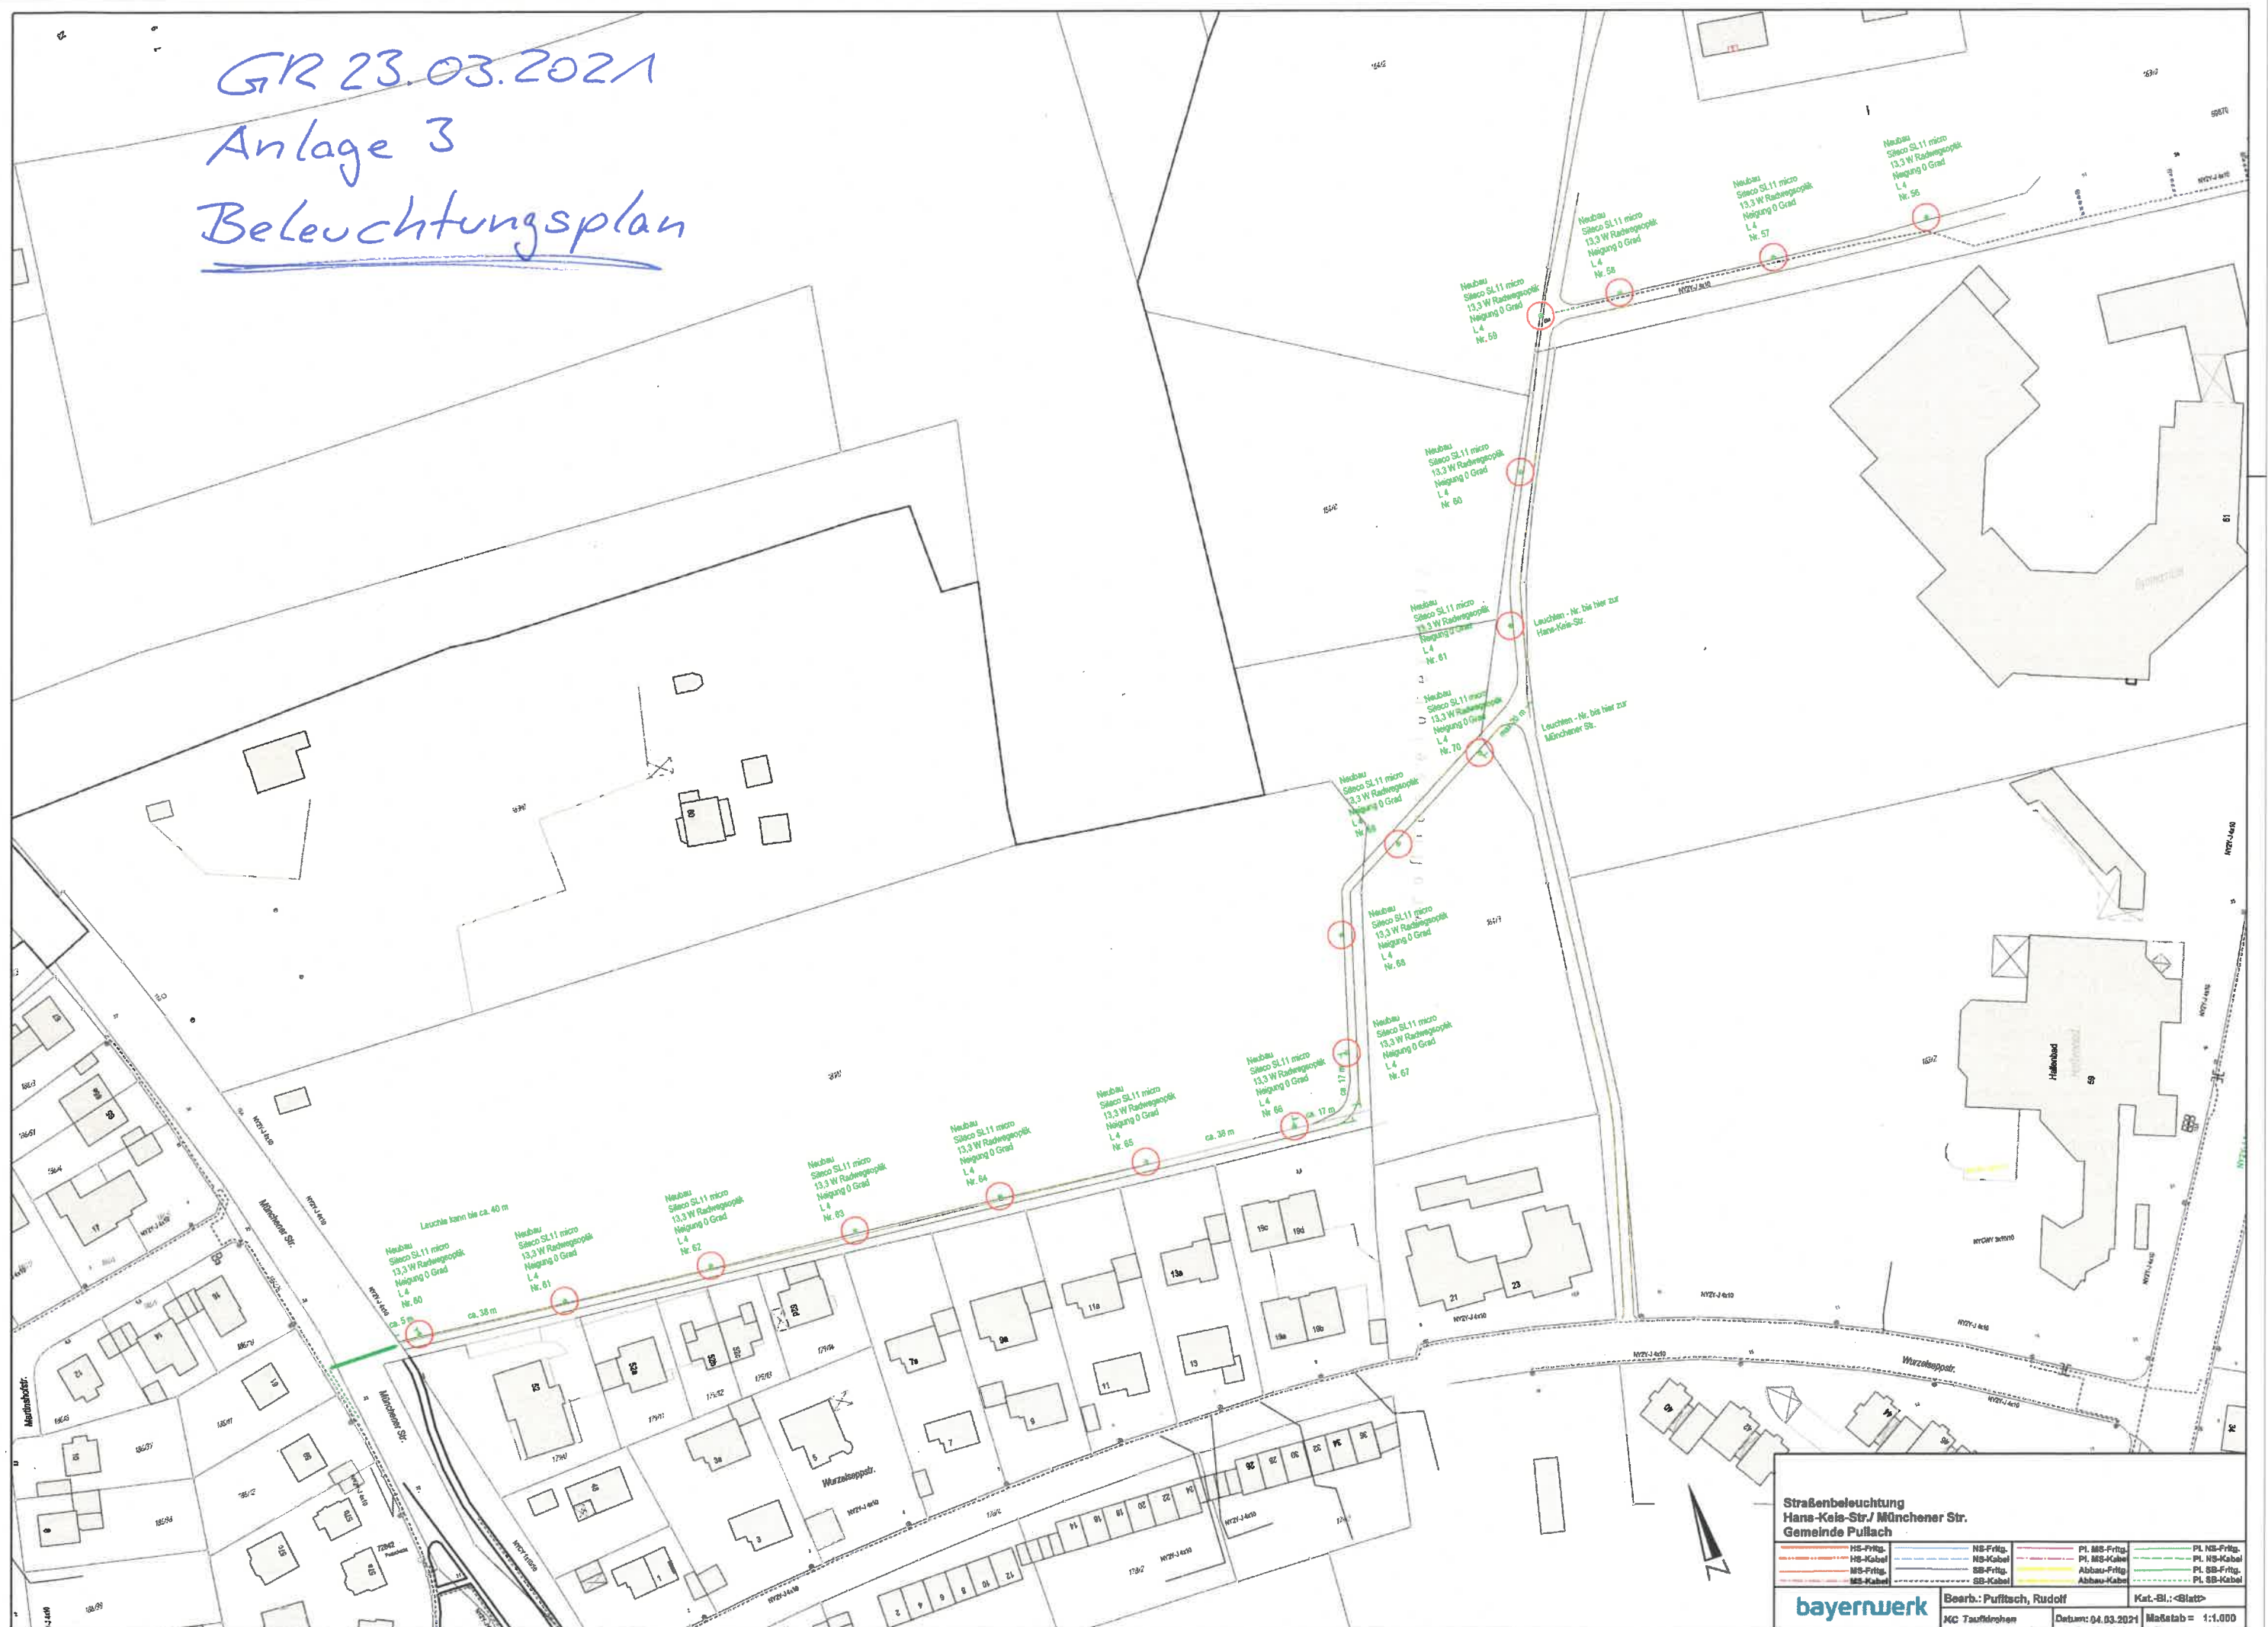

Straßenbeleuchtung
Hans-Keil-Str./ Münchener Str.
Gemeinde Püllach

MS-Frtg.	MS-Frtg.	PI MS-Frtg.	PI MS-Frtg.
MS-Kabel	MS-Kabel	PI MS-Kabel	PI MS-Kabel
MS-Frtg.	SB-Frtg.	Abbau-Frtg.	PI SB-Frtg.
MS-Kabel	SB-Kabel	Abbau-Kabel	PI SB-Kabel

bayernwerk

Bearb.: Pufftsch, Rudolf

Kat.-Bl.: <Blatt>

KC Taufkirchen

Datum: 04.03.2021

Maßstab = 1:1.000