


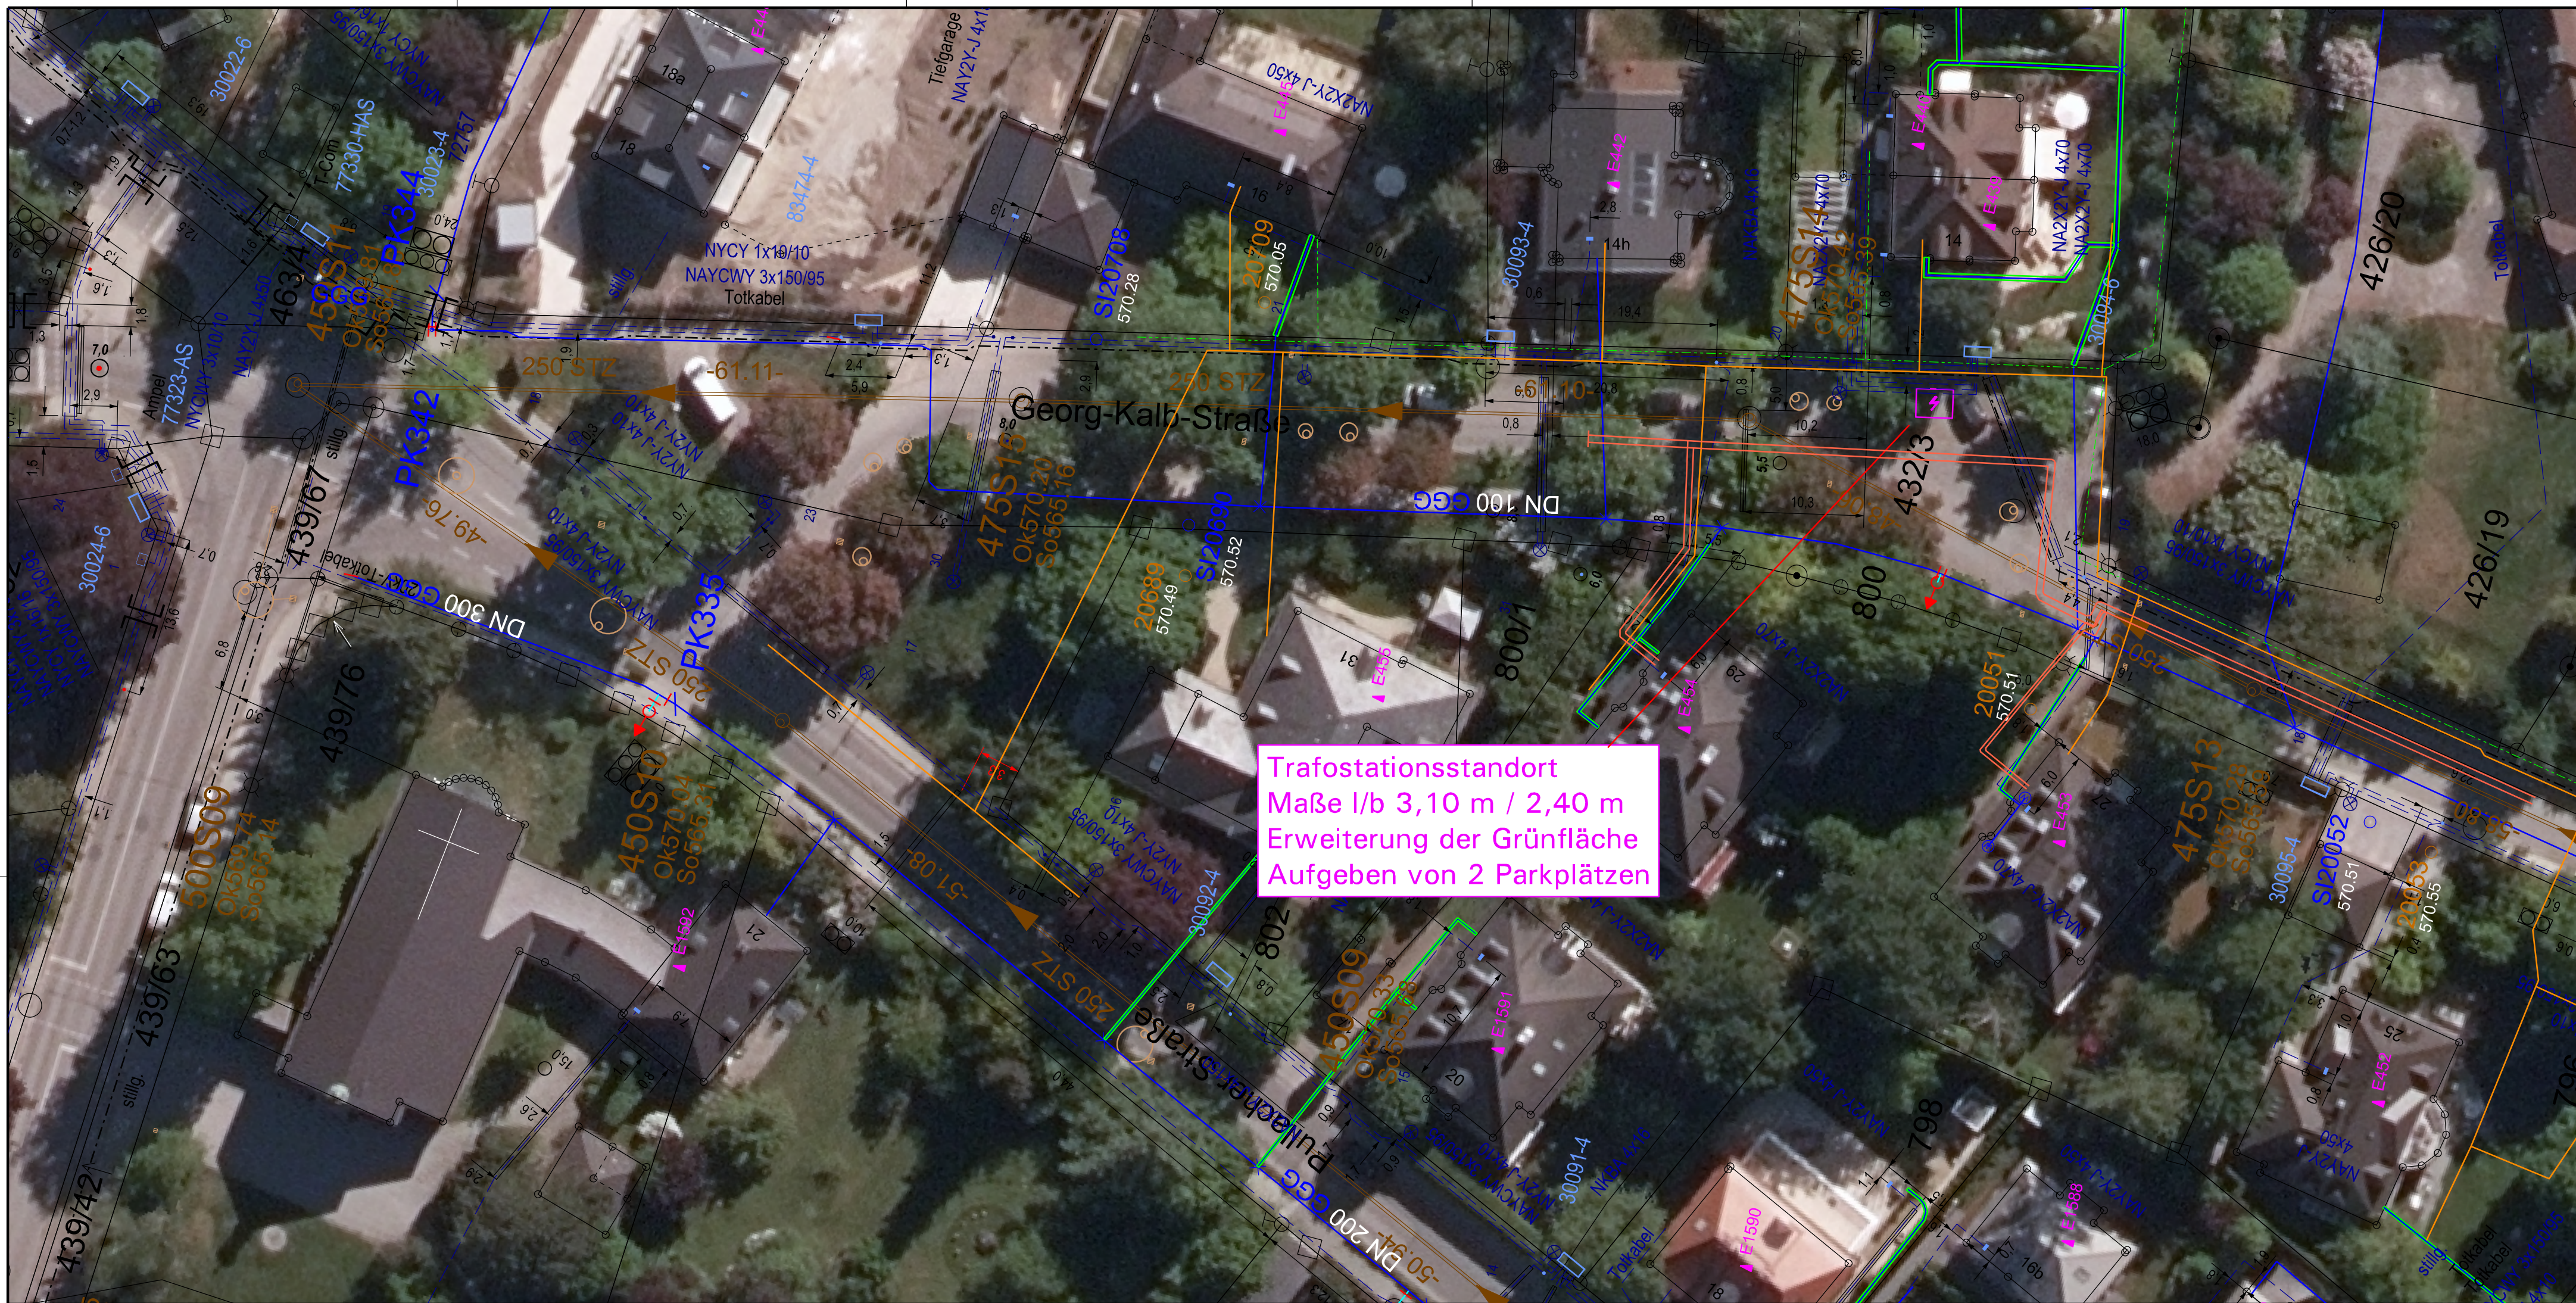

Trafostationsstandort
Maße l/b 3,10 m / 2,40 m
Erweiterung der Grünfläche
Aufgeben von 2 Parkplätzen