


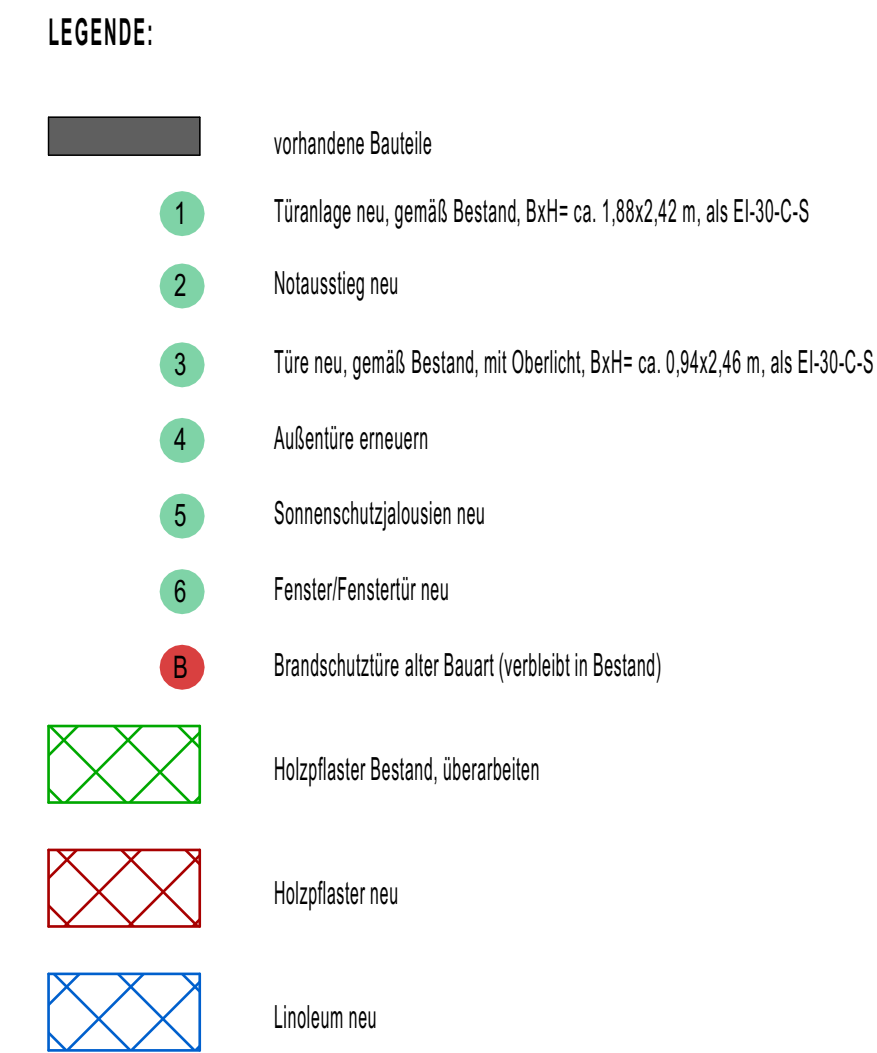



Änderungen / Ergänzungen und Verteiler:


[illegible]


Entwurfsplanung	Projekt-Nr. 2020_06	M 1:100	Plan-Nr. 3.1_3-01v1
Bauteil:		Blattformat: 940x594 mm	

Grundriss UG, Vorabzug 01

Objektplanung:			
Eduard Ritt Architekt	Rumfordstraße 5 80469 München	Telefon 089 / 26 60 55 Telefax 089 / 260 55 71	Datum, geprüft: Datum, gezeichnet: 12.04.2021
Bauherr:			
Gemeinde Pullach i. Isartal vertreten durch Frau Susanna Tausendfreund Erste Bürgermeisterin		Johann-Bader-Straße 21 82049 Pullach im Isartal	Datum, freigegeben:
Bauvorhaben:			
Grundschule Pullach i. Isartal; Brandschutzanierung und Instandhaltungsmaßnahmen sowie Fassadeninstandhaltung der Musikschule und des Hortes		Schulstraße 5 sowie Schulstraße 1 und Jaisersstraße 2 82049 Pullach i. Isartal	

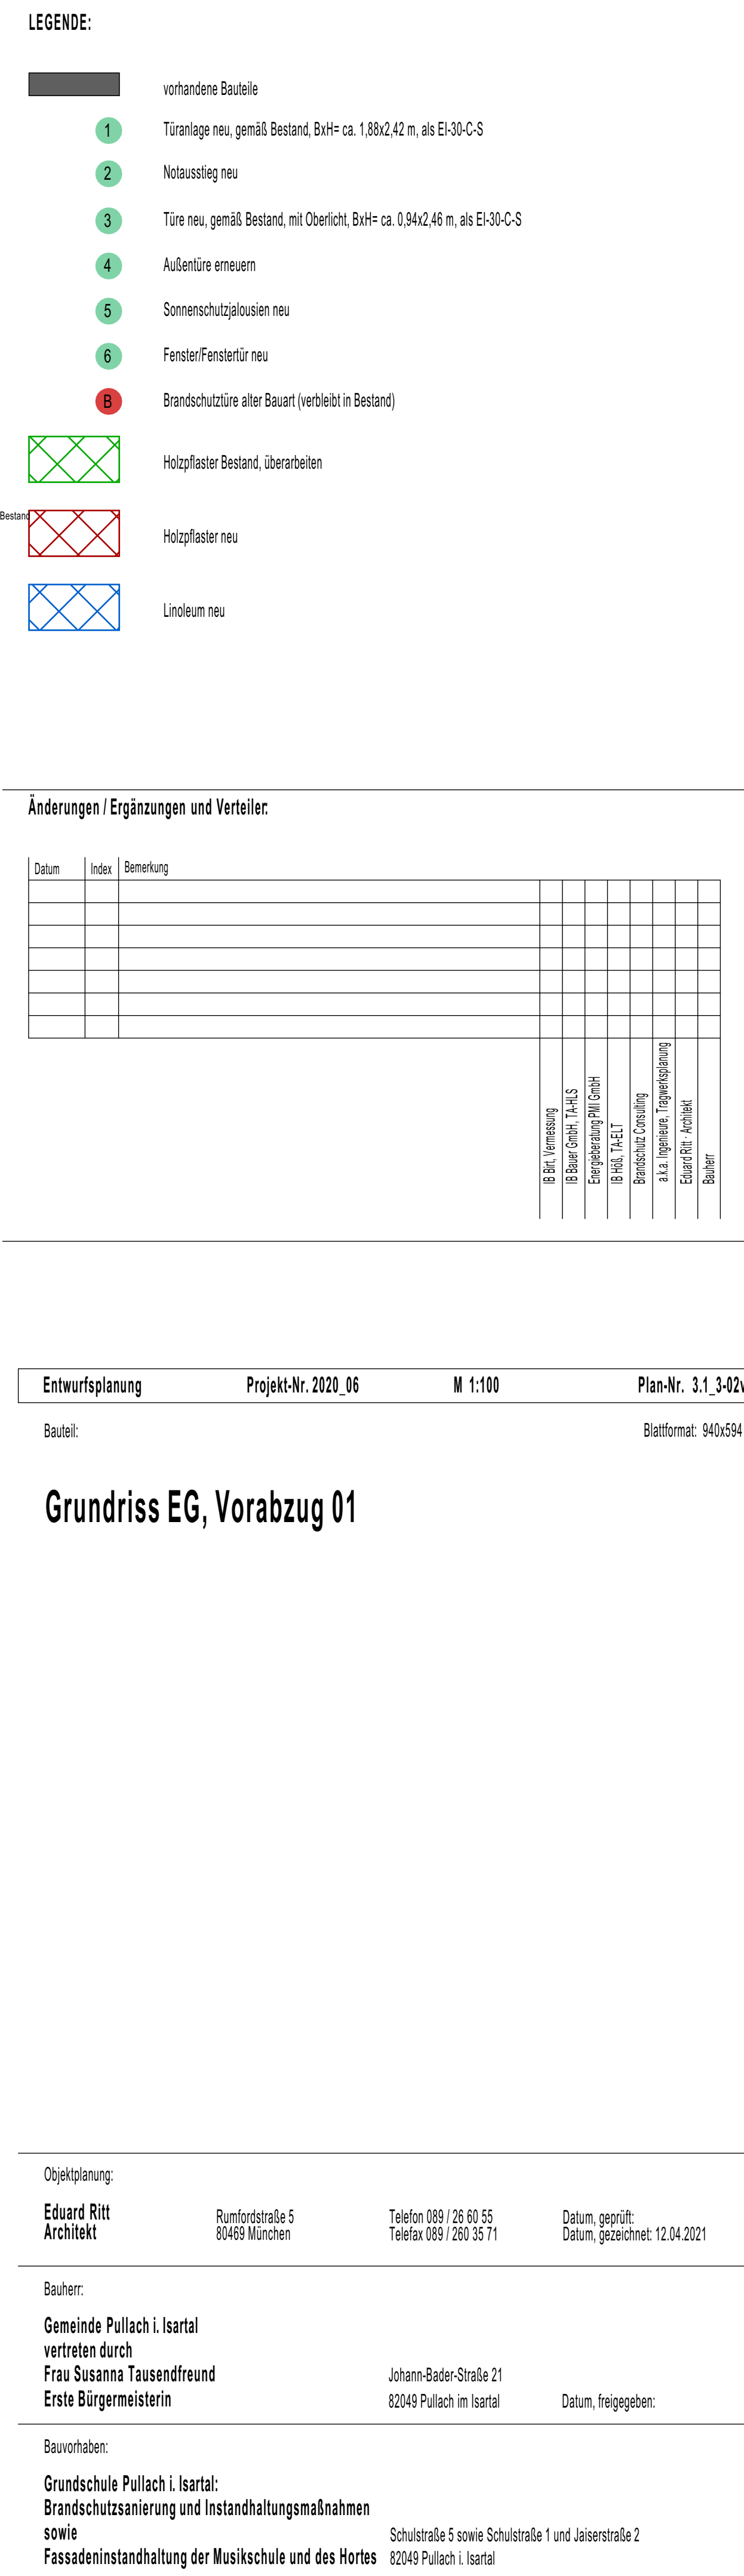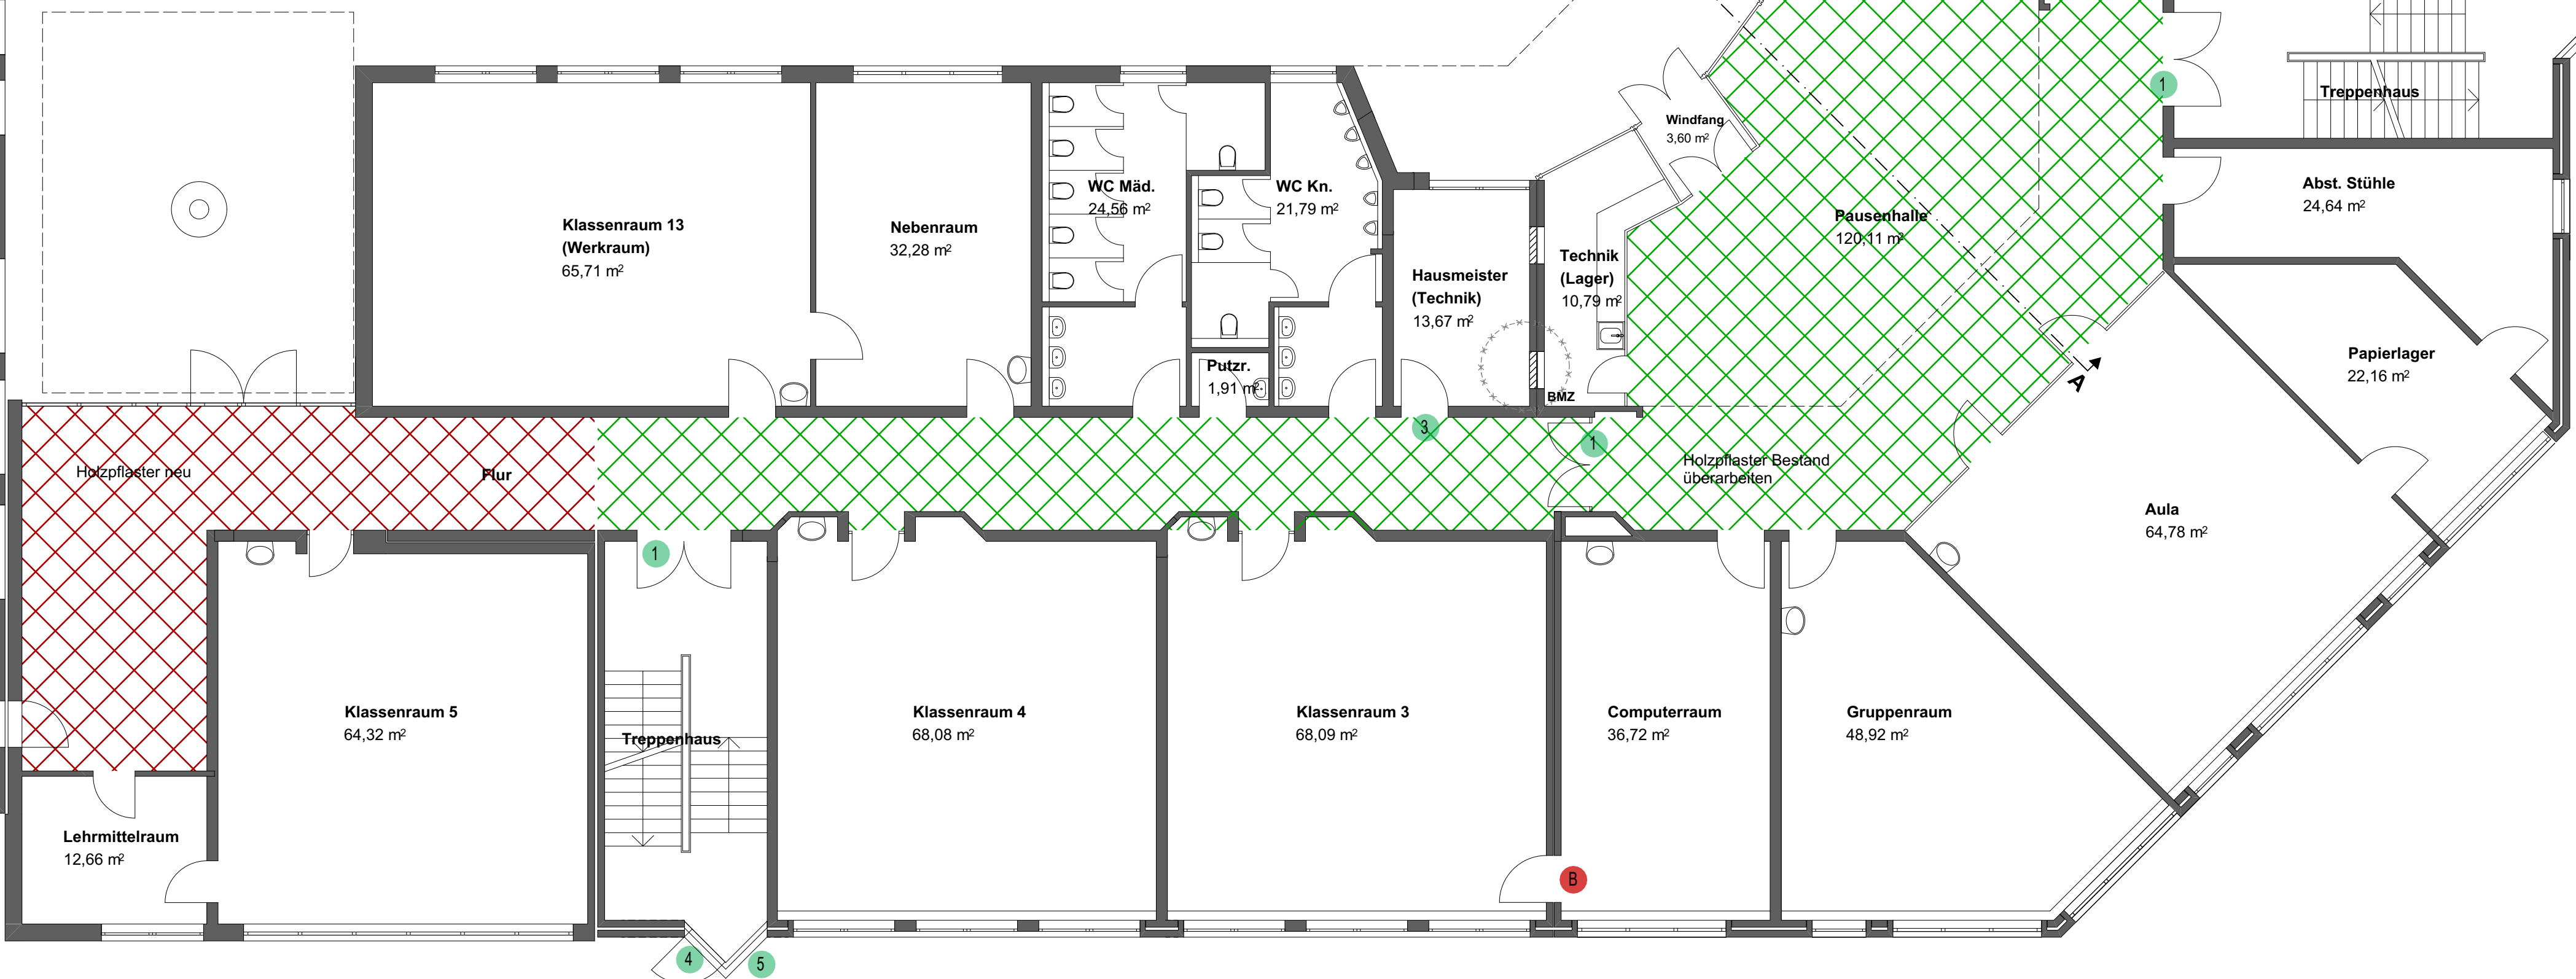

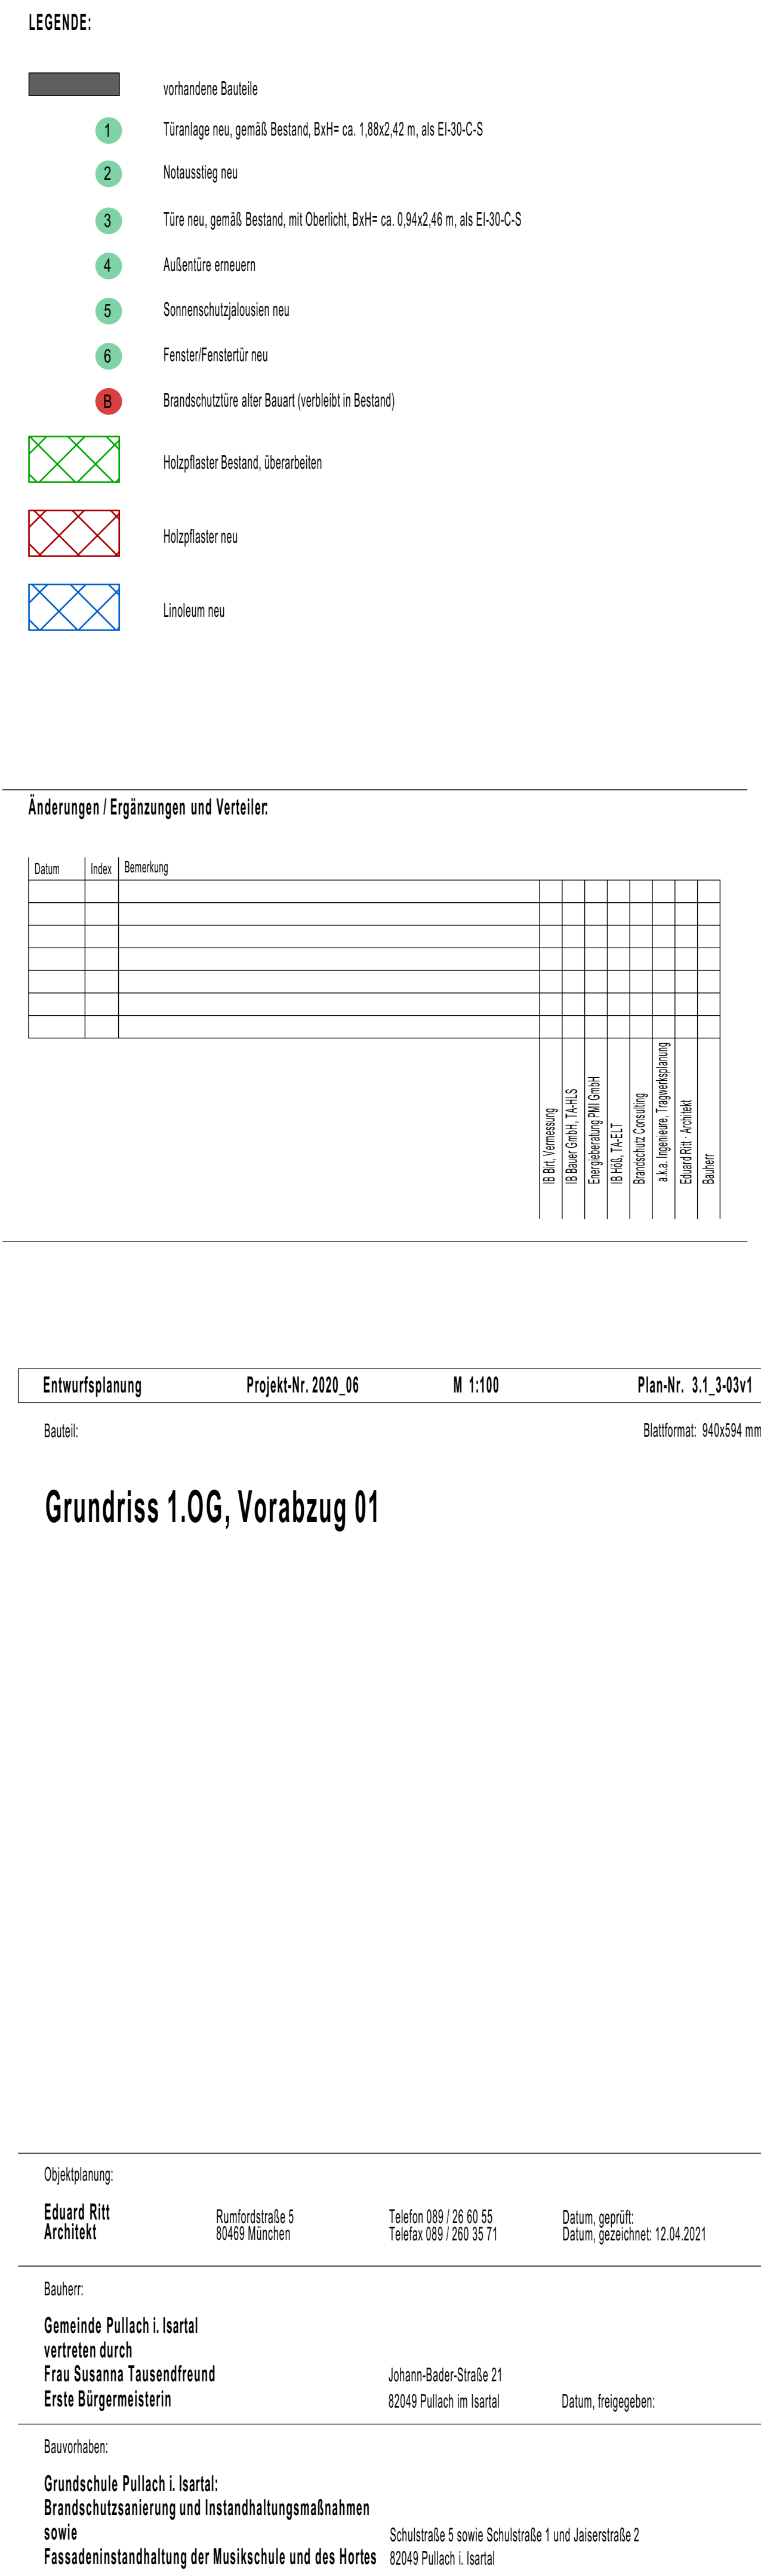

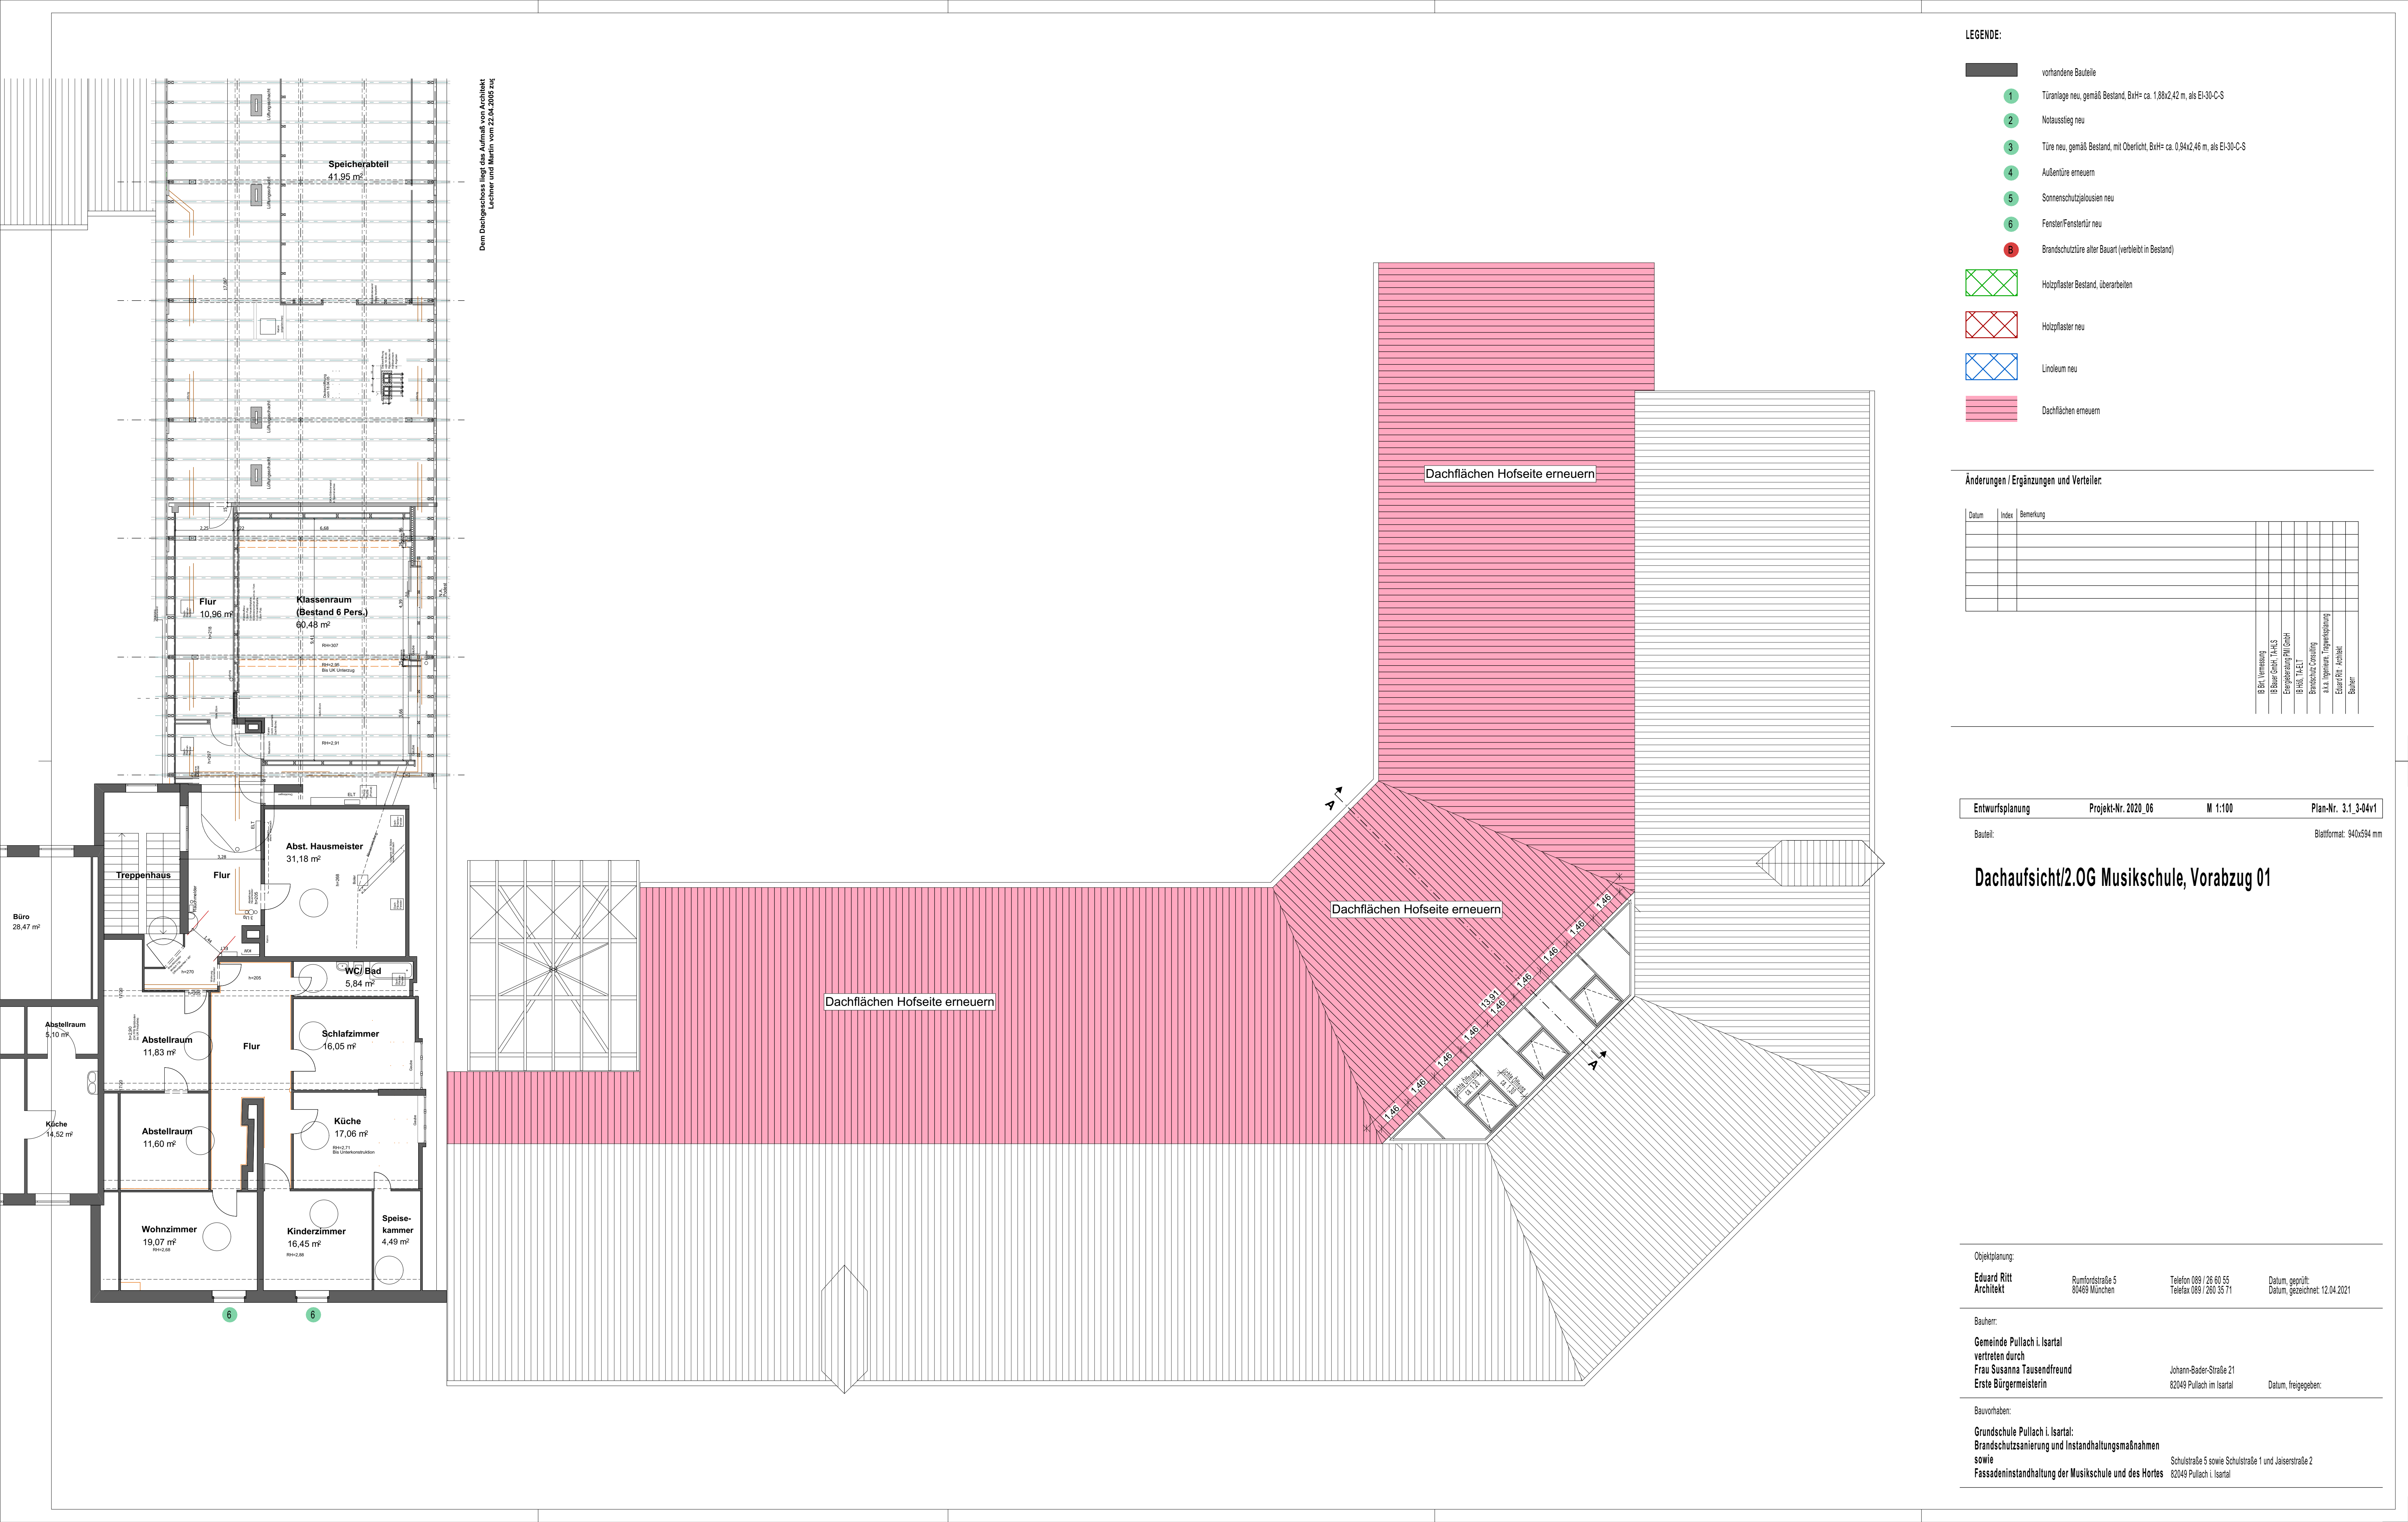

LEGENDE:

- vorhandene Bauteile
- 1 Türanlage neu, gemäß Bestand, BxH= ca. 1,88x2,42 m, als EI-30-C-S
- 2 Notausstieg neu
- 3 Türe neu, gemäß Bestand, mit Oberlicht, BxH= ca. 0,94x2,46 m, als EI-30-C-S
- 4 Außentüre erneuern
- 5 Sonnenschutzjalousien neu
- 6 Fenster/Fenstertür neu
- B Brandschutztüre alter Bauart (verbleibt in Bestand)
- Holzpfaster Bestand, überarbeiten
- Holzpfaster neu
- Linoleum neu
- Dachflächen erneuern

Änderungen / Ergänzungen und Verteiler:

Datum	Index	Bemerkung

8 St. Vorplanung	8 St. Vorplanung
8 St. Vorplanung	8 St. Vorplanung
Entwurfsplanung	Projekt-Nr. 2020_06	M 1:100	Plan-Nr. 3.1.3-04v1
-----------------	---------------------	---------	---------------------

Bauteil:	Blattformat: 940x594 mm
----------	-------------------------

Dachaufsicht/2.OG Musikschule, Vorabzug 01

Objektplanung:	Rumfordstraße 5 80469 München	Telefon 089 / 26 60 55 Telefax 089 / 260 35 71	Datum, geprüft: Datum, gezeichnet: 12.04.2021
Bauherr:	Gemeinde Pullach i. Isartal vertreten durch Frau Susanna Tausendfreund Erste Bürgermeisterin	Johann-Bader-Straße 21 82049 Pullach im Isartal	Datum, freigegeben:

Bauvorhaben:	Grundschule Pullach i. Isartal: Brandschutzsanierung und Instandhaltungsmaßnahmen sowie Fassadeninstandhaltung der Musikschule und des Hortes	Schulstraße 5 sowie Schulstraße 1 und Jäiserstraße 2 82049 Pullach i. Isartal
--------------	--	--

[illegible]

Schnitte, Vorabzug 01

Objektplanung:			
Eduard Ritt Architekt	Rumfordstraße 5 80469 München	Telefon 089 / 26 80 55 Telefax 089 / 260 37 71	Datum, geprüft: Datum, gezeichnet: 12.04.2021
Bauherr:			
Gemeinde Pullach i. Isartal vertreten durch Frau Susanna Tausendfreund Erste Bürgermeisterin			
		Johann-Bader-Straße 21 82049 Pullach im Isartal	Datum, freigegeben:
Bauvorhaben:			
Grundsache Pullach i. Isartal: Brandschutzsanieierung und Instandhaltungsmaßnahmen sowie Fassadeninstandhaltung der Musikschule und des Hortes		Schulstraße 5 sowie Schulstraße 1 und Jaiserstraße 2 82049 Pullach i. Isartal	