




Bestandsquerschnitt

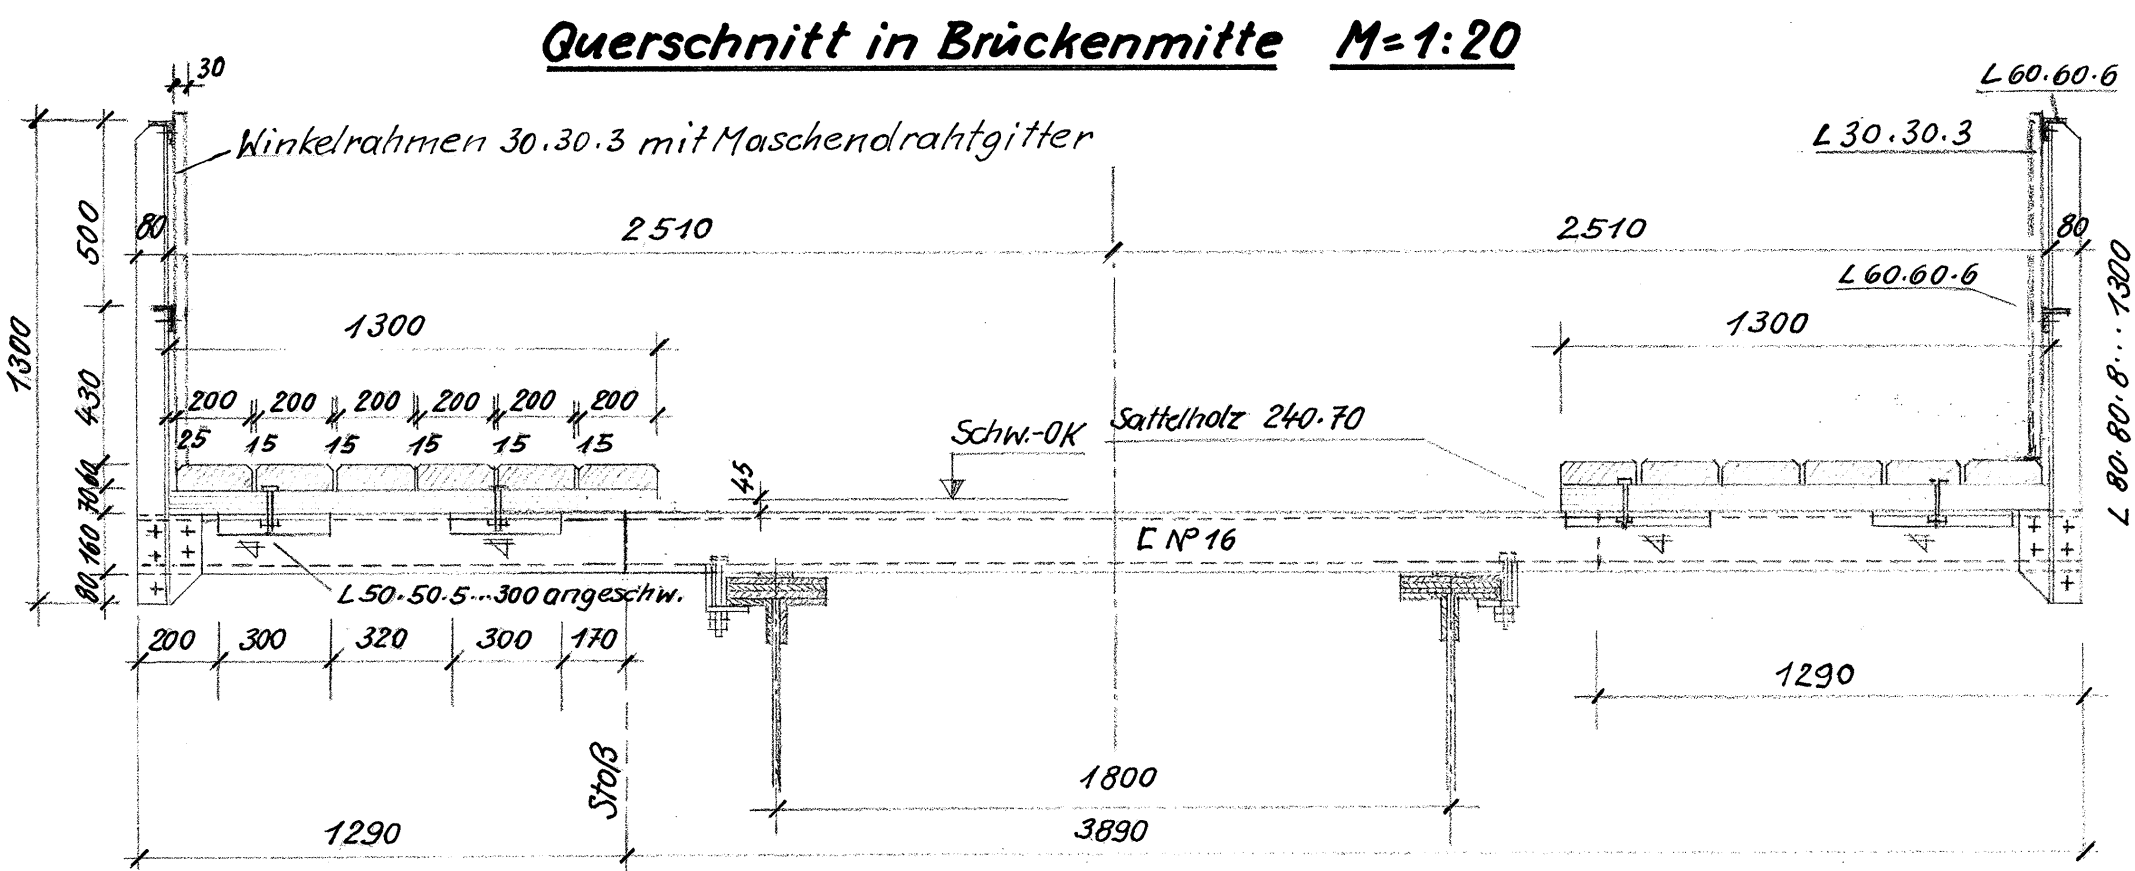


Variante 1A

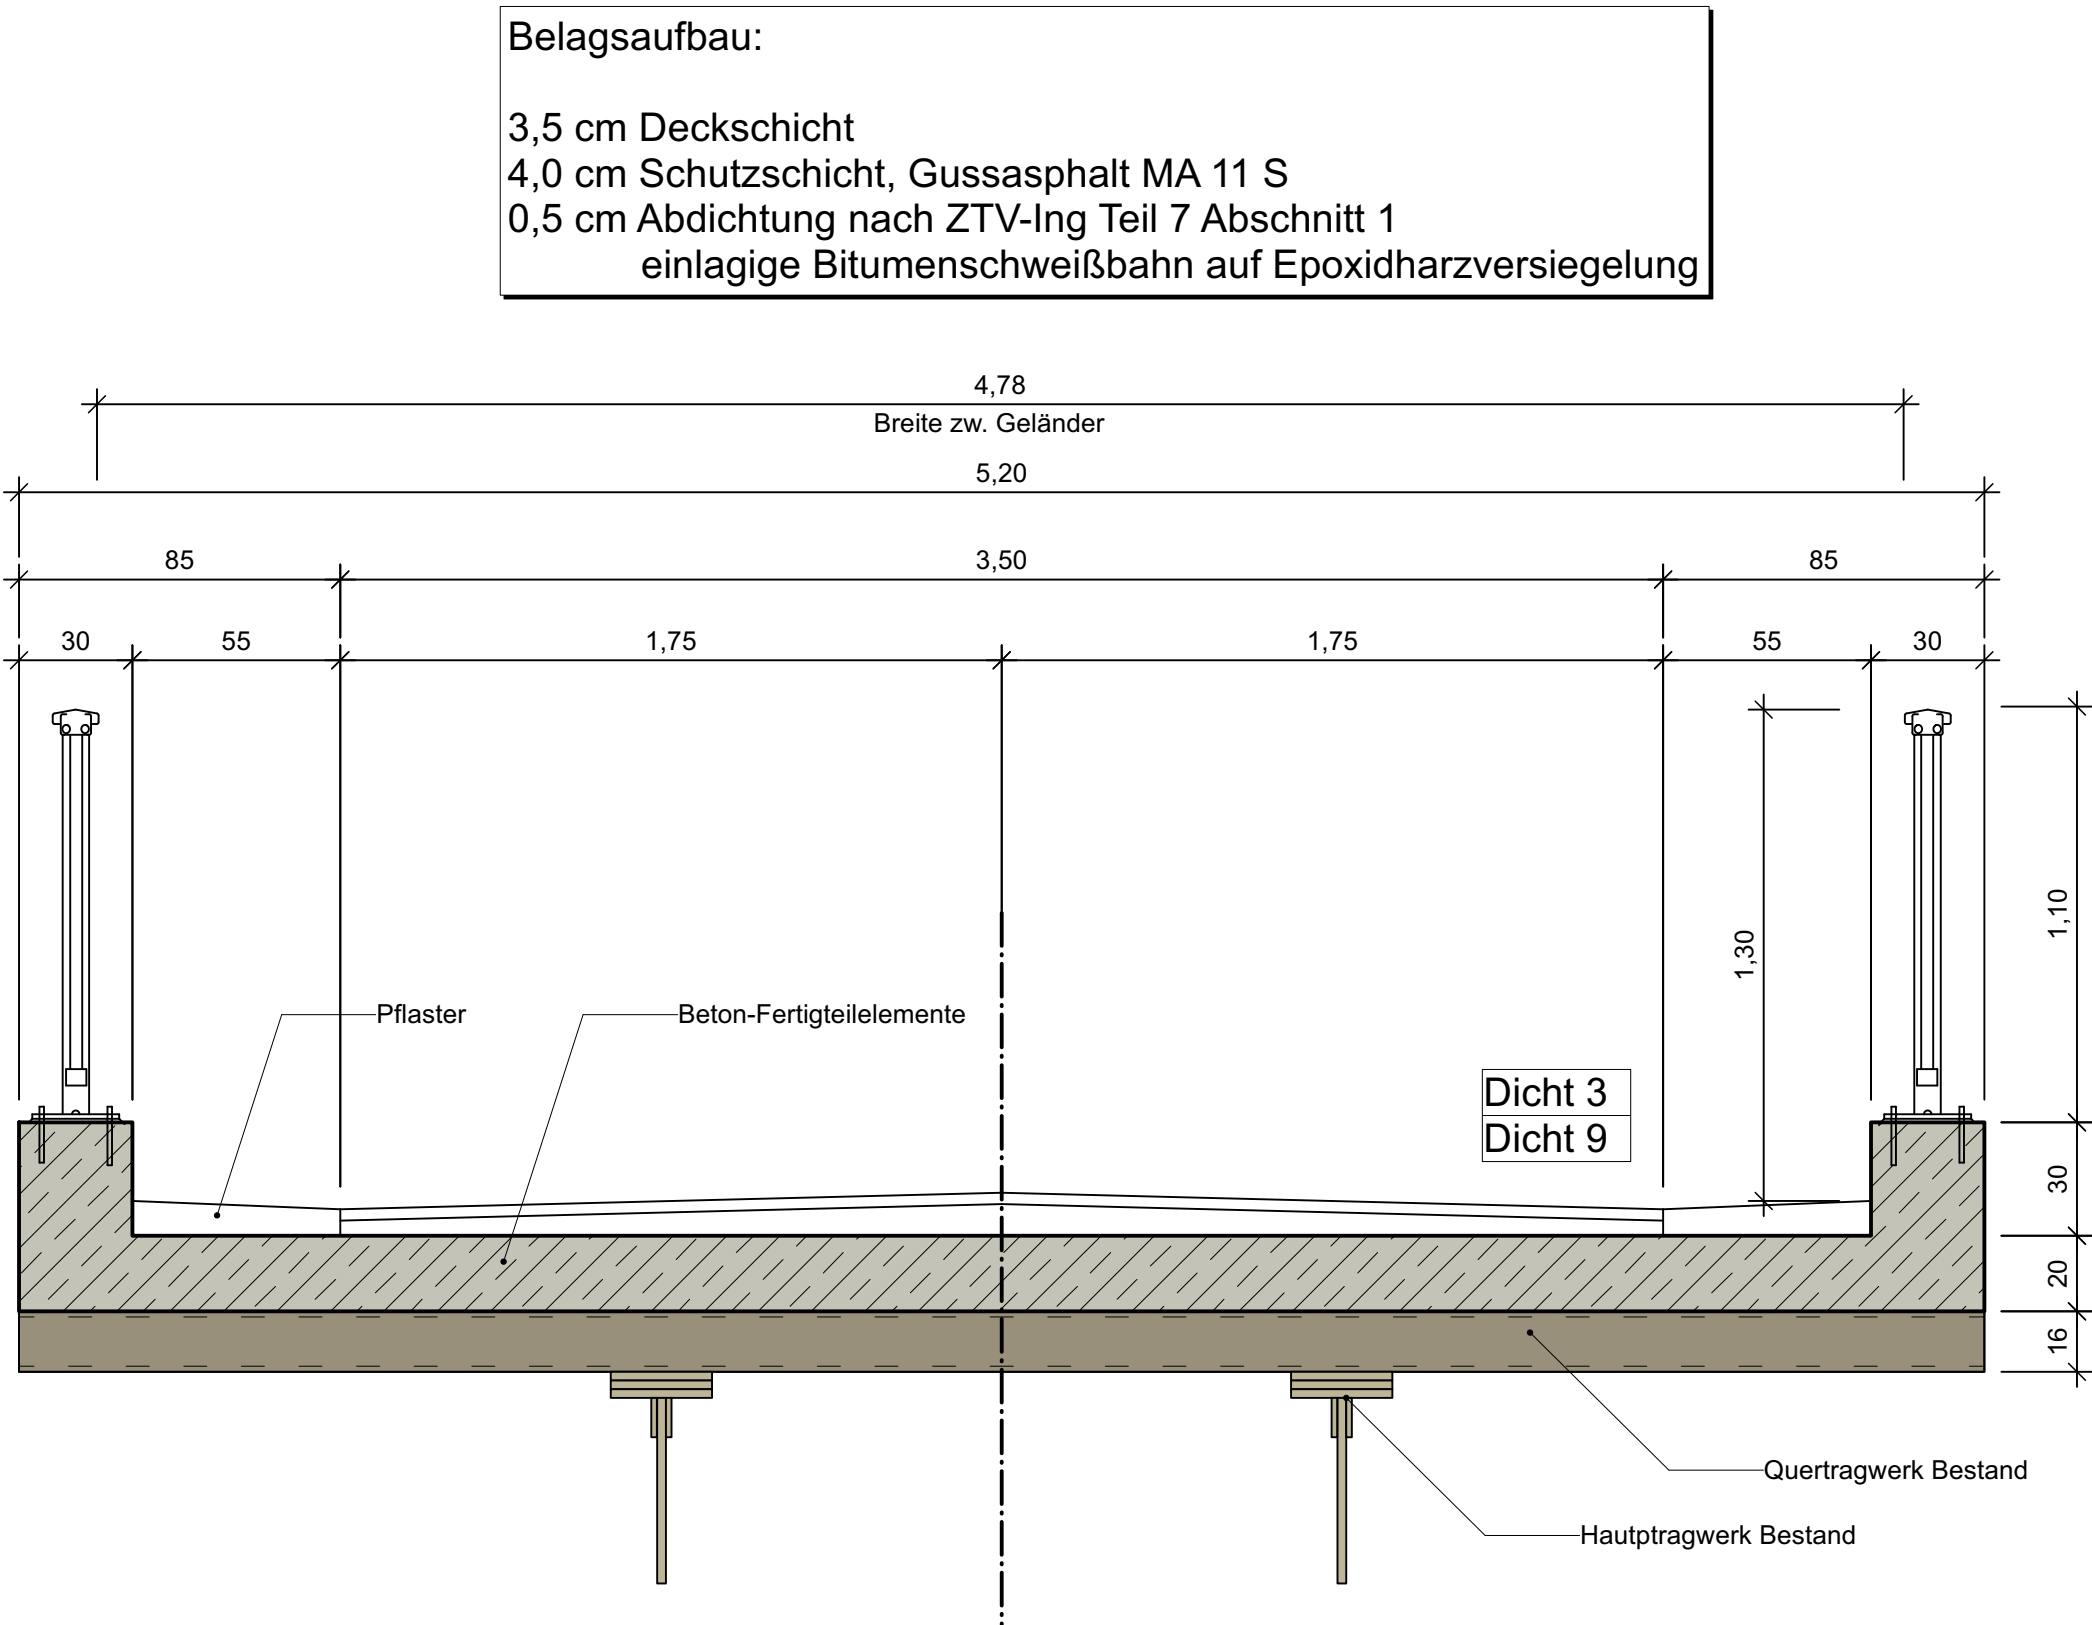

Variante 1B

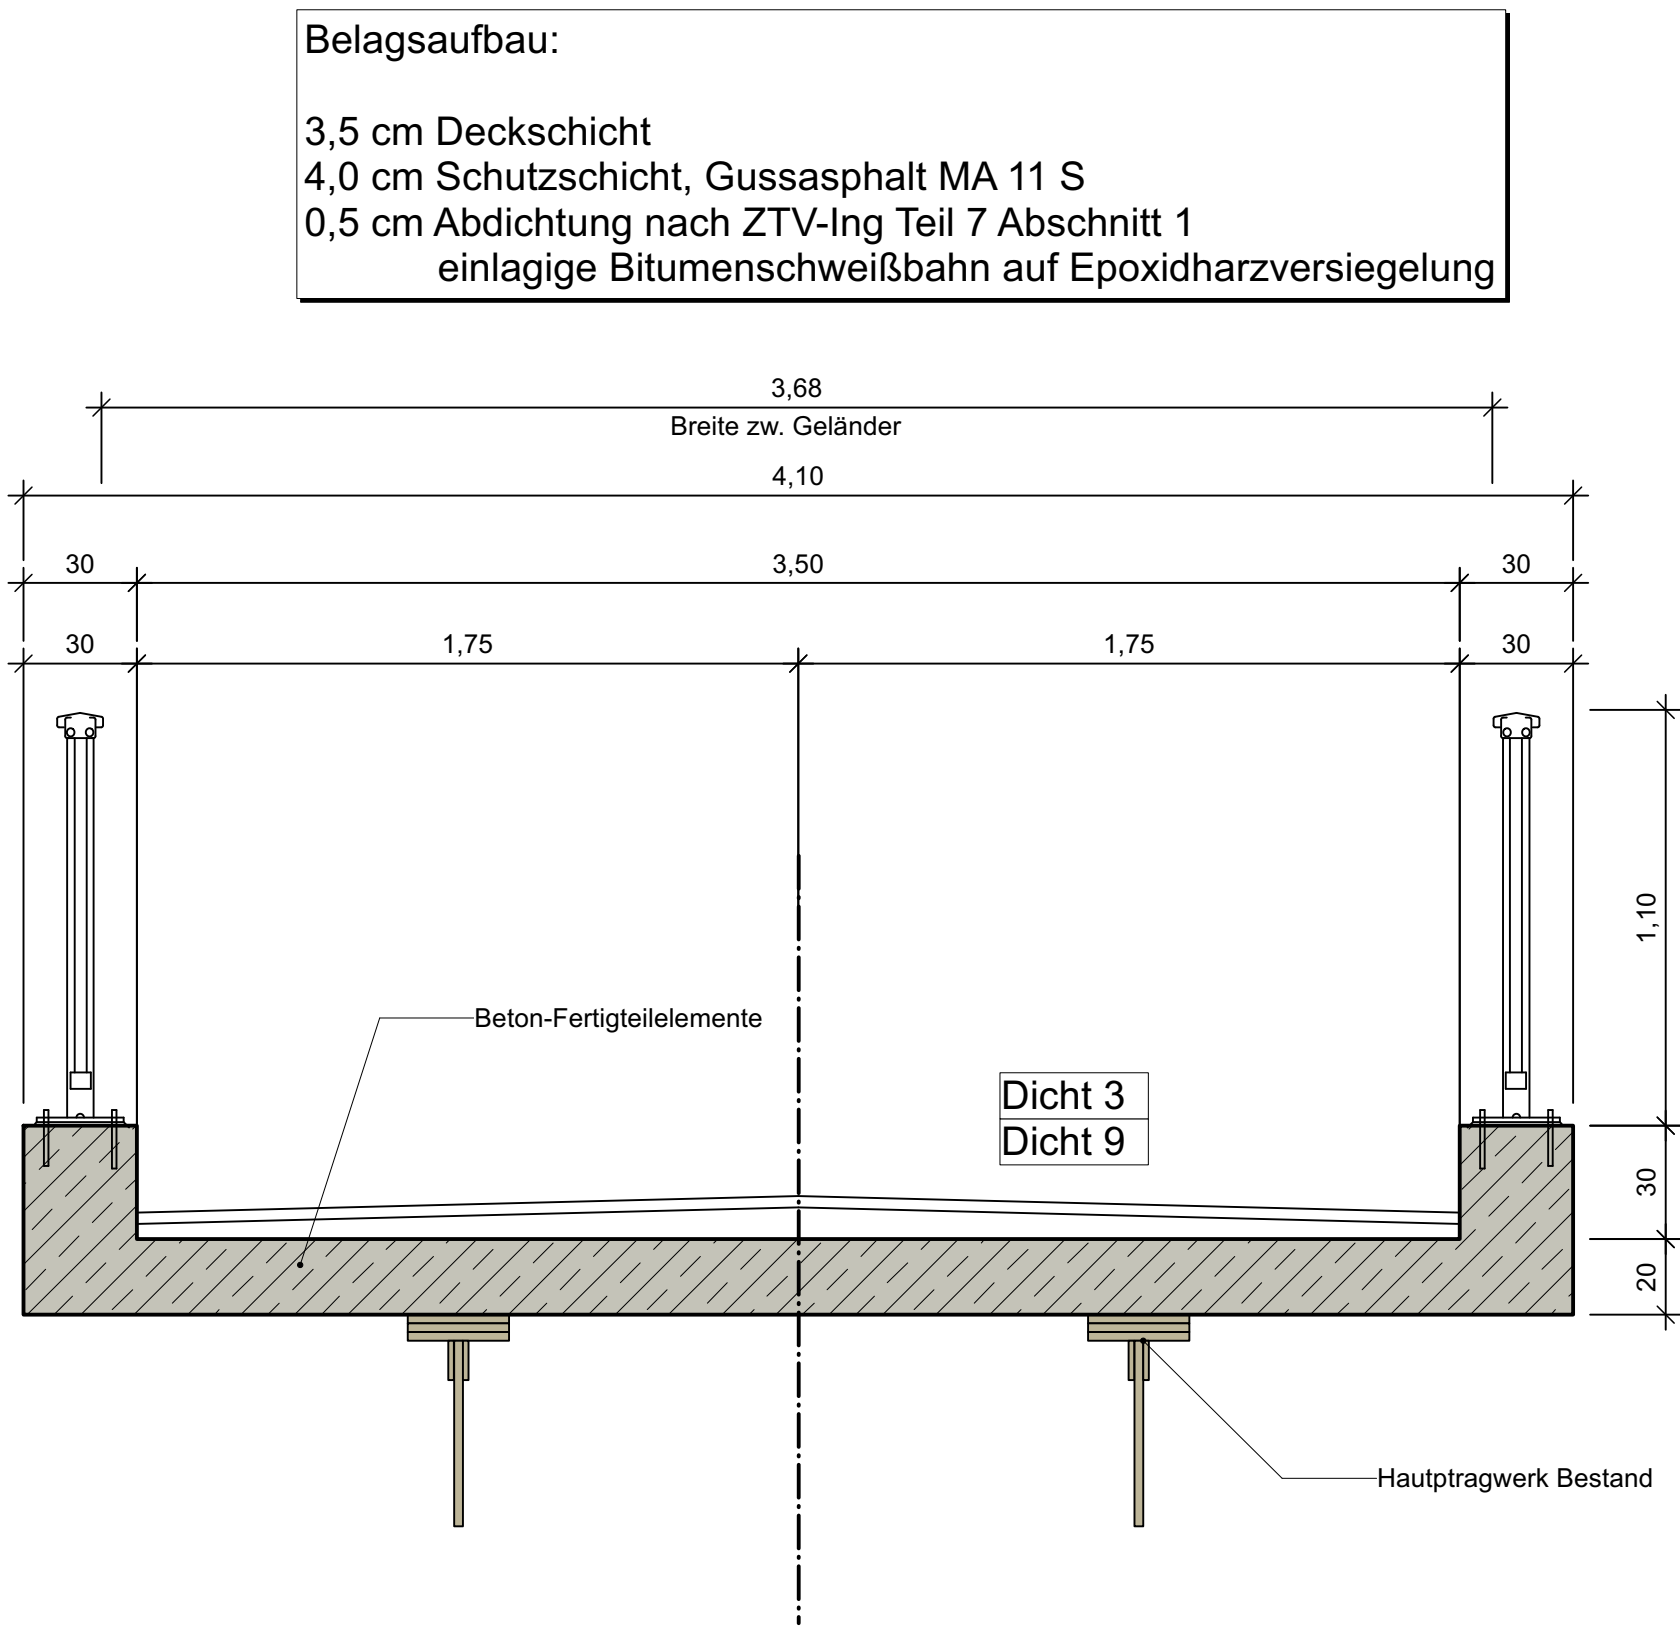

Variante 2

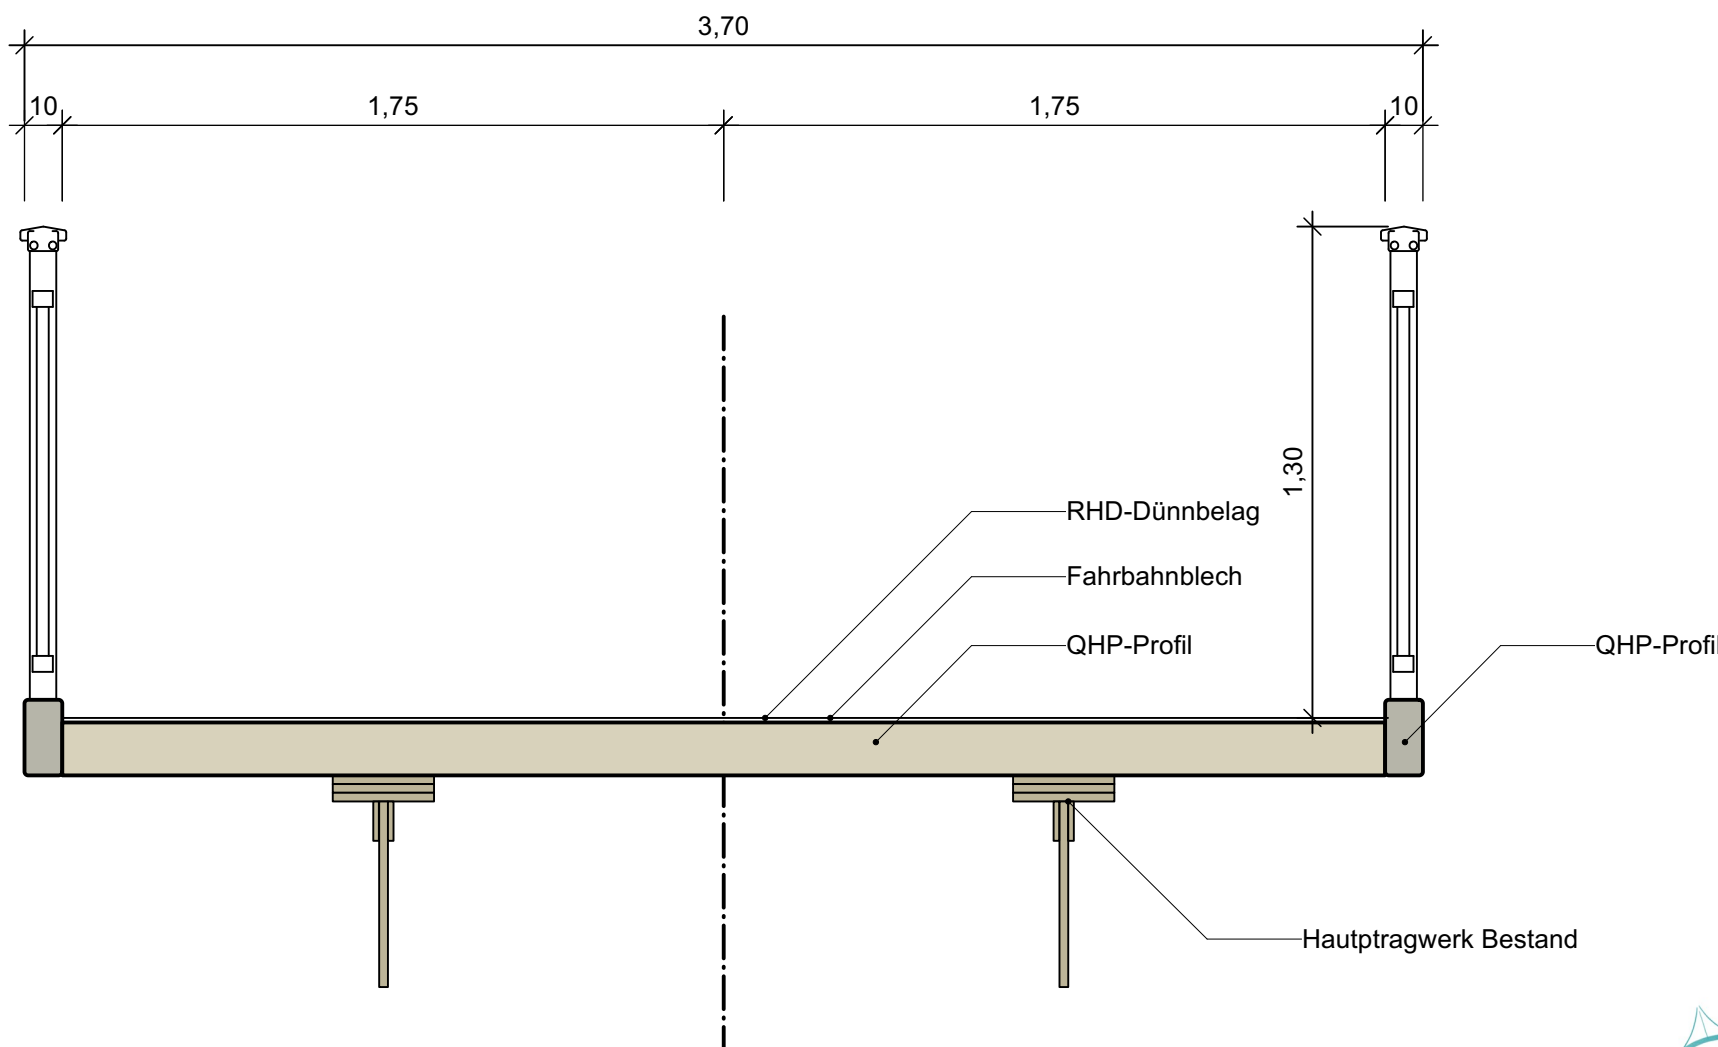

Entwurf
31.05.2021