

Zeichenerklärung	
	Dammkronen
	Bäume, die im Zuge der Baumaßnahmen gefällt werden
	Laubbaum St. > Ø 50 cm
	Laubbaum St. Ø 50 cm
	Laubbaum St. Ø 40 cm
	Laubbaum St. Ø 30 cm
	Laubbaum St. Ø 20 cm

Legende Sparten Bestand:	
	Wasserleitung
Vor Beginn der Tiefbauarbeiten haben sich die ausführenden Firmen über die genaue Lage der Ver- und Entsorgungsleitungen bei den einzelnen Spartenträgern zu informieren.	


Plangrundlagen		
Höhenstatus	HS 100 DHDN12 NN-Höhen in Meter	
Lagestatus	LS120 DHDN90 GK4-Koordinaten	
DFK	Kartengrundlage Geobasisdaten ©Landesamt für Vermessung u. Geoinformation	Stand: 29.10.2015
Vermessung	Steinbacher CONSULT Altmannstraße 19a, 88637 Wertingen	Stand: 10.03.2020
Vermessung	Steinbacher CONSULT Altmannstraße 19a, 88637 Wertingen	Stand: 01.03.2022

Gemeinde
Pullach



VORABZUG
06.04.2022

Draufsicht
LSW-Wand
Bereich 2 "Mitte" + "Nord"
M 1:200

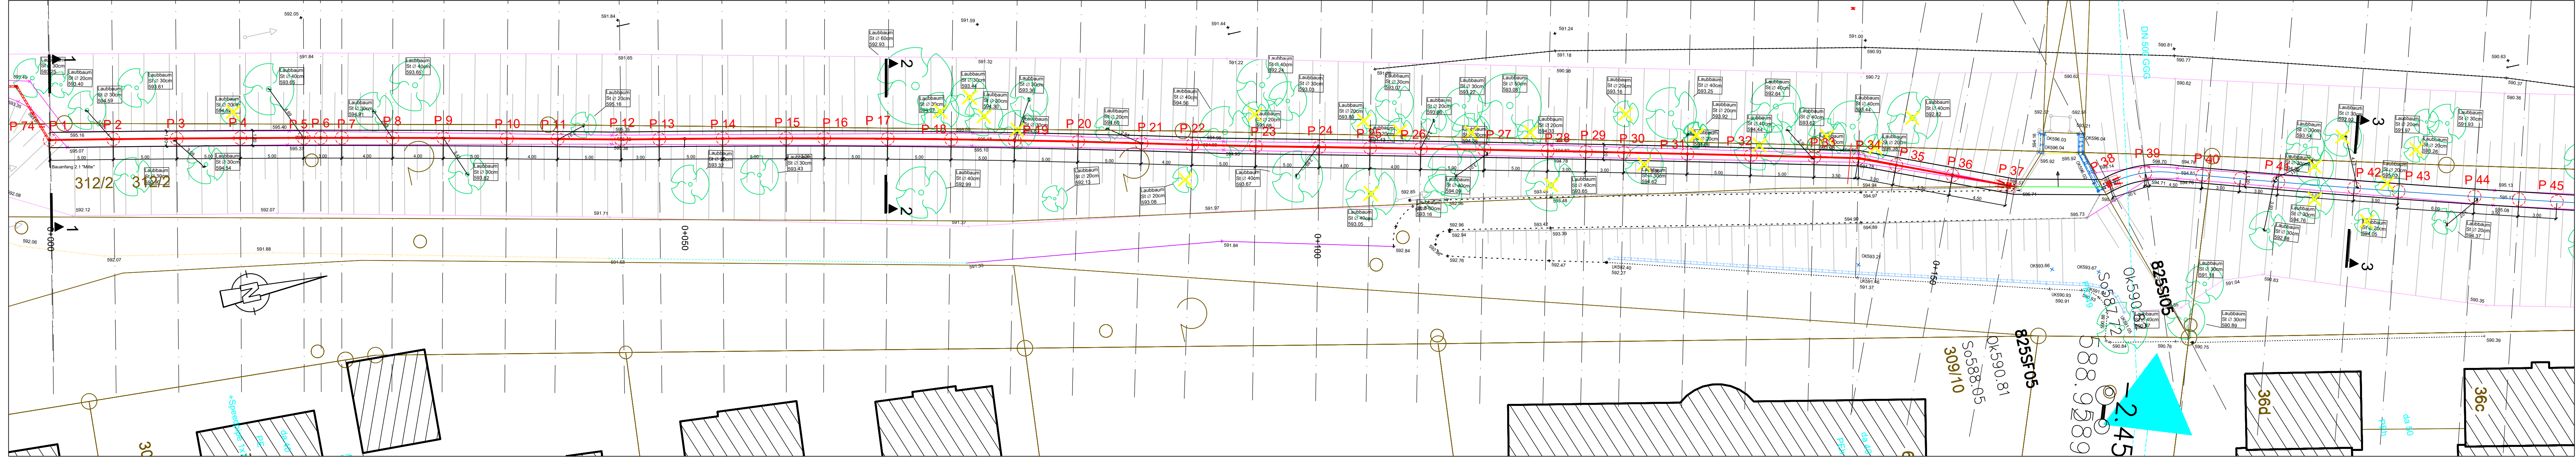

Projekt: Sanierung und Erweiterung von Schallschutzmaßnahmen			
Plan: Draufsicht Bereich 2.1 "Mitte" + "Nord", Teil 1	Entwurf Proj.Nr.: 119 611 Datum: Neusäß, den 06.04.2022		
Vermessen: Gerber Entworfen: Arnecke Geprüft: Dr. La Poutre	Bestand gezeichnet: Angulo Planung gezeichnet: Bogutliv Bauführung: Bauführung	Maßstab: 1:200 Plan-Nr.: 119611-15.2.1-B Beilage-Nr.: 6.1	Plangröße: 0.81qm
Index a b c	Datum Art der Änderung Name		
WASSER VERKEHR RAUM VERMESSUNG GIS UMWELT TECHNIK BETRIEBUNG PLANUNG			
Richard-Wagner-Straße 6 86356 Neusäß Tel.: 0821/46059-0 Fax.: 0821/46059-99		 Steinbacher Consult <i>invent the future</i> Ingenieurgesellschaft mbH & Co.KG www.steinbacher-consult.com info@steinbacher-consult.com	
		Altmannstraße 19 A 88637 Wertingen Tel.: 08272/9956-0 Fax.: 08272/9956-99	
URHEBERRECHTLICH GESCHÜTZT! VERVIELFÄLTIGUNG UND WEITERGABE AN DREITE UNZULÄSSIG UND STRAFBAR			