


Draufsicht
LSW-Wand
Bereich 2 "Mitte" + "Nord"
M 1:200

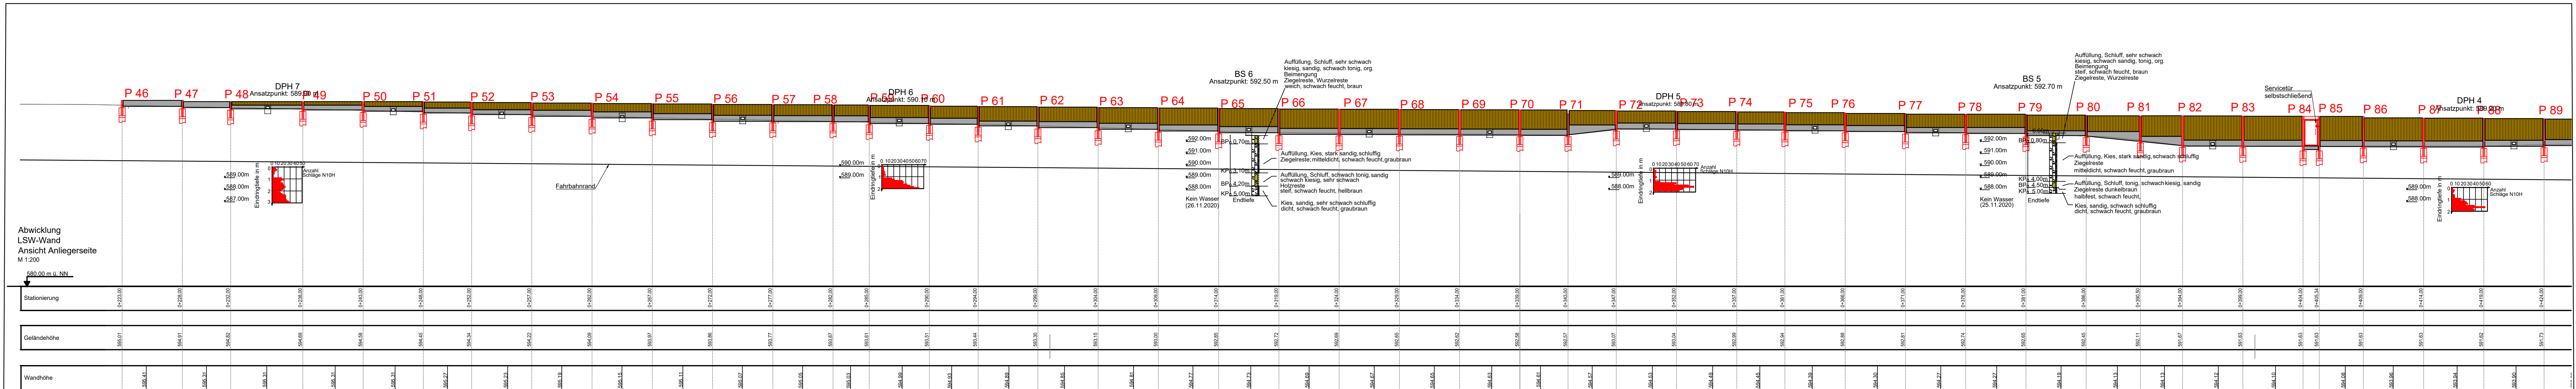

Zeichenerklärung		
	Dammskronen	
	Bäume, die im Zuge der Baumaßnahmen gefällt werden	
	Laubbaum St. > Ø 50 cm	-
	Laubbaum St. Ø 50 cm	-
	Laubbaum St. Ø 40 cm	7
	Laubbaum St. Ø 30 cm	10
	Laubbaum St. Ø 20 cm	6

Plangrundlagen		
Höhenstatus	HS 100 DHDN12 NN-Höhen in Meter	
Lagestatus	LS120 DHDN90 GK4-Koordinaten	
DFK	Kartengrundlage Geobasisdaten ©Landesamt für Vermessung u. Geoinformation	Stand: 29.10.2015
Vermessung	Steinbacher CONSULT Altmannstraße 19a, 86637 Wertingen	Stand: 10.03.2020
Vermessung	Steinbacher CONSULT Altmannstraße 19a, 86637 Wertingen	Stand: 01.03.2022

Gemeinde
Pullach



VORABZUG
06.04.2022

Projekt: Sanierung und Erweiterung von Schallschutzmaßnahmen				
Plan: Draufsicht Bereich 2.1 "Mitte" + "Nord", Teil 2		Entwurf Proj.Nr.: 119 611 Datum: Neusäß, den 06.04.2022		
Vermessen: Gerber  Entworfen: Arnecke Geprüft: Dr. La Poutré		Bestand gezeichnet: Angulo Planung gezeichnet: Bogutliv Bauleitung: Maßstab: 1:200 Plan-Nr.: 119611-15.2.2-B Plangröße: 0.81qm Beilage-Nr.: 6.1		
Index	Datum	Art der Änderung		Name
a				
b				
c				
WASSER VERKEHR RAUM VERMESSUNG GIS UMWELT TECHNIK BETREUUNG PLANUNG				
Richard-Wagner-Straße 6 86356 Neusäß Tel.: 0821/46059-0 Fax.: 0821/46059-99		 Steinbacher Consult <i>... invent the future</i> Ingenieurgesellschaft mbH & Co.KG www.steinbacher-consult.com info@steinbacher-consult.com		
URHEBERRECHTLICH GESCHÜTZT VERWERTUNG UND WEITERGABE AN DREITE UNZULÄSSIG UND STRAFBAR				