



Zeichenerklärung		
		-
		4
		6
		14
		10

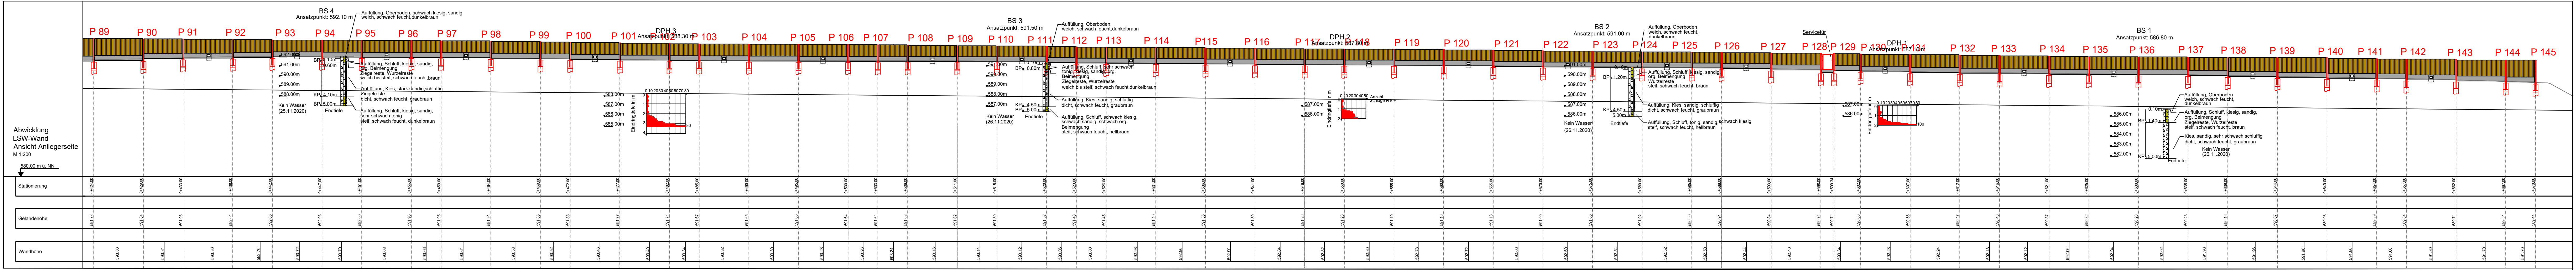

Plangrundlagen		
Höhenstatus	HS 100 DHH12 NN-Höhen in Meter	
Lagestatus	LS120 DHDN90 GK4-Koordinaten	
DFK	Kartengrundlage Geobasisdaten ©Landesamt für Vermessung u. Geoinformation	Stand: 29.10.2015
Vermessung	Steinbacher CONSULT Altenmattenstraße 19a, 86637 Wertingen	Stand: 10.03.2020
Vermessung	Steinbacher CONSULT Altenmattenstraße 19a, 86637 Wertingen	Stand: 01.03.2022

Draufsicht
LSW-Wand
Bereich 2 "Mitte" + "Nord"
M 1:200

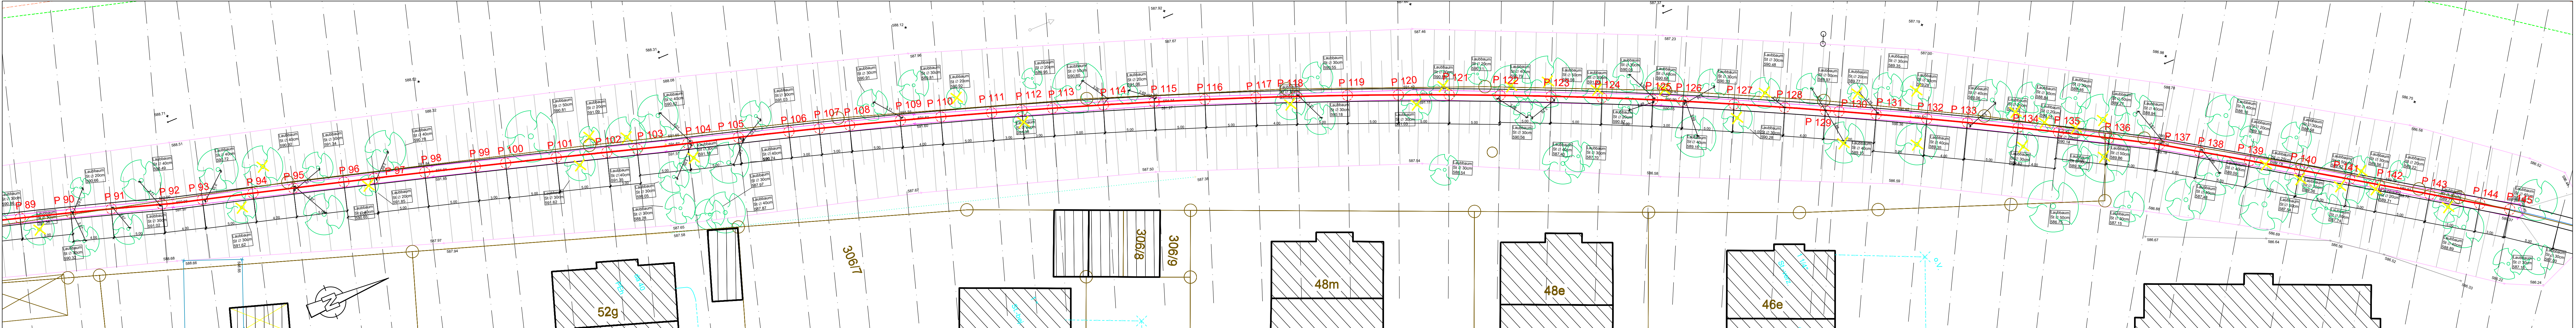

Gemeinde
Pullach



VORABZUG
06.04.2022

Projekt: Sanierung und Erweiterung von Schallschutzmaßnahmen		
Plan: Draufsicht Bereich 2.1 "Mitte" + "Nord", Teil 3	Entwurf Proj.Nr.: 119 611 Datum: Neusaß, den 06.04.2022	
Vermessen: Gerber Entworfen: Arnecke Geprüft: Dr. La Poutre	Bestand gezeichnet: Angulo Planung gezeichnet: Bogutiev Bauleitung:	Maßstab: 1:200 Plan-Nr.: 119611-15.2.3-IB Pangröße: 0.93qm Beilage-Nr.: 6.1
Index a b c	Datum Art der Änderung Name	
WASSER VERKEHR RAUM VERMESSUNG GIS UMWELT TECHNIK BETREUUNG PLANUNG Richard-Wagner-Straße 6 86356 Neusaß Tel.: 082146059-0 Fax: 082146059-99		
 Steinbacher CONSULT Ingenieurgesellschaft mbH & Co. KG www.steinbacher-consult.com info@steinbacher-consult.com		
Altenmattenstraße 19 A 86637 Wertingen Tel.: 082729569-0 Fax: 082729569-99		
URHEBERRECHTLICH GESCHÜTZT VERVIelfÄLTIGUNG UND WEITERGABE AN DRITTE UNzulASSIG UND STRAFBAR		