



Anlage 6 zum Städtebaulichen Vertrag

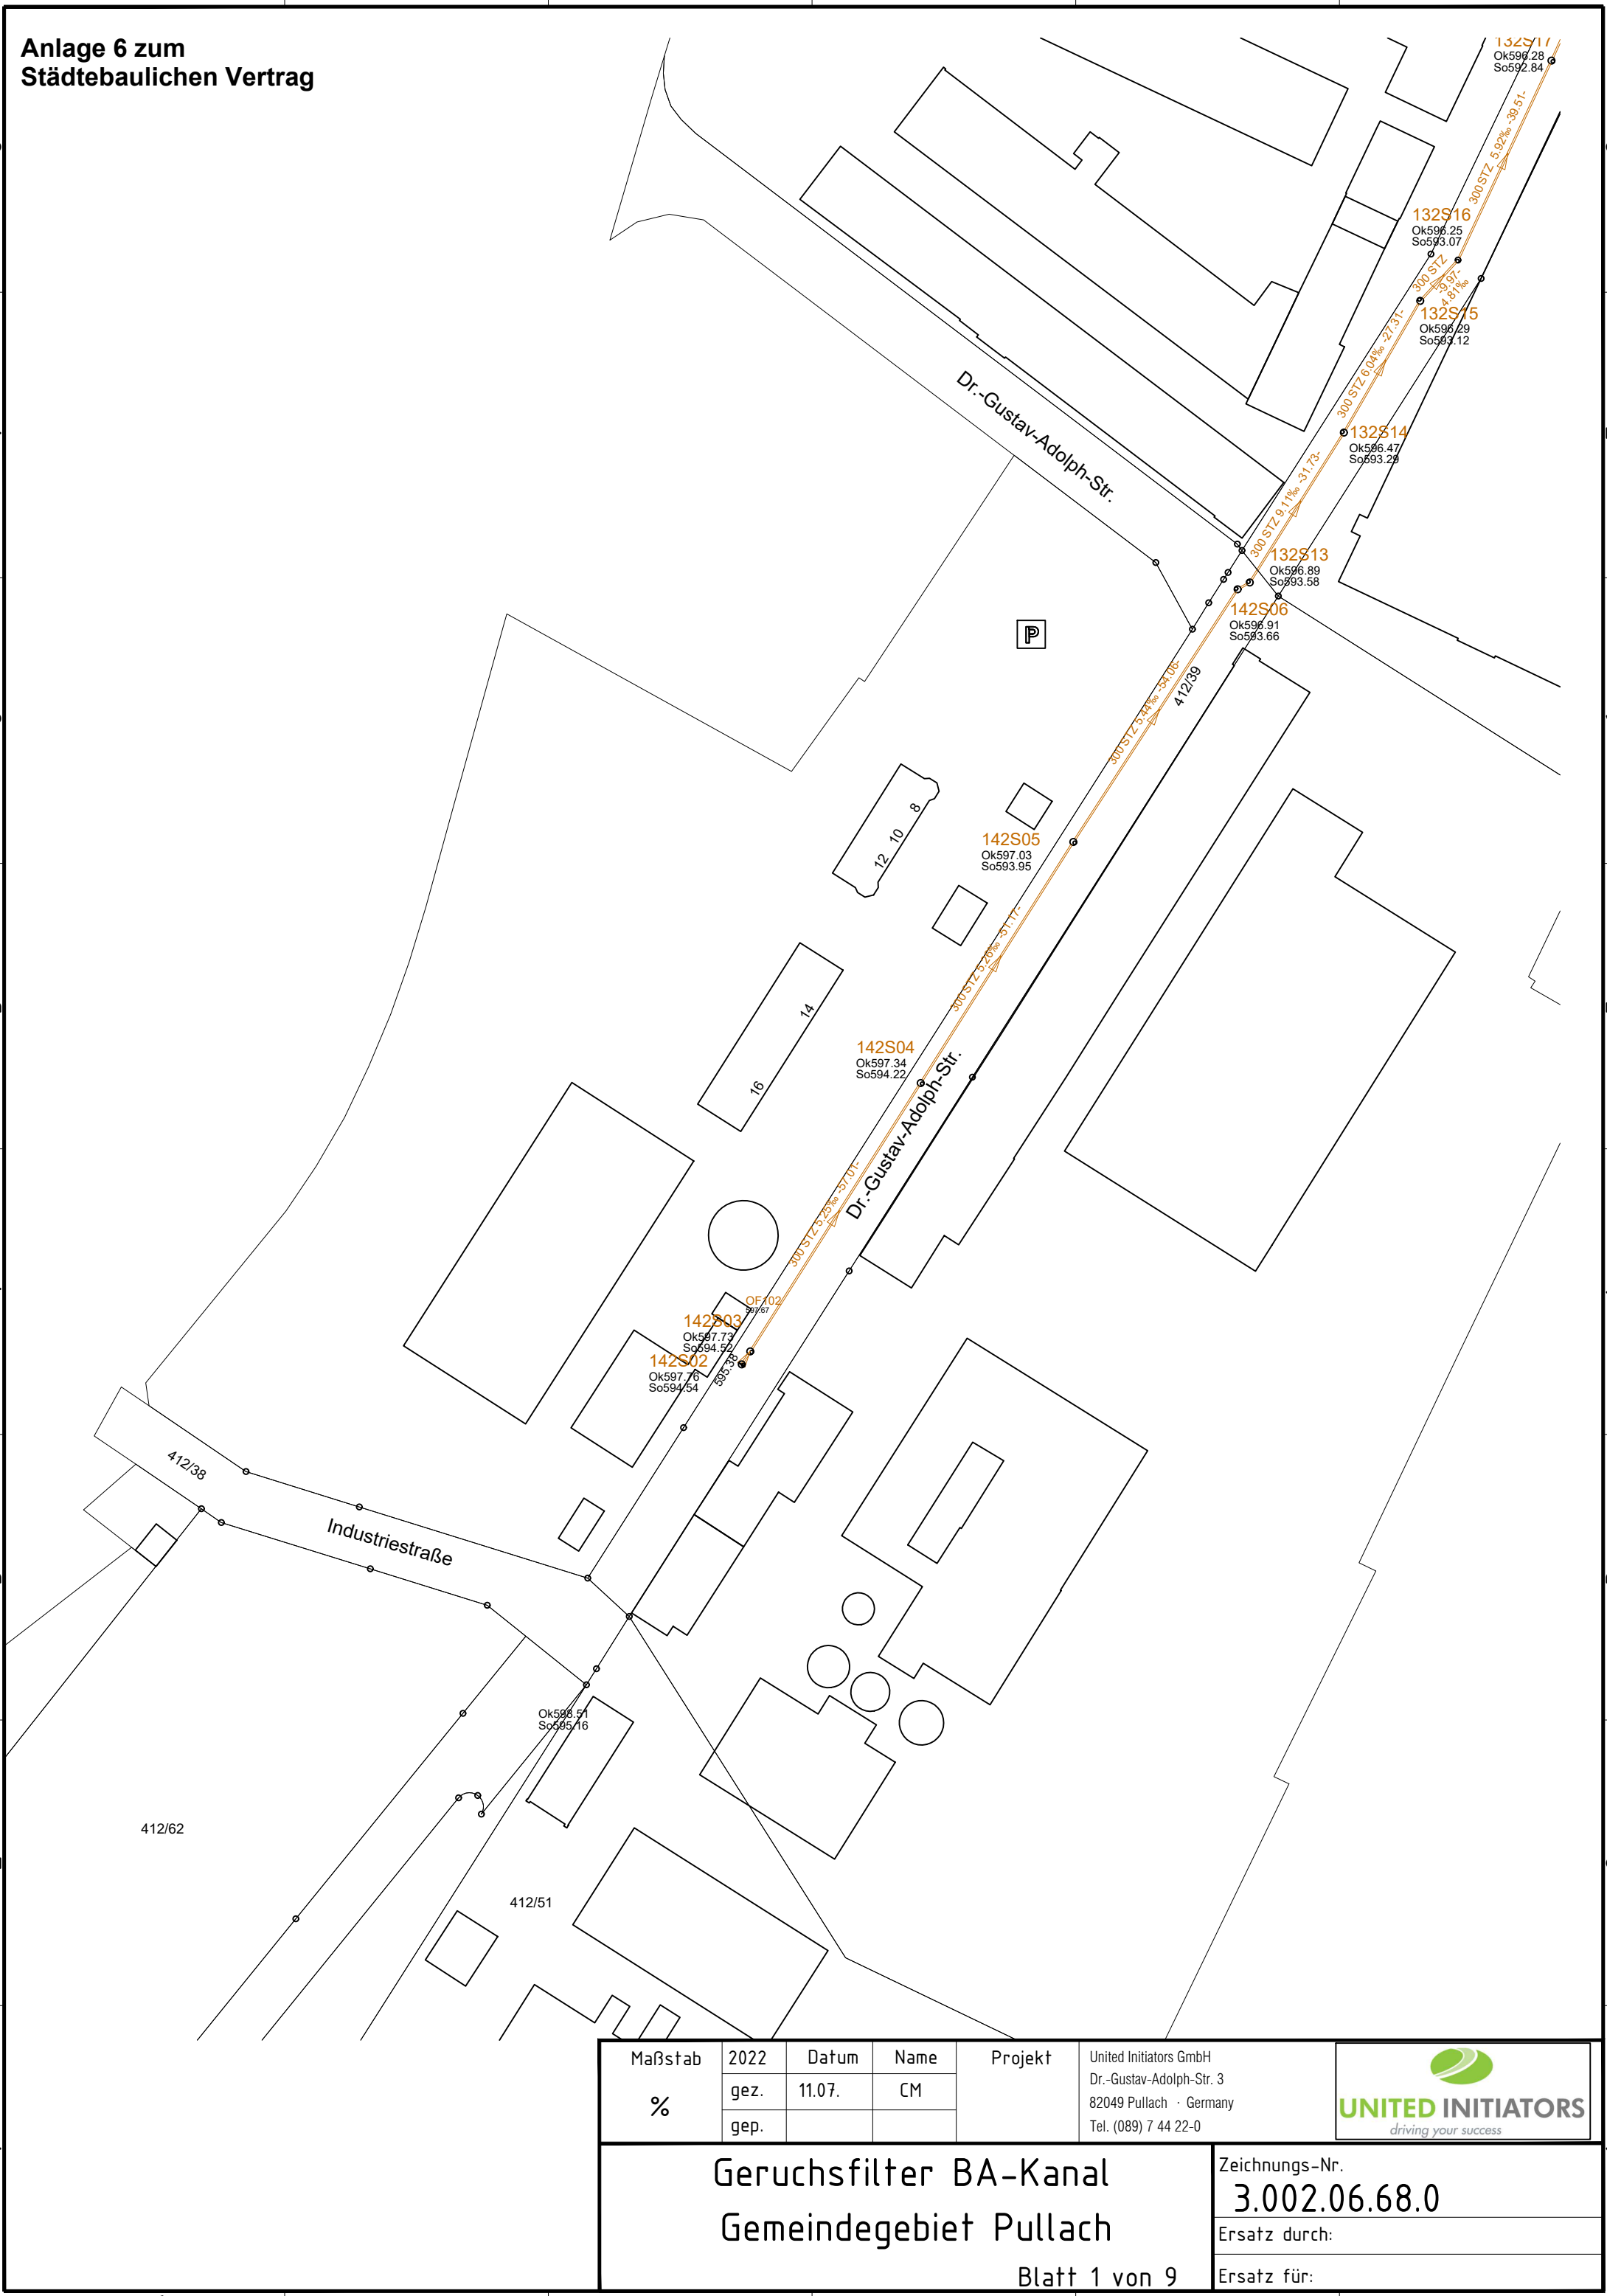

Maßstab %	2022	Datum	Name	Projekt	United Initiators GmbH Dr.-Gustav-Adolph-Str. 3 82049 Pullach · Germany Tel. (089) 7 44 22-0	 UNITED INITIATORS <i>driving your success</i>
	gez.	11.07.	CM			
	gep.					
Geruchsfiler BA-Kanal Gemeindegebiet Pullach Blatt 1 von 9					Zeichnungs-Nr. 3.002.06.68.0	
					Ersatz durch:	
					Ersatz für:	

Anlage 6 zum Städtebaulichen Vertrag

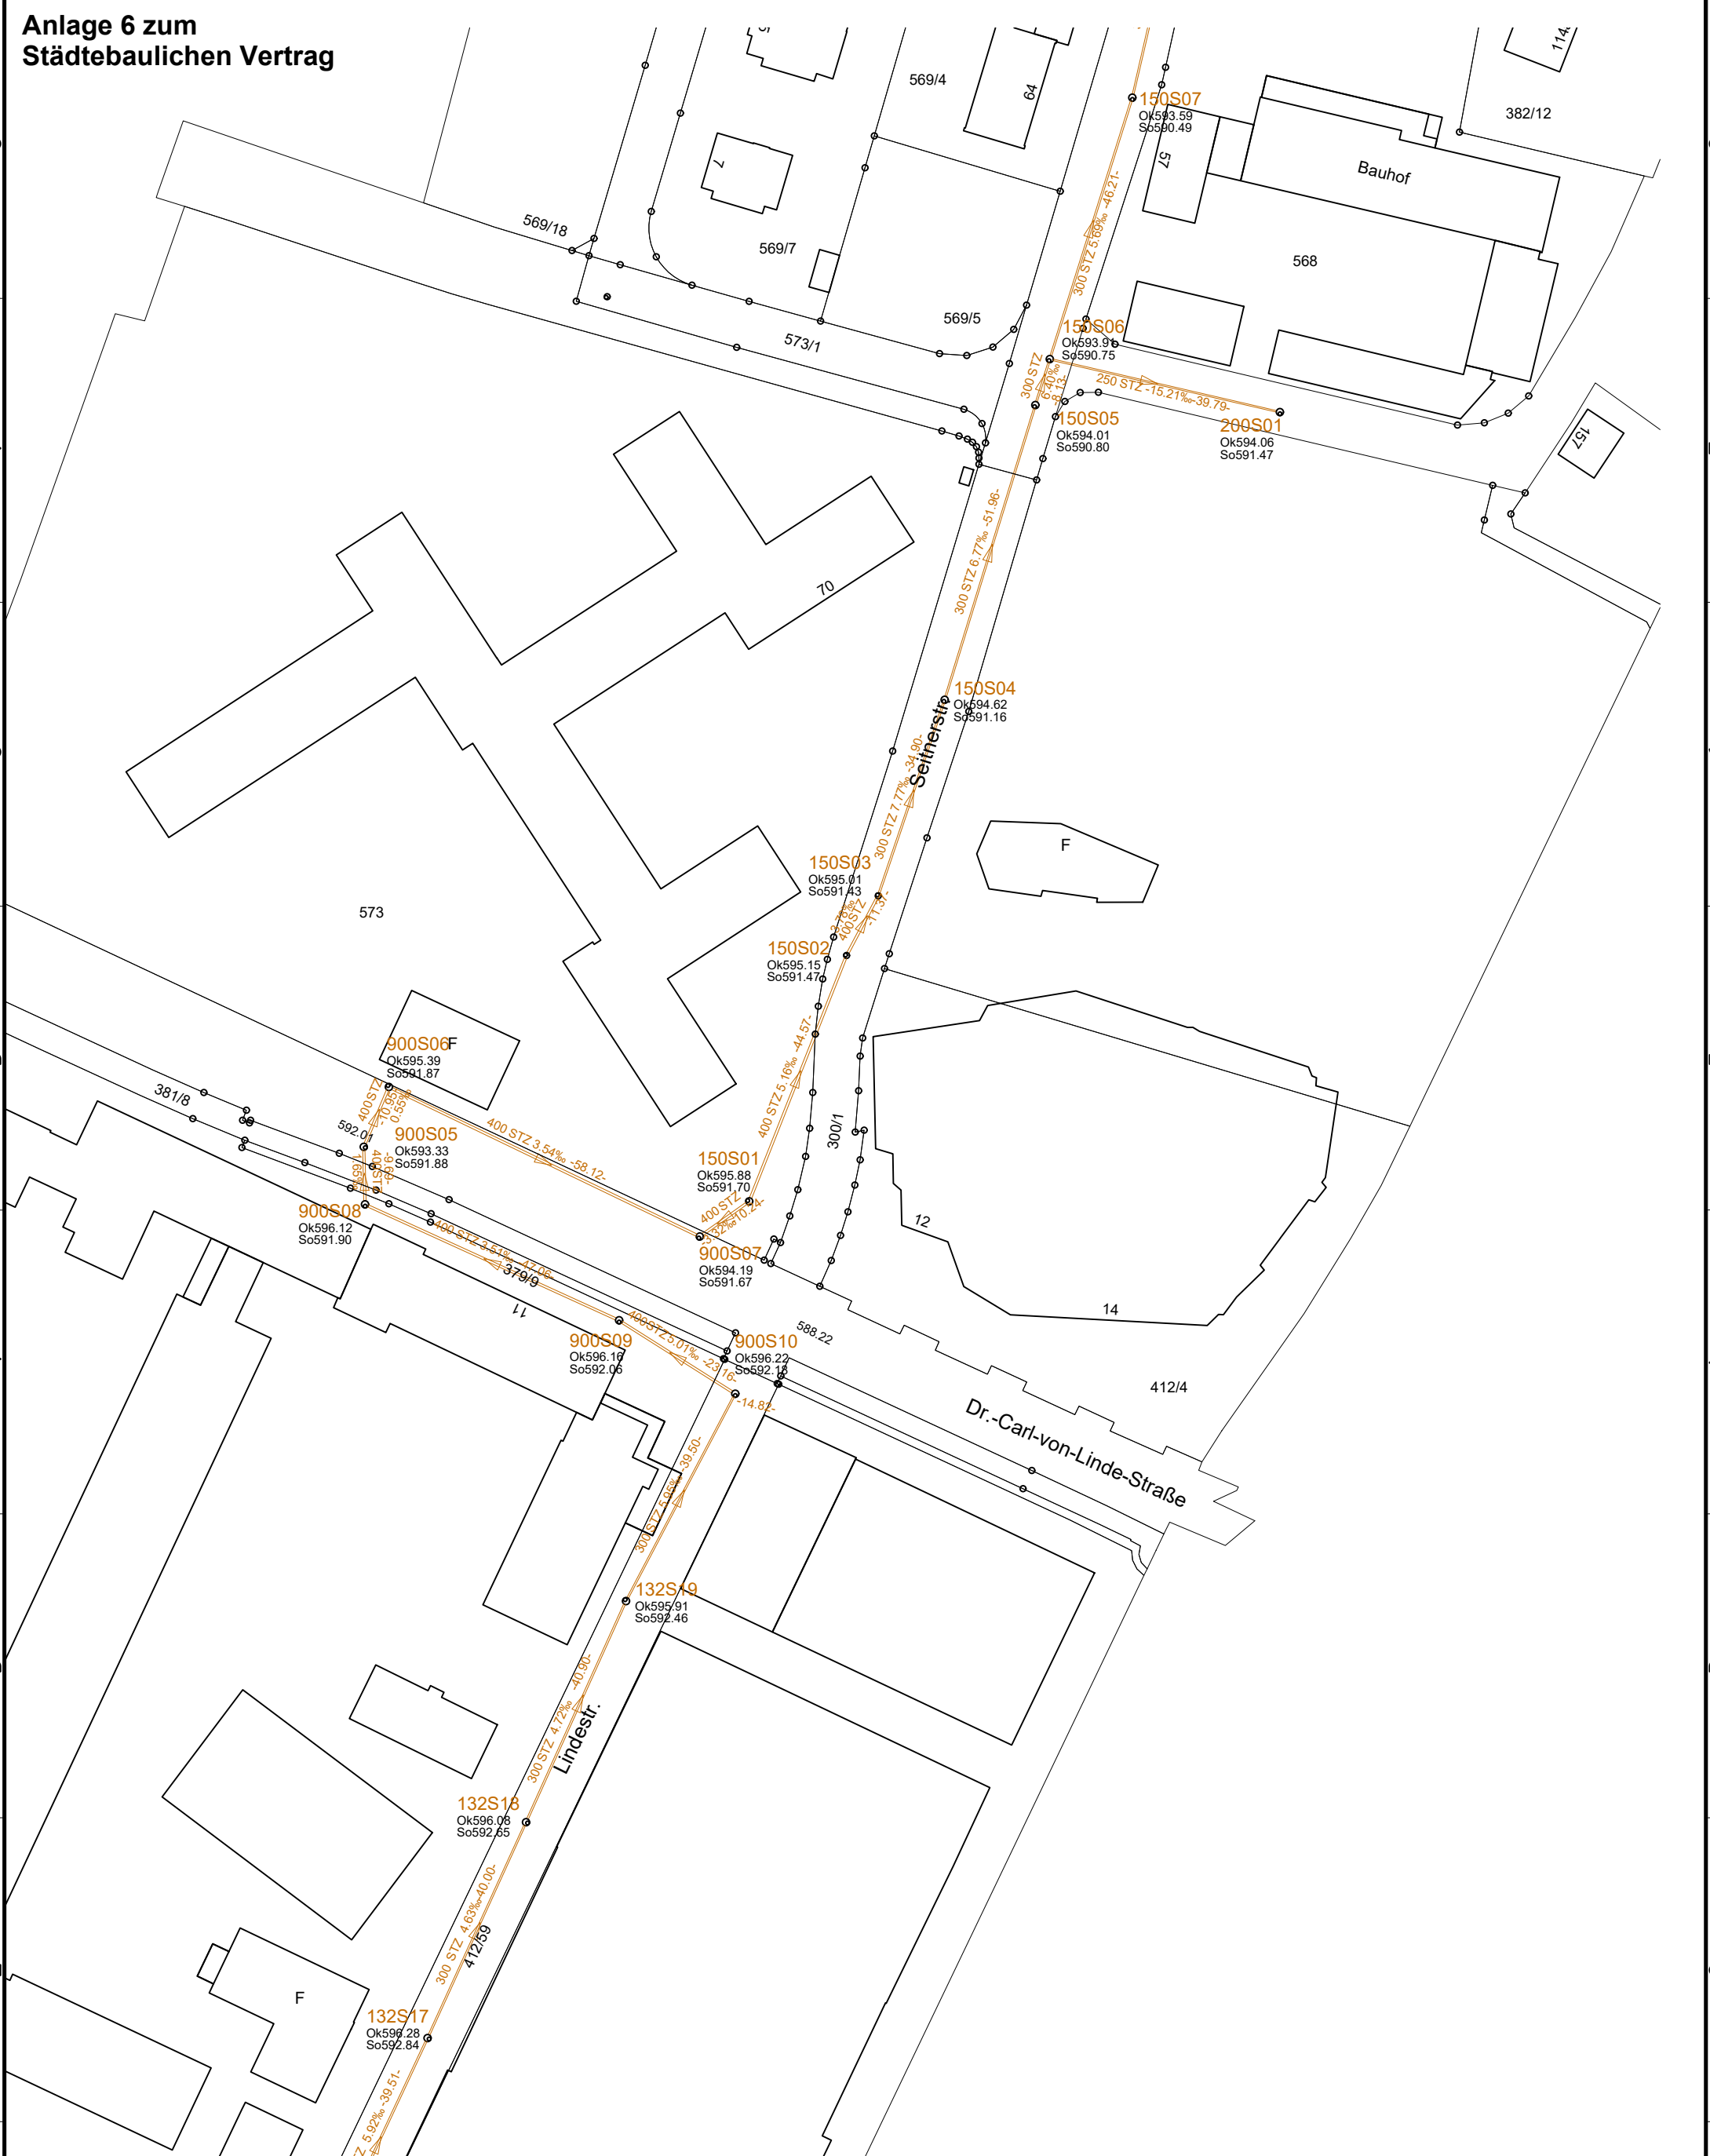

Maßstab %	2022	Datum	Name	Projekt	United Initiators GmbH Dr.-Gustav-Adolph-Str. 3 82049 Pullach · Germany Tel. (089) 7 44 22-0	 UNITED INITIATORS <i>driving your success</i>
	gez.	11.07.	CM			
	gep.					
Geruchsfiler BA-Kanal Gemeindegebiet Pullach Blatt 2 von 9					Zeichnungs-Nr. 3.002.06.68.0	
					Ersatz durch:	
					Ersatz für:	

Anlage 6 zum Städtebaulichen Vertrag

Maßstab	2022	Datum	Name	Projekt	United Initiators GmbH Dr.-Gustav-Adolph-Str. 3 82049 Pullach · Germany Tel. (089) 7 44 22-0	 UNITED INITIATORS <i>driving your success</i>		
	gez.	11.07.	CM					
	gep.							
GeruchsfILTER BA-Kanal Gemeindegebiet Pullach					Zeichnungs-Nr. 3.002.06.68.0			
					Ersatz durch:			
					Ersatz für:			

Blatt 3 von 9



Anlage 6 zum Städtebaulichen Vertrag

The drawing illustrates the layout of a sewerage system (GeruchsfILTER BA-Kanal) within the Gemeindegebiet Pullach. It includes a grid of streets and building plots. Key features include:

- Streets:** Römerstr., Seitherstraße, Flurstraße, Forststraße.
- Building Plots:** Various numbered plots such as 507/2, 507/3, 508/1, 532, 541/1, 541/2, 551, 552, 552/2, 563, 569/16, 569/17, 569/19, 569/3, 569/4, 567/2, 567, 564, 564/3, 564/4, 564/5, 564/99, 564/100.
- Sewerage Channel:** Represented by an orange line with technical specifications like '300 STZ 9.09%', '300 STZ 7.83%', '300 STZ 8.53%', '300 STZ 7.28%', '300 STZ 8.53%', '300 STZ 7.28%', '300 STZ 8.53%', '300 STZ 7.28%'. Specific points are labeled with codes like 150S14, 150S13, 150S12, 150S11, 150S10, 150S09, 150S08, and 150S07, each with associated elevation data (Ok and So).

Maßstab	2022	Datum	Name	Projekt	United Initiators GmbH Dr.-Gustav-Adolph-Str. 3 82049 Pullach · Germany Tel. (089) 7 44 22-0
%	gez.	11.07.	CM		
	gep.				

GeruchsfILTER BA-Kanal

Gemeindegebiet Pullach

Blatt 3 von 9

Zeichnungs-Nr.
3.002.06.68.0

Ersatz durch:

Ersatz für:

UNITED INITIATORS
driving your success

Anlage 6 zum Städtebaulichen Vertrag

Maßstab	2022	Datum	Name	Projekt	United Initiators GmbH Dr.-Gustav-Adolph-Str. 3 82049 Pullach · Germany Tel. (089) 7 44 22-0	 UNITED INITIATORS <i>driving your success</i>		
	gez.	11.07.	CM					
	gep.							
GeruchsfILTER BA-Kanal Gemeindegebiet Pullach					Zeichnungs-Nr. 3.002.06.68.0			
					Ersatz durch:			
					Ersatz für:			

Blatt 3 von 9

[illegible][illegible][illegible]

Maßstab	2022	Datum	Name	Projekt	United Initiators GmbH Dr.-Gustav-Adolph-Str. 3 82049 Pullach · Germany Tel. (089) 7 44 22-0	 UNITED INITIATORS <i>driving your success</i>		
	gez.	11.07.	CM					
	gep.							
GeruchsfILTER BA-Kanal					Zeichnungs-Nr.			
Gemeindegebiet Pullach					3.002.06.68.0			
Blatt 3 von 9					Ersatz durch:			
					Ersatz für:			




Maßstab %	2022	Datum	Name	Projekt	United Initiators GmbH Dr.-Gustav-Adolph-Str. 3 82049 Pullach · Germany Tel. (089) 7 44 22-0	 UNITED INITIATORS <i>driving your success</i>
	gez.	11.07.	CM			
	gep.					
Geruchsfiler BA-Kanal Gemeindegebiet Pullach Blatt 4 von 9					Zeichnungs-Nr. 3.002.06.68.0	
					Ersatz durch:	
					Ersatz für:	

Anlage 6 zum Städtebaulichen Vertrag

The drawing illustrates a sewerage system plan for the area around Jakobusplatz. It shows the layout of the sewerage network, including manholes, pipes, and the location of buildings and streets. The plan is divided into several sections, each labeled with a unique identifier (e.g., 150S22, 150S23, 150S24, 150S25, 150S26, 150S27, 155S01). The drawing also includes a detailed table at the bottom right, which provides information about the project, including the scale, date, name, and project details.

Maßstab	2022	Datum	Name	Projekt
%	gez.	11.07.	CM	United Initiators GmbH Dr.-Gustav-Adolph-Str. 3 82049 Pullach · Germany Tel. (089) 7 44 22-0
	gep.			

Geruchsfiter BA-Kanal Gemeindegebiet Pullach		Zeichnungs-Nr. 3.002.06.68.0
Blatt 5 von 9		Ersatz durch:
		Ersatz für:

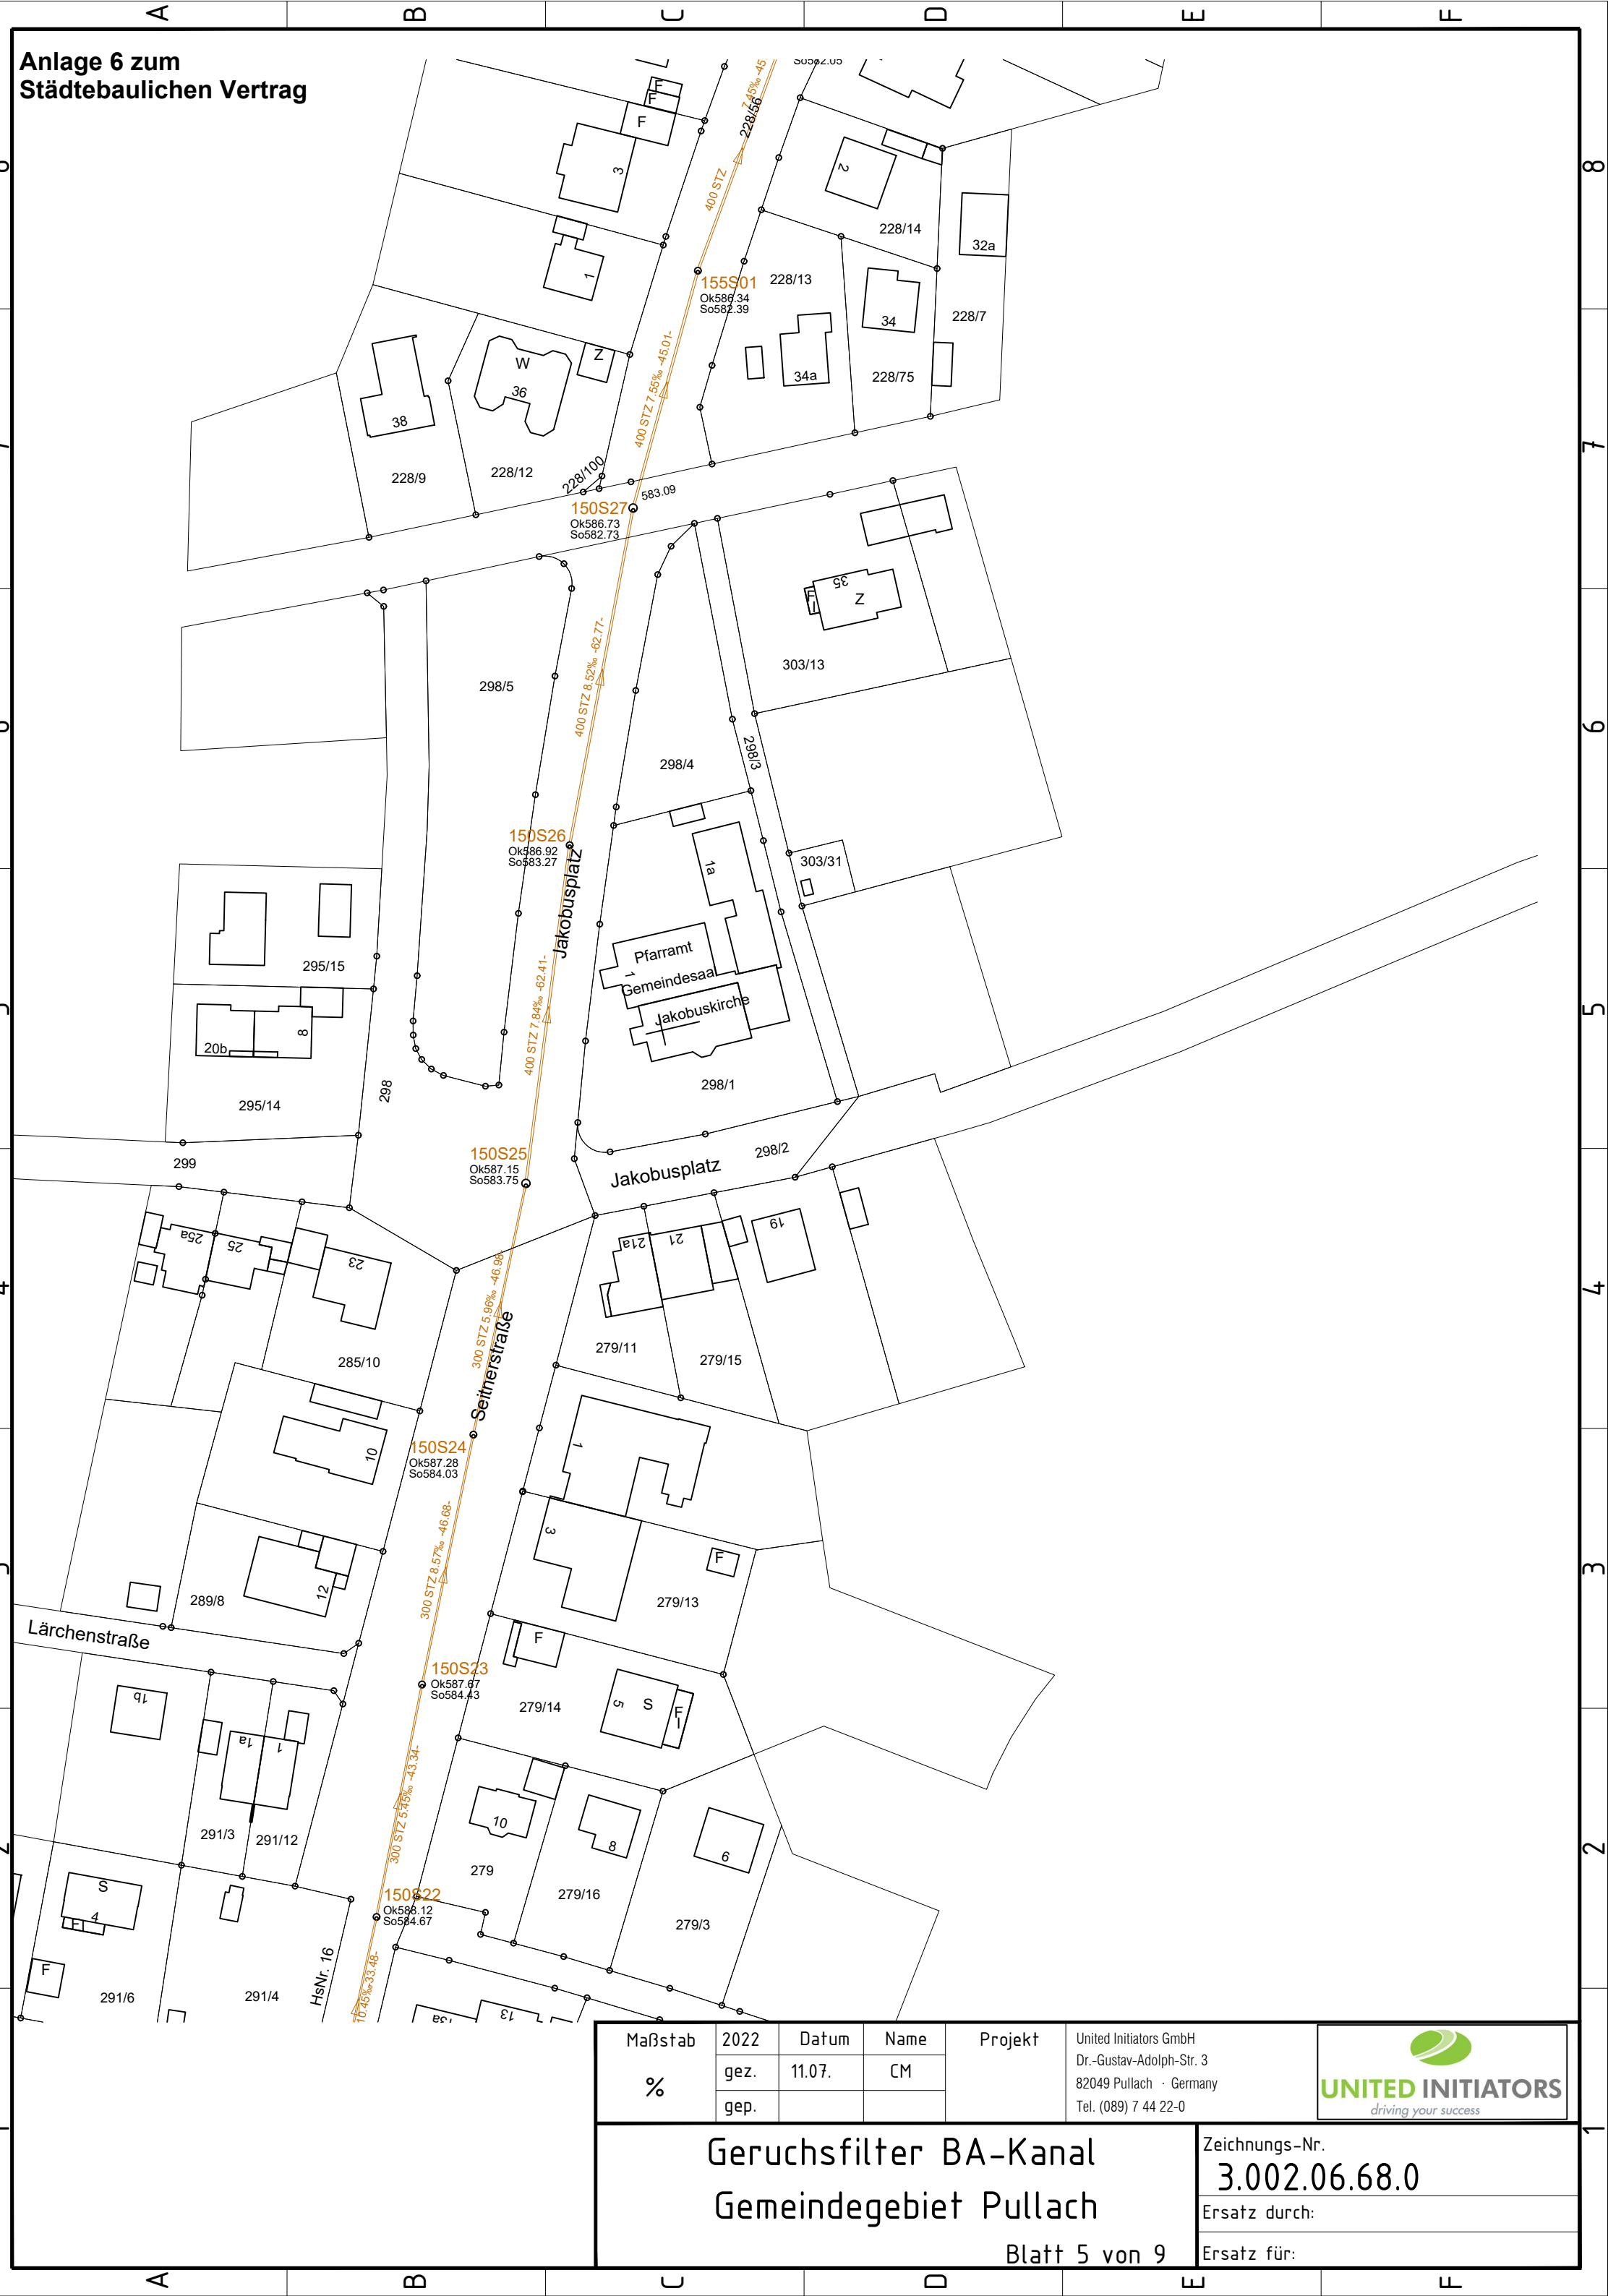


Anlage 6 zum Städtebaulichen Vertrag

The drawing illustrates a sewerage system plan for the area around Jakobusplatz. It shows the layout of the sewerage network, including manholes, pipes, and the proposed Geruchsfilter BA-Kanal. The plan includes property boundaries, building footprints, and the layout of the sewerage system. Key features include Jakobusplatz, Lärchenstraße, and Seitherstraße. The drawing includes elevation data, street names, and a detailed table of project information.

Maßstab	2022	Datum	Name	Projekt
%	gez.	11.07.	CM	United Initiators GmbH Dr.-Gustav-Adolph-Str. 3 82049 Pullach · Germany Tel. (089) 7 44 22-0
	gep.			

Geruchsfilter BA-Kanal Gemeindegebiet Pullach		Zeichnungs-Nr. 3.002.06.68.0
Blatt 5 von 9		Ersatz durch:
		Ersatz für:

Anlage 6 zum
Städtebaulichen Vertrag

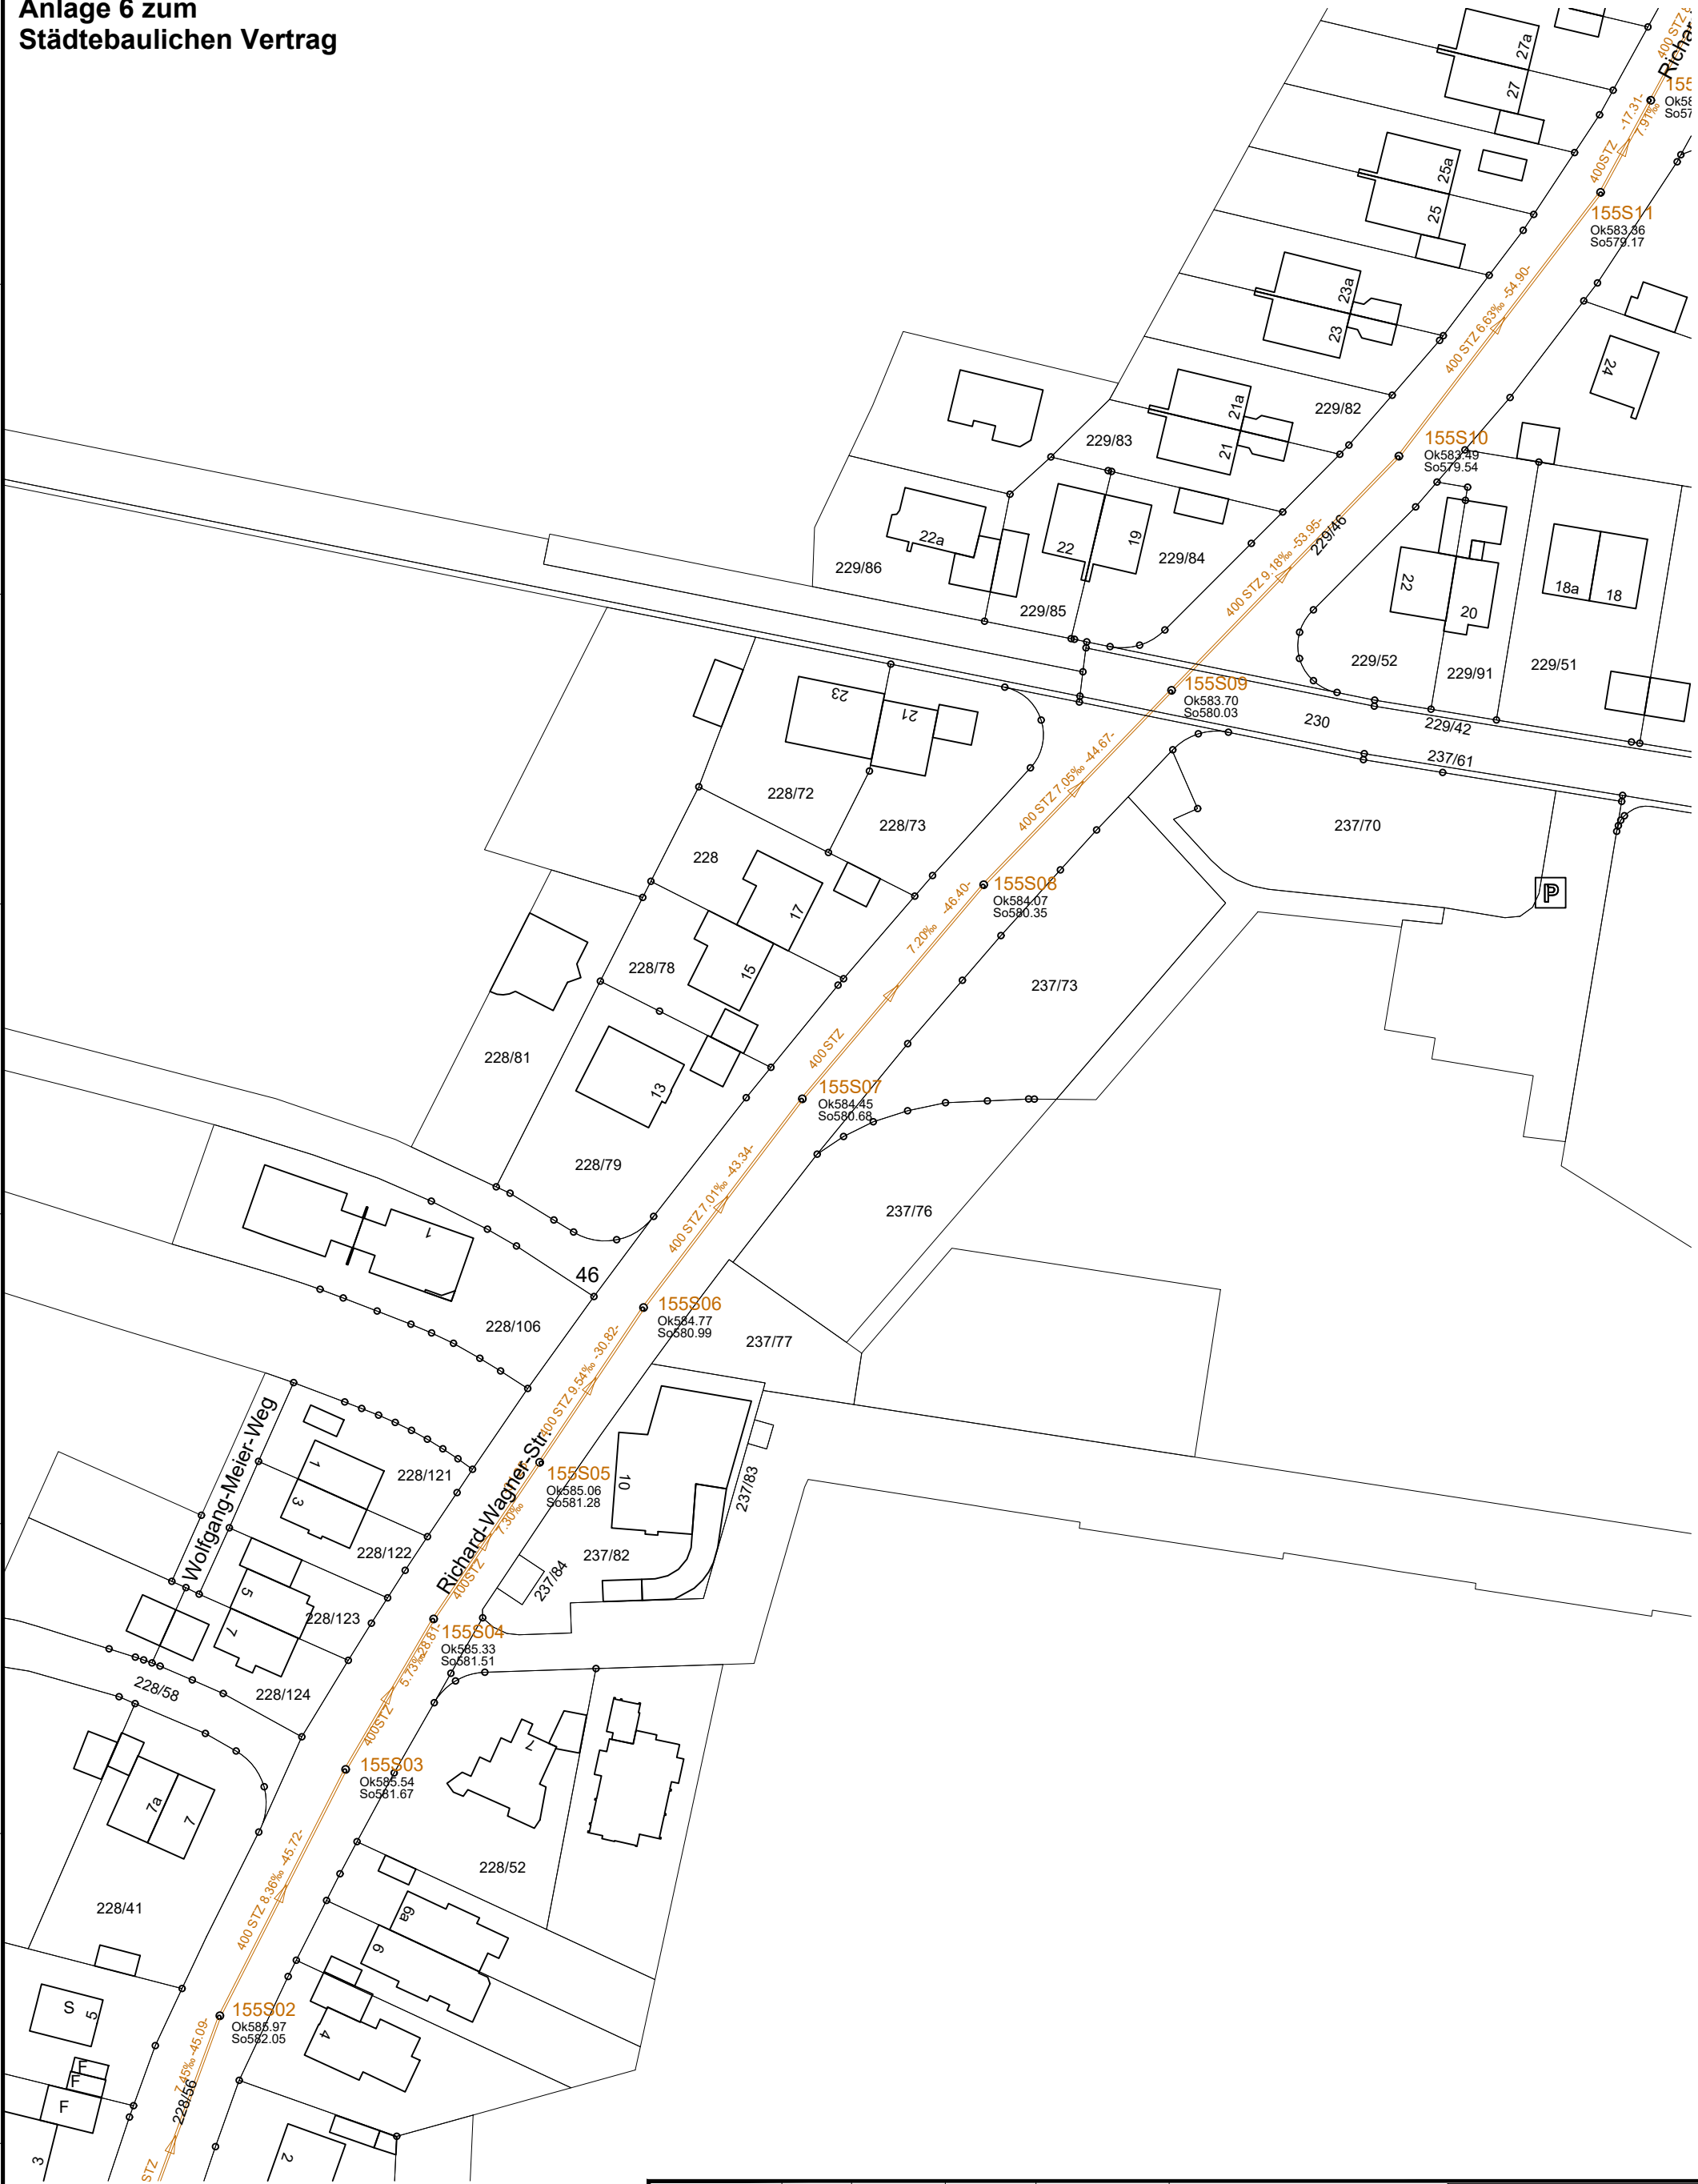

Maßstab	2022	Datum	Name	Projekt	United Initiators GmbH Dr.-Gustav-Adolph-Str. 3 82049 Pullach · Germany Tel. (089) 7 44 22-0	 UNITED INITIATORS driving your success
	gez.	11.07.	CM			
	gep.					

GeruchsfILTER BA-Kanal
Gemeindegebiet Pullach

Zeichnungs-Nr.
3.002.06.68.0

Ersatz durch:


Ersatz für:

Anlage 6 zum Städtebaulichen Vertrag



Maßstab %	2022	Datum	Name	Projekt	United Initiators GmbH Dr.-Gustav-Adolph-Str. 3 82049 Pullach · Germany Tel. (089) 7 44 22-0	 UNITED INITIATORS <i>driving your success</i>
	gez.	11.07.	CM			
	gep.					
GeruchsfILTER BA-Kanal Gemeindegebiet Pullach Blatt 7 von 9					Zeichnungs-Nr. 3.002.06.68.0	
					Ersatz durch:	
					Ersatz für:	

Anlage 6 zum
Städtebaulichen Vertrag

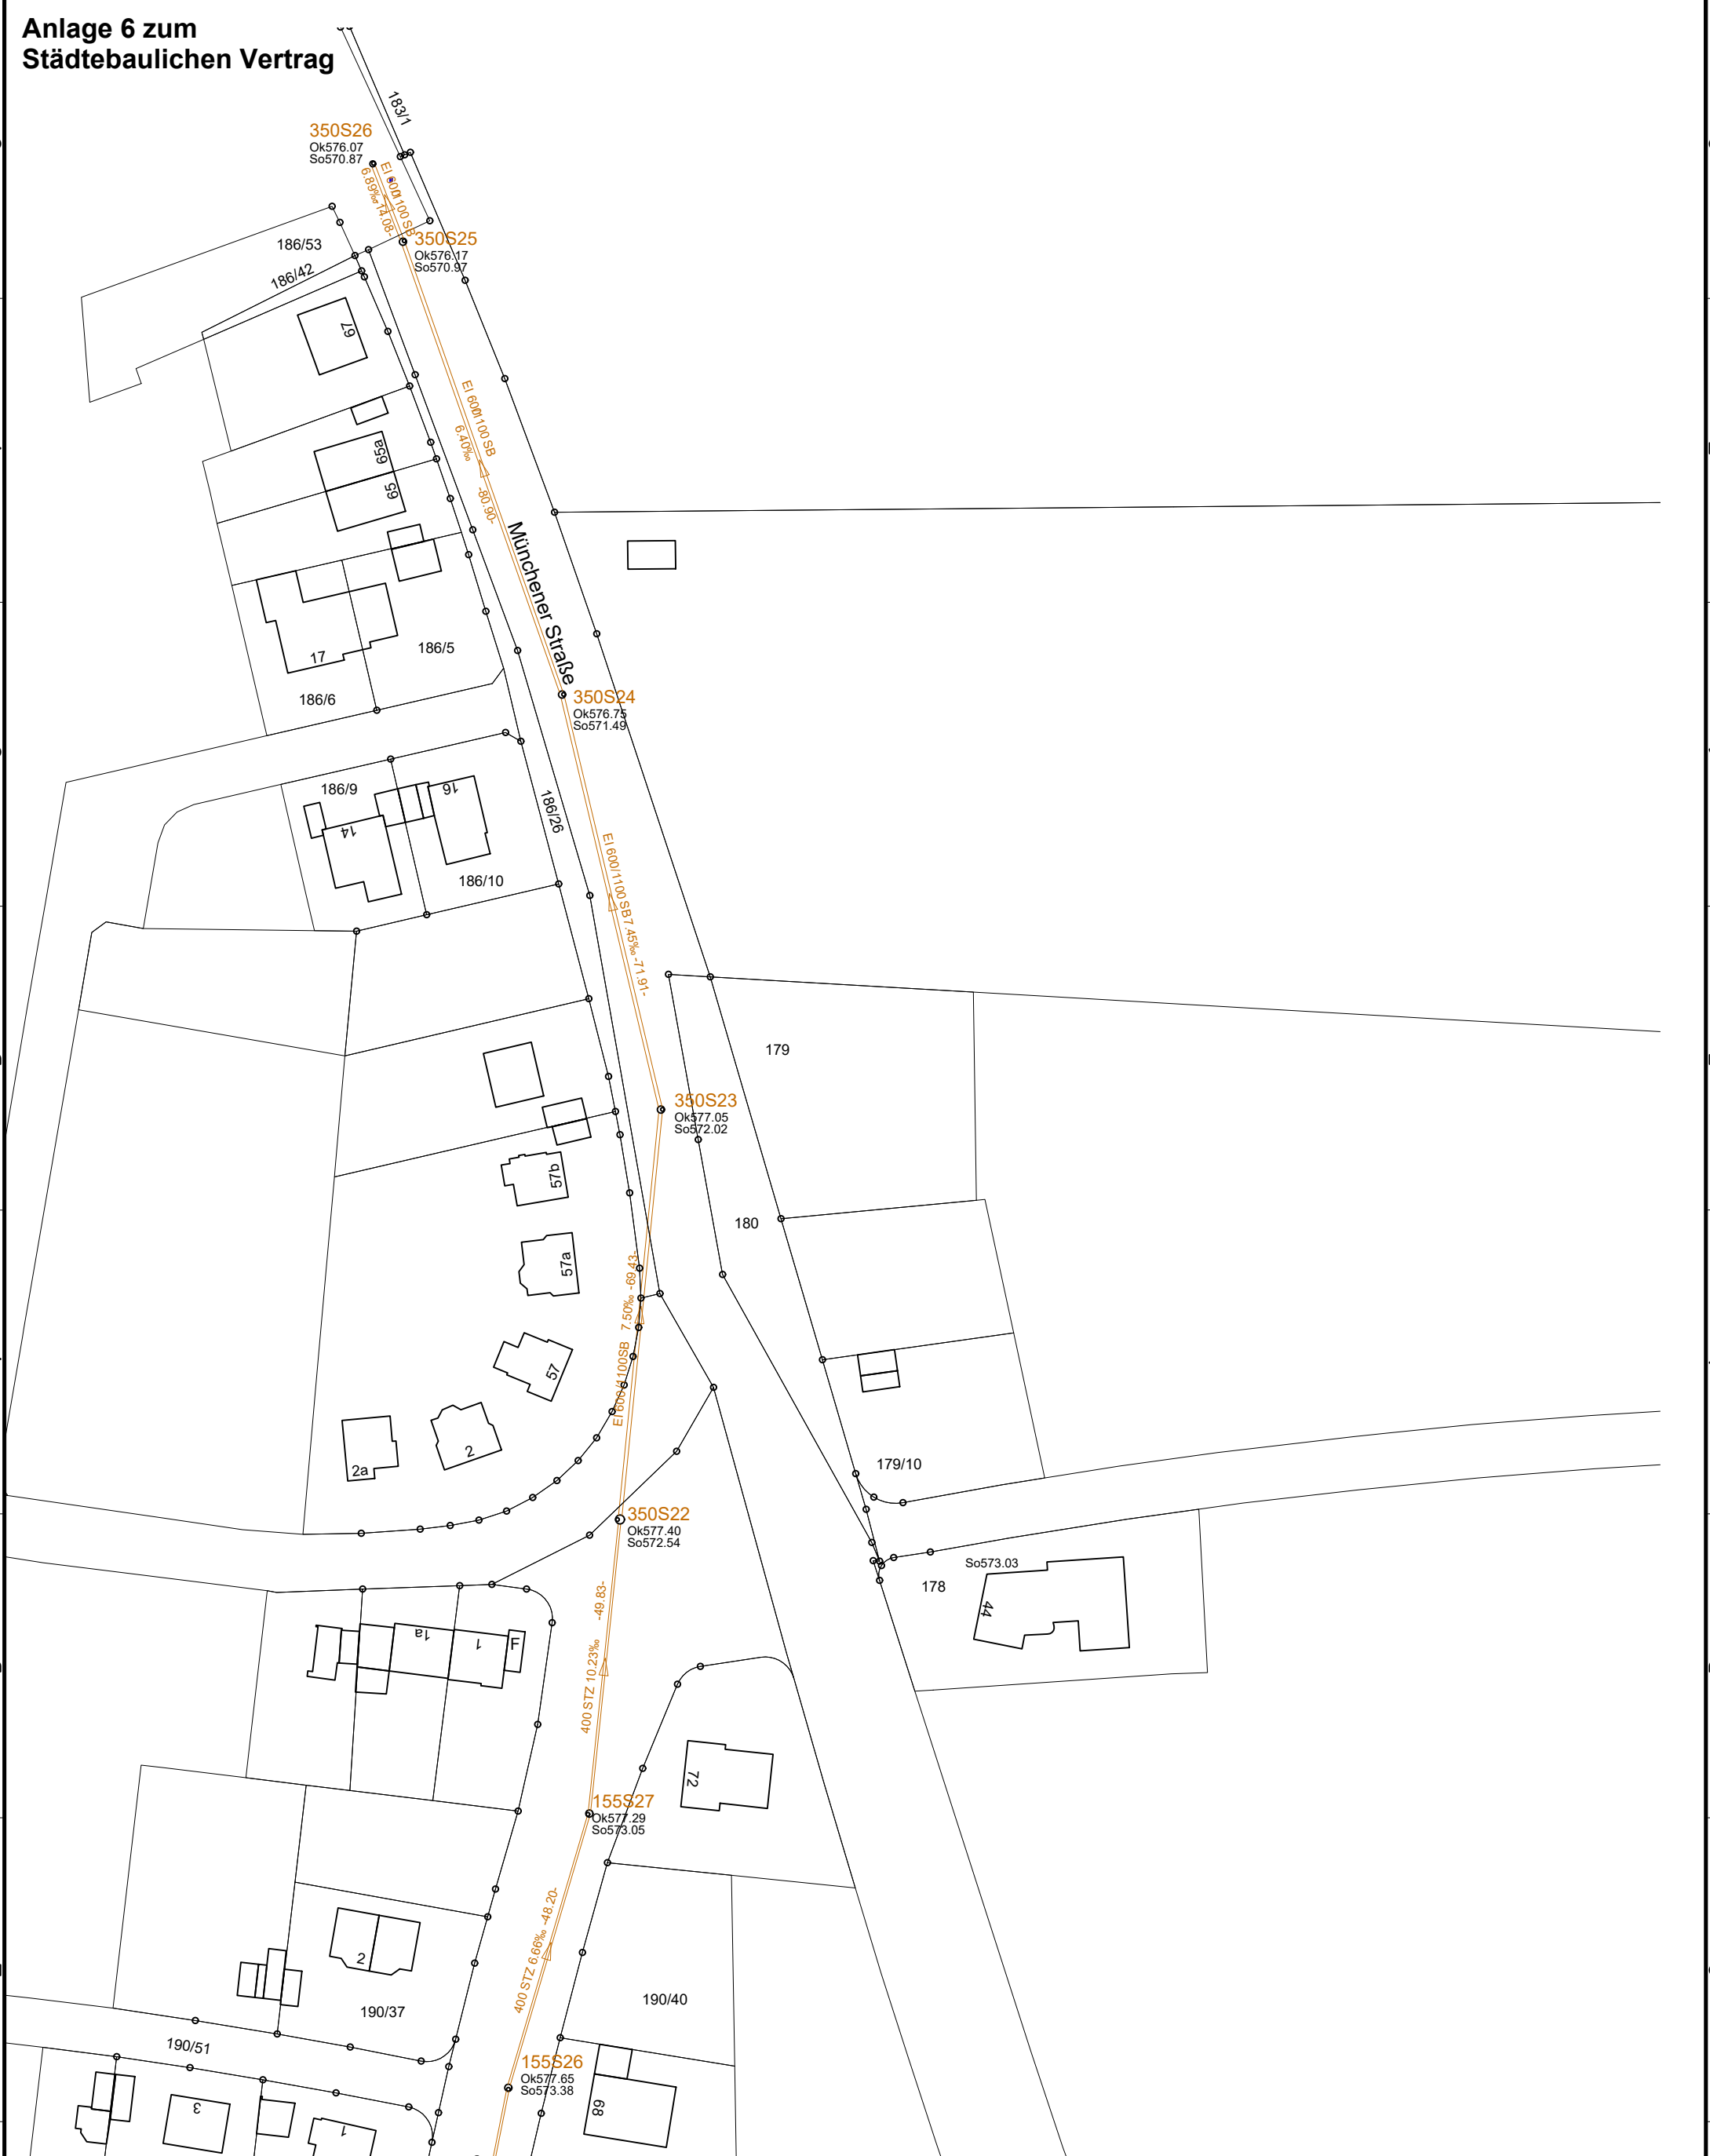

Maßstab %	2022	Datum	Name	Projekt	United Initiators GmbH Dr.-Gustav-Adolph-Str. 3 82049 Pullach · Germany Tel. (089) 7 44 22-0	 UNITED INITIATORS <i>driving your success</i>
	gez.	11.07.	CM			
	gep.					
Geruchsfiler BA-Kanal Gemeindegebiet Pullach Blatt 9 von 9					Zeichnungs-Nr. 3.002.06.68.0	
					Ersatz durch:	
					Ersatz für:	