




Gemeinde
Pullach

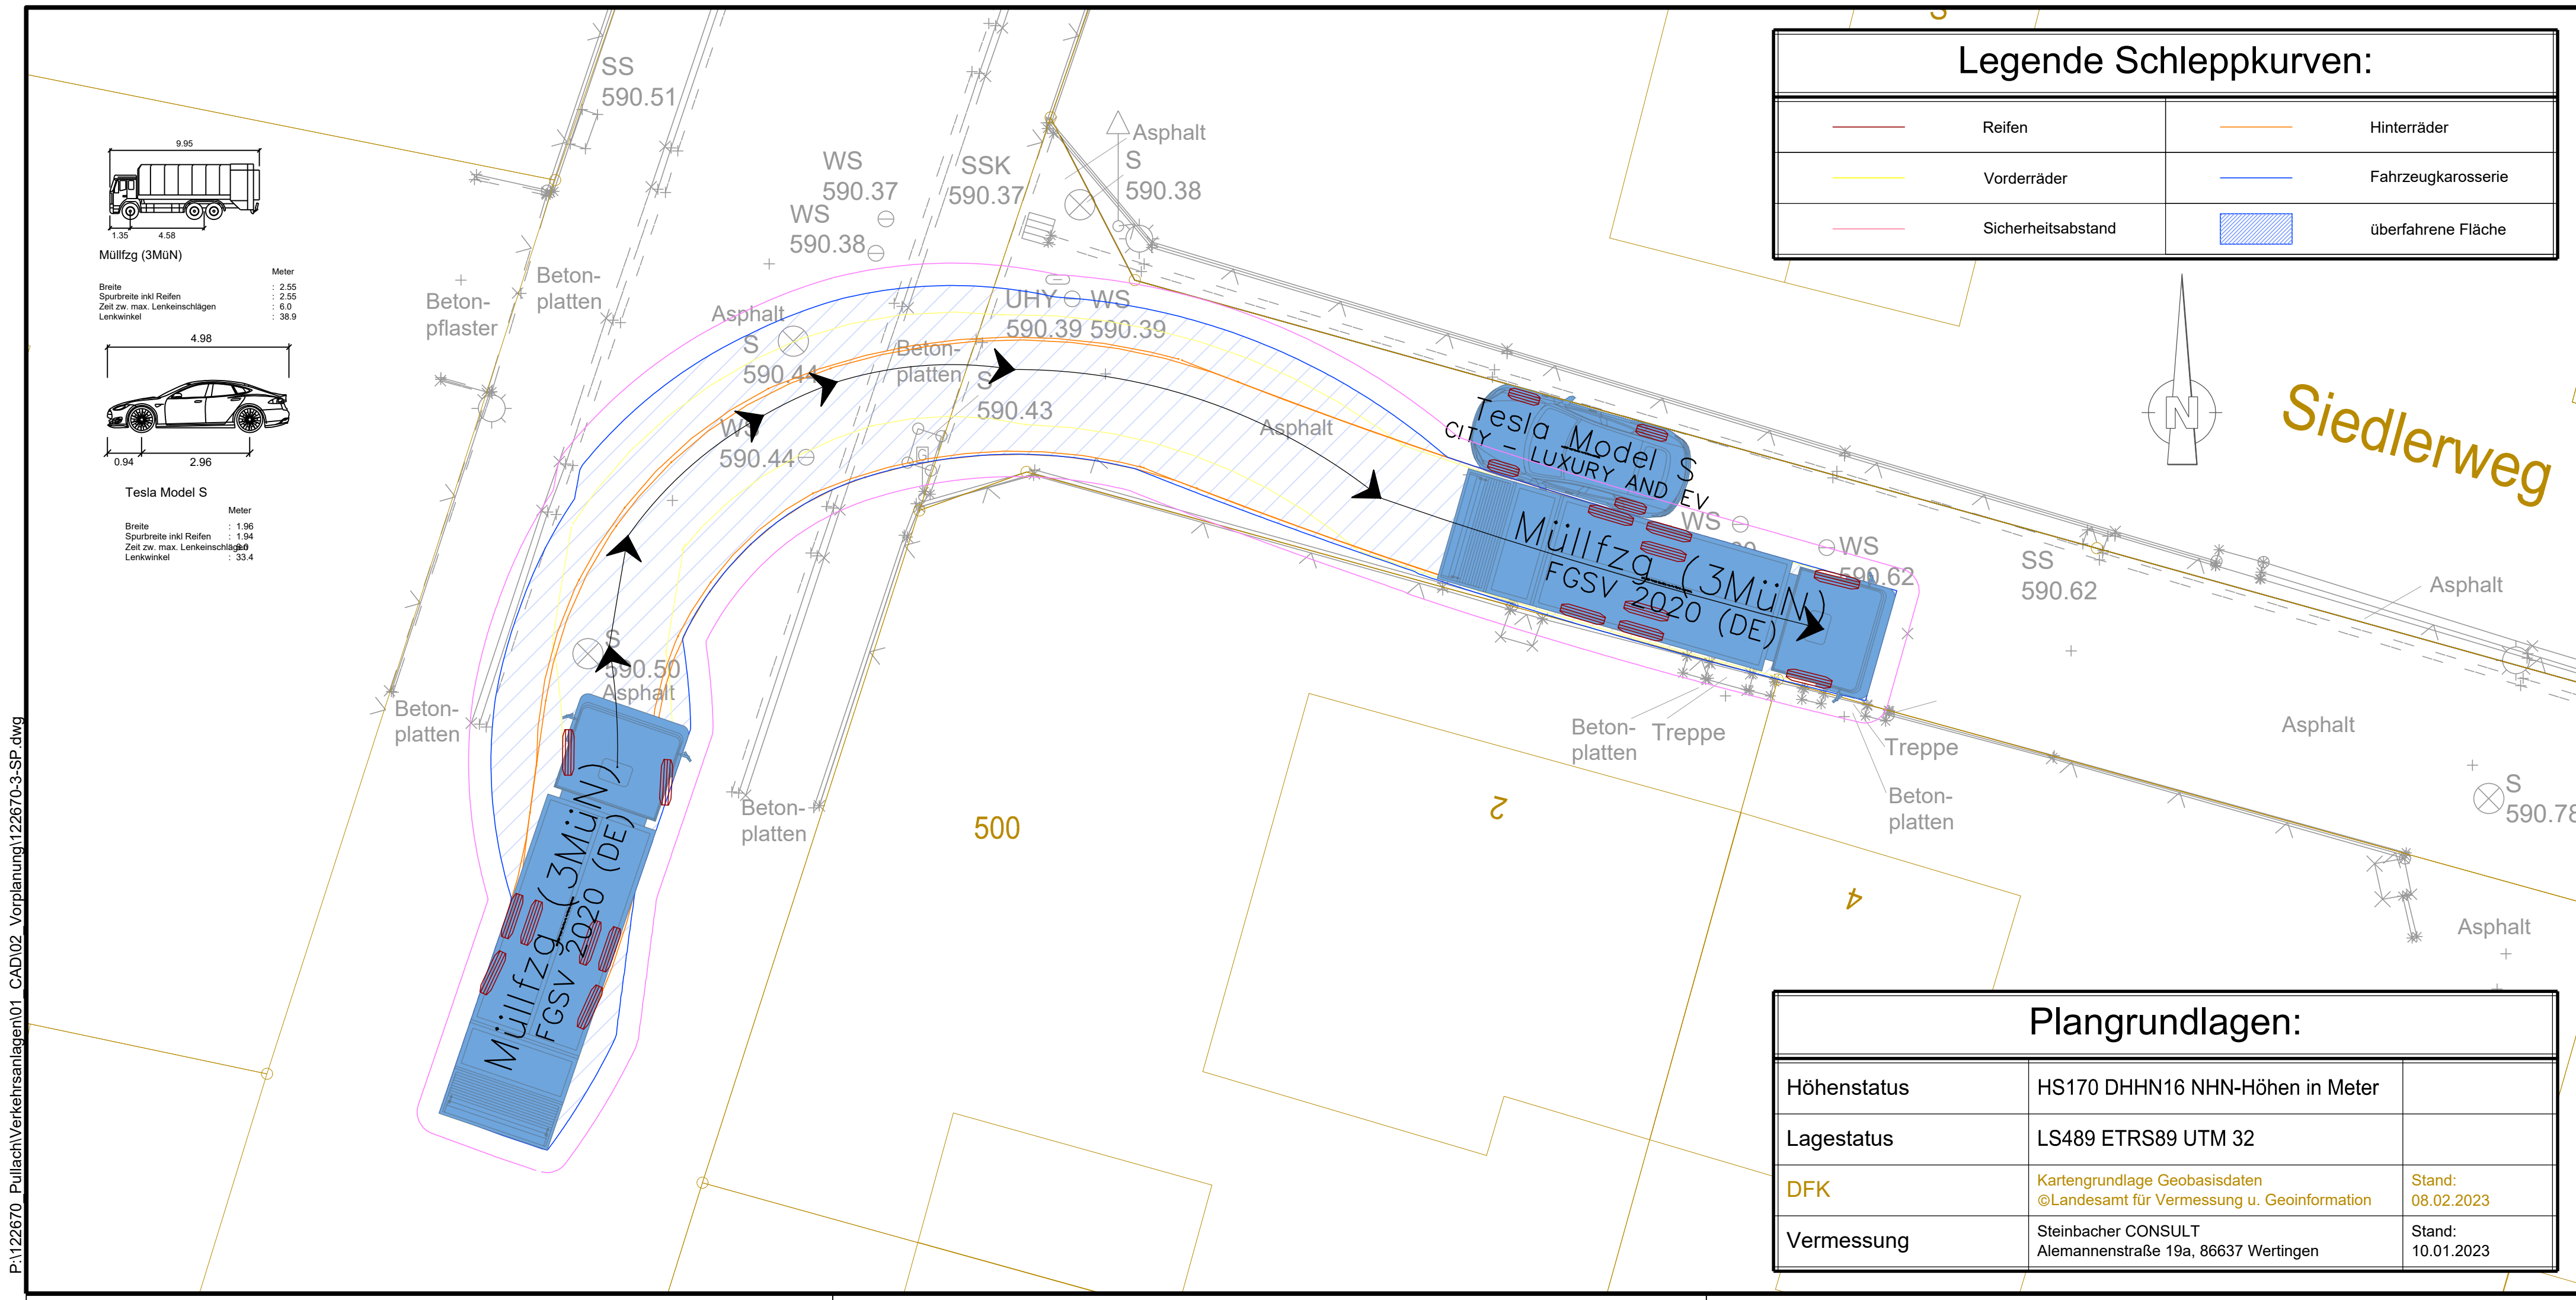

Ausbau des Siedlerweges

Plan:		Vorplanung	
Schleppkurvenplan Müllfahrzeug		Proj.Nr.:	122 670
		Datum:	Neusäß, den 12.04.2023
Vermessen: Fink	Bestand gezeichnet: Fink	Maßstab: 1:100	Plangröße: 0.23qm
Entworfen: Dragutan	Planung gezeichnet: Smoljan		
Geprüft: .	Bauleitung: .	Plan-Nr.: 122670-3.2-SP	Beilage-Nr.: -
Index	Datum	Art der Änderung	
a			
b			
c			
WASSER VERKEHR RAUM VERMESSUNG GIS UMWELT TECHNIK BETREUUNG PLANUNG			
Richard-Wagner-Straße 6 86356 Neusäß Tel.: 0821/46059-0 ✉ info@steinbacher-consult.com		 SteinbacherConsult ... invent the future Ingenieurgesellschaft mbH & Co.KG www.steinbacher-consult.com info@steinbacher-consult.com	Alemannenstraße 19 A 86637 Wertingen Tel.: 08272/9956-0 ✉ wertingen@steinbacher-consult.com
URHEBERRECHTLICH GESCHÜTZT Vervielfältigung und Weitergabe an Dritte unzulässig und strafbar			