EG

Machbarkeitsstudie Stufe 1 - Sanierung OPG für JBM - LS Architekten BDA Part GmbB

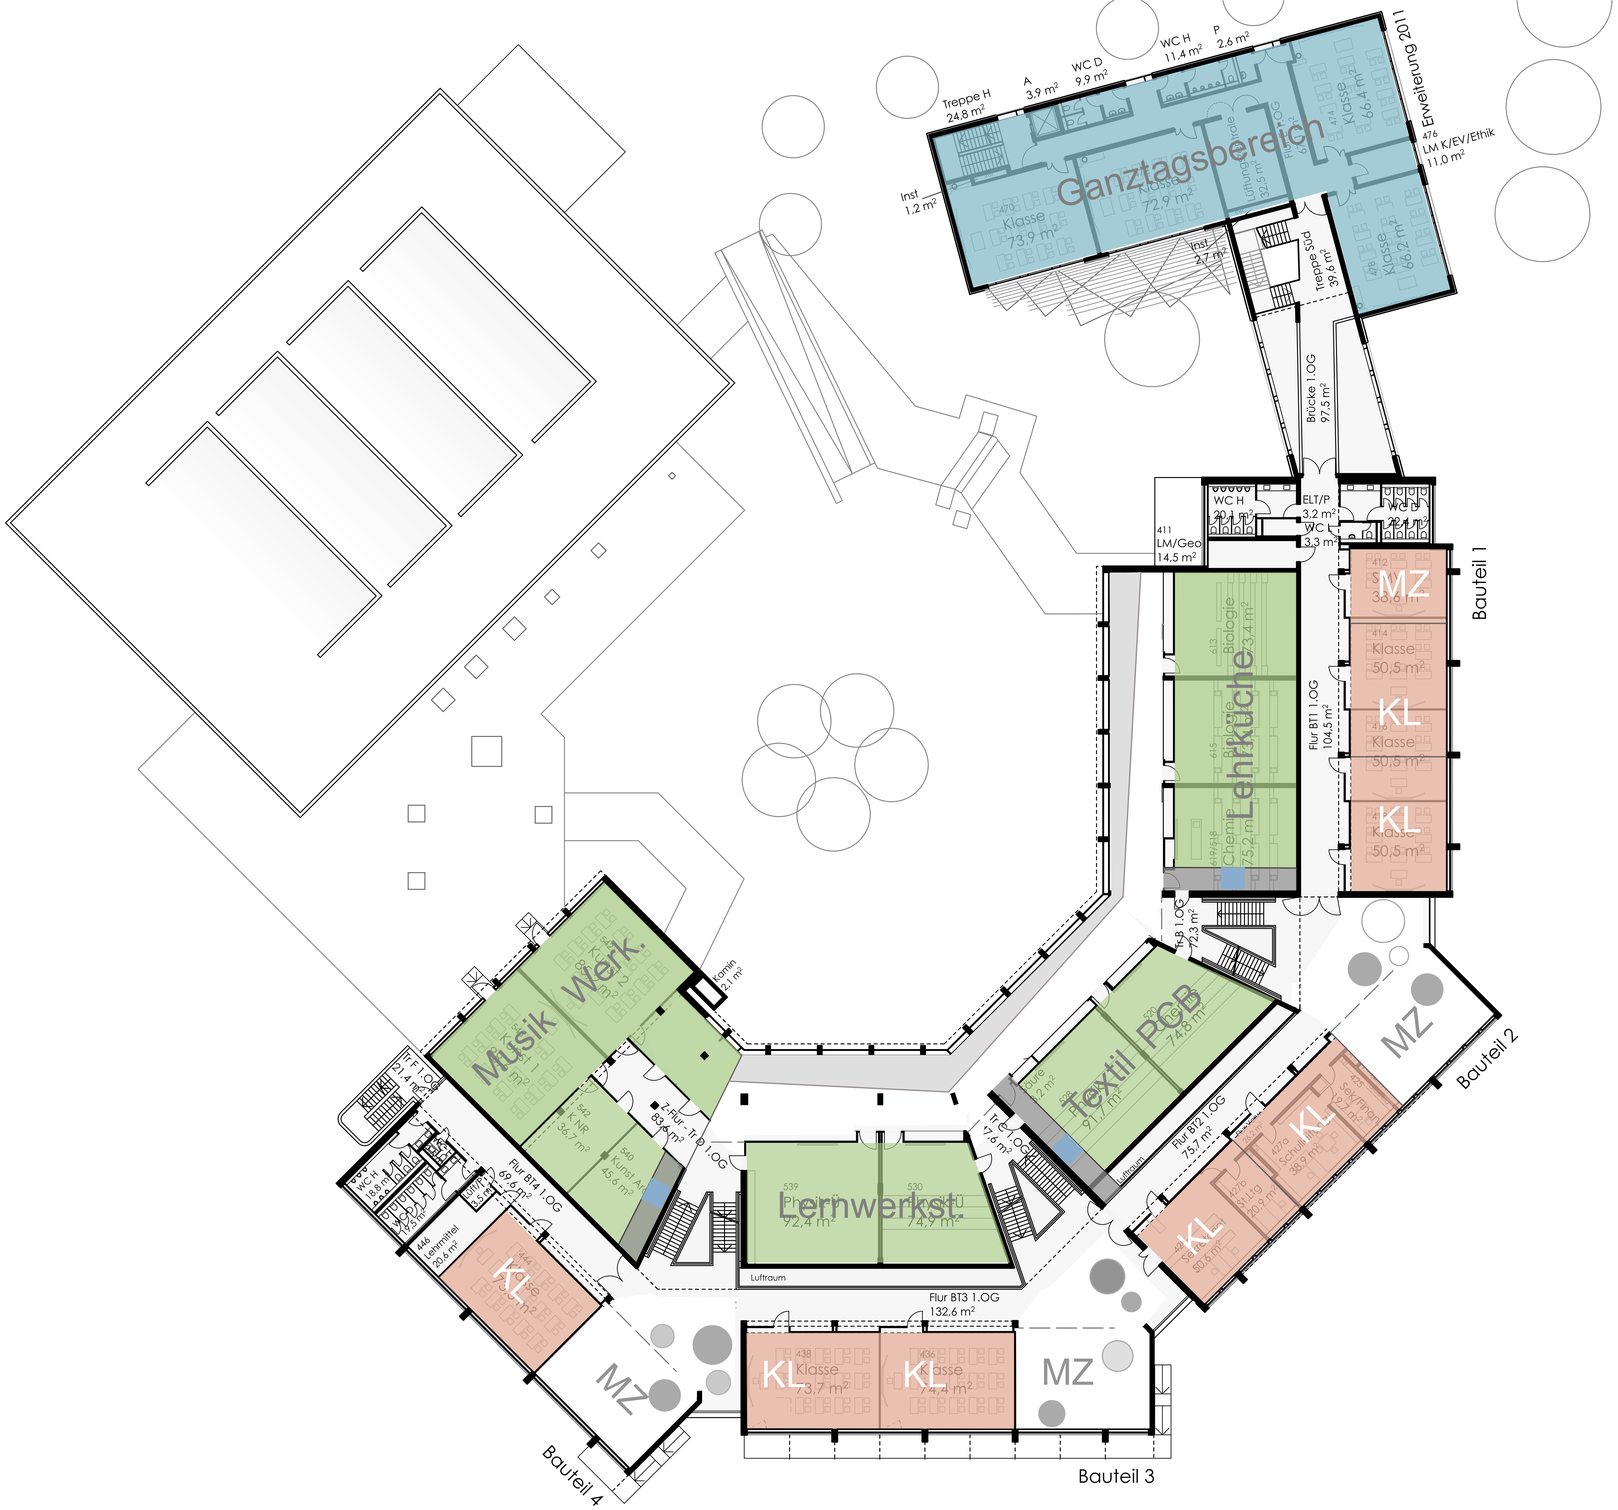

1.OG

Machbarkeitsstudie Stufe 1 - Sanierung OPG für JBM - LS Architekten BDA Part GmbB

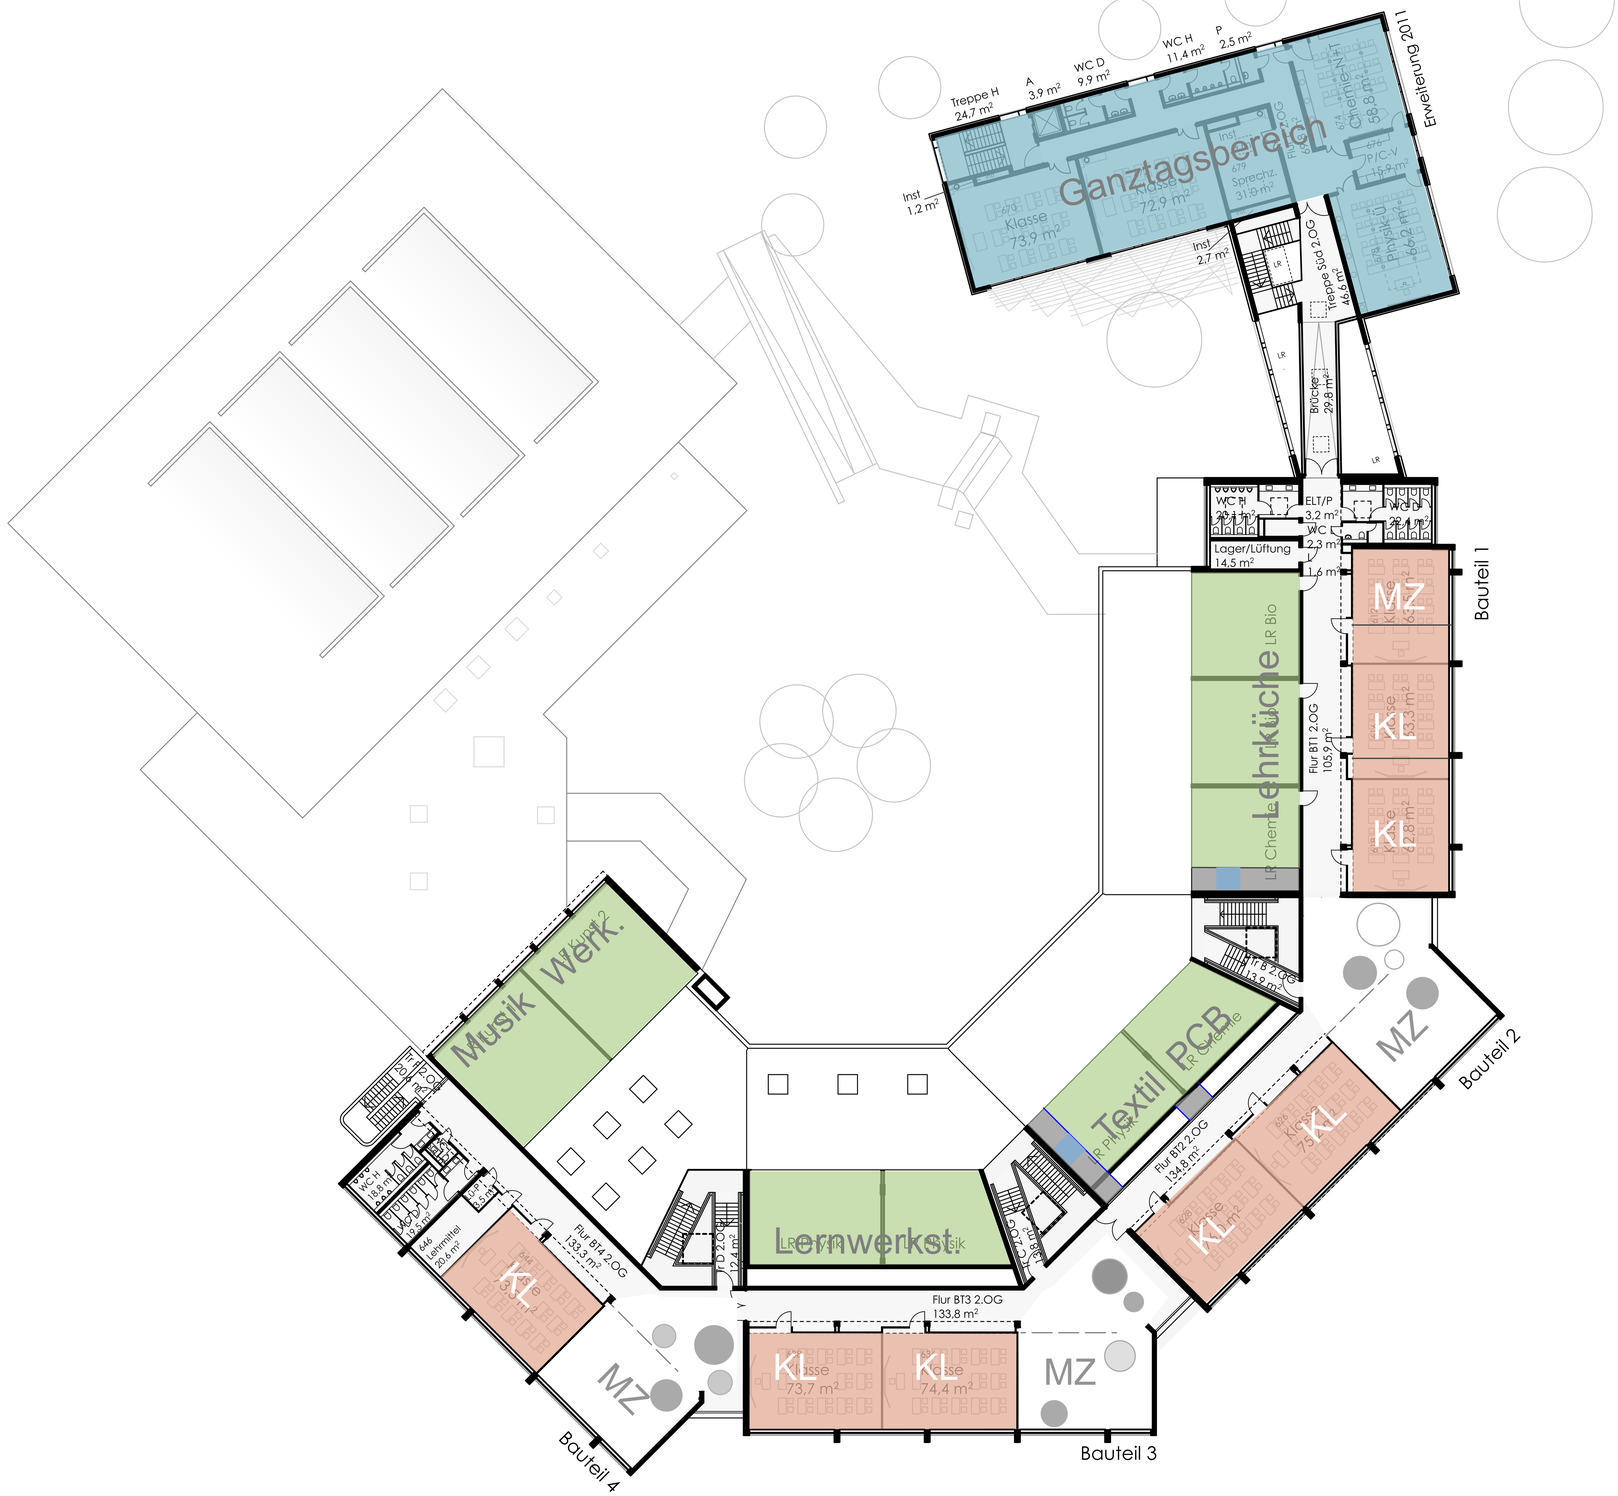

2.OG

Machbarkeitsstudie Stufe 1 - Sanierung OPG für JBM - LS Architekten BDA Part GmbB

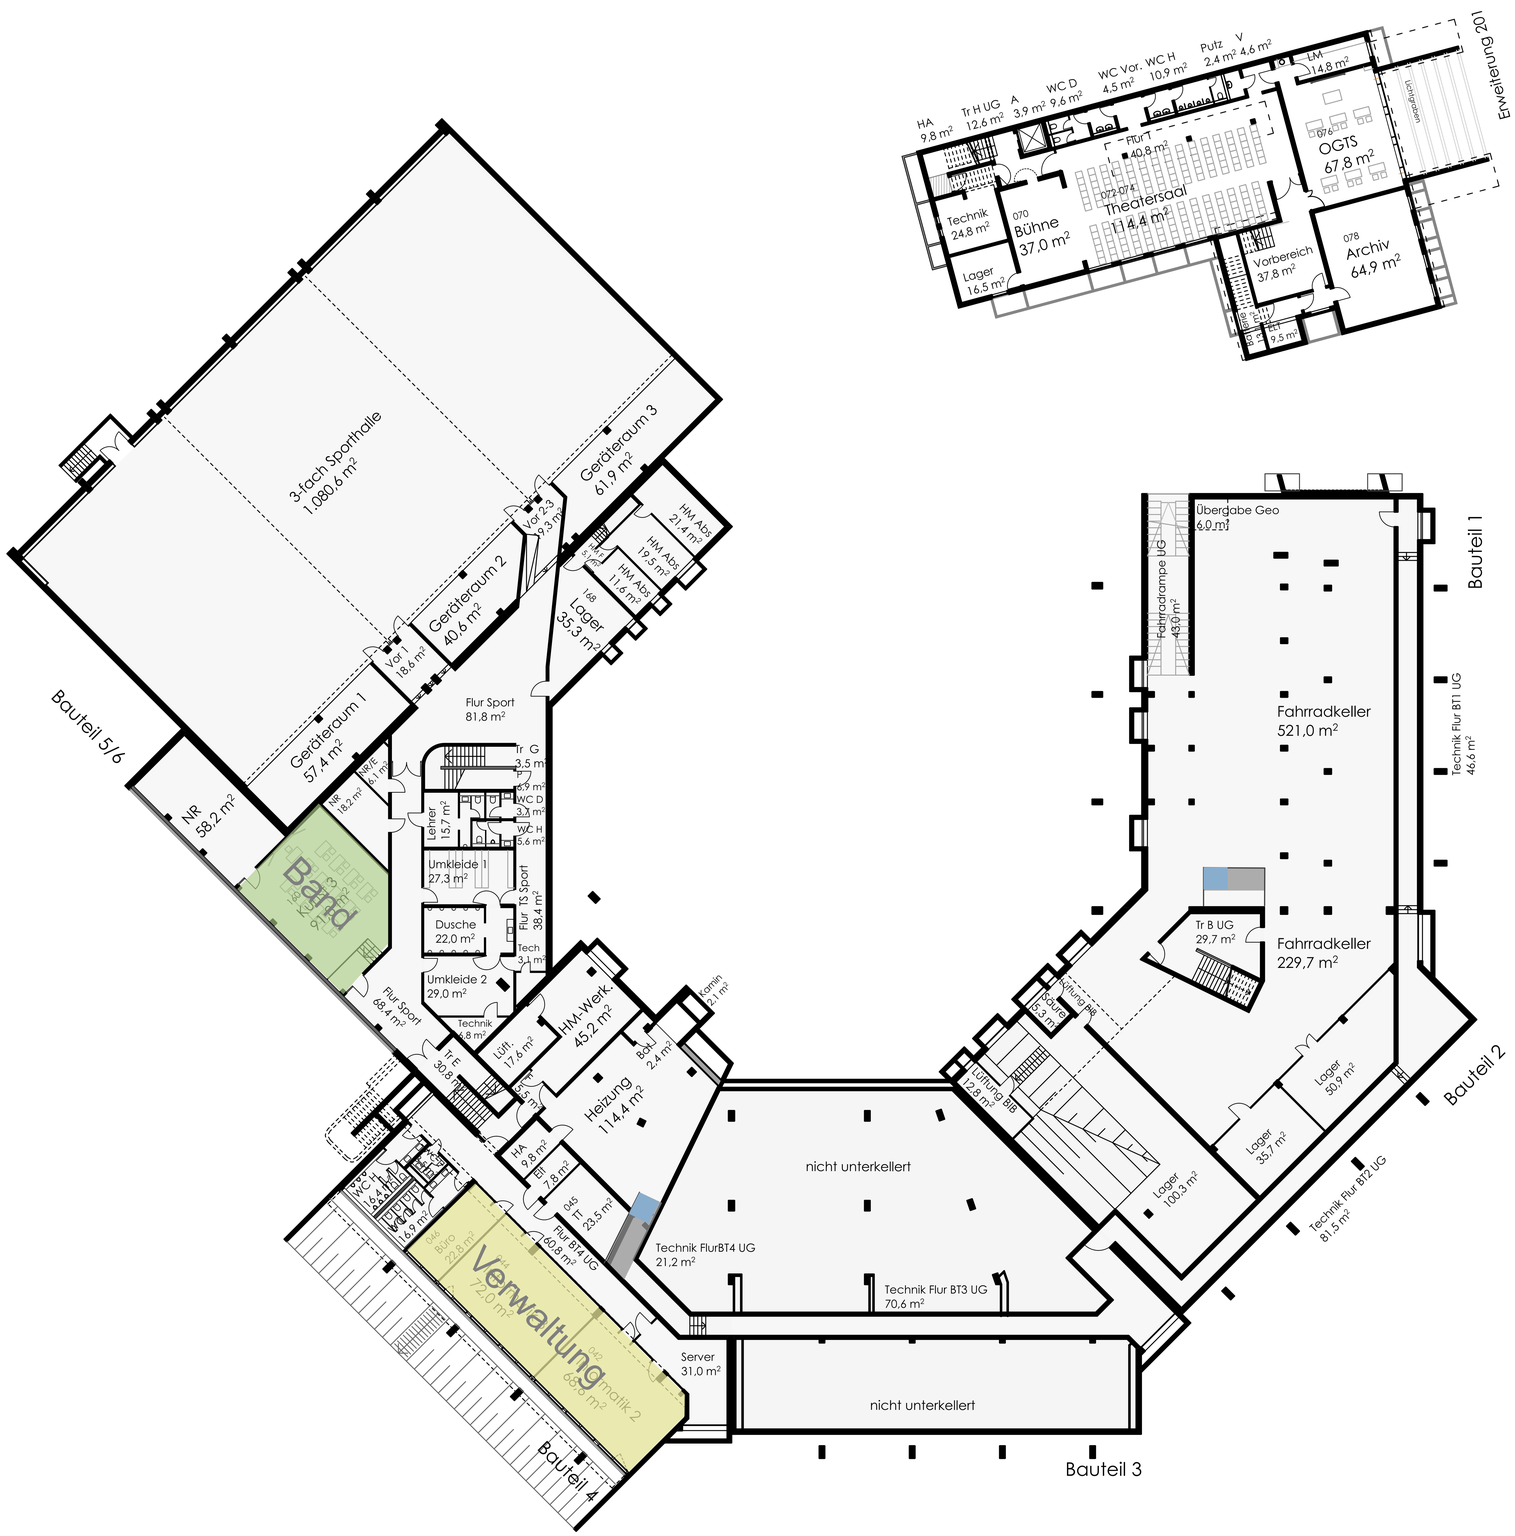

UG

Machbarkeitsstudie Stufe 1 - Sanierung OPG für JBM - LS Architekten BDA Part GmbB