

Anlage zu TOP 17
SGR 7.7.15



**Studie zur Aufstockung /
Wohnraumverbesserung - Block 1 und 2**

incl. Deckblatt - 10 - Seiten

Stand: 19.06.2015

ARCHITEKTURBÜRO WÜLLEITNER
Jaiserstrasse 5, 82049 Pullach, Tel. 089-7447490
info@architekturbuero-wuelleitner.de

Bebauung "Hans-Keis-Strasse"
Gemeinde Pullach, 82049 Pullach



ARCHITEKTURBÜRO WÜLLEITNER


Jaiserstrasse 5, 82049 Pullach , Tel. 089-7447490
info@architekturbuero-wuelleitner.de




Lageplan - M / 1:2500

Stand : 19.06.2015

Bebauung "Hans-Keis-Strasse"

Gemeinde Pullach , 82049 Pullach

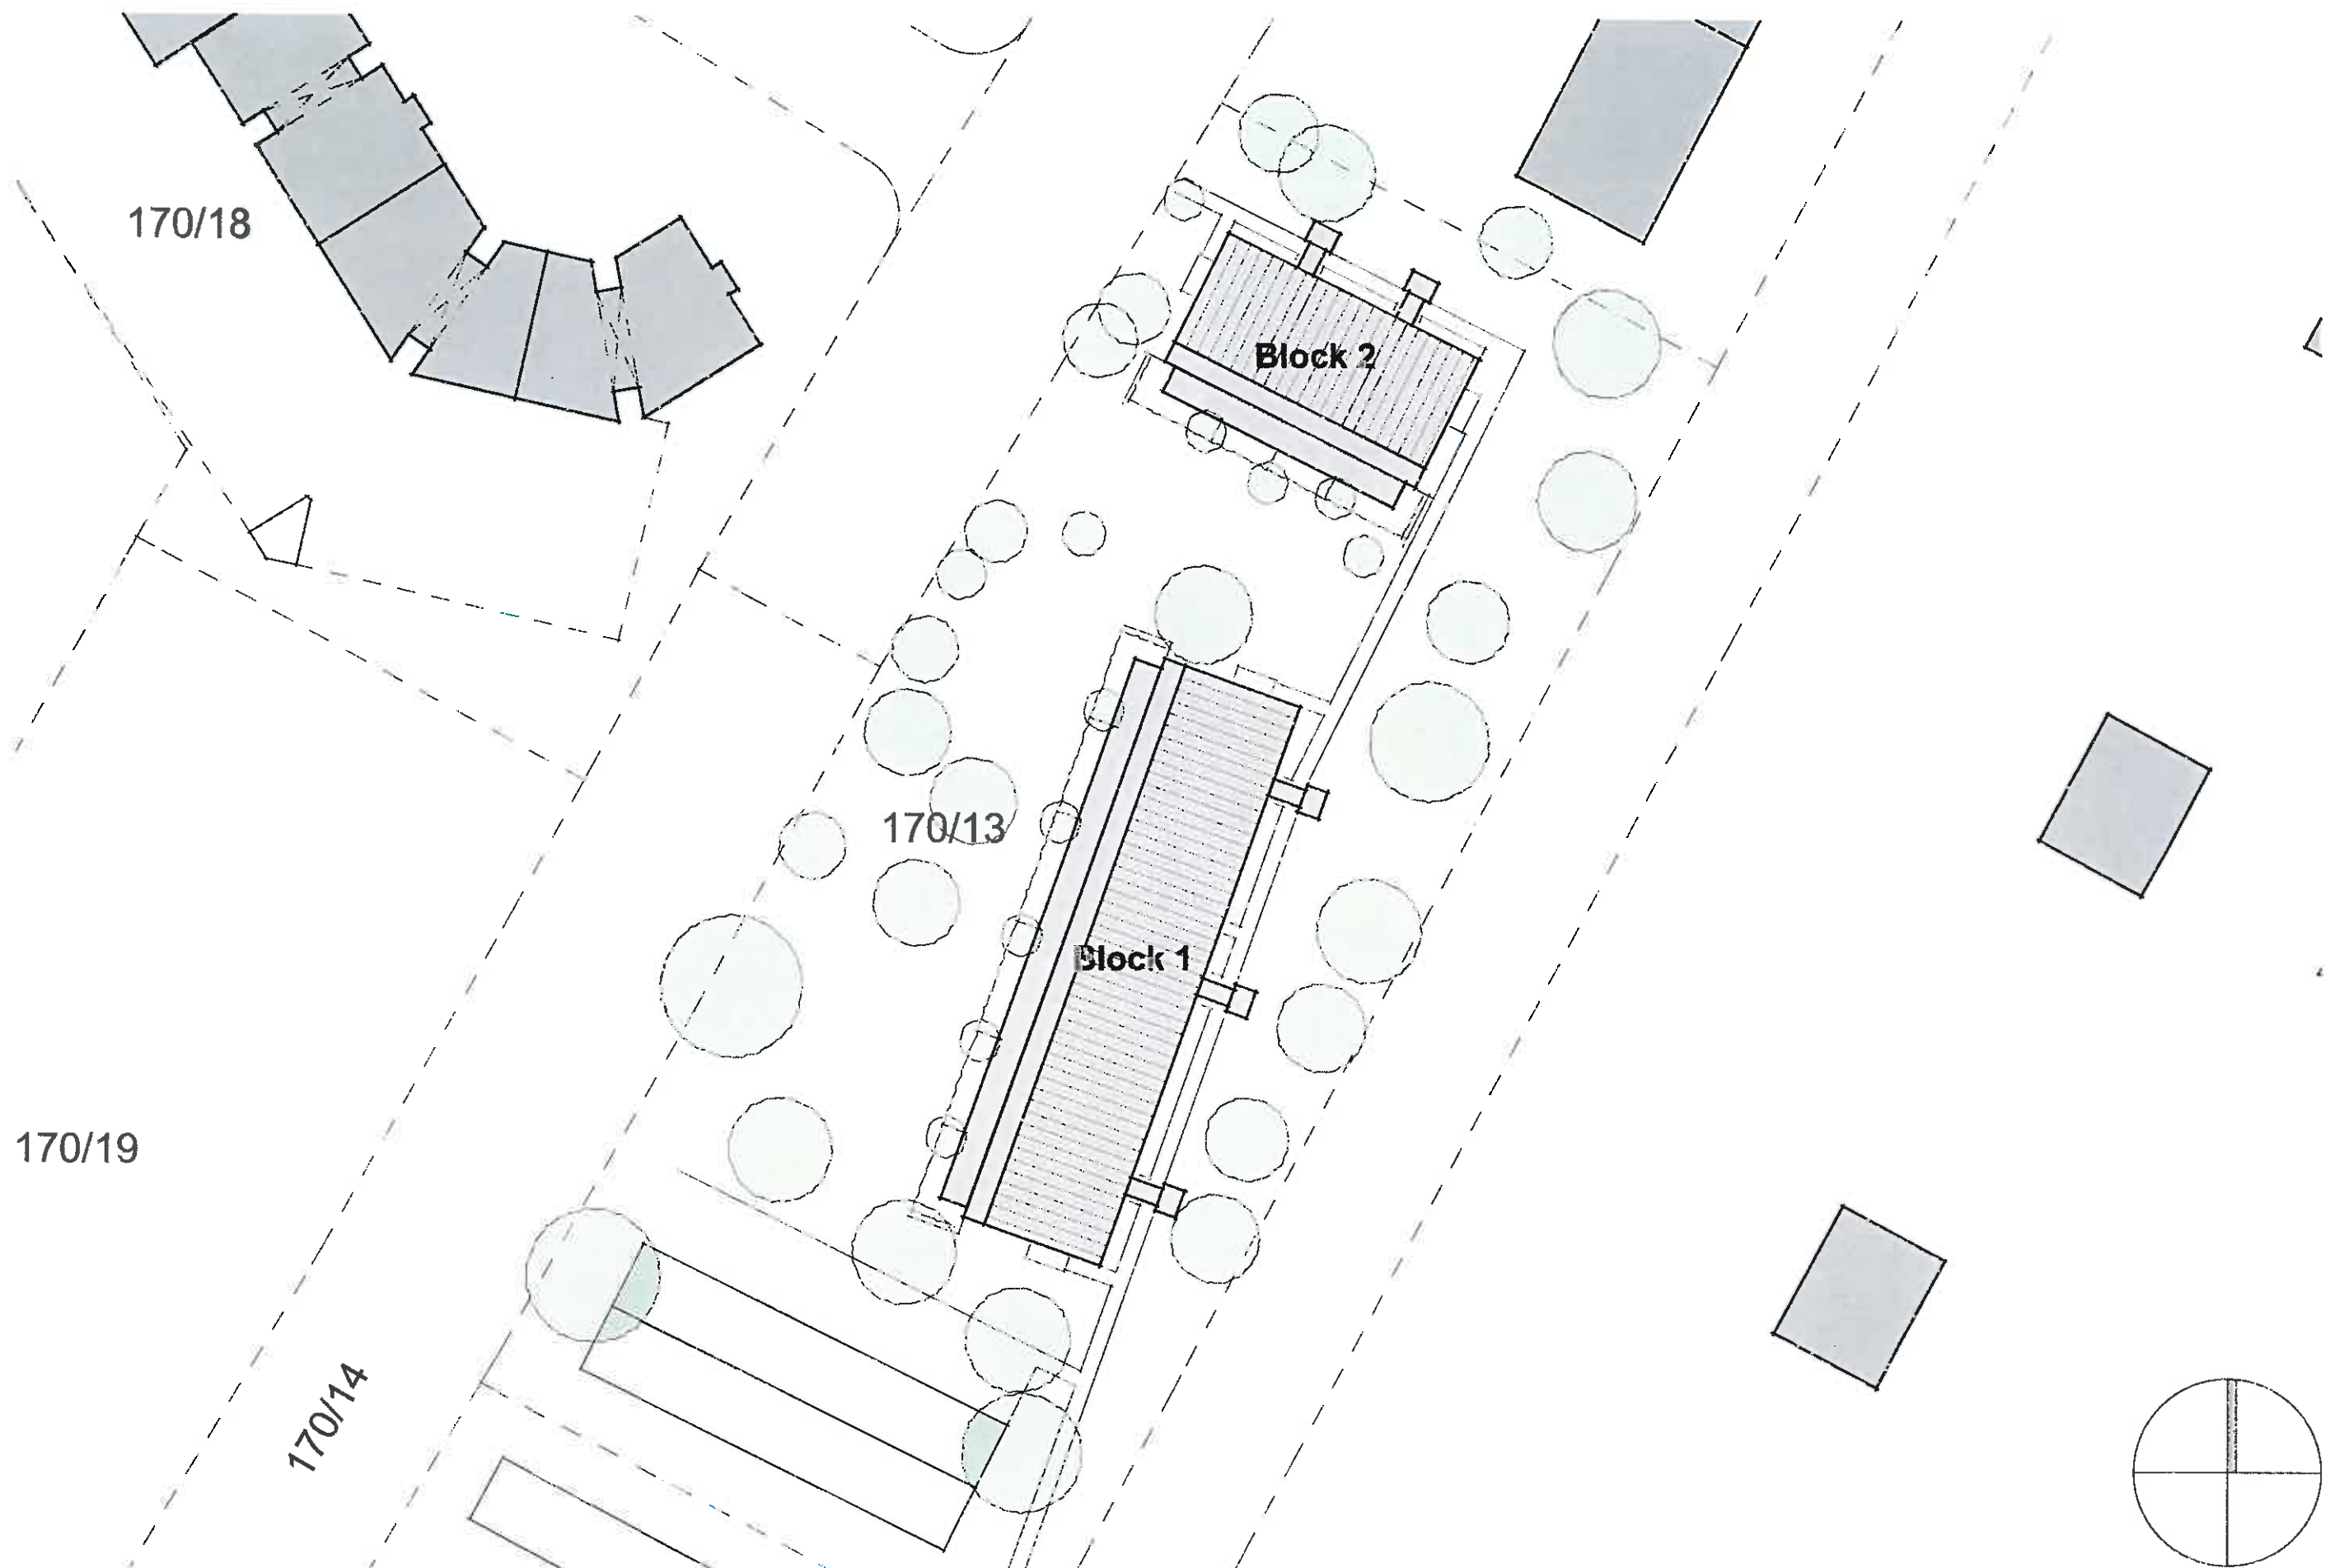

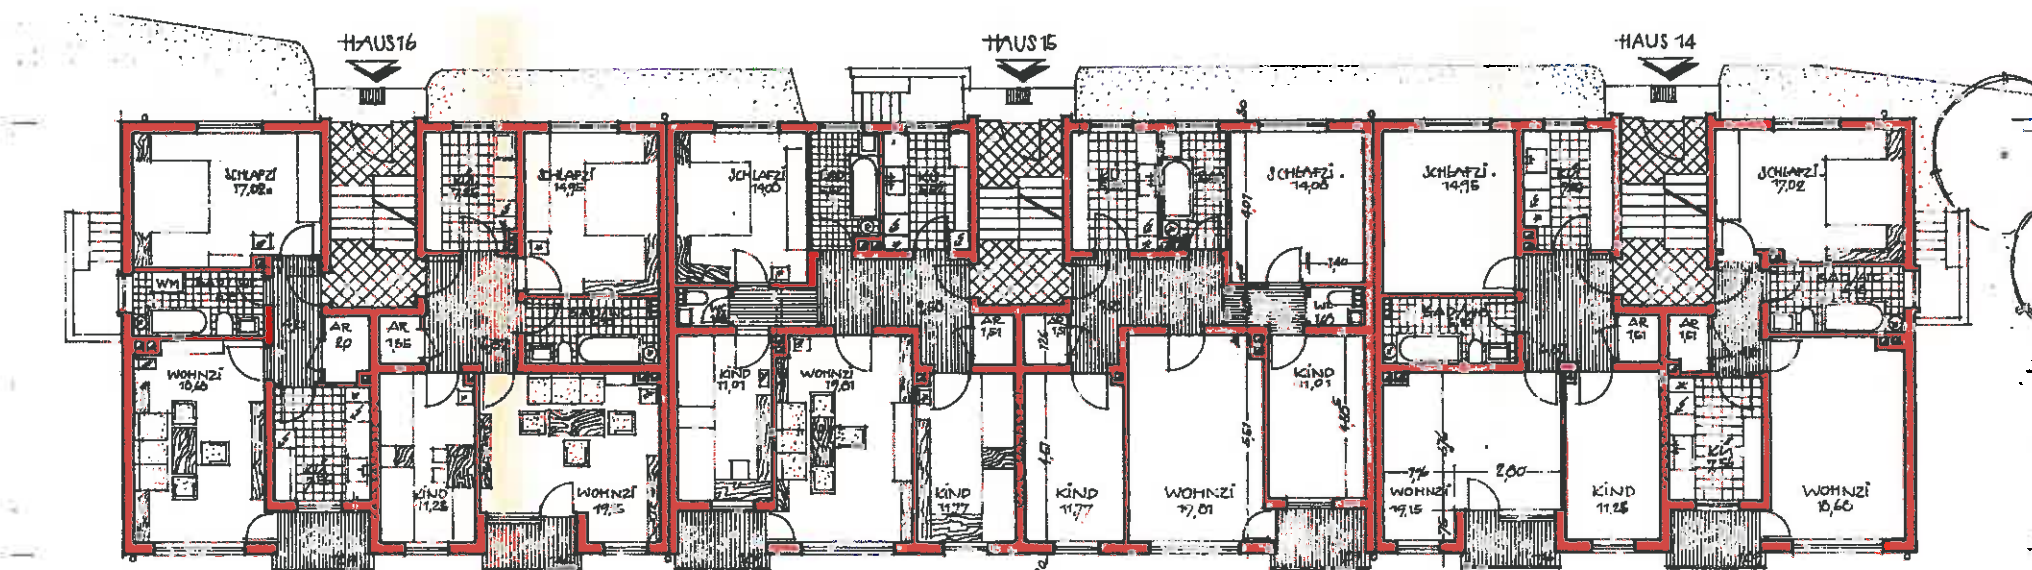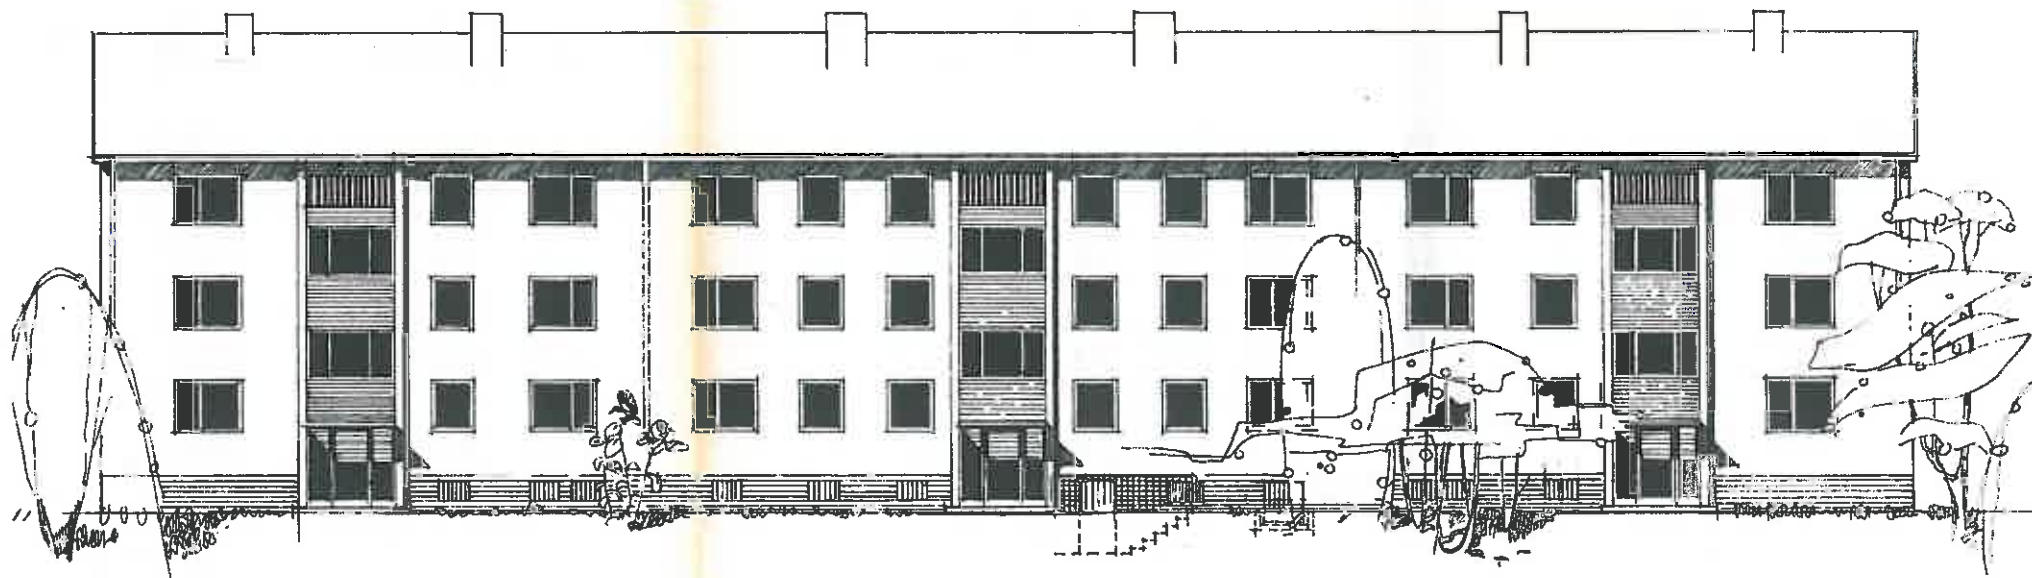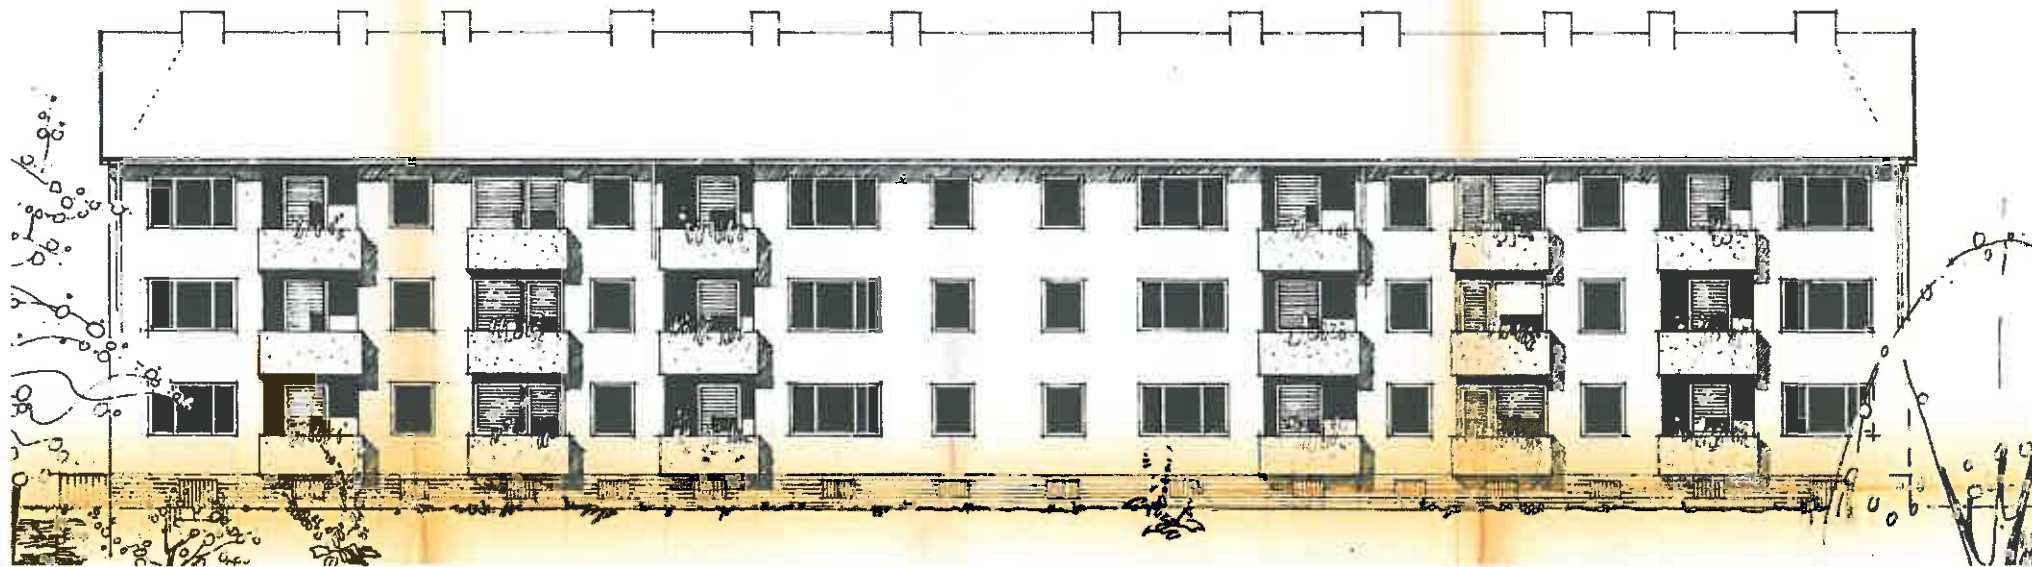


Gesamt 18 WE
in EG / 1.OG / 2.OG

WF_{Ges.} = 1.253,28 m²

davon :

WF_{beheizt} = 1.222,68 m²

WF_{Balkon} = 30,60 m²

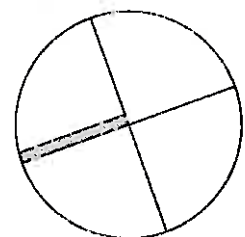

ARCHITEKTURBÜRO WÜLLEITNER

Jaiserstrasse 5, 82049 Pullach, Tel. 089-7447490
info@architekturbuero-wuelleitner.de

Block 1 - Grundriss / Ansichten Bestand - M / 1:200

Stand : 19.06.2015

Bebauung "Hans-Keis-Strasse"


Gemeinde Pullach, 82049 Pullach

1.2. OBERGESCHOSS (TREPPENHAUS)

Die auf der Vorderseite
des Grundrisses ist die
Treppe zu den
Etagen zu sehen.
Die Treppe ist
auf der Seite des
Treppenhauses zu sehen.

Die Treppe ist
auf der Seite des
Treppenhauses zu sehen.

1.2. OBERGESCHOSS

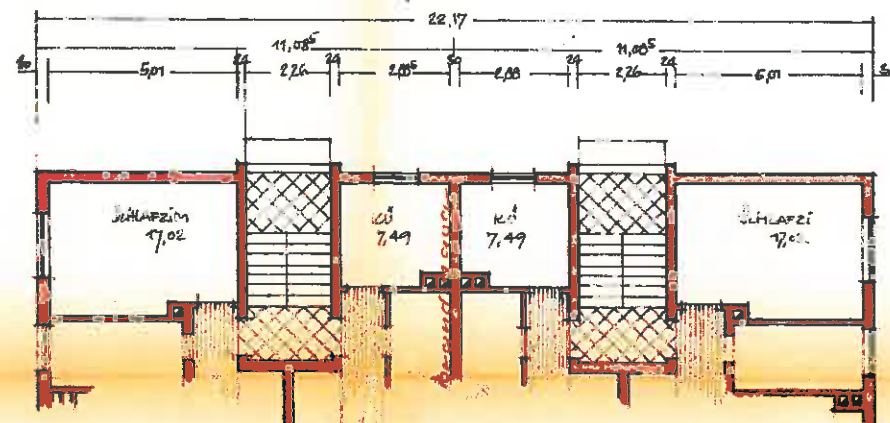

GIE

LICHT



CHT




Gesamt 12 WE
in EG / 1.OG / 2.OG

WF_{Ges.} = 563,28 m²

davon :

WF_{beheizt} = 543,12 m²

WF_{Balkon} = 20,16 m²

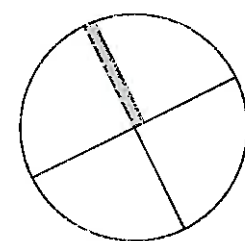

ARCHITEKTURBÜRO WÜLLEITNER





Jaisersstrasse 5, 82049 Pullach, Tel. 089-7447490
info@architekturbuero-wuelleitner.de

Block 2 - Grundrisse / Ansichten Bestand - M / 1:200

Stand : 19.06.2015

Bebauung "Hans-Keis-Strasse"

Gemeinde Pullach, 82049 Pullach

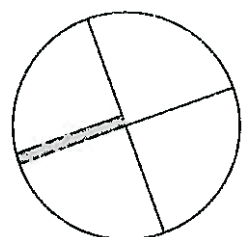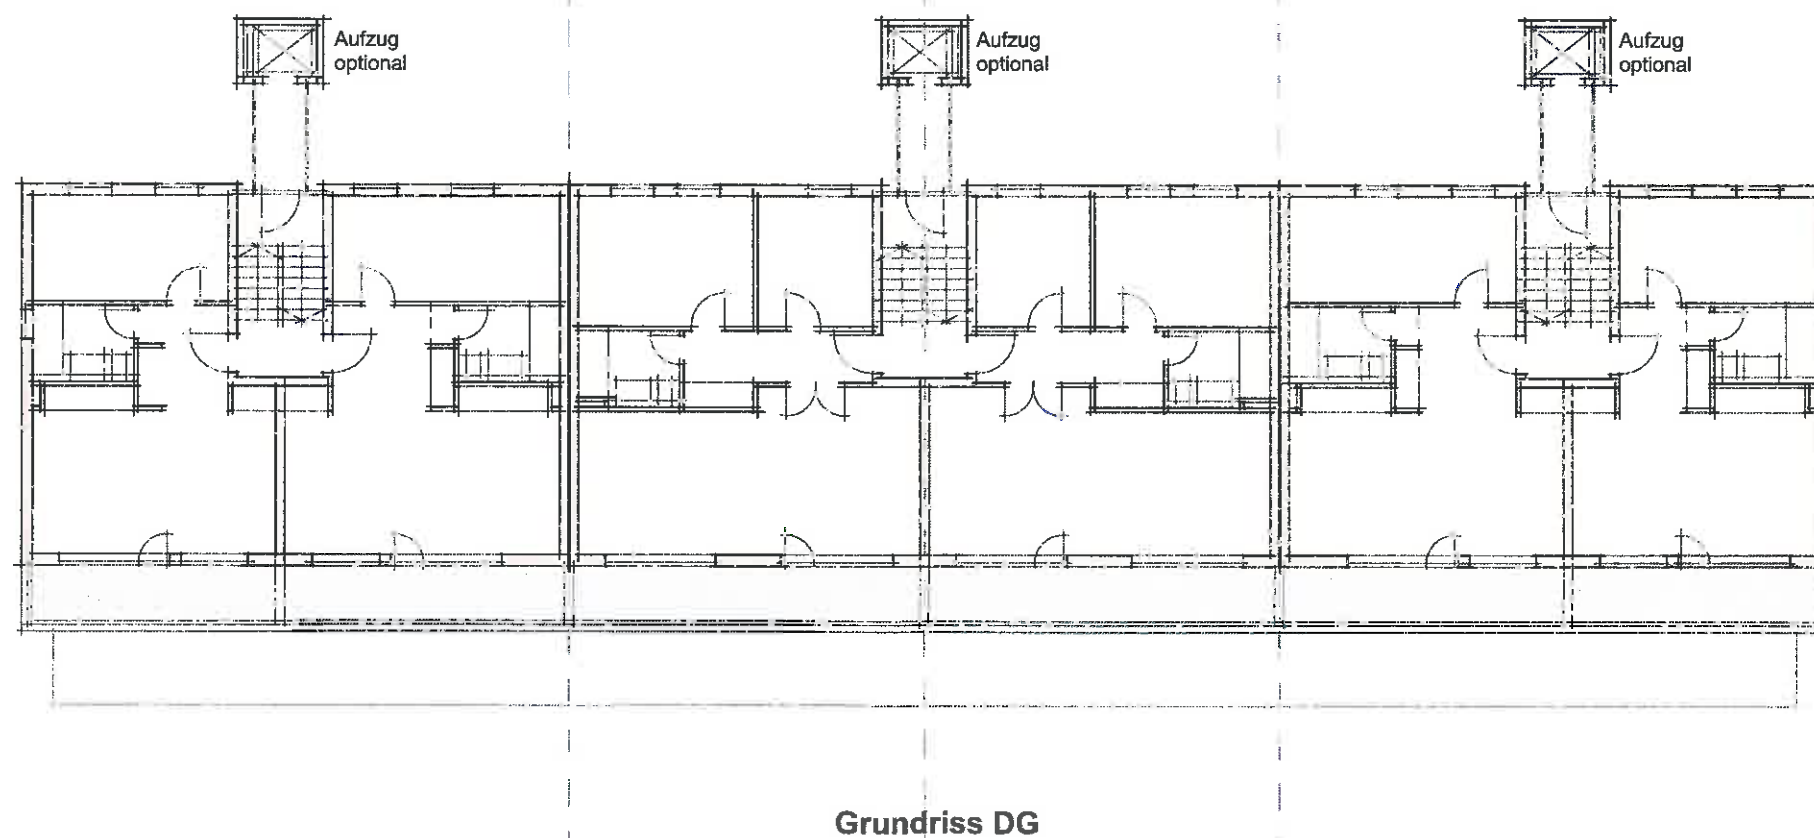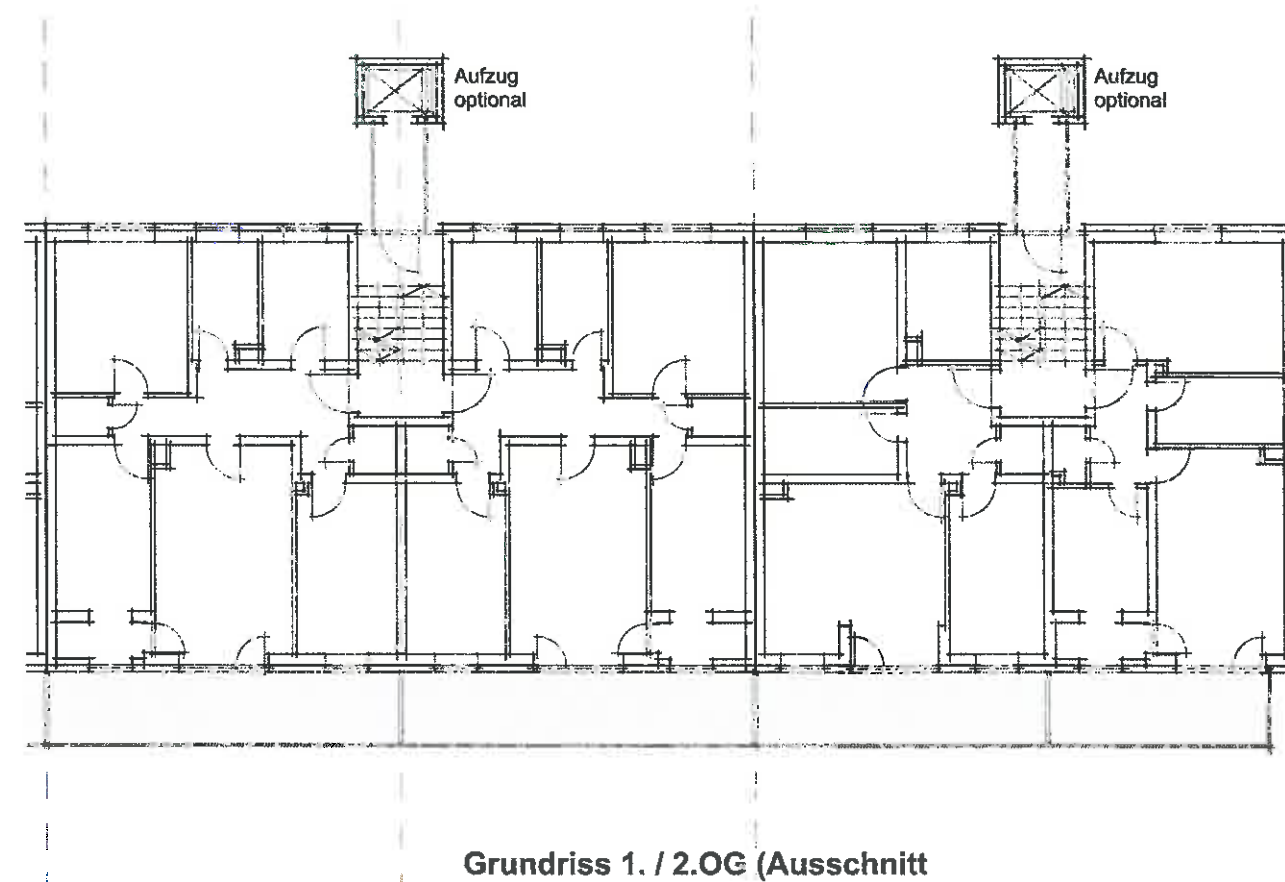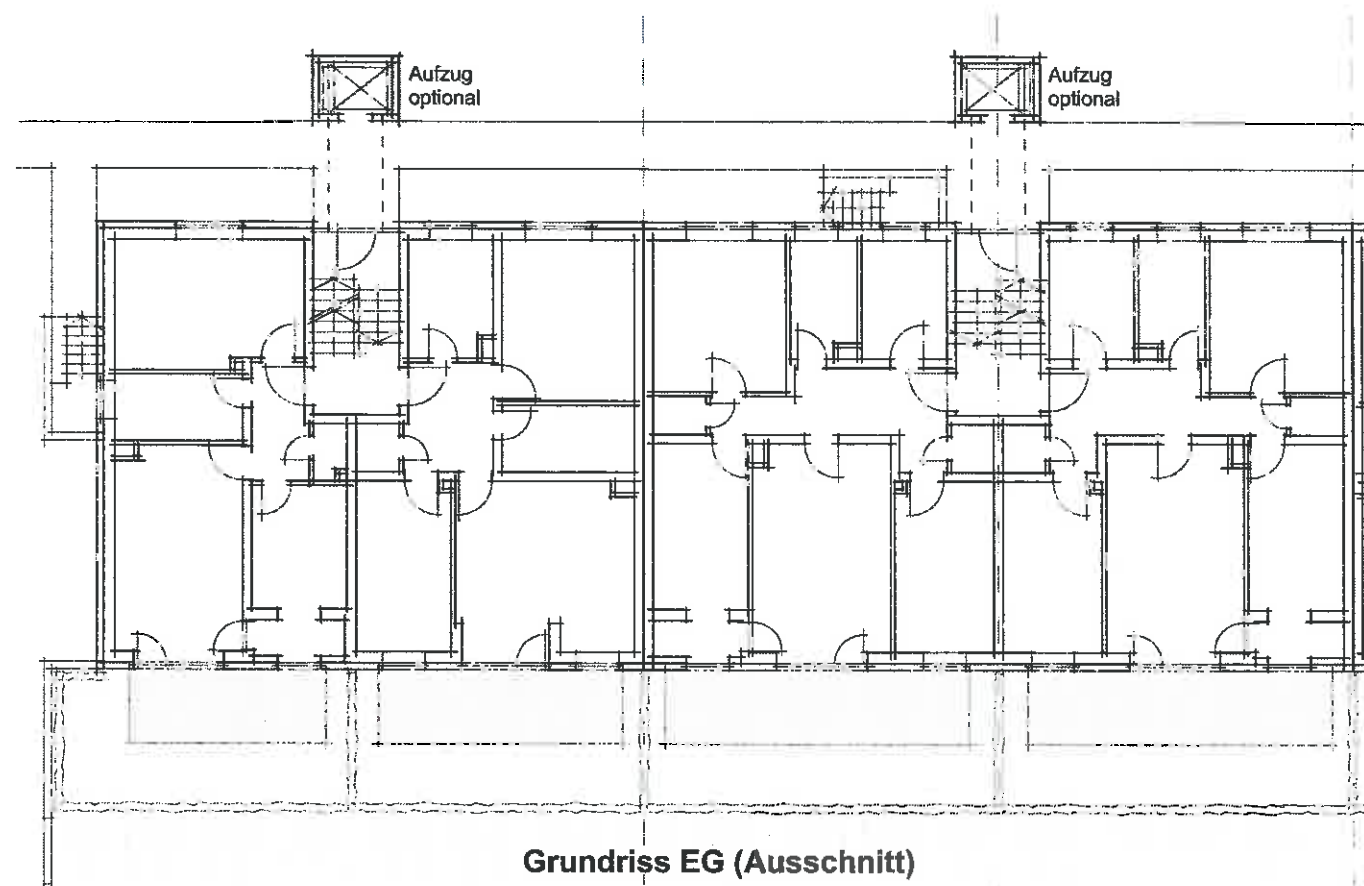

Gesamt 24 WE
in EG / 1.OG / 2.OG / DG

WF_{Ges.} = 1.733,36 m²

davon :




WF_{beheizt} = 1.656,18 m²





WF_{Balkon} = 77,18 m²

Mehrung :

6 WE

WF_{Ges.} = 561,72 m²

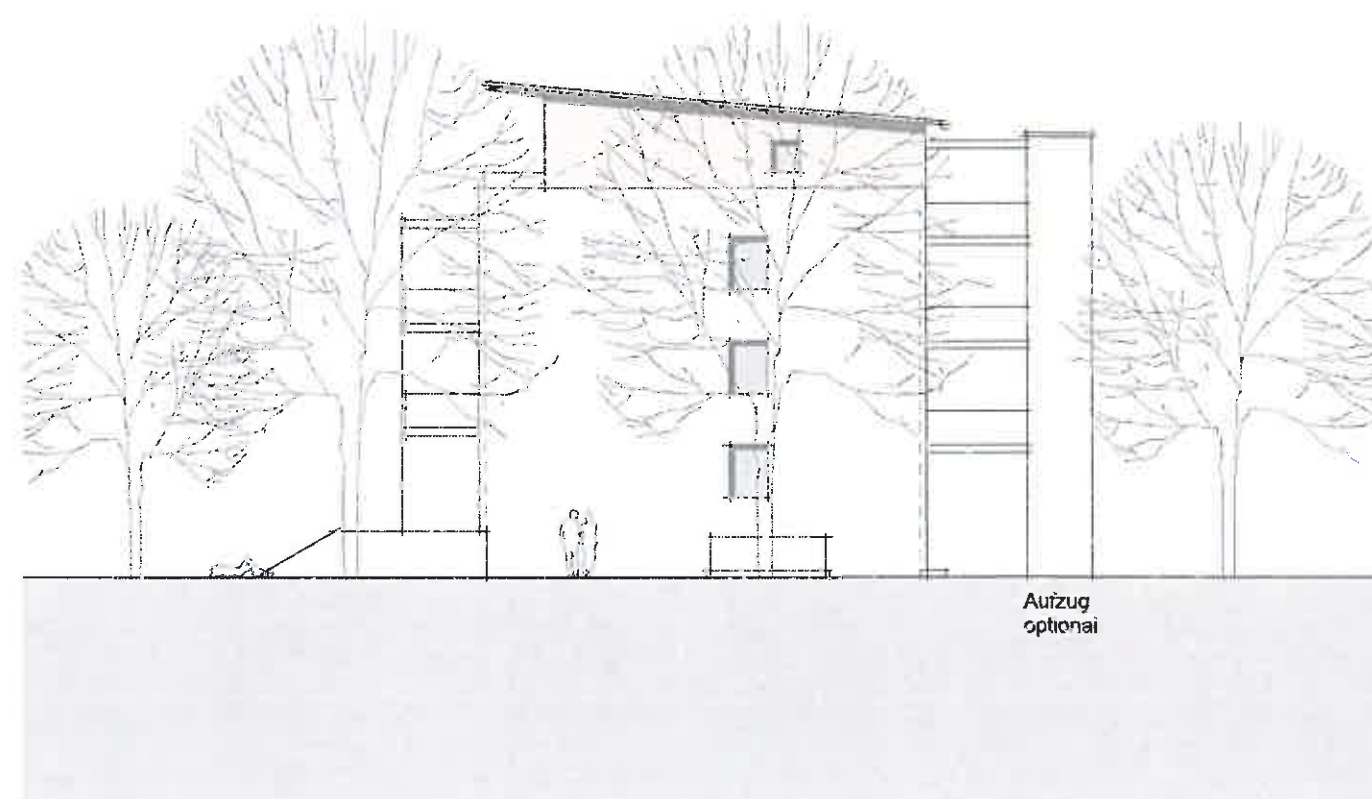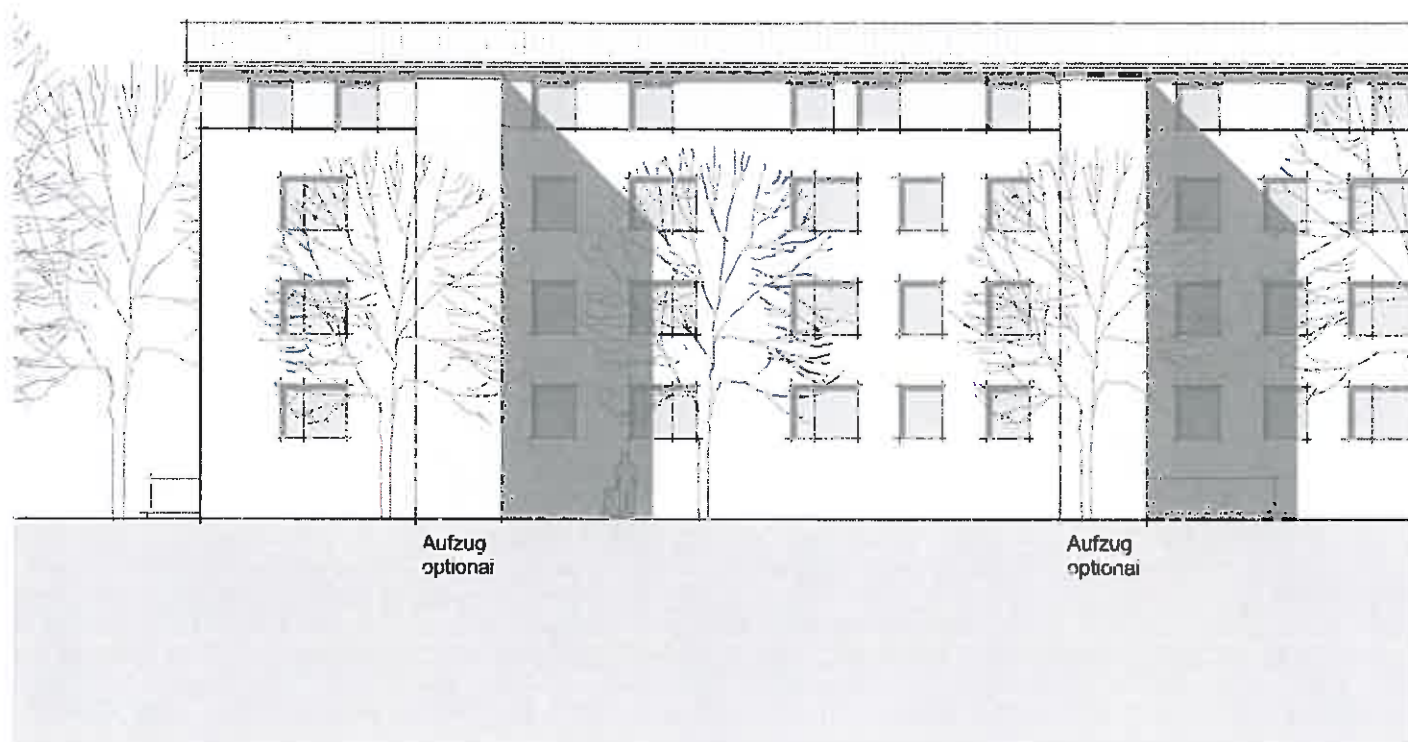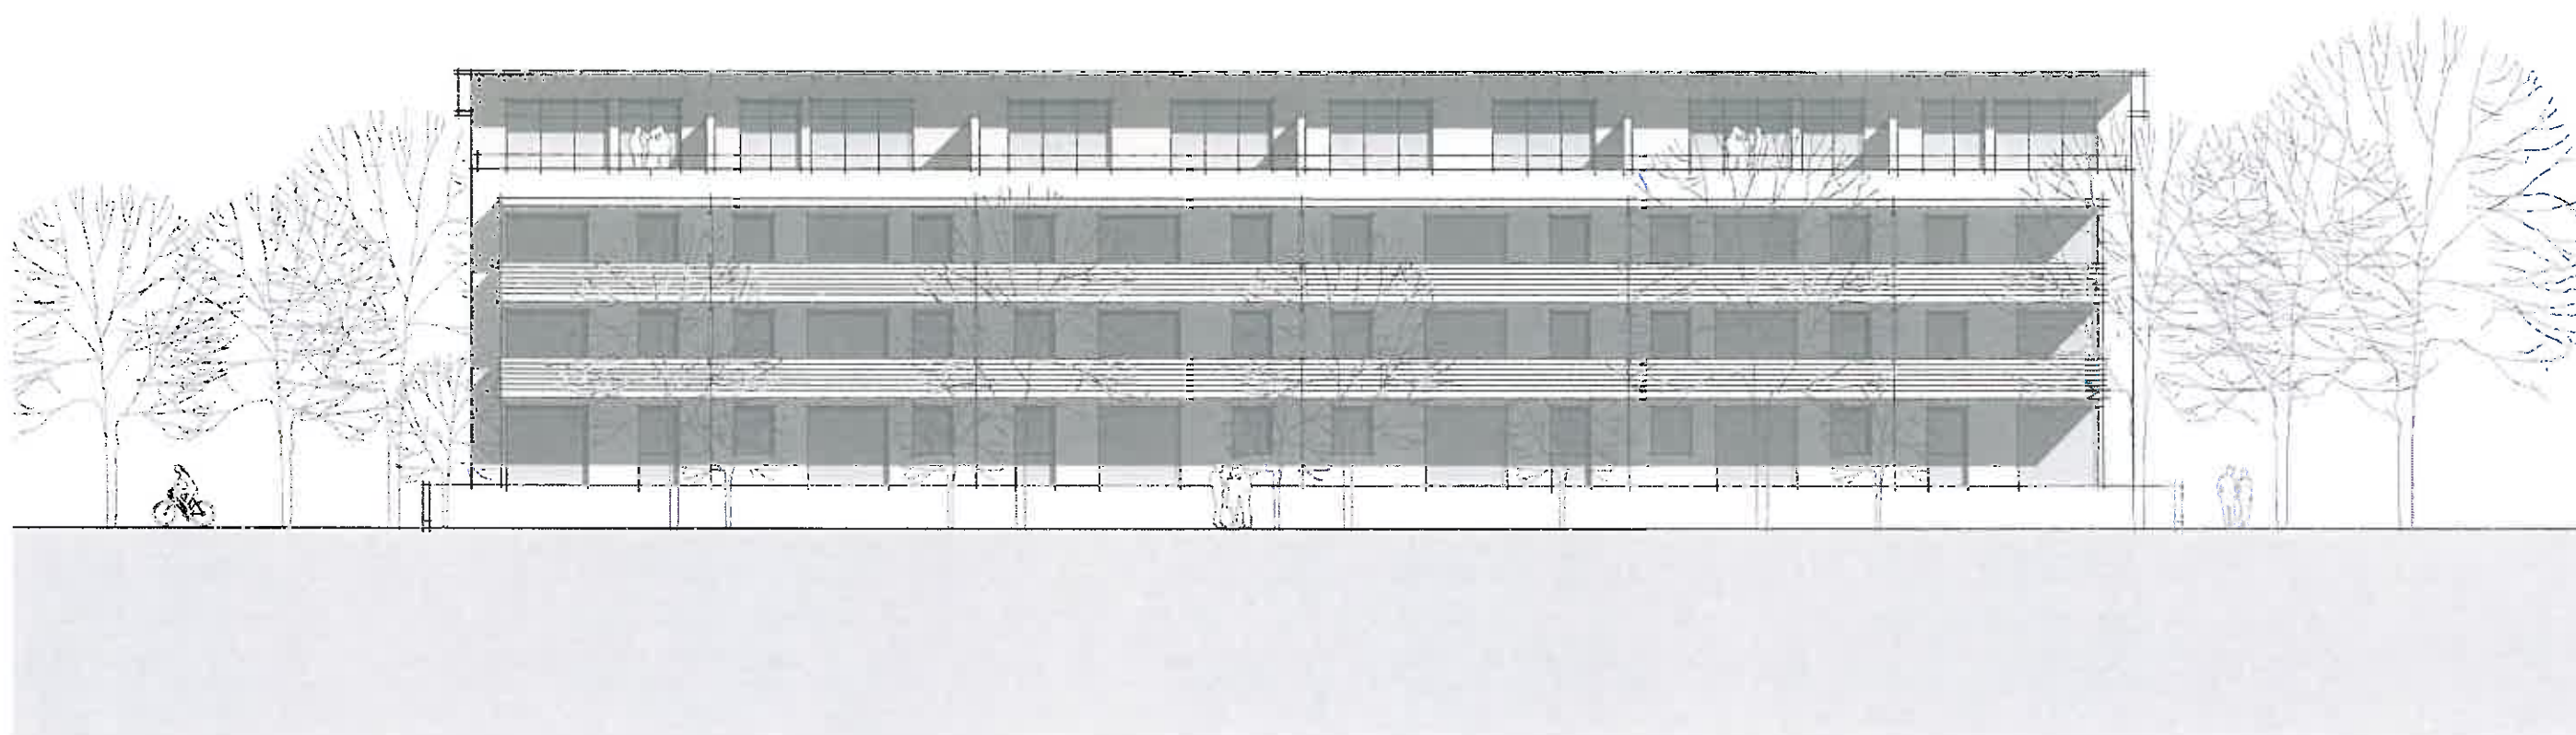

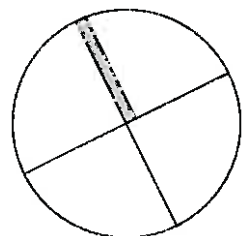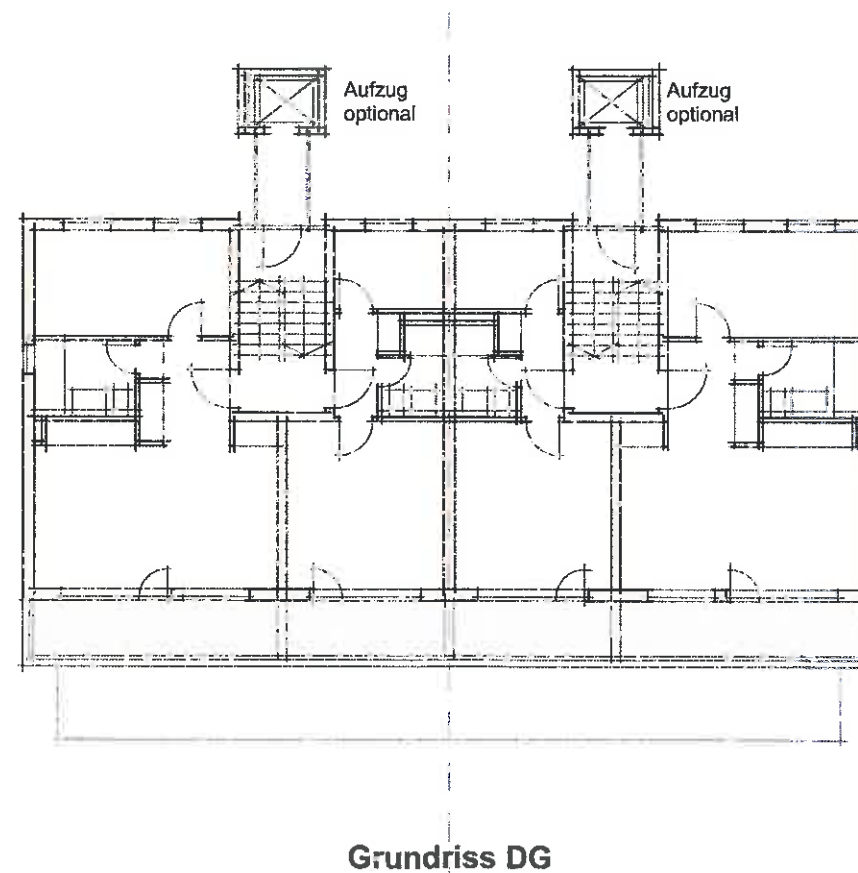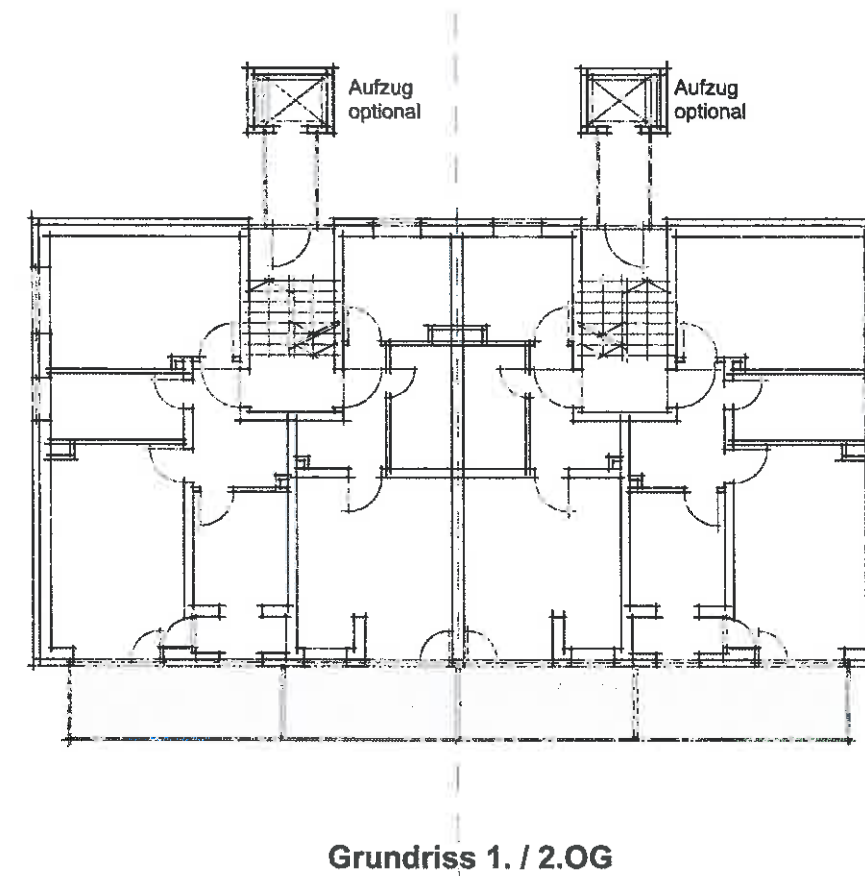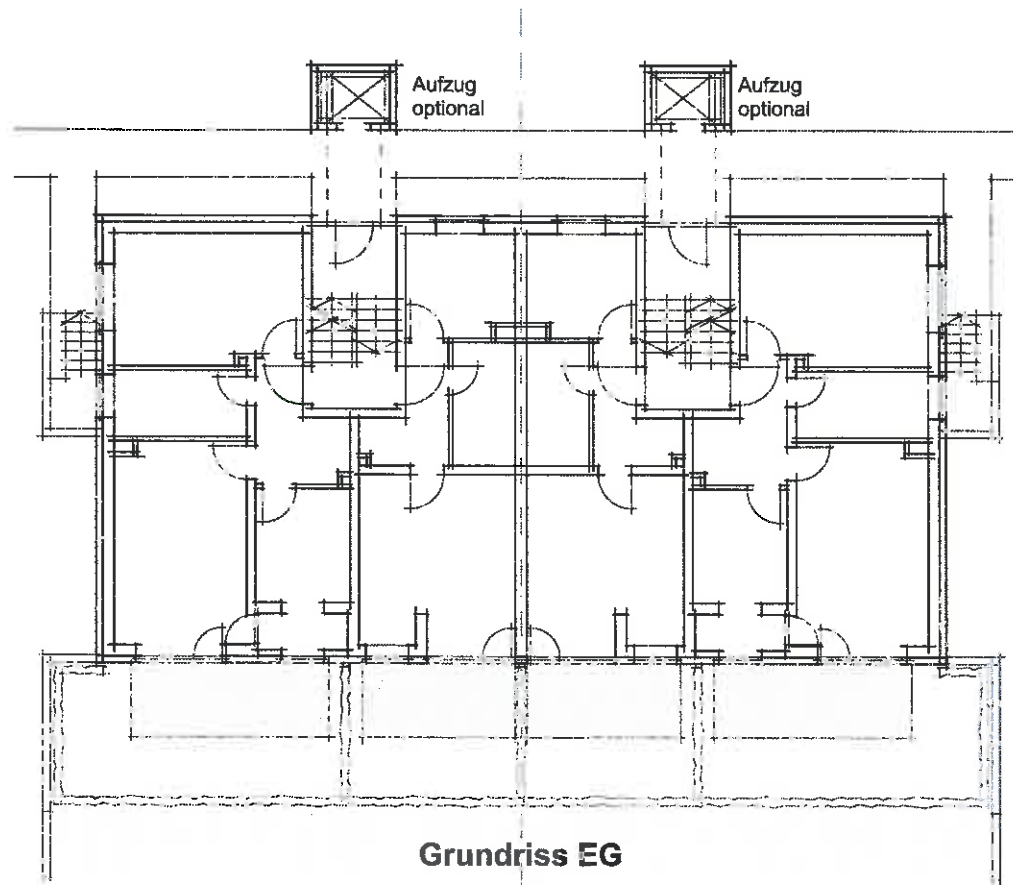

Gesamt 16 WE
in EG / 1.OG / 2.OG / DG

WF_{Ges.} = 792,40 m²

davon :




WF_{beheizt} = 748,16 m²

WF_{Balkon} = 44,24 m²

Mehrung :

4 WE

WF_{Ges.} = 257,30 m²

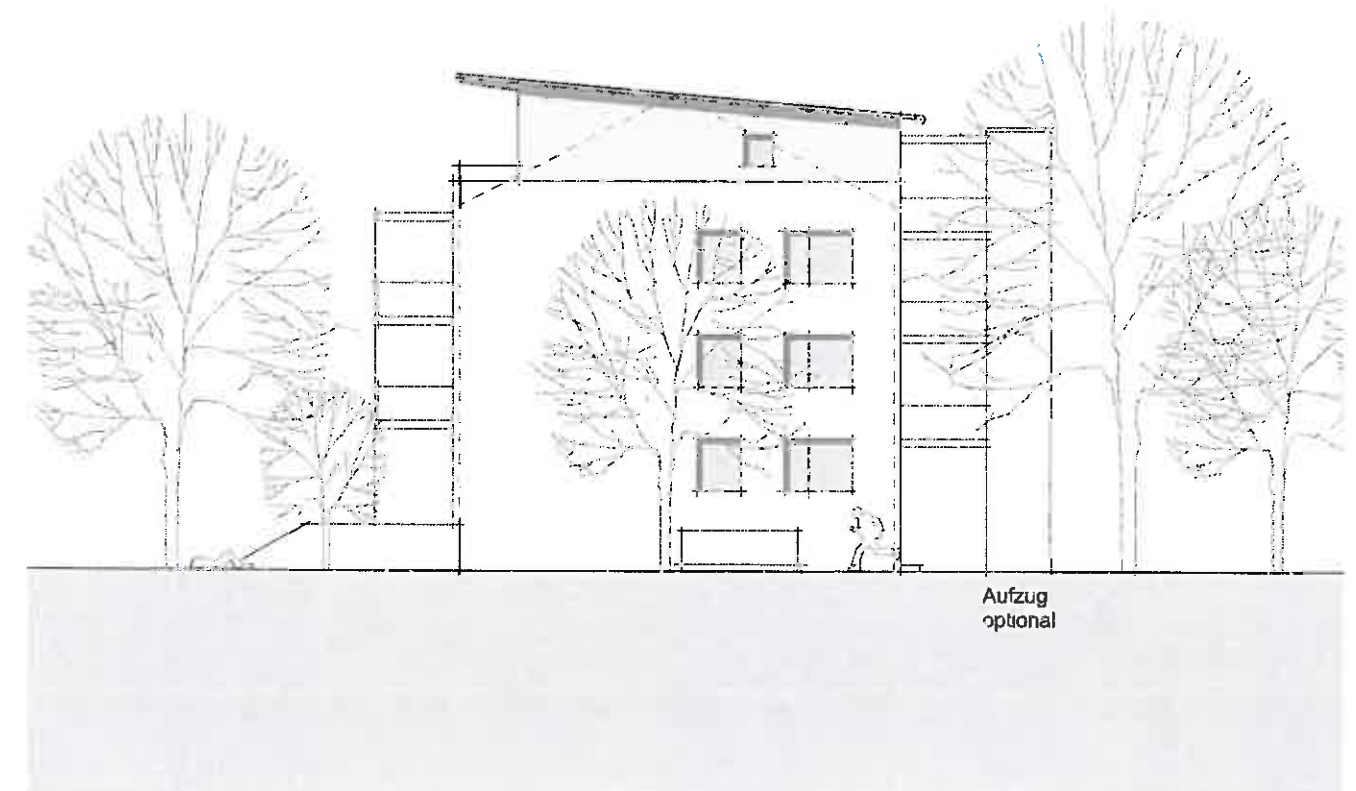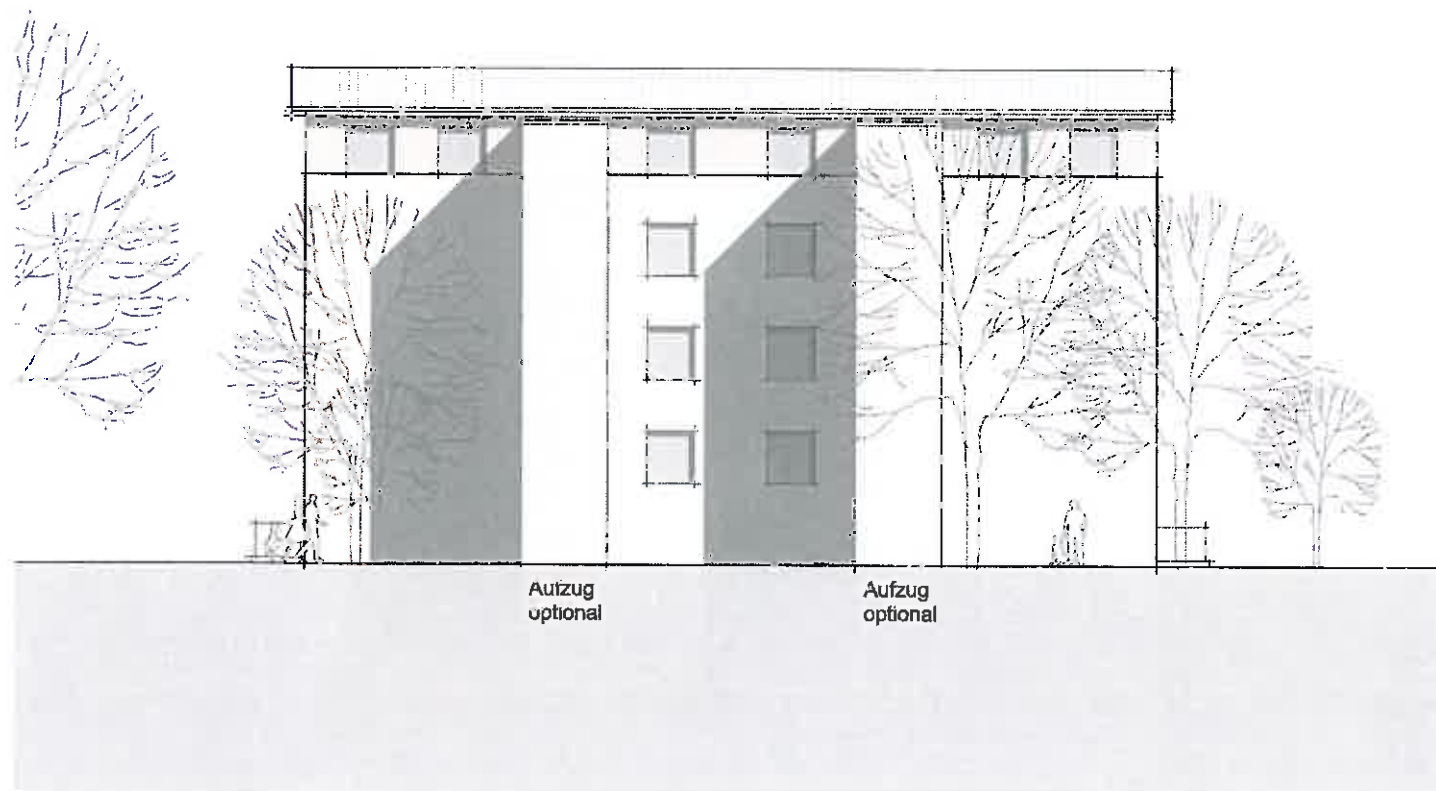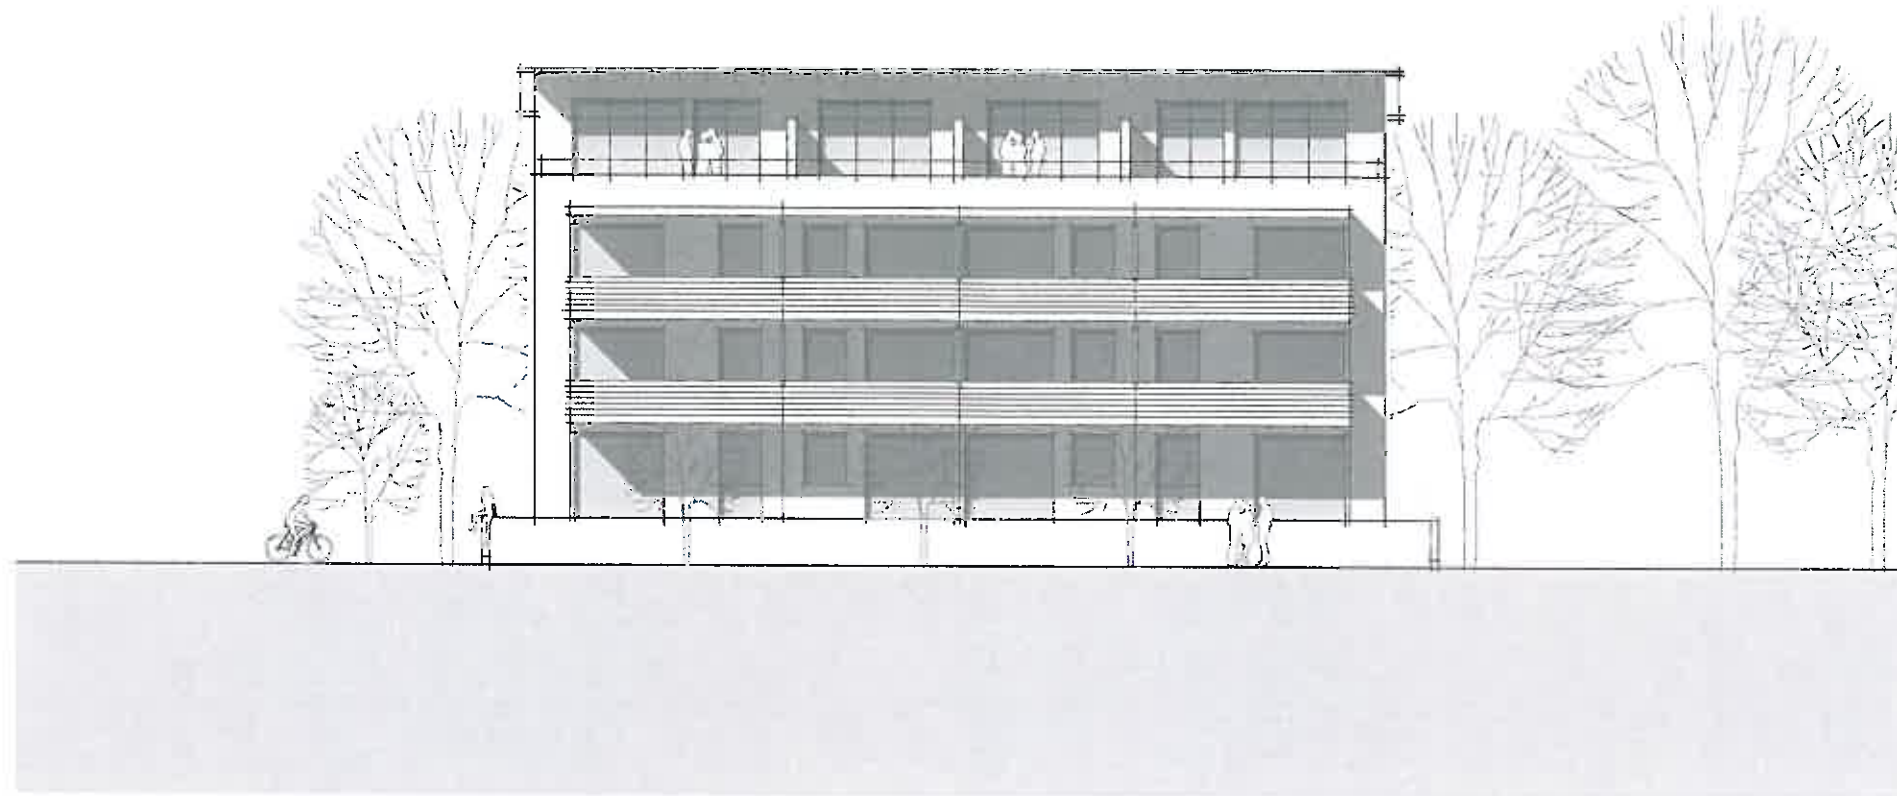



ARCHITEKTURBÜRO WÜLLEITNER

Jaiserstrasse 5, 82049 Pullach , Tel. 089-7447490
info@architekturbuero-wulleitner.de

Perspektive

Stand : 19.06.2015

Bebauung "Hans-Keis-Strasse"

Gemeinde Pullach , 82049 Pullach