

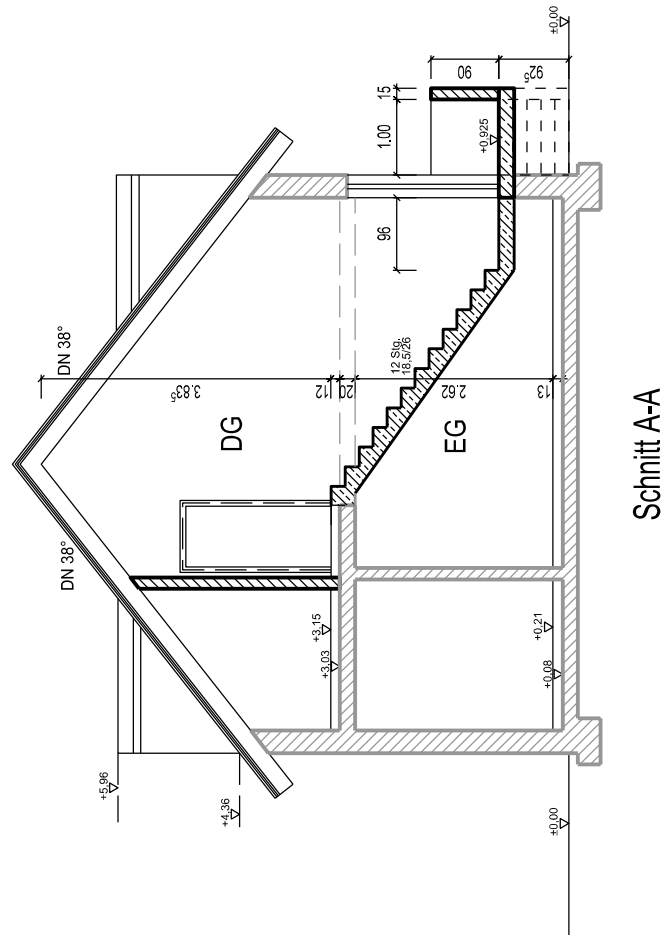
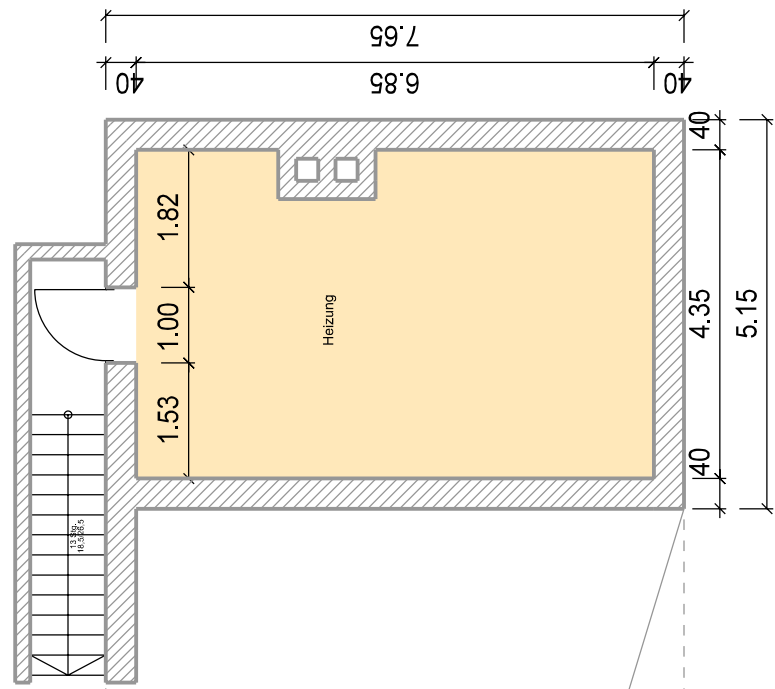


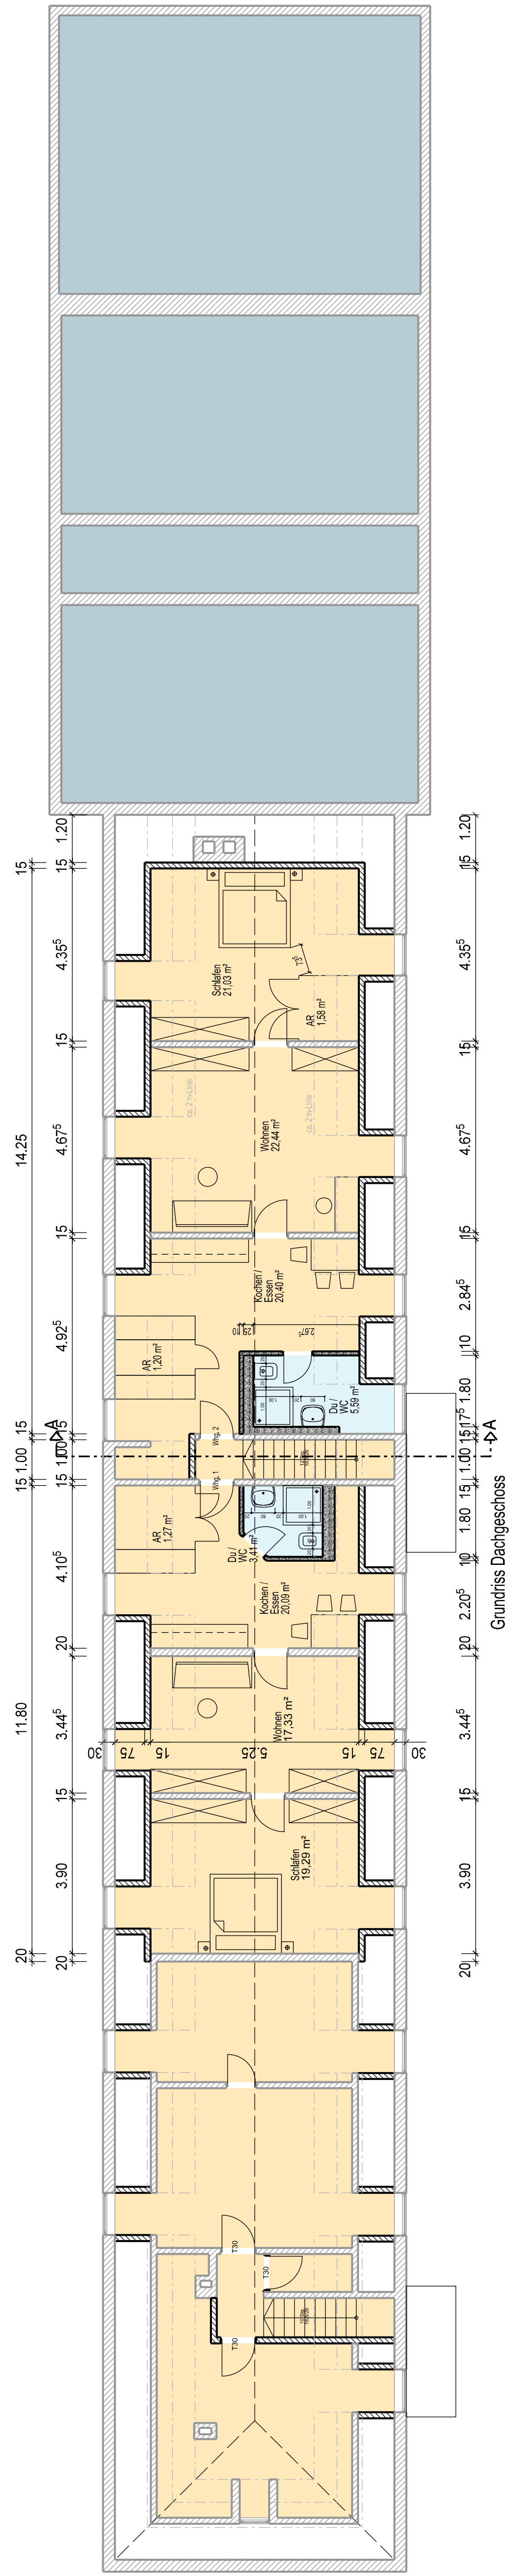


LEGENDE:

Bestand
Stahlbeton
Mauerwerk
Trockenbau
Abbruch

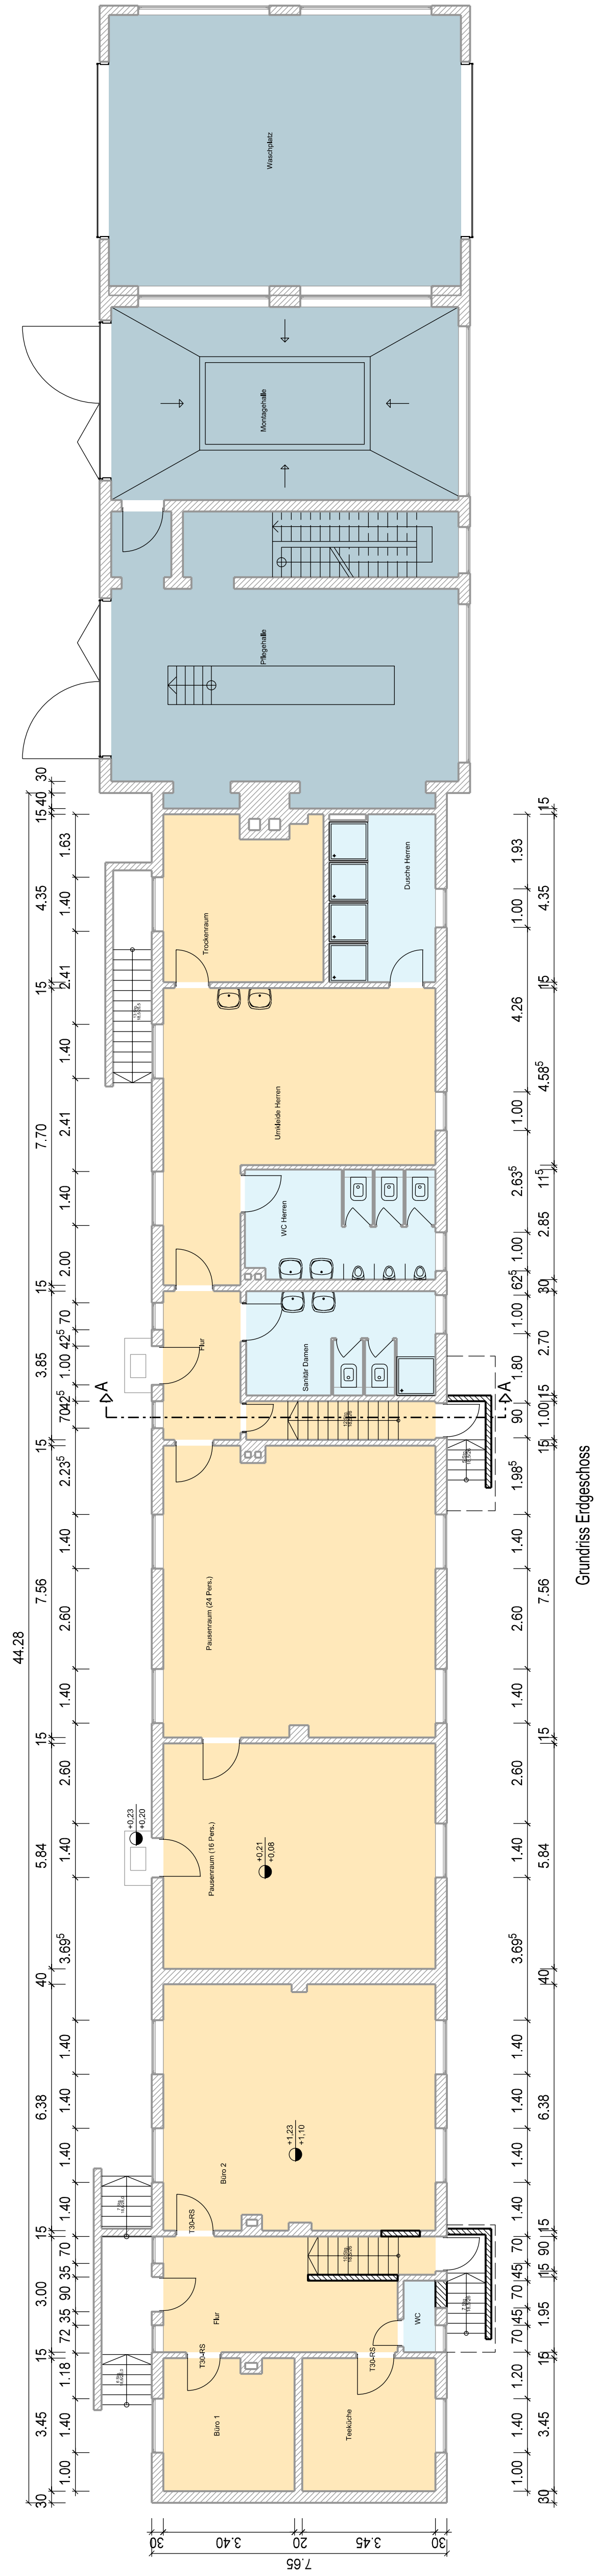

GEWERBEHOF HÖLLRIEGELSKREUTH
GEBÄUDE 2

ÜBERSICHT:

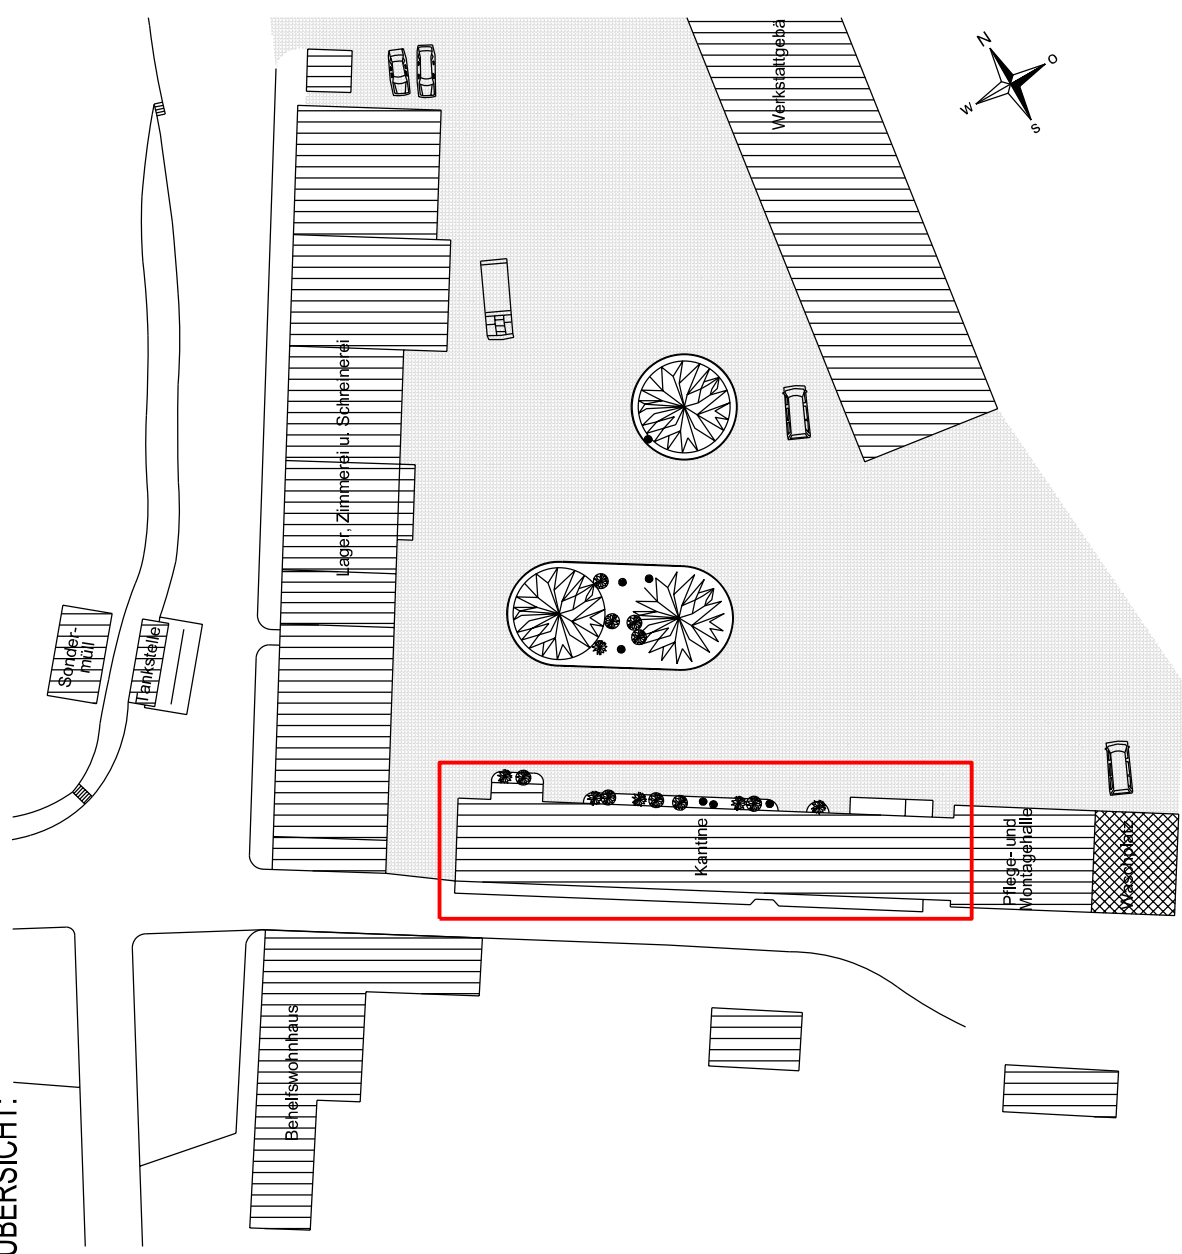

BAUHERR: VBS Kommunalunternehmen
Johann-Bader-Str. 21
82049 Pullach i. Isartal

```
..... (DATE)
..... (INTERCOMP)
```

GRUNDRISSSE / SCHNITT A-A

[illegible]