
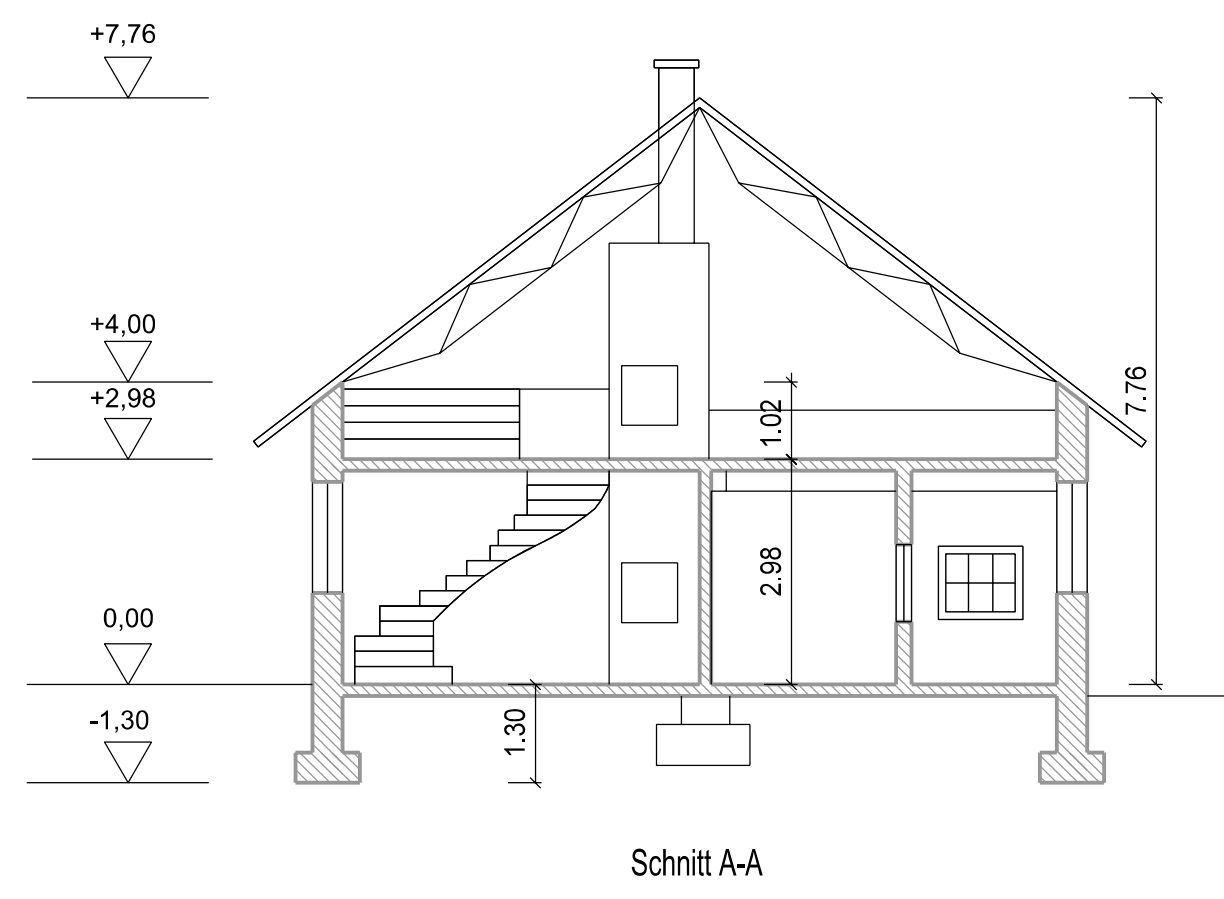
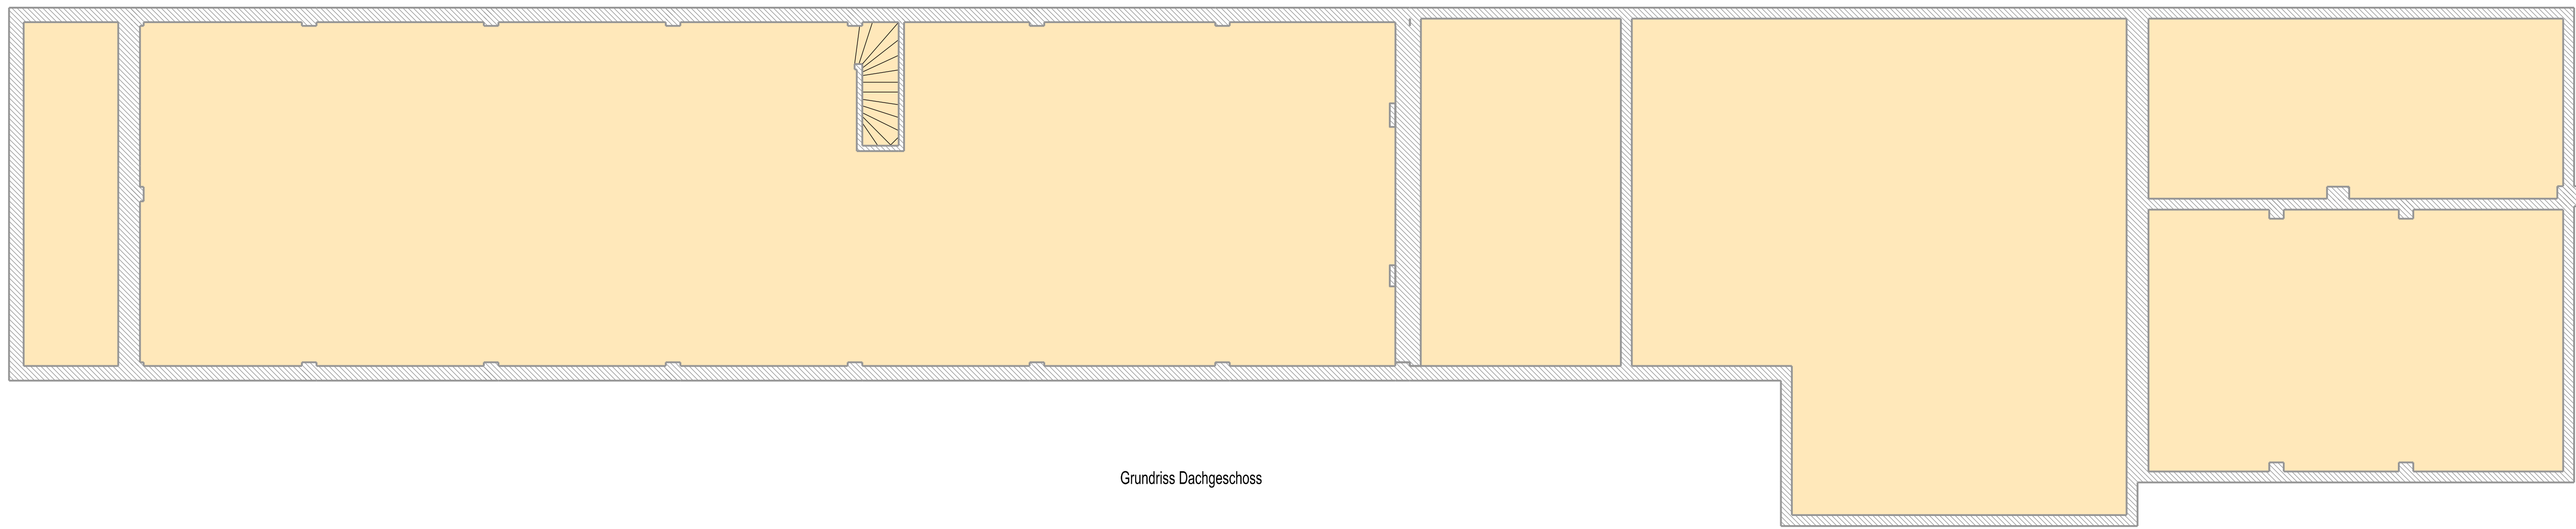


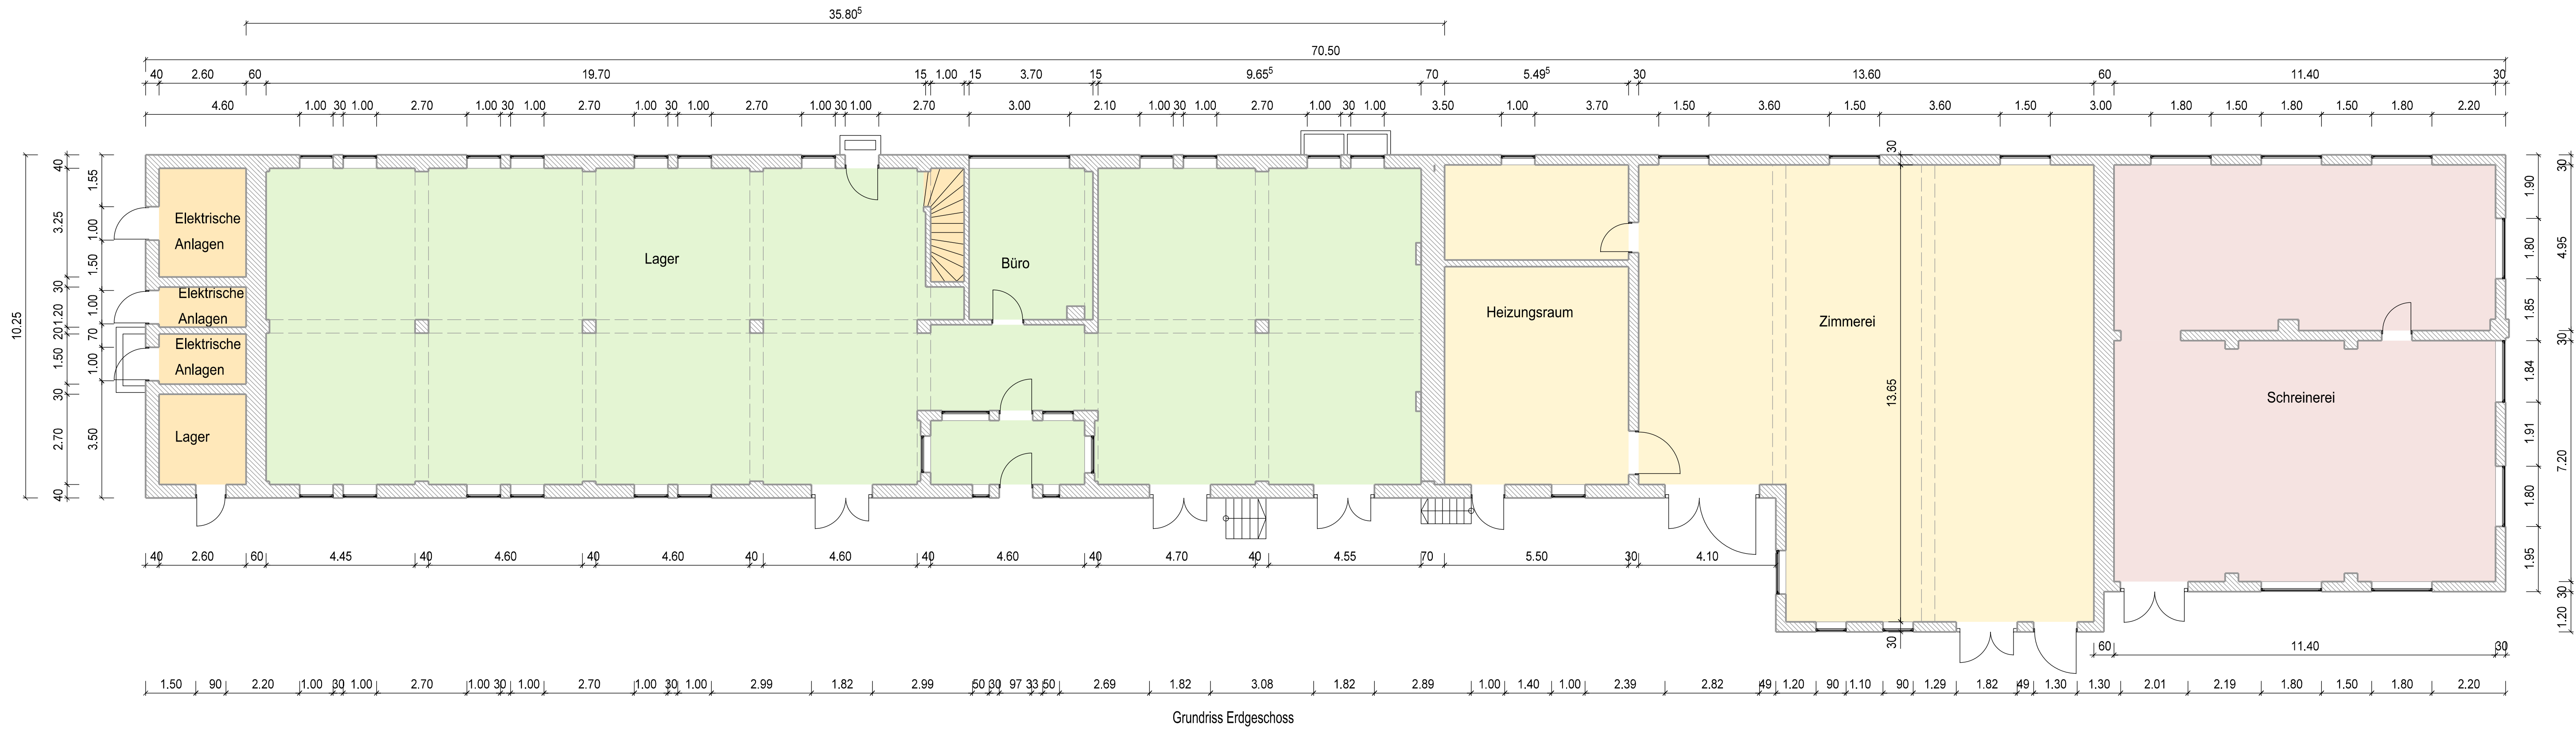

LEGENDE:

- Bestand
- Stahlbeton
- Mauernwerk
- Trockenbau
- Abbruch

GEWERBEHOF HÖLLRIEGELSKREUTH GEBÄUDE 3

ÜBERSICHT:

BAUHERR: VBS Kommunalunternehmen
Johann-Bader-Str. 21
82049 Pullach i. Isartal

(DATUM) (ANTWORTSCHRIFT)

GRUNDRISSSE / SCHNITT A-A

PLANNR.	E3.01-03	00	DATUM	NAME	ENTWURFSVERFASER
MASSSTAB	1:100	18.06.15	ENTW.	2015	Dipl. Ing. (Univ.) S. Seemüller
DATUMNAME	S. Pichler & Co. GmbH, 91044 Bamberg, Germany				
GEPR.	...				

ARCHITEKTURBÜRO
SEEMÜLLER GMBH
TELEFON 0951-98100-0
TELEFAX 0951-98100-50
ABS.BAMBERG@SEEMUELLER-ARCHITECTS.DE
91044 Z. BAMBERG