




LAGEPLAN

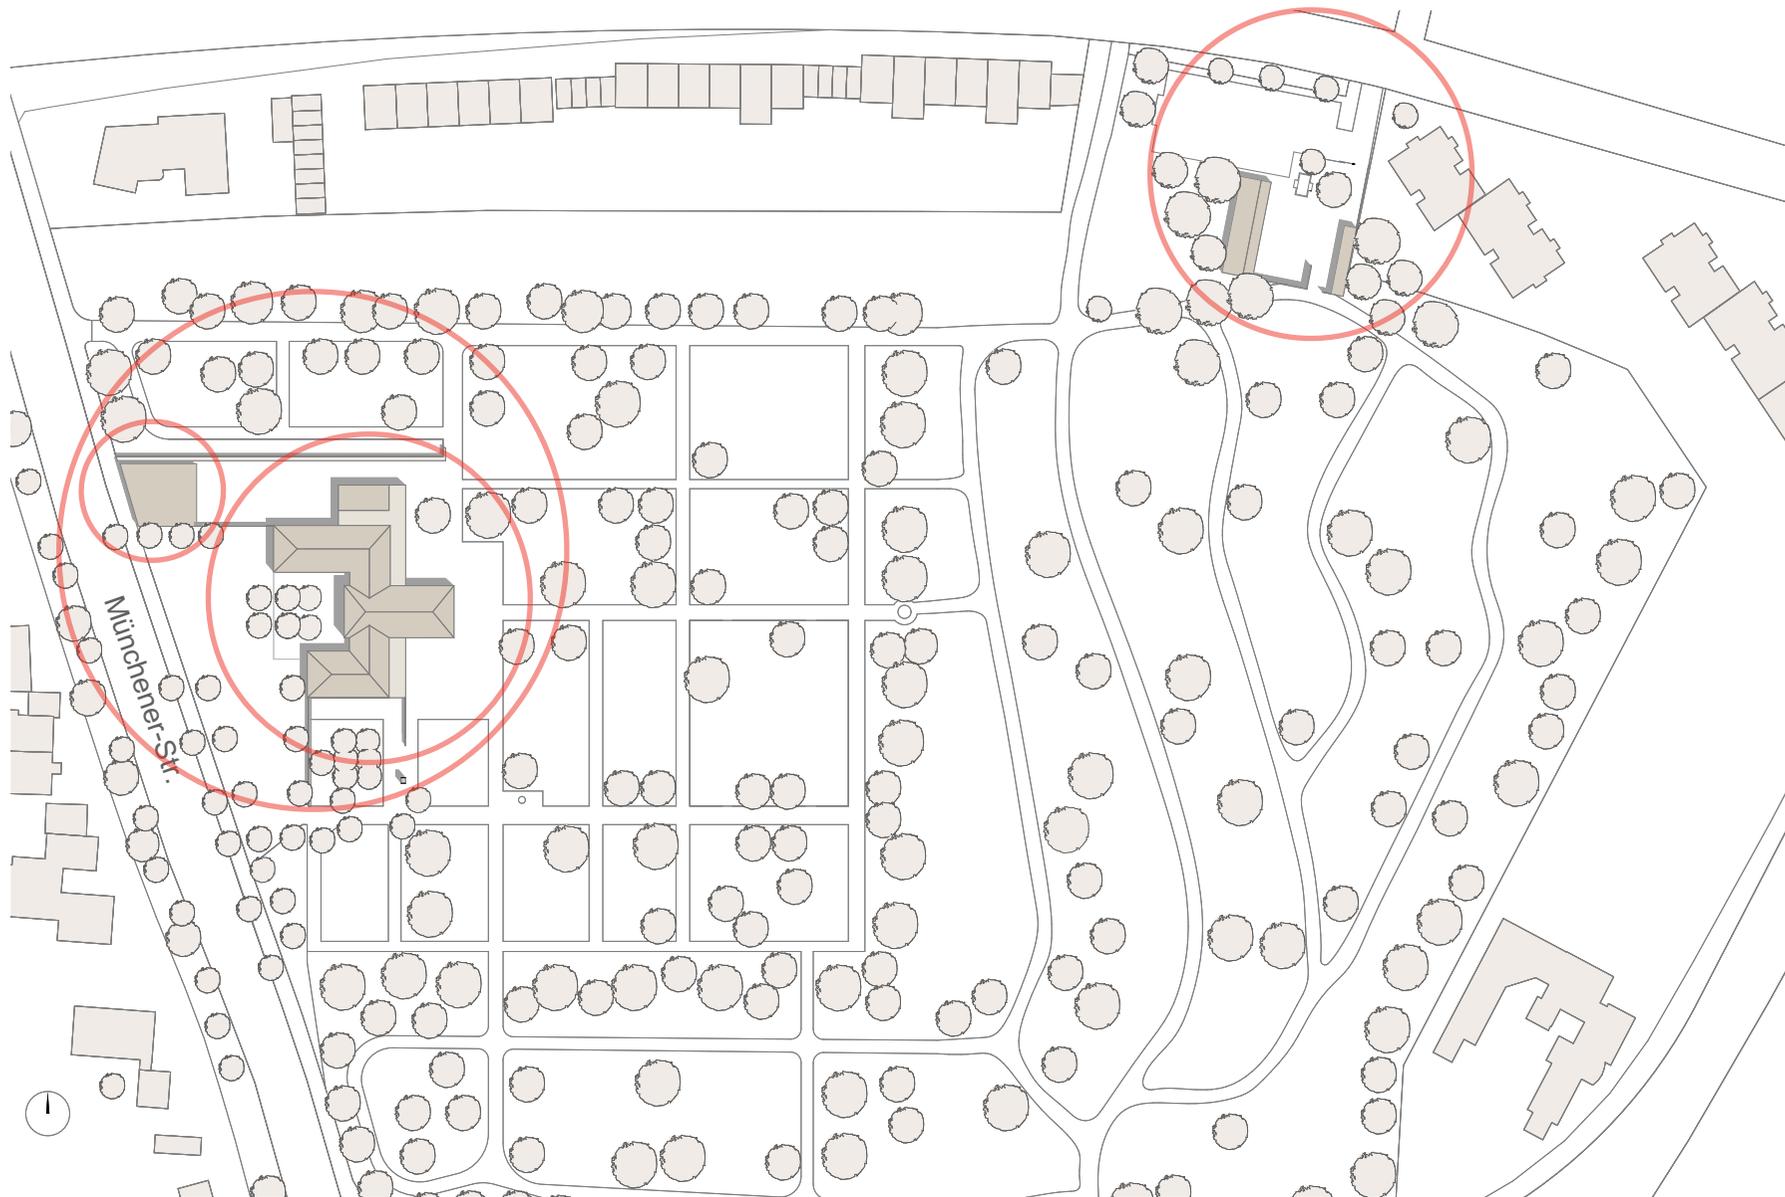


WERKHOF WURZELSEPPSTRASSE

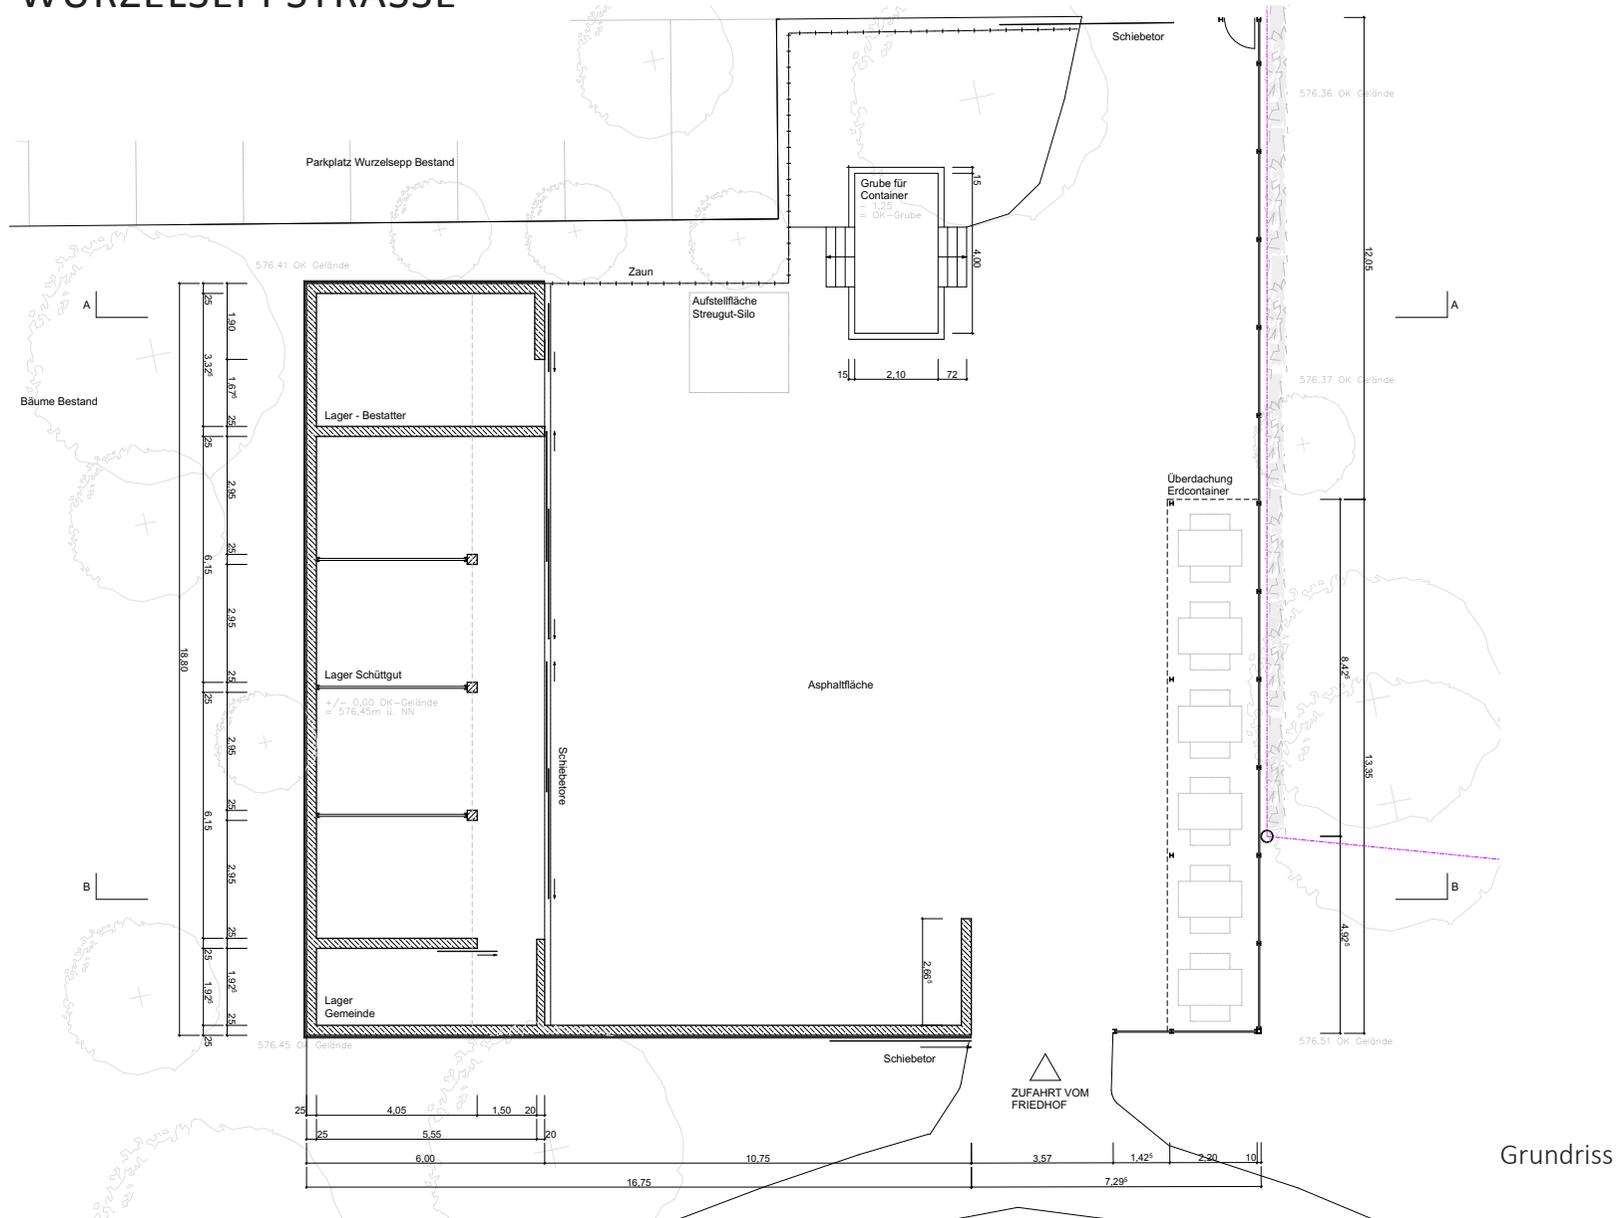


Grundriss

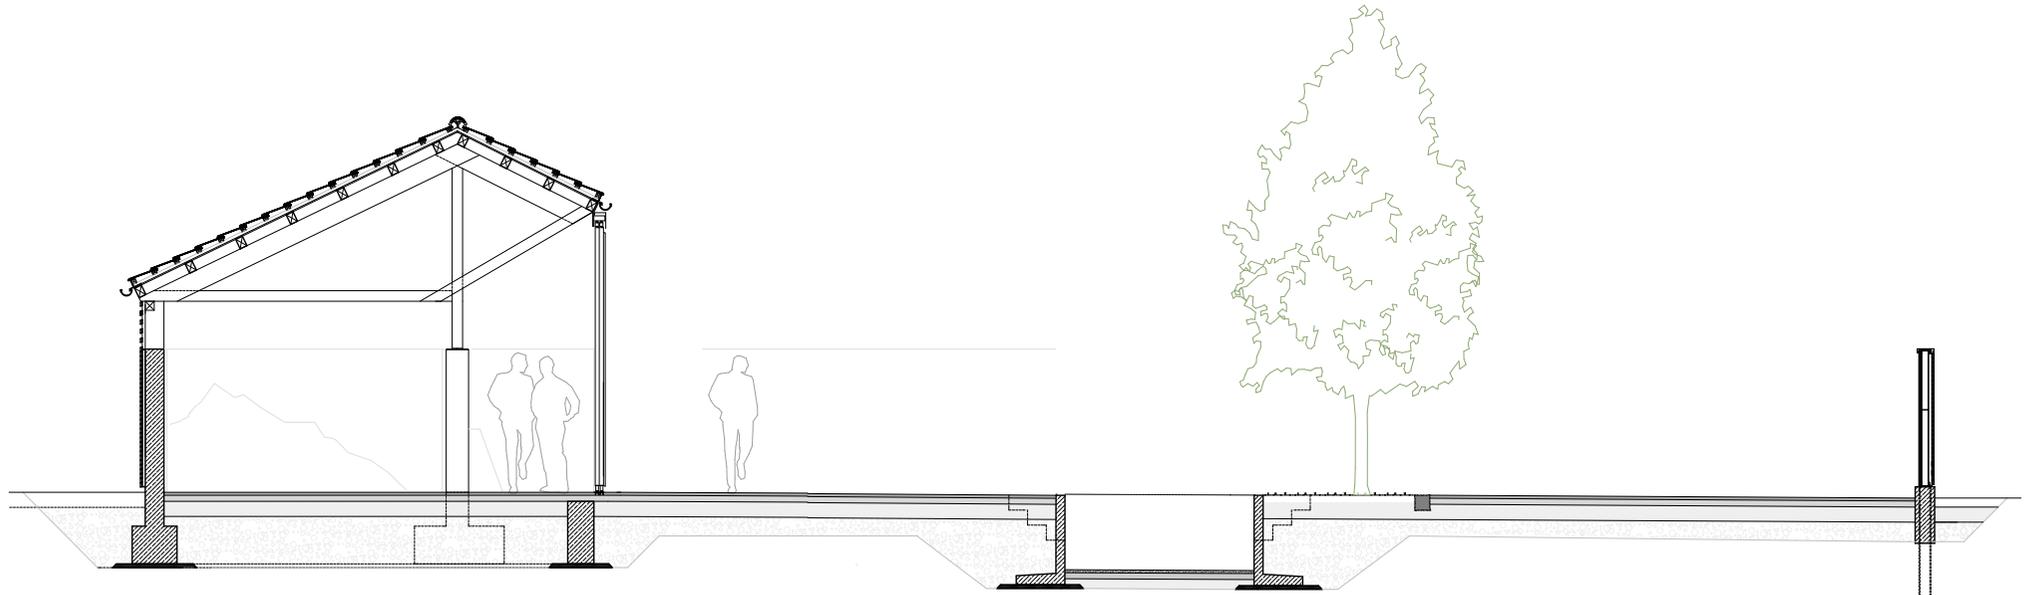


Schnitt A-A

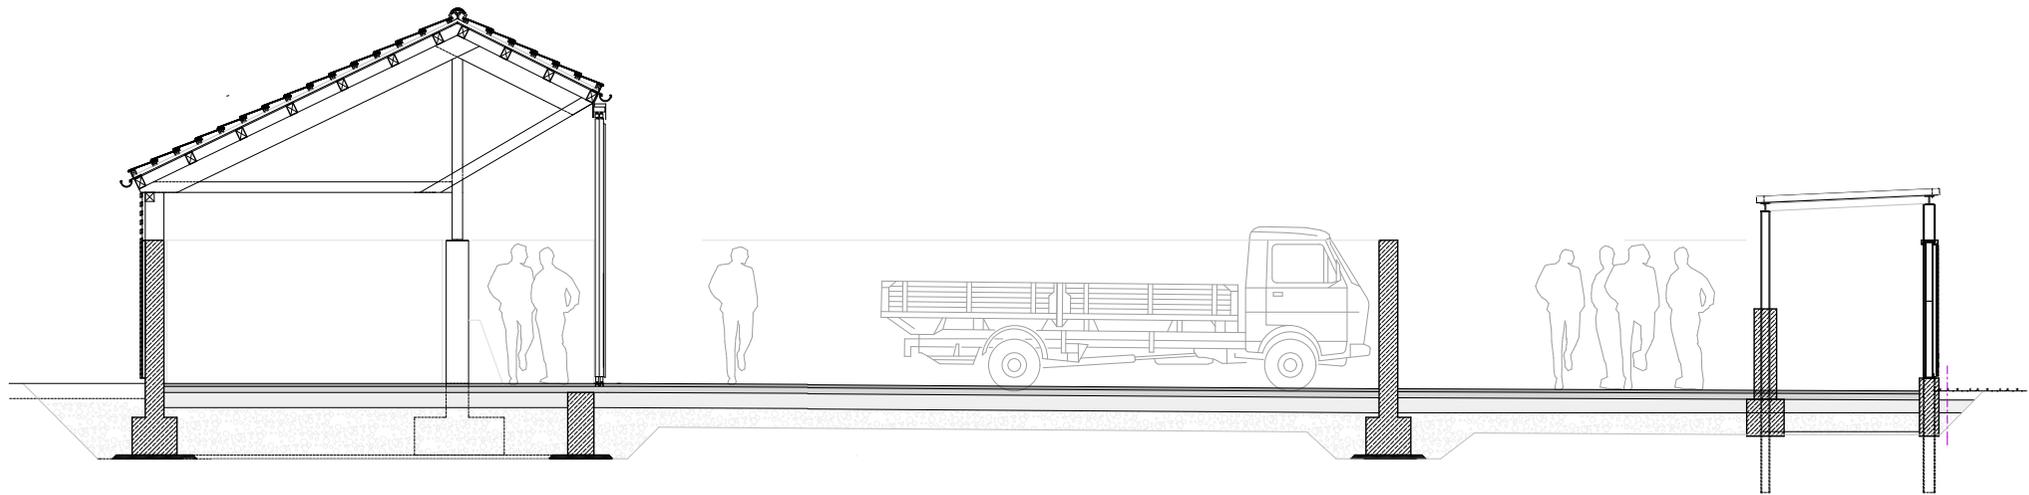

Schnitt B-B

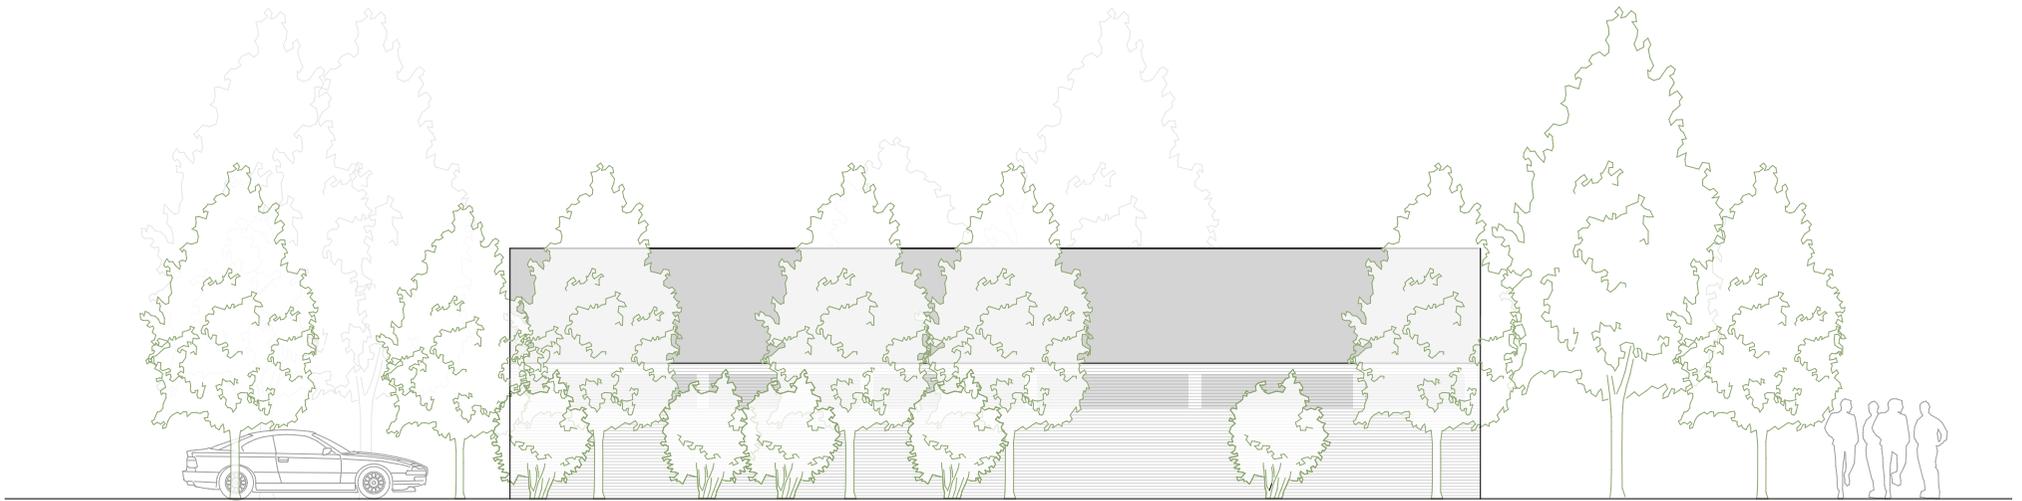


Ansicht West

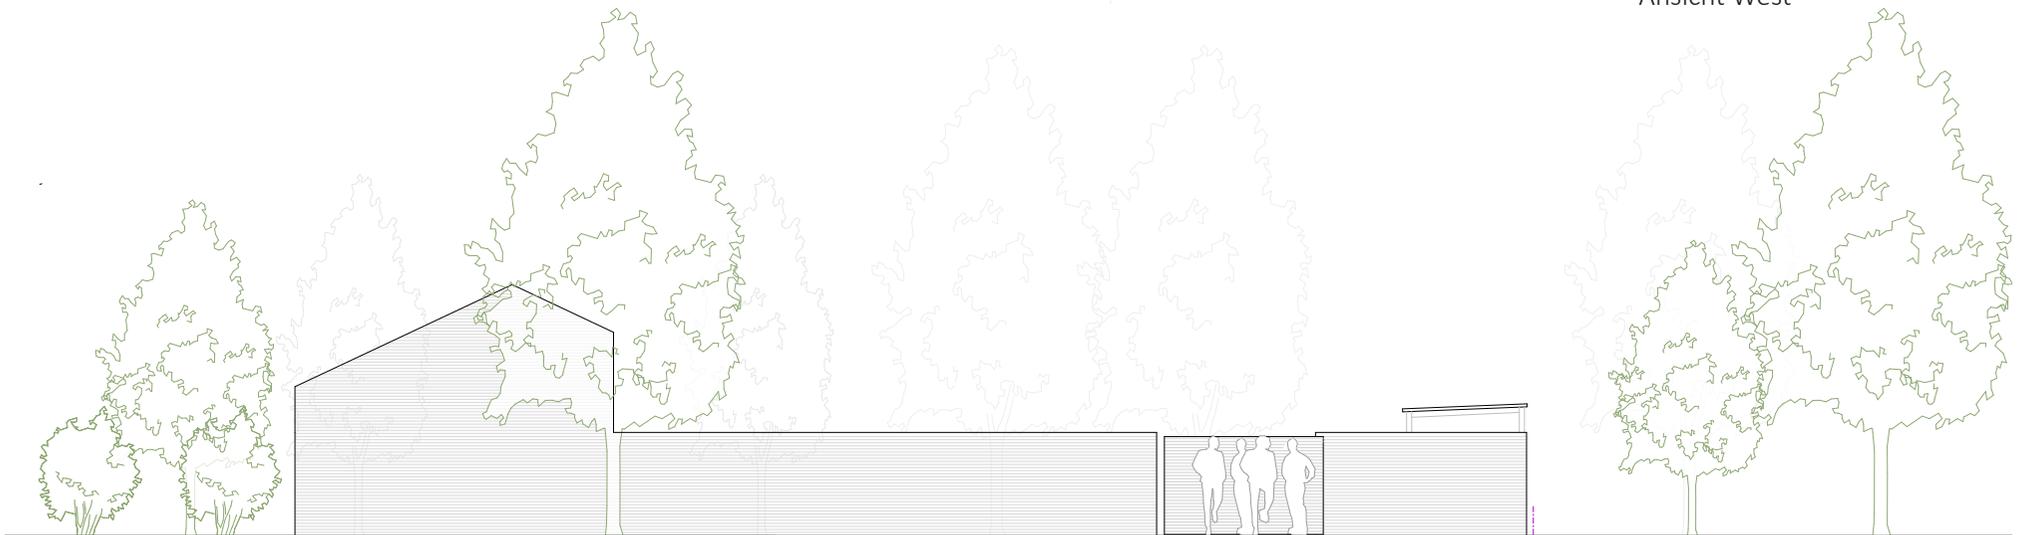



Ansicht Süd


AUSSEGNUMGSHALLE

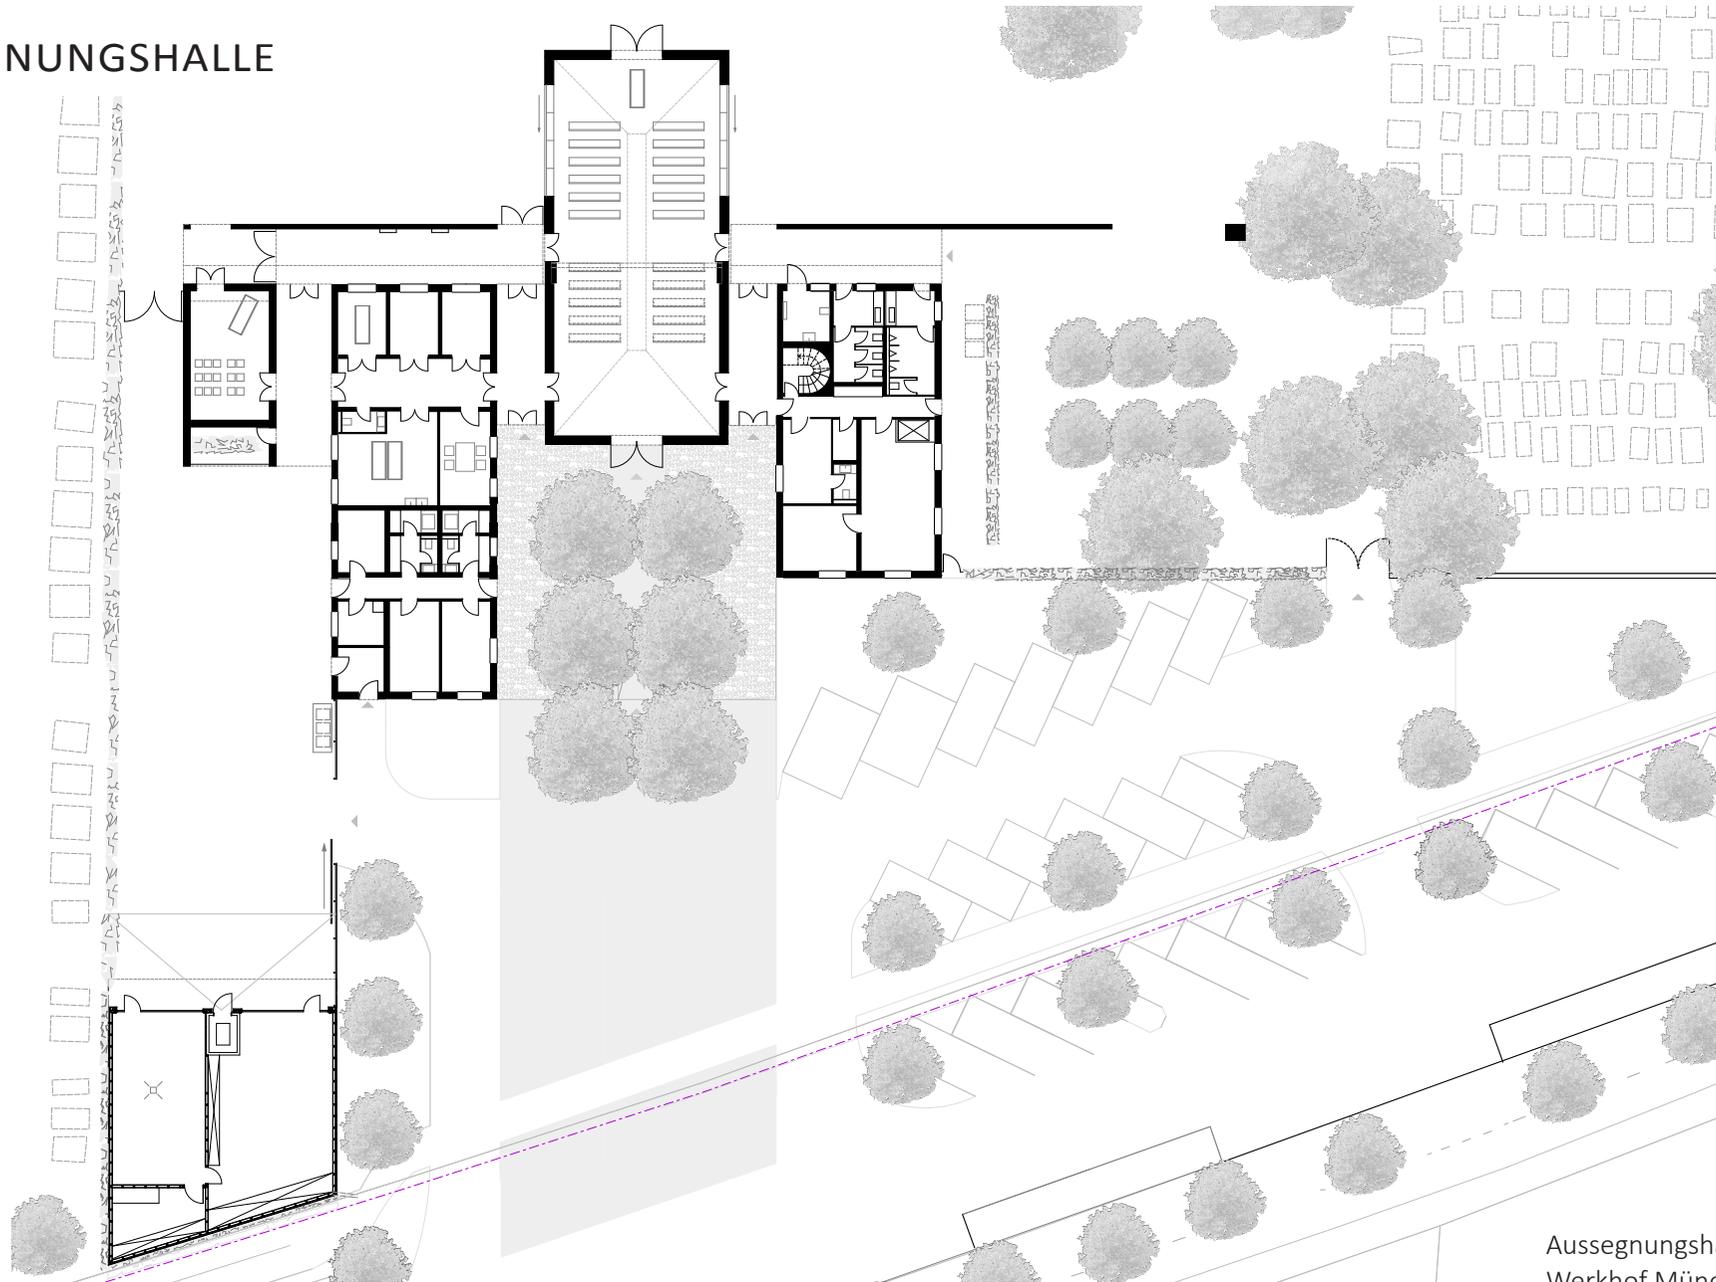


Aussegnungshalle mit
Werkhof Münchener Str.

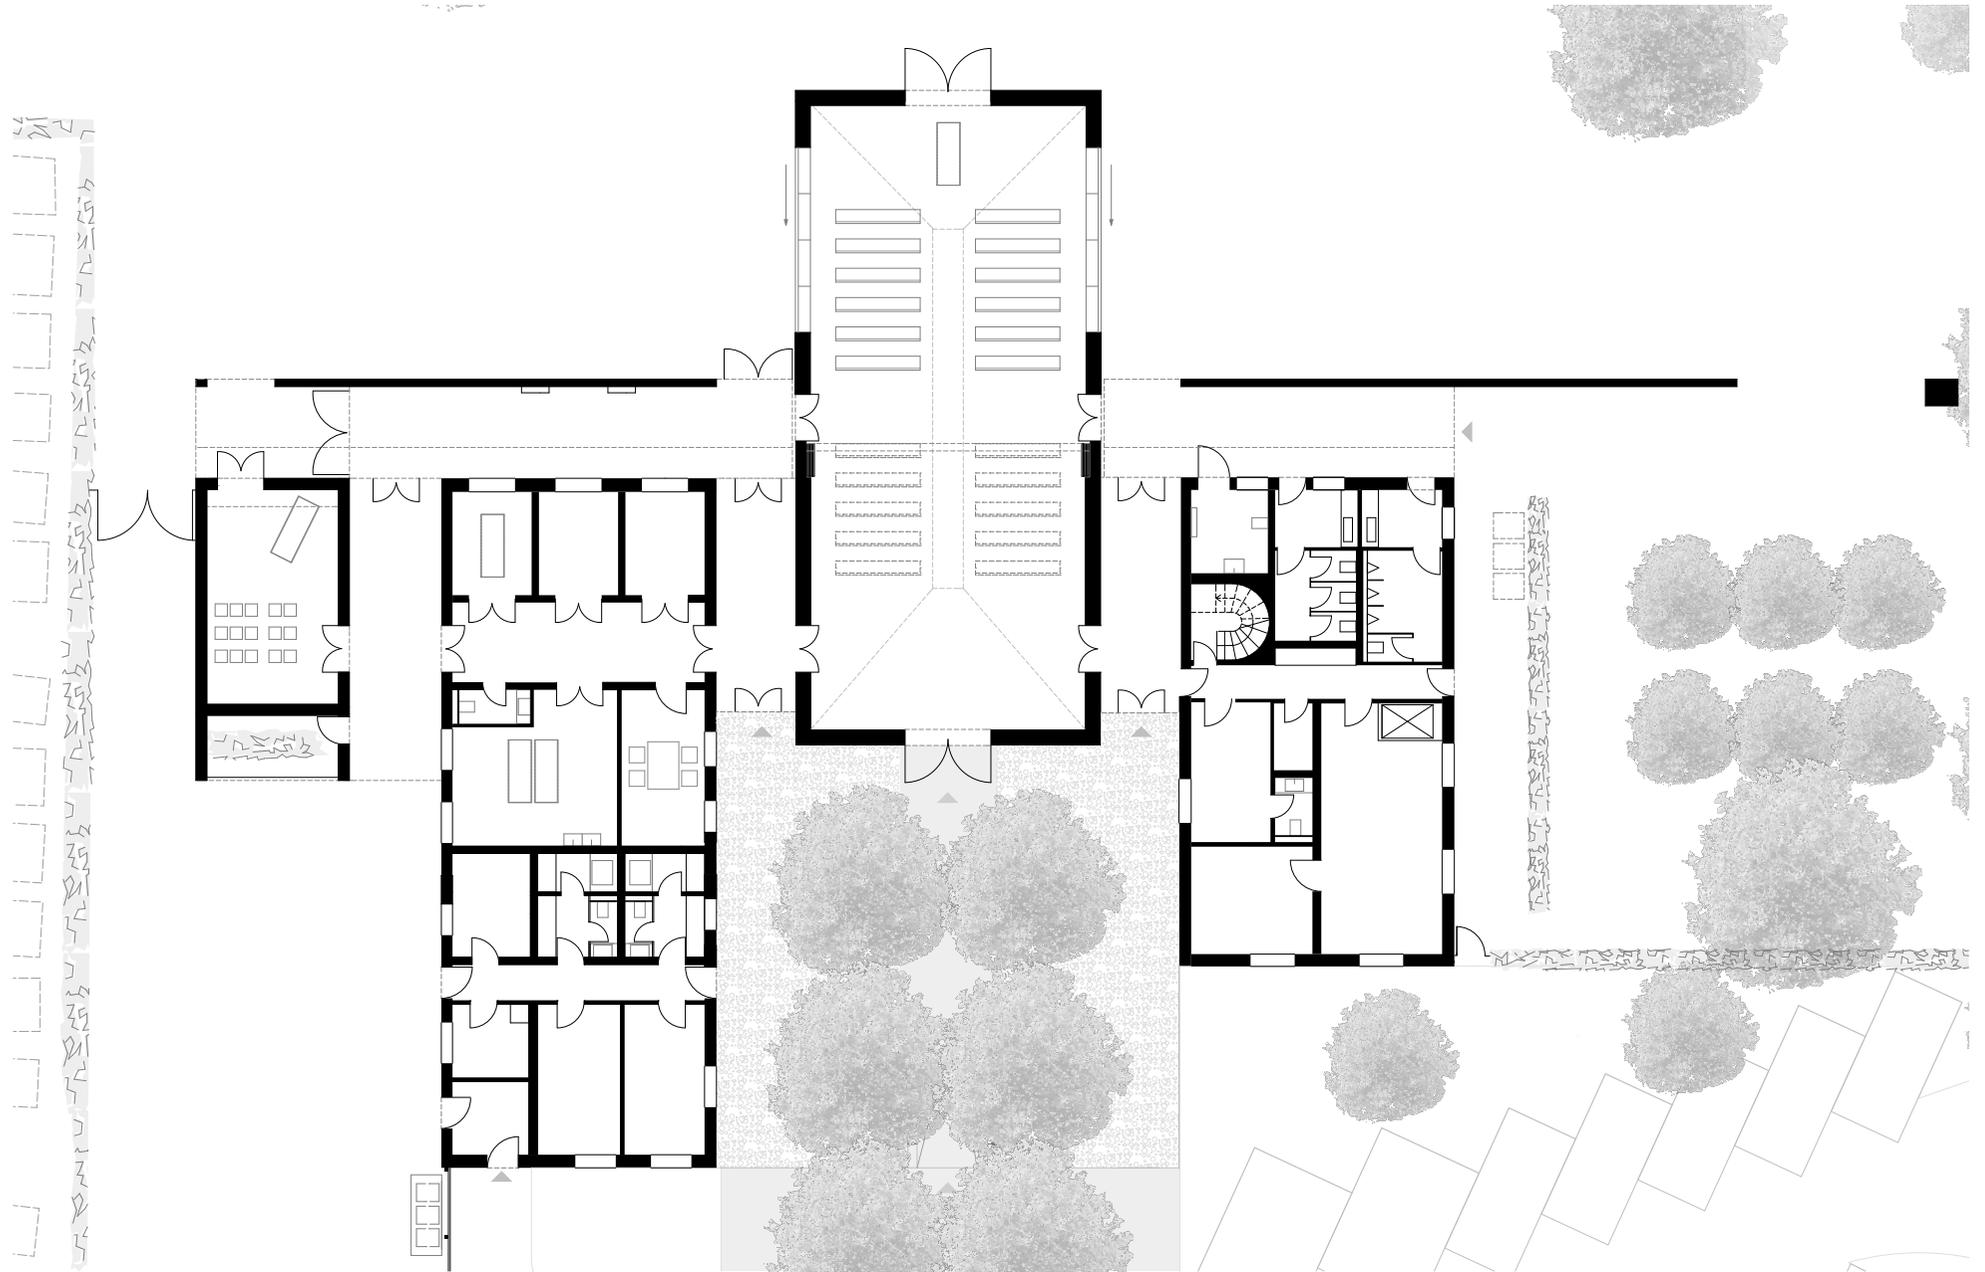

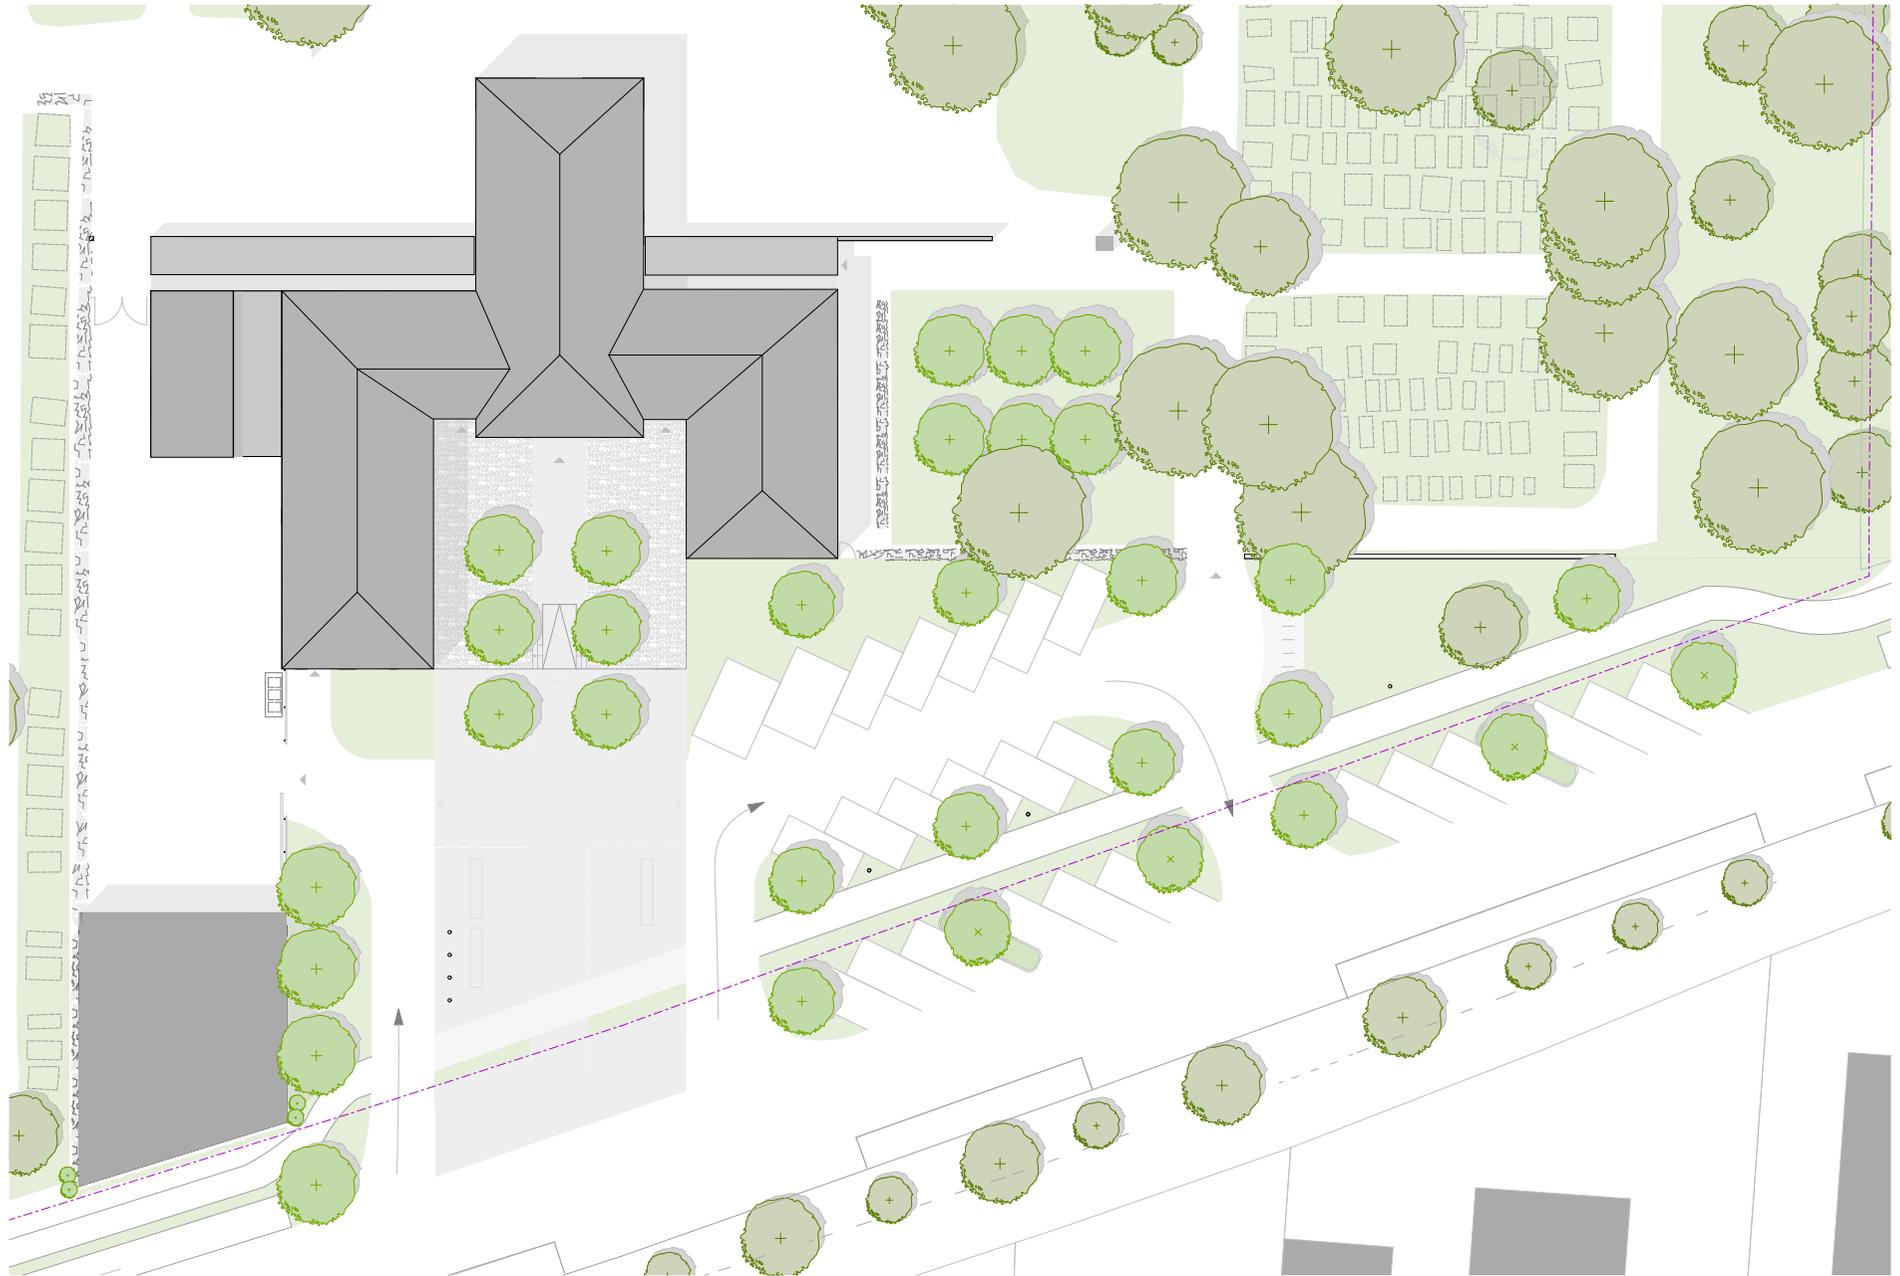

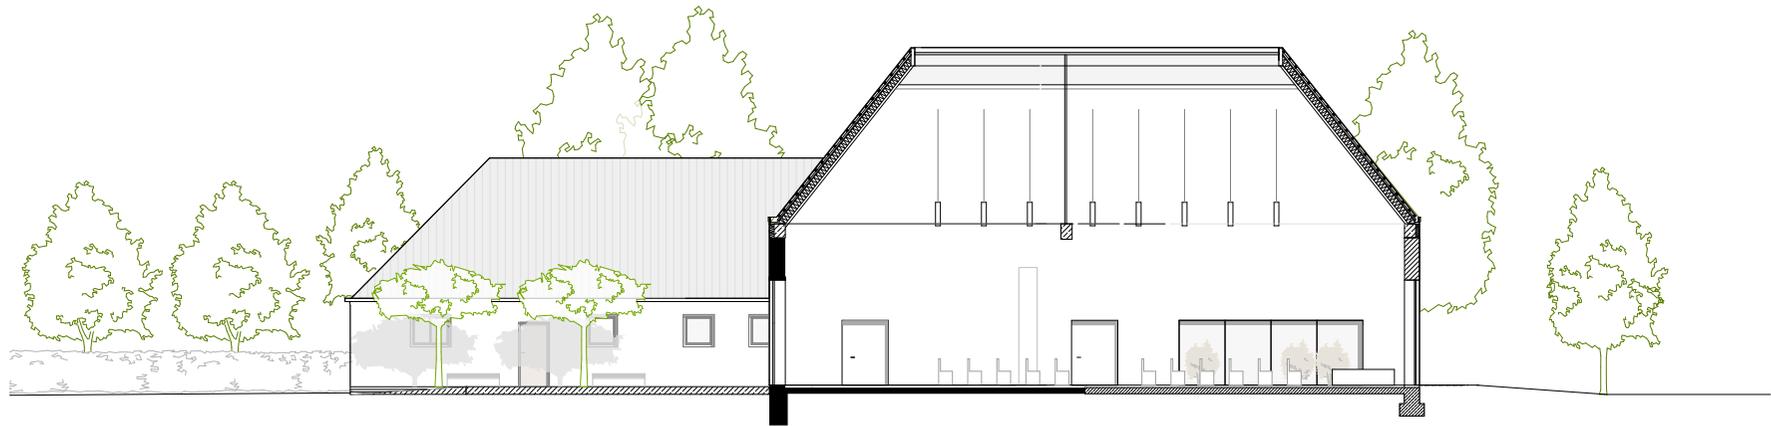


Schnitt durch Aussegnungshalle

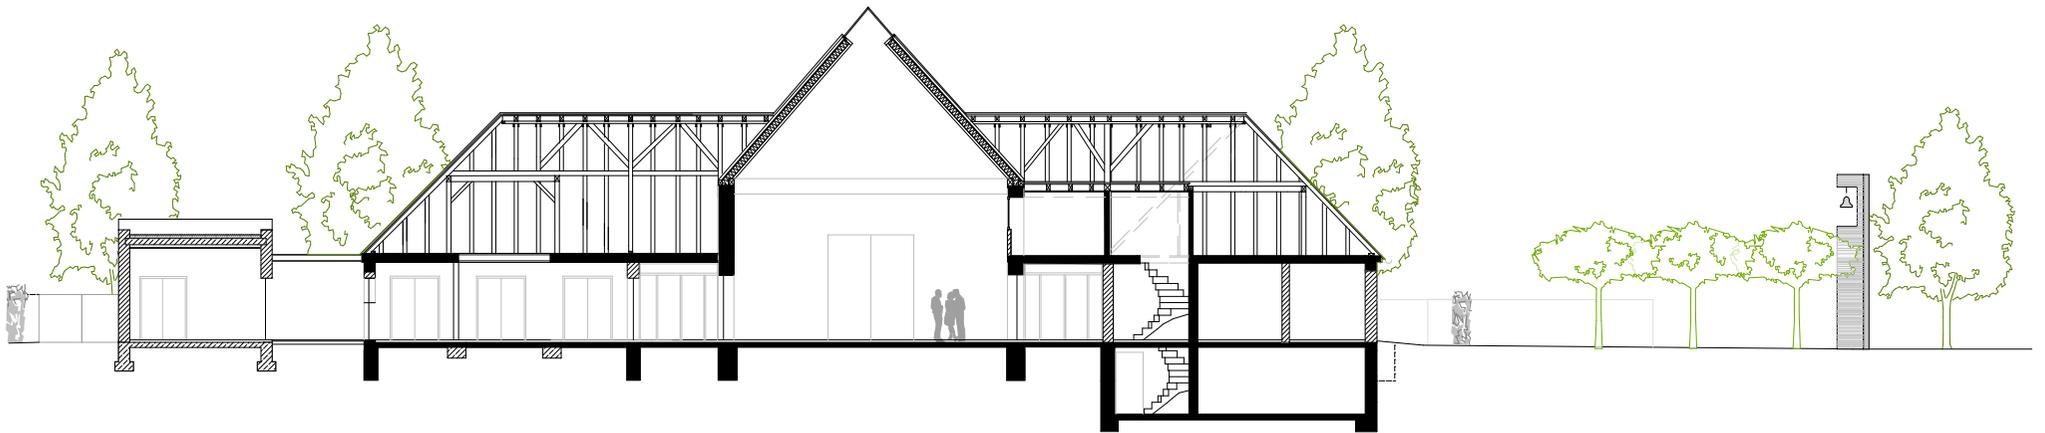

Schnitt durch Abschiedsraum





Ansicht West

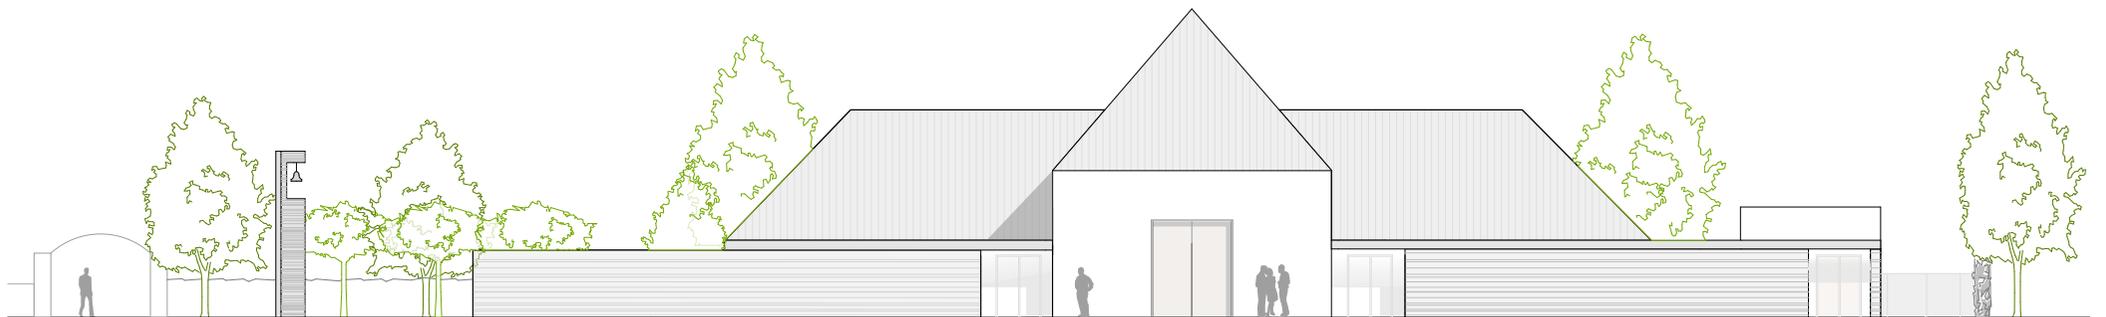

Ansicht Ost


WERKHOF MÜNCHENER STR.

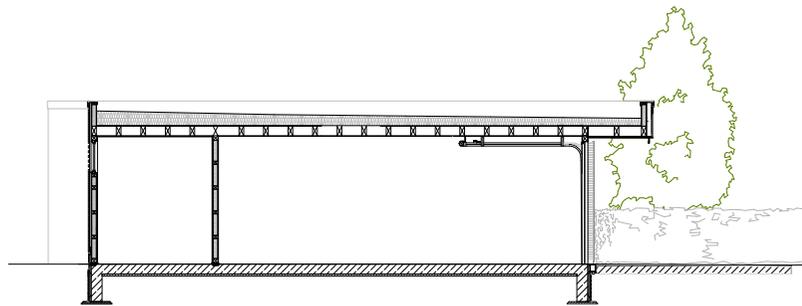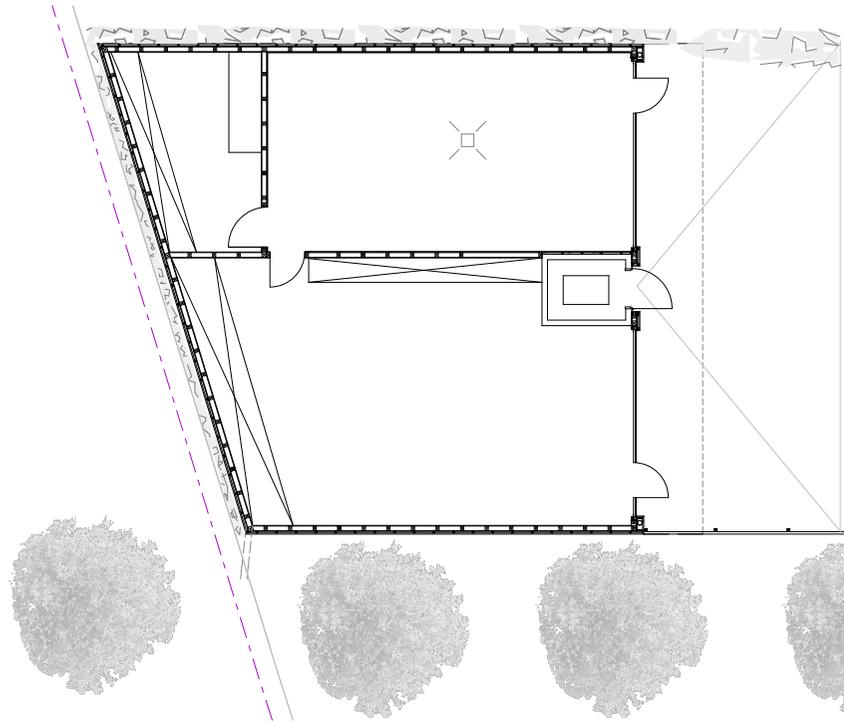

Schnitt



Ansicht Ost

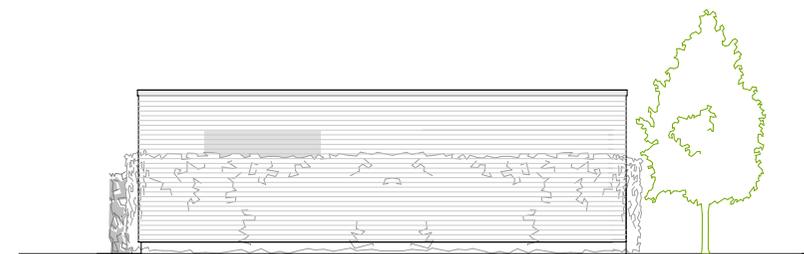

Ansicht West